


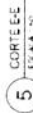

ANEXO IV

Projeto (s)

[illegible][illegible]

COOL	ELIPNO	PIRA PEO	ARE. ELVIA-2.0	APILA-2.0
17.1	10.0	4.0	4.0	4.0
17.1	10.0	4.0	4.0	4.0
17.1	10.0	4.0	4.0	4.0

- [illegible]

Ministério
da Educação

1	2	
---	---	---	---	---	---	---	---	---	----	----	-----

1
2
84

Abstract

[illegible]

100 THE JOURNAL OF LAW, ECONOMICS, & ORGANIZATION, V16 N1

[illegible][illegible][illegible]

上列各處，均有水口，其水均向東流。

100

.....

517

Page 4



ARQ

●
●
●
●
●

1
2
84


Dr. Anita Gruber, President
626-604-7344 ext. 2023

UCCIFICATO

DATA	STATUS	COMMENT

Assessment	Percentage	Points
------------	------------	--------

- ESPECIFICAÇÕES:**
1. TUBO DE CIMENTO PORTLAND M200
2. TUBO DE CIMENTO PORTLAND M200
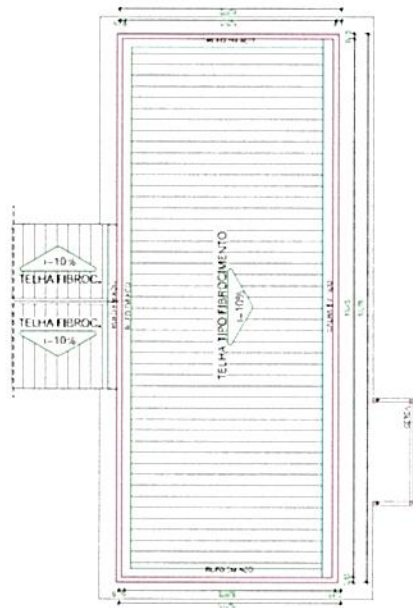

2 PLANTA DE COBERTURA
ESCALA 1:50

QUADRO DE VENTILAÇÃO E ILUMINAÇÃO

ITEM	QUANTIDADE	DESCRIÇÃO	VALOR UNITÁRIO (R\$)	VALOR TOTAL (R\$)
1	1	VENTILADOR ELÉTRICO 1/2 CV	1.200,00	1.200,00
2	1	VENTILADOR ELÉTRICO 1/2 CV	1.200,00	1.200,00
QUADRO DE ESCALONARIA

ITEM	QUANTIDADE	DESCRIÇÃO	VALOR UNITÁRIO (R\$)	VALOR TOTAL (R\$)
1	1	ESCALA DE CIMENTO PORTLAND	1.200,00	1.200,00
2	1	ESCALA DE CIMENTO PORTLAND	1.200,00	1.200,00
Ministério da Educação
Fundo Nacional de Manutenção e Modernização das Edificações

ESPAÇO EDUCACIONAL DE MANUTENÇÃO E MODERNIZAÇÃO DAS EDIFICAÇÕES

PROPOSTA DE MANUTENÇÃO E MODERNIZAÇÃO DAS EDIFICAÇÕES

PROPOSTA DE MANUTENÇÃO E MODERNIZAÇÃO DAS EDIFICAÇÕES

4 CORTE D-D
ESCALA 1:50

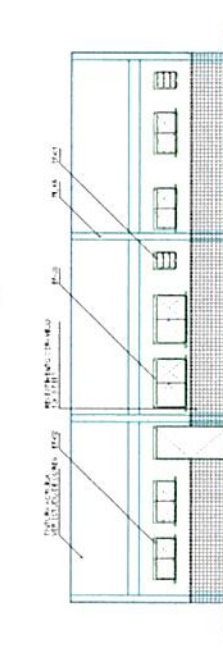


6 VISTA 3
ESCALA 1:50

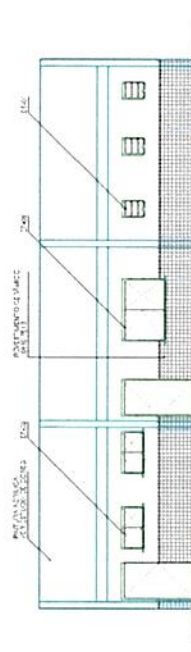

3 VISTA 4
ESCALA 1:50



5 CORTE D-B
ESCALA 1:50

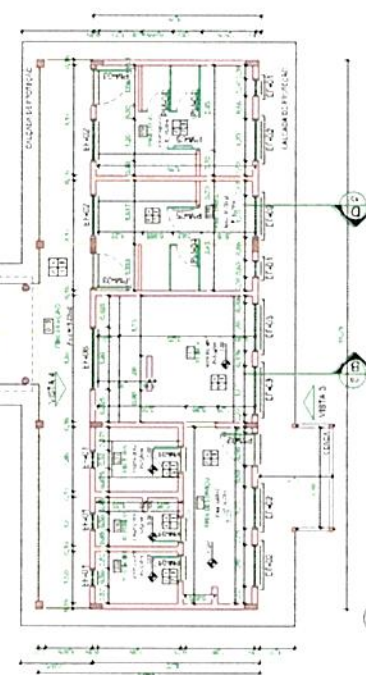

1 PLANTA BAIXA
ESCALA 1:50

1. 1998年10月1日起，凡在我国境内销售货物的单位和个人，均应按销售额的一定比例缴纳增值税。其税率分为基本税率和优惠税率两种。基本税率为17%，优惠税率为13%。凡从事货物生产、批发、零售的单位和个人，以及提供应税劳务的单位和个人，均应按基本税率缴纳增值税。凡从事货物生产、批发、零售的单位和个人，以及提供应税劳务的单位和个人，均应按基本税率缴纳增值税。

Ministério
da Educação

FADE

Fundo Nacional
de Desenvolvimento
da Educação

1
2
84

TABLE 1. *Continued*

[illegible]


[illegible]

0909186

[illegible]

References

0000, 1111, 2222, 3333, 4444, 5555, 6666, 7777, 8888, 9999

2014	2014
------	------

924


ARQ

ARQUITETURA
PATIO CENTRAL
MALL COMPLEX


20 / FOLIA

6 VISTA FRONTAL (VISTA B)


FROM

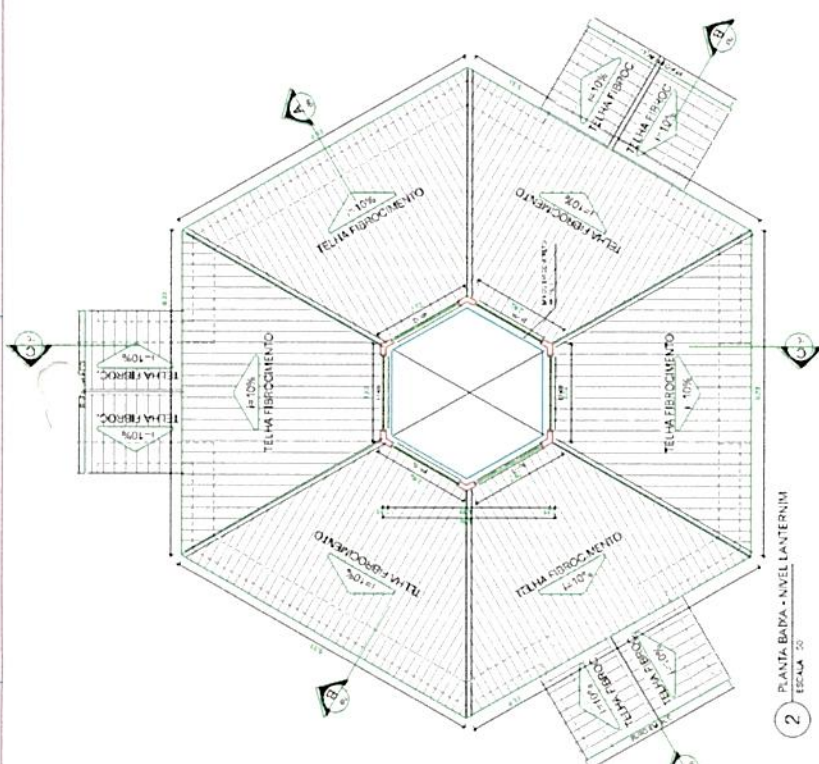


PLANTA BADA - NIVEL LANTERNIM

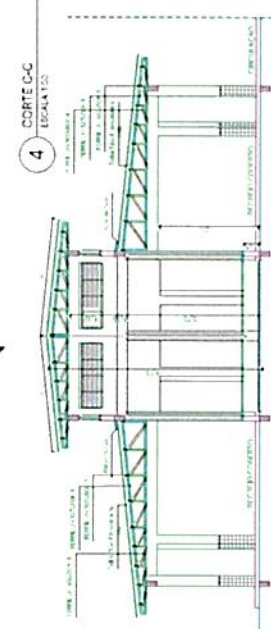


CORTE C-C

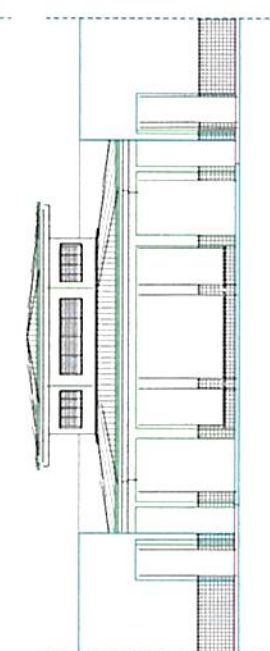


6 VISTA FRONTAL (VISTA B)

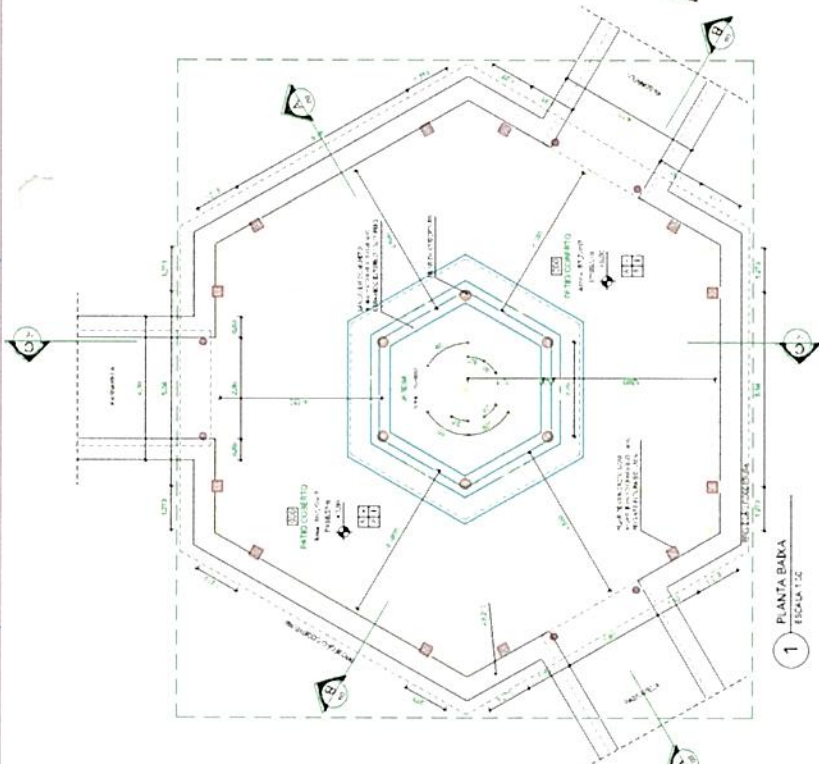


PLANTA BADA

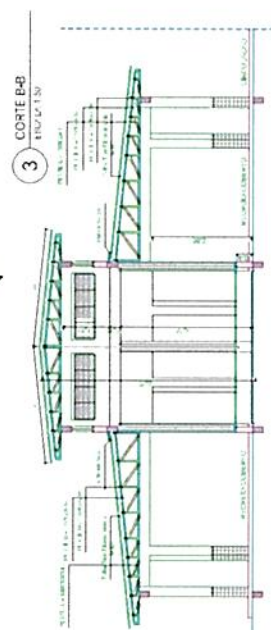


3

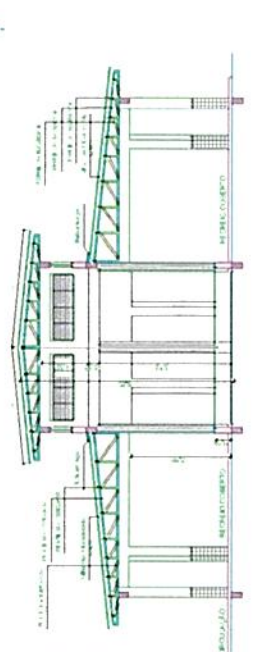


5 CORIE A-A
EQU. A. 120

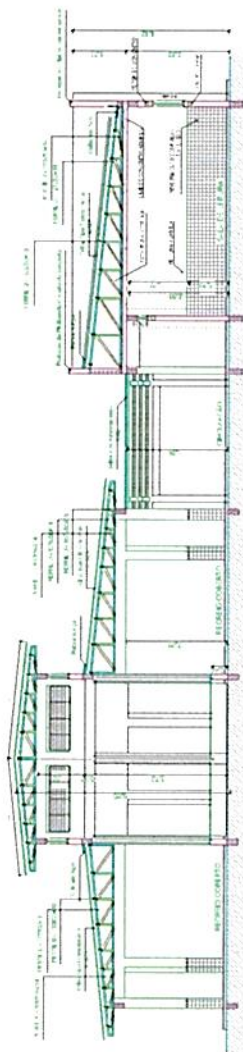

3 CORTE C-C
ESCALA 1:50

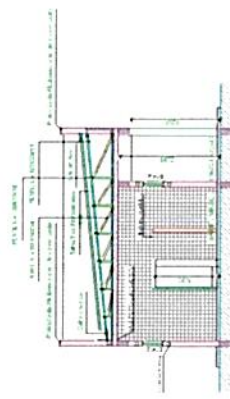

4 CORTE D-D
ESCALA 1:50

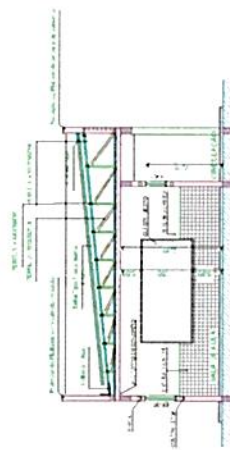

5 CORTE E-E
ESCALA 1:50

NOTA: O projeto foi elaborado de acordo com o Projeto Básico de Arquitetura, aprovado pelo Conselho Municipal de Educação, em 15/03/2011, e pelo Conselho Municipal de Planejamento Urbano, em 15/03/2011. O projeto foi elaborado de acordo com o Projeto Básico de Arquitetura, aprovado pelo Conselho Municipal de Educação, em 15/03/2011, e pelo Conselho Municipal de Planejamento Urbano, em 15/03/2011.

Ministério da Educação
FUNDE
FUNDO NACIONAL DE DESENVOLVIMENTO DA EDUCAÇÃO







EDIFICAÇÃO: EDIFÍCIO DE ENSINO DE GRADUAÇÃO DE ARQUITETURA E URBANISMO
PROPOSTA: PROJETO DE ARQUITETURA E URBANISMO DE EDIFICAÇÃO DE ENSINO DE GRADUAÇÃO DE ARQUITETURA E URBANISMO
PROPOSTA:
PROPOSTA:
PROPOSTA:
PROPOSTA:

2012



ARQ	ARQUITETURA		TÍTULO	
	CORTE C-C e E-E	PROJEÇÃO	10	10
REVISÃO	DATA	ESCALA	PROJEÇÃO	REVISÃO
1	15/03/2011	1:50	PROJEÇÃO	1

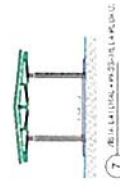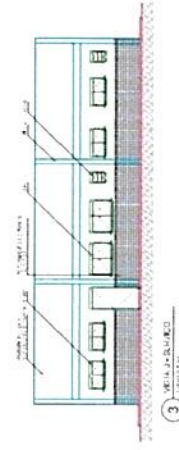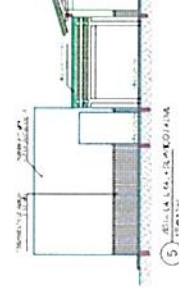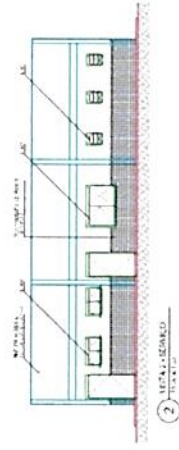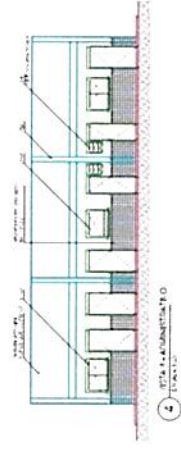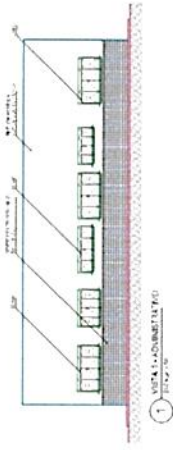

NOTA: O projeto foi elaborado de acordo com as normas da ABNT e as especificações técnicas da FINEC. 

Ministério da Educação
FUNDAÇÃO NACIONAL DE DESENVOLVIMENTO DA EDUCAÇÃO

ESPECIFICAÇÃO DE MATERIAIS E SERVIÇOS PARA A CONSTRUÇÃO DE EDIFÍCIOS ESCOLARES
TÍTULO: PROJETO DE ARQUITETURA PARA A CONSTRUÇÃO DE EDIFÍCIOS ESCOLARES
OBJETIVO: PROJETO DE ARQUITETURA PARA A CONSTRUÇÃO DE EDIFÍCIOS ESCOLARES
CONTEÚDO: PROJETO DE ARQUITETURA PARA A CONSTRUÇÃO DE EDIFÍCIOS ESCOLARES
AUTOR: PROJETO DE ARQUITETURA PARA A CONSTRUÇÃO DE EDIFÍCIOS ESCOLARES
REVISÃO: PROJETO DE ARQUITETURA PARA A CONSTRUÇÃO DE EDIFÍCIOS ESCOLARES

PROJETO DE ARQUITETURA
AUTOR: PROJETO DE ARQUITETURA
REVISÃO: PROJETO DE ARQUITETURA
AUTOR: PROJETO DE ARQUITETURA
REVISÃO: PROJETO DE ARQUITETURA

PROJETO DE ARQUITETURA
AUTOR: PROJETO DE ARQUITETURA
REVISÃO: PROJETO DE ARQUITETURA
AUTOR: PROJETO DE ARQUITETURA
REVISÃO: PROJETO DE ARQUITETURA



ARQ	ARQUITETURA		FINEC	
	VISTAS EXTERNAS		12	
REVISÃO	DATA	ESP. DA	INTERNO	OUTRO

LEGENDA:

— (TRANSFERIR) TIPO: PAREDE OU PAREDE

— (INICIAR) TIPO: CRIAÇÃO DO PROJETO

NOTA: Este documento é propriedade da FINE e não pode ser reproduzido sem a autorização da FINE. A FINE não se responsabiliza por danos materiais ou morais decorrentes do uso indevido deste documento.

Ministério da Educação
FINE Fundo Nacional de Investimento em Educação


ESPAÇO EDUCACIONAL URBANO: BARRILHA DE AQUILA - PROPOSTA DE INTERAÇÃO
 FUNÇÃO: INTERAÇÃO DE PROPOSTAS DE AÇÃO EDUCACIONAL
 PROJETO: PROJETO DE INTERAÇÃO DE PROPOSTAS DE AÇÃO EDUCACIONAL
 AUTORES DO PROJETO: BARRILHA DE AQUILA - PROPOSTA DE INTERAÇÃO
 LOCAL DE INTERAÇÃO: BARRILHA DE AQUILA - PROPOSTA DE INTERAÇÃO
 DATA DE INTERAÇÃO: BARRILHA DE AQUILA - PROPOSTA DE INTERAÇÃO

PROPOSTA DE INTERAÇÃO
 PROJETO DE INTERAÇÃO
 PROJETO DE INTERAÇÃO
 PROJETO DE INTERAÇÃO


DATA: 13/01/2019
 LOCAL: BARRILHA DE AQUILA - PROPOSTA DE INTERAÇÃO

PROPOSTA DE INTERAÇÃO
 PROJETO DE INTERAÇÃO
 PROJETO DE INTERAÇÃO


ARQ
 PROJETO DE INTERAÇÃO
 PROJETO DE INTERAÇÃO
 PROJETO DE INTERAÇÃO

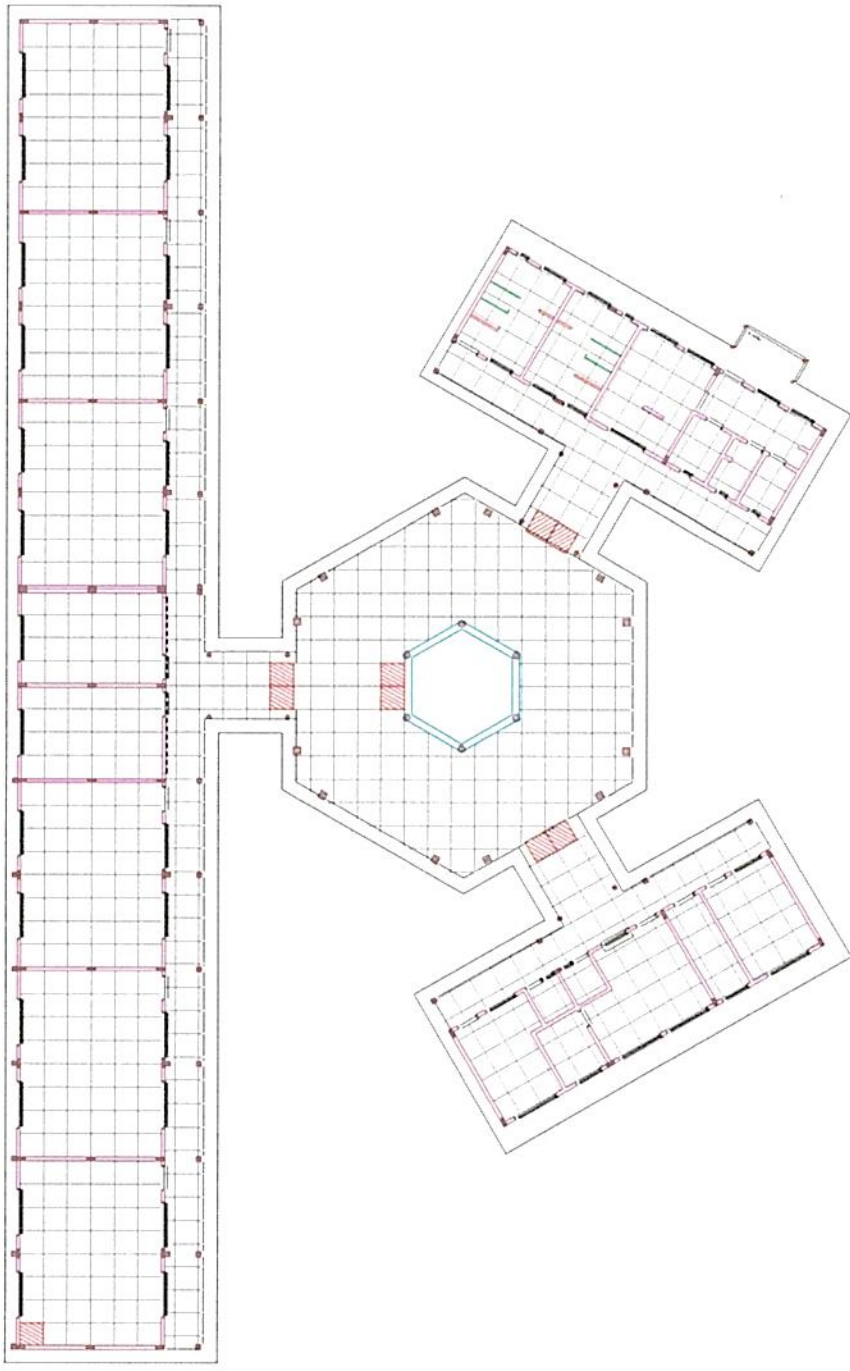


1 IMPLANTACAO
 EXPLA 1.175

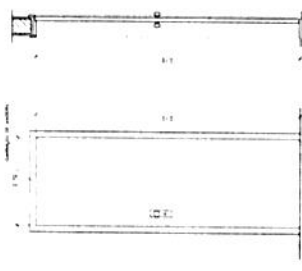


PM 1 - FAÇO DE PEÇAS

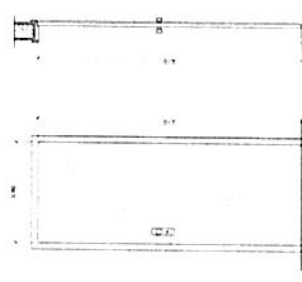

PM 2 - FAÇO DE PEÇAS

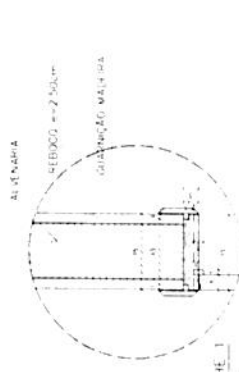

DETALHE 1

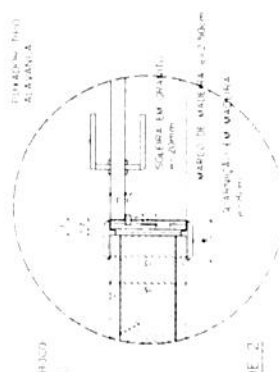


DETALHE 2

QUADRO DE PORTAS

QUADRO DE PORTAS	QUADRO DE PORTAS	QUADRO DE PORTAS	QUADRO DE PORTAS	QUADRO DE PORTAS
QUADRO DE PORTAS	QUADRO DE PORTAS	QUADRO DE PORTAS	QUADRO DE PORTAS	QUADRO DE PORTAS
NOTAS:
1 - CONFERIR MEDIDAS NA OBRA NÃO REPARAR EM ESCALA
2 - E 1/2 BLOCO ALTERNATIVO
3 - E 1/2 BLOCO DE SEPADO
4 - BLOCO DE ALUMINIO

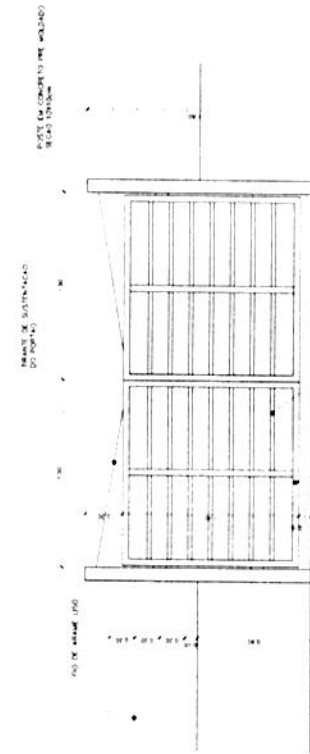


PORTÃO DE SERVIÇO - VISTA FRONTAL

CORTE 1-1


CORTE 2-2

PORTÃO DE SERVIÇO - CORTES

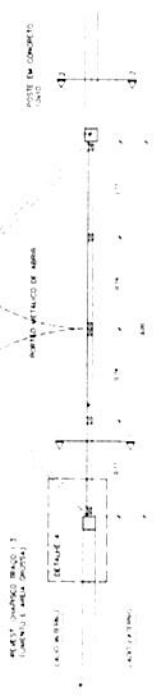

PORTÃO DE SERVIÇO - VISTA SUPERIOR


DETALHE 4

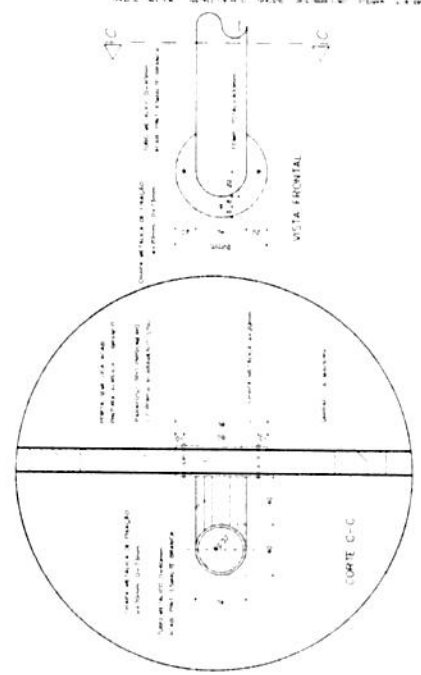

DETALHE 3 - ELEVADO DA BARRA HORIZONTAL (PM 3)


NOTAS:
1 - CONFERIR MEDIDAS NA OBRA NÃO REPARAR EM ESCALA
2 - E 1/2 BLOCO ALTERNATIVO
3 - E 1/2 BLOCO DE SEPADO
4 - BLOCO DE ALUMINIO

NOTAS:
1 - CONFERIR MEDIDAS NA OBRA NÃO REPARAR EM ESCALA
2 - E 1/2 BLOCO ALTERNATIVO
3 - E 1/2 BLOCO DE SEPADO
4 - BLOCO DE ALUMINIO

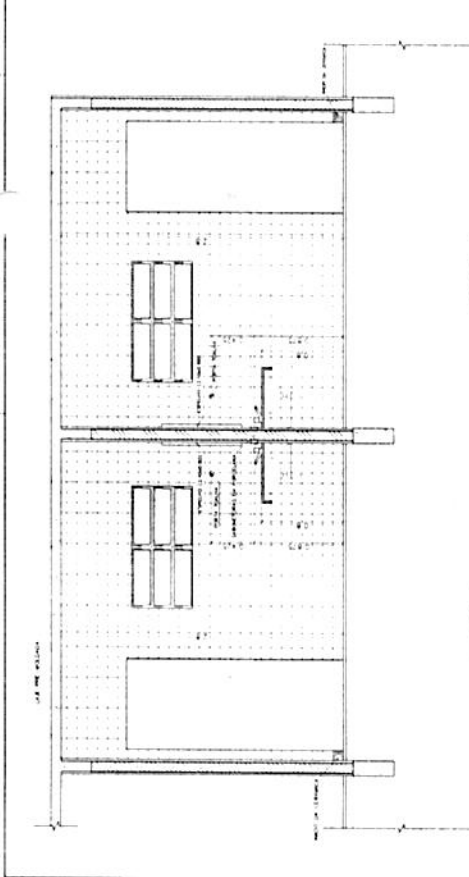

VISTA 1
WC ALUNOS / ALUNOS
F. 1/25

VISTA 1
WC ALUNOS / ALUNOS
F. 1/25

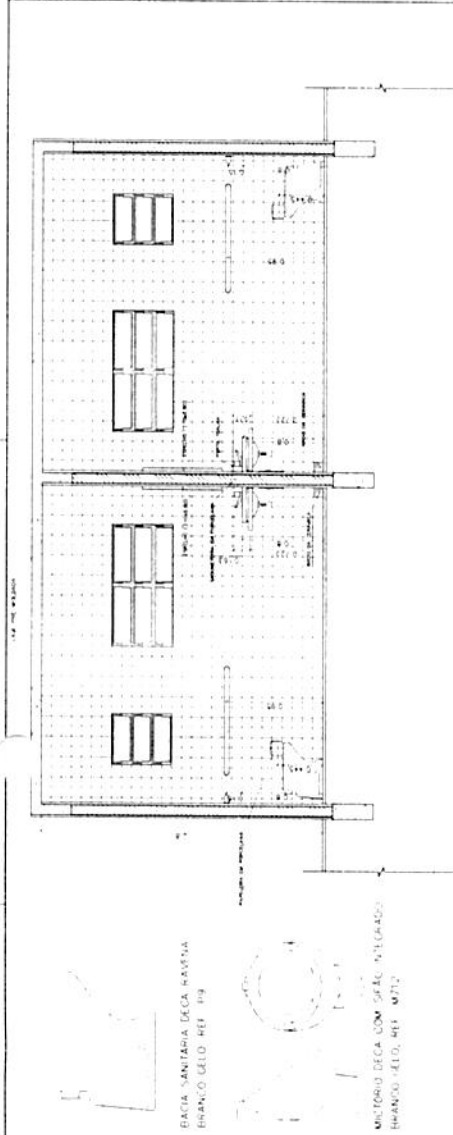


VISTA 2
WC ALUNOS / ALUNOS
F. 1/25


VISTA 2
WC ALUNOS / ALUNOS
F. 1/25



VISTA 3
WC ALUNOS / ALUNOS
F. 1/25

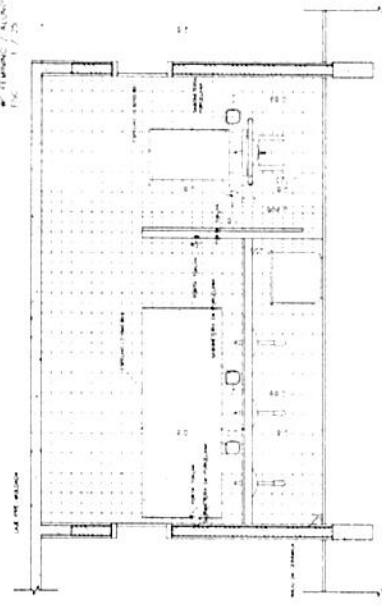

VISTA 4
WC ALUNOS / ALUNOS
F. 1/25

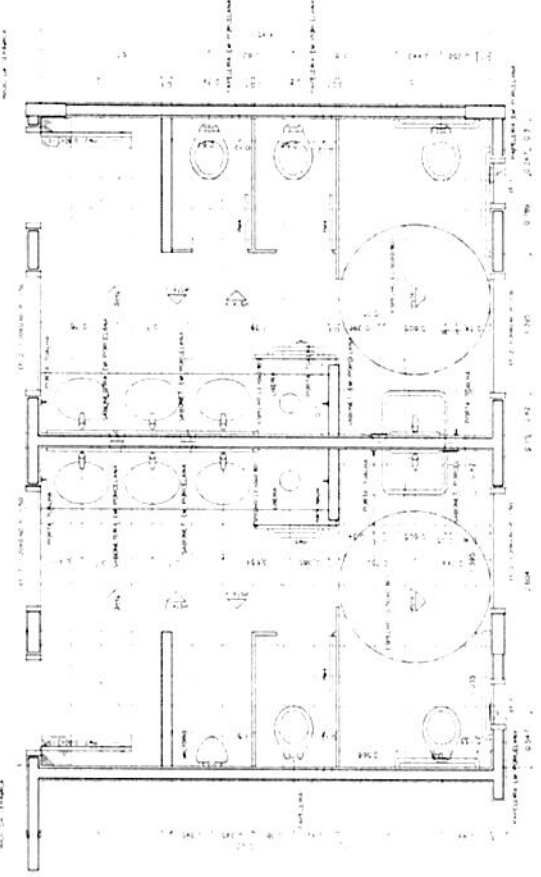

PLANTA BAIXA
WC ALUNOS / ALUNOS
F. 1/25

PLANTA BAIXA
WC ALUNOS / ALUNOS
F. 1/25

LISTA DE PEÇAS SANITÁRIAS

1 - BANHEIRA DE TOILETA - 1,20 x 0,70 - 0,15

2 - TOILETA - 0,40 x 0,50 - 0,15

3 - TOILETA - 0,40 x 0,50 - 0,15

Ministério da Educação
FUNDO NACIONAL DE DESENVOLVIMENTO EDUCACIONAL
FNEDE


ESPAÇO EDUCATIVO URBANO - DE SALAS DE AULA

ARQUITETURA



DETALHAMENTO SANITÁRIOS
WC_ALUNOS

DET


04

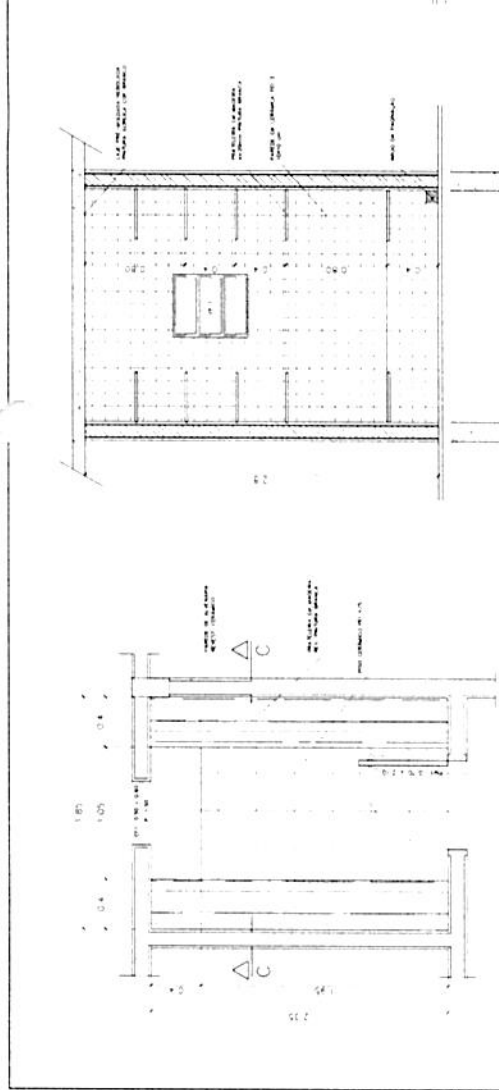













3 - FRA TERFIRAS DESPESA

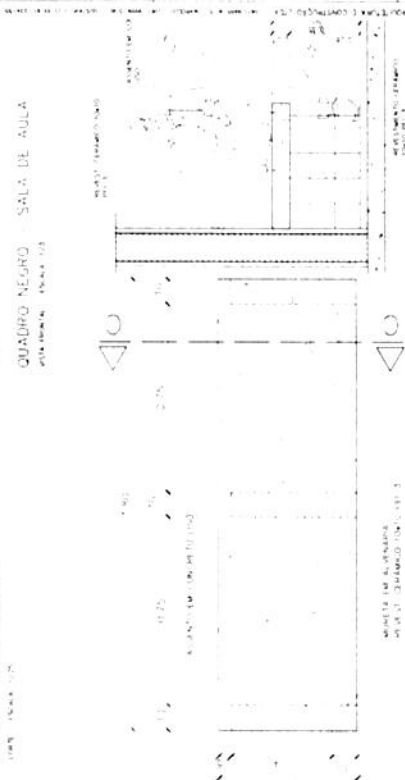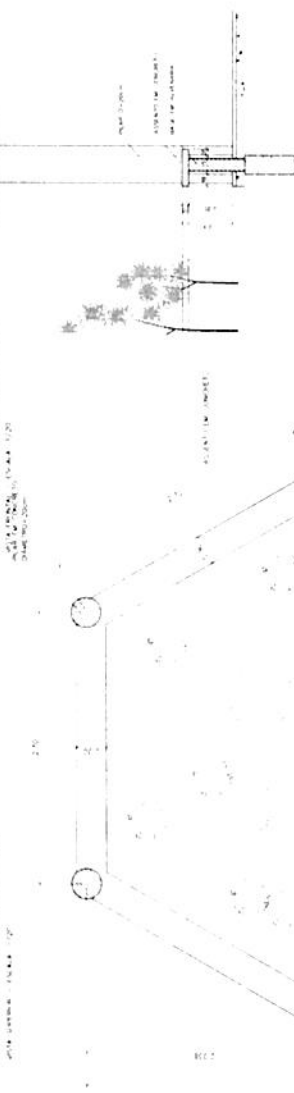
$$S = \text{BANC} - \text{ARF} - \text{SERV} - \text{COMB} - \text{C}$$



QUADRO NEGRO - SALA DE AULA

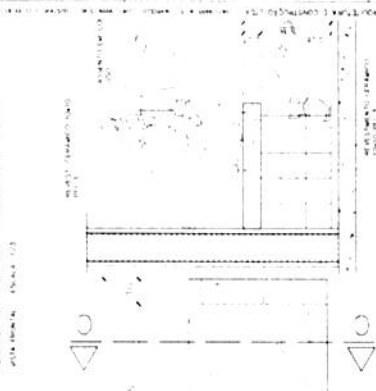

MARCENARIA
COZINHA/A. SERVIÇO/DESPENSA

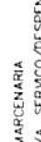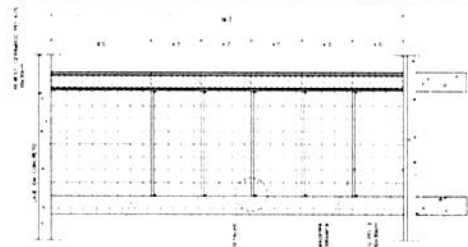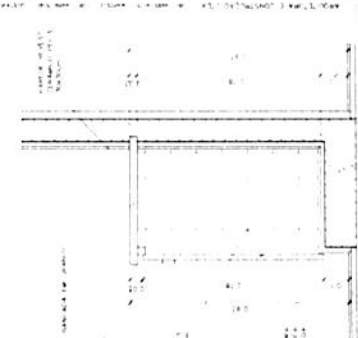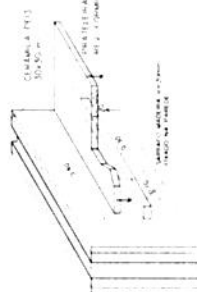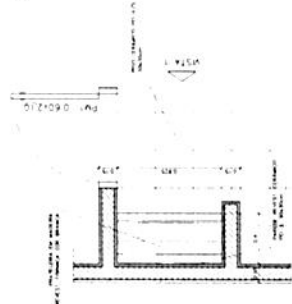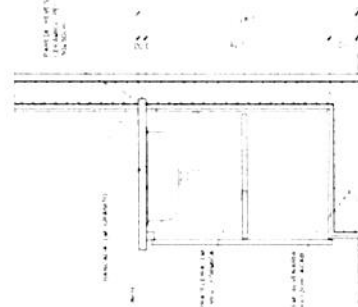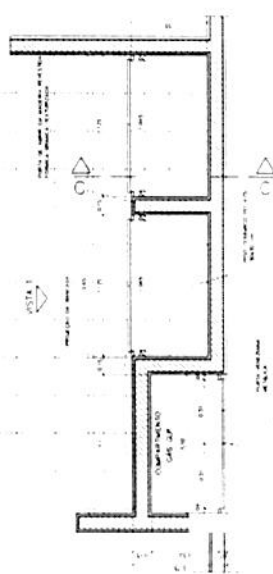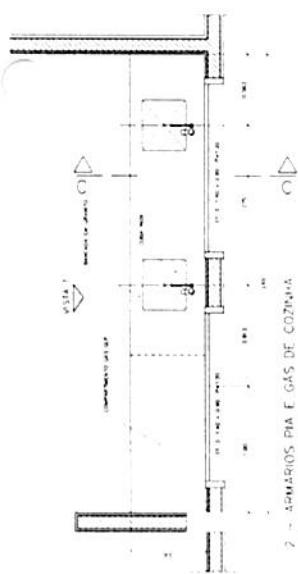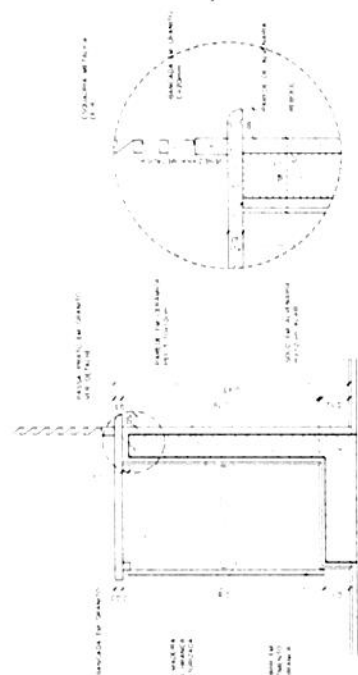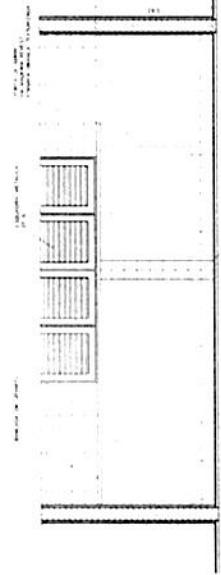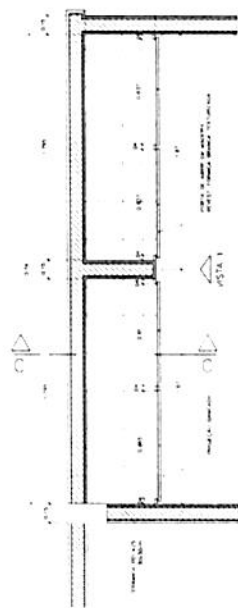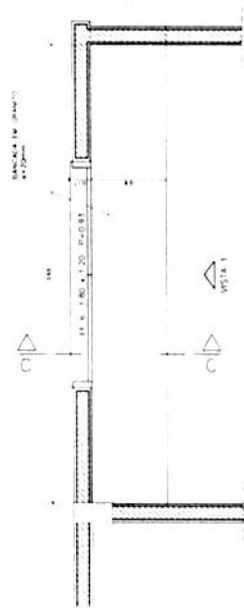



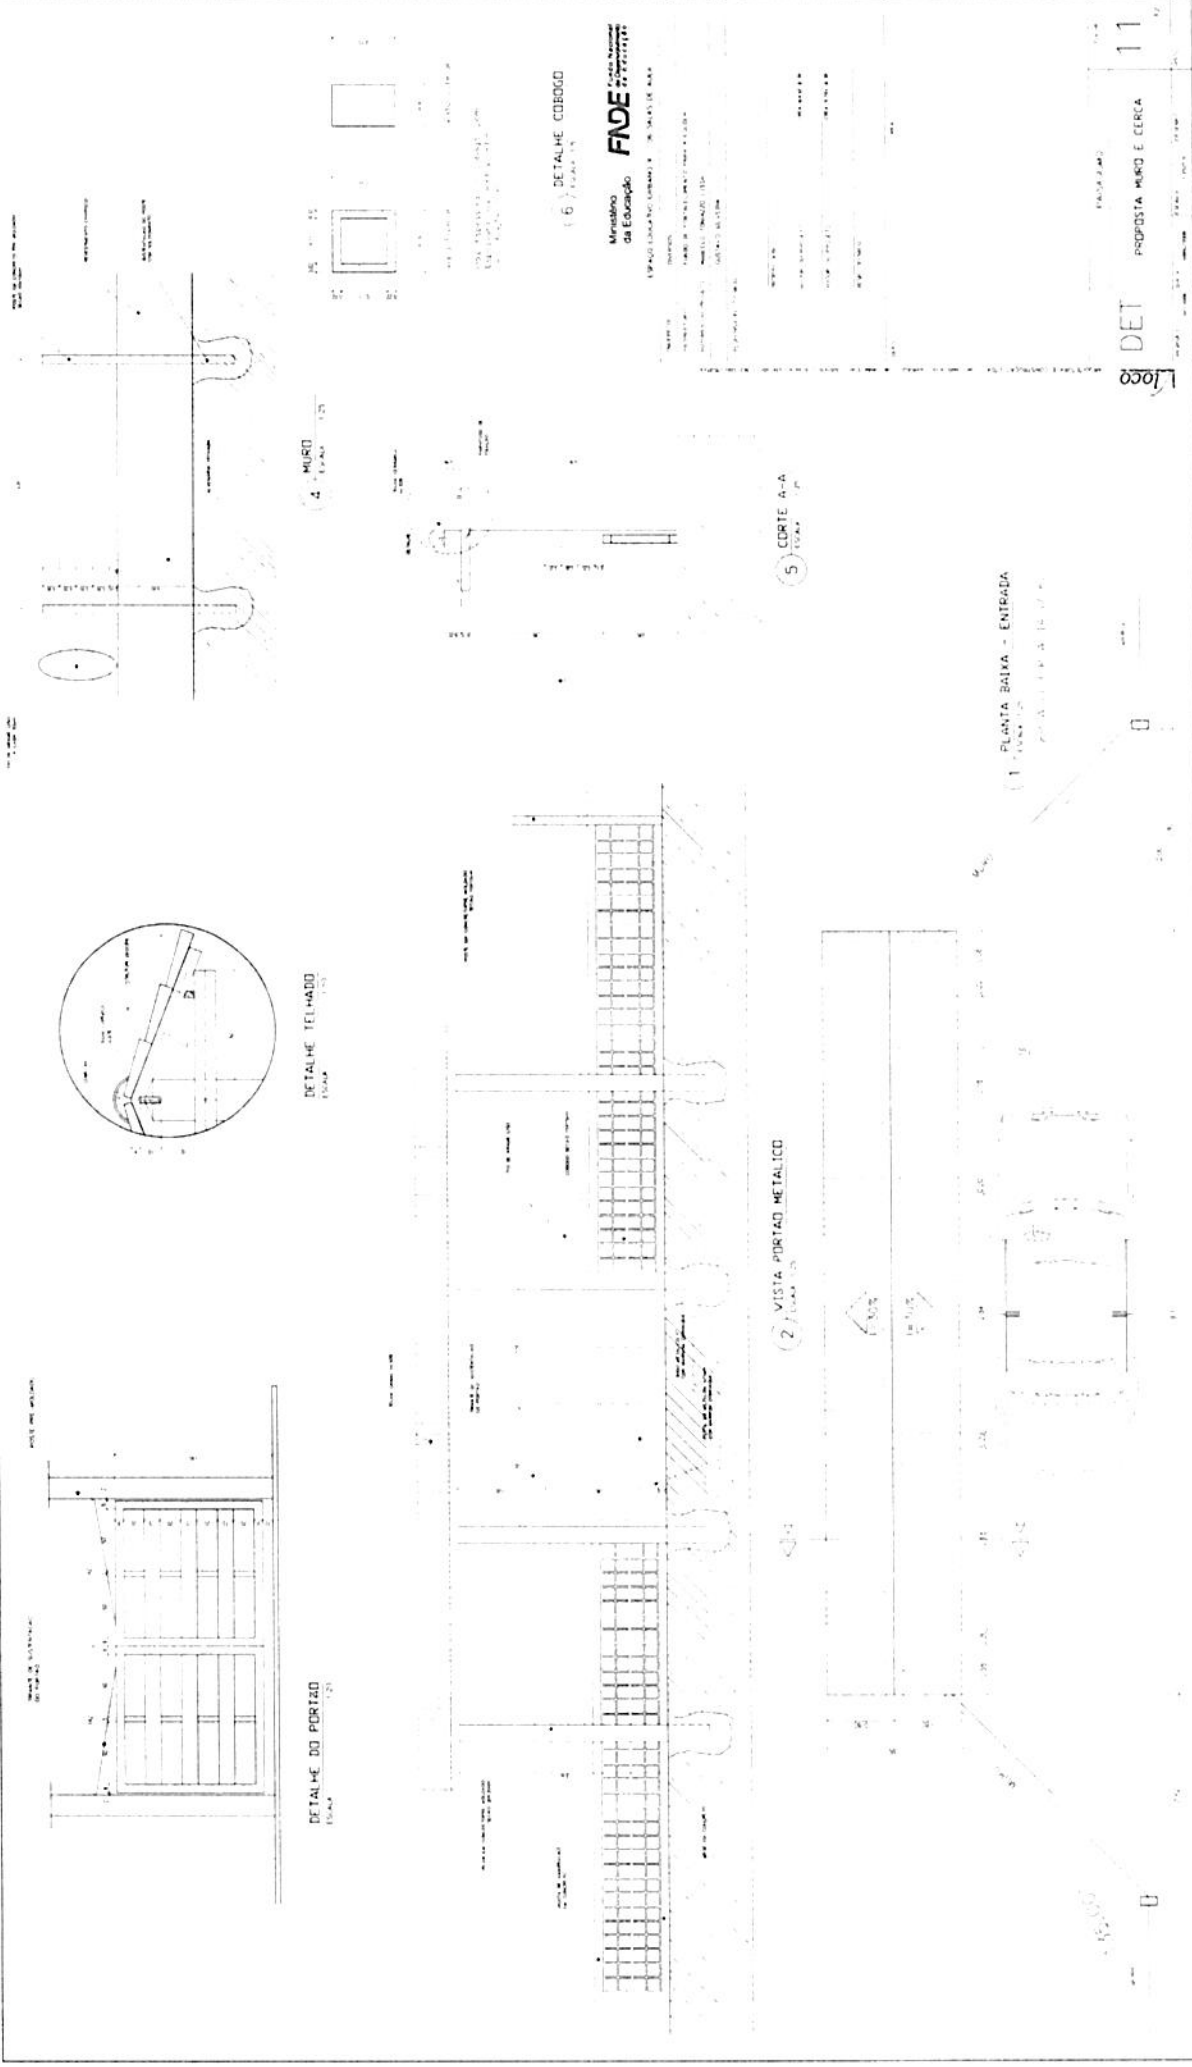

Ministério da Educação
FUNDE


PROPOSTA MURO E CERCA

DET

11

DBS:

- PARA A CONCRETAGEM DO BLOCO DO CASTELO METÁLICO, VERIFICAR O TIPO DE FIXAÇÃO DA TAÇA PELO FABRICANTE.



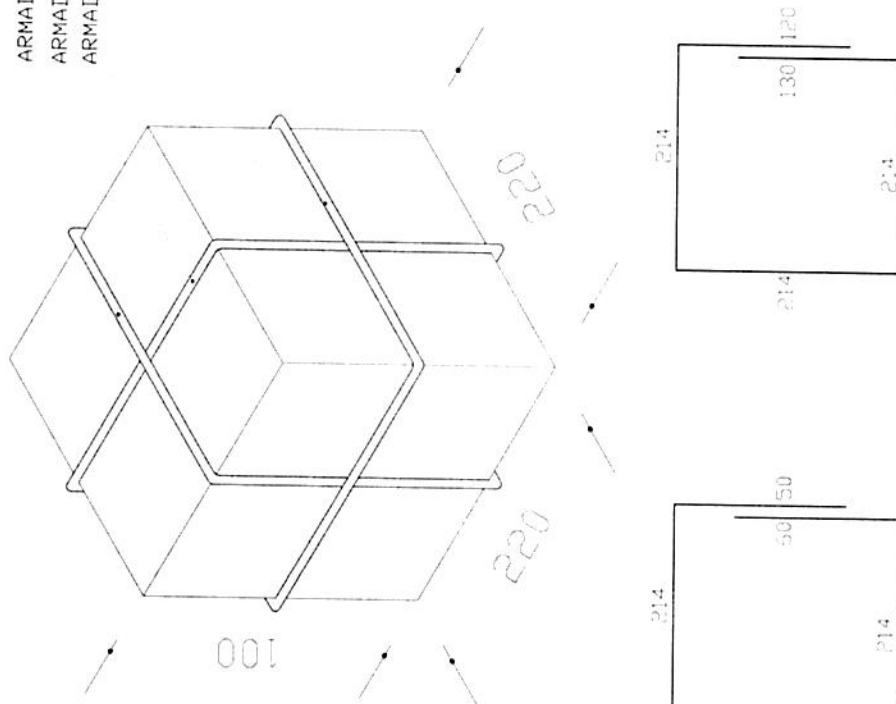


N1-150 12.5-C 15-632 (X2) N2- 5 010.0-892

ARMADURA DO BLOCO P/ 20000L

SEM + SCA, A


Ministério da Educação	Fundo Nacional de Desenvolvimento da Educação
ESPAÇO EDUCATIVO URBANO II - OS SALAS DE AULA	
ENFITESE	DIVERSOS
PROJETANTE	FUNDO DE FORTALECIMENTO PARA A ESCOLA - MEC
AUTORES DO PROJETO	MARIO USAI - ENG. CIVIL - CREA 786070-EF
RESPONSÁVEL TÉCNICO	MARCELLO USAI - ENG. CIVIL - CREA 9900022/AP-MC
PROPOSTANTE	
AUTOM DO PROJETO	CREA 786070-EF
AUTOM DO PROJETO	CREA 9900022/AP-MC
RECEB. TÉCNICO	
DATA	CHIA
EST PROJETO DE ESTRUTURA CAIXA D'AGUA BLOCO PARA CX TIPO TAÇA 20.000L	
REVISÃO	01
DATA	01
EXTENSÃO	01
ESCALA	01
PROJETO	01

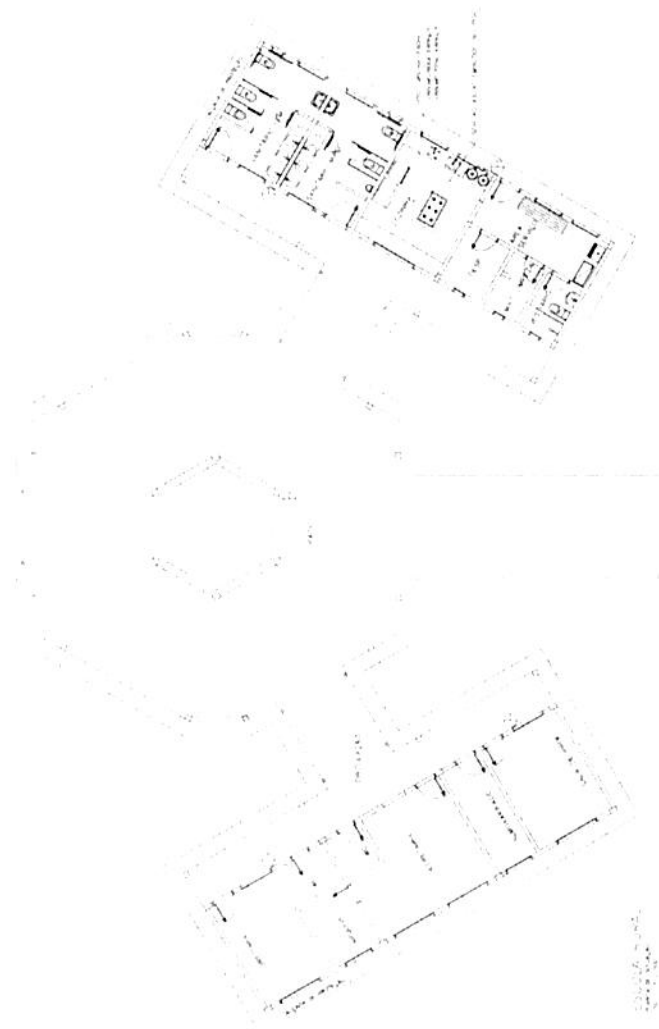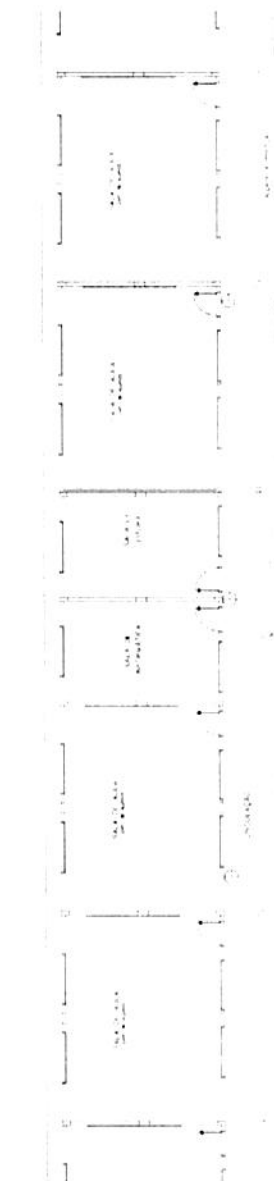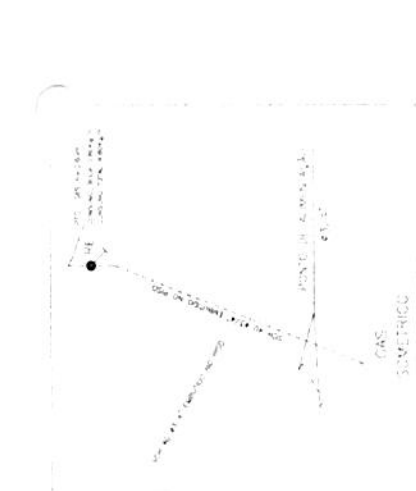[illegible]

① 1974 年 10 月
 ② 1974 年 10 月 10 日
 ③ 1974 年 10 月 10 日

Ministério da Educação FNDE Fundo Nacional de Desenvolvimento da Educação		ANEXO II PROCESSO DE LICITAÇÃO Nº 003/2011 OBJETO: AQUISIÇÃO DE MATERIAIS DE CONSUMO PARA O FUNDO NACIONAL DE DESENVOLVIMENTO DA EDUCAÇÃO (FNDE).	
EMPRESA: <u>LOCO</u>		INSCRIÇÃO ESTADUAL: <u>06.708.111/0001-08</u>	
CNPJ: <u>06.708.111/0001-08</u>		INSCRIÇÃO MUNICIPAL: <u>000000000000000000</u>	
ENDEREÇO: <u>AV. BRASIL, 1.500 - JARDIM AMÉRICA - SÃO PAULO - SP</u>		CIDADE: <u>SÃO PAULO - SP</u>	
CEP: <u>05404-000</u>		TELEFONE: <u>(11) 5082-1111</u>	
E-MAIL: <u>loco@loco.com.br</u>		DATA: <u>10/05/2011</u>	
ASSINATURA DO REPRESENTANTE LEGAL: <u>[Assinatura]</u>		ASSINATURA DO RESPONSÁVEL PELA LICITAÇÃO: <u>[Assinatura]</u>	
LOCAL E DATA: <u>SÃO PAULO - SP, 10/05/2011</u>		LOCAL E DATA: <u>SÃO PAULO - SP, 10/05/2011</u>	

101	102	103	1
-----	-----	------	------	---

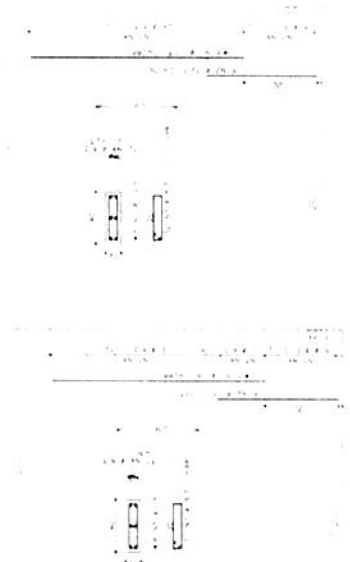

1	2	
1. What is the purpose of the study?
 The purpose of the study is to determine the effect of the use of the Internet on the learning of English as a second language.

2. What are the research questions?
 The research questions are: (1) What is the effect of the use of the Internet on the learning of English as a second language? (2) What are the factors that influence the use of the Internet in the learning of English as a second language?

3. What is the significance of the study?
 The significance of the study is that it will provide information on the effect of the use of the Internet on the learning of English as a second language, which will be useful for teachers and students.

4. What are the limitations of the study?
 The limitations of the study are that it is a cross-sectional study and it is limited to the use of the Internet in the learning of English as a second language.

5. What are the conclusions of the study?
 The conclusions of the study are that the use of the Internet has a positive effect on the learning of English as a second language and that there are several factors that influence the use of the Internet in the learning of English as a second language.

Ministério
da Educação


SPALV) (DUCANUS) ORGANIC = 26 SAAS DE ALA

2000年12月
 2001年1月
 2001年2月
 2001年3月
 2001年4月
 2001年5月
 2001年6月
 2001年7月
 2001年8月
 2001年9月
 2001年10月
 2001年11月
 2001年12月
 2002年1月
 2002年2月
 2028年3月
 2028年4月
 2028年5月
 2028年6月
 2028年7月
 2028年8月
 2028年9月
 2

[illegible]

1000

EST
PRÉDIO ADMINISTRATIVO
FORMA E PILARES
P6 / P7 / P8 / P9 / P10 / P11
P12

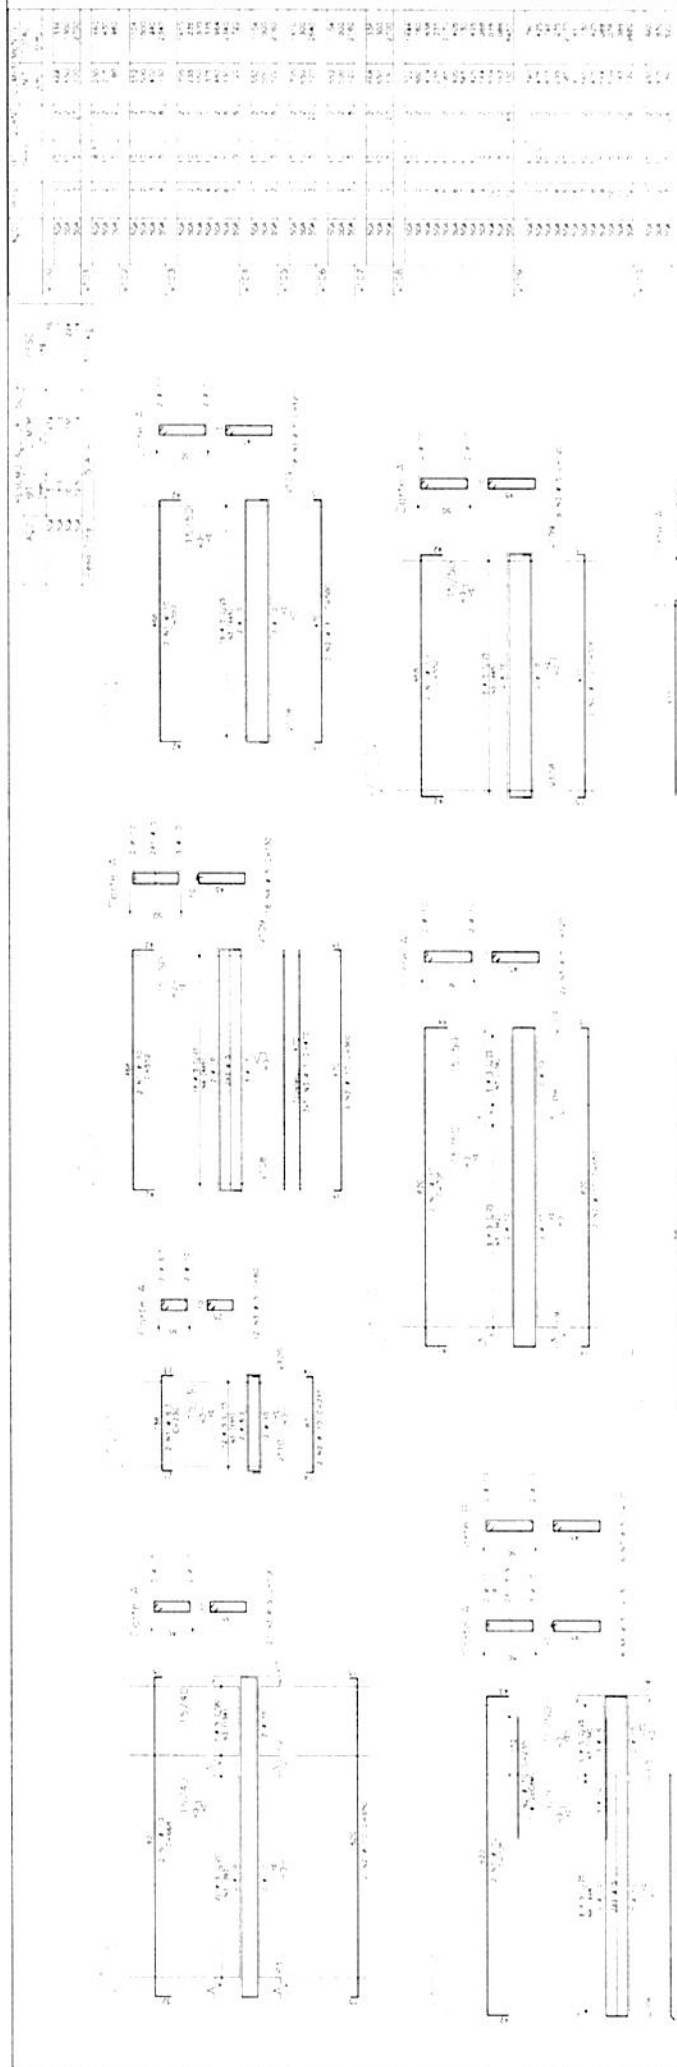

Ministério da Educação

FNDE

Fundo Nacional de Desenvolvimento da Educação

PROJETO EDUCATIVO LERANCO - 08 SALAS DE ALTA

PROJETO

PROJETO

EST

PROJETO ADMINISTRATIVO

ANEXO E - VDS

V100 / V101 / V102 / V103 / V104

V105 / V106 / V107 / V108 / V109

V110

PROJETO ESTRUTURA

03

22

ITEM	QUANTIDADE	UNIDADE	VALOR UNITÁRIO	VALOR TOTAL
1.01	1,00	m²	20,00	20,00
1.02	1,00	m²	15,00	15,00
1.03	1,00	m²	10,00	10,00
1.04	1,00	m²	5,00	5,00
1.05	1,00	m²	3,00	3,00
1.06	1,00	m²	2,00	2,00
1.07	1,00	m²	1,00	1,00
1.08	1,00	m²	0,50	0,50
1.09	1,00	m²	0,25	0,25
1.10	1,00	m²	0,10	0,10
1.11	1,00	m²	0,05	0,05
1.12	1,00	m²	0,02	0,02
1.13	1,00	m²	0,01	0,01
1.14	1,00	m²	0,00	0,00
1.15	1,00	m²	0,00	0,00
Ministério da Educação
Fundação Nacional de Desenvolvimento da Educação

FNAE

PROJETO EDUCATIVO ANEXO 1 - PLANILHA DE PREÇOS

UNIDADE DE PREÇO: R\$ 1,00

VALOR TOTAL: R\$ 1.000,00

VALOR TOTAL: R\$ 1.000,00

EST

PROJETO ADMINISTRATIVO

ANEXO VAS

V200 / V201 / V202 / V203 / V204

V205 / V206

04

NOTAS:
1. O PREÇO DE EXECUÇÃO DE OBRAS DE RECONSTRUÇÃO DE EDIFÍCIOS DE ALTA COMPLEXIDADE DEVE SER BASEADO NO PREÇO DE OBRAS DE RECONSTRUÇÃO DE EDIFÍCIOS DE BAIXA COMPLEXIDADE, COM ADICIONAIS DE 10% PARA OBRAS DE ALTA COMPLEXIDADE E 5% PARA OBRAS DE BAIXA COMPLEXIDADE.
1. OBRIGADO
 2. OBRIGADO
MINISTRO
 DA EDUCAÇÃO

FINE

LSI

05

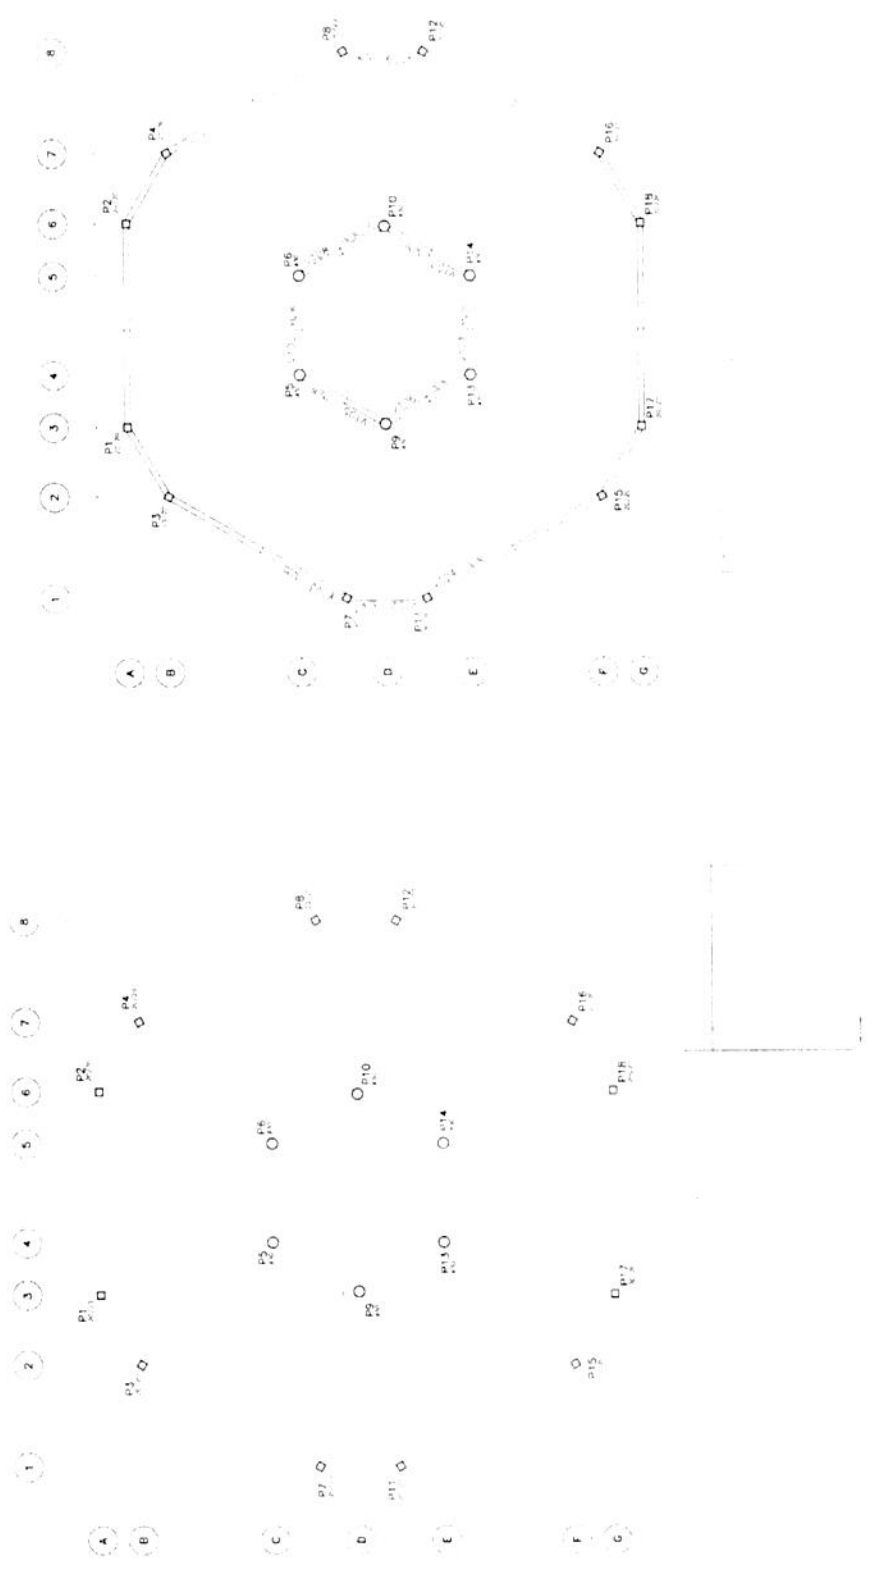

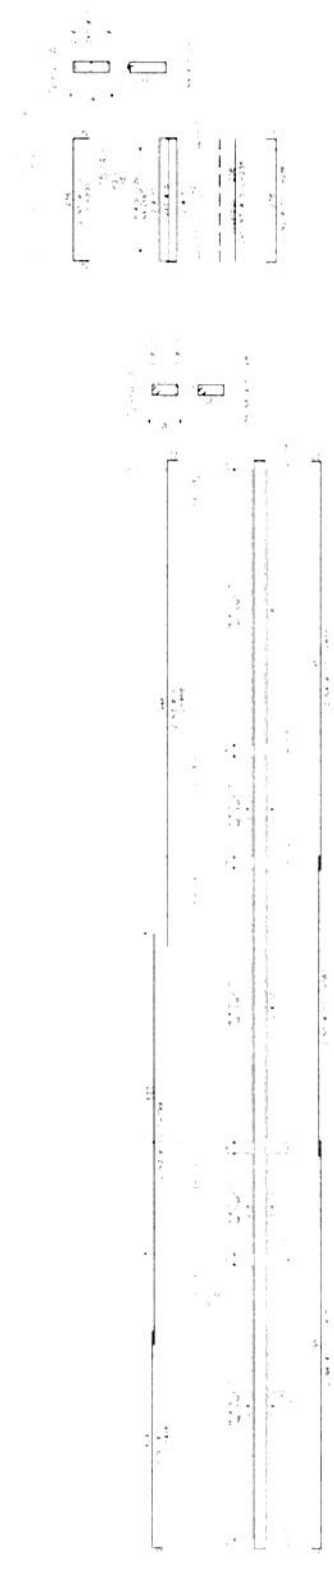

1. What is the purpose of the study?
 The purpose of the study is to determine the effect of the use of a computer program on the learning of the English language.

2. What are the research questions?
 The research questions are:

1. What is the effect of the use of a computer program on the learning of the English language?
2. What is the effect of the use of a computer program on the learning of the English language?
3. What is the effect of the use of a computer program on the learning of the English language?

3. What are the hypotheses?
 The hypotheses are:

1. The use of a computer program will have a positive effect on the learning of the English language.
2. The use of a computer program will have a positive effect on the learning of the English language.
3. The use of a computer program will have a positive effect on the learning of the English language.

4. What are the variables?
 The variables are:

1. The use of a computer program.
2. The learning of the English language.
3. The learning of the English language.

5. What are the methods?
 The methods are:

1. The use of a computer program.
2. The learning of the English language.
3. The learning of the English language.

6. What are the results?
 The results are:

1. The use of a computer program has a positive effect on the learning of the English language.
2. The use of a computer program has a positive effect on the learning of the English language.
3. The use of a computer program has a positive effect on the learning of the English language.

7. What are the conclusions?
 The conclusions are:

1. The use of a computer program has a positive effect on the learning of the English language.
2. The use of a computer program has a positive effect on the learning of the English language.
3. The use of a computer program has a positive effect on the learning of the English language.

8. What are the implications?
 The implications are:

1. The use of a computer program has a positive effect on the learning of the English language.
2. The use of a computer program has a positive effect on the learning of the English language.
3. The use of a computer program has a positive effect on the learning of the English language.

9. What are the limitations?
 The limitations are:


1. The use of a computer program has a positive effect on the learning of the English language.
2. The use of a computer program has a positive effect on the learning of the English language.
3. The use of a computer program has a positive effect on the learning of the English language.

10. What are the future research directions?
 The future research directions are:


1. The use of a computer program has a positive effect on the learning of the English language.
2. The use of a computer program has a positive effect on the learning of the English language.
3. The use of a computer program has a positive effect on the learning of the English language.

Ministério
da Educação


1994-2000 INDIANAPOLIS THE SALARY OF A LIFE

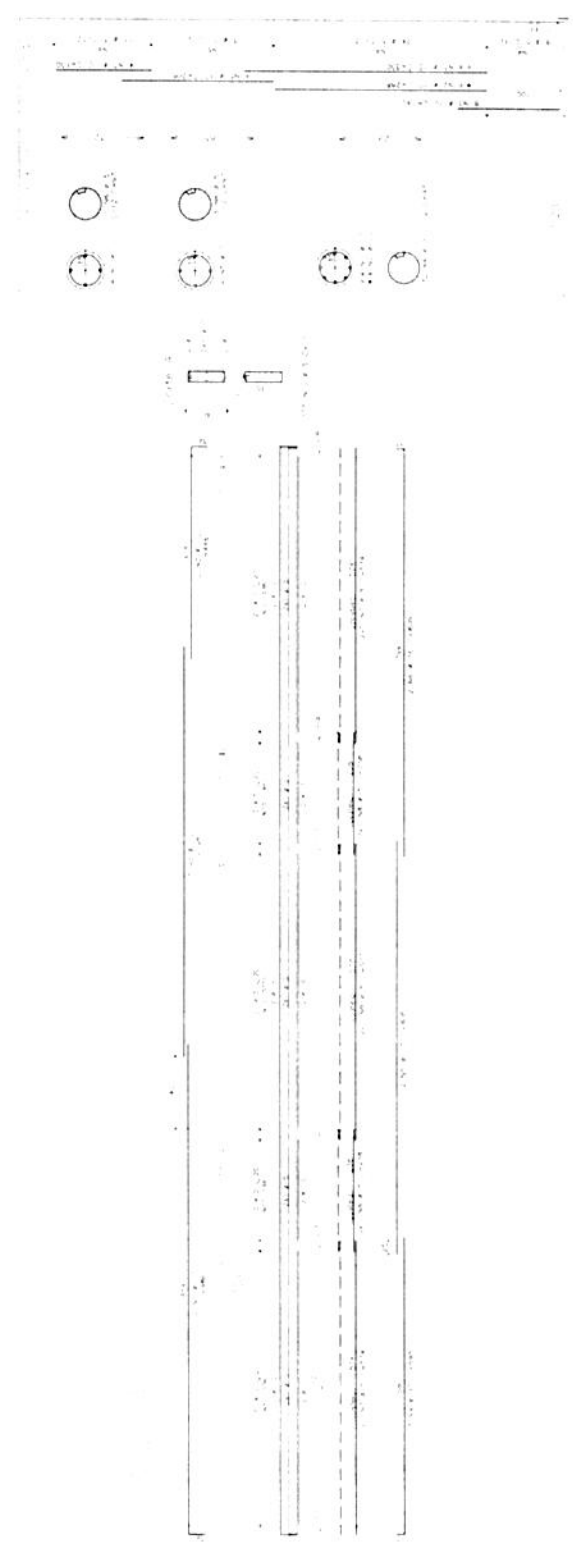

PLANO DE FUNDAÇÕES - FASE 1 - 100% (1/100)									
ITEM	DESCRIÇÃO	QUANTIDADE	UNIDADE	VALOR UNITÁRIO	VALOR TOTAL	ITEM	DESCRIÇÃO	QUANTIDADE	UNIDADE
01	1.000	1	m³	1.000,00	1.000,00	02	2.000	1	m³
03	3.000	1	m³	3.000,00	3.000,00	04	4.000	1	m³
05	5.000	1	m³	5.000,00	5.000,00	06	6.000	1	m³
99	99.000	1	m³	99.000,00	99.000,00	100	100.000	1	m³







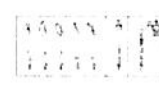


EST 09

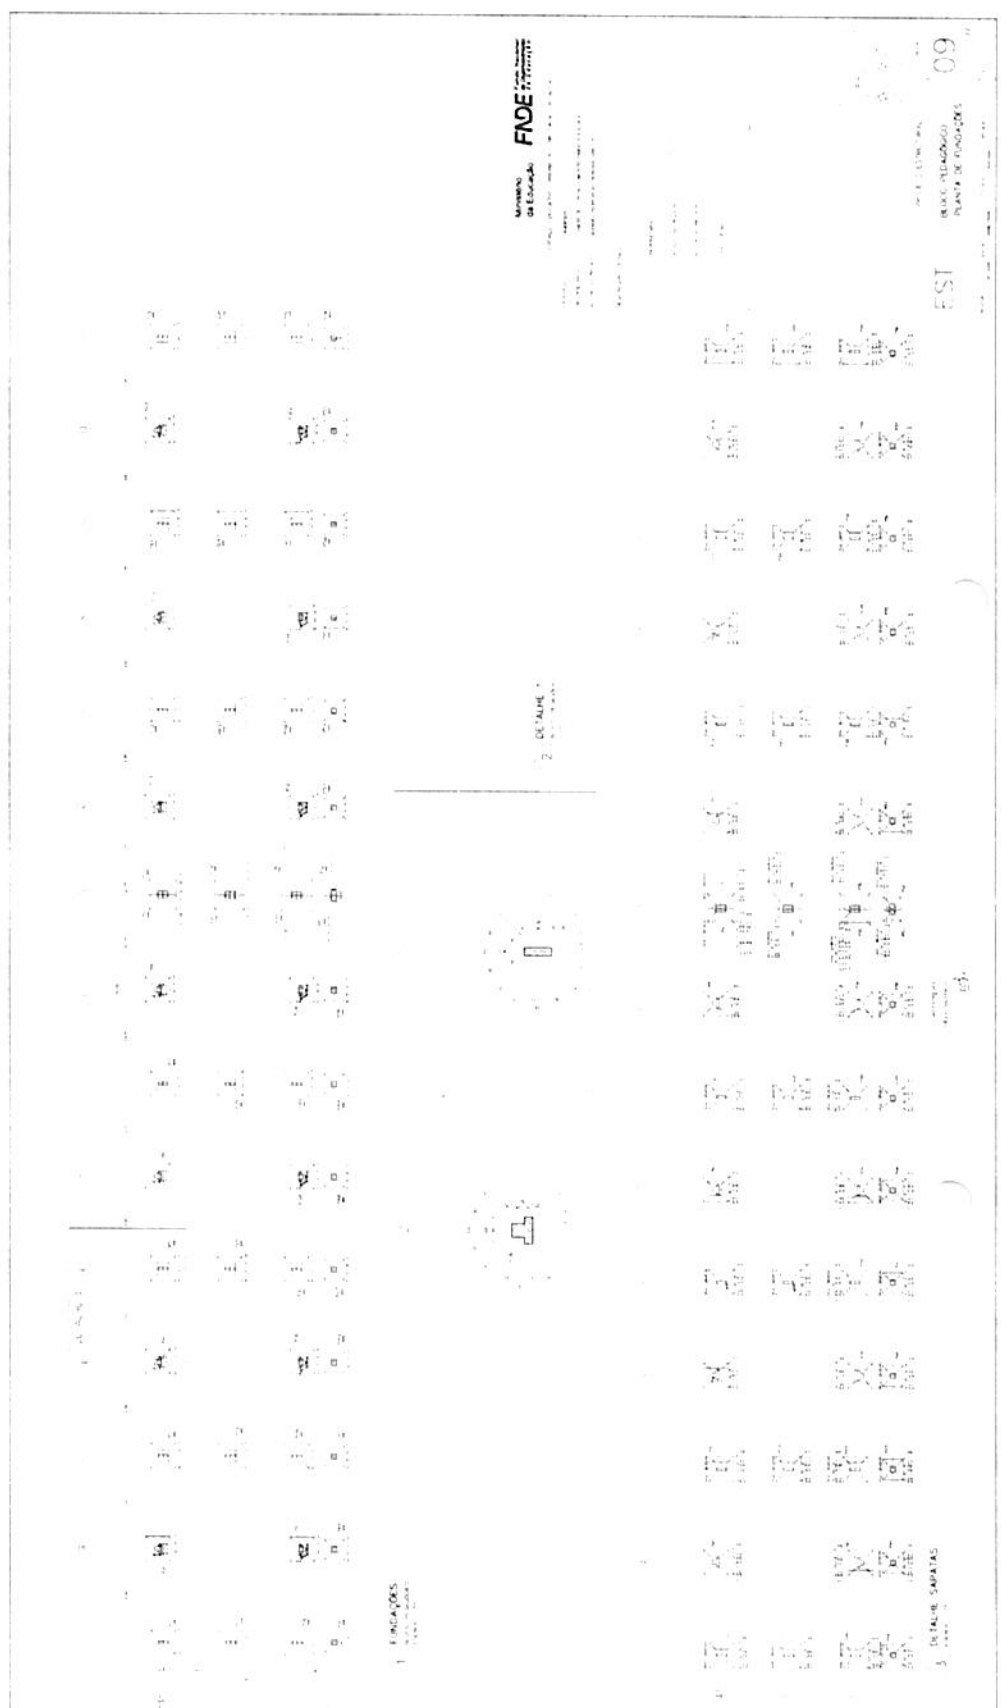

EST 09

P43, P44, P45, P46, P47, P48, P49, P50, P53, P54
P55, P56, P57 e P58

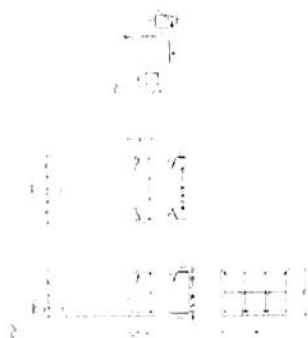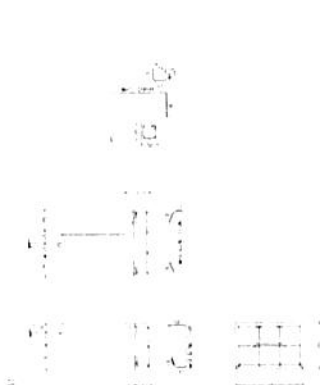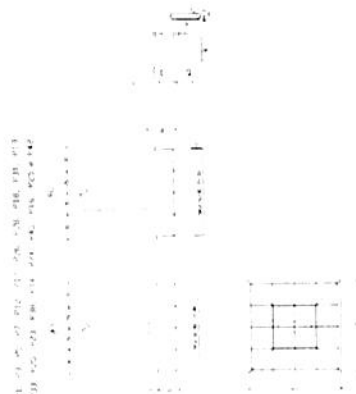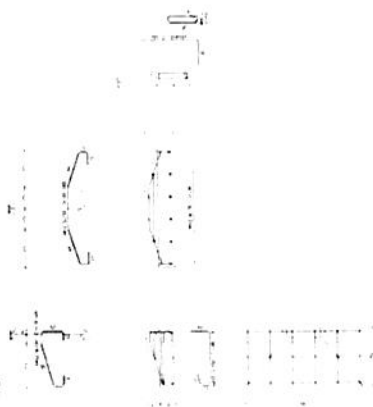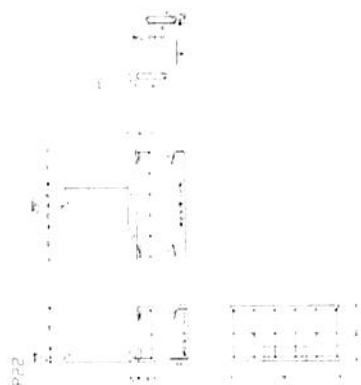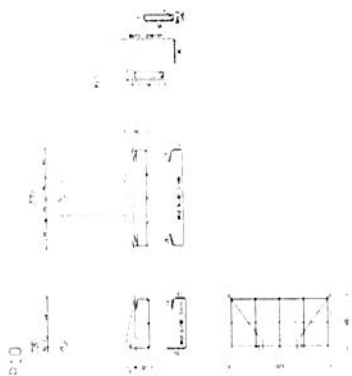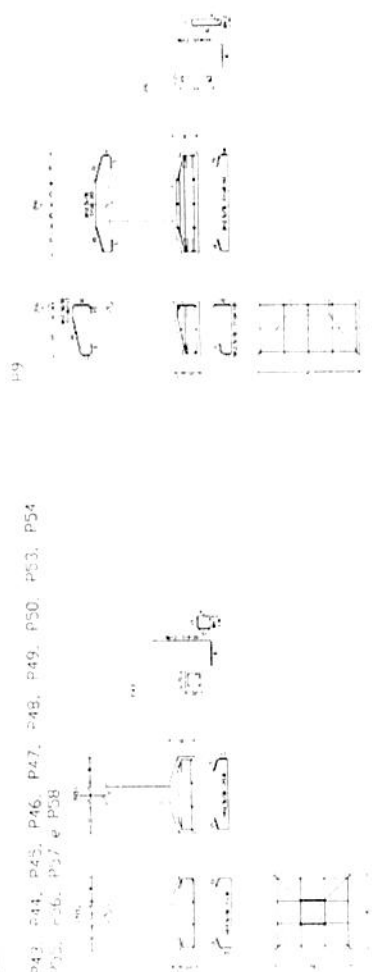

Ministério da Educação
FNDE
FUNDO NACIONAL DE DESENVOLVIMENTO DA EDUCAÇÃO

PROPOSTA DE PROJETO DE ARQUITETURA

PROPOSTA DE PROJETO DE ARQUITETURA

EST

BLOCO DIDÁTICO
DETALE DE FUNDAÇÕES




12

P2-P4-P6-P8-P11-P15
P15

P27-P30-P32-P34-P37
P33-P41

P43-P45-P47-P49-P51
P52-P54-P56-P58

P2-P8-P11-P15

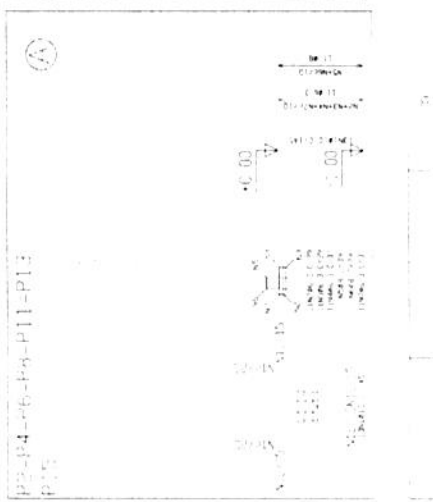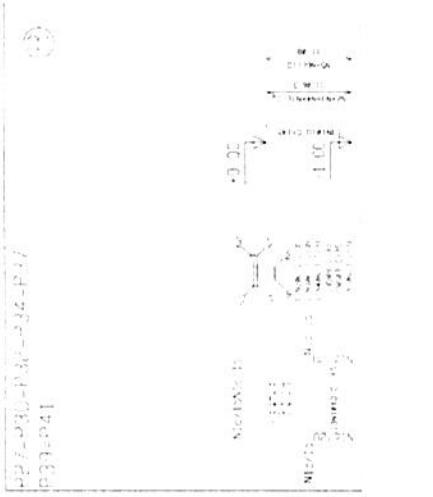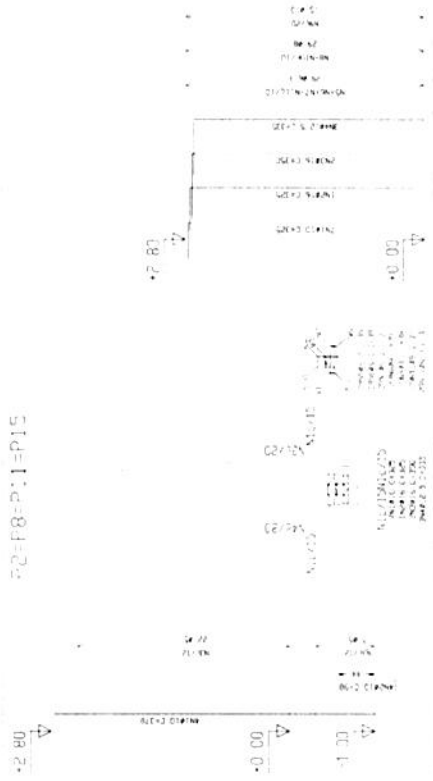

Ministério da Educação
FNDE

Programa de Financiamento das Escolas

Projeto de Arquitetura

Projeto de Arquitetura

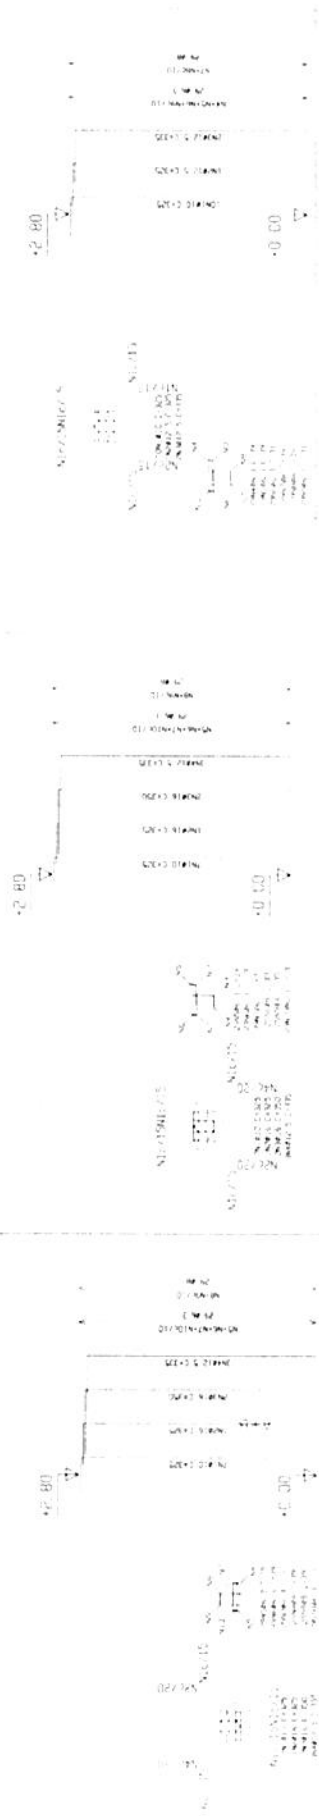

P33

P33

P33

Ministério da Educação

FNDE

Programa de Financiamento das Escolas

Projeto de Arquitetura

Projeto de Arquitetura

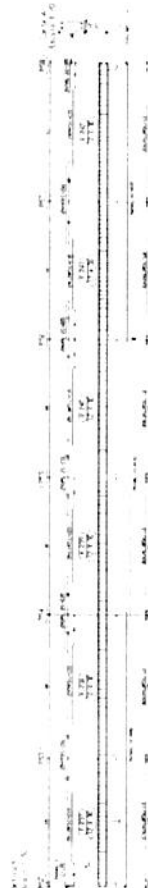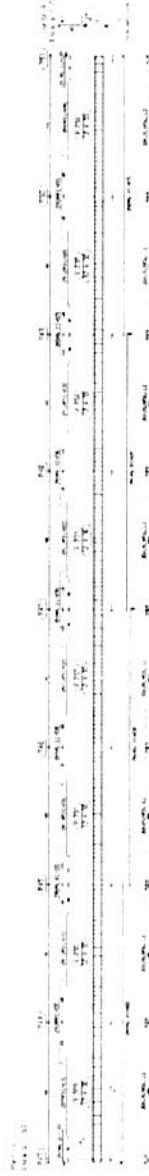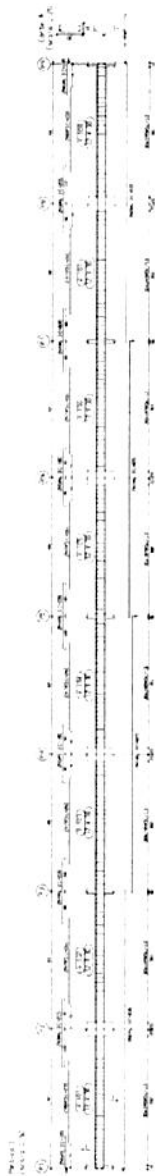

177
 178
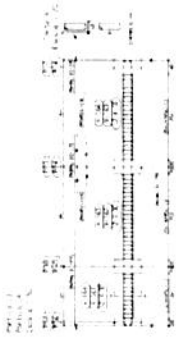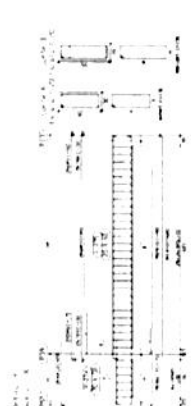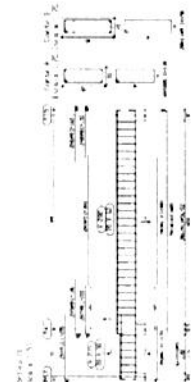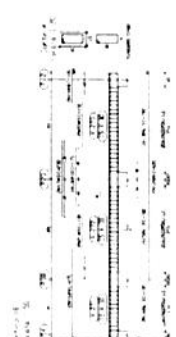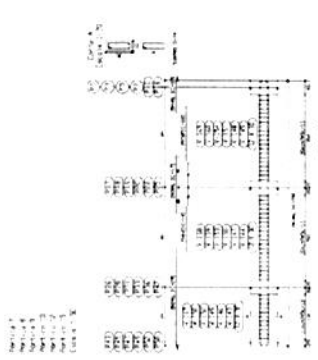

Ministério da Educação
FNDE
 Fundo Nacional de Desenvolvimento da Educação
 (FUNDO NACIONAL DE DESENVOLVIMENTO DA EDUCAÇÃO)
 Rua do Ouvidor, 66 - 2º andar
 20040-914 - Rio de Janeiro, RJ
 Tel: (21) 250-2500
 Fax: (21) 250-2500
 E-mail: fnde@fnde.gov.br
 Site: www.fnde.gov.br



Ministério da Educação

FNDE

UNIVERSIDADE FEDERAL DO RIO DE JANEIRO

UNIVERSIDADE FEDERAL DO RIO DE JANEIRO

EST

BLOCO PEDAGÓGICO

DETALHE DE VOZ

18

Figure 1 consists of three schematic diagrams labeled (a), (b), and (c), illustrating the experimental design for measuring the effect of eccentricity on the size of the visual field.

- (a) A participant is shown viewing a screen. A central fixation point is marked with a cross. Two peripheral targets, labeled 'A' and 'B', are positioned at different eccentricities from the center. A horizontal line indicates the visual field boundary.
- (b) A participant is shown viewing a screen. A central fixation point is marked with a cross. Two peripheral targets, labeled 'A' and 'B', are positioned at different eccentricities from the center. A horizontal line indicates the visual field boundary.
- (c) A participant is shown viewing a screen. A central fixation point is marked with a cross. Two peripheral targets, labeled 'A' and 'B', are positioned at different eccentricities from the center. A horizontal line indicates the visual field boundary.

Ministério
da Educação


FADE



Fundo Nacional
de Desenvolvimento

$$\begin{aligned} & \text{C}_{10}\text{H}_{16}\text{O}_2 \text{ on } \text{SiO}_2 \text{ (adsorption)} \quad \text{P. 2000} \\ & \text{C}_{10}\text{H}_{16}\text{O}_2 \text{ on } \text{SiO}_2 \text{ (desorption)} \quad \text{P. 2000} \\ & \text{C}_{10}\text{H}_{16}\text{O}_2 \text{ on } \text{SiO}_2 \text{ (adsorption)} \quad \text{P. 2000} \\ & \text{C}_{10}\text{H}_{16}\text{O}_2 \text{ on } \text{SiO}_2 \text{ (desorption)} \quad \text{P. 2000} \end{aligned}$$

1000

EST 19
COOP. FORM. E PRESES
21 / 22 / 23 / 24 / 25

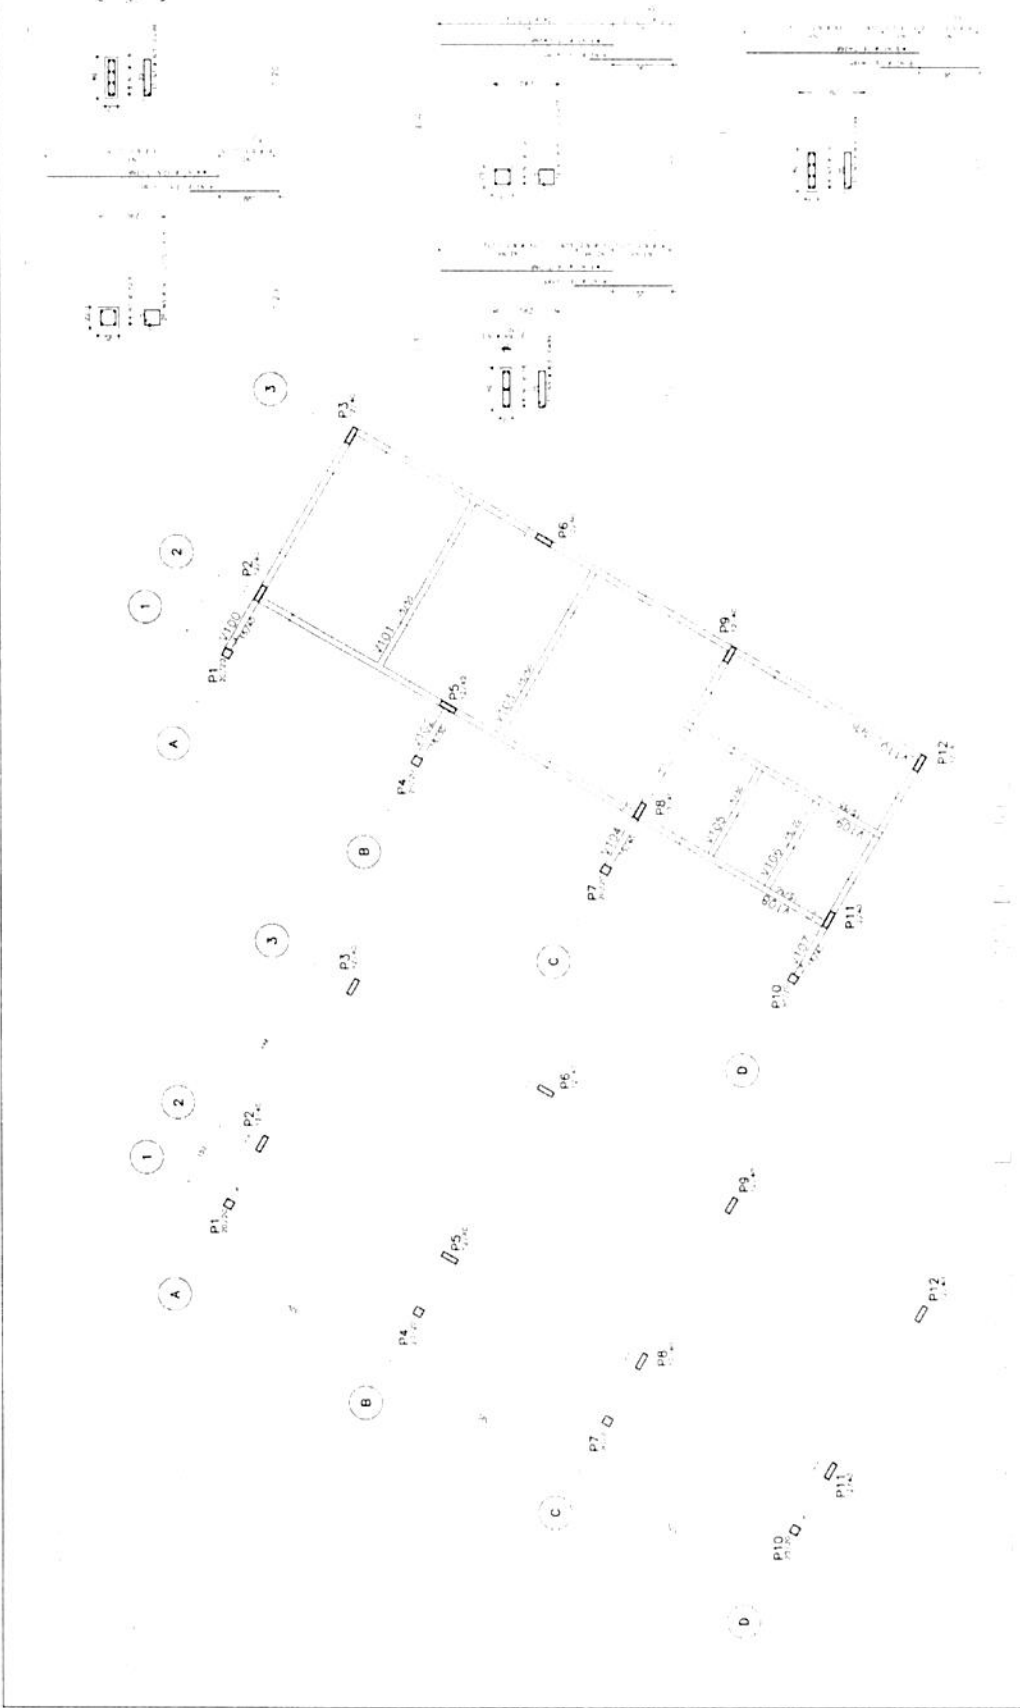

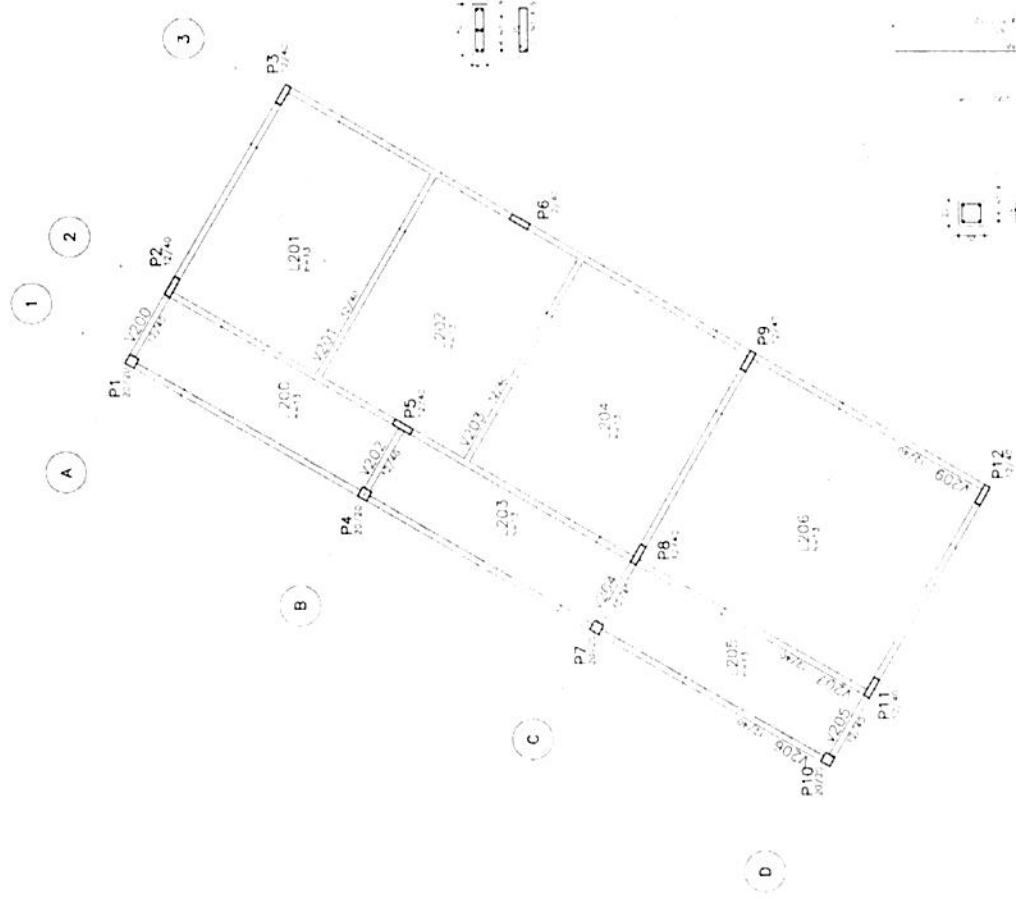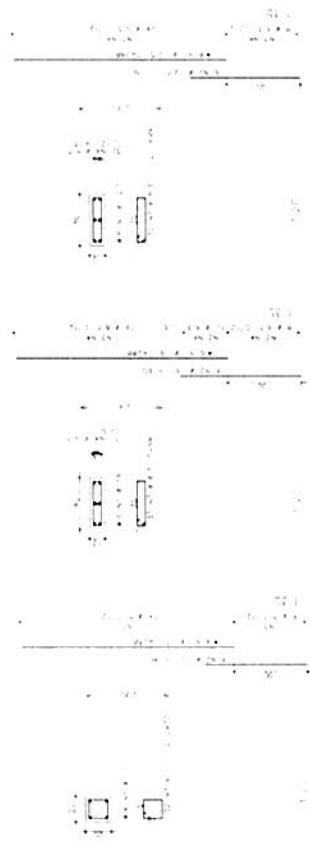

The image shows a document page with a grid-like structure, likely a ledger or form. The page is heavily degraded with significant noise and artifacts. It features multiple columns and rows. The text is mostly illegible due to the poor quality of the scan, but some faint markings and numbers are visible. The right side of the page shows a vertical margin with some additional text or a header area.


[illegible]

Ministério
da Educação

FADE

Fundo Nacional
de Desenvolvimento
de Educação

1990-1991
 1991-1992
 1992-1993
 2281-2282
 228

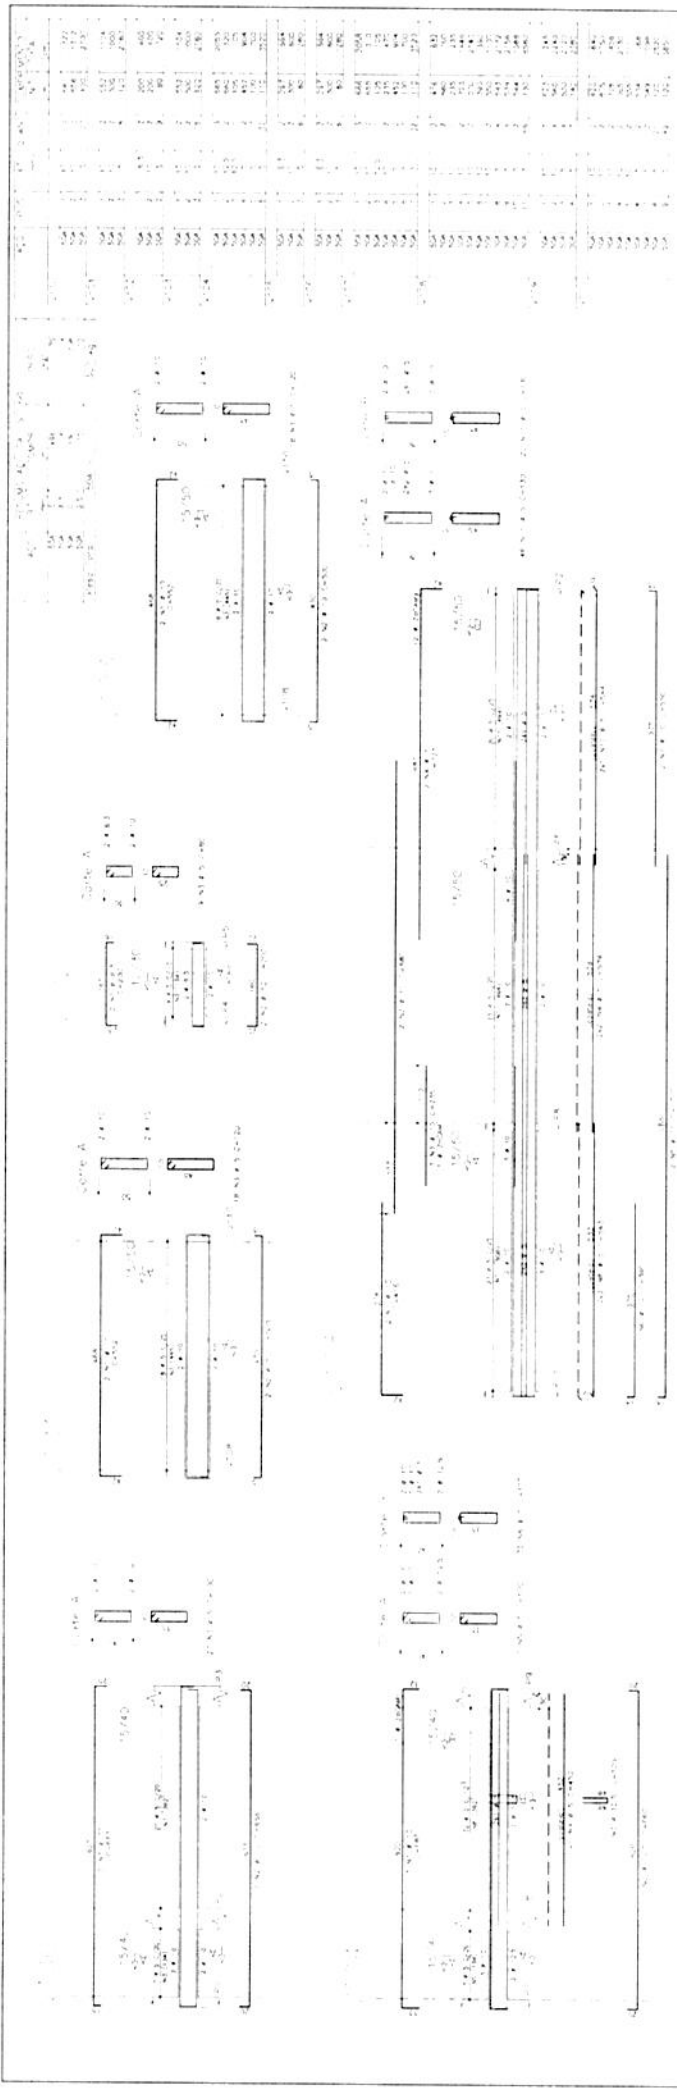


Ministério da Educação
FADE
 Fundação Nacional de Desenvolvimento



PROJETO ESTIMULADO
 ARMAÇÃO DE VIDAS
 V100 / V101 / V102 / V103 / V104
 V105 / V106 / V107 / V108 / V109
 V110

EST


21

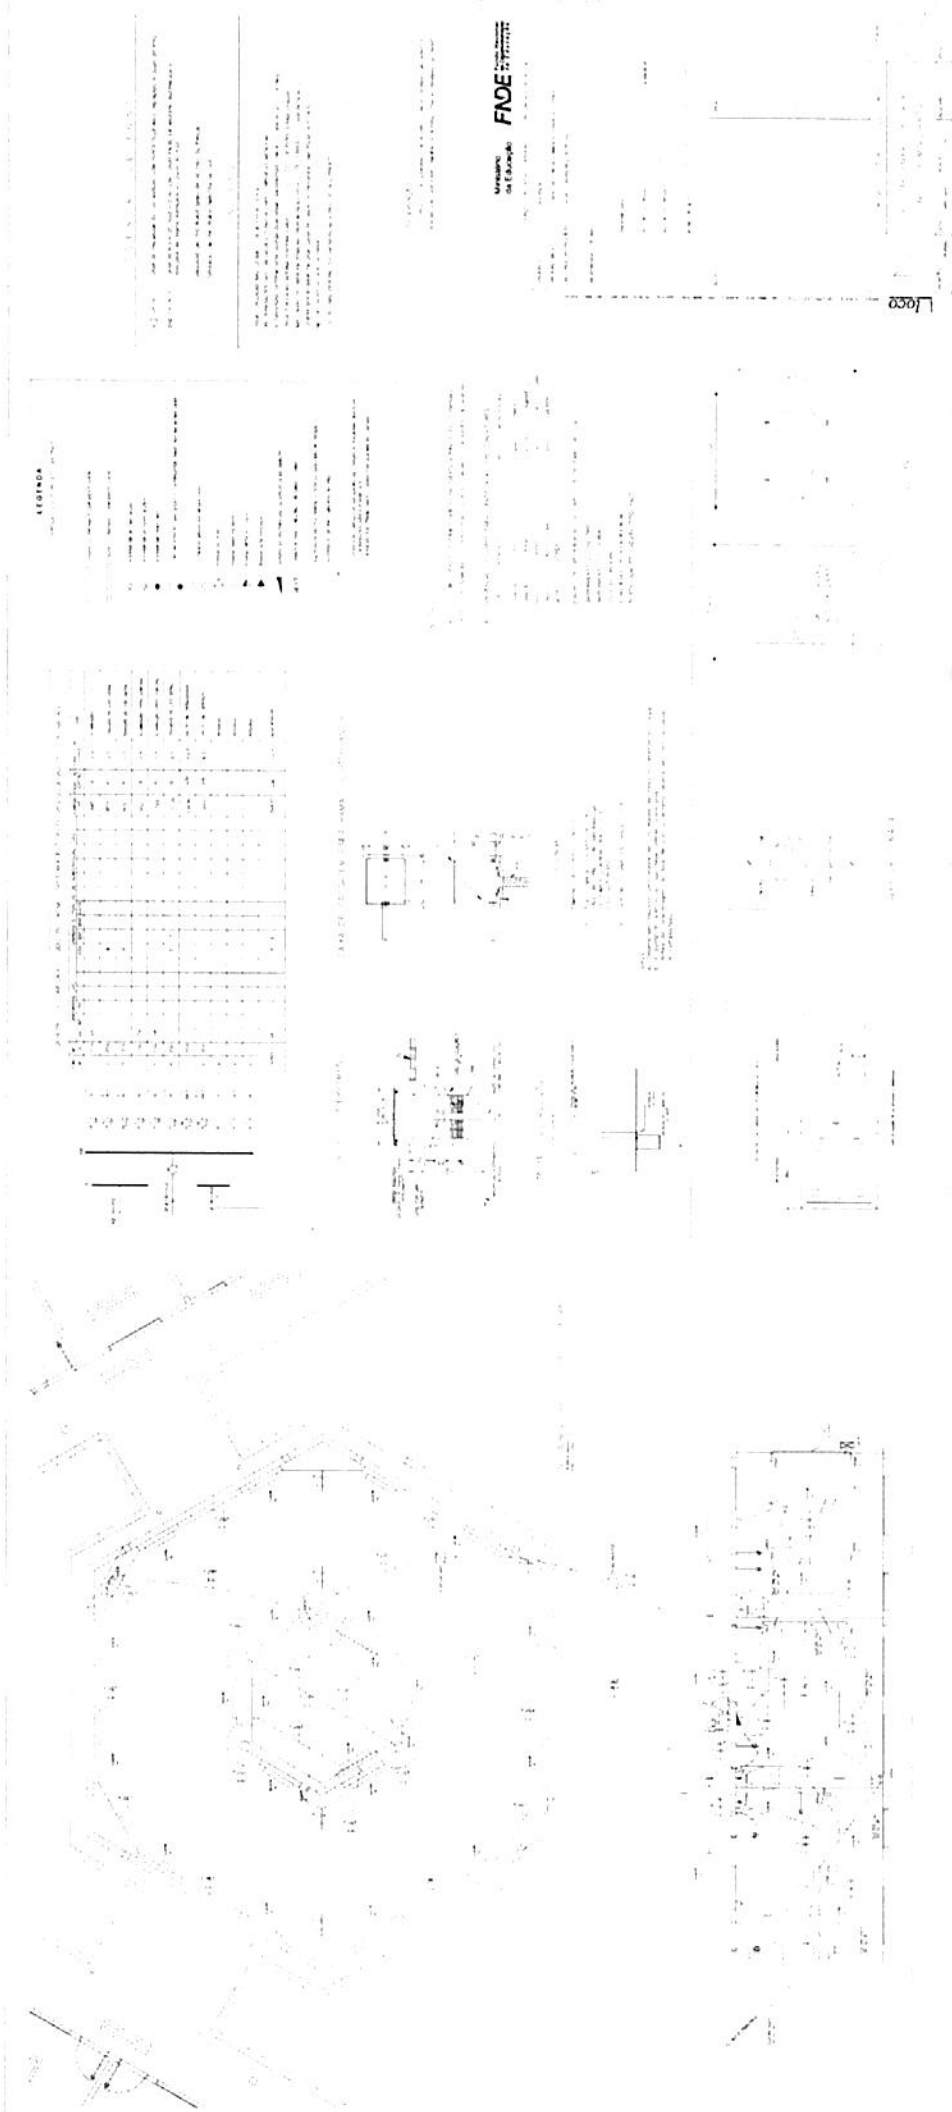


VERBODEN TOEGANG
FBI

Loc 9

LEGENDA

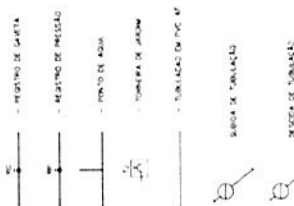

OBSERVAÇÕES:
 1. TODAS AS SALAS DE TUBULAÇÃO DEVERÃO SER COM 100 CM DE QUADROS
 2. AS SALAS DE TUBULAÇÃO DEVERÃO SER COM 100 CM DE QUADROS
 3. AS SALAS DE TUBULAÇÃO DEVERÃO SER COM 100 CM DE QUADROS
 4. AS SALAS DE TUBULAÇÃO DEVERÃO SER COM 100 CM DE QUADROS
 5. AS SALAS DE TUBULAÇÃO DEVERÃO SER COM 100 CM DE QUADROS

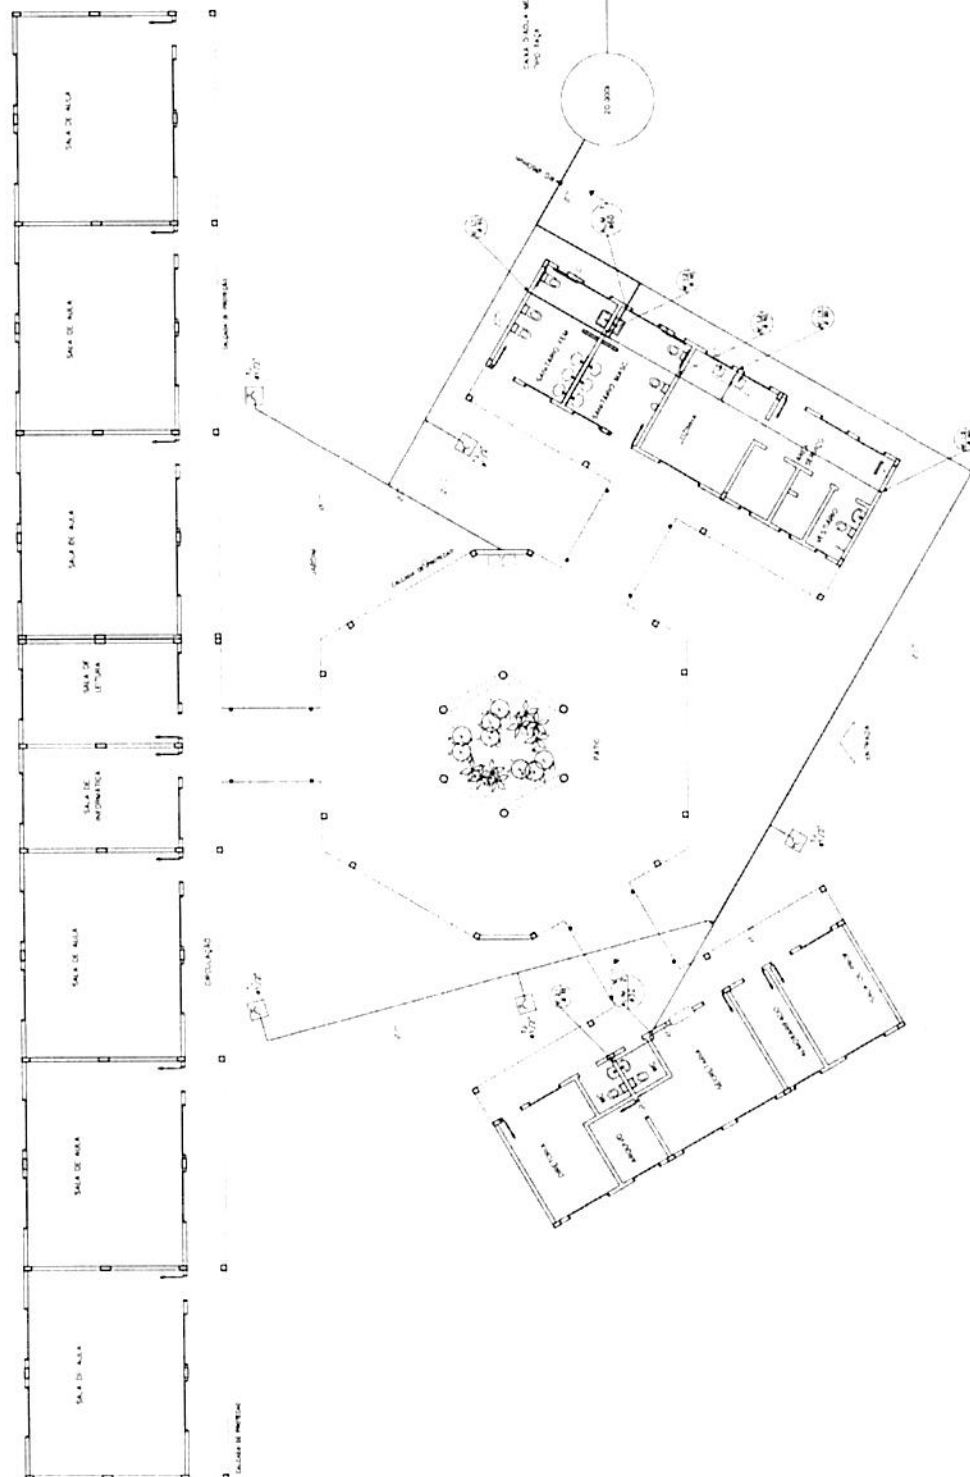

Ministério da Educação
FNDE
 Fundo Nacional de Desenvolvimento da Educação

ESPAÇO EDUCATIVO URBANO F - DE SALAS DE AULA

PROJETO DE ARQUITETURA E INTERIORES

PROJETO DE ARQUITETURA E INTERIORES

HID

PLANTA BAIXA
ÁGUA FRIA

01

PROJETO HIDRO-SANITÁRIO

PROJETO HIDRO-SANITÁRIO

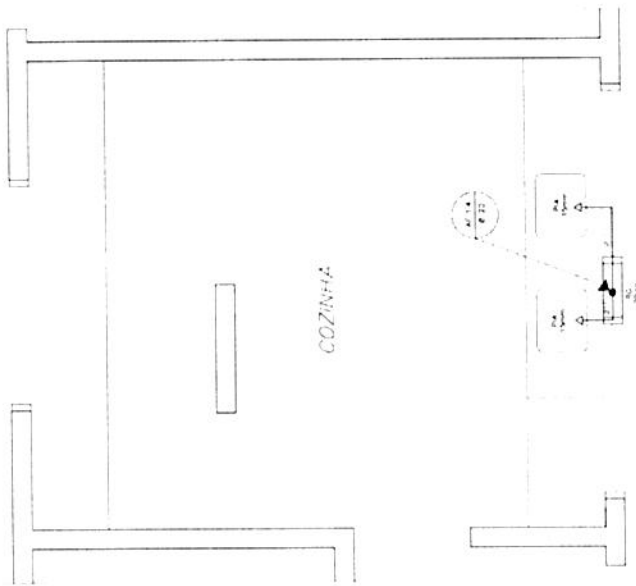


COZINHA
ESQUEMA ISOMÉTRICO
FOLHA 1-23

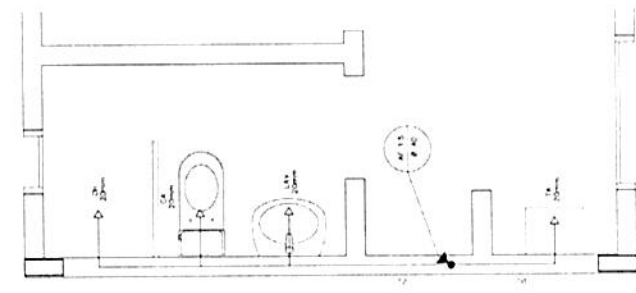

ÁREA DE SERVIÇO E VESTIÁRIO
ESQUEMA ISOMÉTRICO
FOLHA 1-22

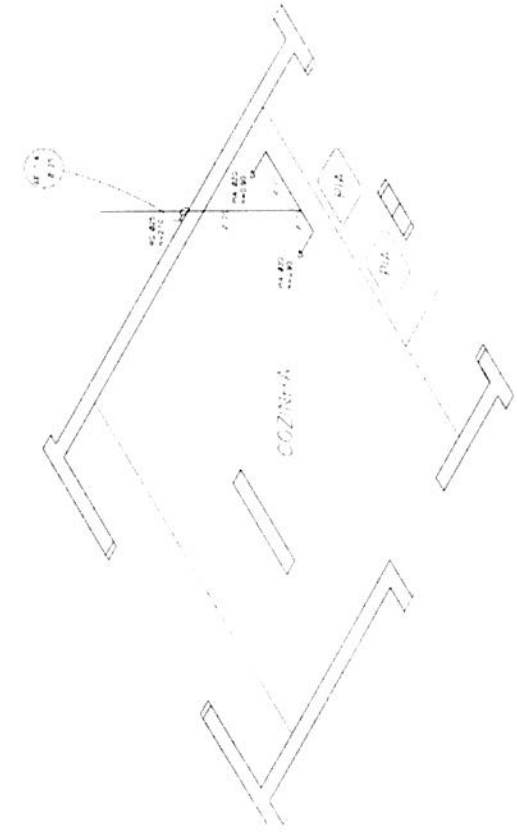

COZINHA
ESQUEMA ISOMÉTRICO
FOLHA 1-23

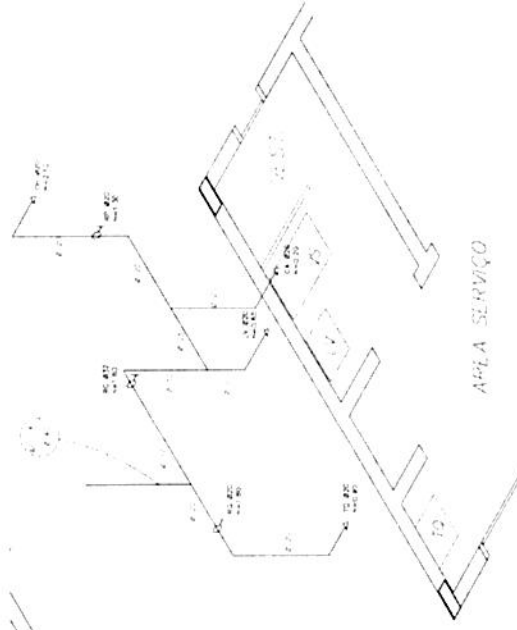

ÁREA DE SERVIÇO E VESTIÁRIO
ESQUEMA ISOMÉTRICO
FOLHA 1-22

LEGENDA

	ÁREA DE SERVIÇO E VESTIÁRIO
	ÁREA DE SERVIÇO E VESTIÁRIO
CONDIÇÕES
1. TUBULAÇÃO GERAL EM POLIÉTERILENO (PE) 1/2" DE DIÂMETRO
2. TUBULAÇÃO DE ÁGUA FRIA EM 1/2" DE DIÂMETRO
3. TUBULAÇÃO DE ÁGUA QUENTE EM 1/2" DE DIÂMETRO
4. TUBULAÇÃO DE GÁS EM 1/2" DE DIÂMETRO
5. TUBULAÇÃO DE DRENAGEM EM 1/2" DE DIÂMETRO
6. TUBULAÇÃO DE VENTILAÇÃO EM 1/2" DE DIÂMETRO

Ministério da Educação
FNADE
Fundação Nacional de Desenvolvimento da Educação

UNIDADE	PROFESSOR	PROFESSOR	PROFESSOR	PROFESSOR	PROFESSOR
ESPAÇO EDUCATIVO URBANO E DE SAÍDA DE ALTA					
ESPAÇO EDUCATIVO URBANO E DE SAÍDA DE ALTA					
Entrada

Ministério FNE
da Educação

Projeto de Arquitetura

Arquiteto: [Nome]

Engenheiro: [Nome]

Local: [Localização]

Data: [Data]

Escala: [Escala]


Observações: [Observações]

Assinatura: [Assinatura]

Carimbo: [Carimbo]

Legenda: [Legenda]


Índice: [Índice]

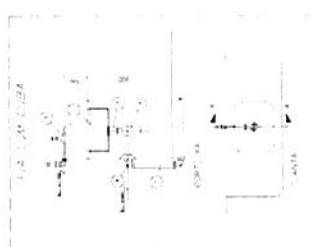

Item	Quantidade	Descrição
1	1	Porta de entrada
2	1	Janela de entrada
3	1	Chão de entrada
4	1	Teto de entrada
5	1	Iluminação de entrada
6	1	Ar condicionado de entrada
7	1	Sanitário de entrada
8	1	Armário de entrada
9	1	Escada de entrada
10	1	Recepção de entrada





Item	Quantidade	Descrição
1	1	Porta de entrada
2	1	Janela de entrada
3	1	Chão de entrada
4	1	Teto de entrada
5	1	Iluminação de entrada
6	1	Ar condicionado de entrada
7	1	Sanitário de entrada
8	1	Armário de entrada
9	1	Escada de entrada
10	1	Recepção de entrada

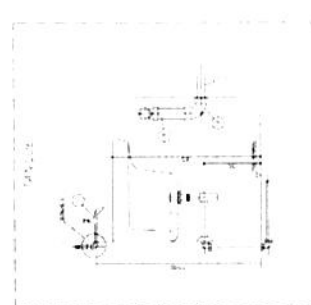

Item	Quantidade	Descrição
1	1	Porta de entrada
2	1	Janela de entrada
3	1	Chão de entrada
4	1	Teto de entrada
5	1	Iluminação de entrada
6	1	Ar condicionado de entrada
7	1	Sanitário de entrada
8	1	Armário de entrada
9	1	Escada de entrada
10	1	Recepção de entrada

Entrada

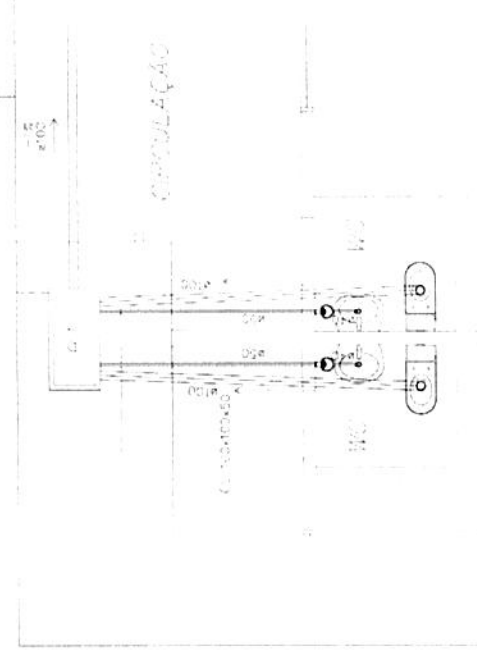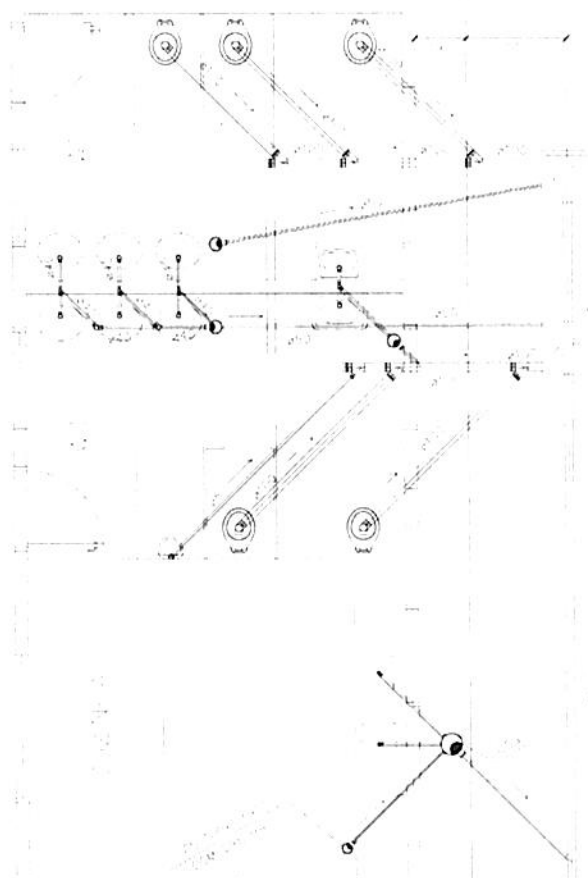

Entrada



ESTADO DO PARÁ
PREFEITURA MUNICIPAL DE CANAÃ DOS CARAJÁS
SECRETARIA MUNICIPAL DE EDUCAÇÃO
Rua Amazonas, 569, Parque Shallon – Canaã dos Carajás – PA, CEP: 68537



ANEXO V

ART(s) de projetos

**CREA-DF**

CONSELHO REGIONAL DE ENGENHARIA, ARQUITETURA E AGRONOMIA DO DISTRITO FEDERAL

ANOTAÇÃO DE RESPONSABILIDADE TÉCNICA - ART

Registro de Contrato e sob a forma de Anotação de Responsabilidade Técnica Lei Federal nº 6.496/77

**RESPONSÁVEL TÉCNICO / CONTRATADO**

2 Nome do Profissional: TIAGO LIPPOLD RADUZZI		3 Título(s) Profissional(is) (Código): 111905-12/RS	
5 Nº C.P.F.: 957 466 330 20	8 Endereço do Profissional: SPS 404 BLOCO R AP 217		
6 Cidade/UF: BRASÍLIA / DF	9 CEP: 70238-180	10 Telefone: 3323 41 80	11 E-mail: TIAGORADUZZI@GMAIL.COM.BR
12 Nome da empresa contratada:		13 Nº Registro/Visto CREA-DF:	14 Telefone:

CONTRATANTE

15 Nome do contratante (Pessoa Física ou Jurídica): MINISTÉRIO DA EDUCAÇÃO / FUNDE		16 CPF/CNPJ: 000 378 257 0001 81	
17 Endereço para Correspondência: SBS QUADRA 02 BLOCO F		18 Cidade/UF: BRASÍLIA / DF	19 CEP: 70070-929
20 Telefone: 3966 5998		21 Nome do Proprietário da Obra/Serviço:	
22 CPF/CNPJ:		23 Telefone:	

DESCRIÇÃO DA OBRA OU SERVIÇO CONTRATADO

24 Tipo de Registro da ART: ☒ Normal ☐ Complementação ☐ Substituição ☐ Regularização	25 Característica da ART: ☒ Projeto ☐ Obra ☐ Serviço ☐ Cargo/Função	26 Participação: ☐ Individual ☐ Equipe	27 Vínculo do Profissional: ☒ Autônomo ☐ Empregado ☐ Sócio ☐ Obra Própria	28 Situação da Obra/Serviço: ☐ Não iniciada(o) ☐ Iniciada(o) ☐ Concluída(o)
29 Endereço da Obra ou Serviço: VÁRIOS ESTADOS DO BRASIL				30 Cidade/UF: JAMIAS
31 CEP: 0312007	32 Telefone:	33 Valor da Obra/Serviço: 854,24	34 Valor dos Honorários: -	35 Prazo de Execução: 60 DIAS
36 Início das Atividades: 03/2007	37 Nº Pavimentos:	38 Área Inicial: 854,24	39 Área de Acréscimo: -	40 Área Total: 854,24

41 objeto da obra ou serviço, descrito conforme o contrato:

REVISÃO DE PROJETO PADRÃO ESPAÇO EDUCATIVO UNBATO II COM
06 SALAS DE AULA.

DESCRIÇÃO DAS ATIVIDADES TÉCNICAS

42 Nível de Atuação (cód)	43 Atividade Técnica (cód)	44 Classificação da At. Técnica (cód)	45 Quant.	46 Un. Medida (cód)	42 Nível de Atuação (cód)	43 Atividade Técnica (cód)	44 Classificação da At. Técnica (cód)	45 Quant.	46 Un. Medida (cód)
01	51	A0100	854,24	41					

47 Observações Complementares:

PROJETO DE ARQUITETURA E DETALHES REVISADOS COM BASE EM
PROJETO PADRÃO A SER EXECUTADO EM VÁRIAS LOCALIDADES.

48 Entidade profissional com direito a repasse do percentual da taxa de ART (código):

IAS**PARA USO DO CREA-DF**

49 Vinculação: 1. Projeto 2. Obra/Serviço 3. Co-autoria 4. Co-responsabilidade 5. Complementação 6. Substituição 7. Subcontrato	50 Nº Vínculo:	51 Serviço:	52 Vinculação ART Nº/Ano:
	50 Nº Vínculo:	51 Serviço:	52 Vinculação ART Nº/Ano:
	50 Nº Vínculo:	51 Serviço:	52 Vinculação ART Nº/Ano:

53 Declaro serem verdadeiras as informações acima:

54 De acordo:

55 De acordo:

Assinatura do Profissional

Assinatura do Contratante Original

56 Local e data:
BRASÍLIA, 20/3/07

57 Assinado por:
Leandro Jorge Alves Júnior
Fundo Nacional de Desenvolvimento da Educação - FNDCE
Assistente Administrativo
CREA-DF Mai. 278-DIRIDDO

58 Toda ART DEVERÁ SER BAIXADA JUNTO AO CREA/DF QUANDO DO ENCERRAMENTO DAS ATIVIDADES DO PROFISSIONAL
1ª VIA - CREA 2ª VIA - PROFISSIONAL 3ª VIA - ÓRGÃOS PÚBLICOS
4ª VIA - OBRA 5ª VIA - PROPRIETÁRIO

ESTE CANHOTO DEVERÁ SER DESTACADO NO CREA-DF

59 DATA DO PAGAMENTO:	60 VALOR DA TAXA A PAGAR: 101,00	61 AUTENTICAÇÃO MECÂNICA: 23/192/07
-----------------------	--	---

**CREA-DF****CONSELHO REGIONAL DE ENGENHARIA, ARQUITETURA E AGRONOMIA DO DISTRITO FEDERAL**
ANOTAÇÃO DE RESPONSABILIDADE TÉCNICA - ART

Registro de Contrato sob a forma de Anotação de Responsabilidade Técnica - Lei Federal nº 6.496/77

**RESPONSÁVEL TÉCNICO/CONTRATADO**

2. Nome do Profissional: MARCELO TONIAZZO LISSA		3. Título(s) Profissional(is): (código): 21103	4. Carteira nº: DF 8.342/D
5. CPF: 473.847.271-20	6. Endereço do Profissional: SQN 215 BL G APTO 214		7. Atualizar Endereço: ☐
8. Cidade/UF: BRASILIA / DF	9. CEP: 70.874-090	10. Telefone: (61) 234.5511	11. E-mail: INLOCO@CONNECTANET.COM.BR
12. Nome da empresa contratada:		13. Nº Registro/Visto CREA-DF:	14. Telefone:

CONTRATANTE

16. Nome do contratante (pessoa física ou jurídica): PNUD BRA/098/011		18. Cidade/UF: BRASILIA / DF	
17. Endereço para correspondência: VIA N1 LESTE - PAVILHÃO DE METAS		20. Telefone: (61) 316.2983	
21. Nome do proprietário da obra/serviço: PNUD BRA/098/011		23. Telefone: (61) 316.2983	

DESCRIÇÃO DA OBRA OU SERVIÇO CONTRATADO

24. Tipo do registro de ART: ☒ Normal ☐ Complementação ☐ Substituição ☐ Regularização	25. Característica da ART: ☒ Projeto ☐ Obra ☐ Serviço ☐ Cargo/Função	26. Participação: ☒ Individual ☐ Equipe	27. Vínculo do Profissional: ☒ Autônomo ☐ Empregado ☐ Sócio ☐ Obra Própria	28. Situação da obra/serviço: ☐ Não Iniciado(a) ☐ Iniciado(a) ☒ Concluído(a)
29. Endereço da obra ou serviço: DIVERSOS - PROJETO PILOTO				30. Cidade/UF: DIVERSOS / DF
31. CEP: 70.000-000	32. Telefone: 70.000-000	33. Valor da obra/serviço: R\$ 1.00	34. Valor dos honorários: R\$ 2.100,00	35. Prazo de execução: 1 MES
36. Início das atividades: 04/04/2000	37. Nº Pavimentos: 1	38. Área inicial (m²): 920,00	39. Área de acréscimo (m²): 0,00	40. Área total (m²): 920,00
41. Objeto da obra ou serviço, descrito conforme o contrato: DESENVOLVIMENTO DE PROJETO DE ARQUITETURA PARA ESCOLAS DE NÚCLEOS URBANOS DE 4 SALAS <i>DIGO: 6 SALAS 100</i> Válido apenas para a execução dos Projetos				

DESCRIÇÕES DAS ATIVIDADES TÉCNICAS

42. Nível de Atuação (cód.):	43. Atividade Técnica (cód.):	44. Classificação da At. Técnica (cód.):	45. Quant.:	46. Un. Medida (cód.):	42. Nível de Atuação (cód.):	43. Atividade Técnica (cód.):	44. Classificação da At. Técnica (cód.):	45. Quant.:	46. Un. Medida (cód.):
1	51	A0109		37					

47. Observações Complementares:
PROJETO DE ARQUITETURA PARA ESCOLAS EM NÚCLEOS URBANOS A SEREM IMPLANTADAS EM DIVERSAS REGIÕES DO PAÍS48. Entidade profissional com direito a repasse do percentual da taxa de ART (código):
EC0001 - INSTITUTO DOS ARQUITETOS DO BRASIL DEPARTAMENTO DE BRASILIA**PARA USO DO CREA-DF**

49. Visto de Vistoria:	50. Visto de Vistoria:	51. Visto de Vistoria:	52. Visto de Vistoria:
53. Declaro serem verdadeiras as informações acima:	54. De acordo:	55. De acordo:	

ASSINATURAS

53. Declaro serem verdadeiras as informações acima: <i>[Assinatura]</i>	54. De acordo: <i>[Assinatura]</i> Assinatura do Contratante Original	55. De acordo: <i>[Assinatura]</i> Assinatura do Profissional Original
56. Local e data: Região da Cruz das Almas - São Paulo Téc. Administrativo		

57. Este documento deverá ser entregue em 3 vias, sendo 1 para o CREA/DF, 1 para o CONTRATANTE e 1 para o CONTRATADO. JUNTO AO CREA/DF QUANDO DO ENCERRAMENTO DAS ATIVIDADES DO PROFISSIONAL. Engenheira Civil-CREA 54.545/D - Programa FUNDESCOPE-CEBRAP

ESTE CANHOTO DEVERÁ SER DESTACADO NO CREA-DF

58. DATA DE EMISSÃO:	59. VISTO DE VISTORIA:	60. VISTO DE VISTORIA:
----------------------	------------------------	------------------------



CONFEA/CREA-PB

CONSELHO REGIONAL DE ENGENHARIA, ARQUITETURA E AGRONOMIA DA PARAÍBA
Av. Dom Pedro I nº 809, Centro/João Pessoa-PB CEP: 58013-021 - PABX: (083)241-2525 [E-Mail: Informatica@creapb.org.br]

Nº A.R.T.

15100000028200002545

ART - ANOTAÇÃO DE RESPONSABILIDADE TÉCNICA - Lei Federal nº 6.496/77

CONTRATADO

1 - TÍTULO DO PROFISSIONAL ENG. CIVIL	2 - NOME DO PROFISSIONAL MANOEL FERNANDO PEREIRA SANTOS	3 - CARTEIRA CREA ORIGEM 2820/D-PB
4 - ENDEREÇO PARA CORRESPONDÊNCIA R.VANDICK FILGUEIRAS 610	5 - BAIRRO TAMBAUZINHO	6 - CIDADE JOAO PESSOA
8 - CEP 58043-110	9 - FONE (083)224-9203	10 - E-MAIL
11 - EMPRESA CONTRATADA		12 - REGISTRO NO CREA

13 - ENDEREÇO PARA CORRESPONDÊNCIA	14 - BAIRRO
15 - CIDADE	16 - UF PB
17 - CEP	18 - FONE () -

CONTRATANTE

19 - NOME DO CONTRATANTE DA OBRA/SERVIÇO Ministério da Educação / FNDE	20 - CPF/CGC 00.378.257/0001-81
21 - ENDEREÇO PARA CORRESPONDÊNCIA Via N1 Leste, Pavilhão das Metas	22 - BAIRRO
23 - CIDADE Brasília	24 - UF DF
25 - CEP	26 - FONE (61)3699-5898

DADOS DA OBRA/SERVIÇO

27 - NOME DO PROPRIETÁRIO DA OBRA/SERVIÇO Vários	28 - CPF/CGC	29 - FONE () -
30 - ENDEREÇO DA OBRA/SERVIÇO Vários	31 - BAIRRO	32 - CIDADE Brasília
33 - UF DF	34 - CEP	

35 - TIPO DE ART Normal	36 - PARTICIPAÇÃO Individual	37 - VINCULAÇÃO VINCULADA A A.R.T. Nº DO PROFISSIONAL
----------------------------	---------------------------------	--

CLASSIFICAÇÃO DA ART

ATIVIDADE TÉCNICA	NÍVEL	DESCRIÇÃO DO TRABALHO	QUANTIDADE	UNIDADE
38 - 12 PROJETO	01 ATUAÇÃO	A0129 EDIFICIOS DE ALVENARIA P/ FINS EDUCACIONAIS	271, 93	14 M2
39 - X - X	X - X	X-X-X X		X-X-X
40 - X - X	X - X	X-X-X X		X-X-X
41 - X - X	X - X	X-X-X X		X-X-X
42 - X - X	X - X	X-X-X X		X-X-X
43 - X - X	X - X	X-X-X X		X-X-X

44 - RESUMO DO CONTRATO

Execução de projeto de cálculo estrutural do bloco pedagógico do projeto padrão do FUNDESCOLA Espaço Educativo Urbano - 06 salas de aula, utilizando lajes de vigotas pré-moldadas e fundação direta para solos com taxa superior a 1,5 Kgf/cm2

VISTO JPA

03030

Q84

29,00AD080307 0942

45 - PERÍODO DA OBRA/SERVIÇO 02/05/2006 a 02/01/2007	46 - VALOR DA OBRA/SERVIÇO	47 - VALOR DOS HONORÁRIOS	48 - ENTIDADE DE CLASSE DO PROFISSIONAL	49 - TAXA A RECOLHER R\$ 29,00
---	----------------------------	---------------------------	---	-----------------------------------

50 - LOCAL E DATA João Pessoa 28/02/2007	51 - DECLARO COMO VERDADEIRAS AS INFORMAÇÕES ACIMA ASSINATURA DO PROFISSIONAL CPF: 139.294.614-04	52 - DECLARO COMO VERDADEIRAS AS INFORMAÇÕES ACIMA ASSINATURA DO CONTRATANTE LEOPOLDO DORGE ALVES JUNIOR
--	---	--

Este documento anota perante o CREA-PB, para os efeitos legais, o contrato escrito ou verbal realizado entre as partes (Lei Federal nº 6.496/77)

Esta ART deverá ser enviada ao CREA-PB no prazo máximo de 05(cinco) dias.
O Profissional deverá guardar o original desta ART para quaisquer averiguações necessárias.
Manter uma via desta ART e seus respectivos projetos no local da obra/serviço.
Dúvidas ou informações ligue para (083)241-2525

Autenticação Mecânica

[1ª VIA CREA-PB] - [2ª VIA PROFISSIONAL] - [3ª VIA CONTRATANTE] - [4ª VIA OBRA/SERVIÇO] - [5ª VIA PREFEITURA/OUTROS ÓRGÃOS]

Arquivo: C:\ART\FUNDESCOLA06SALA5.ART


1213

**CREA-DF**

CONSELHO REGIONAL DE ENGENHARIA, ARQUITETURA E AGRONOMIA DO DISTRITO FEDERAL

ANOTAÇÃO DE RESPONSABILIDADE TÉCNICA - ART

Registro de Contrato sob a forma de Anotação de Responsabilidade Técnica - Lei Federal nº 6.496/77

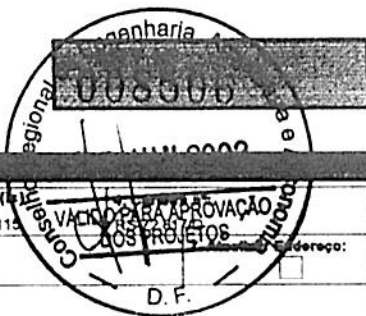**RESPONSÁVEL TÉCNICO/CONTRATADO**

2. Nome do Profissional: MILTON PEREIRA TORMA		3. Título(s) Profissional(is): (código): 111115	
6. CPF: 481 188 770-00	6. Endereço do Profissional: SQN 402 BL H AP 203		
8. Cidade/UF: BRASILIA / DF	9. CEP: 70 834-080	10. Telefone: (011) 3032.1021	11. E-mail:
12. Nome da empresa contratada:			13. Nº Registro/Visto CREA-DF:
			14. Telefone:

CONTRATANTE

15. Nome do contratante (pessoa física ou jurídica): MARCELO TONIAZZO LISSA		16. CPF: 473 847 271-20	
17. Endereço para correspondência: SQN 215 BL G AP 214		18. Cidade/UF: BRASILIA / DF	19. CEP: 70 874-070
21. Nome do proprietário da obra/serviço: PNUD BRA/098/011		22. CCG: 03.723.329/0001-79	20. Telefone: (011) 234 5511
			23. Telefone: (011) 310 2983

DESCRIÇÃO DA OBRA OU SERVIÇO CONTRATADO

24. Tipo do registro de ART: ☒ Normal ☐ Complementação ☐ Substituição ☐ Regularização	25. Características da ART: ☒ Projeto ☐ Obra ☐ Serviço ☐ Cargo/Função	26. Participação: ☒ Individual ☐ Equipe	27. Vínculo do Profissional: ☒ Autônomo ☐ Empregado ☐ Sócio ☐ Obra Própria	28. Situação da obra/serviço: ☐ Não iniciada(o) ☐ Iniciada(o) ☒ Concluída(o)
29. Endereço da obra ou serviço: DIVERSOS - PROJETO PILOTO			30. Cidade/UF: DIVERSOS / DF	
31. CEP: 70 000-000	32. Telefone: 70 000-000	33. Valor da obra/serviço: R\$ 1,00	34. Valor dos honorários: R\$ 500,00	35. Prazo de execução: 2 MESES
36. Início das atividades: 04/04/2000	37. Nº Pavimentos: 1	38. Área inicial (m²): 920,00	39. Área de acréscimo (m²): 0,00	40. Área total (m²): 920,00
41. Objeto da obra ou serviço, descreva conforme o contrato: DESENVOLVIMENTO DE PROJETO DE INCÊNDIO PARA ESCOLAS EM NÚCLEOS URBANOS DE 8 SALAS				

DESCRIÇÕES DAS ATIVIDADES TÉCNICAS

42. Nível de Atuação (cód.):	43. Atividade Técnica (cód.):	44. Classificação da At. Técnica (cód.):	45. Quant.:	46. Un. Medida (cód.):	42. Nível de Atuação (cód.):	43. Atividade Técnica (cód.):	44. Classificação da At. Técnica (cód.):	45. Quant.:	46. Un. Medida (cód.):
1	51	A0109		37					

47. Observações Complementares:
PROJETO DE INCÊNDIO PARA ESCOLAS EM NÚCLEOS URBANOS A SEREM IMPLANTADAS EM DIVERSAS REGIÕES DO PAÍS

48. Entidade profissional com direito a repasse do percentual da taxa de ART (código):
EC0004 - SINDICATO DOS ENGENHEIROS DE BRASILIA - SENGE

PARA USO DO CREA-DF

49. Visto:	50. Visto:	51. Visto:	52. Visto:
1. Visto:	2. Visto:	3. Visto:	4. Visto:
5. Visto:	6. Visto:	7. Visto:	8. Visto:

ASSINATURAS

53. Declaro serem verdadeiras as informações acima: <i>Milton P. Torma</i> Assinatura do Profissional	54. De acordo: <i>[Assinatura]</i> Assinatura do Contratante	55. De acordo: <i>[Assinatura]</i> Assinatura do Contratado
---	--	---

56. Local e data: Gilberlândia Assinatura do Profissional	57. Local e data: Marta Kiffer de Moraes Assinatura do Contratante	58. Local e data: Engenharia Civil-CREA 54.545/D-MG Programa FUNDESCOLA-MEC/BIRD
---	--	--

ESTE CANHOTO DEVERÁ SER DESTACADO NO CREA-DF



CREA-DF

CONSELHO REGIONAL DE ENGENHARIA, ARQUITETURA E AGRONOMIA DO DISTRITO FEDERAL
ANOTAÇÃO DE RESPONSABILIDADE TÉCNICA - ART

Registro de Contrato sob a forma de Anotação de Responsabilidade Técnica - Lei Federal nº 6.496/77

RESPONSÁVEL TÉCNICO/CONTRATADO

2. Nome do Profissional: MÁRIO USAI		3. Título(s) Profissional(is) (código): 11112	
5. CPF: 333.937.451-15	6. Endereço do Profissional: AV CENTRAL BL 990 LOTE 990 LOJA 1		
8. Cidade/UF: NÚCLEO BANDERANTE / DF	9. CEP: 71.700-000	10. Telefone: (011) 552.5247	11. E-mail:
12. Nome da empresa contratada:			13. Nº Registro/Visto CREA-DF:
			14. Telefone:

CONTRATANTE

16. Nome do contratante (pessoa física ou jurídica): MARCELO TONIAZZO LISSA		16. CPF: 473.847.271-20	
17. Endereço para correspondência: SQN 215 BL G AP 214		18. Cidade/UF: BRASÍLIA / DF	19. CEP: 70.874-070
21. Nome do proprietário da obra/serviço: PNUD BRA/098/D11		22. CGC: 03.723.329/0001-79	23. Telefone: (011) 316.2963
		20. Telefone: (011) 234.5511	

DESCRIÇÃO DA OBRA OU SERVIÇO CONTRATADO

24. Tipo de registro de ART: ☒ Normal ☐ Complementação ☐ Substituição ☐ Regularização	25. Característica da ART: ☒ Projeto ☐ Obra ☐ Serviço ☐ Cargo/Função	26. Participação: ☐ Individual ☒ Equipe	27. Vínculo do Profissional: ☒ Autônomo ☐ Empregado ☐ Sócio ☐ Obra Própria	28. Situação da obra/serviço: ☐ Não iniciada(o) ☐ Iniciada(o) ☒ Concluída(o)
--	---	--	---	---

29. Endereço da obra ou serviço: DIVERSOS - PROJETO PILOTO		30. Cidade/UF: DIVERSOS / DF	
31. CEP: 70.000-000	32. Telefone: 1	33. Valor da obra/serviço: R\$ 1,00	34. Valor dos honorários: R\$ 2.100,00
35. Início das atividades: 04/04/2000	36. Nº Pavimentos: 1	37. Área inicial (m²): 920,00	38. Área de acréscimo (m²): 0,00
39. Prazo de execução: 1 MES		40. Área total (m²): 920,00	

41. Objeto da obra ou serviço, descrito conforme o contrato:
DESENVOLVIMENTO DE PROJETO DE ESTRUTURAS DE CONCRETO E METÁLICA PARA ESCOLAS EM NÚCLEOS URBANOS DE 8 SALAS

DESCRIÇÕES DAS ATIVIDADES TÉCNICAS

42. Nível de Atuação(cód.):	43. Atividade Técnica(cód.):	44. Classificação da At. Técnica(cód.):	45. Quant.:	46. Un. Medida(cód.):	42. Nível de Atuação(cód.):	43. Atividade Técnica(cód.):	44. Classificação da At. Técnica(cód.):	45. Quant.:	46. Un. Medida(cód.):
1	51	A0100		37					

47. Observações Complementares:
PROJETO DE ESTRUTURAS DE CONCRETO E METÁLICA PARA ESCOLAS EM NÚCLEOS URBANOS A SEREM IMPLANTADAS EM DIVERSAS REGIÕES DO PAÍS

48. Entidade profissional com direito a repasse do percentual de taxa de ART (código):
EC0004 - SINDICATO DOS ENGENHEIROS DE BRASÍLIA - SENGE

PARA USO DO CREA-DF

49. Visto de Anotação de Responsabilidade Técnica (ART) - CREA-DF	50. Visto de Anotação de Responsabilidade Técnica (ART) - CREA-DF	51. Visto de Anotação de Responsabilidade Técnica (ART) - CREA-DF	52. Visto de Anotação de Responsabilidade Técnica (ART) - CREA-DF

ASSINATURAS

53. Declaro serem verdadeiras as informações acima: <i>Mário Usai</i> Assinatura do Profissional	54. De acordo: <i>Marcelo Toniazzo Lissa</i> Assinatura do Contratante	55. De acordo: <i>Assinatura do Contratado Original</i> Assinatura do Contratado Original
--	--	---

56. Local e data:
Brasília, 04 de Abril de 2000
Programa FUNDESCOLA-MEC/BIRU

ESTE CAHOTO DEVERÁ SER DESTACADO NO CREA-DF



CREA-DF
Conselho Regional de Engenharia, Arquitetura
e Agronomia do Distrito Federal

Arquivo: FNDE

ANOTAÇÃO DE RESPONSABILIDADE TÉCNICA - ART

Registro de Contrato sob a forma de Anotação de Responsabilidade Técnica - Lei Federal nº 6.496/77



03657

RESPONSÁVEL TÉCNICO/CONTRATADO

2. Nome do Profissional: MARCOS BARROSO MARTINS		3. Título(s) Profissional(is) (código): 111115		4. Carga horária: DF-9810/DF	
5. CPF: 605 645 631-53		6. Endereço do Profissional: SQSW 105 BLOCO A APT 308		7. Atualização profissional: Atualizado	
8. Cidade/UF: BRASILIA / DF		9. CEP: 70 670-421		10. Telefone: (61) 3233 8806	
12. Nome da empresa contratada:		11. E-mail: marcos@a4engenharia.com		13. N° Registro/Visto CREA-DF:	
				14. Telefone:	

CONTRATANTE

15. Nome do contratante (pessoa física ou jurídica): MINISTERIO DA EDUCACAO / FNDE		16. CGC: 00 378 257/0001-81	
17. Endereço para correspondência: SBS Quadra 02, Bloco F, Edifício Áurea		18. Cidade/UF: BRASILIA / DF	
21. Nome do proprietário da obra/serviço: MINISTERIO DA EDUCACAO / FNDE		22. CGC: 00 378 257/0001-81	
		23. Telefone: (61) 3966 5998	

DESCRIÇÃO DA OBRA OU SERVIÇO CONTRATADO

24. Tipo do registro da ART: ☒ Normal ☐ Complementação ☐ Substituição ☐ Regularização		25. Característica da ART: ☒ Projeto ☐ Obra ☐ Serviço ☐ Cargo/Função		26. Participação: ☒ Individual ☐ Equipe		27. Vínculo do Profissional: ☒ Autônomo ☐ Empregado ☐ Sócio ☐ Obra Própria		28. Situação da obra/serviço: ☒ Não iniciada(o) ☐ Iniciada(o) ☐ Concluída(o)	
29. Endereço da obra ou serviço: VARIAS CIDADES						30. Cidade/UF: BRASILIA / DF			
31. CEP: 70 000-000		32. Telefone: (61) 3966 5998		33. Valor da obra/serviço: R\$ 1.500,00		34. Valor dos honorários: Sem Onus		35. Prazo de execução: 30 DIAS	
36. Início das atividades: 20/03/2007		37. N° Pavimentos: 1		38. Área Inicial (m2): 854,24		39. Área de acréscimo (m2): 0,00		40. Área total (m2): 854,24	

41. Objeto da obra ou serviço, descrito conforme o contrato:
PROJETO ESTRUTURAL DE CONCRETO ARMADO DOS BLOCOS PEDAGOGICOS, DE SERVIÇO, ADMINISTRATIVO E RECREIO COBERTO

DESCRIÇÕES DAS ATIVIDADES TÉCNICAS

42. Nível de Atuação(cód.):	43. Atividade Técnica (cód.):	44. Classificação da AT Técnica (cód.):	45. Quant.:	46. Un. Medida (cód.):	42. Nível de Atuação (cód.):	43. Atividade Técnica (cód.):	44. Classificação da AT Técnica (cód.):	45. Quant.:	46. Un. Medida (cód.):
1	51	A0301	855	41					

47. Observações Complementares:
BLOCO PEDAGOGICO 447,62M2; BLOCO DE SERVIÇO 98,67M2; BLOCO ADMINISTRATIVO 98,67M2; RECREIO COBERTO 175,35M2 POR SE TRATAR DE UM PROGRAMA DO MEC, PODERA SER CONSTRUÍDO EM VARIAS CIDADES DO BRASIL

48. Entidade profissional com direito a repasse do percentual da taxa de ART (código):
EC0004 - SINDICATO DOS ENGENHEIROS DE BRASILIA - SENGE

P A G O

21 MAR 2007

PARA USO DO CREA-DF

49. Vínculo: 1. Projeto 2. Obra/Serviço 3. Co-Autônomo 4. Co-Responsabilidade		50. N° Vínculo: 51. N° Vínculo: 52. N° Vínculo:		51. Serviço: 52. Serviço: 53. Serviço:		52. Vínculo a ART N° 1/Ano: 53. Vínculo a ART N° 2/Ano: 54. Vínculo a ART N° 3/Ano:	
---	--	---	--	--	--	---	--

ASSINATURAS

53. Declaro serem verdadeiras as informações acima: Assinatura do Profissional		54. De acordo: Assinatura do Contratante		55. De acordo: Anuência do Contratante Original	
---	--	---	--	--	--

56. Local e data: Brasília, 23 de março de 2007		57. Recebido por: Leopoldo Jorge de Aguiar Fundo Nacional de Desenvolvimento da Educação - FNDE Diretor de Programa		58. ART DEVERÁ SER PAGADA JUNTO AO CREA/DF QUANDO DO ENCERRAMENTO DAS ATIVIDADES DO PROFISSIONAL 2ª VIA - PROFISSIONAL / 3ª VIA - ÓRGÃOS PÚBLICOS 4ª VIA - OBRA / 5ª VIA - PROPRIETÁRIO	
--	--	--	--	---	--

ESTE CANHOTO DEVERÁ SER DESTACADO NO CREA-DF

59. DATA DO PAGAMENTO: 23/03/07		60. VALOR DA TAXA A PAGAR: 60,00		61. AUTENTICAÇÃO MECÂNICA: ART Nº:	
------------------------------------	--	-------------------------------------	--	---------------------------------------	--



CONFEA/CREA-PB

CONSELHO REGIONAL DE ENGENHARIA, ARQUITETURA E AGRONOMIA DA PARAÍBA
Av. Dom Pedro I nº 809, Centro/João Pessoa-PB CEP: 58013-021 - PABX: (083)241-2525 (E-Mail: informatica@creapb.org.br)

Nº A.R.T.

15100000028200002815

ART - ANOTAÇÃO DE RESPONSABILIDADE TÉCNICA - Lei Federal nº 6.496/77

CONTRATADO

1 - TÍTULO DO PROFISSIONAL

PARA CORRESPONDÊNCIA

2 - NOME DO PROFISSIONAL

MANOEL

5 - BAIRRO

6 - CIDADE

3 - CARTEIRA CREA ORIGEM

7 - UF

PB

Atualizar Endereço

8 - CEP

58043-110

9 - FONE

(083)224-9203

10 - E-MAIL

11 - EMPRESA CONTRATADA

12 - REGISTRO NO CREA

13 - ENDEREÇO PARA CORRESPONDÊNCIA

14 - BAIRRO

15 - CIDADE

16 - UF

PB

17 - CEP

18 - FONE

() -

CONTRATANTE

19 - NOME DO CONTRATANTE DA OBRA/SERVIÇO

Ministério da Educação / FNDE

21 - ENDEREÇO PARA CORRESPONDÊNCIA

Via N1 Leste, Pavilhão das Metas

23 - CIDADE

Brasília

DADOS DA OBRA/SERVIÇO

27 - NOME DO PROPRIETÁRIO DA OBRA/SERVIÇO

Vários

30 - ENDEREÇO DA OBRA/SERVIÇO

Vários

37 - IPO DE ART

Normal

38 - PARTICIPAÇÃO

Individual

39 - VINCULAÇÃO

VINCULADA À A.R.T. Nº

DO PROFISSIONAL

CLASSIFICAÇÃO DA ART

ATIVIDADE TÉCNICA	NÍVEL	DESCRIÇÃO DO TRABALHO	QUANTIDADE	UNIDADE
12 - PROJETO	01 - ATUALIZ.	A0130 - IMPLANTAÇÃO DE MATERIAIS EM MÓDULO ESPECIALIZADO, P. FINS EDUCATIVOS	447,60	14 m²
38 - X - X	X - X	X - X - X	X - X	X - X
40 - X - X	X - X	X - X - X	X - X	X - X
41 - X - X	X - X	X - X - X	X - X	X - X
42 - X - X	X - X	X - X - X	X - X	X - X
43 - X - X	X - X	X - X - X	X - X	X - X
44 - RESUMO DO CONTRATO	X - X	X - X - X	X - X	X - X

Projeto de Fundações Diretas para o Projeto Padrão do FUNDESCOLA E m ---
Educativo Urbano - 06 salas de aula, para solos com taxas superiores a 1,5
Kg/cm²

08/03/07
Dioy

4 - PERÍODO DA OBRA/SERVIÇO
02/05/2006 a 02/01/2007

46 - VALOR DA OBRA/SERVIÇO

47 - VALOR DOS HONORÁRIOS

48 - ENTIDADE DE CLASSE DO PROFISSIONAL

49 - TAXA A RECOLHER
R\$ 29,00

50 - LOCAL E DATA

João Pessoa

28/02/2007

51 - DECLARO COMO VERDADEIRAS AS INFORMAÇÕES ACIMA

52 - DECLARO COMO VERDADEIRAS AS INFORMAÇÕES ACIMA

ASSINATURA DO PROFISSIONAL

CPF: 139.294.614-04

ASSINATURA DO CONTRATANTE

Este documento anota perante o CREA-PB, para os efeitos legais, o contrato escrito ou verbal realizado entre as partes (Lei Federal nº 6.496/77)

Autenticação Mecânica

Esta ART deverá ser enviada ao CREA-PB no prazo máximo de 05(cinco) dias
O Profissional deverá guardar o original desta ART para quaisquer averiguações necessárias
Manter uma via desta ART e seus respectivos projetos no local da obra/serviço
Dúvidas ou informações ligue para (083)241-2525

[1ª VIA CREA-PB] - [2ª VIA PROFISSIONAL] - [3ª VIA CONTRATANTE] - [4ª VIA OBRA/SERVIÇO] - [5ª VIA PREFEITURA/OUTROS ÓRGÃOS]

Arquivo C Arquivo FUNDESCOLA FUNDACOES ART



CONFEAICREA-PB

CONSELHO REGIONAL DE ENGENHARIA, ARQUITETURA E AGRONOMIA DA PARAÍBA
Av. Dom Pedro I nº 509, Centro/João Pessoa-PB CEP: 58013-021 - PABX: (083)241-2525 [E-Mail: informatica@creapb.org.br]

Nº A.R.T.

15100000028200002515

ART - ANOTAÇÃO DE RESPONSABILIDADE TÉCNICA - Lei Federal nº 6.496/77

CONTRATADO

1 - TÍTULO DO PROFISSIONAL
ENG. CIVIL

4 - ENDEREÇO PARA CORRESPONDÊNCIA
R.VANDICK FILGUEIRAS 610

6 - CEP
58043-110

8 - FONE
(083)224-9203

2 - NOME DO PROFISSIONAL
MANOEL FERNANDO PEREIRA SANTOS

5 - BAIRRO
TAMBAUZINHO

10 - E-MAIL

6 - CIDADE
JOÃO PESSOA

1 - CARTEIRA CREA ORIGEM
2820/D-PB

7 - UF
PB

Atualizar Endereço

12 - REGISTRO NO CREA

13 - ENDEREÇO PARA CORRESPONDÊNCIA

14 - BAIRRO

15 - CIDADE

16 - UF
PB

17 - CEP

18 - FONE
() -

CONTRATANTE

19 - NOME DO CONTRATANTE/ OBRA/SERVIÇO
Ministério da Educação / FNDE

20 - CPF/CGC
00.378.257/0001-81

21 - ENDEREÇO PARA CORRESPONDÊNCIA
Via N1 Leste, Pavilhão das Metas

23 - CIDADE
Brasília

24 - UF
DF

25 - CEP

26 - FONE
(61)3699-5898

DADOS DA OBRA/SERVIÇO

27 - NOME DO PROPRIETÁRIO DA OBRA/SERVIÇO
VÁRIOS

28 - CPF/CGC

29 - FONE

30 - ENDEREÇO DA OBRA/SERVIÇO
SOS

31 - BAIRRO

32 - CIDADE
Brasília

33 - UF
DF

35 TIPO DE ART

Normal

36 PARTICIPAÇÃO

Individual

37 VINCULAÇÃO

VINCULADA A ART Nº

DO PROFISSIONAL

CLASSIFICAÇÃO DA ART

ATIVIDADE TÉCNICA	NÍVEL	DESCRIÇÃO DO TRABALHO	QUANTIDADE	UNIDADE
38 - 12 - PROJETO	01 - ATIVIDADE	A0129 - PROJETO DE ALVENARIA P/ FINS EDUCATIVAS	271,93	14 m²
39 - X - X	X - X	X - X - X	X - X - X	
40 - X - X	X - X	X - X - X	X - X - X	
41 - X - X	X - X	X - X - X	X - X - X	
42 - X - X	X - X	X - X - X	X - X - X	
43 - X - X	X - X	X - X - X	X - X - X	
44 - X - X	X - X	X - X - X	X - X - X	

45 - RESUMO DO CONTRATO

Execução de projeto de cálculo estrutural do bloco pedagógico do projeto padrão do FUNDESCOLA Espaço Educativo Urbano - 06 salas de aula, utilizando lajes de vigotas pre-moldadas e fundação direta para solos com taxa superior a 1,5 Kgf/cm²

45 - PERÍODO DA OBRA/SERVIÇO
02/05/2006 a 02/01/2007

46 - VALOR DA OBRA/SERVIÇO

47 - VALOR DOS HONORÁRIOS

48 - ENTIDADE DE CLASSE DO PROFISSIONAL

49 - TAXA A RECOLHER
R\$ 29,00

50 - LOCAL E DATA

João Pessoa

28/02/2007

51 - DECLARO COMO VERDADEIRAS AS INFORMAÇÕES ACIMA

ASSINATURA DO PROFISSIONAL
CPF: 139.294.614-04

52 - DECLARO COMO VERDADEIRAS AS INFORMAÇÕES ACIMA

ASSINATURA DO CONTRATANTE

LEOPOLDO JORGE ALVES JUNIOR

Autenticação Mecânica

Este documento anota perante o CREA-PB, para os efeitos legais, o contrato escrito ou verbal realizado entre as partes (Lei Federal nº 6.496/77)

Esta ART deverá ser enviada ao CREA-PB no prazo máximo de 05(cinco) dias.

O Profissional deverá guardar o original desta ART para quaisquer averiguações necessárias

Manter uma via desta ART e seus respectivos projetos no local da obra/serviço

Dúvidas ou informações ligue para (083)241-2525

[1ª VIA CREA-PB] [2ª VIA PROFISSIONAL] [3ª VIA CONTRATANTE] [4ª VIA OBRA/SERVIÇO] [5ª VIA PREFEITURA/OUTROS ORGÃOS]

*Arquivo - CREA/FUNDESCOLA/SALAS ART



CONFEA/CREA-PB

CONSELHO REGIONAL DE ENGENHARIA, ARQUITETURA E AGRONOMIA DA PARAÍBA
Av. Dom Pedro I nº 809, Centro/João Pessoa-PB CEP: 58013-021 - PABX: (083)241-2525 [E-Mail: informatica@creapb.org.br]

Nº A.R.T.

15100000028200002915

ART - ANOTAÇÃO DE RESPONSABILIDADE TÉCNICA - Lei Federal nº 6.496/77

CONTRATADO

1 - TÍTULO DO PROFISSIONAL
ENG. CIVIL

4 - ENDEREÇO PARA CORRESPONDÊNCIA
R. VANDICK FILGUEIRAS 610

6 - CEP 58043-110 9 - FONE (083)224-9203

11 - EMPRESA CONTRATADA

2 - NOME DO PROFISSIONAL

MANOEL FERNANDO PEREIRA SANTOS

5 - BAIRRO
TAMBAUZINHO

10 - E-MAIL

4 - CIDADE
JOÃO PESSOA

3 - CARTEIRA CREA ORIGEM
2820/D-PB

7 - UF
PB

Atualizar Endereço

12 - REGISTRO NO CREA

13 - ENDEREÇO PARA CORRESPONDÊNCIA

15 - CIDADE

16 - UF
PB 17 - CEP

14 - BAIRRO

18 - FONE
() -

CONTRATANTE

19 - NOME DO CONTRATANTE DA OBRA/SERVIÇO
Ministério da Educação / FNDE

21 - ENDEREÇO PARA CORRESPONDÊNCIA
Via N1 Leste, Pavilhão das Metas

23 - CIDADE
Brasília

24 - UF
DF 25 - CEP

22 - BAIRRO

26 - FONE
(61)3699-5898

20 - CPF/CGC
00.378.257/0001-81

DADOS DA OBRA/SERVIÇO

27 - NOME DO PROPRIETÁRIO DA OBRA/SERVIÇO
Vários

28 - ENDEREÇO DA OBRA/SERVIÇO
IOS

31 - BAIRRO

29 - CPF/CGC

32 - CIDADE
Brasília

30 - FONE
() -

33 - UF
DF 34 - CEP

Normal

Individual

VINCULADA À ART Nº

DO PROFISSIONAL

CLASSIFICAÇÃO DA ART

ATIVIDADE TÉCNICA	NÍVEL	DESCRIÇÃO DO TRABALHO	QUANTIDADE	UNIDADE
38 - PROJETO	01 - ATUAÇÃO	A0130 - MATERIAIS NISTOS E ALUMINUM DE PINS E DEDALHOS	14 - 14	14 - 14
39 - X - X	X - X	X - X - X	X - X - X	X - X - X
40 - X - X	X - X	X - X - X	X - X - X	X - X - X
41 - X - X	X - X	X - X - X	X - X - X	X - X - X
42 - X - X	X - X	X - X - X	X - X - X	X - X - X
43 - X - X	X - X	X - X - X	X - X - X	X - X - X

44 - RESUMO DO CONTRATO

Execução de projeto de Cálculo Estrutural para Escola Padrão Rural de 01 sala de Aula do Projeto FUNDESCOLA, Lajes em vigotas pré-moldadas e solo com taxa superior a 1,5 Kgf/cm².

080321
Dn1

45 - PERÍODO DA OBRA/SERVIÇO
02/05/2006 a 02/01/2007

46 - VALOR DA OBRA/SERVIÇO

47 - VALOR DOS HONORÁRIOS

48 - ENTIDADE DE CLASSE DO PROFISSIONAL

49 - TAXA A RECOLHER
R\$ 29,00

50 - LOCAL E DATA

51 - DECLARO COMO VERDADEIRAS AS INFORMAÇÕES ACIMA

52 - DECLARO COMO VERDADEIRAS AS INFORMAÇÕES ACIMA

João Pessoa

28/02/2007

ASSINATURA DO PROFISSIONAL
CPF: 139.294.614-04

ASSINATURA DO CONTRATANTE

RODRIGO JORGE ALVES JUNIOR

Este documento anota perante o CREA-PB, para os efeitos legais, o contrato escrito ou verbal realizado entre as partes (Lei Federal nº 6.496/77)

Autenticação Mecânica

Esta ART deverá ser enviada ao CREA-PB no prazo máximo de 05(cinco) dias.

O Profissional deverá guardar o original desta ART para quaisquer averiguações necessárias.

Manter uma via desta ART e seus respectivos projetos no local da obra/serviço.

Dúvidas ou informações ligue para (083)241-2525

[1ª VIA CREA-PB] - [2ª VIA PROFISSIONAL] - [3ª VIA CONTRATANTE] - [4ª VIA OBRA/SERVIÇO] - [5ª VIA PREFEITURA/OUTROS ÓRGÃOS]

Arquivo C:\ANEX\FUNDESCOLARURAL01SALA ART



CONFEAICREA-PB

CONSELHO REGIONAL DE ENGENHARIA, ARQUITETURA E AGRONOMIA PARAÍBA
Av. Dom Pedro I nº 809, Centro/João Pessoa-PB CEP: 58013-021 - PABX: (083)241-2525 [E-Mail: informatica@creapb.org.br]

Nº A.R.T.

15100000028200003015

ART - ANOTAÇÃO DE RESPONSABILIDADE TÉCNICA - Lei Federal nº 6.496/77

CONTRATADO

1 - TÍTULO DO PROFISSIONAL ENG. CIVIL	2 - NOME DO PROFISSIONAL MANOEL FERNANDO PEREIRA SANTOS	3 - CARTEIRA CREA ORIGEM 2820/D-PB
4 - ENDEREÇO PARA CORRESPONDÊNCIA R.VANDICK FILGUEIRAS 610	5 - BAIRRO TAMBAUZINHO	6 - CIDADE JOAO PESSOA
8 - CEP 58043-110	9 - FONE (083)224-9203	7 - UF PB
11 - EMPRESA CONTRATADA	10 - E-MAIL	Atualizar Endereço
		12 - REGISTRO NO CREA

CONTRATANTE

19 - NOME DO CONTRATANTE DA OBRA/SERVIÇO Ministério da Educação / FNDE	20 - CPF/CGC 00.378.257/0001-81
21 - ENDEREÇO PARA CORRESPONDÊNCIA Via N1 Leste, Pavilhão das Metas	22 - BAIRRO
23 - CIDADE Brasília	26 - FONE (61)3699-5898
24 - UF DF	25 - CEP

DADOS DA OBRA/SERVIÇO

27 - NOME DO PROPRIETÁRIO DA OBRA/SERVIÇO Vários	28 - CPF/CGC	29 - FONE () -
30 - ENDEREÇO DA OBRA/SERVIÇO Vários	31 - BAIRRO	32 - CIDADE Brasília
33 - UF DF	34 - CEP	
35 - PO DE ART Normal	36 - PARTICIPAÇÃO Individual	37 - VINCULAÇÃO VINCULADA À A.R.T. Nº DO PROFISSIONAL

CLASSIFICAÇÃO DA ART

ATIVIDADE TÉCNICA	NÍVEL	DESCRIÇÃO DO TRABALHO	QUANTIDADE	UNIDADE
38 12 PROJETO	01 ATUAÇÃO	A0130 EDIFÍCIOS DE MATERIAIS MISTOS ESPECIAIS P/ FINS EDUCACI	204,06	14 m²
39 X- X-	X- X-	X-X-X X		X X-X
40 X- X-	X- X-	X-X-X X		X X-X
41 X- X-	X- X-	X-X-X X		X X-X
X- X-	X- X-	X-X-X		X X-X
43 X- X-	X- X-	X-X-X X		X X-X

44 - RESUMO DO CONTRATO

Execução de projeto de Cálculo Estrutural para Escola Padrão Rural de 02 salas de Aula do Projeto FUNDESCOLA, Lajes em vigotas pré-moldadas e solo com taxa superior a 1,5 Kg/cm².

Oberto
QAT

45 - DATA DO CONTRATO 02/05/2006 a 02/01/2007	46 - VALOR DA OBRA/SERVIÇO	47 - VALOR DOS HONORÁRIOS	48 - ENTIDADE DE CLASSE DO PROFISSIONAL	49 - TAXA A RECOLHER R\$ 29,00
50 - LOCAL E DATA João Pessoa 28/02/2007	51 - DECLARO COMO VERDADEIRAS AS INFORMAÇÕES ACIMA		52 - DECLARO COMO VERDADEIRAS AS INFORMAÇÕES ACIMA	
	ASSINATURA DO PROFISSIONAL CPF: 139.294.614-04		ASSINATURA DO CONTRATANTE LEOPOLDO GORGES ALVES JUNIOR	

Este documento anota perante o CREA-PB, para os efeitos legais, o contrato escrito ou verbal realizado entre as partes (Lei Federal nº 6.496/77)

Esta ART deverá ser enviada ao CREA-PB no prazo máximo de 05(cinco) dias.
O Profissional deverá guardar o original desta ART para quaisquer averiguações necessárias.
Manter uma via desta ART e seus respectivos projetos no local da obra/serviço.
Dúvidas ou informações ligue para (083)241-2525

Autenticação Mecânica

[1ª VIA CREA-PB] - [2ª VIA PROFISSIONAL] - [3ª VIA CONTRATANTE] - [4ª VIA OBRA/SERVIÇO] - [5ª VIA PREFEITURA/OUTROS ÓRGÃOS]

Arquivo: C:\ARV\FUNDESCOLARURAL\02SALA ART

0132970-440 44070



CONFEAICREA-PB

CONSELHO REGIONAL DE ENGENHARIA, ARQUITETURA E AGRONOMIA DA PARAÍBA
Av. Dom Pedro I nº 539, Centro/João Pessoa-PB, CEP: 58013-021 - FABA: (53) 241-2125 - E-Mail: informatica@creapb.org.br

Nº A.R.T.

15100000028200002615

ART - ANOTAÇÃO DE RESPONSABILIDADE TÉCNICA - Lei Federal nº 6.496/77

CONTRATADO

1 - TÍTULO DO PROFISSIONAL
ENG. CIVIL

4 - ENDEREÇO PARA CORRESPONDÊNCIA
R. VANDICK FILGUEIRAS 610

8 - CEP
58043-110

9 - FONE
(083)224-9203

11 - EMPRESA CONTRATADA

2 - NOME DO PROFISSIONAL

MANOEL FERNANDO PEREIRA SANTOS

5 - BAIRRO
TAMBAUZINHO

10 - E-MAIL

6 - CIDADE
JOÃO PESSOA

3 - CARTEIRA CREA ORIGEM
2820/D-PB

7 - UF
PB

Atualizar Endereço

12 - REGISTRO NO CREA

13 - ENDEREÇO PARA CORRESPONDÊNCIA

15 - CIDADE

16 - UF
PB

17 - CEP

14 - BAIRRO

18 - FONE
() -

CONTRATANTE

19 - NOME DO CONTRATANTE DA OBRA/SERVIÇO
Ministério da Educação / FNDE

21 - ENDEREÇO PARA CORRESPONDÊNCIA
Via N1 Leste, Pavilhão das Metas

23 - CIDADE
Brasília

DADOS DA OBRA/SERVIÇO

27 - NOME DO PROPRIETÁRIO DA OBRA/SERVIÇO
Vários

30 - ENDEREÇO DA OBRA/SERVIÇO
Vários

3 - PODE ART

36 - PARTICIPAÇÃO

37 - VINCULAÇÃO

Normal

Individual

VINCULADA A A.R.T. Nº

DO PROFISSIONAL

CLASSIFICAÇÃO DA ART

ATIVIDADE TÉCNICA	NÍVEL	DESCRIÇÃO DO TRABALHO	QUANTIDADE	UNIDADE
38 - PROJETO	01 - ATUAÇÃO	A0130 - MANEIO DE MATERIAIS MISTOS ESPECIAIS A - KINS PIVOTAL	271,93	14 - m²
39 - X -	X -	X-X-X -		X-X-X -
40 - X -	X -	X-X-X -		X-X-X -
41 - X -	X -	X-X-X -		X-X-X -
42 - X -	X -	X-X-X -		X-X-X -
43 - X -	X -	X-X-X -		X-X-X -
44 - RESUMO DO CONTRATO	X -	X-X-X -		X-X-X -

Execução de projeto de cálculo estrutural do projeto padrão do FUNDESCOLA Escola Indígena 02 salas de aula, fundação direta para solos com taxa superior 1,5 Kgf/cm²

08/02/07
Diga

45 - DATA DA OBRA/SERVIÇO
02/01/2007

46 - VALOR DA OBRA/SERVIÇO

47 - VALOR DOS HONORÁRIOS

48 - ENTIDADE DE CLASSE DO PROFISSIONAL

49 - TAXA A RECOLHER
R\$ 29,00

50 - LOCAL E DATA

51 - DECLARO COMO VERDADEIRAS AS INFORMAÇÕES ACIMA

52 - DECLARO COMO VERDADEIRAS AS INFORMAÇÕES ACIMA

João Pessoa

28/02/2007

ASSINATURA DO PROFISSIONAL
CPF: 139.294.614-04

ASSINATURA DO CONTRATANTE

Este documento anota perante o CREA-PB, para os efeitos legais, o contrato escrito ou verbal realizado entre as partes (Lei Federal nº 6.496/77)

Esta ART deverá ser enviada ao CREA-PB no prazo máximo de 05 (cinco) dias.

O Profissional deverá guardar o original desta ART para quaisquer averiguações.

Manter uma via desta ART e seus respectivos projetos no local da obra/serviço.

Dúvidas ou informações ligue para (083)241-2525

Autenticação Mecânica

1ª VIA CREA-PB - 2ª VIA PROFISSIONAL - 3ª VIA CONTRATANTE - 4ª VIA OBRA/SERVIÇO - 5ª VIA PREFEITURA/OUTROS ÓRGÃOS

Arquivo: C:\ARQUIVOS\COLA\NGEN\ART

**CREA-DF**

CONSELHO REGIONAL DE ENGENHARIA, ARQUITETURA E AGRONOMIA DO DISTRITO FEDERAL

ANOTAÇÃO DE RESPONSABILIDADE TÉCNICA - ART

Registro de Contrato sob a forma de Anotação de Responsabilidade Técnica - Lei Federal nº 6.496/77

RESPONSÁVEL TÉCNICO/CONTRATADO

2. Nome do Profissional: MILTON PEREIRA TORMA		3. Título(s) Profissional(is): (código): 11111	
5. CPF: 481.188.770-00	6. Endereço do Profissional: SQN 402 BL H AP 203		
8. Cidade/UF: BRASILIA / DF	9. CEP: 70.834-080	10. Telefone: (81) 3032.1021	11. E-mail:
12. Nome da empresa contratada:			13. Nº Registro/Visto CREA-DF:
			14. Telefone:

CONTRATANTE

16. Nome do contratante (pessoa física ou jurídica): MARCELO TONIAZZO LUISA		18. CPF: 473.647.271-20	
17. Endereço para correspondência: SQN 215 BL G AP 214		18. Cidade/UF: BRASILIA / DF	19. CEP: 70.874-070
20. Telefone: (81) 234.5511		21. Nome do proprietário da obra/serviço: PNUD BRA/058/011	22. CQC: 03.723.329/0001-79
		23. Telefone: (81) 316.2983	

DESCRIÇÃO DA OBRA OU SERVIÇO CONTRATADO

24. Tipo de registro de ART: ☒ Normal ☐ Complementação ☐ Substituição ☐ Regularização	25. Característica da ART: ☒ Projeto ☐ Obra ☐ Serviço ☐ Cargo/Função	26. Participação: ☒ Individual ☐ Equipe	27. Vínculo do Profissional: ☒ Autônomo ☐ Empregado ☐ Sócio ☐ Obra Própria	28. Situação da obra/serviço: ☐ Não iniciada(o) ☐ Iniciada(o) ☒ Concluída(o)
29. Endereço da obra ou serviço: DIVERSOS - PROJETO PILOTO				30. Cidade/UF: DIVERSOS / DF
31. CEP: 70.000-000	32. Telefone: 70.000-000	33. Valor da obra/serviço: R\$ 1,00	34. Valor dos honorários: R\$ 800,00	35. Prazo de execução: 2 MESES
36. Início das atividades: 04/04/2000	37. Nº Pavimentor: 1	38. Área inicial (m²): 920,00	39. Área de acréscimo (m²): 0,00	40. Área total (m²): 920,00
41. Objeto da obra ou serviço, descrito conforme o contrato: DESENVOLVIMENTO DE PROJETO DE HIDRÁULICA E ESGOTO PARA ESCOLAS EM NÚCLEOS URBANOS DE 6 SALAS				

DESCRIÇÕES DAS ATIVIDADES TÉCNICAS

42. Nível de Atuação(cód.):	43. Atividade Técnica (cód.):	44. Classificação da At. Técnica (cód.):	45. Quant:	46. Un. Medida (cód.):	42. Nível de Atuação (cód.):	43. Atividade Técnica (cód.):	44. Classificação da At. Técnica (cód.):	45. Quant:	46. Un. Medida (cód.):
1	51	AD100		37					

47. Observações Complementares:
PROJETO DE HIDRÁULICA E ESGOTO PARA ESCOLAS EM NÚCLEOS URBANOS A SEREM IMPLANTADAS EM DIVERSAS REGIÕES DO PAÍS

48. Entidade profissional com direito a repasse do percentual da taxa de ART (código):
EC0004 - SINDICATO DOS ENGENHEIROS DE BRASILIA - SENG

PARA USO DO CREA-DF

49. Visto de Anotação de Responsabilidade Técnica (ART) - CREA-DF	50. Visto de Anotação de Responsabilidade Técnica (ART) - CREA-DF	51. Visto de Anotação de Responsabilidade Técnica (ART) - CREA-DF	52. Visto de Anotação de Responsabilidade Técnica (ART) - CREA-DF
53. Declaro serem verdadeiras as informações acima:	54. De acordo:	55. De acordo:	56. De acordo:
Milton P. Torma Assinatura do Profissional	[Assinatura] Assinatura do Contratante	[Assinatura] Assinatura do Contratante	[Assinatura] Assinatura do Contratante

ASSINATURAS

53. Declaro serem verdadeiras as informações acima:	54. De acordo:	55. De acordo:	56. De acordo:
Milton P. Torma Assinatura do Profissional	[Assinatura] Assinatura do Contratante	[Assinatura] Assinatura do Contratante	[Assinatura] Assinatura do Contratante

56. Local e data:
GILBERTO [Assinatura]
Engenheiro Civil-CREA 54.545/D-MG
Programa FUNDESCOLA-MEC/BIRD

ESTE CAMIOTO DEVERÁ SER DESTACADO NO CREA-DF

57. Data de emissão:	58. Data de validade:	59. Data de validade:	60. Data de validade:




CREA-DF

CONSELHO REGIONAL DE ENGENHARIA, ARQUITETURA E AGRONOMIA DO DISTRITO FEDERAL
ANOTAÇÃO DE RESPONSABILIDADE TÉCNICA - ART

Registro de Contrato sob a forma de Anotação de Responsabilidade Técnica - Lei Federal nº 6.496/77

RESPONSÁVEL TÉCNICO/CONTRATADO

2. Nome do Profissional: MÁRIO SOUZA SANTOS		3. Título(s) Profissional(is) (código): 12119	
5. CPF: 499.071.747-34	6. Endereço do Profissional: SQS 115 BL G AP 504 - ASA SUL		
8. Cidade/UF: BRASÍLIA / DF	9. CEP: 70.385-070	10. Telefone: (011) 245.2173	11. E-mail:
12. Nome da empresa contratada:			13. Nº Registro/Visto CREA-DF:
			14. Telefone:

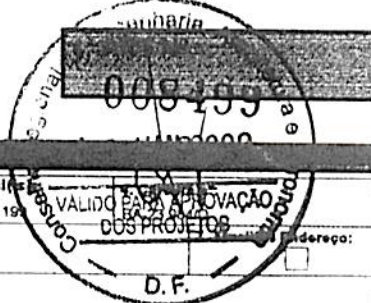

CONTRATANTE

16. Nome do contratante (pessoa física ou jurídica): MARCELO TONIAZZO LISSA		16. CPF: 473.847.271-20	
17. Endereço para correspondência: SQN 215 BL G AP 214		18. Cidade/UF: BRASÍLIA / DF	19. CEP: 70.874-070
21. Nome do proprietário da obra/serviço: PNUD BRA/098/011		20. Telefone: (011) 234.5611	22. CGC: 03.723.329/0001-79
		23. Telefone: (011) 318.2983	

DESCRIÇÃO DA OBRA OU SERVIÇO CONTRATADO

24. Tipo de registro de ART: ☒ Normal ☐ Complementação ☐ Substituição ☐ Regularização	25. Característica da ART: ☒ Projeto ☐ Obra ☐ Serviço ☐ Cargo/Função	26. Participação: ☒ Individual ☐ Equipe	27. Vínculo do Profissional: ☒ Autônomo ☐ Empregado ☐ Sócio ☐ Obra Própria	28. Situação da obra/serviço: ☐ Não iniciada(o) ☐ Iniciada(o) ☒ Concluída(o)
29. Endereço da obra ou serviço: DIVERSOS - PROJETO PILOTO			30. Cidade/UF: DIVERSOS / DF	
31. CEP: 70.000-000	32. Telefone: 70.000-000	33. Valor da obra/serviço: R\$ 1,00	34. Valor dos honorários: R\$ 900,00	35. Prazo de execução: 2 MESES
36. Início das atividades: 04/04/2000	37. Nº Pavimentos: 1	38. Área inicial (m²): 920,00	39. Área de acréscimo (m²): 0,00	40. Área total (m²): 920,00

41. Objeto da obra ou serviço, descrito conforme o contrato:
DESENVOLVIMENTO DE PROJETO DE ELÉTRICA E TELEFONE PARA ESCOLAS EM NÚCLEOS URBANOS DE 8 SALAS

DESCRIÇÕES DAS ATIVIDADES TÉCNICAS

42. Nível de Atuação (cód.):	43. Atividade Técnica (cód.):	44. Classificação da At. Técnica (cód.):	45. Quant.:	46. Un. Medida (cód.):	42. Nível de Atuação (cód.):	43. Atividade Técnica (cód.):	44. Classificação da At. Técnica (cód.):	45. Quant.:	46. Un. Medida (cód.):
1	51	A0109		37					

47. Observações Complementares:
PROJETO DE ELÉTRICA E TELEFONE PARA ESCOLAS EM NÚCLEOS URBANOS A SEREM IMPLANTADAS EM DIVERSAS REGIÕES DO PAÍS

48. Entidade profissional com direito a repasse do percentual da taxa de ART (código):
EC0004 - SINDICATO DOS ENGENHEIROS DE BRASÍLIA - SENGEB

PARA USO DO CREA-DF

1. Nome do Profissional:	2. Nome do Contratante:	3. Nome da Obra/Serviço:	4. Nome da Entidade Profissional:
--------------------------	-------------------------	--------------------------	-----------------------------------

ASSINATURAS

53. Declaro serem verdadeiras as informações acima: <i>[Assinatura]</i> Assinatura do Profissional	54. De acordo: <i>[Assinatura]</i> Assinatura do Contratante	55. De acordo: <i>[Assinatura]</i> Assinatura do Contratante Original
--	--	---

56. Local e data:
Brasília - DF, 04 de Abril de 2000
Engenheiro Civil - CREA 54.545/D-MG
Programa FUNDESCOLA-MEC/BIRD

ESTE CANHOTO DEVERÁ SER DESTACADO NO CREA-DF