


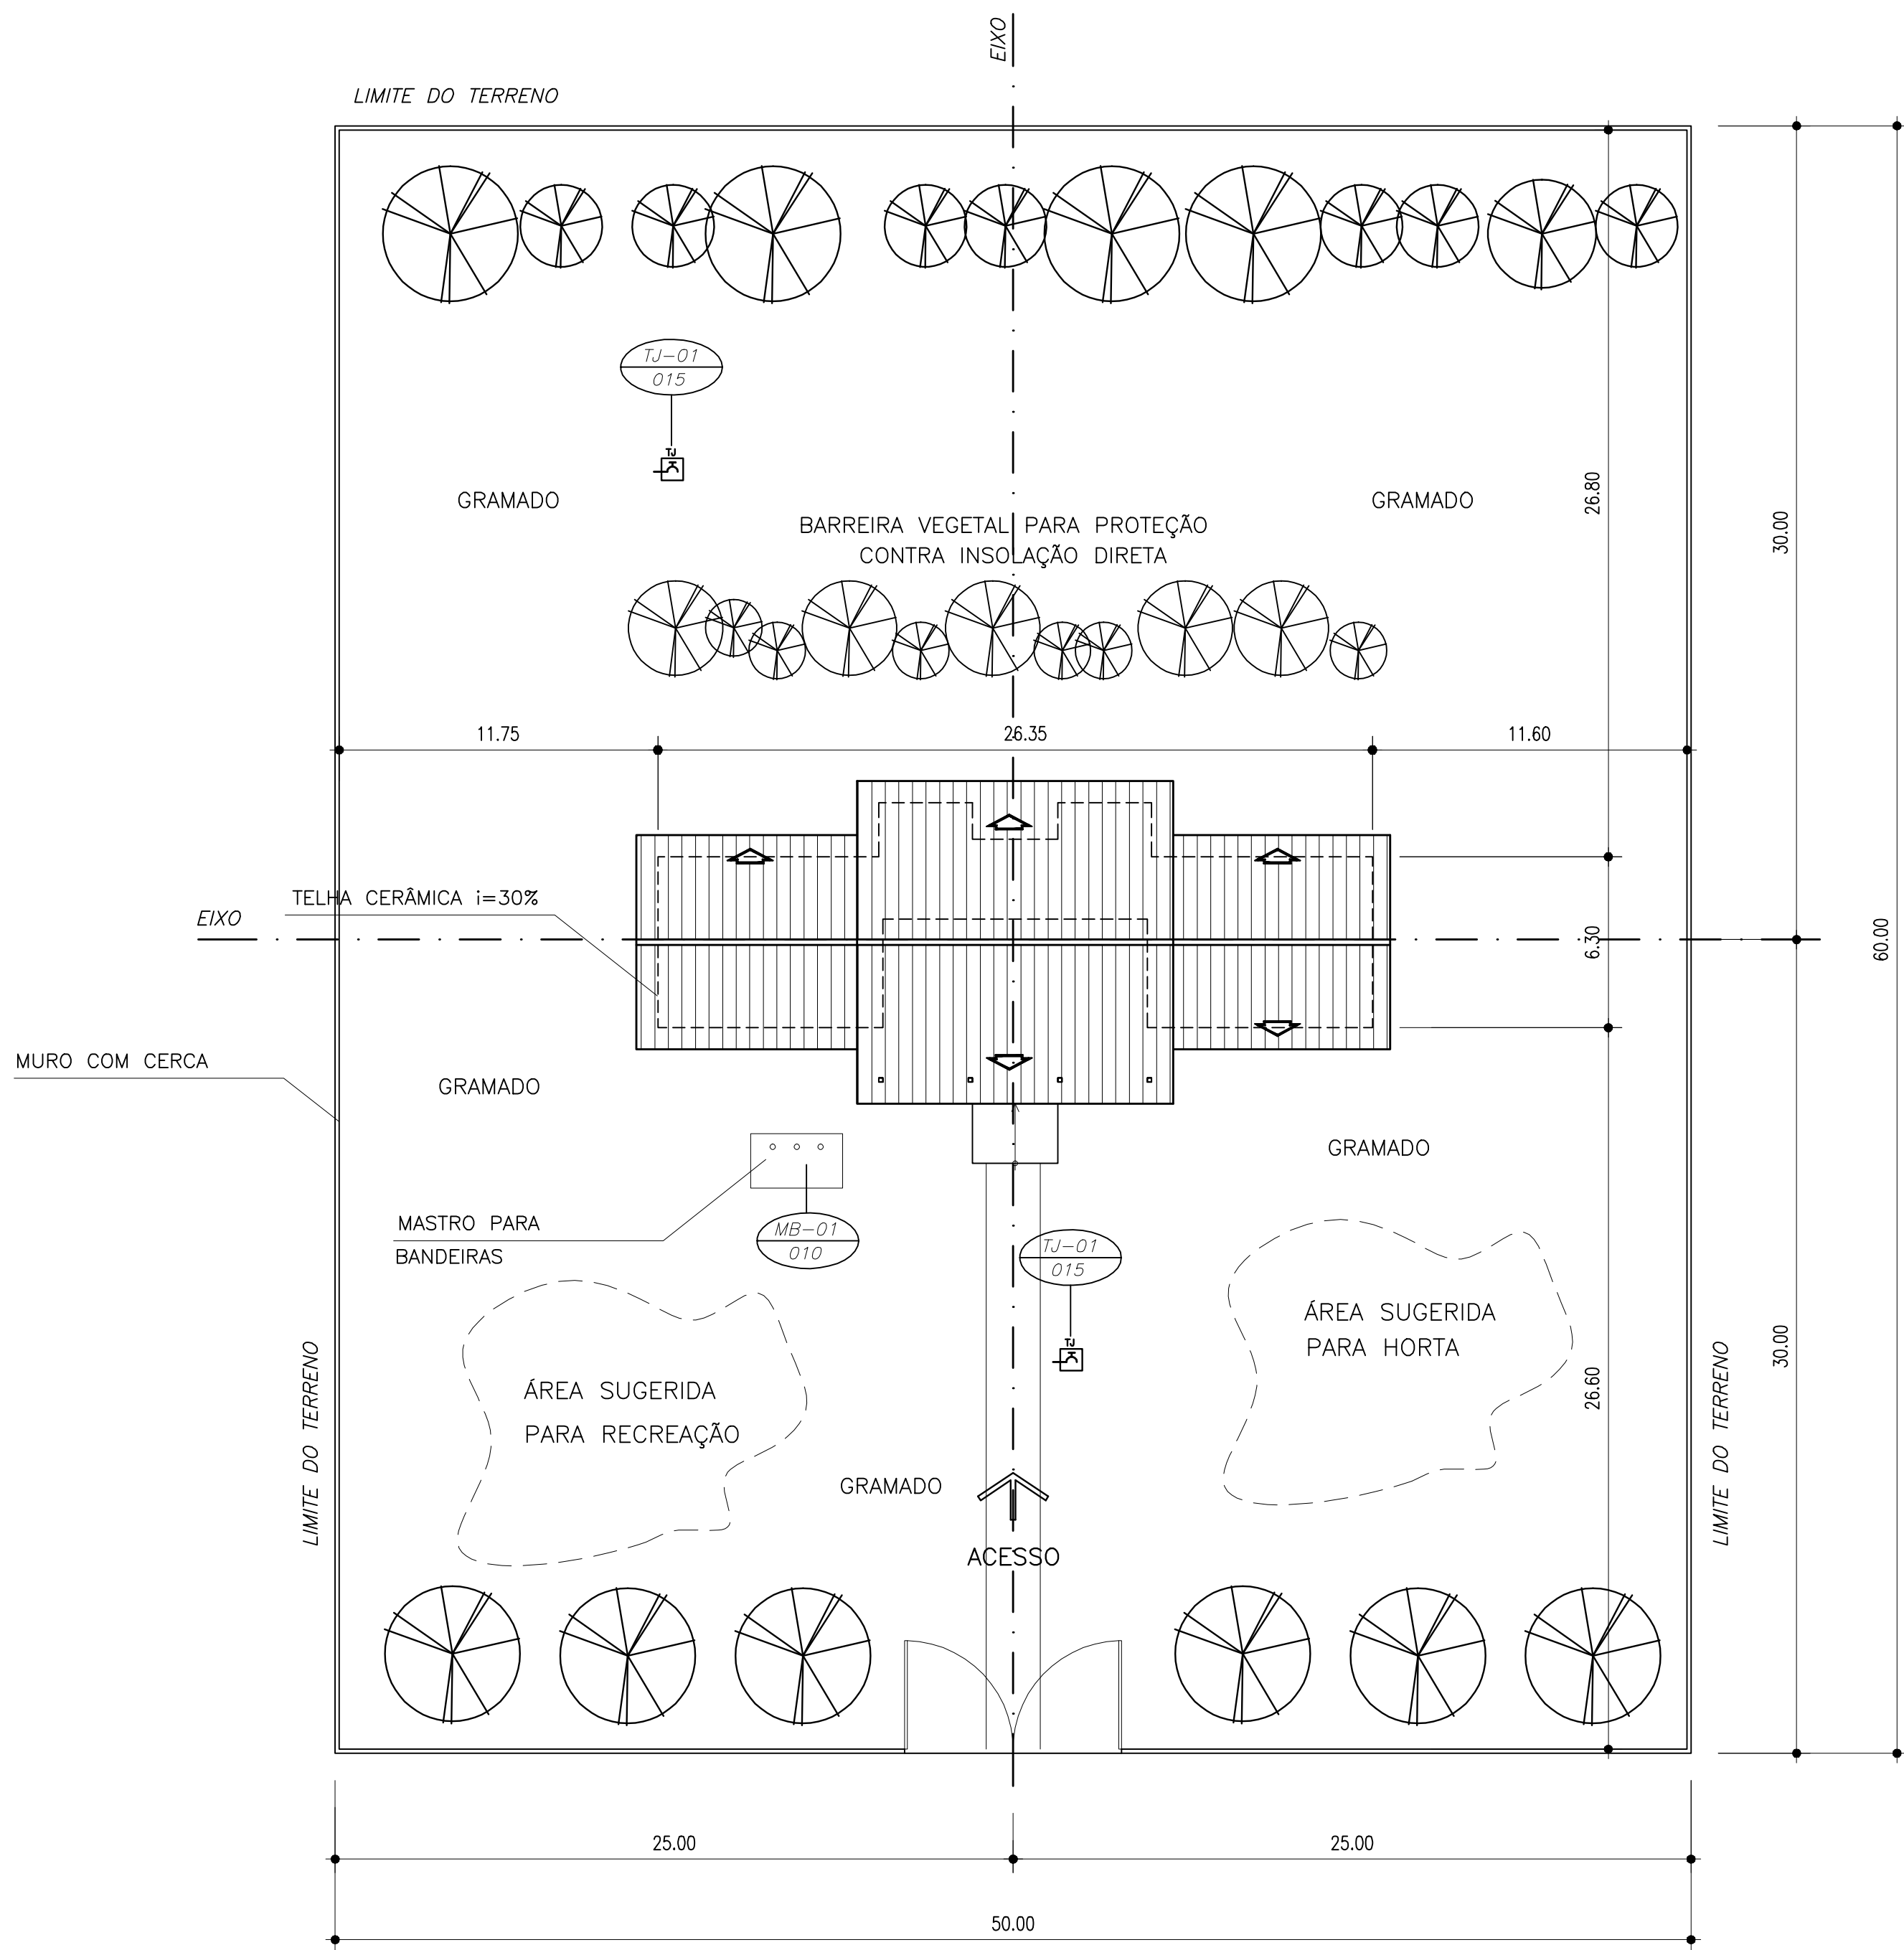

- NOTA :
- A IMPLANTAÇÃO APRESENTADA É APENAS SUGESTIVA, EM UM TERRENO FICTÍCIO, DEVENDO HAVER PROJETO ESPECÍFICO PARA CADA SITUAÇÃO.
 - O PROJETO DE IMPLANTAÇÃO DEVE SEGUIR IMPRETERIVELMENTE A ORIENTAÇÃO SOLAR, A DIREÇÃO PREDOMINANTE DOS VENTOS, A TOPOGRAFIA DO TERRENO A VEGETAÇÃO EXISTENTE, OS ACESSOS, ETC.
 - PROJETO DE IMPLANTAÇÃO ESPECÍFICO DEVERÁ SER ORIENTADO POR PROFIS-SIONAIS CAPACITADOS.

ÁREA DO TERRENO	4800 m2
DIMENSÕES MÍNIMAS DO TERRENO	60 x 80 m
ÁREA CONSTRUIDA	204.06 m2
ÁREA REMANESCENTE	4595.94 m2

	INDICAÇÃO DE DETALHE
	INDICAÇÃO EIXO DE PAREDES
	INDICAÇÃO DE CORTE
	INDICAÇÃO DE VISTA
	INDICAÇÃO DE NÍVEL (PLANTA BAIXA)
	INDICAÇÃO DE NÍVEL (CORTE)
	QUADRO DE ACABAMENTO
	COTA
	CÓDIGO DE PORTA DE MADEIRA
	CÓDIGO DE ESQUADRIA DE FERRO

MATERIAIS – SÍMBOLOS

	PAREDE DE ALVENARIA REVESTIDA
	TERRA (CORTE)
	CONCRETO (CORTE)
	METAL (CORTE)
	VIDRO (VISTA)
	REVESTIMENTO CERÂMICO
	GRANITO OU MÁRMORE (VISTA)

LINHAS

	ELEMENTO CORTADO OU VISTA
	EIXOS
	PROJEÇÃO
	LINHA INTERROMPIDA

Ministério da Educação **FNDE** Fundo Nacional de Desenvolvimento da Educação

ESCOLA RURAL – 02 SALAS DE AULA (72 ALUNOS)

PROJETO DE ARQUITETURA
PROPOSTA DE IMPLANTAÇÃO

PROPRIETÁRIO: FUNDO DE DESENVOLVIMENTO DA ESCOLA
ENDEREÇO: VÁRIOS

IMPLANTAÇÃO SUGERIDA	A APROVAÇÃO DESTE PROJETO NÃO IMPLICA NO RECONHECIMENTO, POR PARTE DA PREFEITURA MUNICIPAL DO DIREITO DE PROPRIEDADE DO TERRENO E NEM EXIME O PROJETISTA DE SUA RESPONSABILIDADE SOBRE O MESMO.
----------------------	---

ÁREAS	PROPRIETÁRIO
-------	--------------

CONSTRUÇÃO :	RESPONSÁVEL POR PROJETO
--------------	-------------------------

OBSERVAÇÕES:
- TERRENO MÍNIMO: 50.00 x 60.00m = 3000 m2

ARQ 01/10

ESCALA: 1/250
DATA: MAIO / 2005