

LEGENDA:

CERÂMICA 40x40, PEI 3, COR 1
125,20 m2

CERÂMICA 40x40, PEI 3, COR 2
67,20 m2


INÍCIO ASSENTAMENTO DO PISO

SOLEIRA EM GRANITO CINZA ANDORINHA
LARGURA: 15cm; ESPESSURA 2cm

QUADRO DE ÁREAS

Item	Código	Nome	Área(m2)	Perímetro
1	001	SALA DE AULA 1	48.00 m2	28.00 m
2	002	SALA DE AULA 2	48.00 m2	28.00 m
3	003	ADMINISTRAÇÃO	12.60 m2	14.30 m
4	004	COZINHA	12.52 m2	15.30 m
5	005	ÁREA DE SERVIÇO	4.25 m2	9.00 m
6	006	WC MASCULINO	3.98 m2	8.30 m
7	007	WC FEMININO	3.98 m2	8.30 m
8	008	RECREIO COBERTO	59.03 m2	32.70 m

AREA LÍQUIDA TOTAL = 192.40 m2
AREA TOTAL = 204.06 m2
PERÍMETRO = 73.00 m

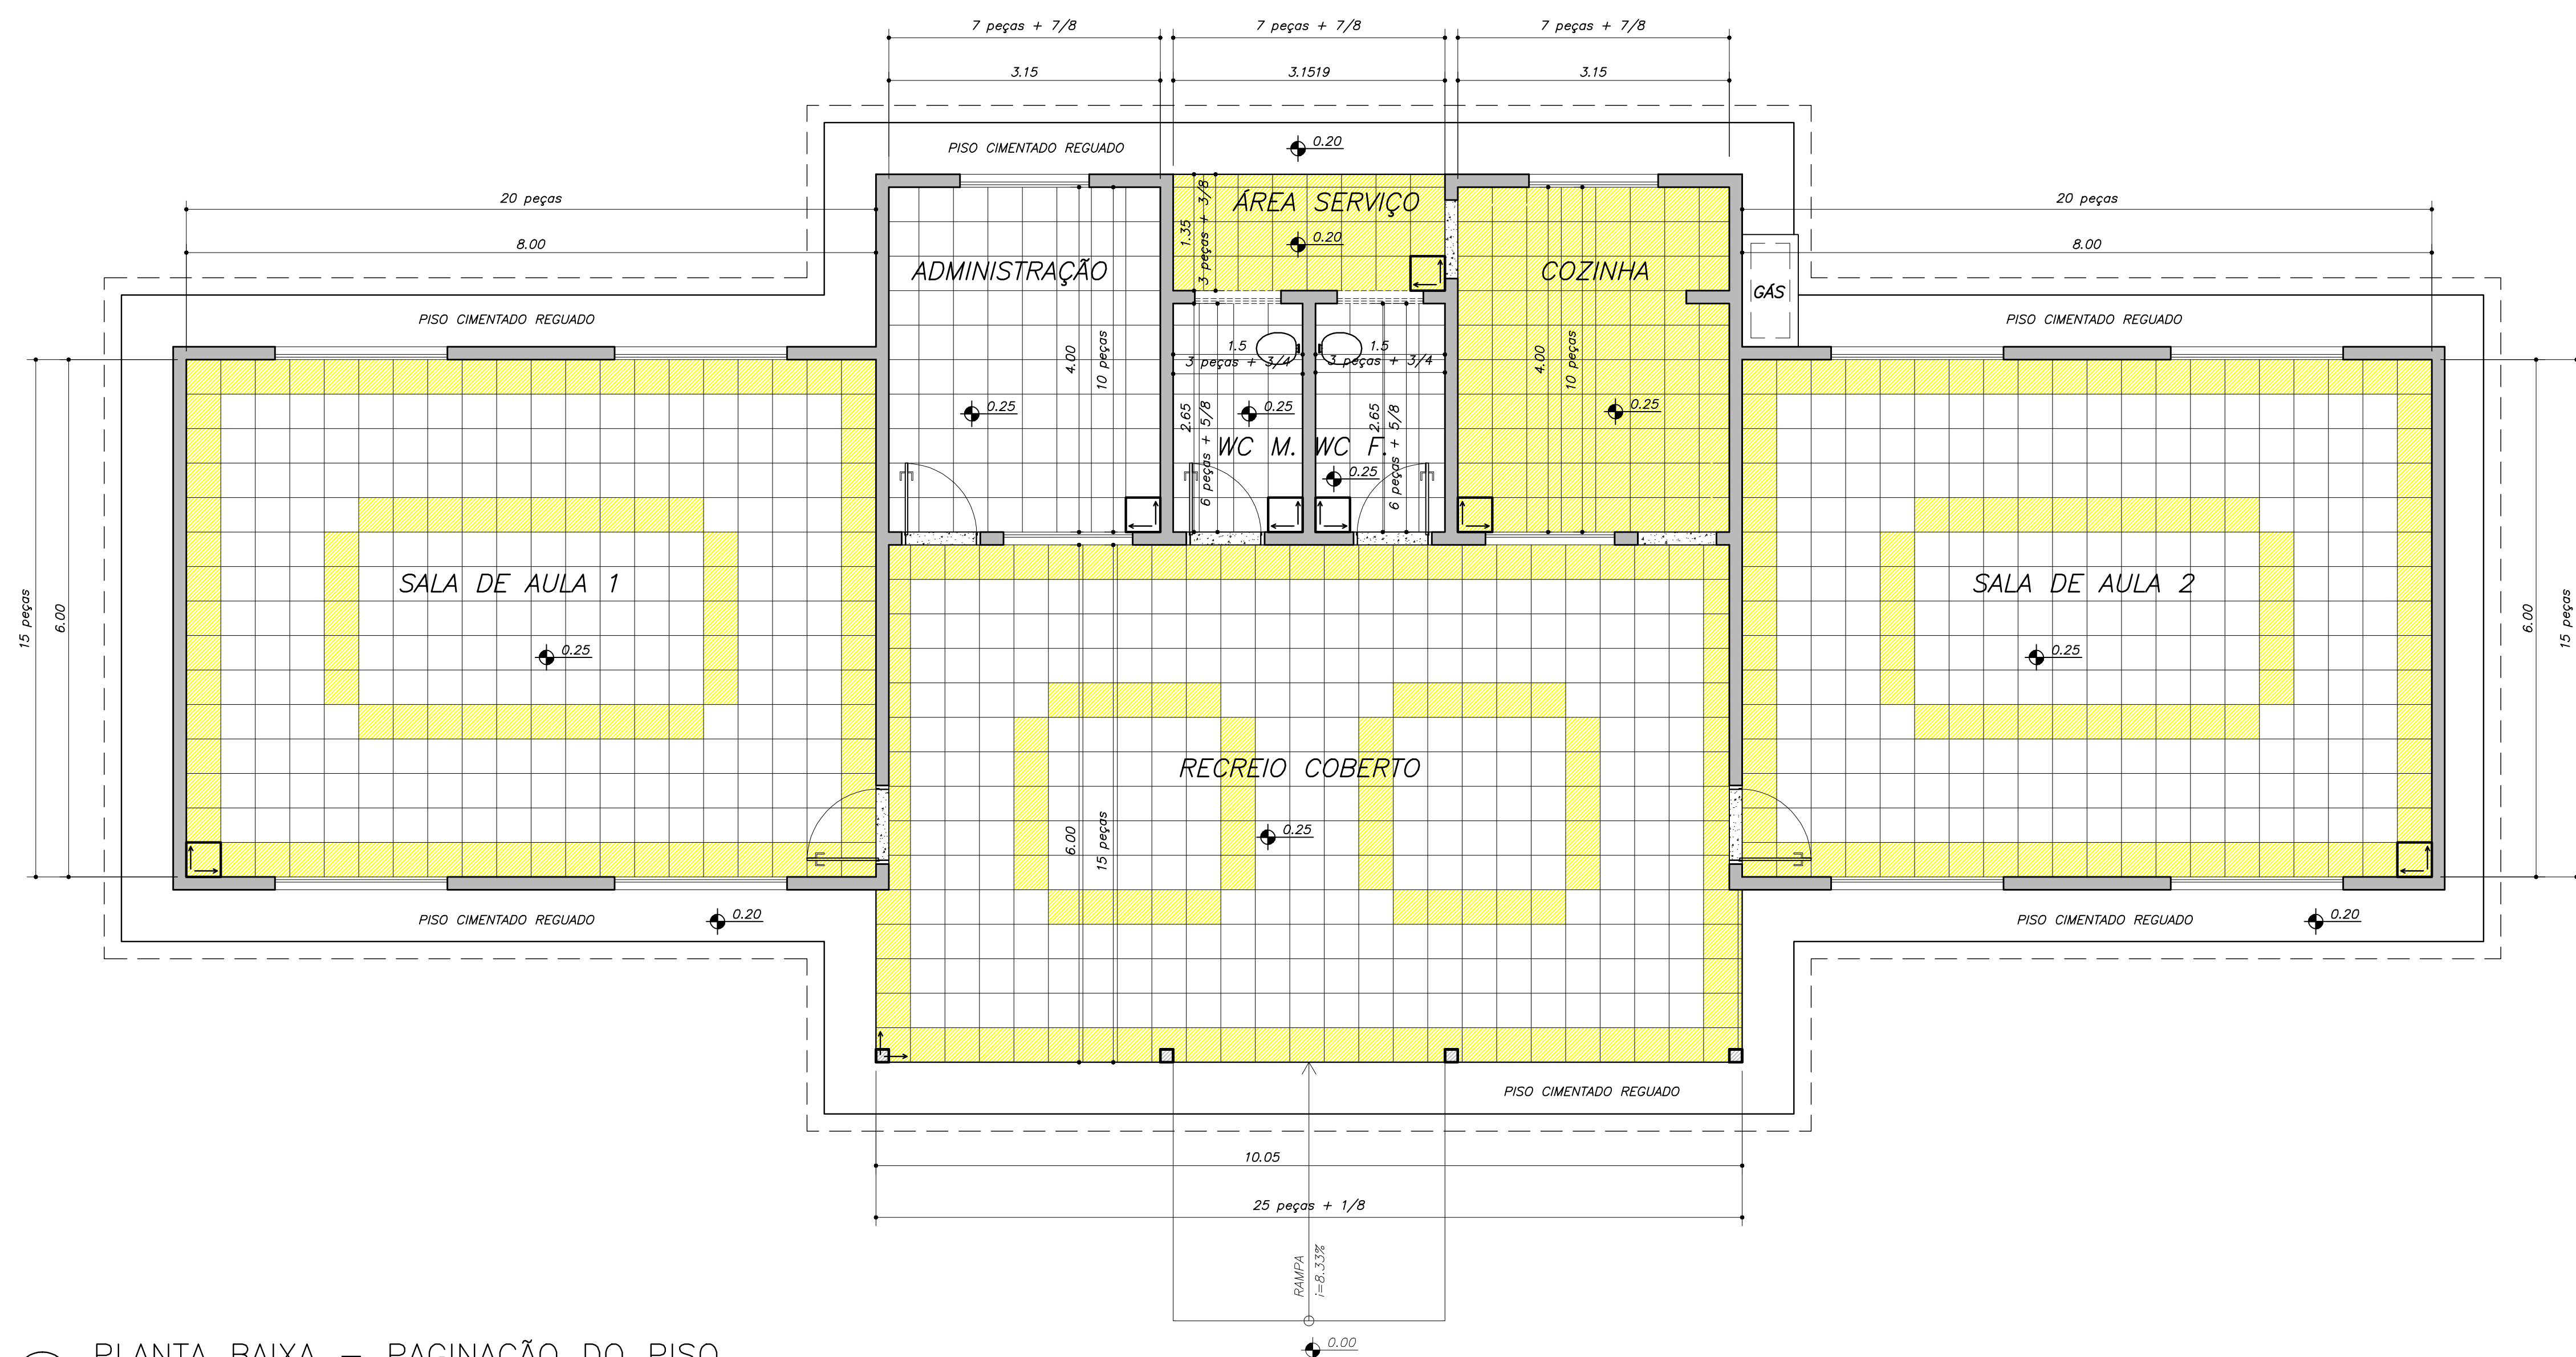

1 PLANTA BAIXA – PAGINAÇÃO DO PISO
ESCALA 1/50

Ministério da Educação FNDEFundo Nacional de Desenvolvimento da Educação	
ESCOLA RURAL – 02 SALAS DE AULA (72 ALUNOS)	
PROJETO DE ARQUITETURA PAGINAÇÃO DE PISO	
PROPRIETÁRIO: FUNDO DE DESENVOLVIMENTO DA ESCOLA ENDEREÇO: VÁRIOS	
IMPLANTAÇÃO SUGERIDA	A APROVAÇÃO DESTE PROJETO NÃO IMPLICA NO RECONHECIMENTO, POR PARTE DA PREFEITURA MUNICIPAL, DO DIREITO DE PROPRIEDADE DO TERRENO E NEM EXIME O PROJETISTA DE SUA RESPONSABILIDADE SOBRE O MESMO.
PROPRIETÁRIO	
RESPONSÁVEL POR PROJETO E APROVAÇÃO	
ÁREAS	
CONSTRUÇÃO :	
DIMENSÕES TERRENO	
ÁREA TERRENO	
OBSERVAÇÕES:	
ESCALA: 1:50	DATA: MAIO / 2005
ARQ	06/10