


QUADRO DE ABERTURAS


ABERTURA	LARGURA	ALTURA	PERÍMETRO	OBSERVAÇÕES
PORTAS				
P1	80	210		PORTA 01 FOLHA EM MADEIRA COMPENSADA TPQ: ABRIR
P2	60	210		PORTA 01 FOLHA EM MADEIRA COMPENSADA TPQ: ABRIR
P3	80	210		PORTA 01 FOLHA EM FERRO E VIDRO TPQ: ABRIR
P4	200	210	-	PORTA DE 04 FOLHAS EM FERRO E VIDRO TPQ: CORRER (02 FIXAS E 02 CORRER)
JANELAS				
J1	200	110	100	JANELA DE CORRER EM FERRO E VIDRO (02 FIXAS E 02 CORRER)
J2	150	110	100	JANELA DE CORRER EM FERRO E VIDRO (02 FIXAS E 02 CORRER)
J3	80	50	80	JANELA BASCULANTE EM FERRO E VIDRO
J4	200	80	50	JANELA DE CORRER EM FERRO E VIDRO (02 FIXAS E 02 CORRER)

ESPECIFICAÇÃO DOS ACABAMENTOS


Nº	FSO
1	FSO CERÂMICO 40cmx40cm - PE-V
2	FSO CERÂMICO 40cmx40cm - ANTI DERRAMANTE
3	REVESTIMENTO DAS PAREDES
1	REBOCADO EMASSADO E PINTADO COM ACRÍLICA
2	REVESTIMENTO CERÂMICO ALTURA 2,00m - DIMENSÃO COR CLARA E REBOCADA E PINTADA C/ APLICAÇÃO DOS 2,00m ATÉ O FORRO
4	FORRO
1	PVC
2	SEM FORRO

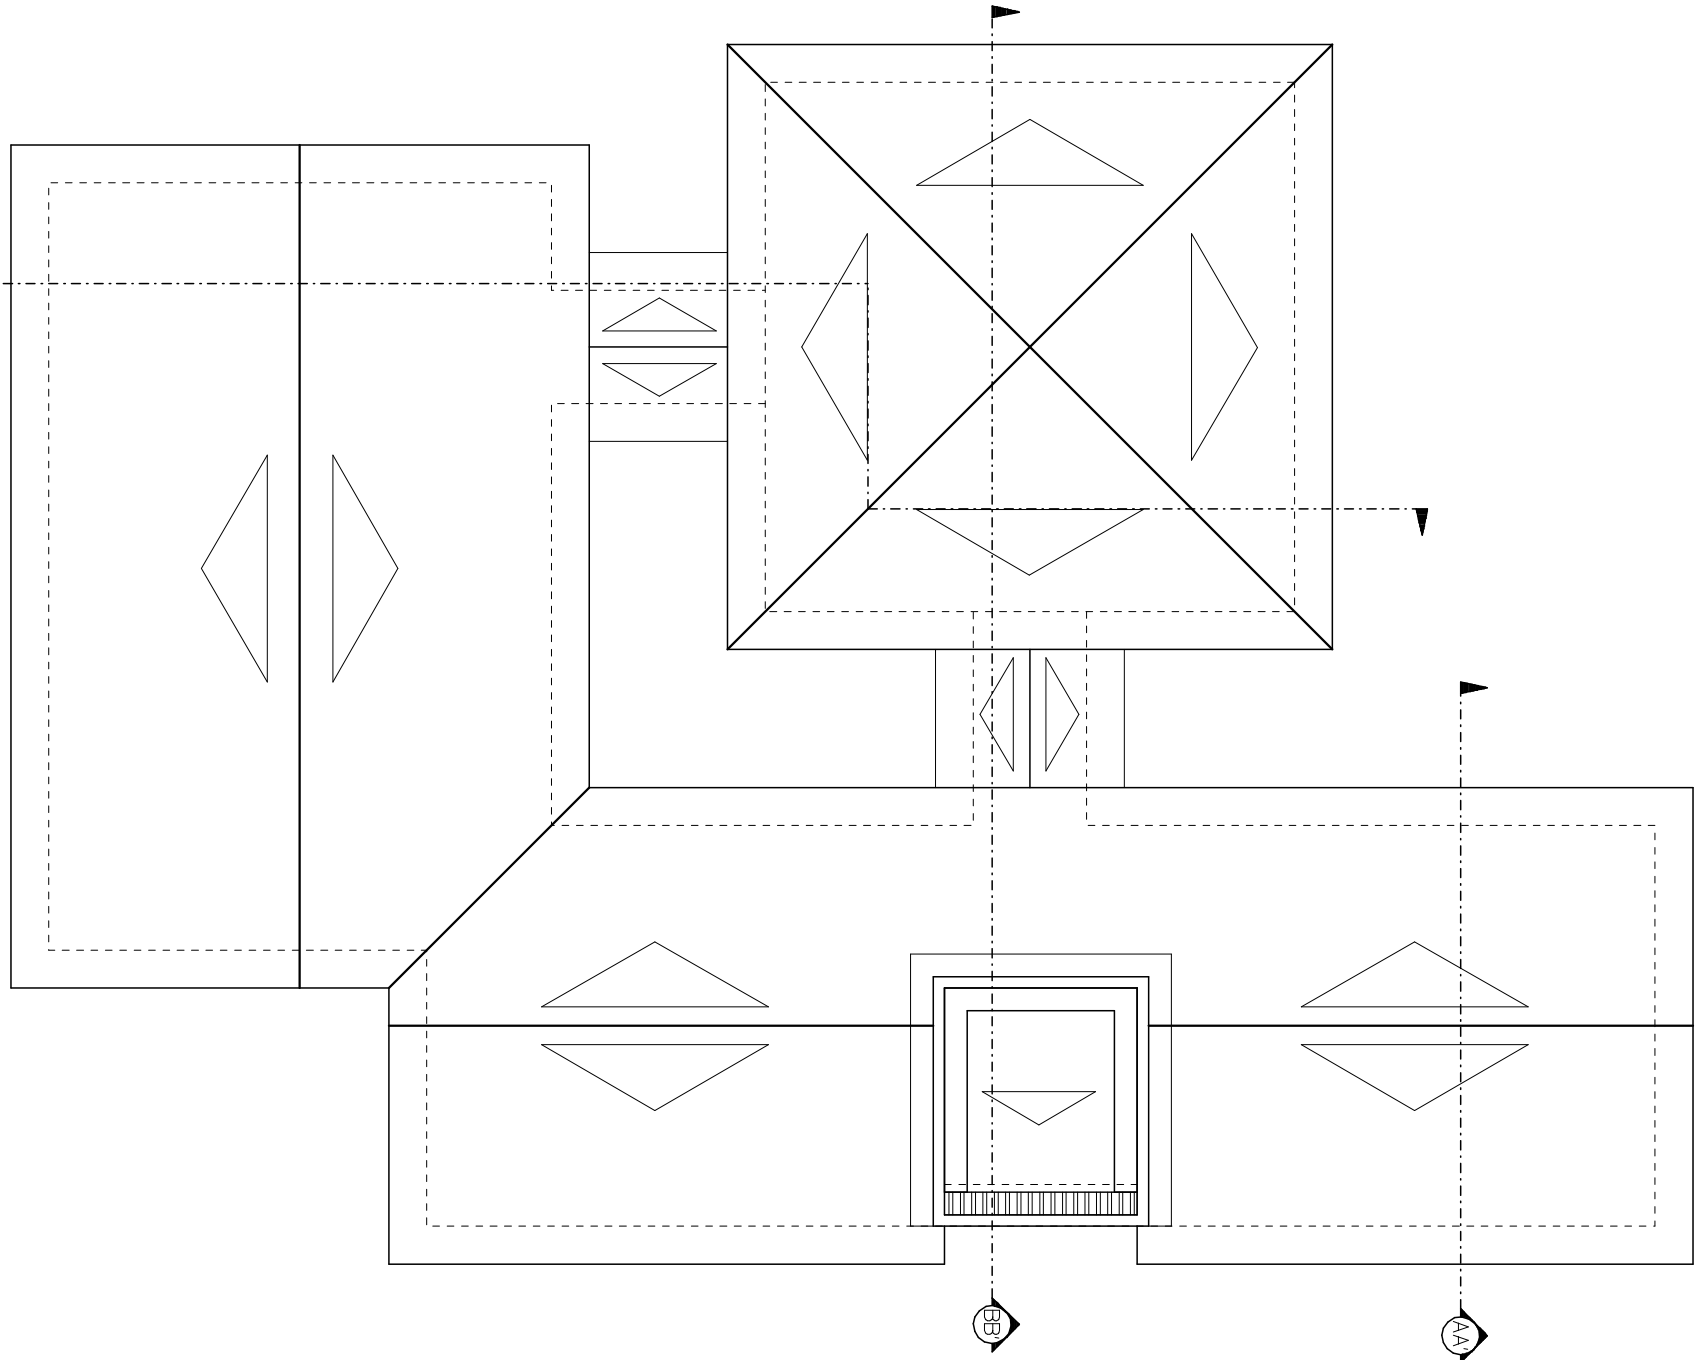

PLANTA DE COBERTURA
ESCALA 1:100

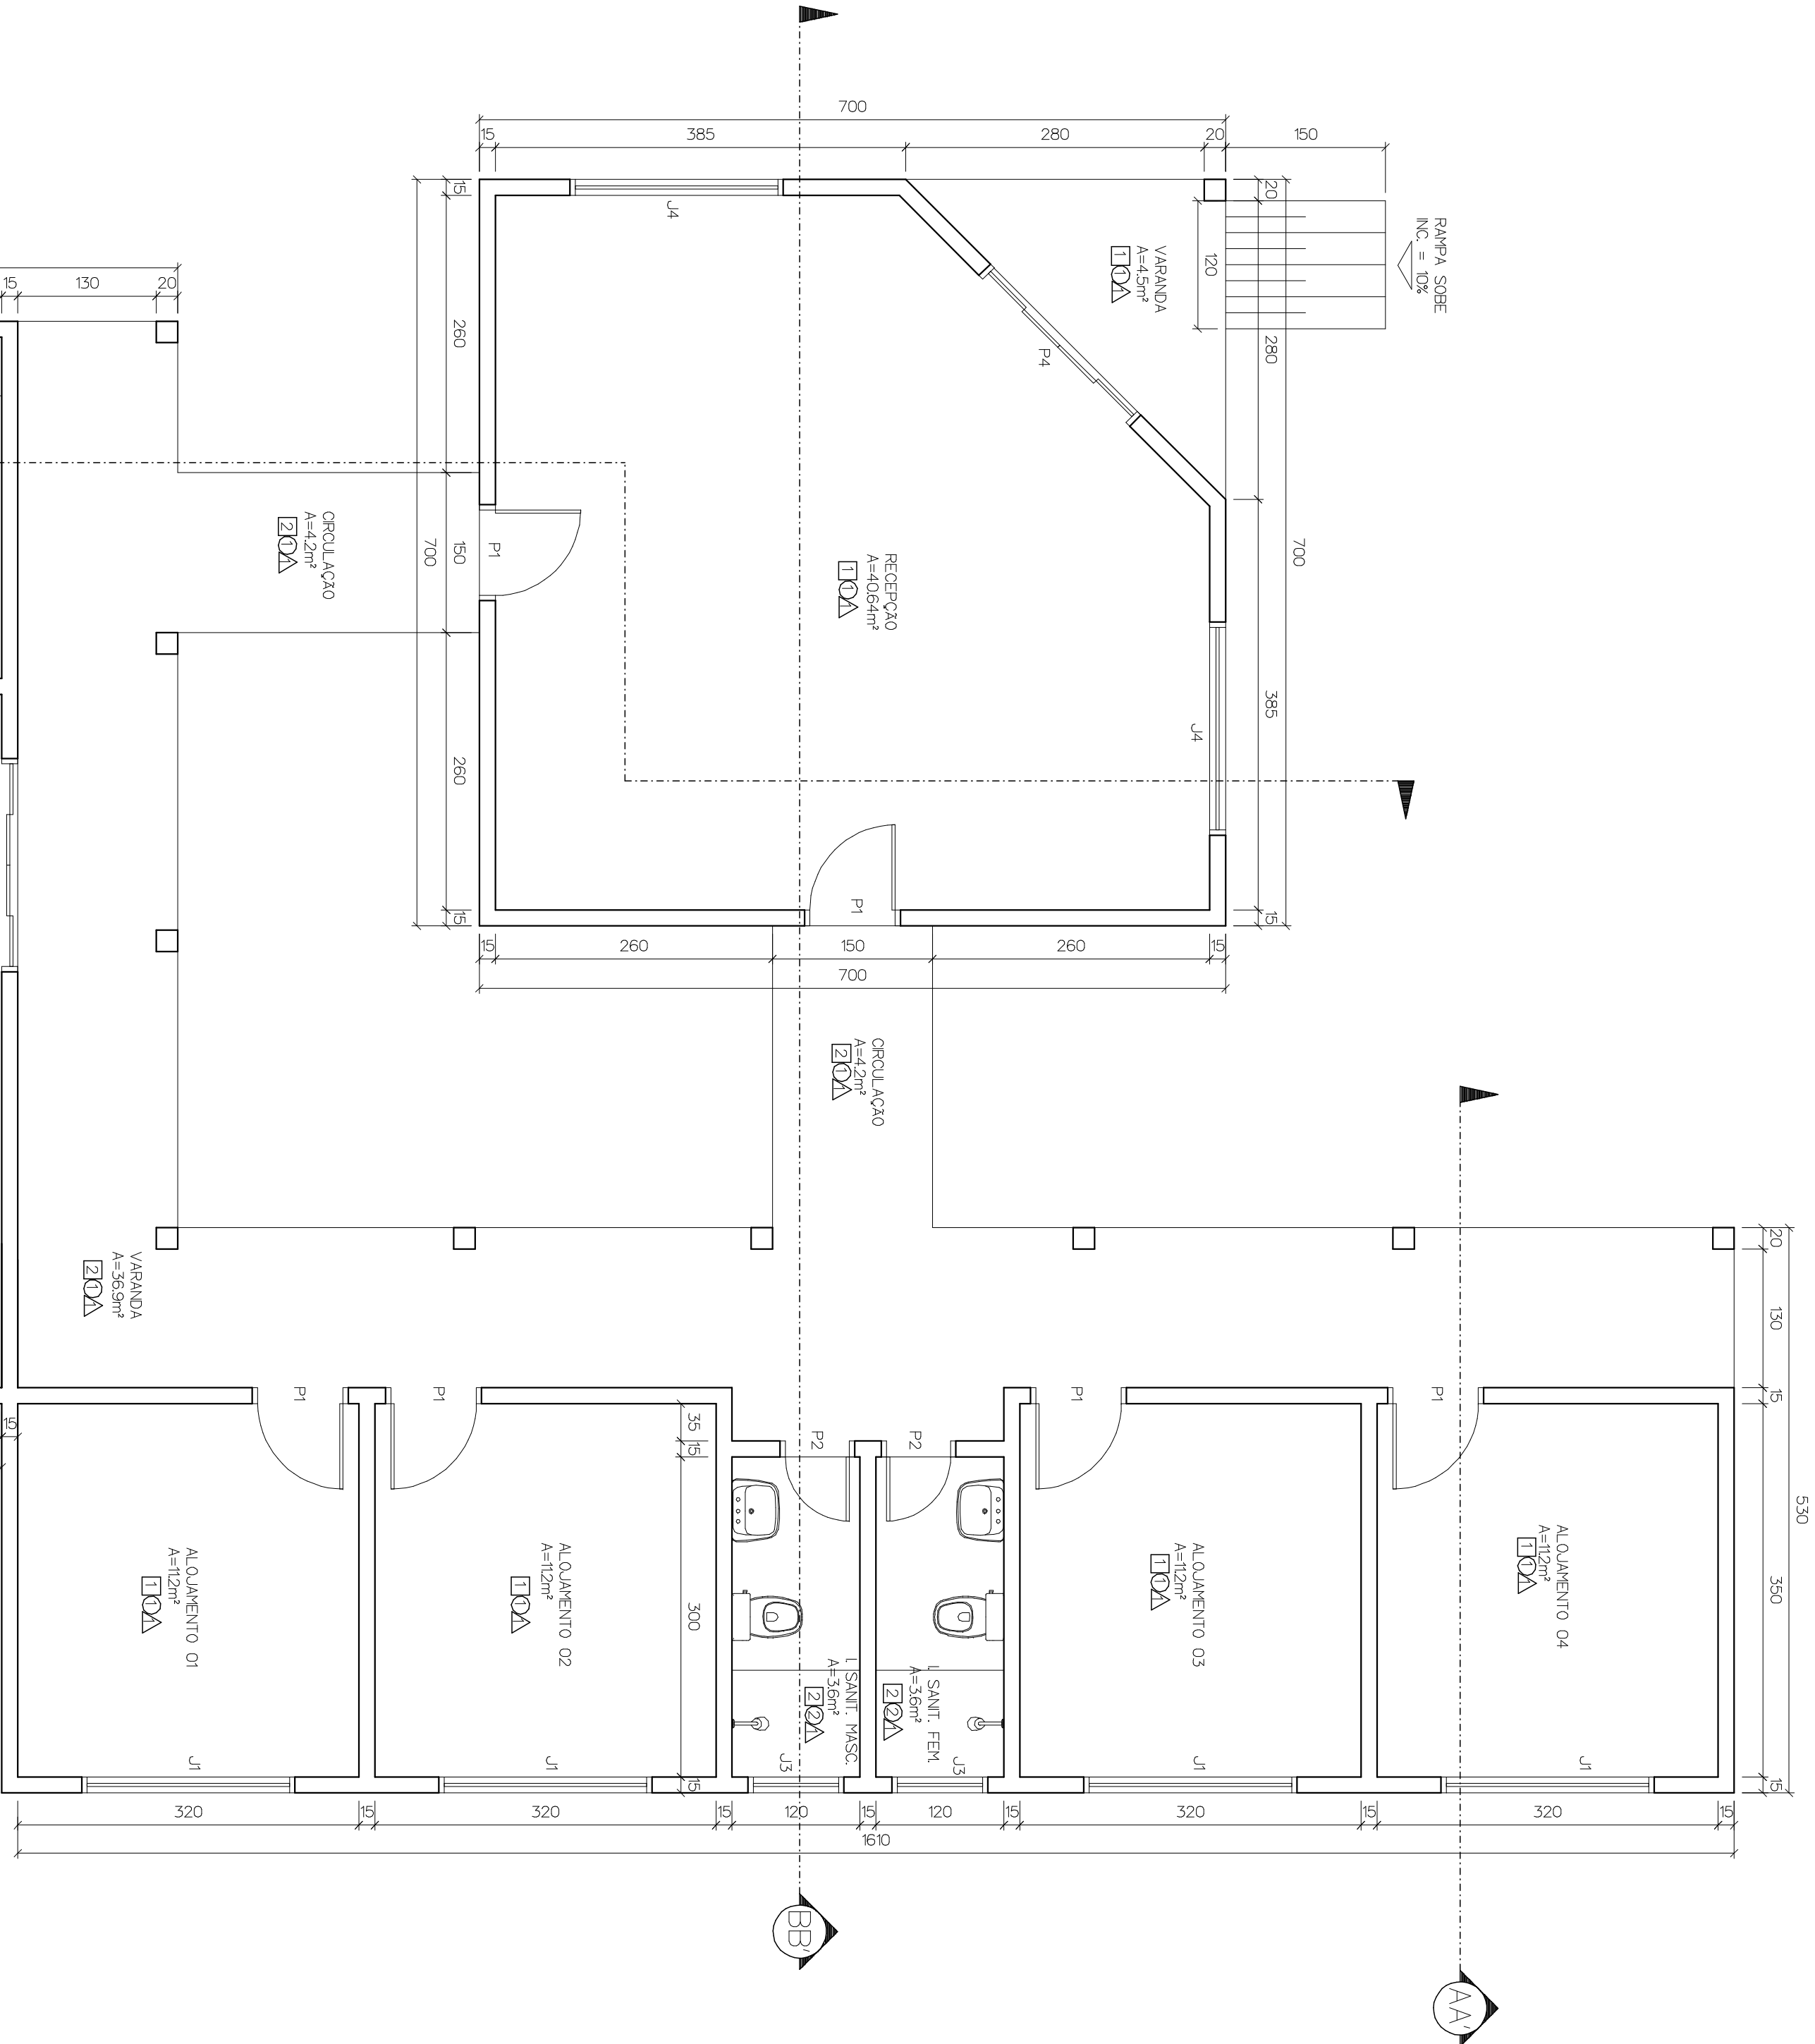

PLANTA BAIXA
ESCALA 1:50

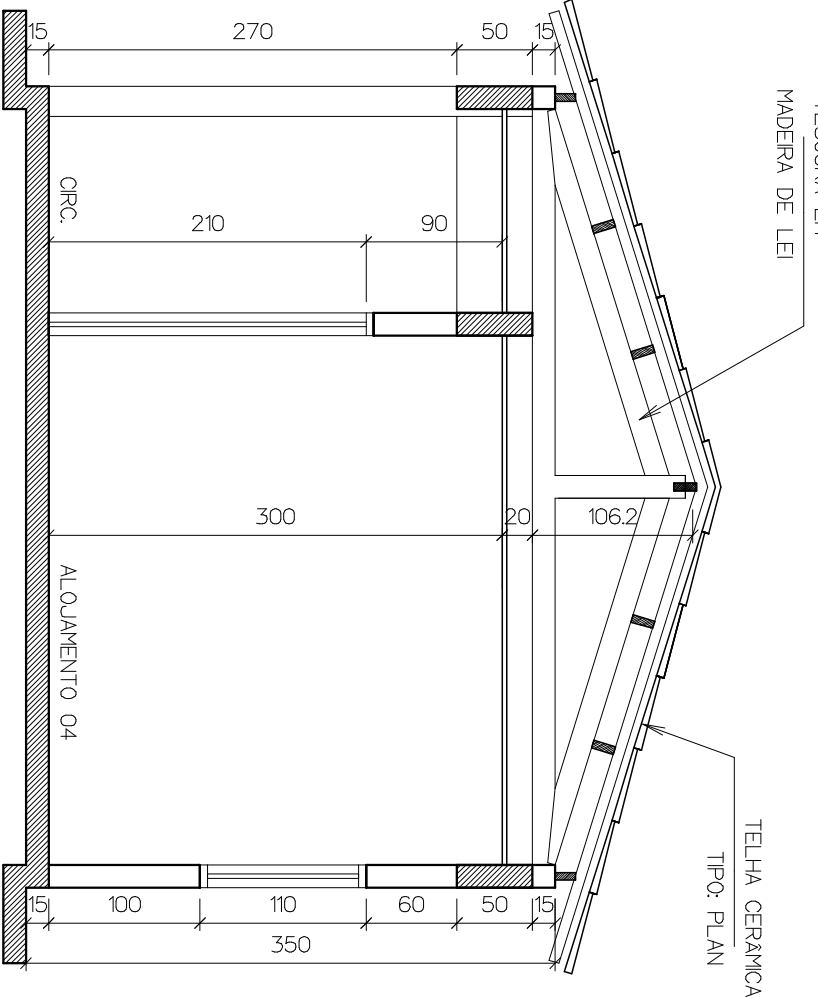

CORTE AA'
ESCALA - 1:50

AUTOR DO PROJETO:			
HONÓRIO ARES DA SILVA NETO			
CAUA 24.692-6 - ARQUITETO E URBANISTA			
CONTEÚDO:			
PLANTA BAIXA, COBERTURA E CORTE AA'			
ESCALA:	INDICADA	DATA:	JANEIRO/2014
OPERADOR CAD:		ÁREAS m²	FRANCA
		CONSTRUÇÃO: 208,30	
		1/2	