


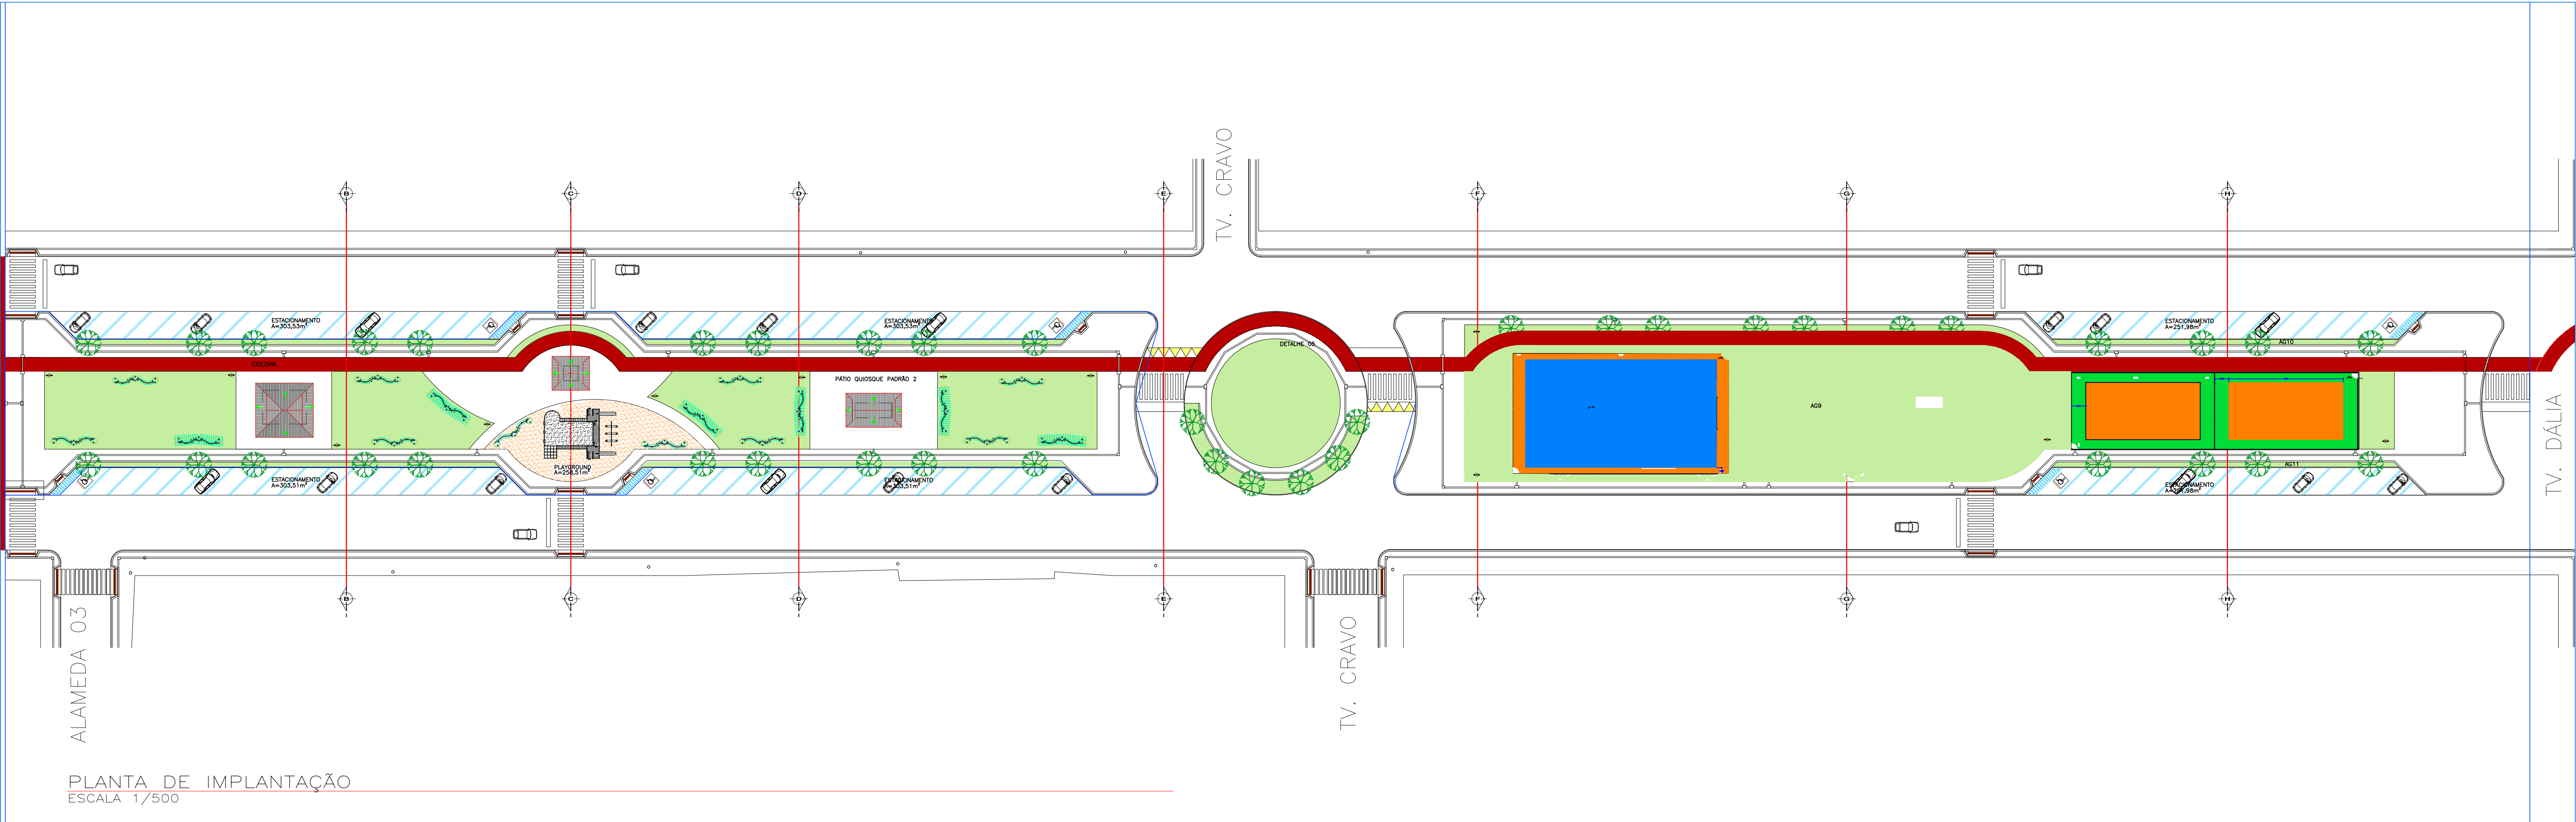

PLANTA DE IMPLANTAÇÃO
ESCALA 1/500

SÍMBOLOGIA	
	BANCOS DUPLOS
	LIXEIRA
	ARBUSTO
	PLAYGROUND
	CARRAMACHÃO
	QUIOSQUE 02
	QUIOSQUE 03
	SANITÁRIO
	QUADRA FUTSAL
	QUADRA VOLEY

QUADRO ÁREAS DE CALÇADA (Ac)		
TOTAL	3.946,06	M²

QUADRO ÁREAS DE LADRILHO (AI)		
TOTAL	3.103,40	M²

QUADRO DE QUANTIDADES		
SANITÁRIO	01	UN
QUIOSQUE 02	01	UN
QUIOSQUE 03	01	UN
QUADRA FUTSAL	01	UN
QUADRA VOLEY	02	UN
BANCOS DUPLOS	16	UN
CARRAMACHÃO	06	UN
PLAYGROUND	01	UN
ARBUSTO	41	UN
LIXEIRA	12	UN

QUADRO ÁREAS DE GRAMA (Ag)		
TOTAL	3.373,14	M²

QUADRO ÁREAS CICLO-FAIXA (Acf)		
TOTAL	842,66	M²

OBS. PLAYGROUND, NÚCLEO DE WC, QUIOSQUES, CARAMANCHÃO, BANCOS E JARDINEIRAS– VERIFICAR PROJETOS DA PREFEITURA.

AV. SÃO SEBASTIÃO, 1556, SANTARÉM-PA FONE: (93) 3523-5255

RESPONSÁVEL PROJETO URBANÍSTICO
ARQ. RODRIGO RODRIGUES BRANCO

CAU A61308-8

RESPONSÁVEL HIDRO- SANITÁRIO
ENG. JOSE ROBERTO BRANCO RAMOS

CREA 6.005-D

OBJETO
PROJETO URBANÍSTICO - PROGRAMA DE ATIVIDADES

conteúdo
PLANTA BAIXA IMPLANTAÇÃO GERAL – ETAPA 02 E 03

etapa
PROJETO URBANO

escala
INDICADA

data
MAR/2016

código
042_Anísio Chaves_EPR_Geral_12-ETAPA 01+02+03

desenho
RODRIGO BRANCO

prancha
01/02