


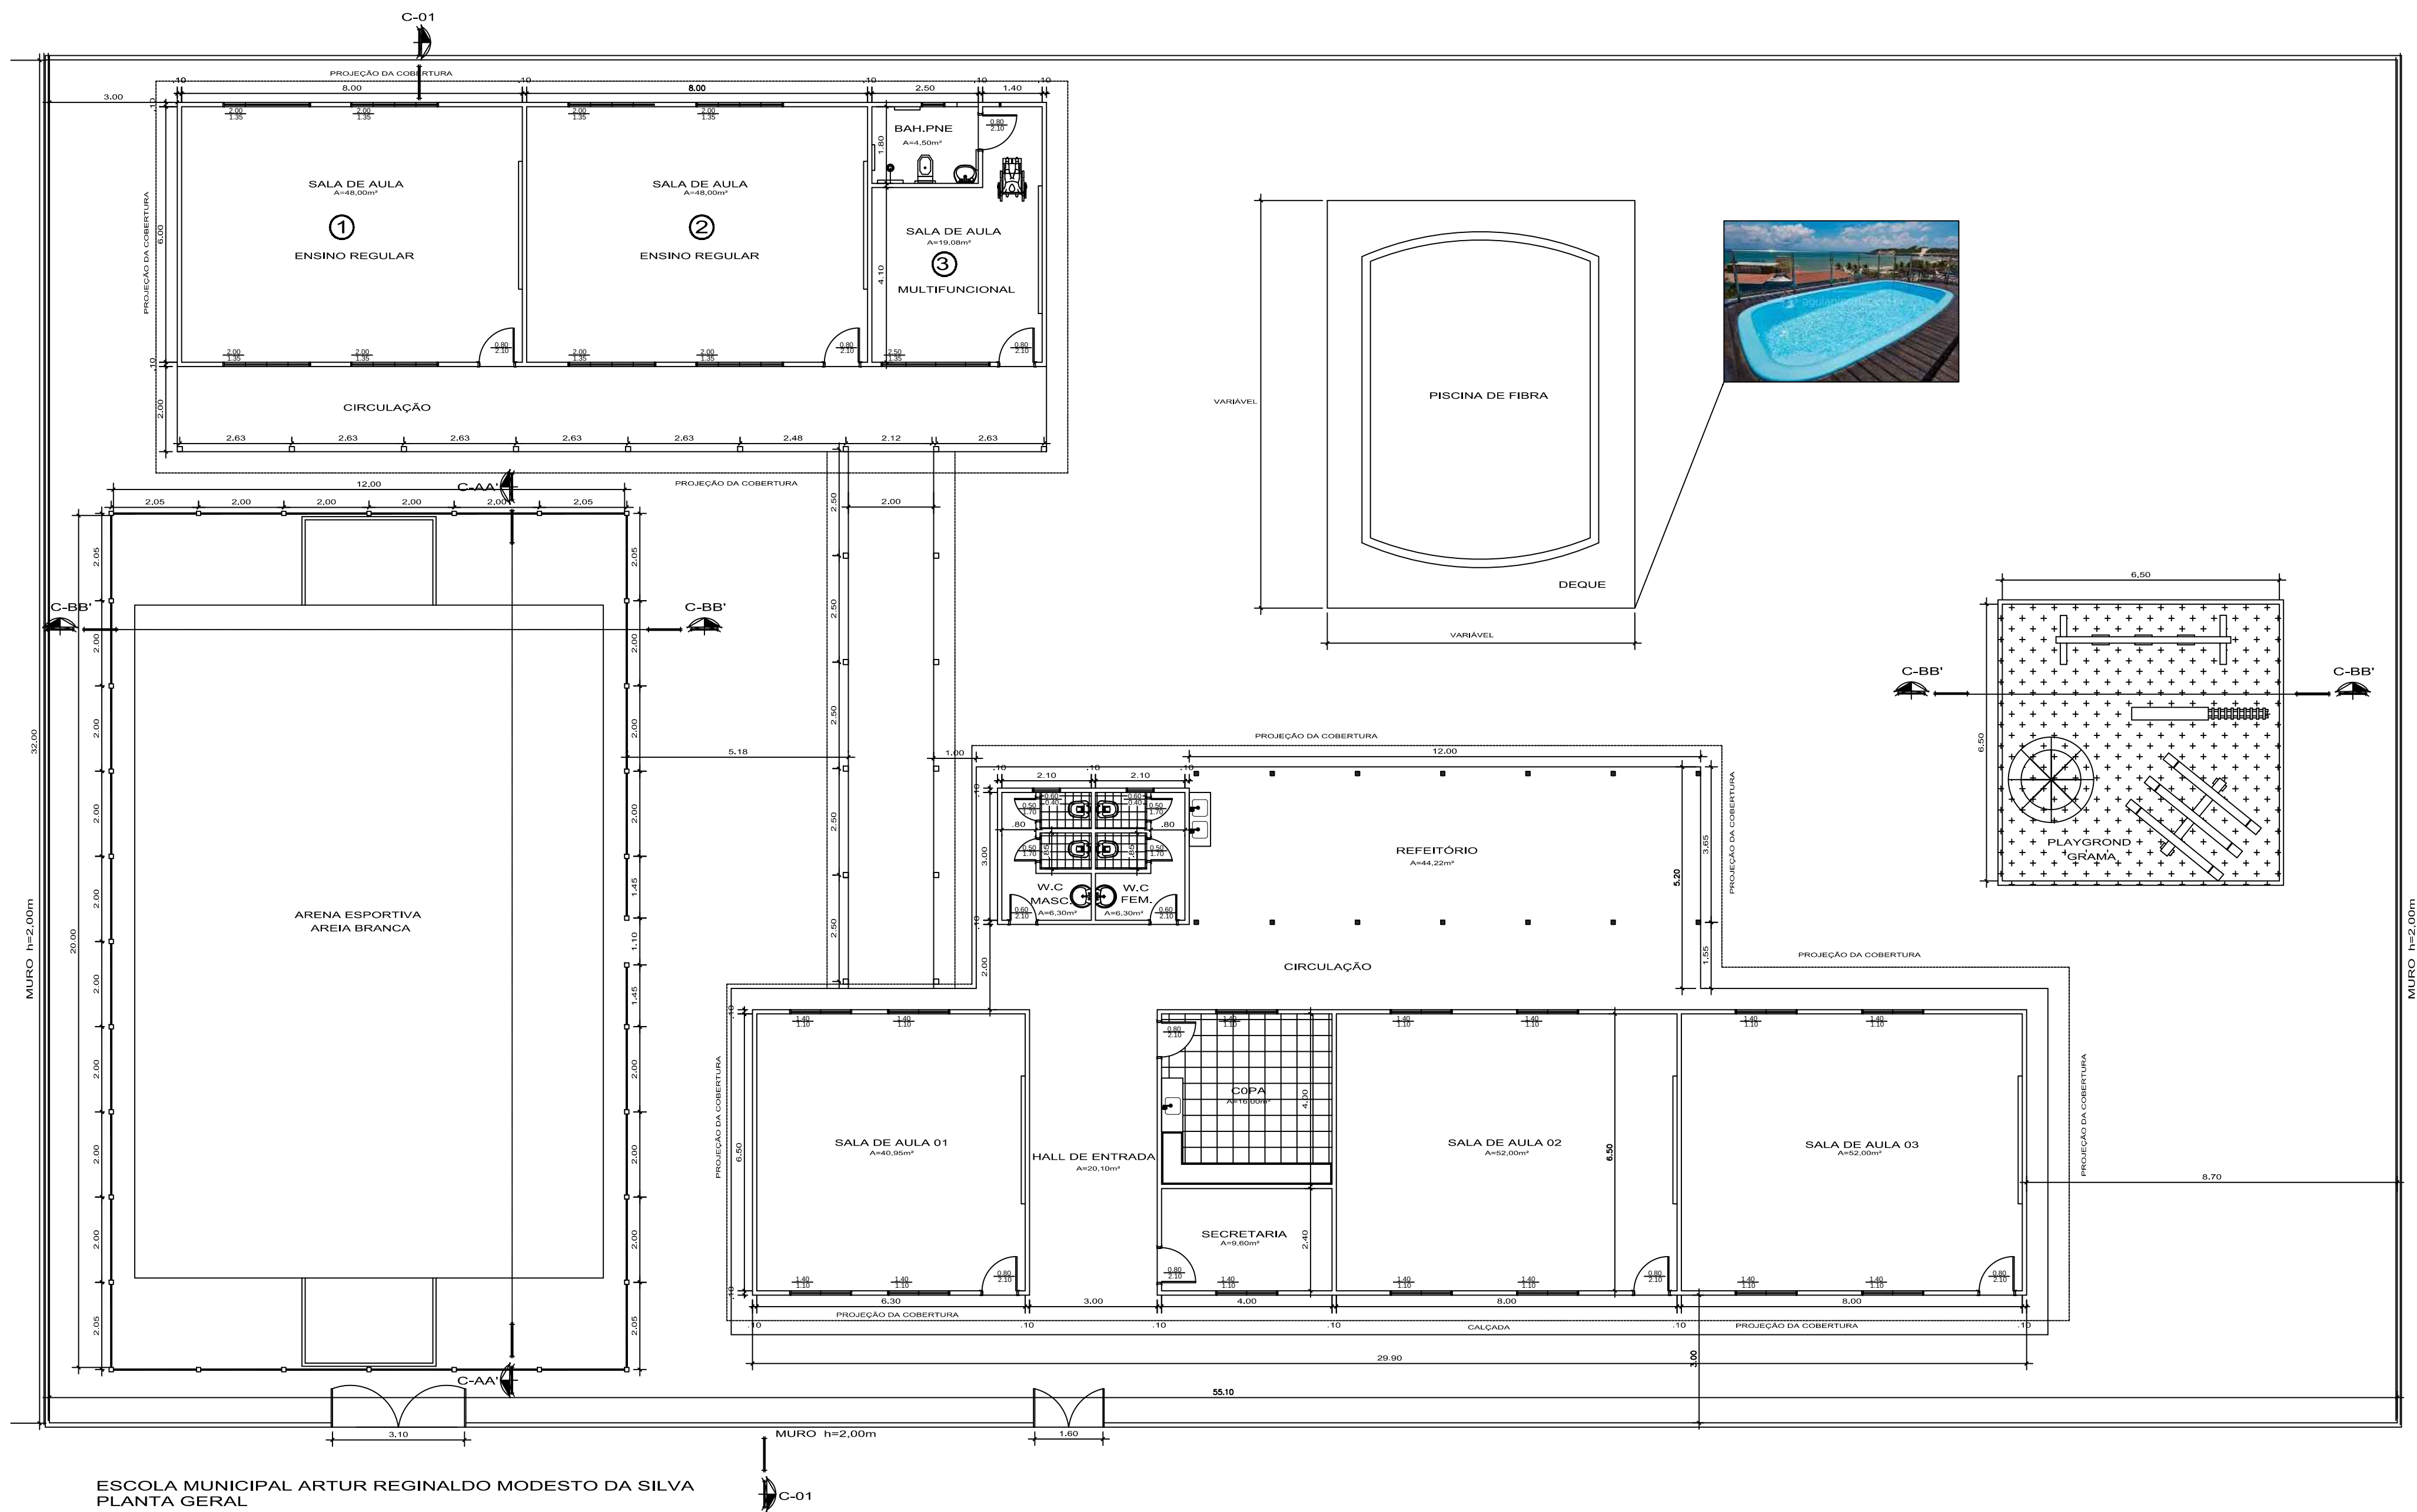

ESCOLA MUNICIPAL ARTUR REGINALDO MODESTO DA SILVA
PLANTA GERAL
escala:..... 1:100

ELABORAÇÃO:

NEWTON ROBERTO ALVES DE CAMPOS
ENGº CIVIL
CREA/PA: 3299-D

CÁSSIA CRISTINA DO NASCIMENTO MARINHO
ENGº CIVIL
CREA : 151584277-0

APROVADO POR:

REV.	DESCRIÇÃO DA REVISÃO	EXEC.	APROV.	DATA
H				
G				
F				
E				
D				
C				
B				
A				

CONCEDENTE:

PROPORIENTE:

PREFEITURA MUNICIPAL DE CURUÇA/PA
CNPJ: 05.171.939/0001-32
END.: PRAÇA CORONEL HORACIO, 70 - CENTRO
CEP:68.750-000 - (91)3722-1169

PROJETO/UNIDADE/LOCALIZAÇÃO:


LEVANTAMENTO E AMPLIAÇÃO
E.M.E.F. ARTUR REGINALDO MODESTO DA SILVA
CIDADE DE CURUÇA

CONTEÚDO:


PROJETO ARQUITETÔNICO
PLANTA GERAL

FOLHA:
01
08


DATA: OUT / 2017 ESCALA: INDICADAS DESENHO: MARCO ANTONIO

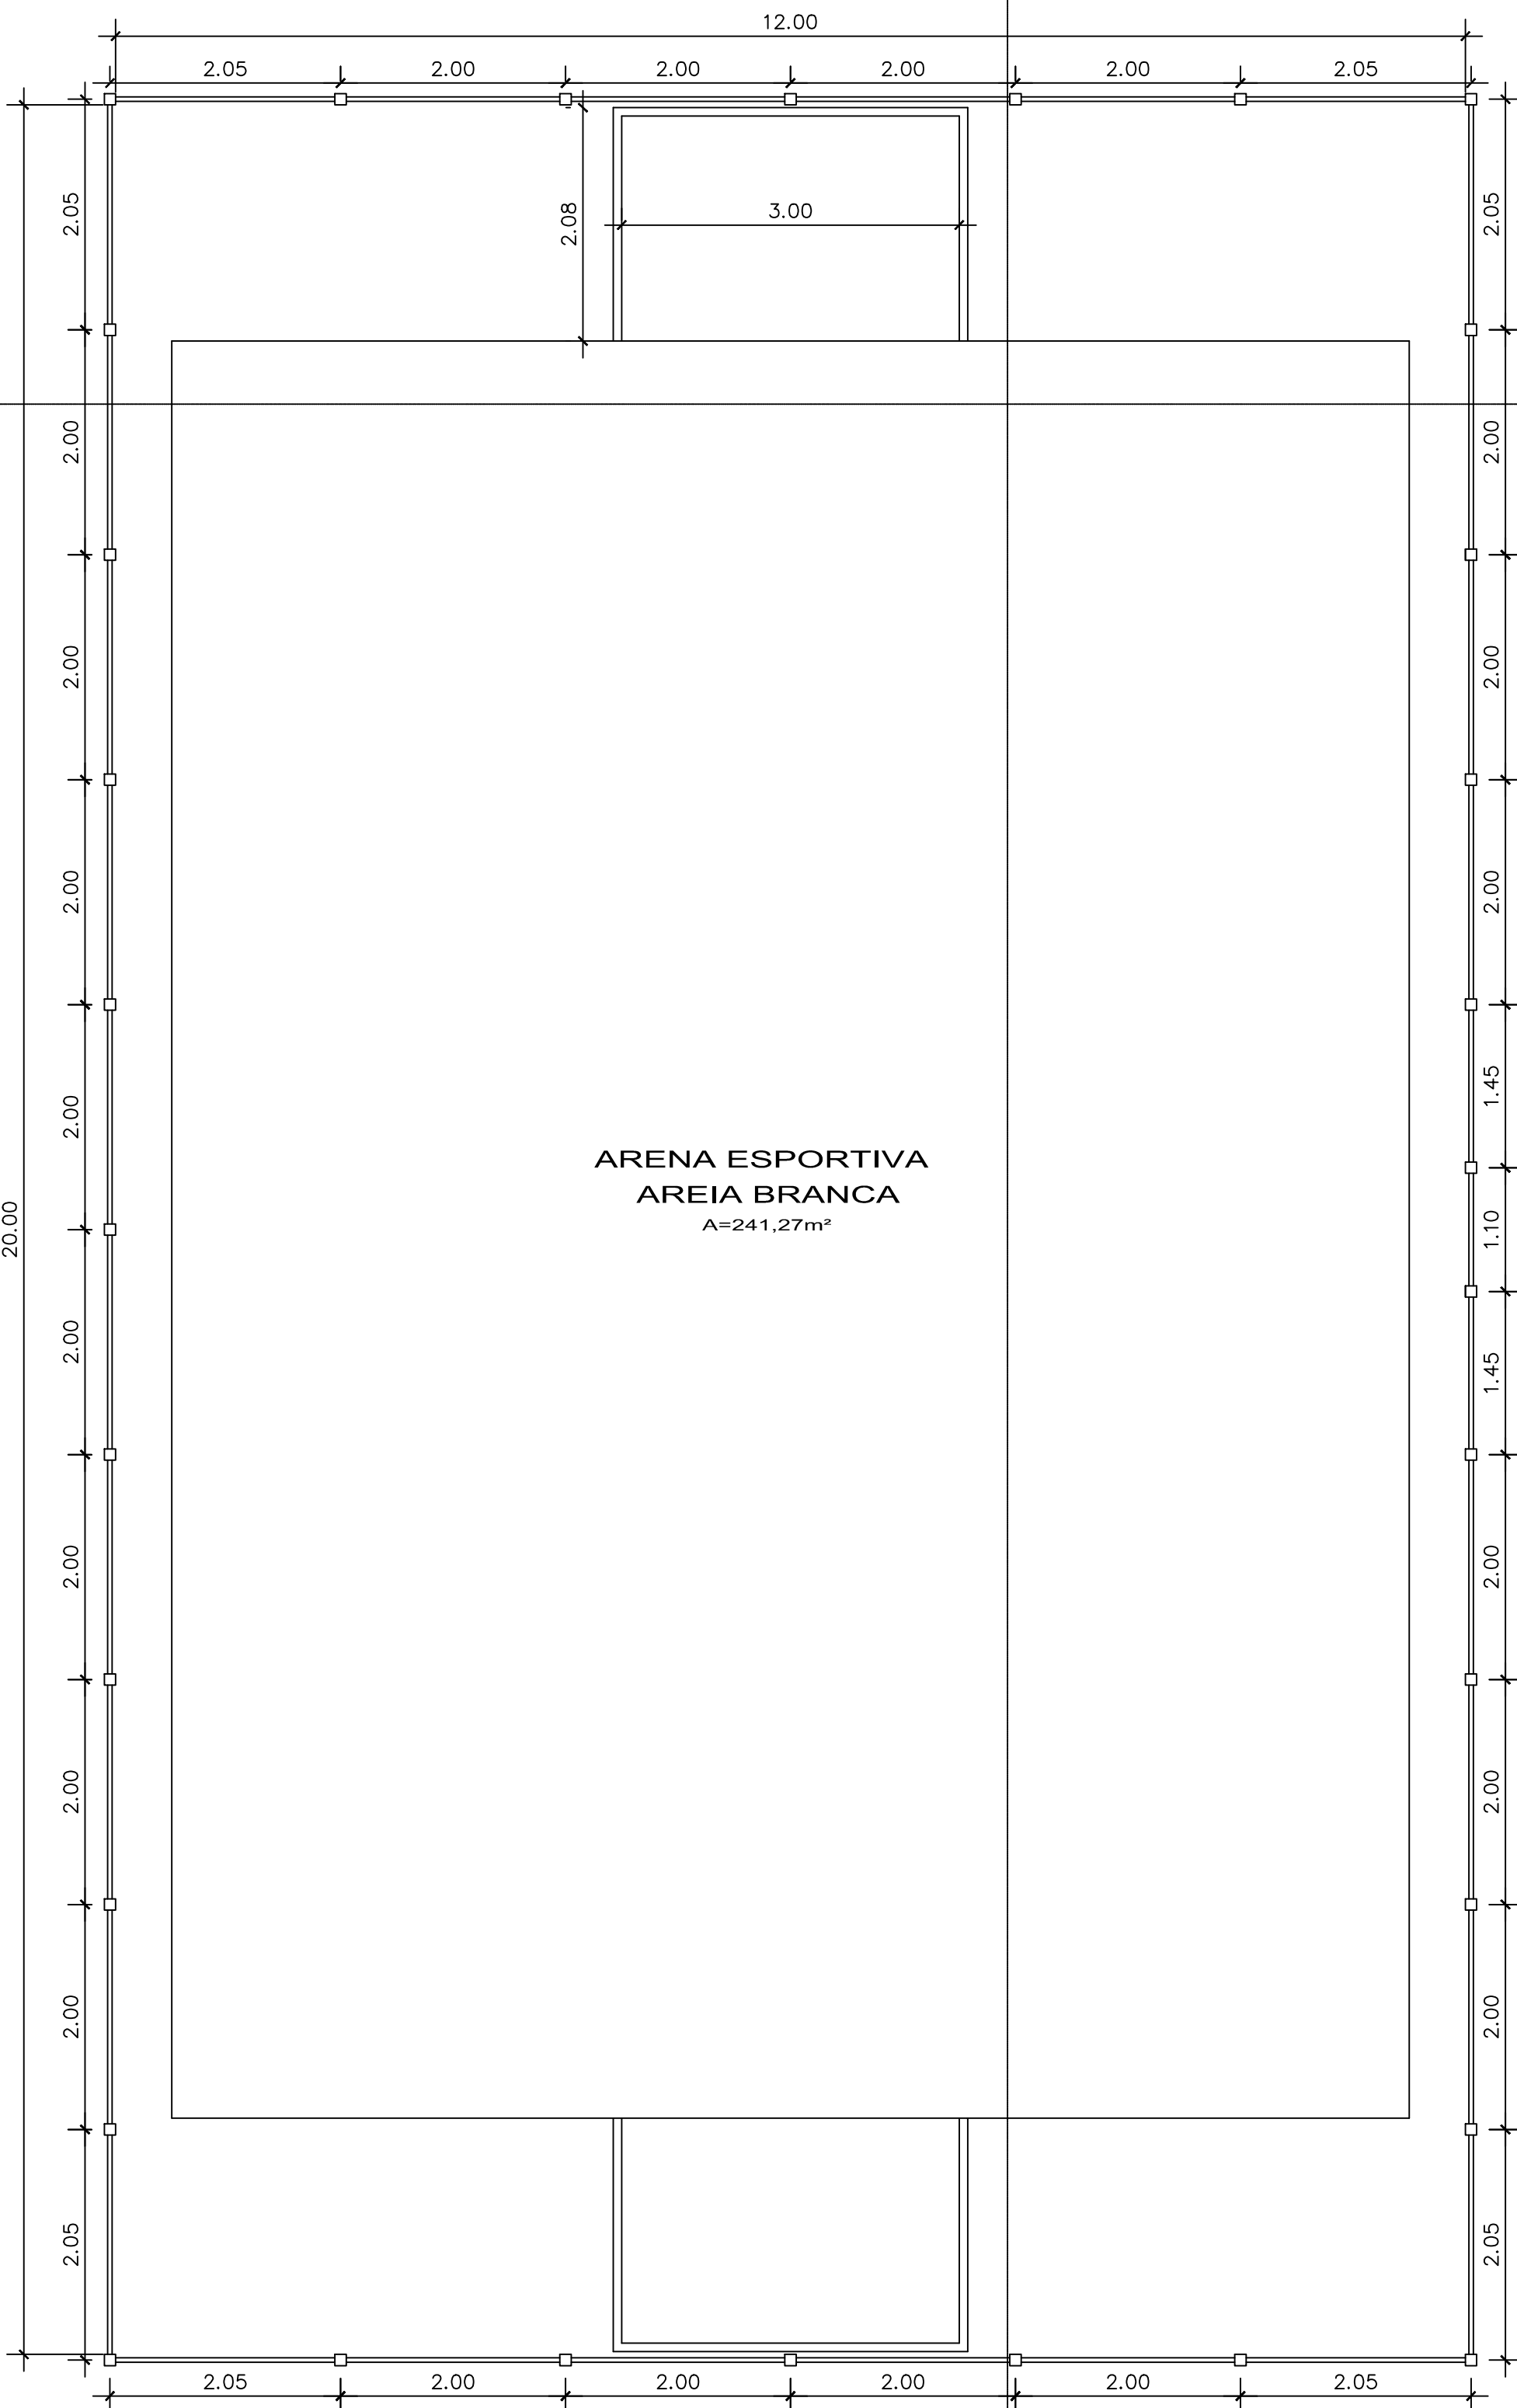


escala.....1:50

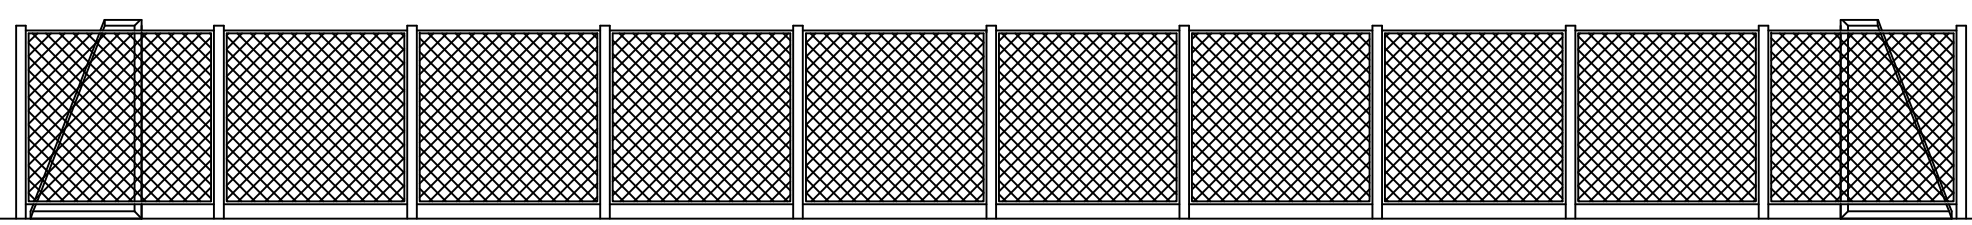


escala.....1:75

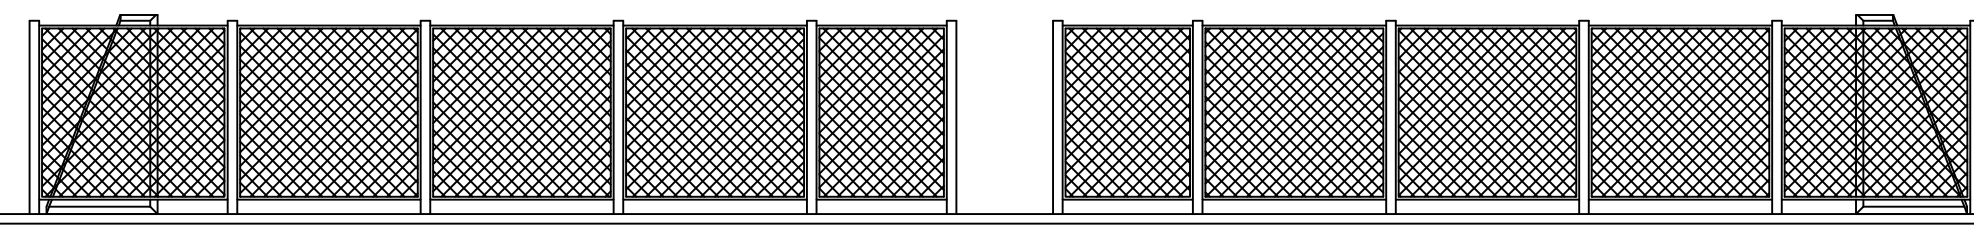


escala.....1:75

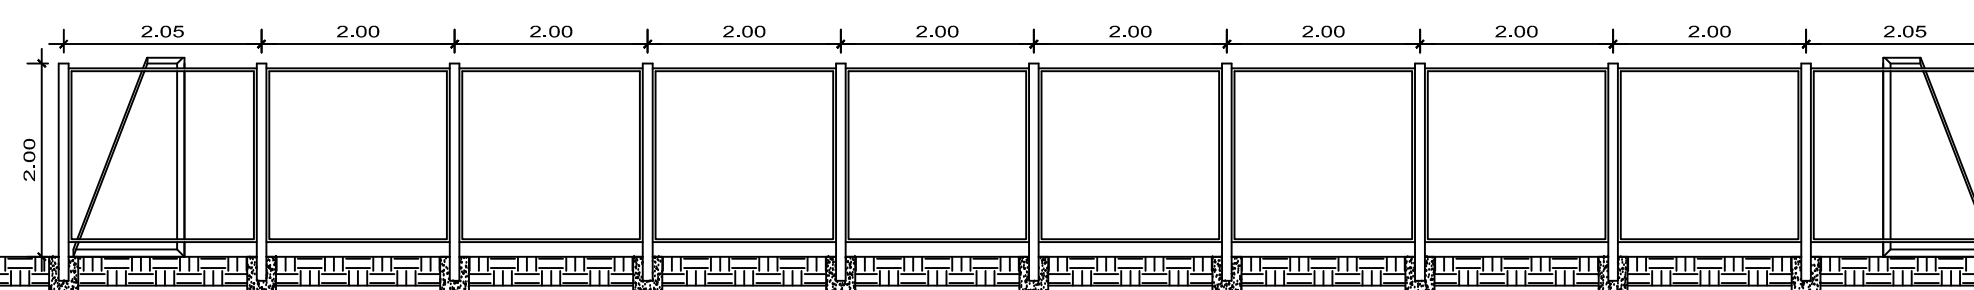


escala.....1:75

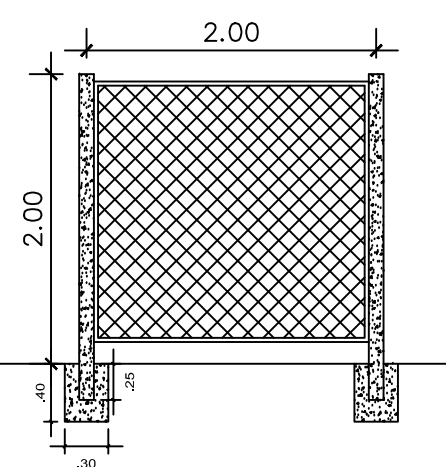


escala 1:50

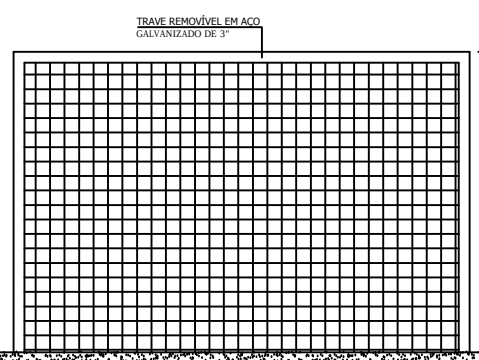

escala.....1:50

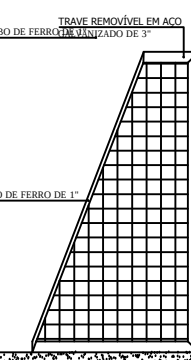


ELABORAÇÃO:				
NEWTON ROBERTO ALVES DE CAMPOS ENGº CIVIL CREA/PA: 3299-D				
CÁSSIA CRISTINA DO NASCIMENTO MARINHO ENGº CIVIL CREA : 151564277-0				
APROVADO POR:				
H				
G				
F				
E				
D				
C				
B				
A				
REV.	DESCRIÇÃO DA REVISÃO	EXEC.	APROV.	DATA
CONCEDENTE:				
PROponente:				
PREFEITURA MUNICIPAL DE CURUÇÁ/PA CNPJ: 05.171.939/0001-32 END.: PRAÇA CORONEL HORACIO, 70 - CENTRO CEP:68.750-000 - (91)3722-1169				
Projeto/Unidade/Localização:				
AMPLIAÇÃO E.M.E.F. ARTUR REGINALDO MODESTO DA SILVA CIDADE DE CURUÇÁ				
Conteúdo:	Projeto Arquitetônico Planta Baixa da Arena /Vista Lateral 01/02 /LOCAÇÃO DOS PILARES E DETALHE			Folha: 02 08
Data:	Out / 2017	Escala:	Indicadas	Desenho:
Marco Antonio				

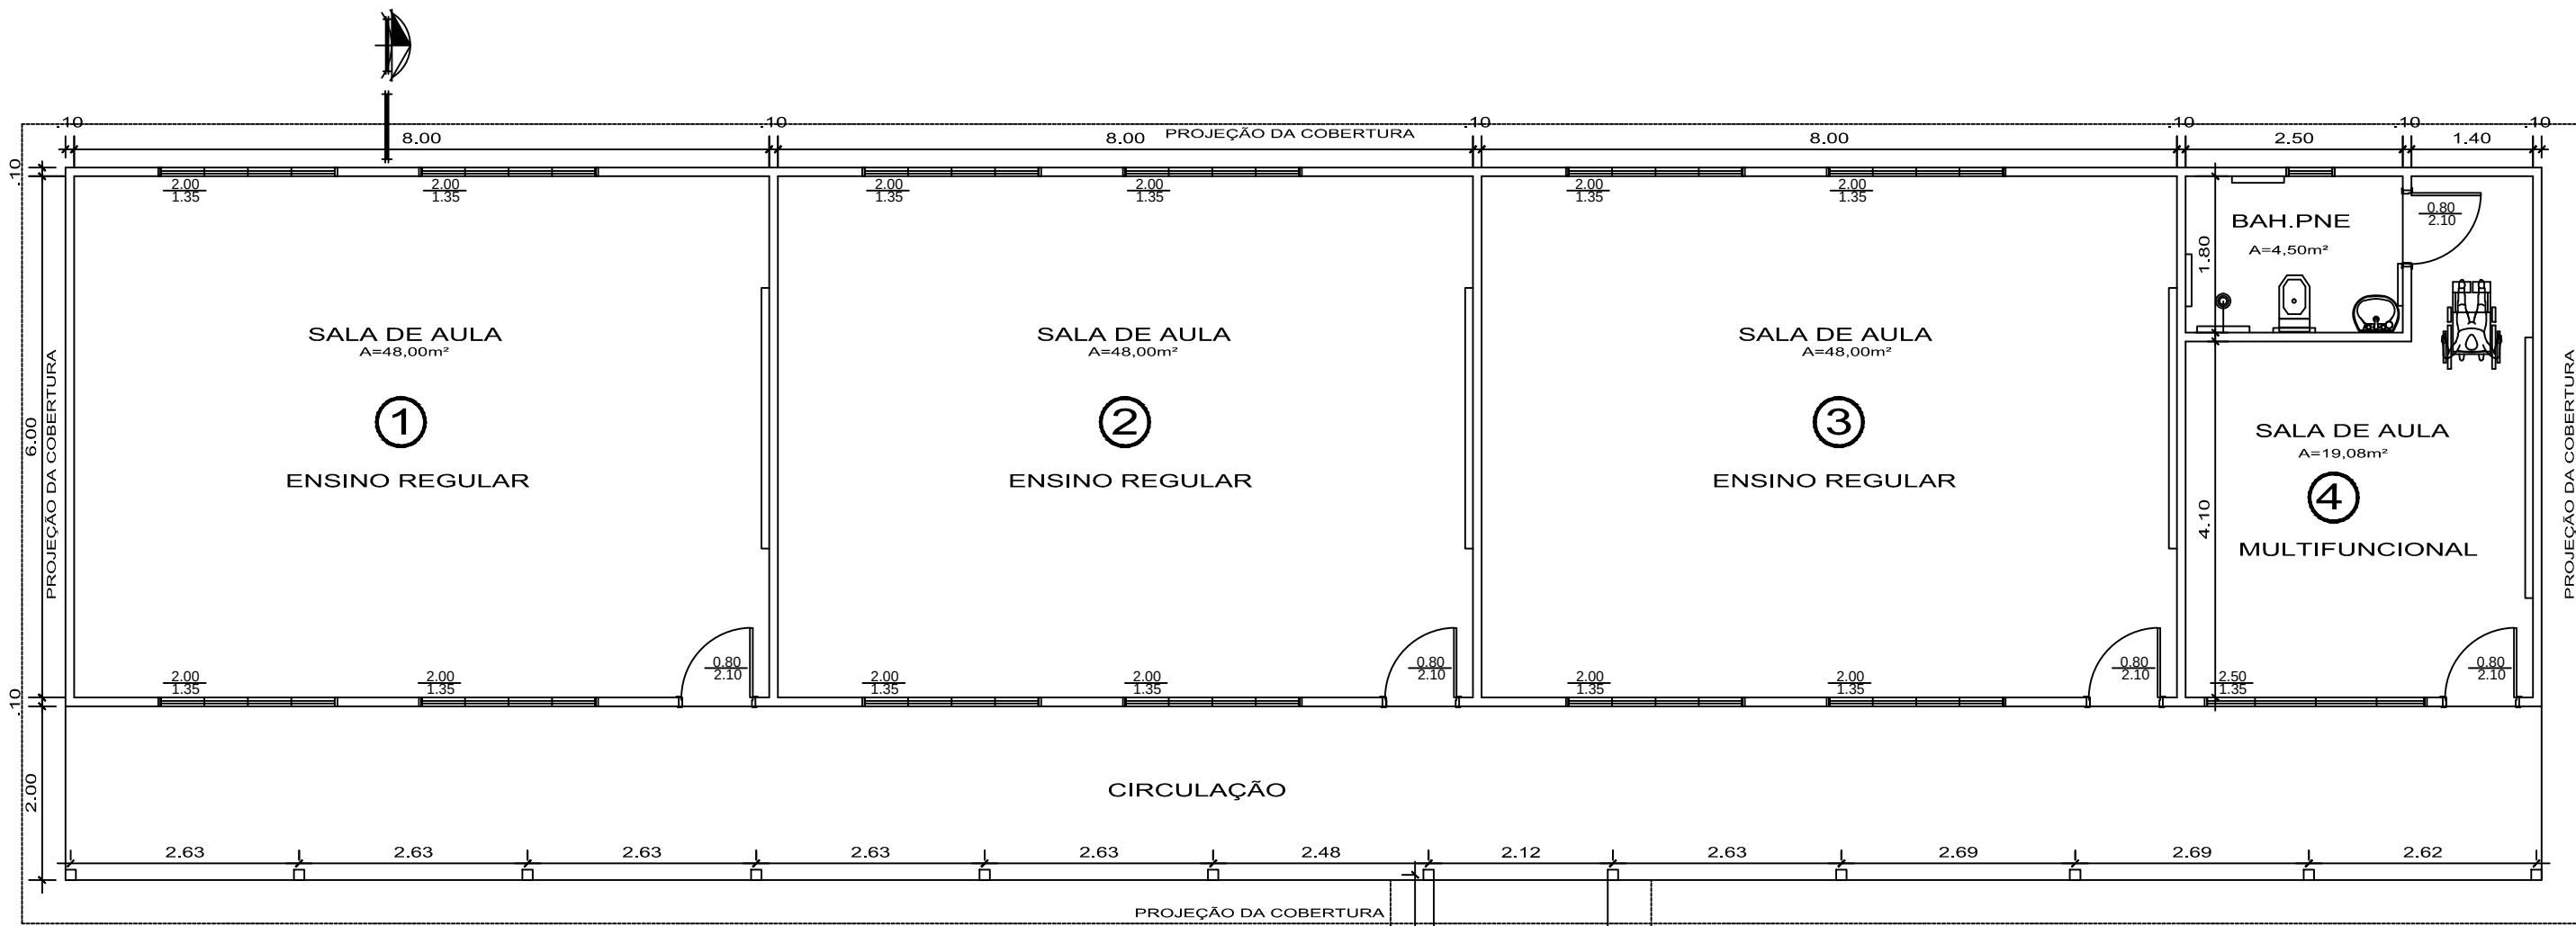


PLANTA BAIXA DA AMPLIAÇÃO

escala.....1:75

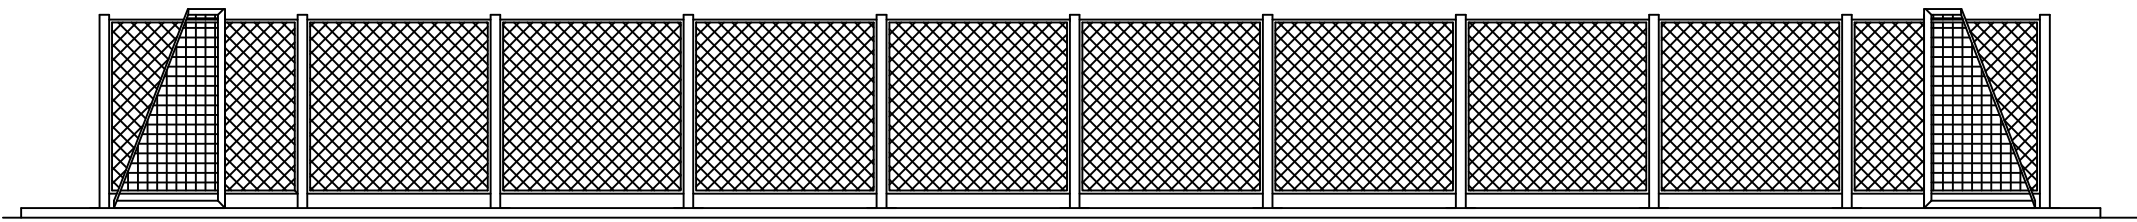


CORTE AA' DA ARENA ESPORTIVA

escala.....1:75

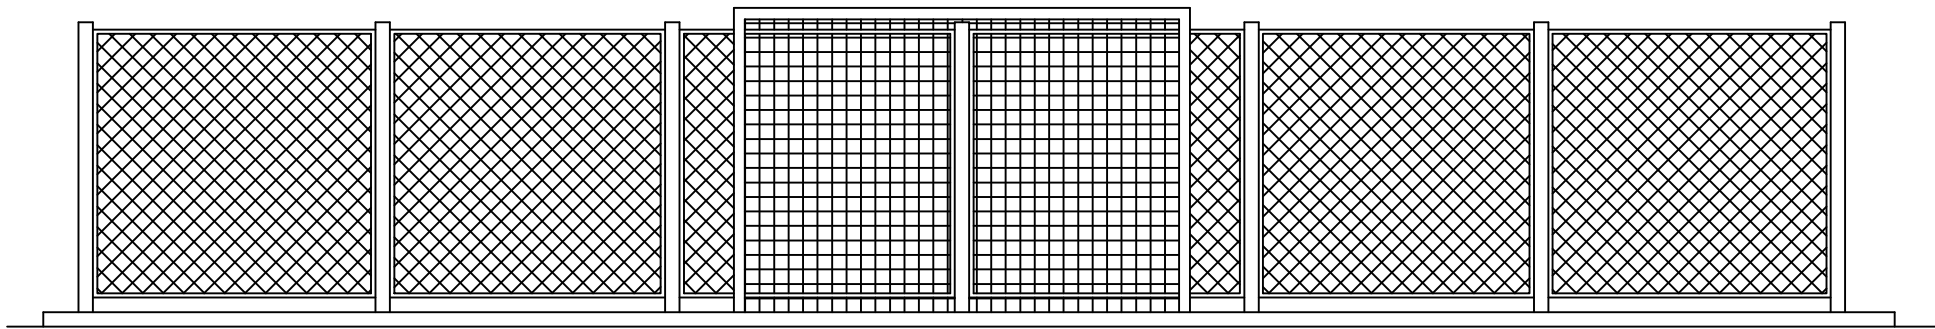


CORTE BB' DA ARENA ESPORTIVA

escala.....1:50

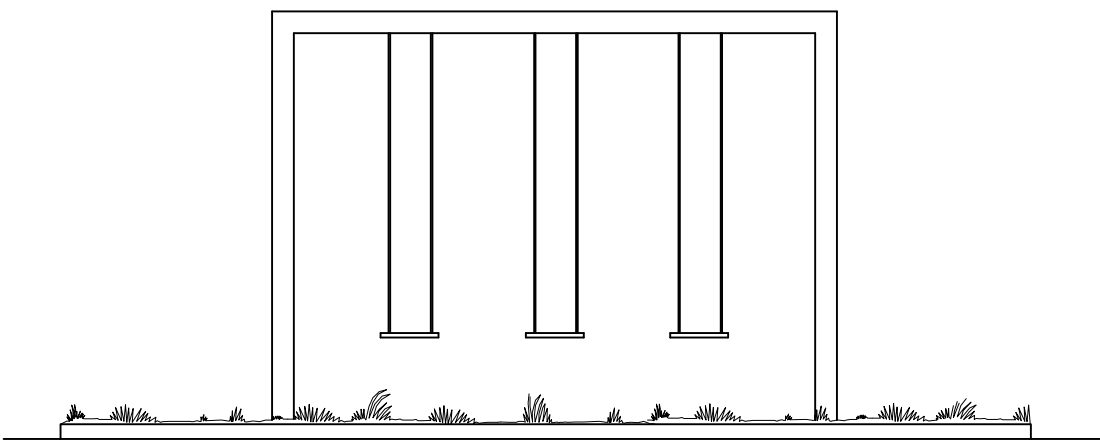


CORTE BB' DO BALANÇO

escala.....1:50

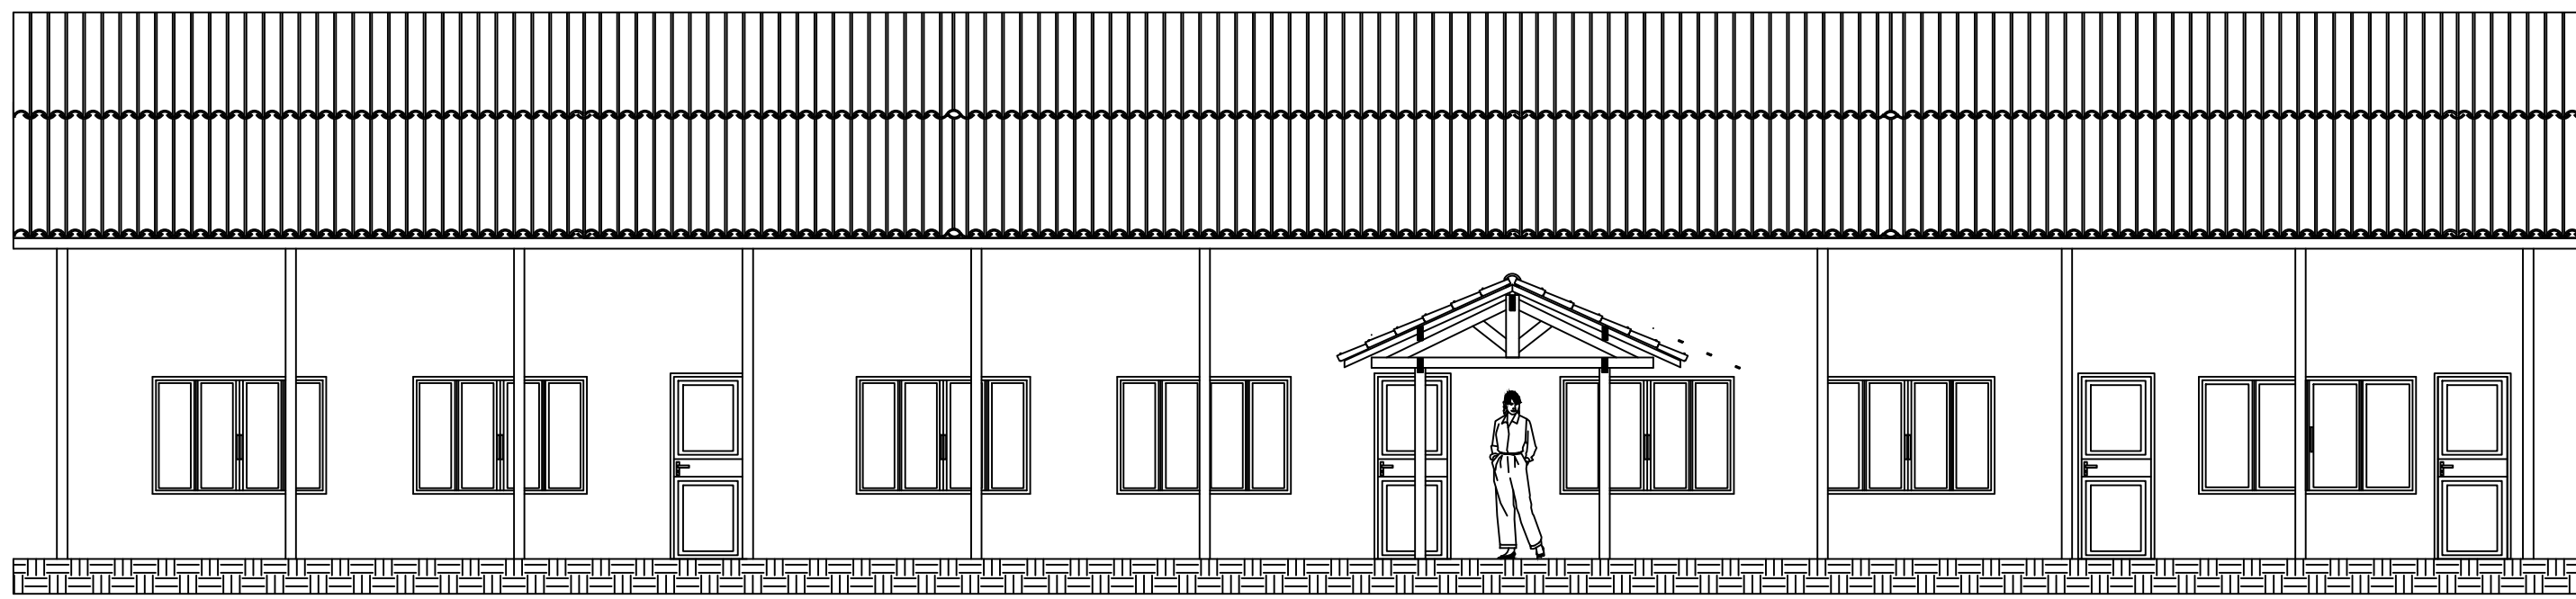

FACHADA DA ÁREA AMPLIADA

escala.....1:75

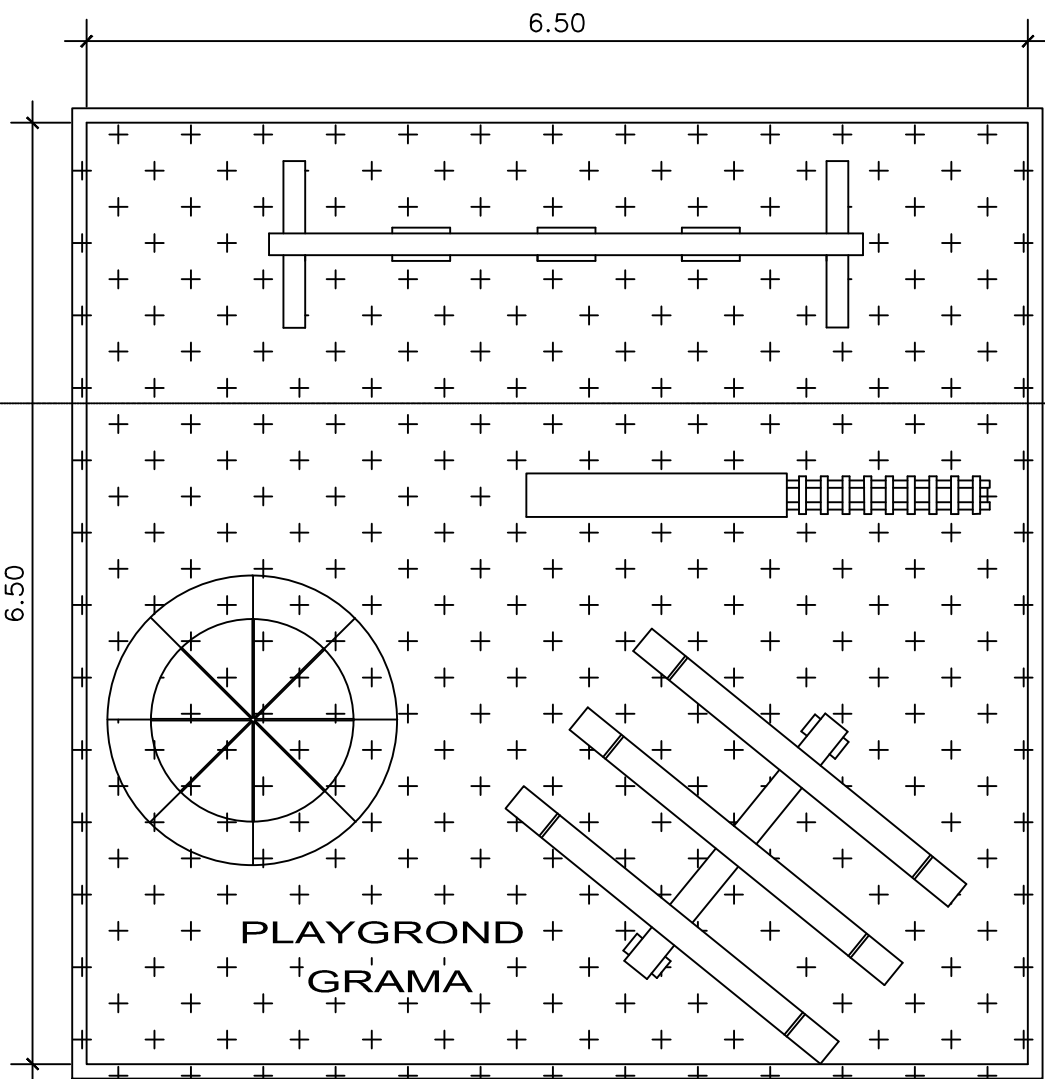

PLANTA BAIXA DO PLAYGROUD

escala.....1:50

ELABORAÇÃO:

NEWTON ROBERTO ALVES DE CAMPOS
ENGº CIVIL
CREA/PA: 3299-D

CÁSSIA CRISTINA DO NASCIMENTO MARINHO
ENGº CIVIL
CREA : 151584277-0

APROVADO POR:

H				
G				
F				
E				
D				
C				
B				
A				
REV.	DESCRIÇÃO DA REVISÃO	EXEC.	APROV.	DATA

CONCEDENTE:

PROPOSTANTE:

PREFEITURA MUNICIPAL DE CURUÇÁ/PA
CNPJ: 05.171.939/0001-32
END.: PRAÇA CORONEL HORÁCIO, 70 - CENTRO
CEP:68.750-000 - (91)3722-1169

PROJETOURNIDADE/LOCALIZAÇÃO:

AMPLIAÇÃO
E.M.E.F. ARTUR REGINALDO MODESTO DA SILVA
CIDADE DE CURUÇÁ

CONTEÚDO:

PROJETO ARQUITETÔNICO
PLANTA BAIXA / FACHADA /CORTE AA'EBB'
PLANTA BAIXA PLAYGROUND

FOLHA:
03
08

DATA:



OUT / 2017

ESCALA:


INDICADAS

DESENHO:

MARCO ANTONIO

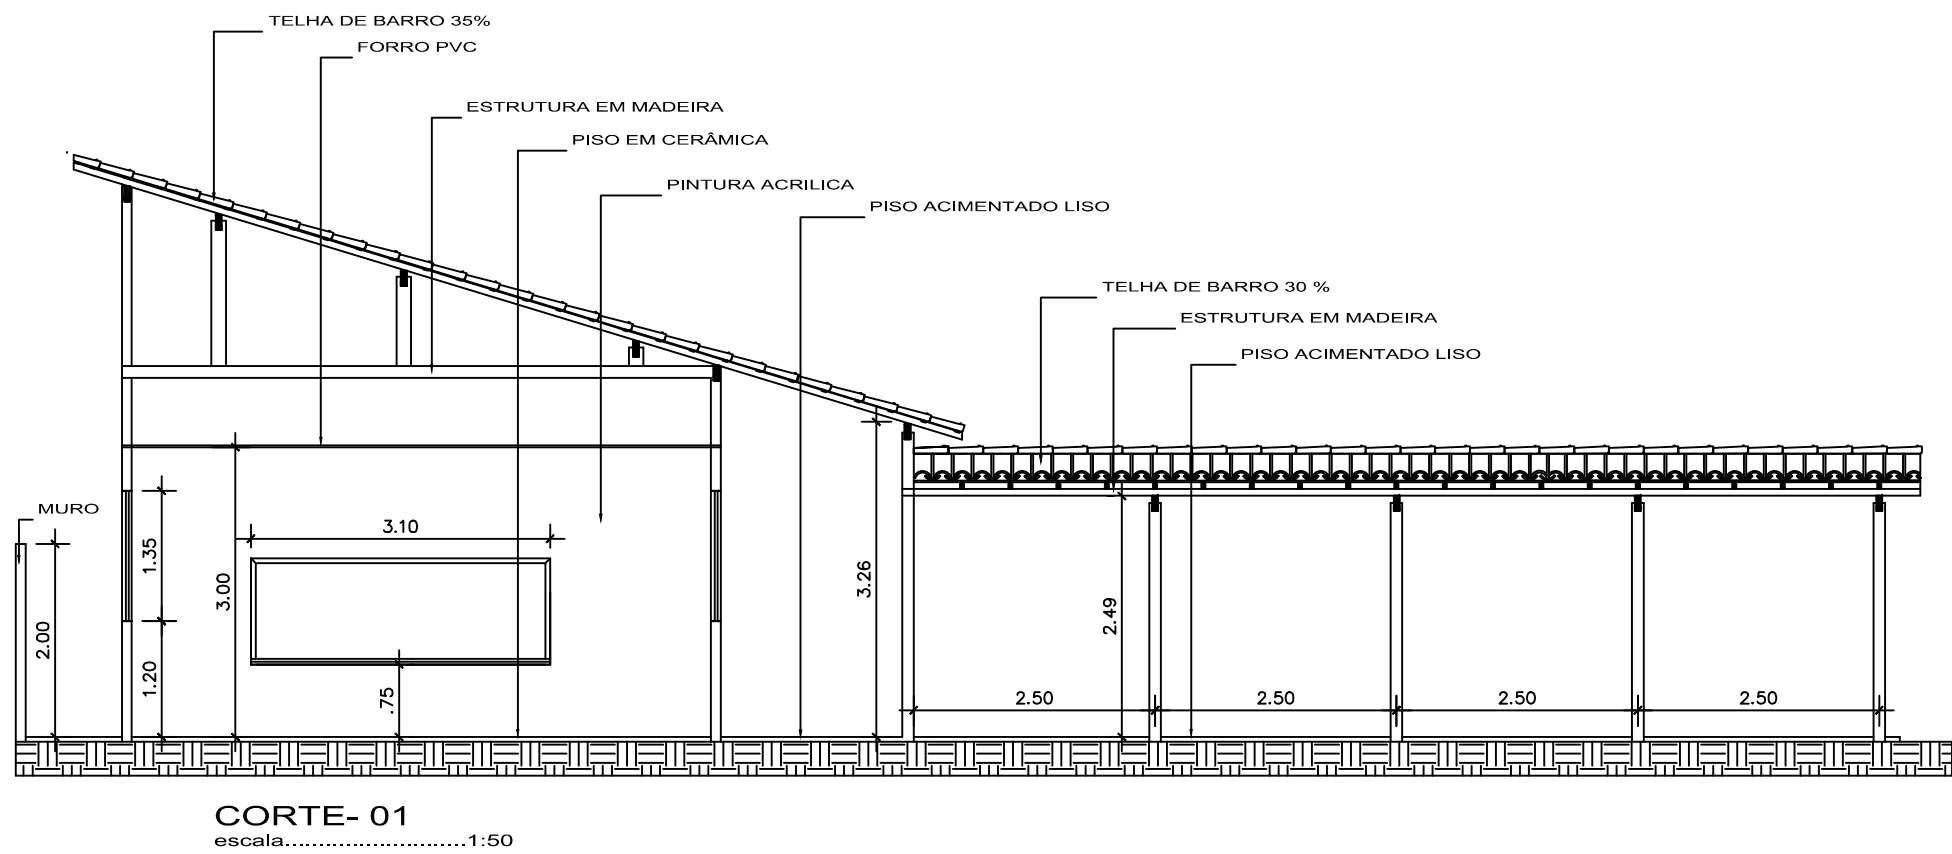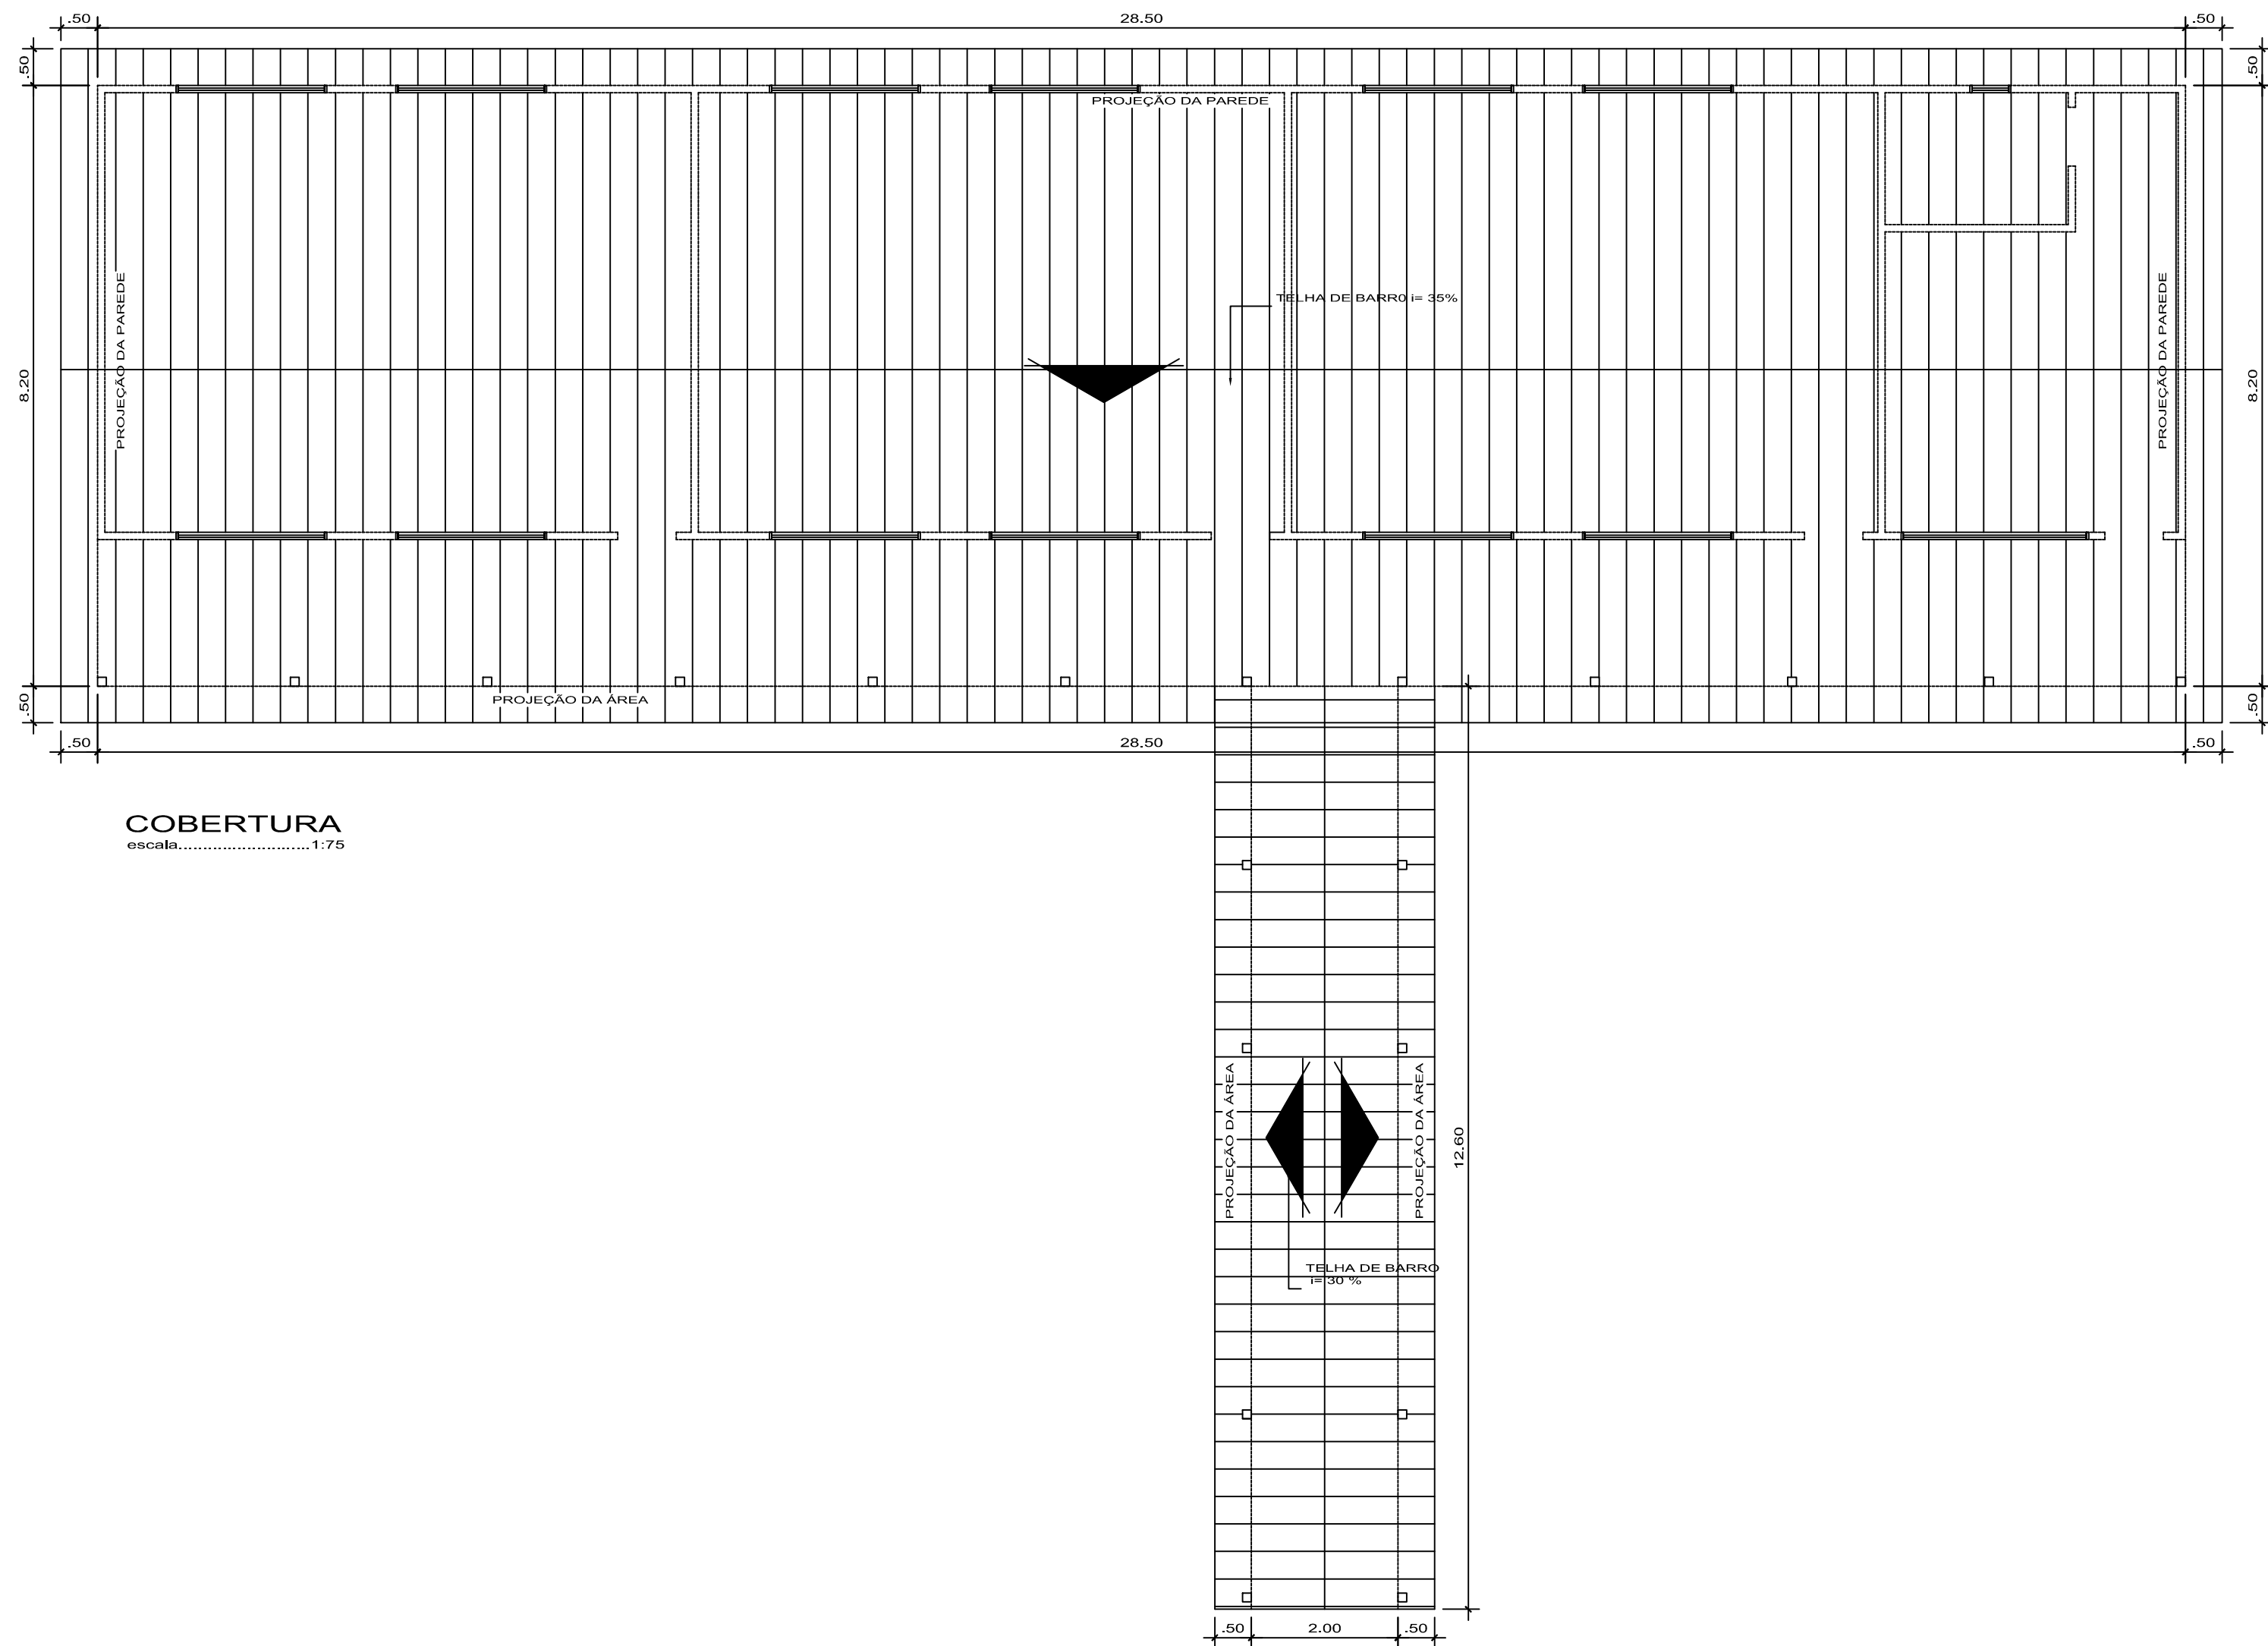

ELABORAÇÃO:				
NEWTON ROBERTO ALVES DE CAMPOS ENGº CIVIL CREA/PA: 3299-D				
CÁSSIA CRISTINA DO NASCIMENTO MARINHO ENGº CIVIL CREA : 151584277-0				
APROVADO POR:				
H				
G				
F				
E				
D				
C				
B				
A				
REV.	DESCRIÇÃO DA REVISÃO	EXEC.	APROV.	DATA
CONCEDENTE:				
PROPOSTANTE:				
PREFEITURA MUNICIPAL DE CURUÇÁ/PA CNPJ: 05.171.939/0001-32 END.: PRAÇA CORONEL HORÁCIO, 70 - CENTRO CEP:68.750-000 - (91)3722-1169				
PROJETO/UNIDADE/LOCALIZAÇÃO:				
AMPLIAÇÃO E.M.E.F. ARTUR REGINALDO MODESTO DA SILVA CIDADE DE CURUÇÁ				
CONTEÚDO:				FOLHA:
PROJETO ARQUITETÔNICO COBERTURA E CORTE				04 08
DATA:	ESCALA:	DESENHO:		
OUT / 2017	INDICADAS	MARCO ANTONIO		

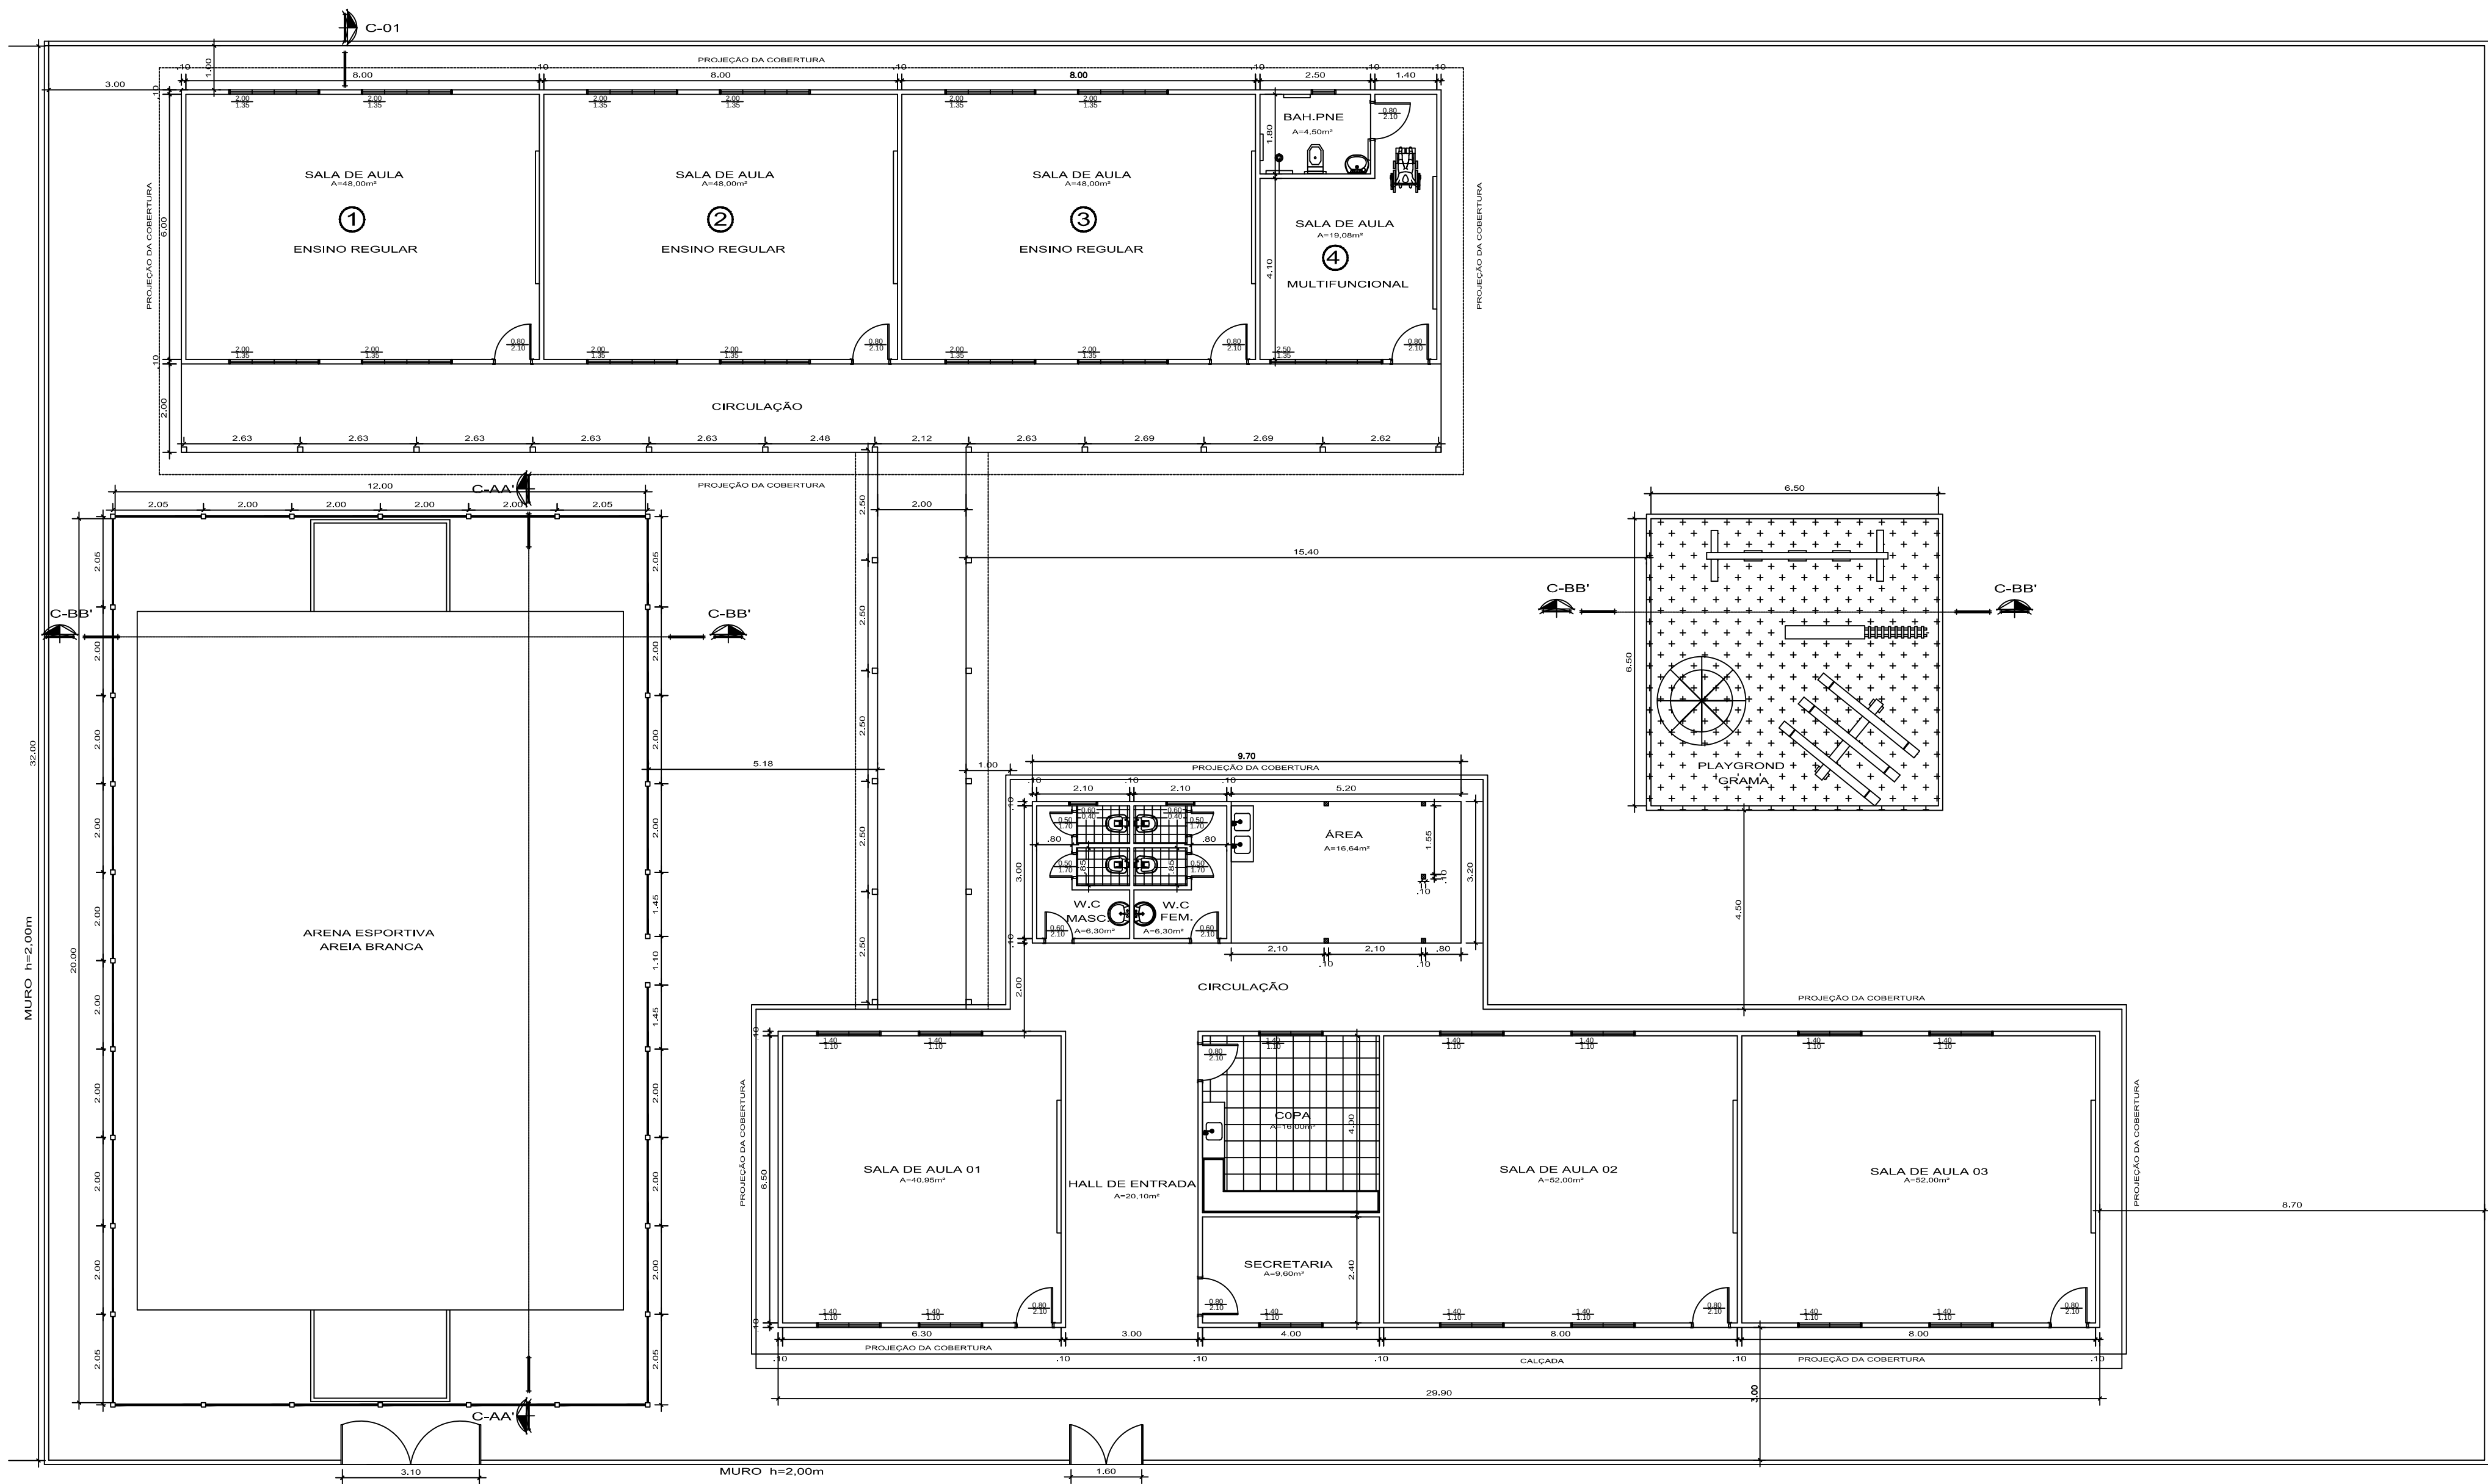

ESCOLA MUNICIPAL ARTUR REGINALDO MODESTO DA SILVA
PLANTA GERAL
escala:1:100
■ ÁREA CONSTRUÍDA
■ AMPLIAÇÃO DA ESCOLA

ELABORAÇÃO:

NEWTON ROBERTO ALVES DE CAMPOS
ENGº CIVIL
CREA/PA: 3299-D

CÁSSIA CRISTINA DO NASCIMENTO MARINHO
ENGº CIVIL
CREA : 151584277-0

APROVADO POR:

H				
G				
F				
E				
D				
C				
B				
A				
REV.	DESCRIÇÃO DA REVISÃO	EXEC.	APROV.	DATA

CONCEDENTE:

PROponente:

PREFEITURA MUNICIPAL DE CURUÇA/PA
CNPJ: 05.171.939/0001-32
END.: PRAÇA CORONEL HORACIO, 70 - CENTRO
CEP:68.750-000 - (91)3722-1169

Projeto/Unidade/Localização:


AMPLIAÇÃO
E.M.E.F. ARTUR REGINALDO MODESTO DA SILVA
CIDADE DE CURUÇA

Conteúdo:

PROJETO ARQUITETÔNICO
PLANTA GERAL


FOLHA:
05
08

DATA: OUT / 2017 ESCALA: INDICADAS DESENHO: MARCO ANTONIO

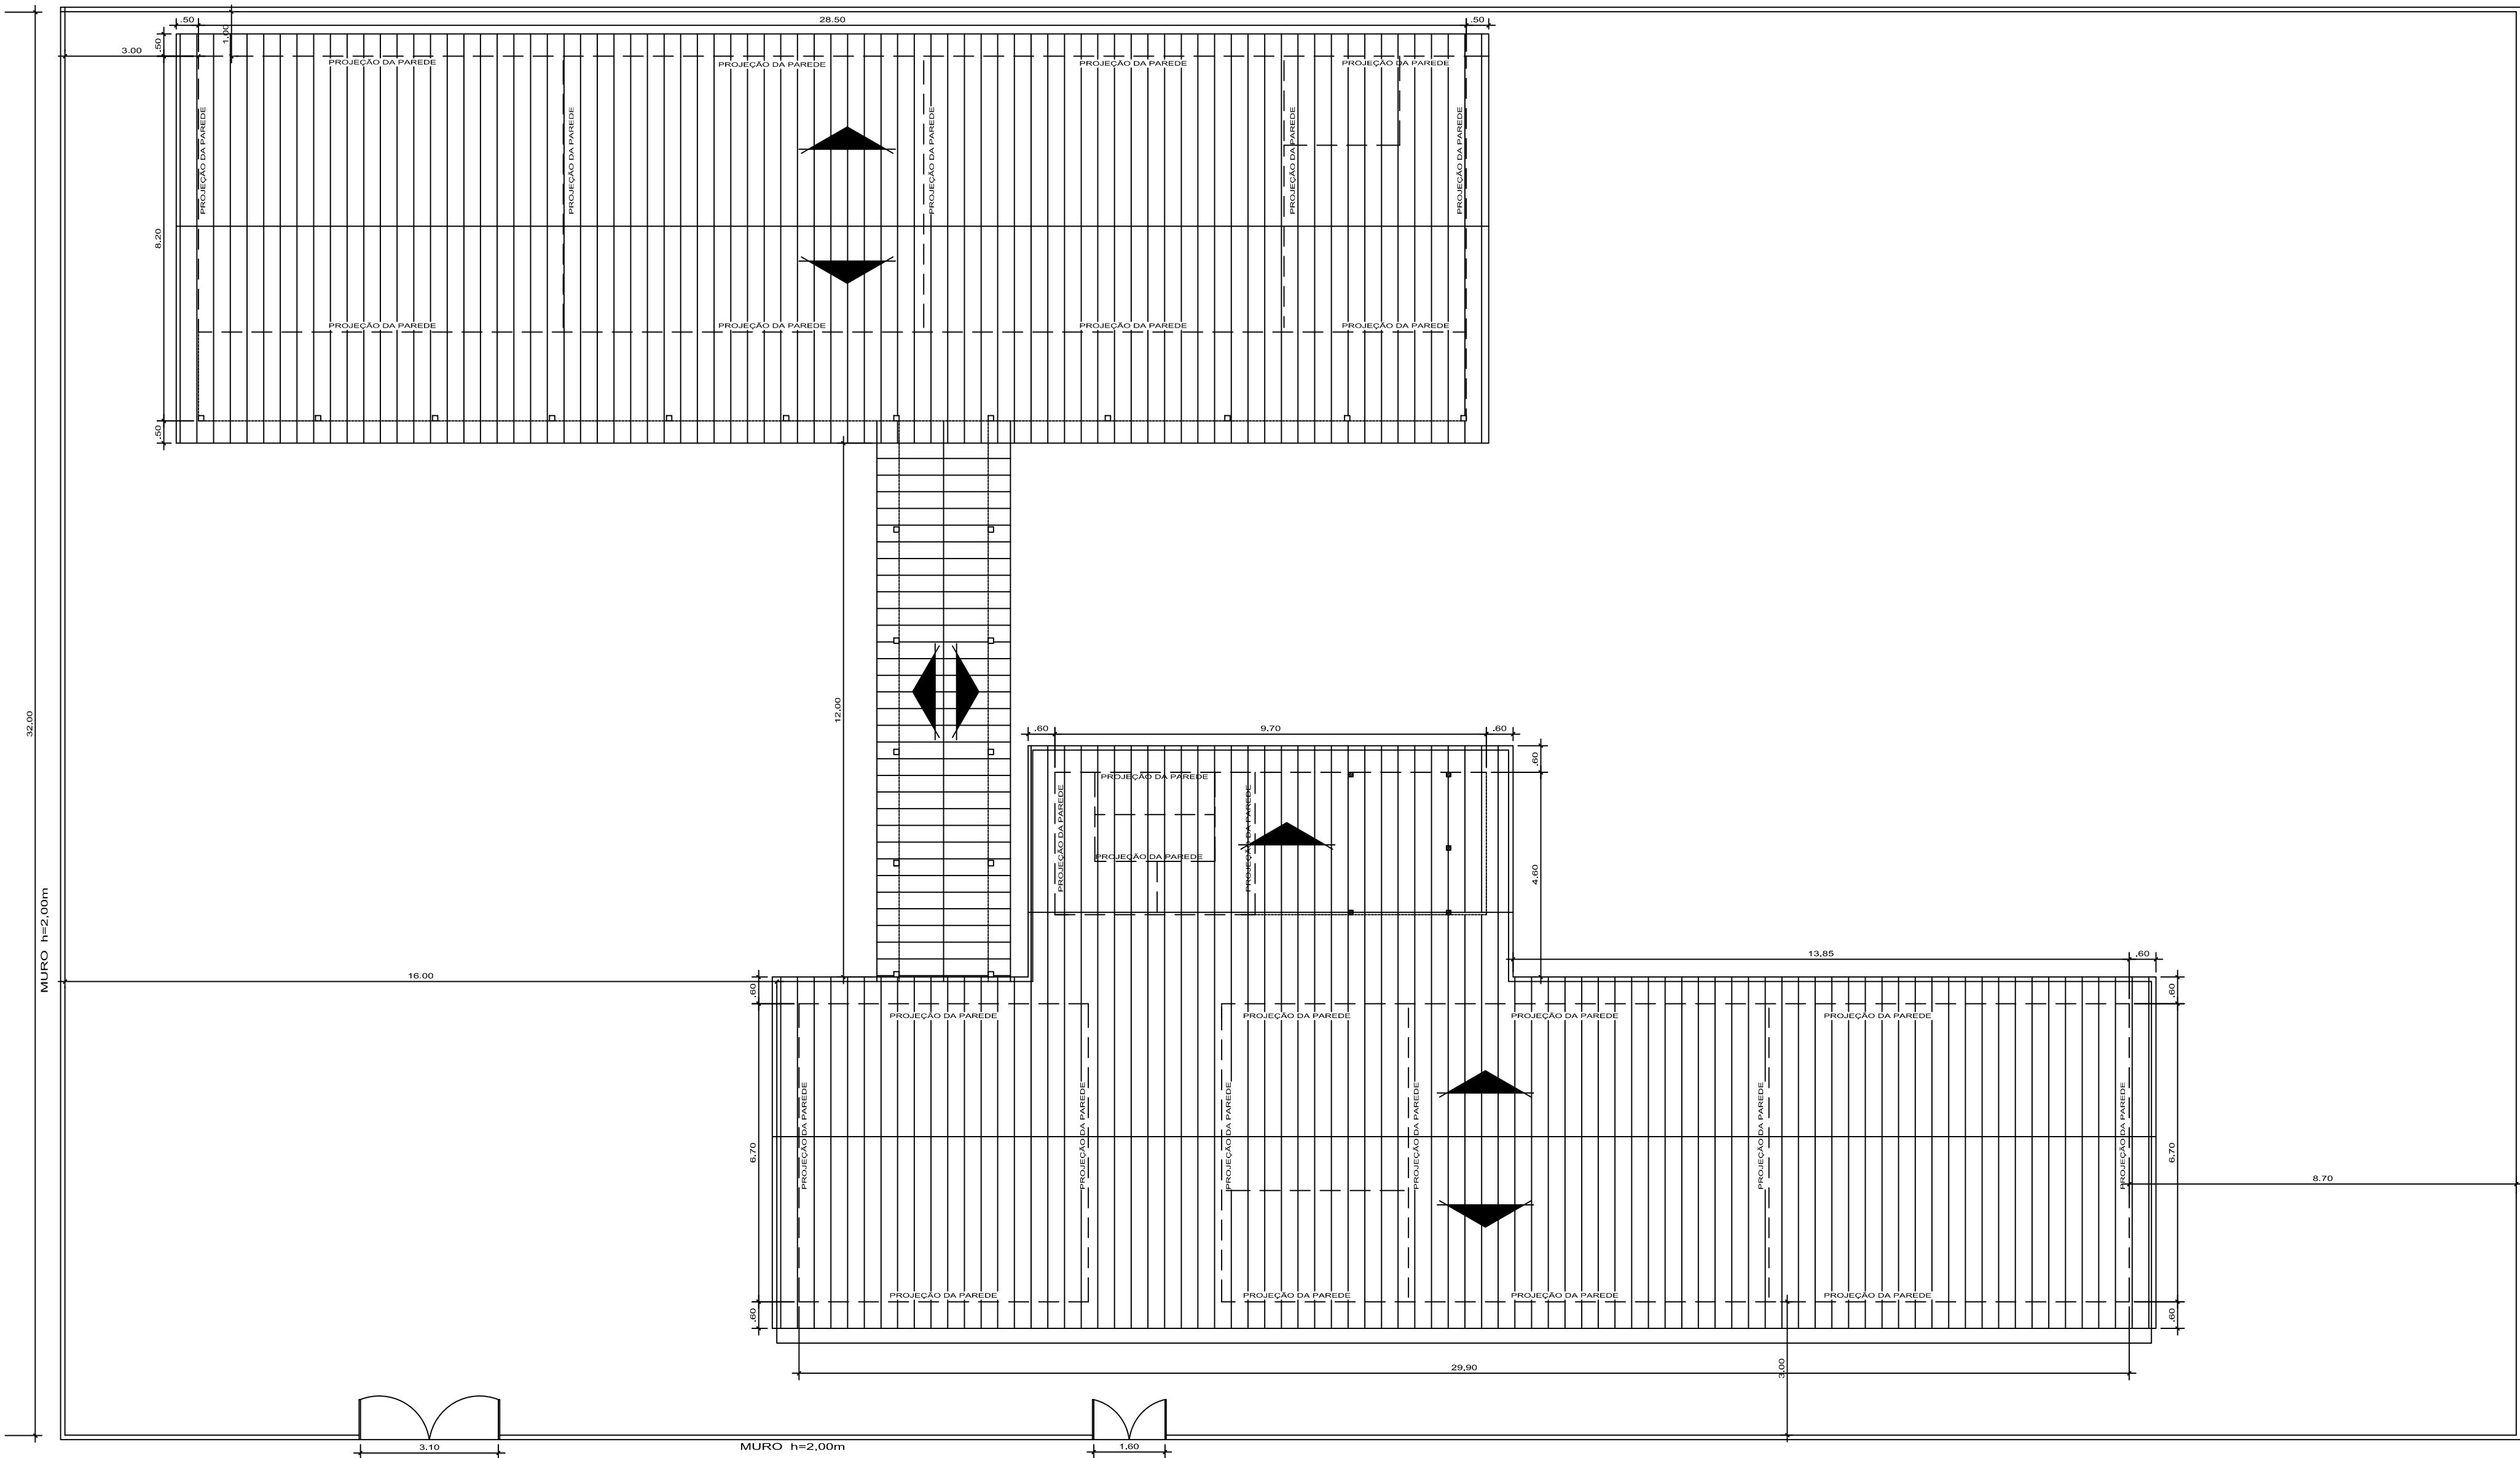

ESCOLA MUNICIPAL ARTUR REGINALDO MODESTO DA SILVA
IMPLANTAÇÃO
escala:.....1:100

ELABORAÇÃO:				
NEWTON ROBERTO ALVES DE CAMPOS ENGº CIVIL CREA/PA: 3299-D				
CÁSSIA CRISTINA DO NASCIMENTO MARINHO ENGº CIVIL CREA : 151584277-0				
APROVADO POR:				
H				
G				
F				
E				
D				
C				
B				
A				
REV.	DESCRIÇÃO DA REVISÃO	EXEC.	APROV.	DATA
CONCEDENTE:				
PROponente:				
PREFEITURA MUNICIPAL DE CURUÇÁ/PA CNPJ: 05.171.939/0001-32 END.: PRAÇA CORONEL HORÁCIO, 70 - CENTRO CEP:68.750-000 - (91)3722-1169				
Projeto/Unidade/Localização:				
AMPLIAÇÃO E.M.E.F. ARTUR REGINALDO MODESTO DA SILVA CIDADE DE CURUÇÁ				
Conteúdo:				Folha:
PROJETO ARQUITETÔNICO IMPLANTAÇÃO				06 08
DATA:	ESCALA:	DESENHO:		
OUT / 2017	INDICADAS	MARCO ANTONIO		

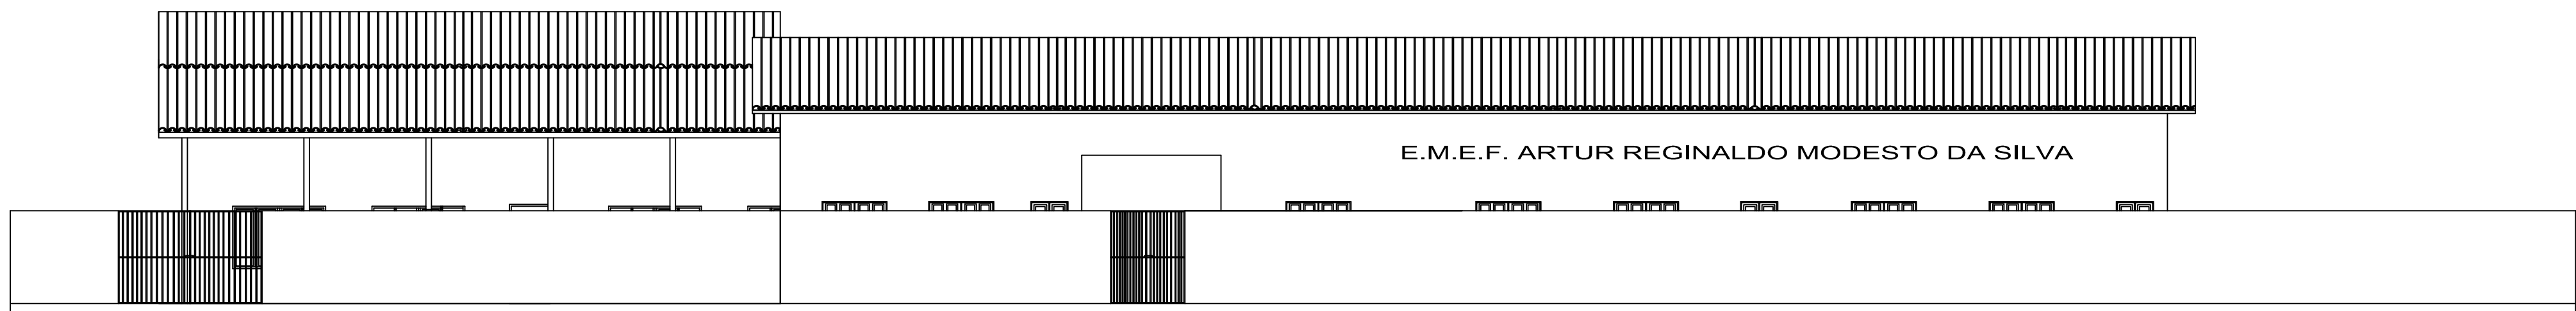


FACHADA PRINCIPAL COMPLETA

escala.....1:100



FACHADA PRINCIPAL COMPLETA

escala.....1:100

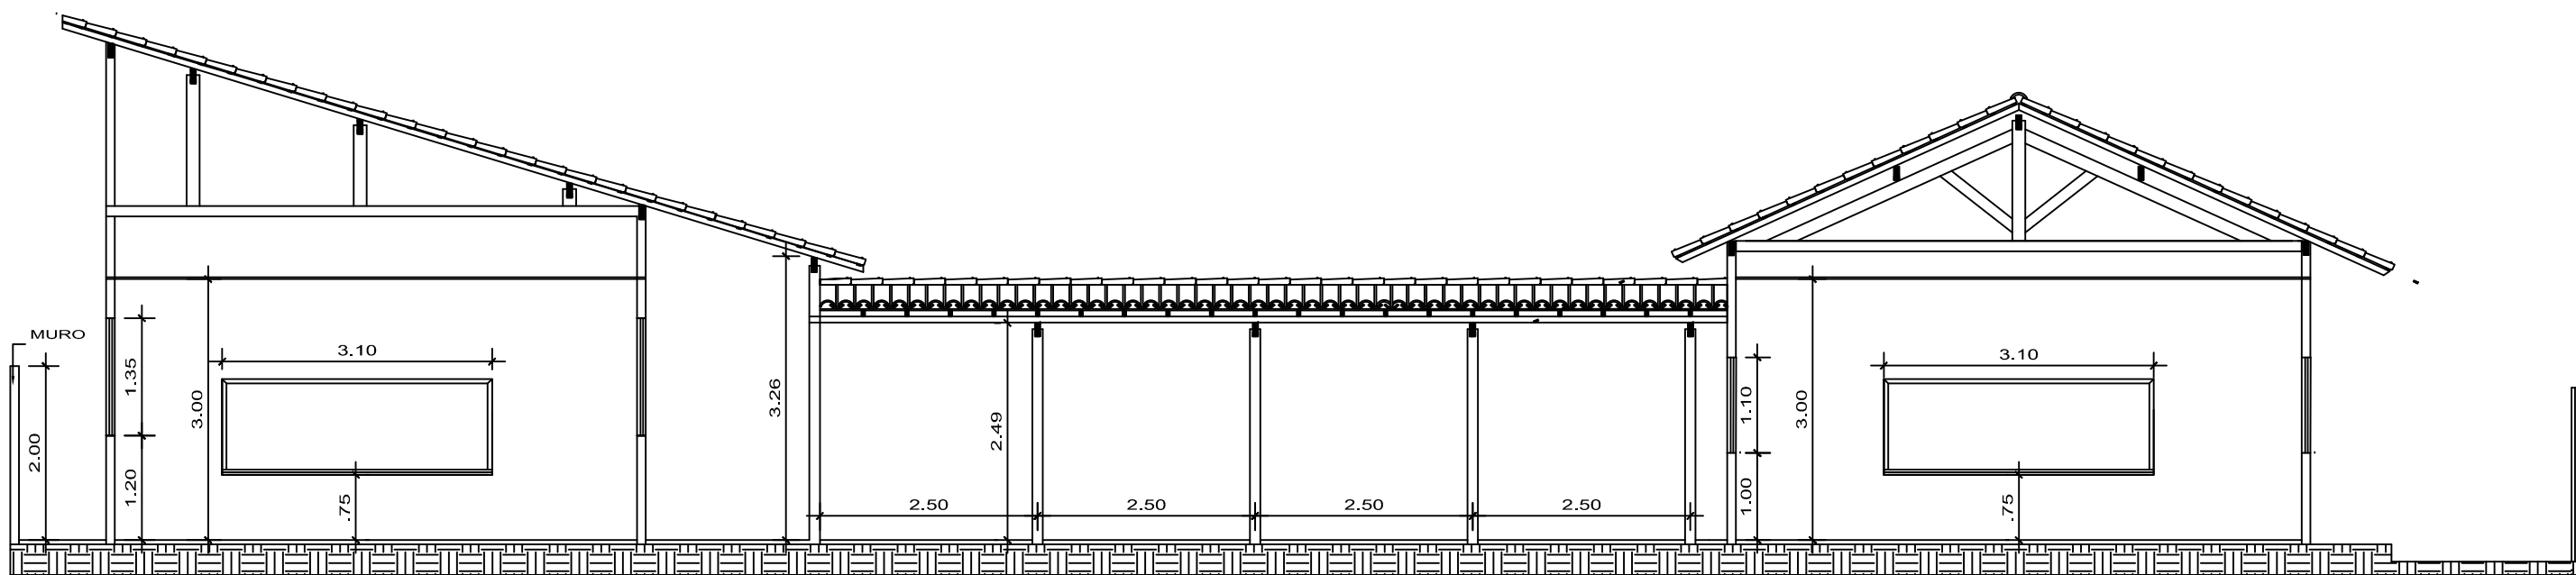

CORTE

escala.....1:75

ELABORAÇÃO:

NEWTON ROBERTO ALVES DE CAMPOS
ENGº CIVIL
CREA/PA: 3299-D

CÁSSIA CRISTINA DO NASCIMENTO MARINHO
ENGº CIVIL
CREA : 151584277-0

APROVADO POR:

H				
G				
F				
E				
D				
C				
B				
A				
REV.	DESCRIÇÃO DA REVISÃO	EXEC.	APROV.	DATA

CONCEDENTE:

PROponente:

PREFEITURA MUNICIPAL DE CURUÇÁ/PA
CNPJ: 05.171.939/0001-32
END.: PRAÇA CORONEL HORÁCIO, 70 - CENTRO
CEP:68.750-000 - (91)3722-1169

PROJETO/UNIDADE/LOCALIZAÇÃO:

LEVANTAMENTO DA SITUAÇÃO ESCOLAR
E.M.E.F. ARTUR REGINALDO MODESTO DA SILVA
CIDADE DE CURUÇÁ

CONTEÚDO:

PROJETO ARQUITETÔNICO
FACHADA E FACHADA LAYOUT
CORTE

FOLHA:

07
08

DATA:


OUT/2017

ESCALA:

INDICADAS

DESENHO:

MARCO ANTONIO

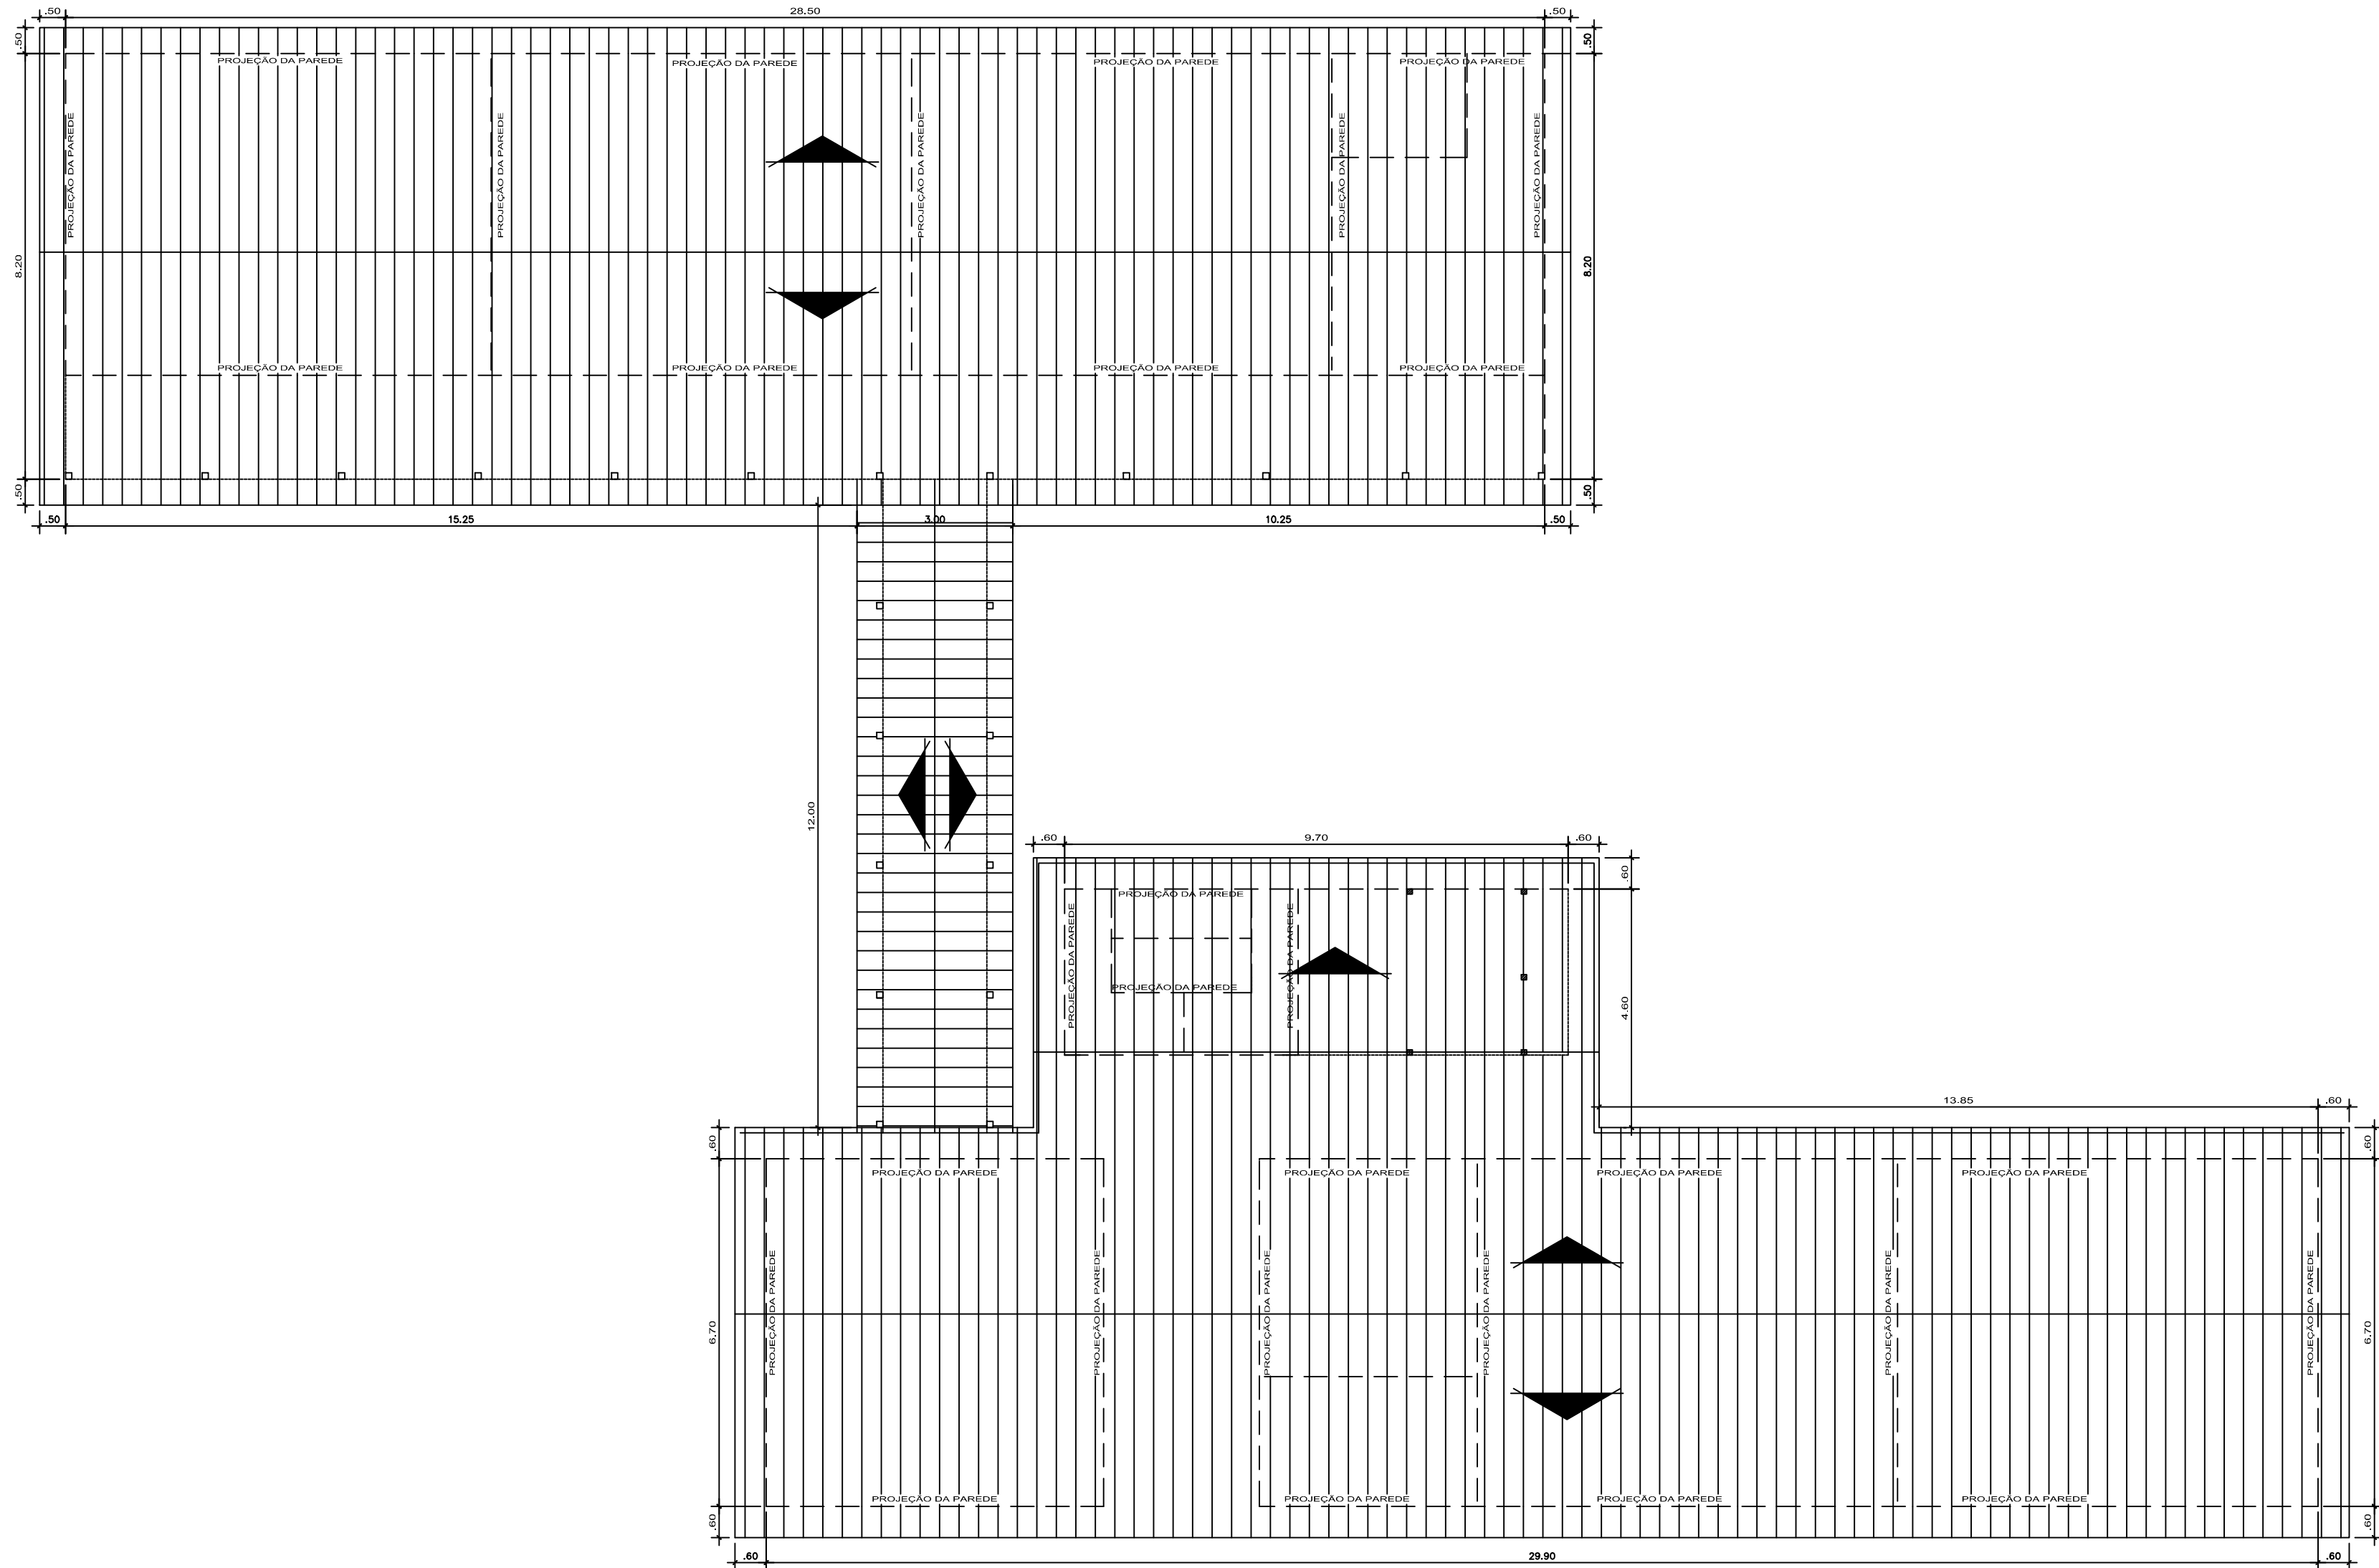

ESCOLA MUNICIPAL ARTUR REGINALDO MODESTO DA SILVA
IMPLANTAÇÃO
PROJETO: 05.171.939/0001-32

ELABORAÇÃO:			
NEWTON ROBERTO ALVES DE CAMPOS ENGº CIVIL CREA/PA: 3299-D			
CÁSSIA CRISTINA DO NASCIMENTO MARINHO ENGº CIVIL CREA : 151584277-0			
APROVADO POR:			
H			
G			
F			
E			
D			
C			
B			
A			
REV.	DESCRIÇÃO DA REVISÃO	EXEC.	APROV.
CONCEDENTE:			
PROPOSTANTE:			
PREFEITURA MUNICIPAL DE CURUÇÁ/PA CNPJ: 05.171.939/0001-32 END.: PRAÇA CORONEL HORÁCIO, 70 - CENTRO CEP:68.750-000 - (91)3722-1169			
PROJETO/UNIDADE/LOCALIZAÇÃO:			
AMPLIAÇÃO E.M.E.F. ARTUR REGINALDO MODESTO DA SILVA CIDADE DE CURUÇÁ			
CONTEÚDO:			
PROJETO ARQUITETÔNICO COBERTURA GERAL DA ESCOLA			
FOLHA:			
08 08			
DATA:			
OUT / 2017			
ESCALA:			
INDICADAS			
DESENHO:			
MARCO ANTONIO			