



PLANTA BAIXA
ESCALA 1:25

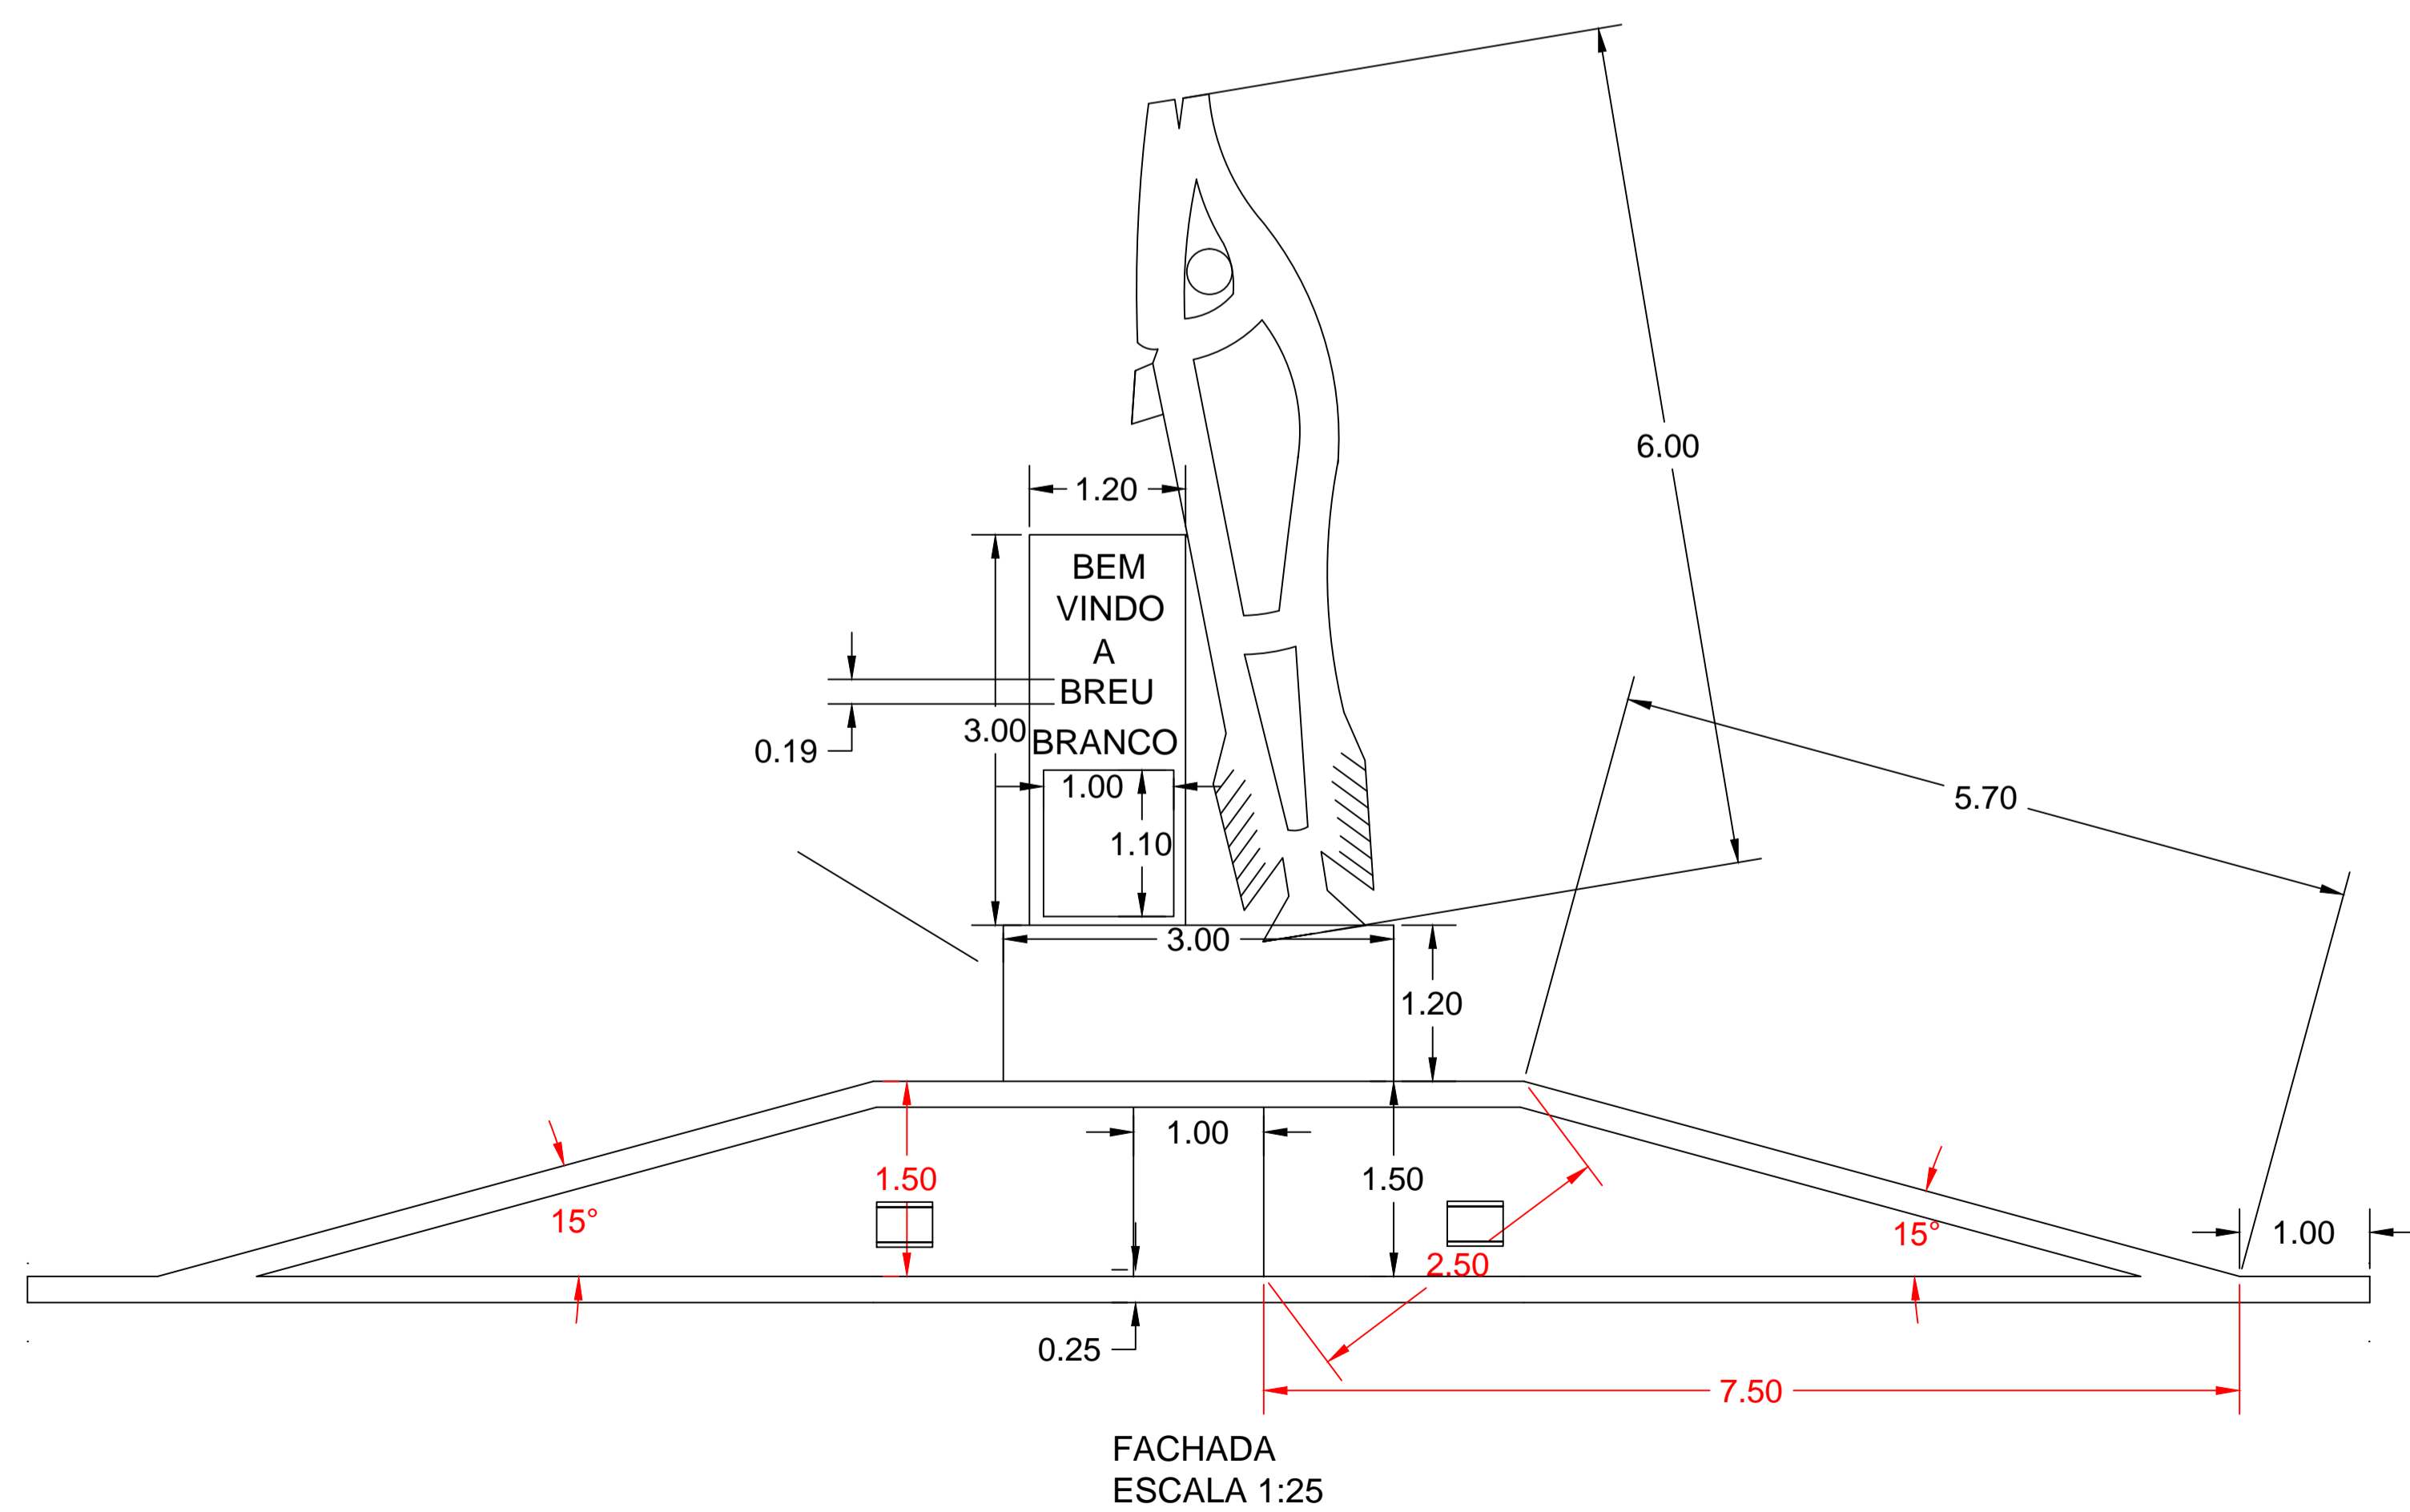

	PREFEITURA MUNICIPAL DE BREU BRANCO	
	ROTATORIA DA ENTRADA	
	DISCRIMINAÇÃO:	PLANTA BAIXA E DETALHAMENTO
	PROPRIETÁRIO:	ADIMILSON MEZZOMO PREFEITO MUNICIPAL
ENQ ^o RESP:	Felipe Mesquita ENG ^o , CREA-pa 151303390-5	DATA: 23/11 ESCALA: 1/50 CADISTA: Felipe Mesquita
PROPRIETÁRIO:	PREFEITURA DE BREU BRANCO	PRANCHA: 01/01