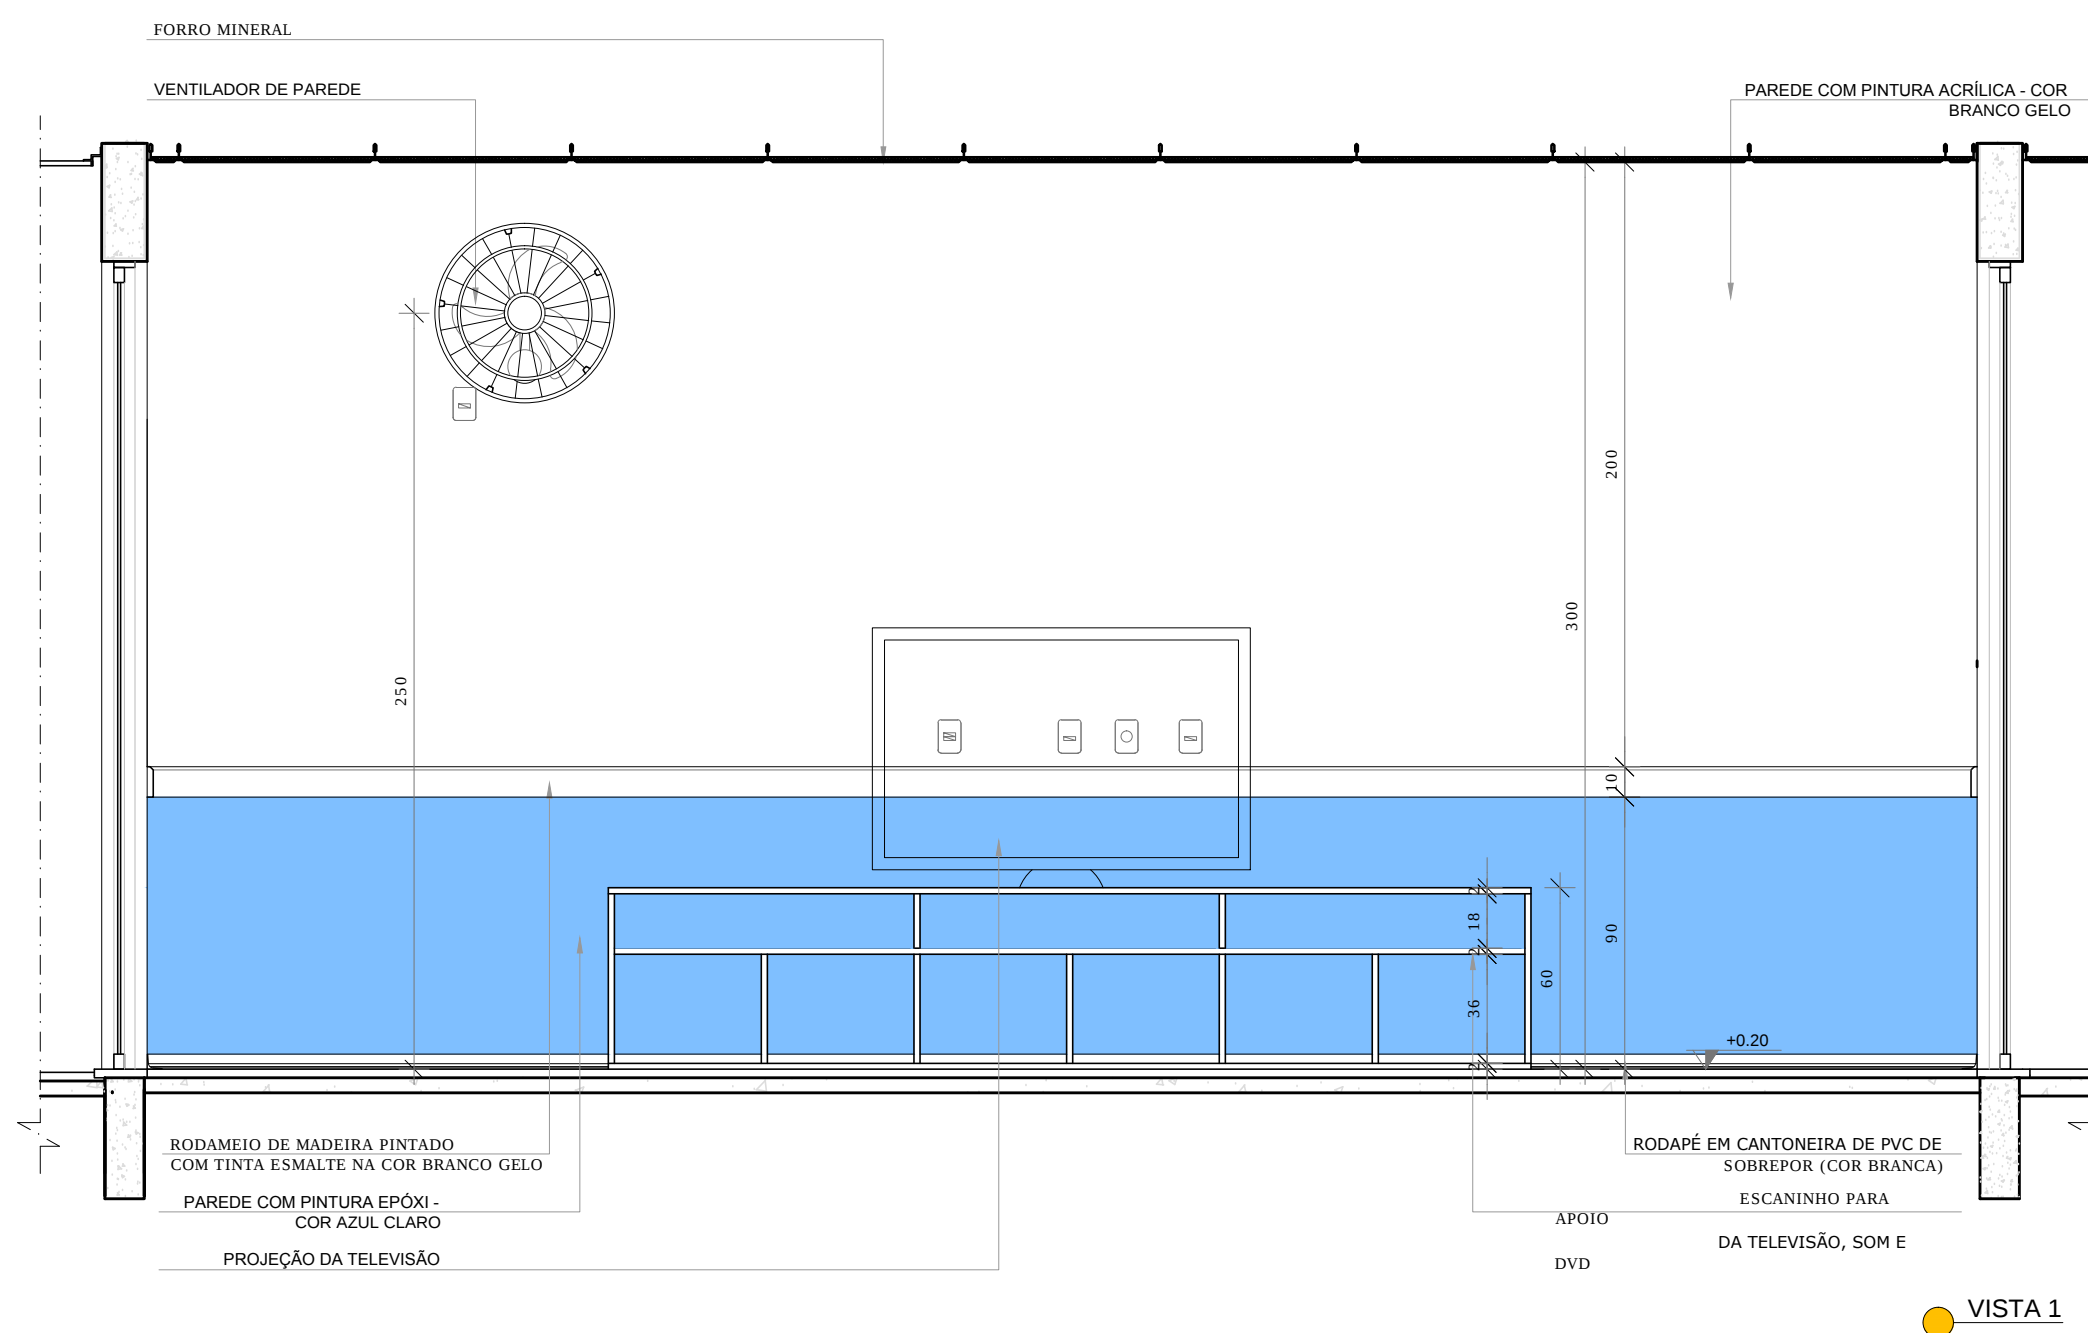


[illegible]

 PLANTA BAIXA

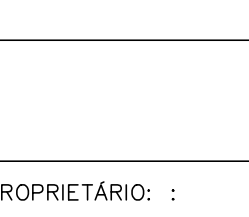
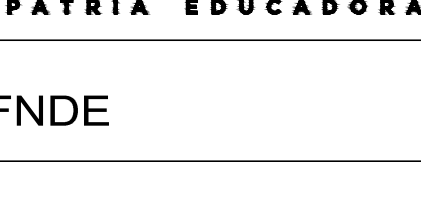


- PLANILHA DE QUANTITATIVOS-
- MEMORIAL DESCRITIVO E ESPECIFICAÇÕES TÉCNICAS

LEGENDA:	
 	INDICAÇÃO NÍVEIS PLANTA E CORTE
	INDICAÇÃO DE CORTES
	INDICAÇÃO DE FACHADAS
	INDICAÇÃO DE PORTAS E JANELAS
	INDICAÇÃO DE VISTAS
	ESPECIFICAÇÕES DE MATERIAIS
	INDICAÇÃO DE EIXOS
	INDICAÇÃO DE ELEMENTOS (BANCADAS, PRATELEIRAS E ETC.)



CROQUI DE REFERÊNCIA

 FNEDE <i>Fundo Nacional de Desenvolvimento da Educação</i>	Ministério da Educação	 GOVERNO FEDERAL BRASIL PÁTRIA EDUCADORA				
PROJETO PADRÃO - FNDE						
PROPRIETÁRIO: :						
ENDEREÇO:						
MUNICÍPIO – UF:						
PROPRIETÁRIO _____						
RESP. TÉCNICO _____ CREA _____						
AUTOR DO PROJETO _____ CAU _____						
DLFO	CREA					
	RA					
OBSERVAÇÕES:						
PROJETO EXECUTIVO						
PROGRAMA PROINFÂNCIA - PROJETO TIPO 1						
PROJETO DE ARQUITETURA						
COORDENAÇÃO CGEST - Coordenação Geral de Infraestrutura Educacional	AMPLIAÇÃO DO BLOCO B SALA MULTIUSO	ARQ				
FORMATO A1(841x594)	<table border="1" style="width: 100%; border-collapse: collapse;"> <tr> <td style="width: 50%; padding: 2px;">REVISÃO R.00</td> <td style="width: 50%; padding: 2px;">ESCALA 1/25</td> </tr> <tr> <td colspan="2" style="padding: 2px;">DATA EMISSÃO JUNHO/2015</td> </tr> </table>	REVISÃO R.00	ESCALA 1/25	DATA EMISSÃO JUNHO/2015		PRANCHA 35/35
REVISÃO R.00	ESCALA 1/25					
DATA EMISSÃO JUNHO/2015						