


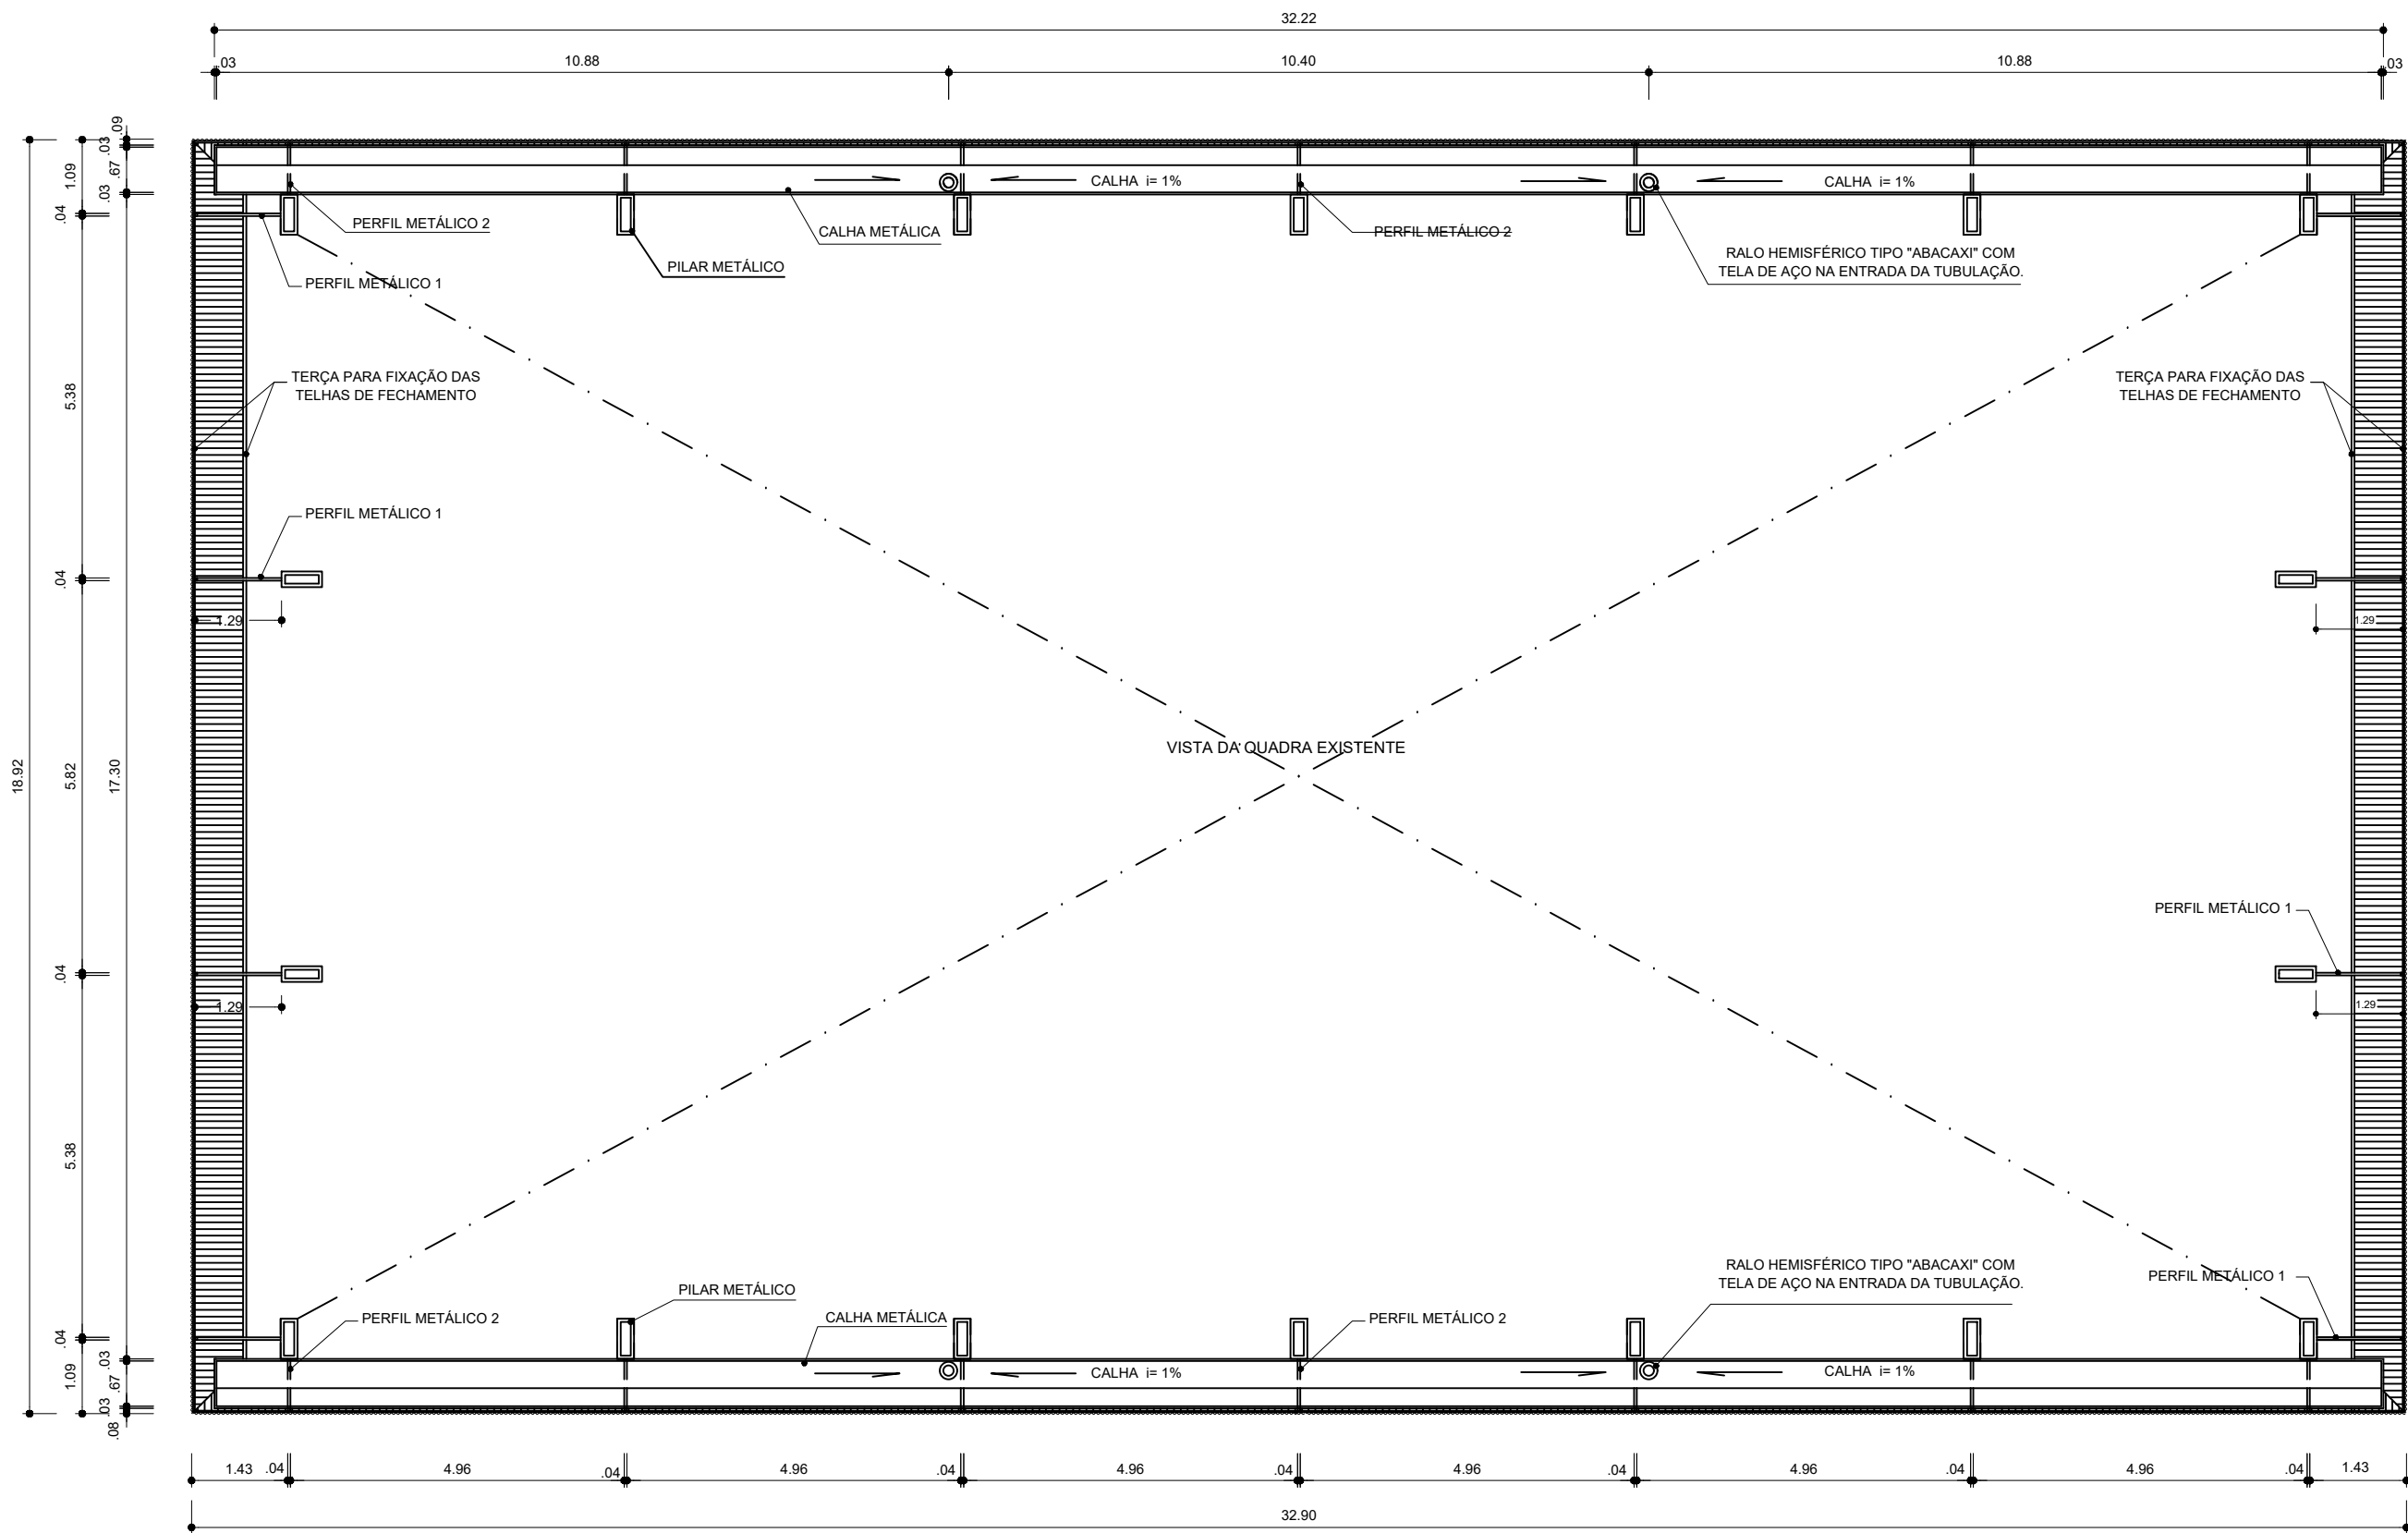

ARQ 07/07 PLANTA BAIXA NO NÍVEL DA CALHA
ESCALA 1/ 100

GOVERNO FEDERAL BRASIL PAÍS RICO É PAÍS SEM POBREZA Ministério da Educação FNDE Fundo Nacional de Desenvolvimento da Educação			
PROJETO PADRÃO - FNDE			
MUNICÍPIO – UF: BANNACH - PA			
PROPRIETÁRIO: PREFEITURA MUNICIPAL DE BANNACH			
ENDEREÇO: PISTA BRANCA			
PROPRIETÁRIO PREFEITURA MUNICIPAL DE BANNACH			
RESP. TÉCNICO LÚCIO F. S. NEIVA CREA 200.131 D - TO			
DLFO		CREA	
		RA	
OBSERVAÇÕES:			
COBERTURA DE QUADRA PEQUENA			
PROJETO ARQUITETÔNICO			
COORDENAÇÃO CGEST - Coordenação Geral de Infraestrutura Educacional		COBERTURA DE QUADRA PEQUENA PLANTA BAIXA NO NÍVEL DA CALHA	
FORMATO A2 (594 X 420)		REVISÃO R.01 R.00 R.00	ESCALA 1/100 DATA EMISSÃO DEZEMBRO/2014
		PRANCHA 05/05	