



VISTA FRONTAL DO PÓRTICO - CIDADE
ESCALA - 1:50

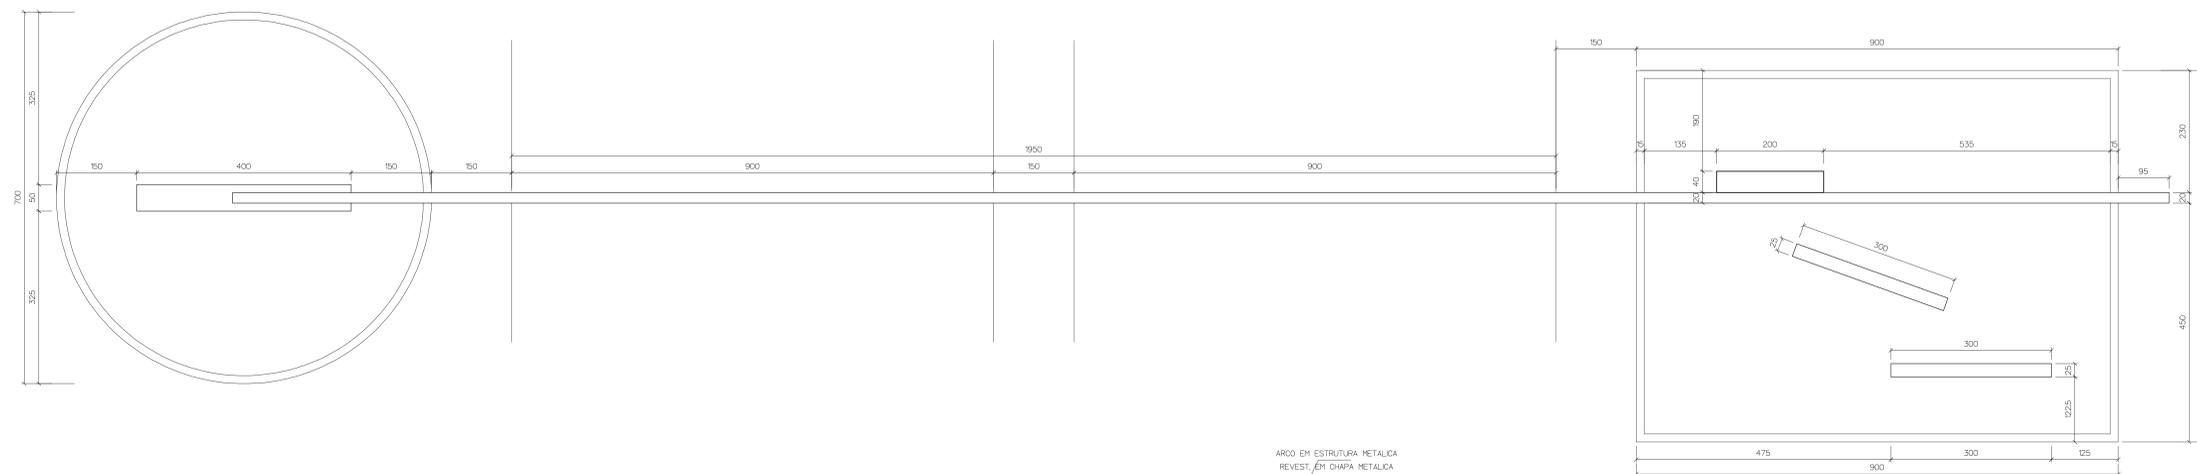

PLANTA BAIXA DO PÓRTICO - DA CIDADE
ESCALA - 1:50

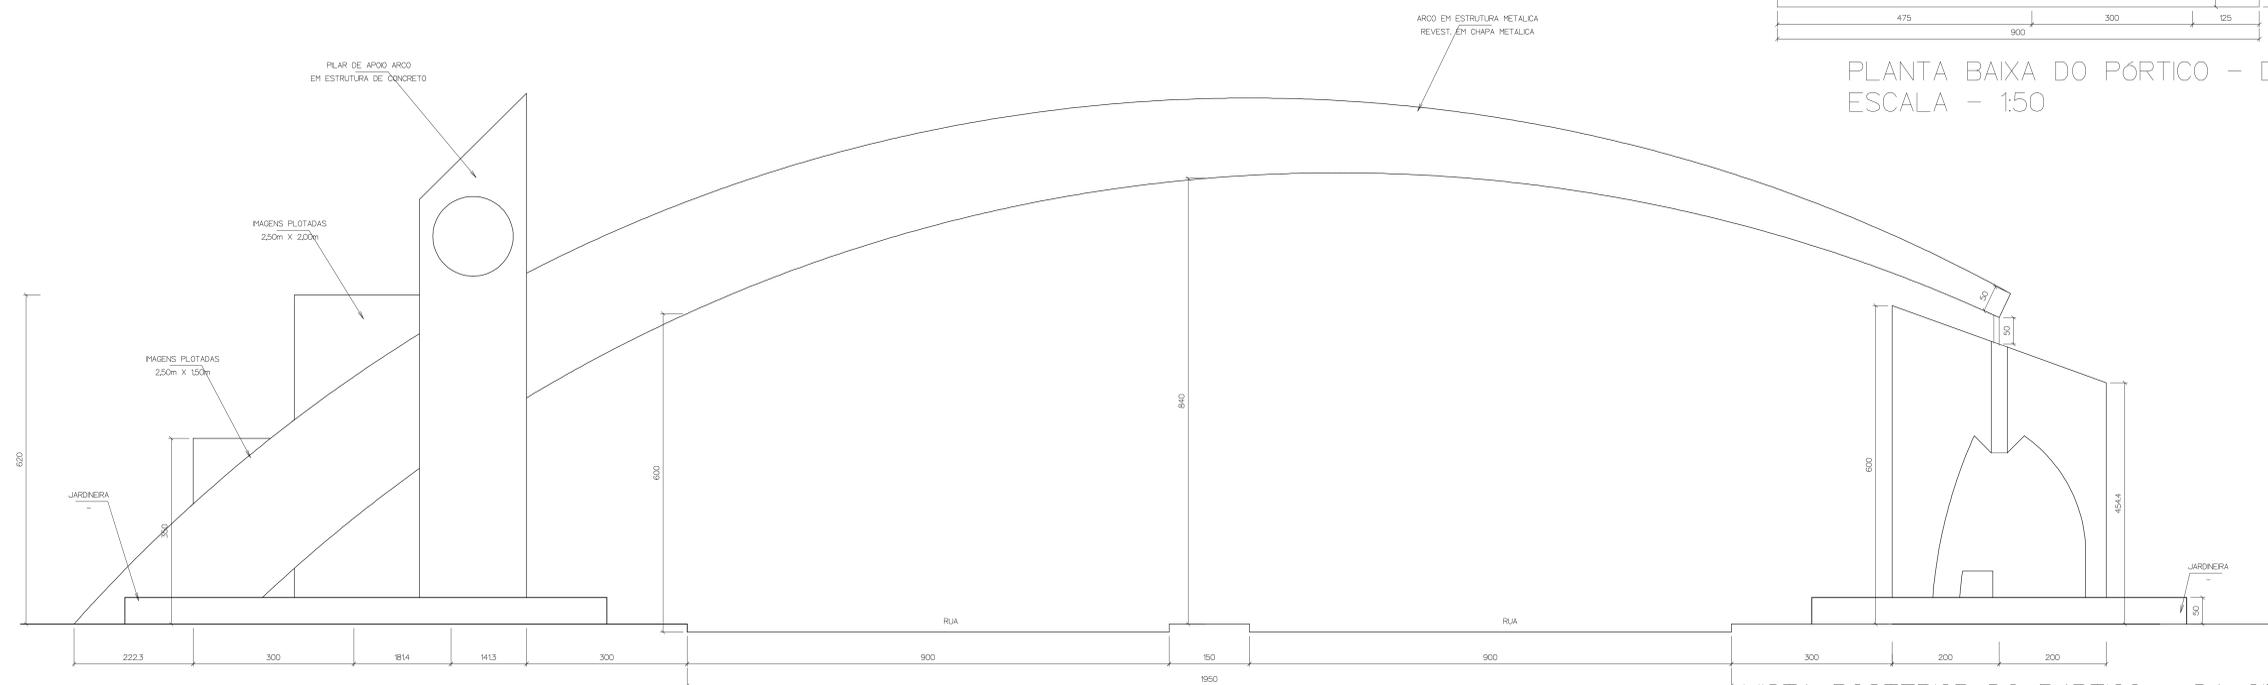

VISTA POSTERIOR DO PÓRTICO - DA CIDADE
ESCALA - 1:50

PREFEITURA MUNICIPAL DE PIÇARRA ADM. WAGNE MACHADO			
PROJETO DE ARQUITETURA - PÓRTICO 01 (PIÇARRA) AVENIDA ARAGUAIA - CENTRO - PIÇARRA (PA)			
APROVAÇÕES:			
AUTOR DO PROJETO:			
HONÓRIO AIRES DA SILVA NETO CAU A 24.662-6 - ARQUITETO E URBANISTA			
CONTEÚDO:			
PLANTA BAIXA E VISTAS DO PÓRTICO 01			
ESCALA:	INDICADA	DATA:	JANEIRO/2014
OPERADOR CAD:		ÁREAS:	MP
		PRONOME:	
			1/3