

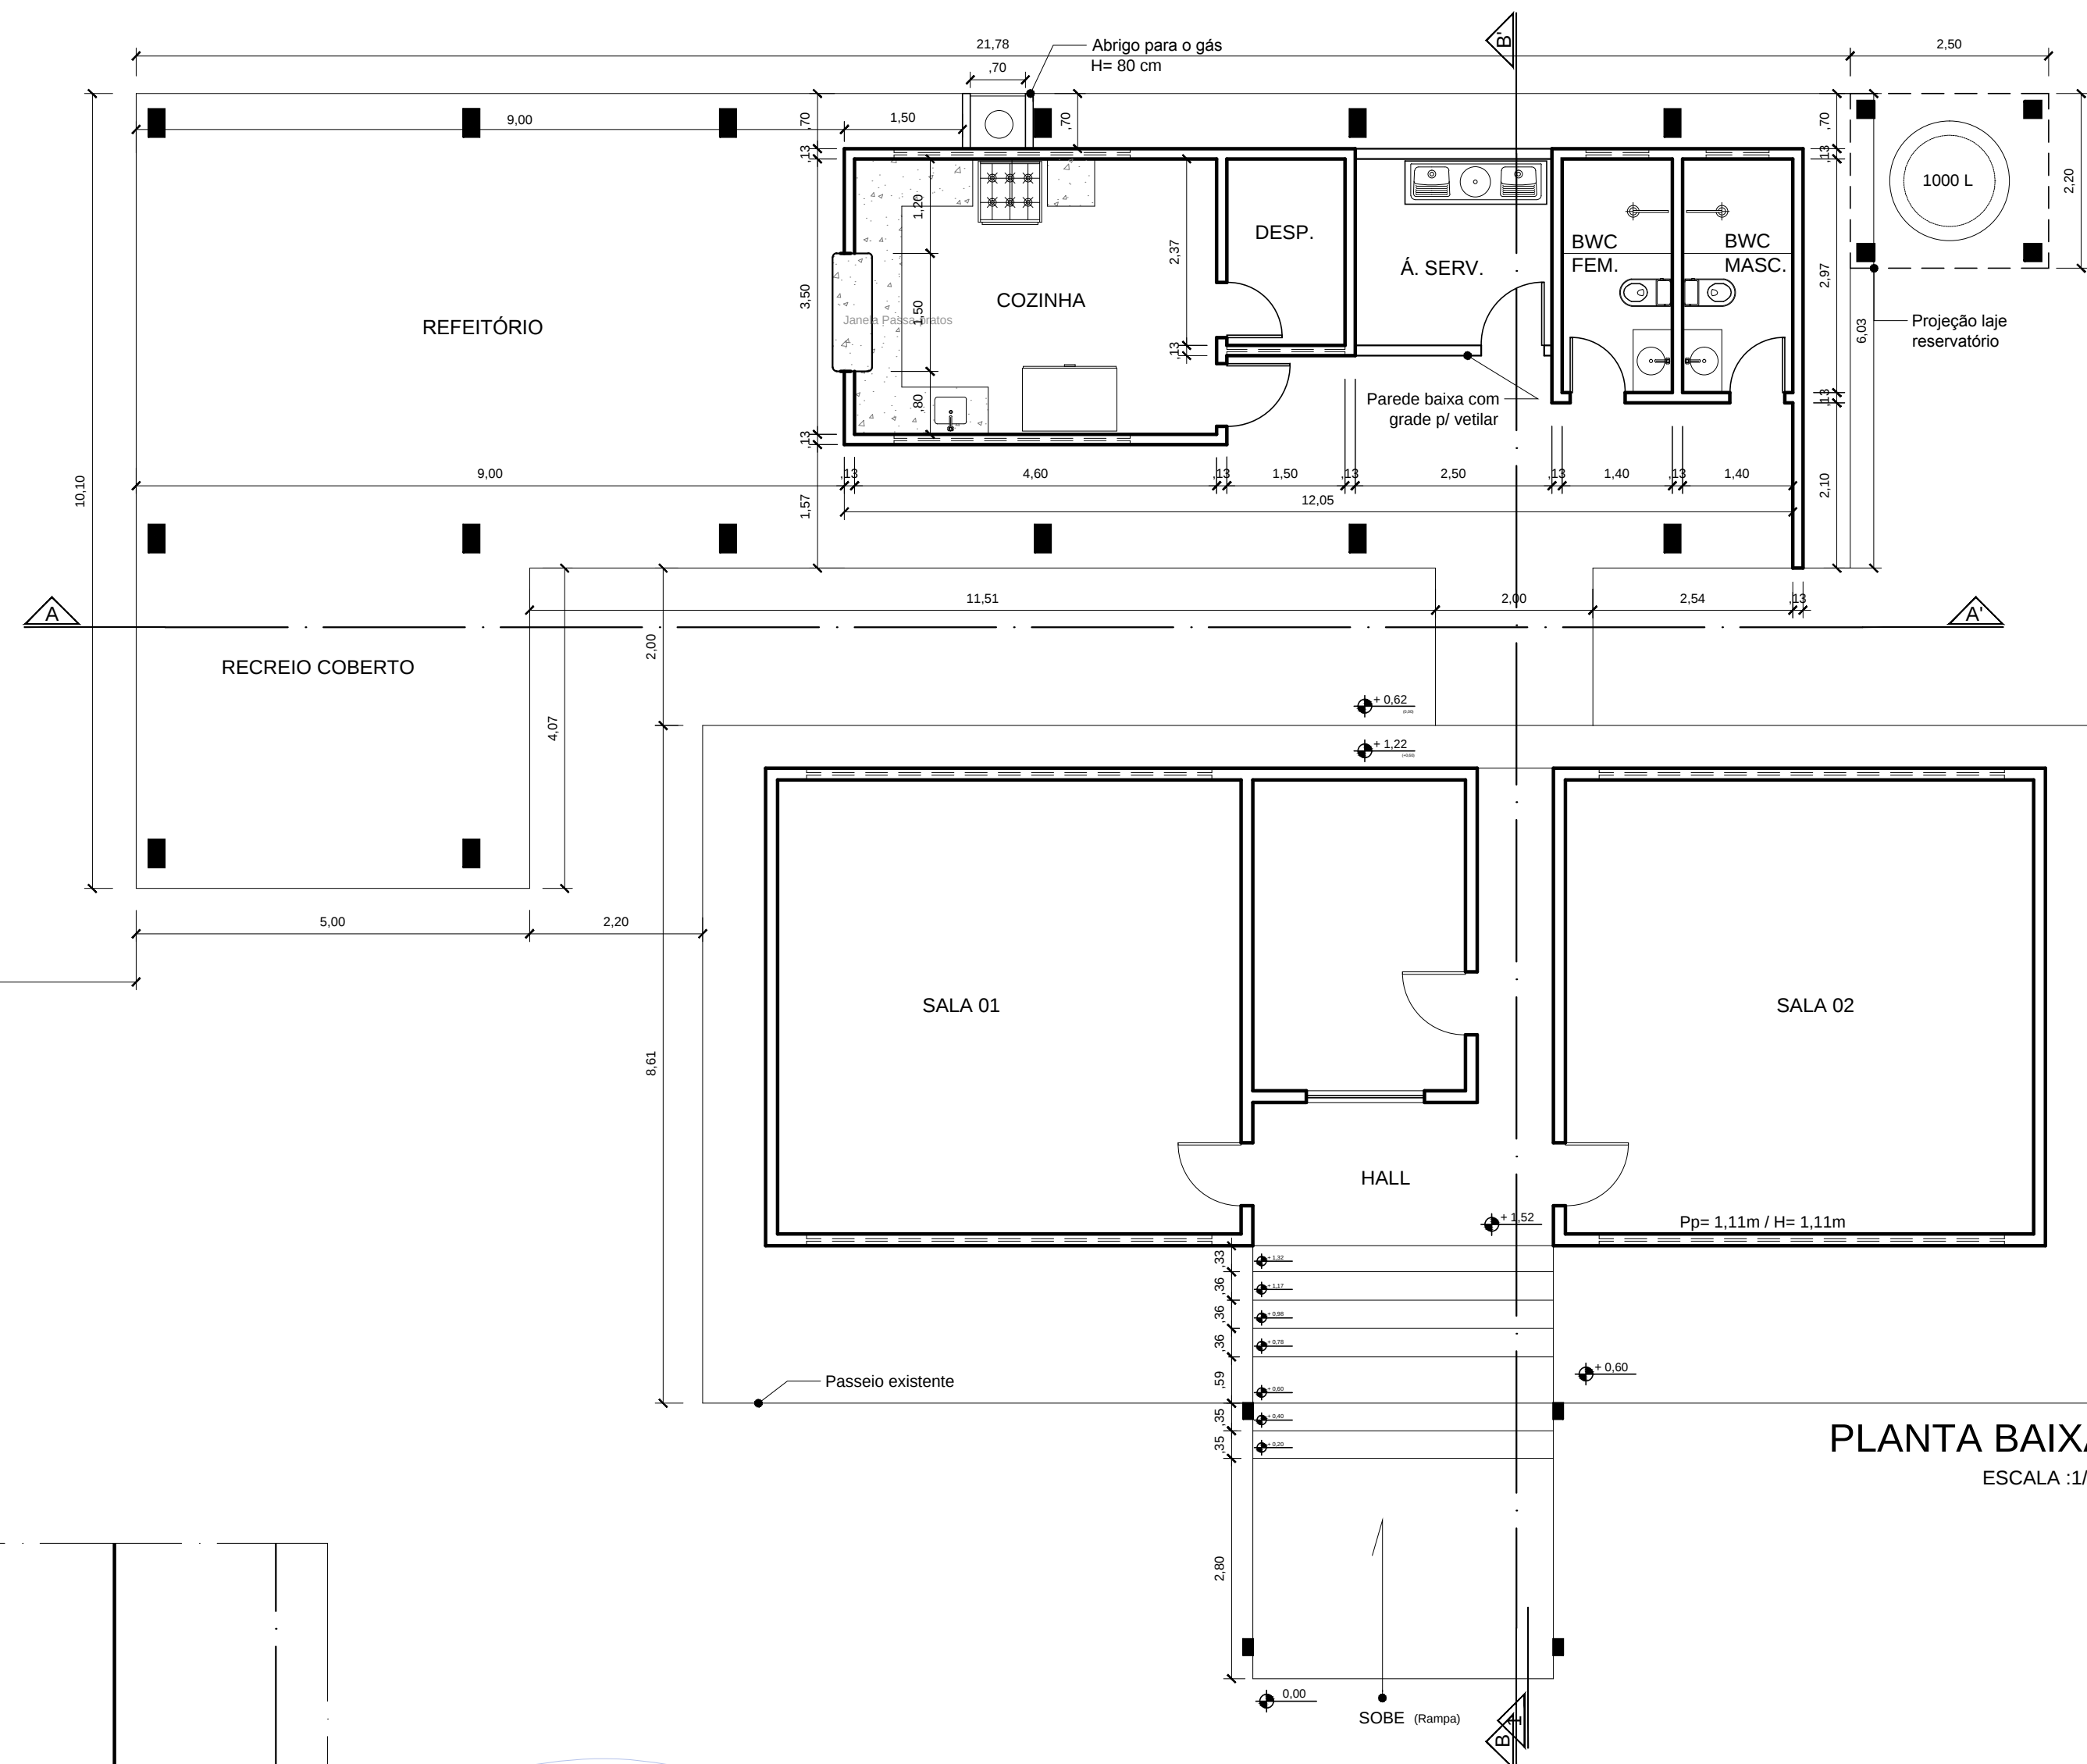


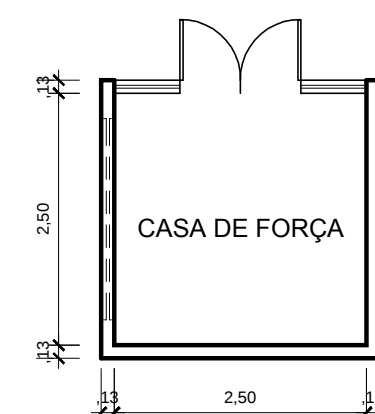

PLANTA BAIXA
ESCALA :1/75

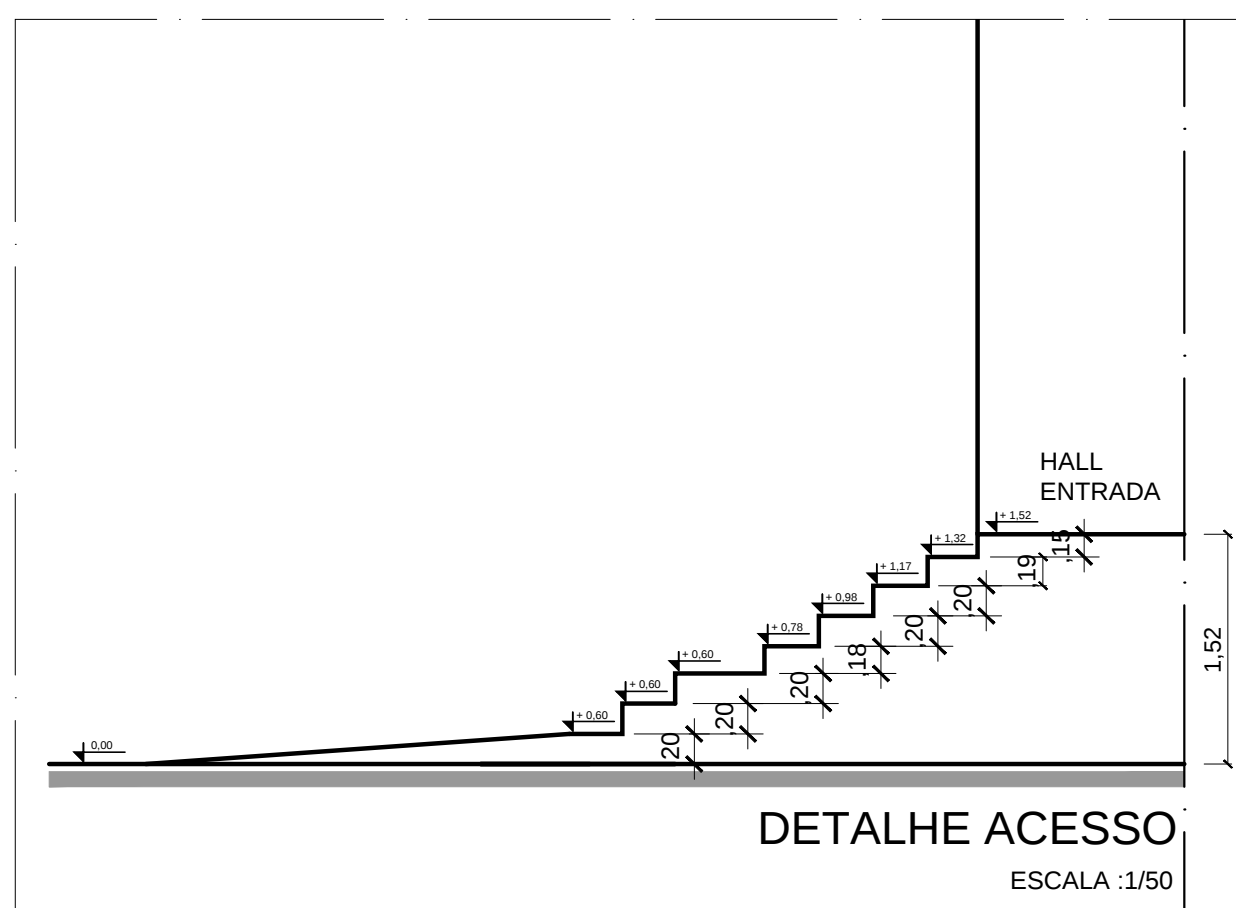

PREFEITURA MUNICIPAL DE VITÓRIA DO XINGÚ
SECRETARIA MUNICIPAL DE OBRAS
DEPARTAMENTO DE ENGENHARIA E ARQUITETURA

PROJETO	REFORMA E AMPLIAÇÃO EMEF BOM JESUS	
PROPRIETÁRIO	PREFEITURA MUNICIPAL DE VITÓRIA DO XINGU / PA	
END. DA OBRA	COMUNIDADE DO GUARÁ - VITÓRIA DO XINGU / PA	
ASSUNTO	PLANTA BAIXA	
RESP. TÉCNICO	ARQ. ^a KARESSA BEZERRA	
ESCALA	1/75	ÁREA DE INTERVENÇÃO: 180,08 m²
DATA	JUNHO 2015	

03
/ 04