


Planta Baixa da pista
escala: 1/750

Planta de sinalização
escala: 1/500

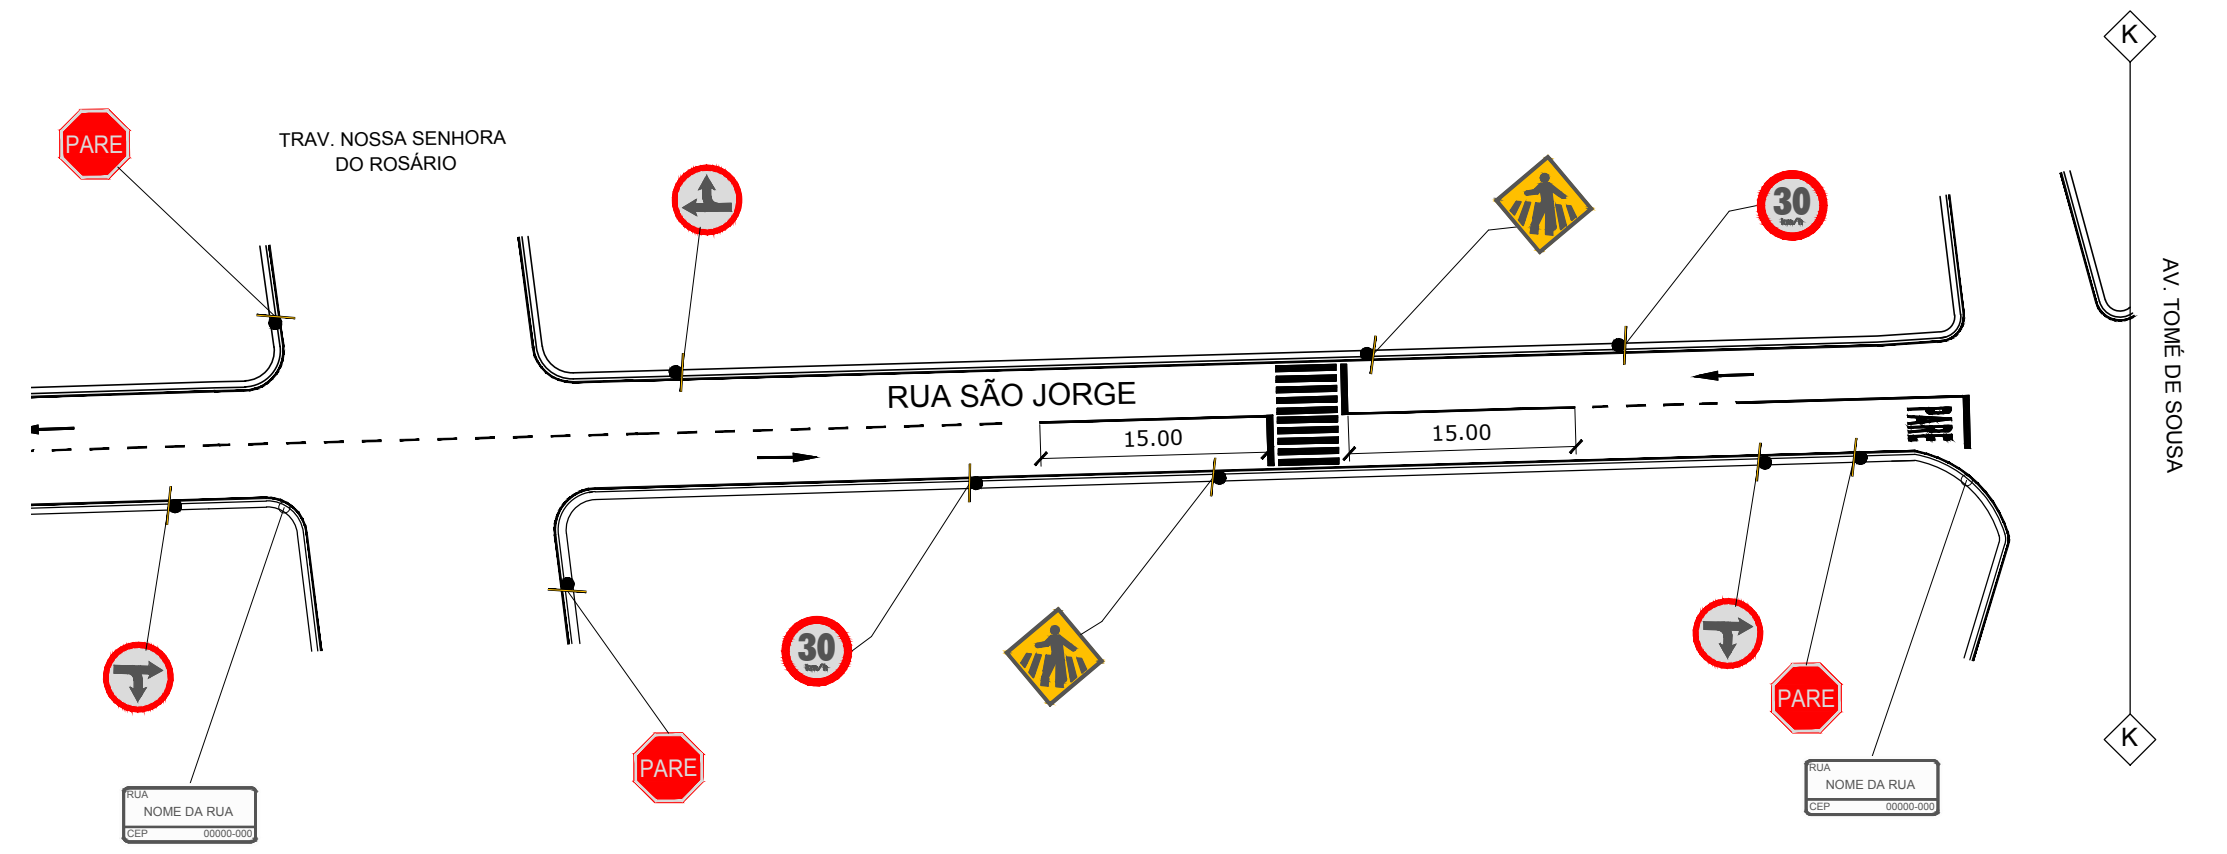

SINAIS DE REGULAMENTAÇÃO

RD1 - REGULAMENTAÇÃO

CORES: Tarja circular vermelha
Símbolo Preto
Fundo Branco
Verso Preto

RD2 - PROIBIÇÃO

CORES: Tarja circular e diagonal vermelha
Fundo Branco
Verso Preto

R-6a

Medidas da seta conforme página 46 do Anexo do Manual de Sinalização do DNIT

R-19

Medidas da seta conforme página 46 do Anexo do Manual de Sinalização do DNIT

PLACAS DE IDENTIFICAÇÃO

RUA
NOME DA RUA
CEP 00000-000

Forma Cor

Forma	Cor
Retângulo	Preto
Retângulo	Preto
Retângulo	Preto
Retângulo	Preto
Retângulo	Preto
Retângulo	Preto

SINAIS DE ADVERTÊNCIA

CORES: Tarjas Pretas
Símbolo Preto
Fundo Amarelo
O verso da placa será pintado de Preto

A-32

Medidas do desenho conforme página 105 do Anexo do Manual de Sinalização do DNIT

FAIXA DE TRAVESSIA DE DE PEDESTRE

VELOCIDADE
v (km/h)

LAGURA DA LINHA - l (m)

TRAÇO - t (m)

ESPAÇAMENTO - e (m)

v < 60 0.10 2.00 4.00

DETALHE DE LINHA EIXO

Tinta: HOT SPRAY
Cor: BRANCO

PLACAS SINALIZAÇÃO VERTICAL

TIPO	COD.	QUANT.
PARE	R-1	05
SIGA EM FRENTE OU À DIREITA	R-25d	06
IDENTIFICAÇÃO	-	03
VELOCIDADE MÁXIMA PERMITIDA	R-19	06
PASSAGEM SINALIZADA DE PEDESTRES	A-32b	02

PREFEITURA DE SANTARÉM

SECRETARIA MUNICIPAL DE INFRAESTRUTURA

ADMINISTRAÇÃO
FRANCISCO NÉLIO AGUIAR DA SILVA

SECRETARIO DE INFRAESTRUTURA:
ENG. CIVIL DANIEL GUIMARÃES SIMÕES

ASSUNTO
SINALIZAÇÃO (2ª REPROGRAMAÇÃO)

RUA SÃO JORGE - TRECHO ENTRE RUA JADER BARBALHO E AV. TOMÉ DE SOUSA

PROJETO: SINALIZAÇÃO
LOCAL: RUA SÃO JORGE
PROPRIETÁRIO: Prefeitura Municipal de Santarém

CONTRATO 336.926.92/2010
ART. PA 20170179105
DATA 04/2017
REVISÃO 02

EQUIPE TÉCNICA
Engº Eduardo Araújo
Engº Sâmela Araújo
Cad. Anderson Camero

ESCALAS
INDICADA

DESENHO(S)
PLANTA BAIXA E DETALHES

ÁREA
ÁREA DO TERRENO:
ÁREA DA CONST.:
TX DE OCUPAÇÃO:
ÍNDICE DE APROV.:

FOLHA SINALIZAÇÃO
06/10