




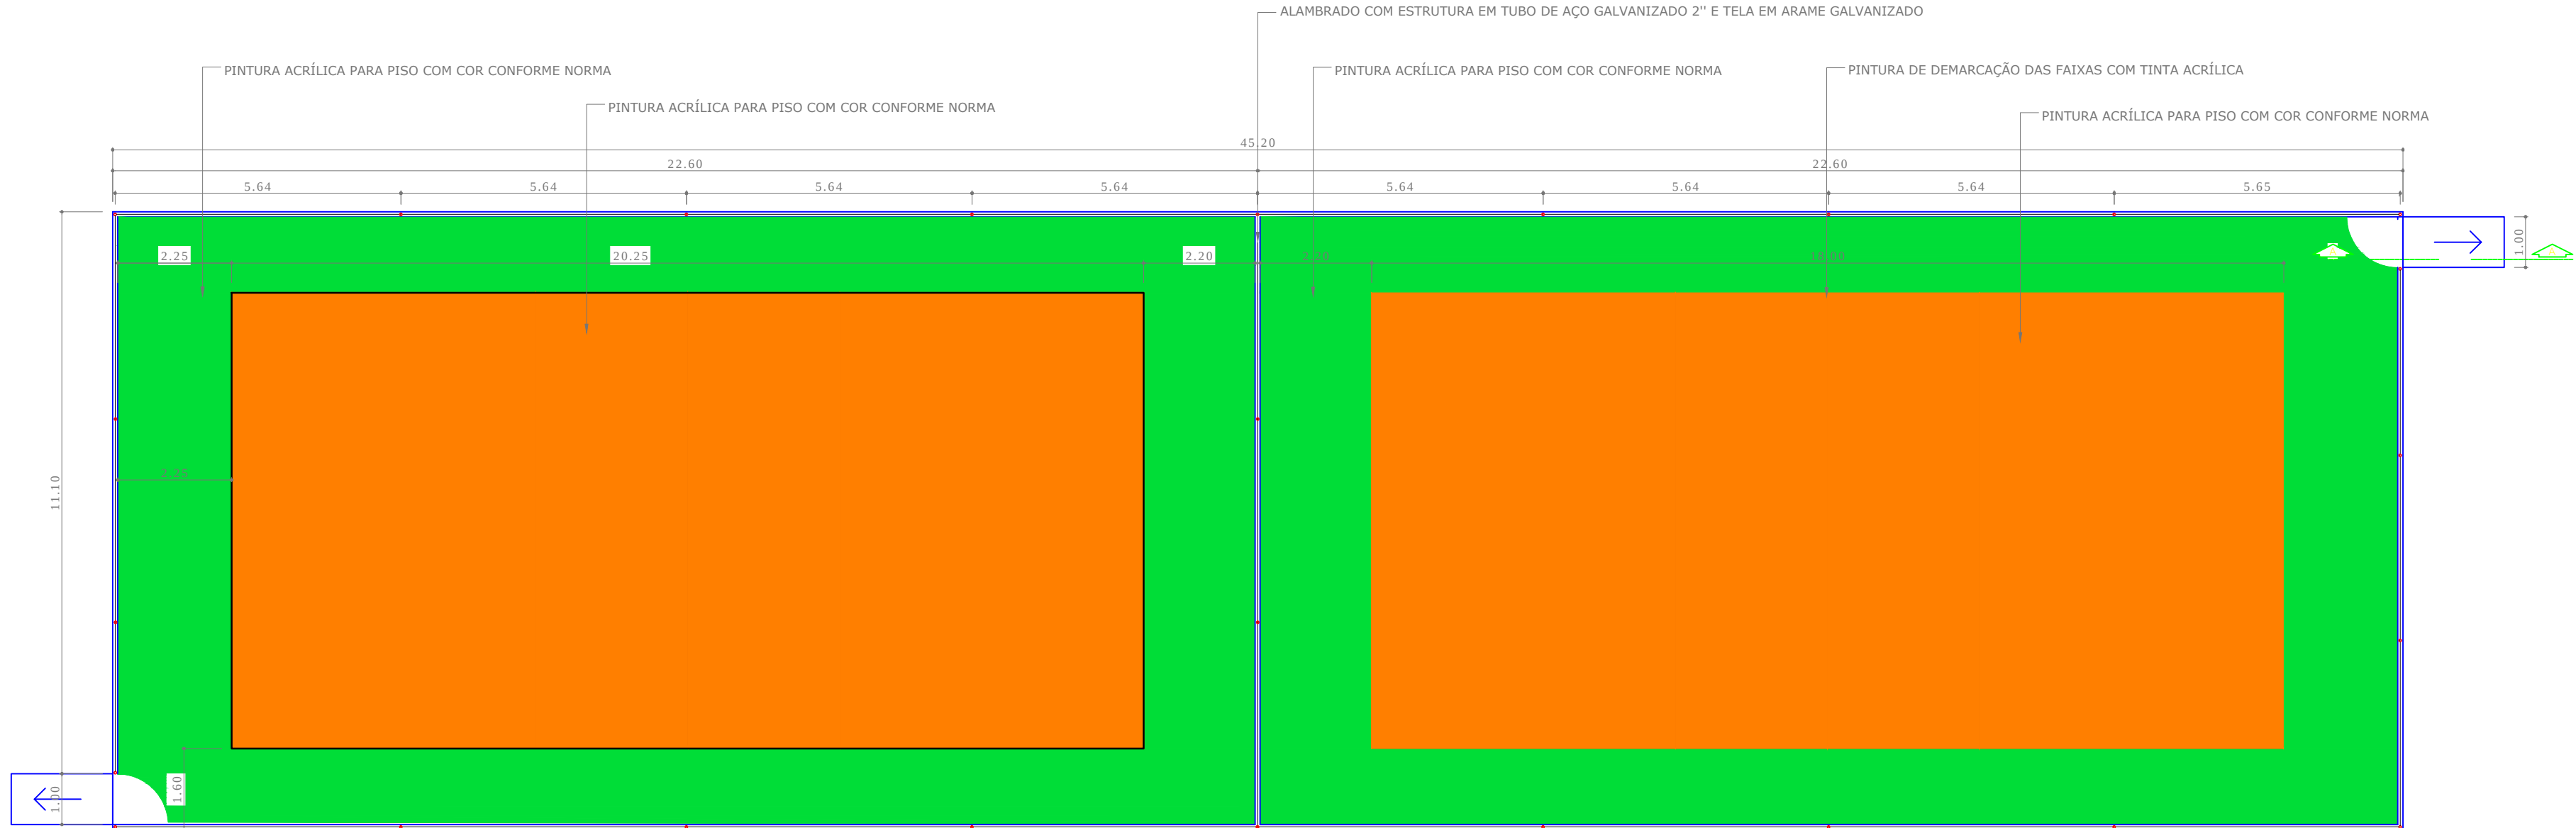


PLANTA BAIXA
ESCALA: 1/100

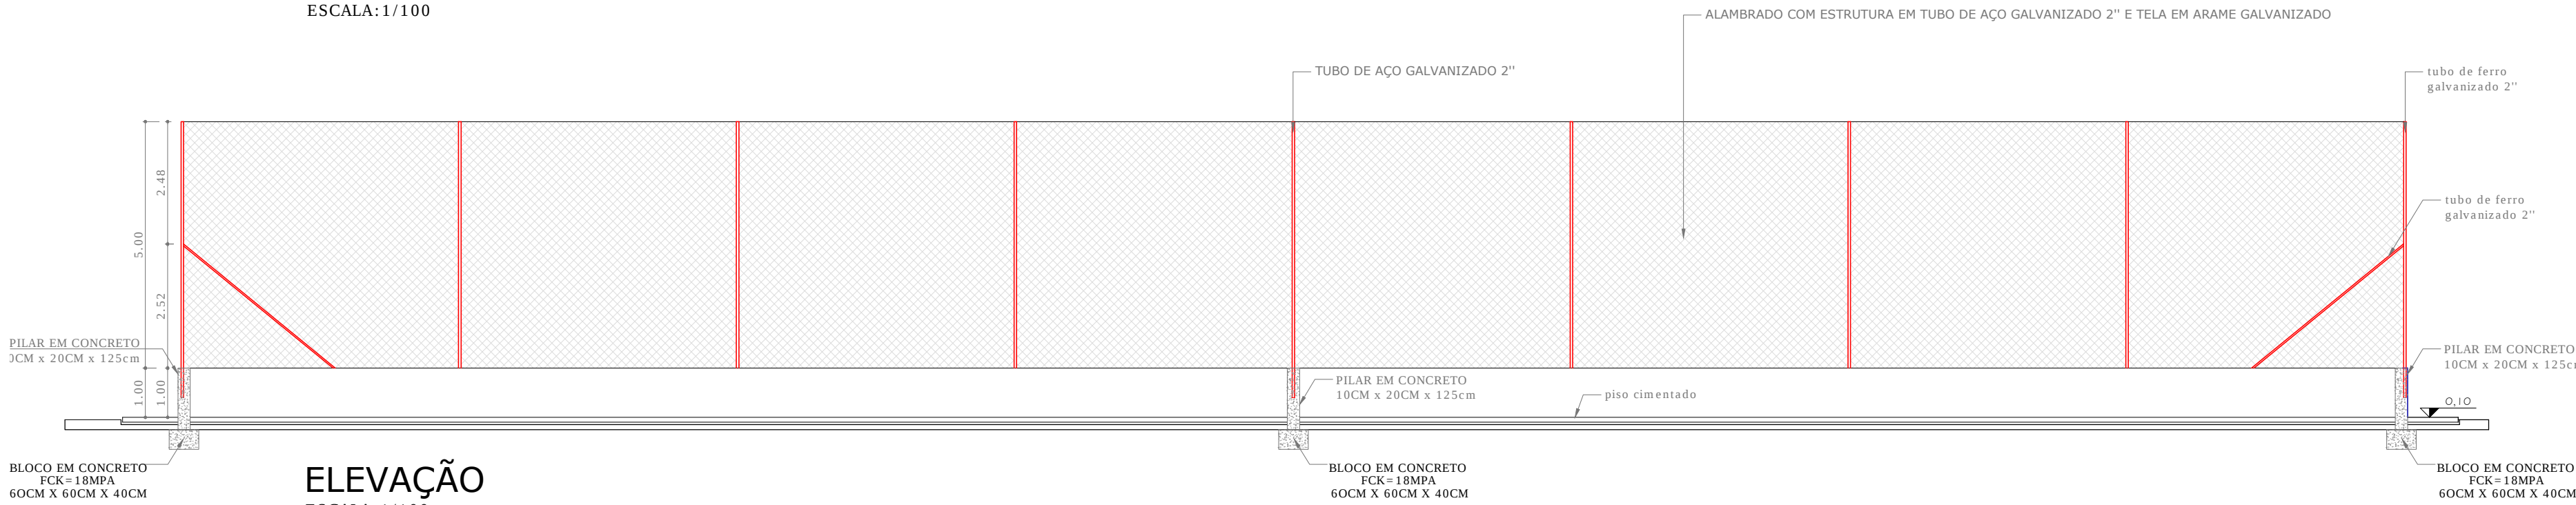

ELEVÇÃO
ESCALA: 1/100

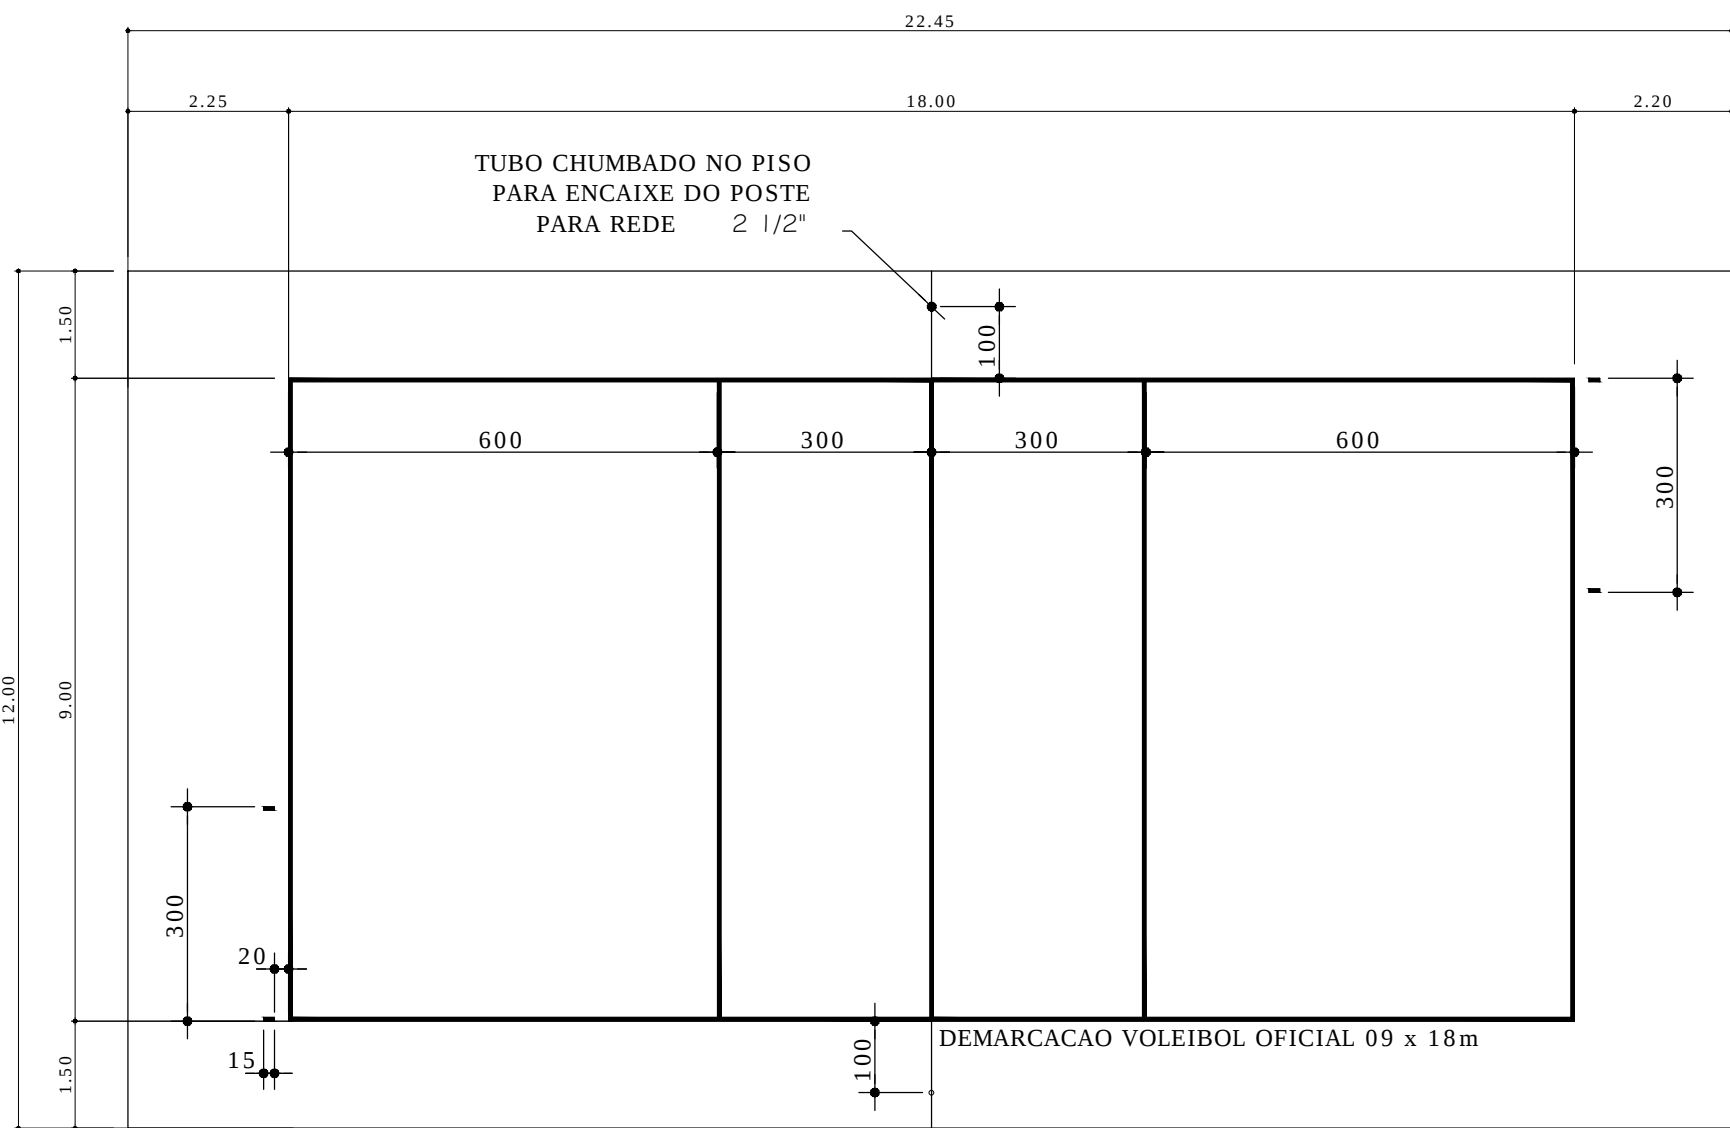

PLANTA BAIXA
ESCALA: 1/100
FAIXA VOLEIBOL COR BRANCO

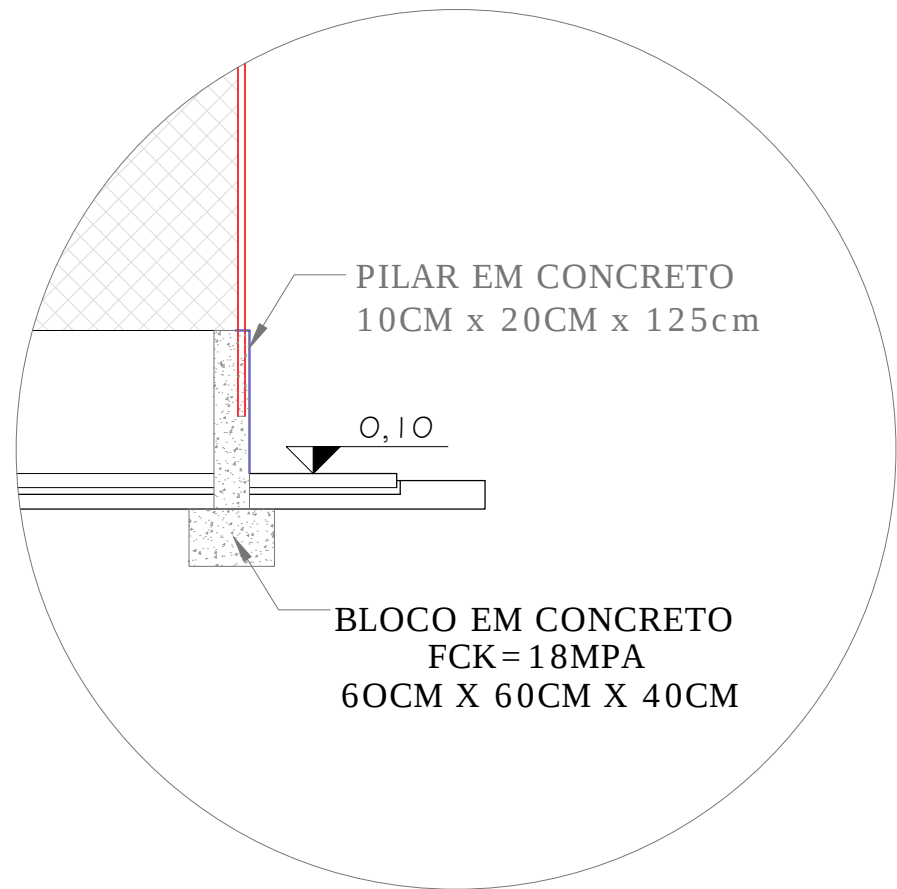

DETALHES DA FUNDAÇÃO
ESCALA: 1/50

		PREFEITURA DE SANTARÉM		SECRETARIA MUNICIPAL DE INFRAESTRUTURA			
ADMINISTRAÇÃO FRANCISCO NÉLIO AGUIAR DA SILVA			SECRETARIO DE INFRAESTRUTURA: ENGº. CIVIL DANIEL GUIMARÃES SIMÕES				
ASSUNTO 2ª ETAPA DA PRAÇA DE EVENTOS - QUADRA VOLEY TRECHO ALAMEDA 03 A TRAVESSA DÁLIA							
PROJETO: CONSTRUTIVO LOCAL: Av. Anísio Chaves - Aeroporto Velho PROPRIETÁRIO: Prefeitura Municipal de Santarém							
CONTRATO		0.373.259-92/2011				EQUIPE TÉCNICA	
RRT.		4633044				Arg. Rodrigo Rodrigues Branco Engº José Roberto Ramos Branco Engº Eduardo Souza de Araújo Engº Diego Régio	
DATA		26/04/2017				Arg. Conceição Milleo Engº Nathalia Nicolau Portela Cad. Anderson Carneiro	
REVISÃO							
ESCALA		DESENHO(S) PLANTA-BAIXA, DEMARCAÇÃO		FOLHA			
INDICADA				03/ 09			