


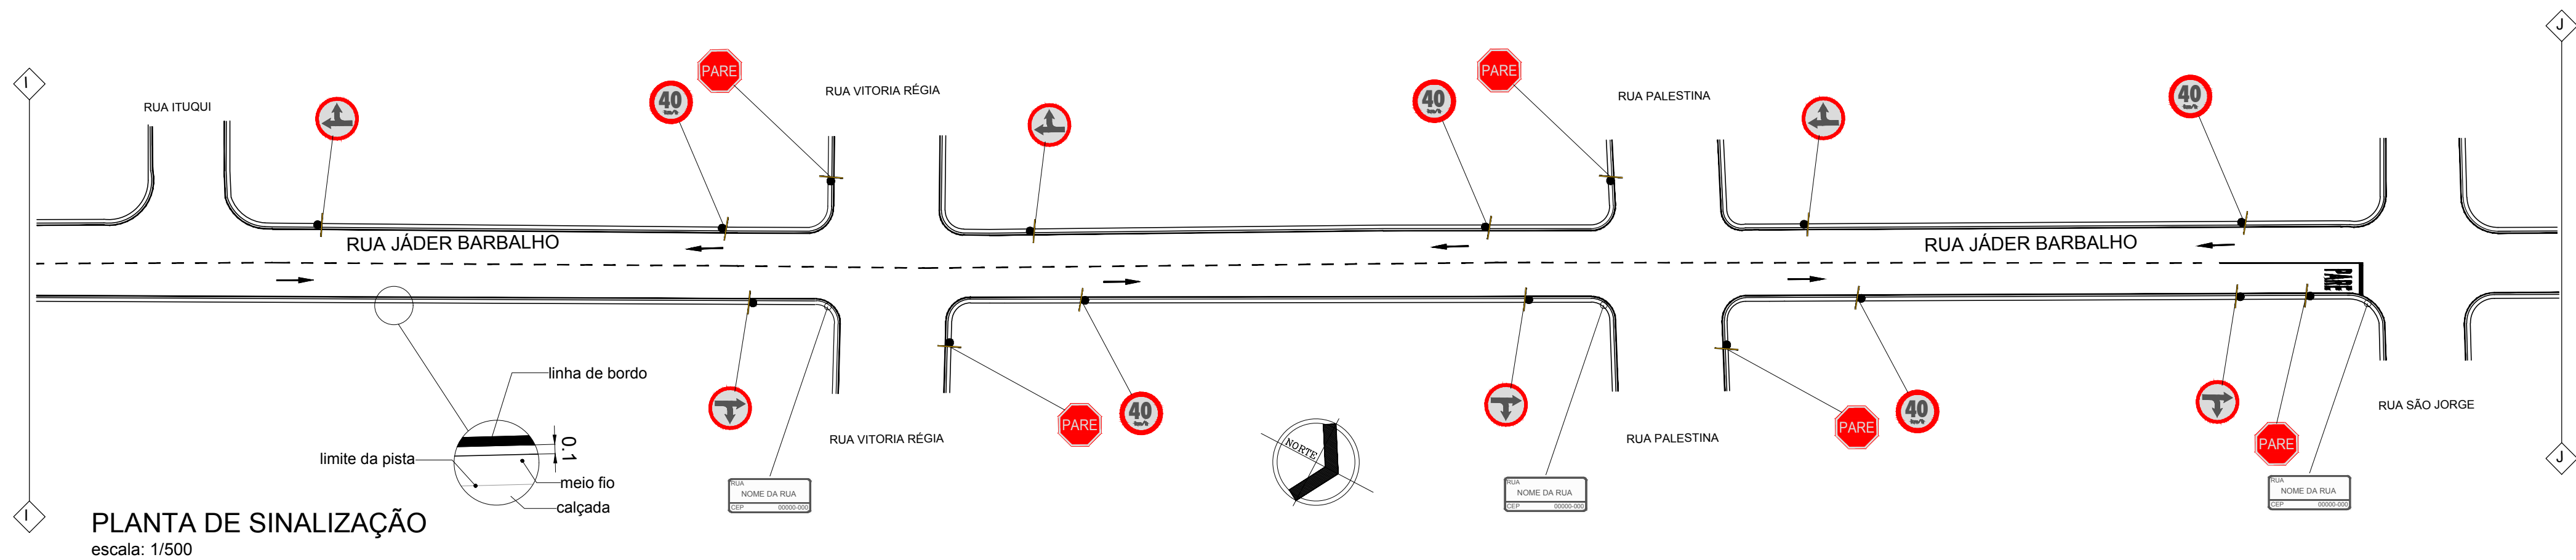

PLANTA DE SINALIZAÇÃO
escala: 1/500

SINAIS DE REGULAMENTAÇÃO

RD1 - REGULAMENTAÇÃO

CORES: Tarja circular vermelha
Símbolo Preto
Fundo Branco
Verso Preto

RD2 - PROIBIÇÃO

CORES: Tarja circular e diagonal vermelha
Fundo Branco
Verso Preto

R-6a

Medidas da letra conforme página 46 do Anexo do Manual de Sinalização do DNIT

R-19

Velocidade máxima permitida

R-25c

Medidas da seta conforme página 45 do Anexo do Manual de Sinalização do DNIT

R-25d

Medidas da seta conforme página 46 do Anexo do Manual de Sinalização do DNIT

R-25b

Medidas da seta conforme página 46 do Anexo do Manual de Sinalização do DNIT

R-1

Medidas do desenho conforme página 105 do Anexo do Manual de Sinalização do DNIT

PLACAS DE IDENTIFICAÇÃO

RUA
NOME DA RUA
CEP 00000-000

Forma Cor

Forma	Cor
Retângulo	Preto
Retângulo	Branco
Retângulo	Amarelo
Retângulo	Vermelho
Retângulo	Verde
Retângulo	Azul
Retângulo	Roxo
Retângulo	Verde-claro
Retângulo	Verde-escuro
Retângulo	Verde-claro
Retângulo	Verde-escuro

Medidas da placa conforme página 46 do Anexo do Manual de Sinalização do DNIT

SINAIS DE ADVERTÊNCIA

Tarjas Pretas
Símbolo Preto
Fundo Amarelo
O verso da placa será pintado de Preto

A-32

Medidas do desenho conforme página 105 do Anexo do Manual de Sinalização do DNIT

FAIXA DE TRAVESSIA DE DE PEDESTRE

VELOCIDADE

VELOCIDADE v (km/h)	LAGURA DA LINHA - l (m)	TRAÇO t (m)	ESPAÇAMENTO e (m)
v < 60	0.10	2.00	4.00

SIGA EM FRENTE OU VIRE À DIREITA

SIGA EM FRENTE OU VIRE À ESQUERDA

SIGA EM FRENTE

DETALHE DE LINHA EIXO

Tinta: HOT SPRAY
Cor: BRANCO

PLACAS SINALIZAÇÃO VERTICAL		
TIPO	COD.	QUANT.
PARE	R-1	05
SIGA EM FRENTE OU À DIREITA	R-25d	06
IDENTIFICAÇÃO	-	03
VELOCIDADE MÁXIMA PERMITIDA	R-19	05
PASSAGEM SINALIZADA DE PEDESTRES	A-32b	00

PREFEITURA DE SANTARÉM

SECRETARIA MUNICIPAL DE INFRAESTRUTURA

ADMINISTRAÇÃO

FRANCISCO NÉLIO AGUIAR DA SILVA

SECRETARIO DE INFRAESTRUTURA:

ENGº. CIVIL DANIEL GUIMARÃES SIMÕES

ASSUNTO

SINALIZAÇÃO (2ª REPROGRAMAÇÃO)

PROJETO:

RUA JADER BARBALHO - TRECHO ENTRE RUA ITUQUI E RUA SÃO JORGE

LOCAL:

RUA JADER BARBALHO

PROPRIETÁRIO:

Prefeitura Municipal de Santarém

CONTRATO

336.926.92/2010

EQUIPE TÉCNICA

Engº Eduardo Araújo
Engº Sâmela Araújo
Cad. Anderson Carneiro

ART.

PA 20170179105

DATA

04/2017

REVISÃO

02

ESCALAS

DESENHO(S)

INDICADA

PLANTA BAIXA E DETALHES

ÁREA

ÁREA DO TERRENO:
ÁREA DA CONST.
TX DE OCUPAÇÃO:
ÍNDICE DE APROV.:

FOLHA SINALIZAÇÃO

05/ 10