


PLANTA DE SINALIZAÇÃO
escala: 1/500

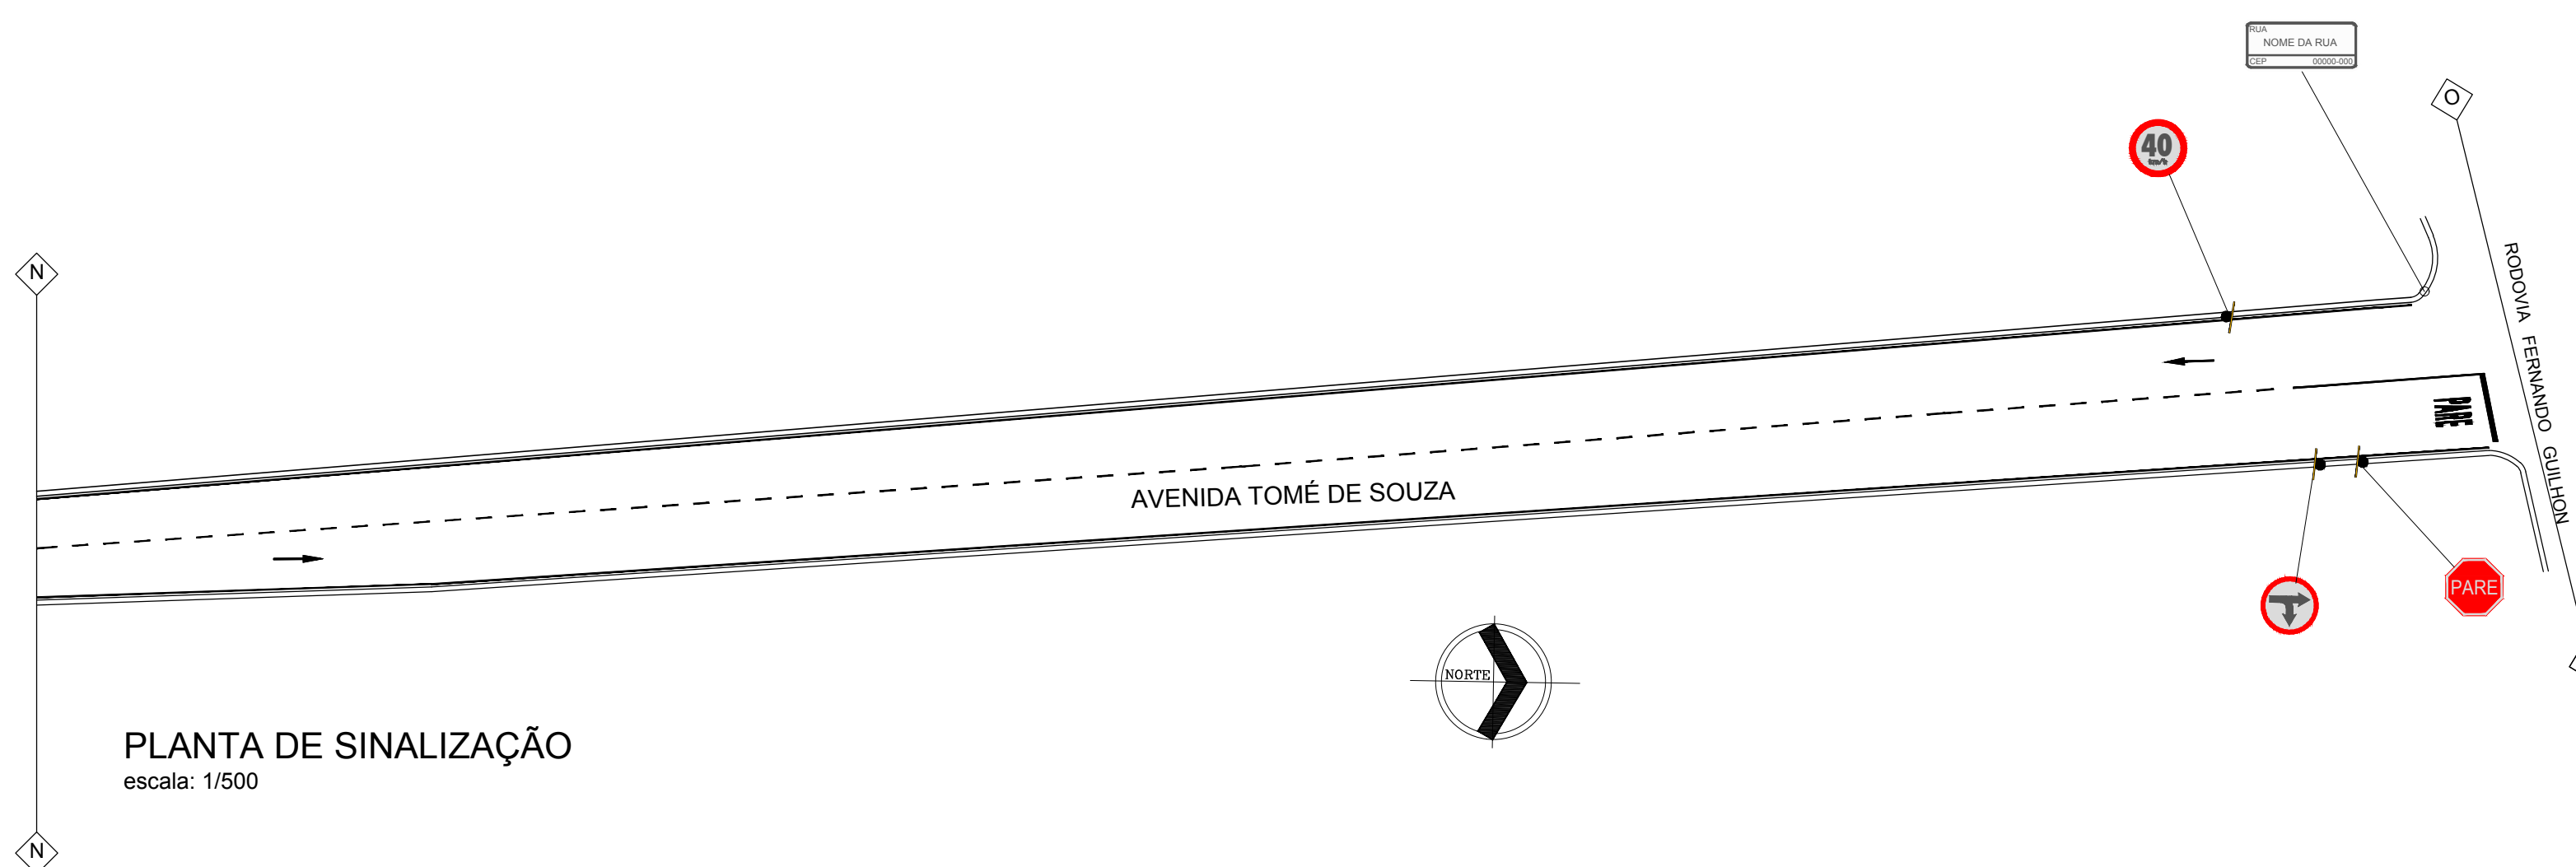

PLANTA DE SINALIZAÇÃO
escala: 1/500

SINAIS DE REGULAMENTAÇÃO

RD1 - REGULAMENTAÇÃO

CORES: Tarja circular vermelha
Símbolo Preto
Fundo Branco
Verso Preto

RD2 - PROIBIÇÃO

CORES: Tarja circular e diagonal vermelha
Fundo Branco
Verso Preto

R-6a

Medidas da letra conforme página 46 do Anexo do Manual de Sinalização do DNIT

R-19

Velocidade máxima permitida

R-25c

Medidas da seta conforme página 45 do Anexo do Manual de Sinalização do DNIT

R-25d

Medidas da seta conforme página 46 do Anexo do Manual de Sinalização do DNIT

R-25b

Medidas da seta conforme página 46 do Anexo do Manual de Sinalização do DNIT

R-1

Medidas da seta conforme página 46 do Anexo do Manual de Sinalização do DNIT

PLACAS DE IDENTIFICAÇÃO

RUA	NOME DA RUA	CEP
		00000-000

Forma: Cor: Fundo Branco, Símbolo Preto, Fundo Branco, Verso Preto

SINAIS DE ADVERTÊNCIA

CORES: Tarjas Pretas
Símbolo Preto
Fundo Amarelo
O verso da placa será pintado de Preto

A-32

Medidas do desenho conforme página 105 do Anexo do Manual de Sinalização do DNIT

FAIXA DE TRAVESSIA DE PEDESTRE

VELOCIDADE v (km/h)	LAGURA DA LINHA - l (m)	TRAÇO t (m)	ESPAÇAMENTO e (m)
v < 60	0.10	2.00	4.00

SIGA EM FRENTE OU VIRE À DIREITA

SIGA EM FRENTE OU VIRE À ESQUERDA

SIGA EM FRENTE

DETALHE DE LINHA EIXO

Tinta: HOT SPRAY
Cor: BRANCO

PLACAS SINALIZAÇÃO VERTICAL		
TIPO	COD.	QUANT.
PARE	R-1	20
SIGA EM FRENTE OU À DIREITA	R-25d	20
IDENTIFICAÇÃO	-	16
VELOCIDADE MÁXIMA PERMITIDA	R-19	17
PASSAGEM SINALIZADA DE PEDESTRES	A-32b	00

		PREFEITURA DE SANTARÉM		SECRETARIA MUNICIPAL DE INFRAESTRUTURA	
ADMINISTRAÇÃO		FRANCISCO NÉLIO AGUIAR DA SILVA		SECRETARIO DE INFRAESTRUTURA:	
				ENG.º CIVIL DANIEL GUIMARÃES SIMÕES	
ASSUNTO					
SINALIZAÇÃO (2ª REPROGRAMAÇÃO)					
AV. TOMÉ DE SOUSA - TRECHO ENTRE AV. OLAVO BILAC E ROD. FERNANDO GUILHON					
PROJETO: SINALIZAÇÃO					
LOCAL: AV. TOMÉ DE SOUSA					
PROPRIETÁRIO: Prefeitura Municipal de Santarém					
CONTRATO		336.926.92/2010		EQUIPE TÉCNICA	
ART.		PA 20170179105		Eng.º Eduardo Araújo Eng.º Sâmela Araújo Cad. Anderson Carneiro	
DATA		04/2017			
REVISÃO		02			
ESCALAS		DESENHO(S)		ÁREA	
INDICADA		PLANTA BAIXA E DETALHES		ÁREA DO TERRENO: ÁREA DA CONST.: TX DE OCUPAÇÃO.: ÍNDICE DE APROV.	
				FOLHA SINALIZAÇÃO	
				07/	
				10	