


Rafael S. Cota
Arquiteto e Urbanista
CAU A86676-8

1

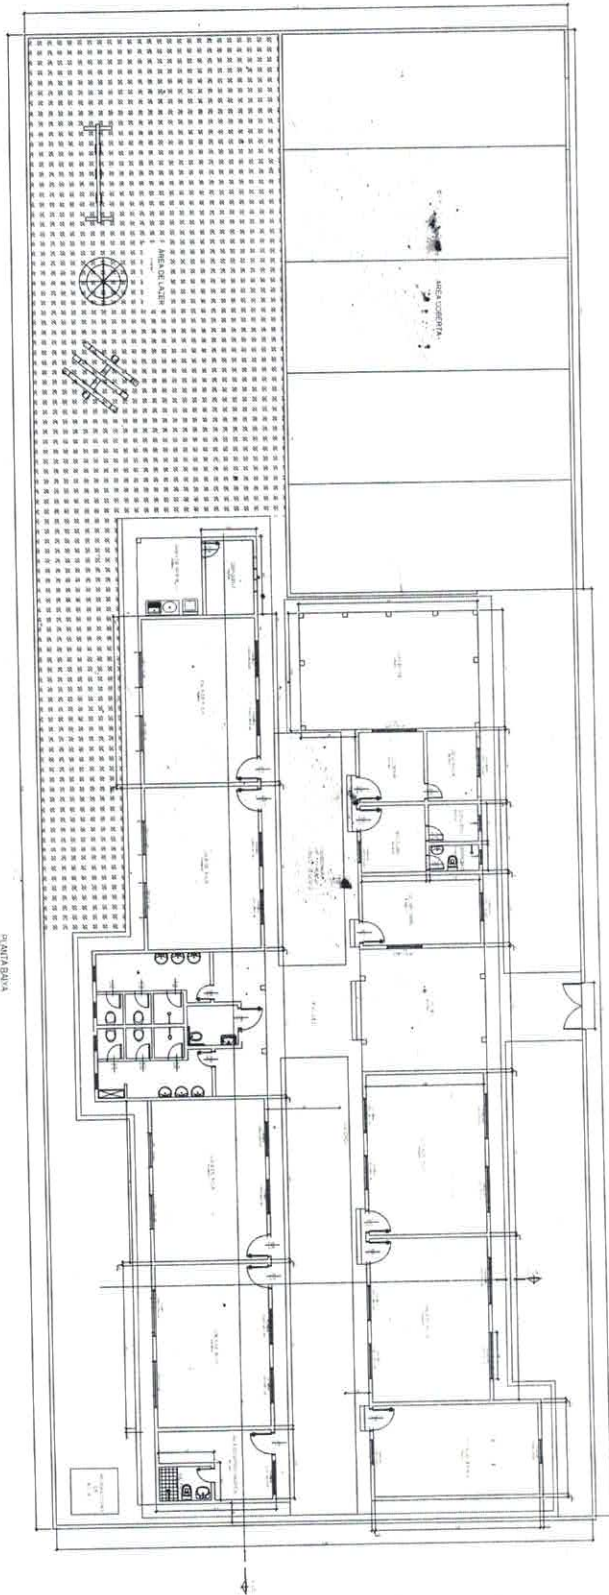

R. JOAQUIM AVELINO

PLANTA BAIXA
escala 1:100
R. JOAQUIM AVELINO

Cópia Controlada		01
Revisão e aprovação		01
Assinatura		
Data		
Assinatura		
Data		