


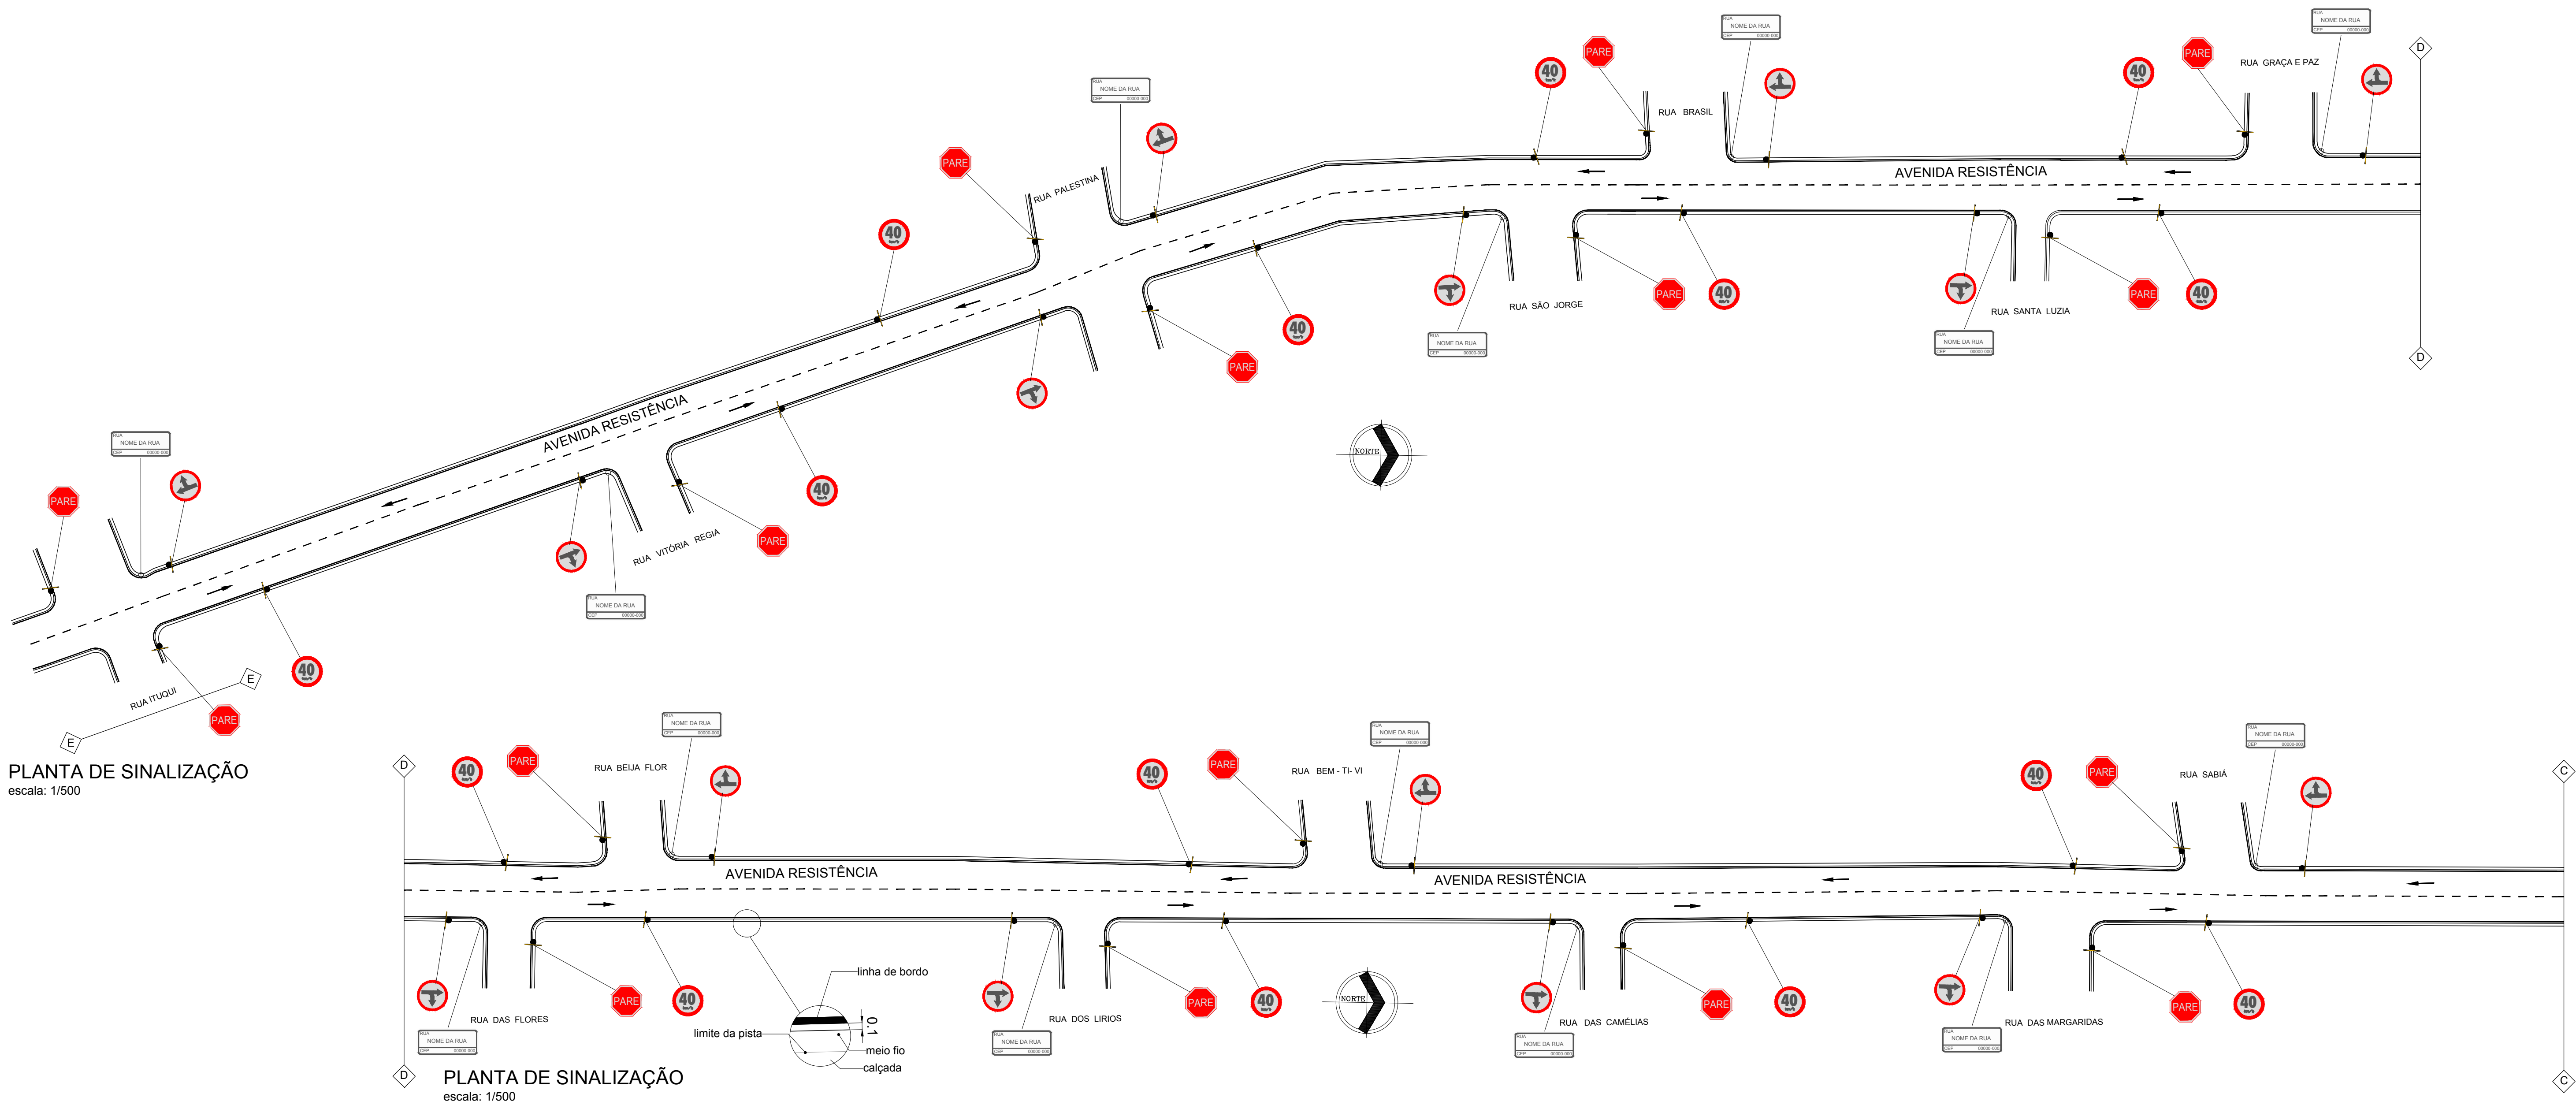

PLANTA DE SINALIZAÇÃO
escala: 1/500

PLANTA DE SINALIZAÇÃO
escala: 1/500

SINAIS DE REGULAMENTAÇÃO

RD1 - REGULAMENTAÇÃO

CORES: Tarja circular vermelha
Simbolo Preto
Fundo Branco
Verso Preto

RD2 - PROIBIÇÃO

CORES: Tarja circular e diagonal vermelha
Fundo Branco
Verso Preto

R-6a

Medidas da letra conforme página 46 do Anexo do Manual de Sinalização do DNIT

R-19

Velocidade máxima permitida

R-25c

Medidas da seta conforme página 45 do Anexo do Manual de Sinalização do DNIT

R-25d

Medidas da seta conforme página 46 do Anexo do Manual de Sinalização do DNIT

R-25b

Medidas da seta conforme página 46 do Anexo do Manual de Sinalização do DNIT

R-1

Medidas do desenho conforme página 105 do Anexo do Manual de Sinalização do DNIT

PLACAS DE IDENTIFICAÇÃO

RUA
NOME DA RUA
CEP 00000-000

Forma Cor

Forma	Cor
Retangular	Preto
Retangular	Branco
Retangular	Amarelo
Retangular	Verde
Retangular	Vermelho
Retangular	Azul
Retangular	Roxo
Retangular	Verde
Retangular	Verde
Retangular	Verde

SINAIS DE ADVERTÊNCIA

CORES: Tarjas Pretas
Simbolo Preto
Fundo Amarelo
O verso da placa será pintado de Preto

A-32

Medidas do desenho conforme página 105 do Anexo do Manual de Sinalização do DNIT

FAIXA DE TRAVESSIA DE PEDESTRE

4,00

FTP-1 "Tipo Zebra" FTP-2 "Tipo Paralela"

FTP-1: A largura(l) das linhas varia de 0,30m a 0,40m e a distância (d) entre elas de 0,30m a 0,60m. A extensão mínima das linhas é de 3,00m podendo variar em função do volume de pedestres e da visibilidade sendo recomendada 4,00m.

FTP-2: A largura(l) das linhas varia de 0,40m a 0,60m. A distância (d) mínima entre as linhas é de 3,00m sendo recomendada 4,00m. A FTP-2 deve ocupar toda a largura da pista.

VELOCIDADE v (km/h)	LARGURA DA LINHA - l (m)	TRAÇO t (m)	ESPAÇAMENTO e (m)
v < 60	0,10	2,00	4,00

SIGA EM FRENTE OU VIRE À DIREITA

SIGA EM FRENTE OU VIRE À ESQUERDA

SIGA EM FRENTE

DETALHE DE LINHA EIXO

Tinta: HOT SPRAY
Cor: BRANCO

DIMENSÕES (m)																
a	b	c	d	e	f	g	h	i	j	k	l	m	n	o	p	q
5,00	1,25	2,25	0,65	0,15	0,50	0,30	0,90	1,95	0,75	0,90	0,60	1,05	1,15	0,70	1,90	0,38

DIMENSÕES (m)					
a	b	c	d	e	f
5,00	0,75	1,50	3,50	0,15	0,30

PLACAS SINALIZAÇÃO VERTICAL		
TIPO	COD.	QUANT.
PARE	R-1	34
SIGA EM FRENTE OU À DIREITA	R-25d	33
IDENTIFICAÇÃO	-	26
VELOCIDADE MÁXIMA PERMITIDA	R-19	30
PASSAGEM SINALIZADA DE PEDESTRES	A-32b	00

PREFEITURA DE SANTARÉM

SECRETARIA MUNICIPAL DE INFRAESTRUTURA

ADMINISTRAÇÃO
FRANCISCO NÉLIO AGUIAR DA SILVA

SECRETARIO DE INFRAESTRUTURA:
ENGº. CIVIL DANIEL GUIMARÃES SIMÕES

ASSUNTO
SINALIZAÇÃO (2ª REPROGRAMAÇÃO)
AVENIDA RESISTÊNCIA - TRECHO ENTRE RUA ITUQUI E AV. F. GUILHON

PROJETO: SINALIZAÇÃO
LOCAL: AVENIDA RESISTÊNCIA
PROPRIETÁRIO: Prefeitura Municipal de Santarém

CONTRATO 336.926.92/2010	EQUIPE TÉCNICA
ART. PA 20170179105	Engº Eduardo Araújo Engª Sâmela Araújo Cad. Anderson Camero
DATA 04/2017	
REVISÃO 02	
ESCALAS INDICADA	DESENHO(S) PLANTA BAIXA E DETALHES

ÁREA ÁREA DO TERRENO: ÁREA DA CONST. TX DE OCUPAÇÃO: ÍNDICE DE APROV.:	FOLHA SINALIZAÇÃO 02/10
--	-------------------------------