
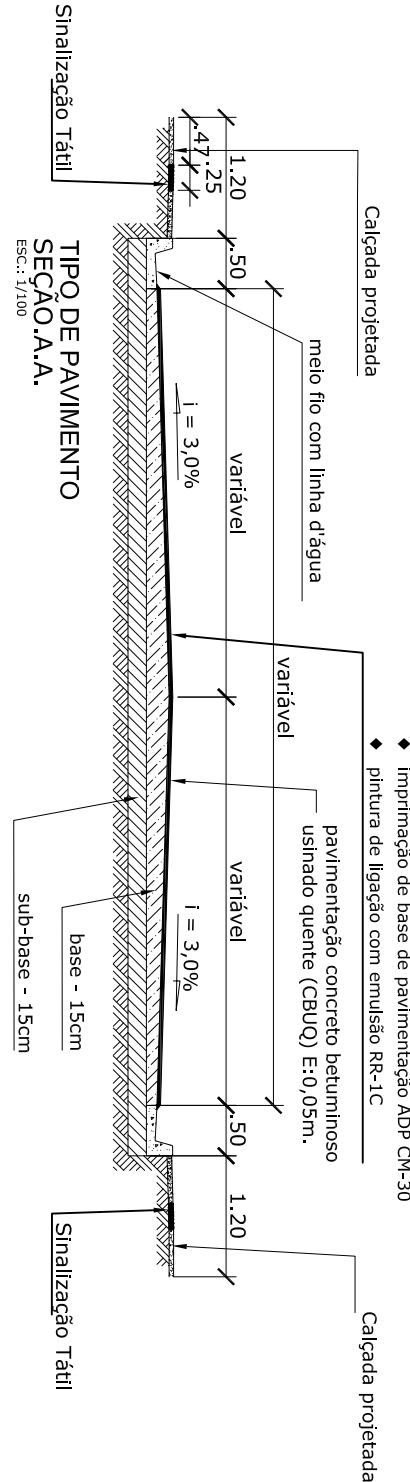


PLANTA DE PAVIMENTAÇÃO


escala: 1/500
Planta Baixa
Escala: 1/750

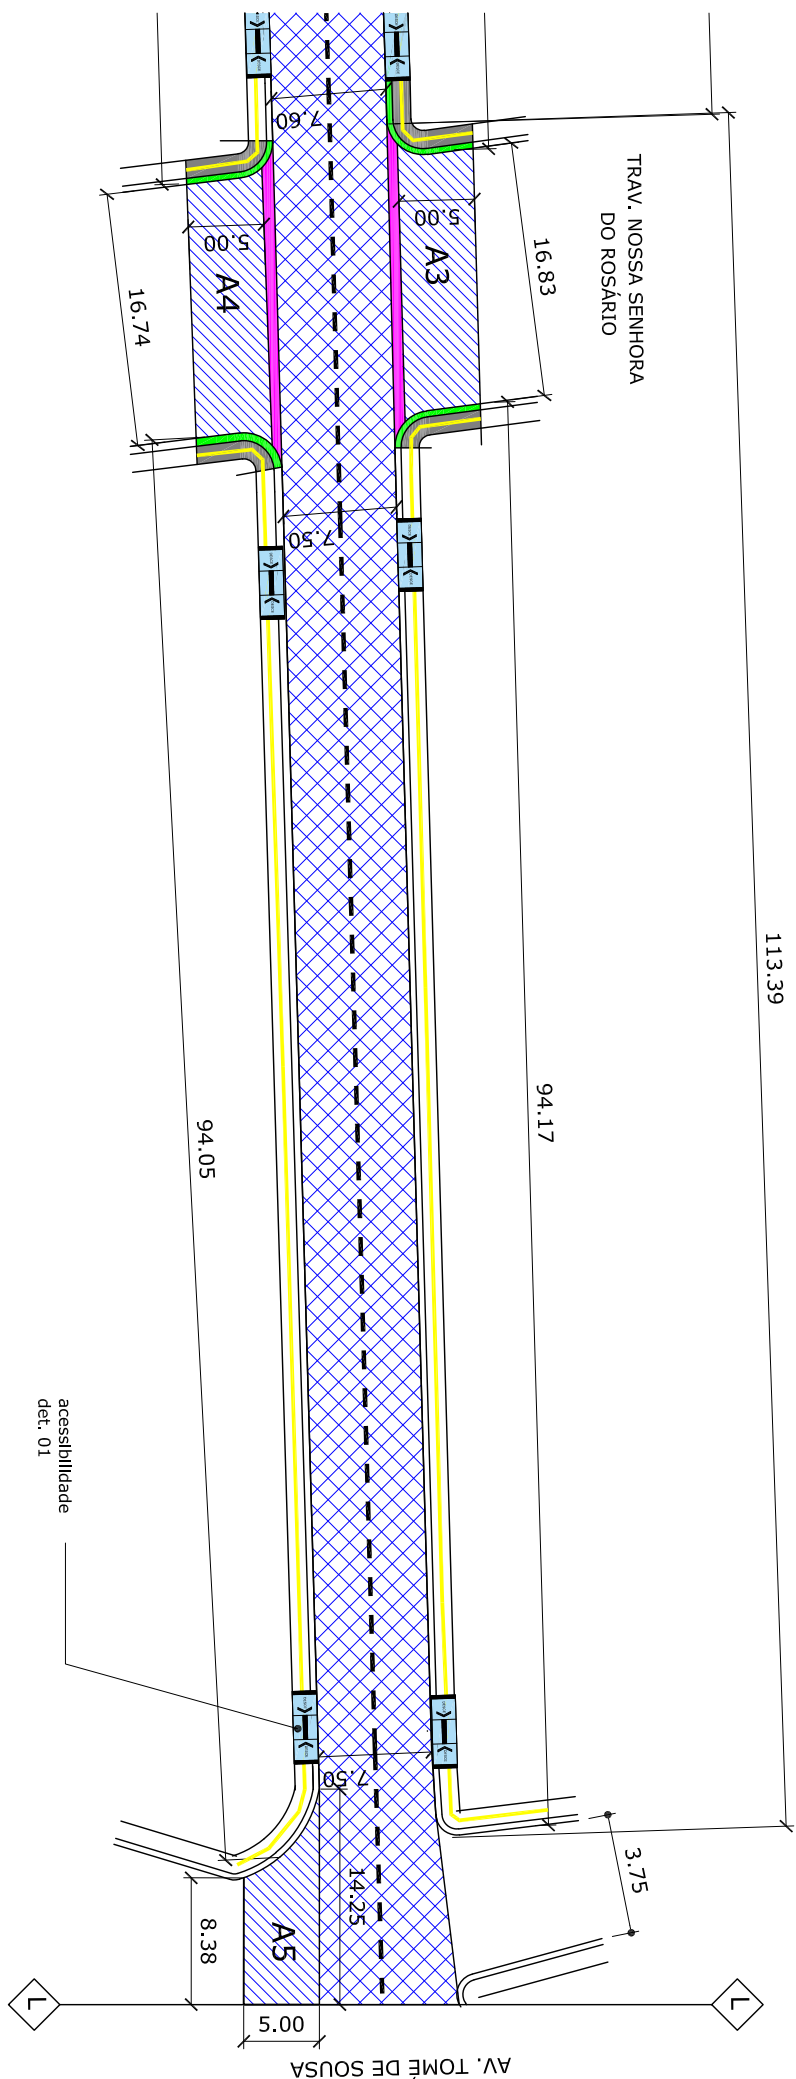

ÁREA DE TERRAPLANAGEM E PAVIMENTAÇÃO
ÁREA DE RECAPAMENTO
MEIO - FIO
CAÇADA
SAFETA TRIANGULAR DE CONCRETO STC01
PISO TÁTL.

Logradouro de Limpa Roda	Código	Área de Pavimentação (m²)
Trav. Oswaldo Cruz	A1	88.85
Trav. Nossa Senhora do Rosário	A2	88.85
Trav. Nossa Senhora do Rosário	A3	84.15
Trav. Nossa Senhora do Rosário	A4	83.70
Trav. Nossa Senhora do Rosário	A5	55.60

RAMPA DE ACESSIBILIDADE - DET 01

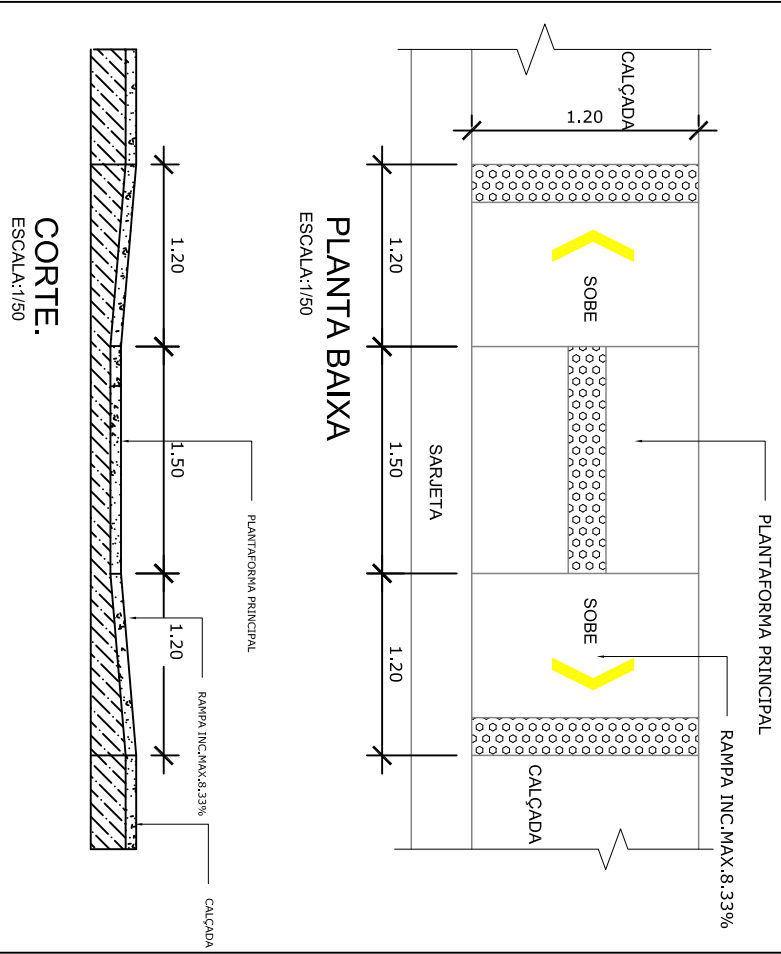

ADMINISTRAÇÃO	SECRETARIA DE INFRAESTRUTURA:
FRANCISCO NEILIO AGUIAR DA SILVA	ENGR. CIVIL DANIEL GUIMARÃES SIMÕES
ASSUNTO	LEVANTAMENTO (2ª REPROGRAMAÇÃO)
RUA SÃO JORGE - TRECHO ENTRE RUA JADER BARBALHO E AV. TONÊ DE SOUSA	
PROJETO:	LEVANTAMENTO
LOCAL:	RUA SÃO JORGE
PROPRIETÁRIO:	Prefeitura Municipal de Santarém
CONTRATO	336/2017/0105
ART.	PA 2017/0105
DATA	07/2017
REVISÃO	03
ESCALAS	DESENHO(S)
1/500	ÁREA DO TERRENO: 1/500 ÁREA DO CONJ.: 1/500 ÍNDICE DE APROV.: 1/500
	FOLHA
	06/11