




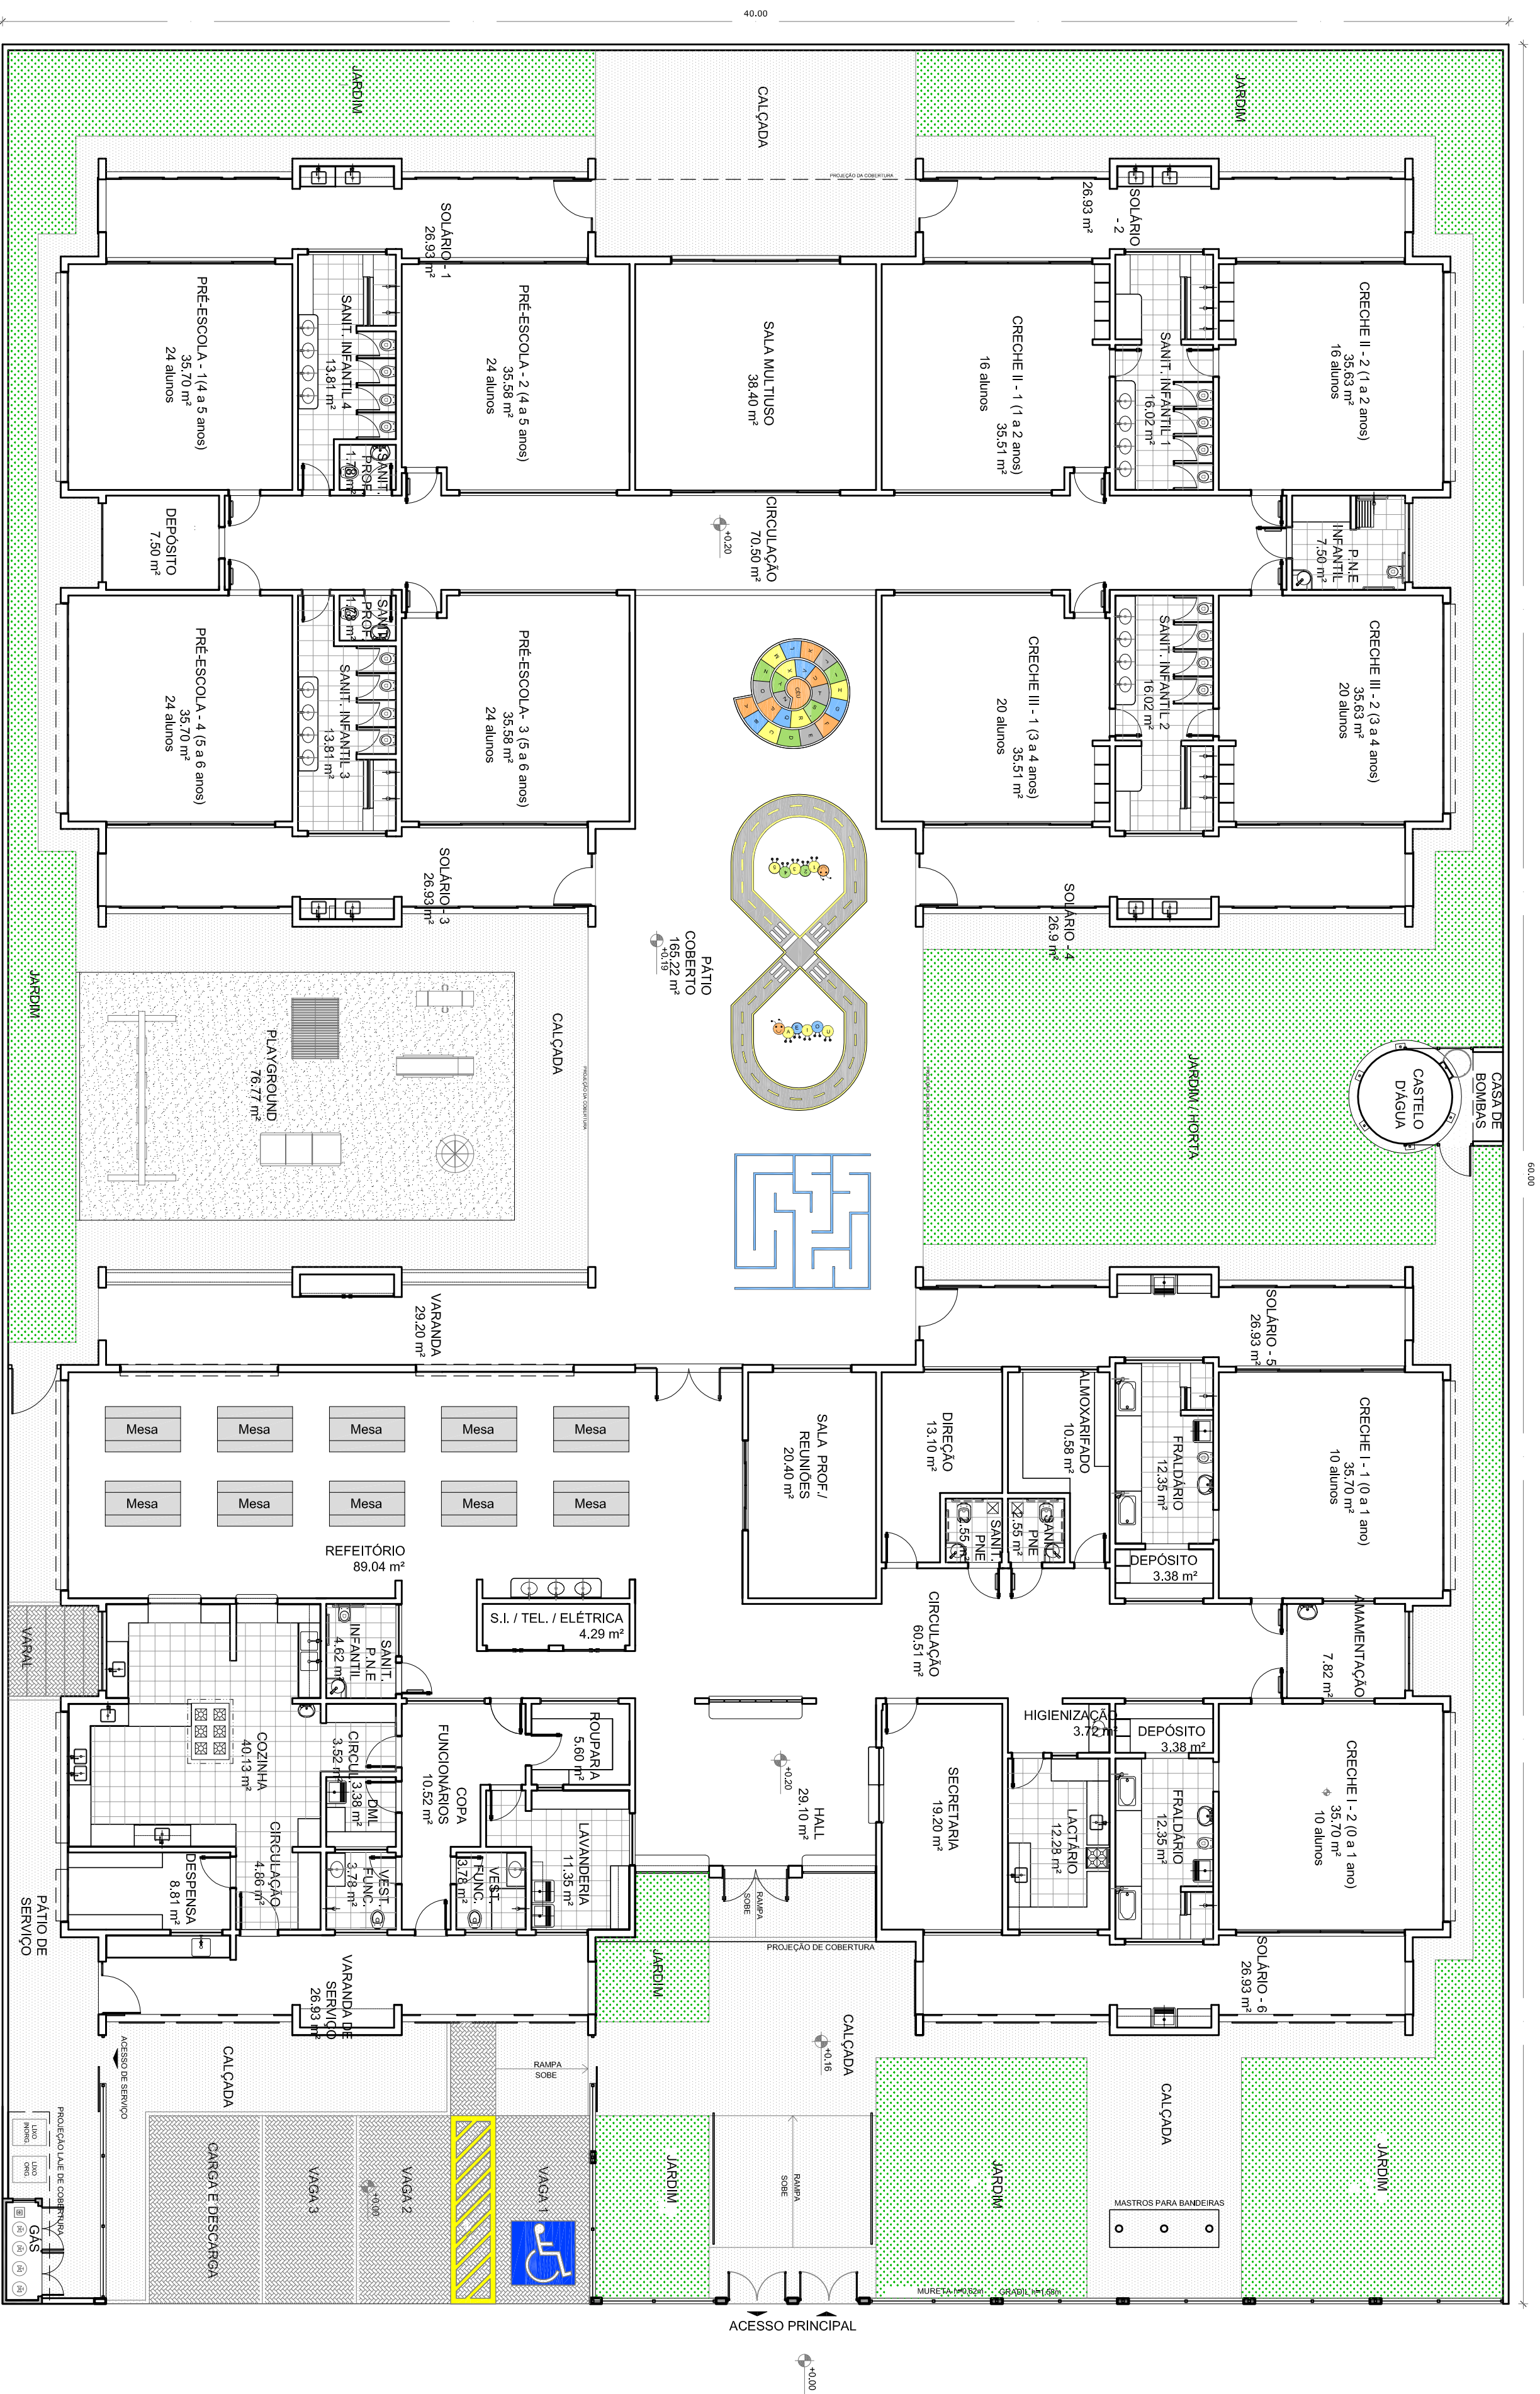


1 PLANTA BAIXA
ESCALA 1/125

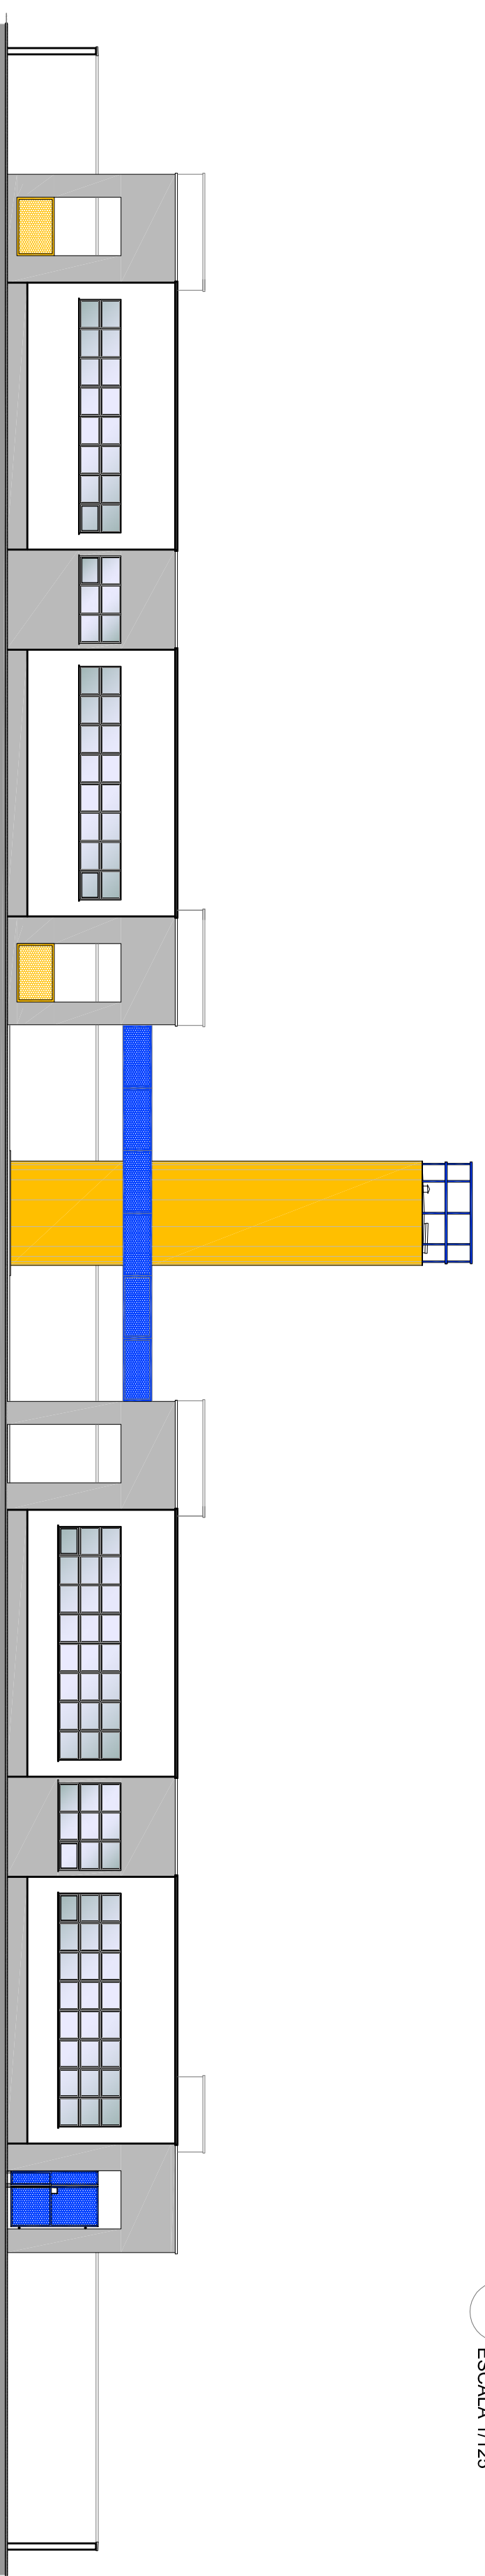

3 FACHADA LATERAL
ESCALA 1/125

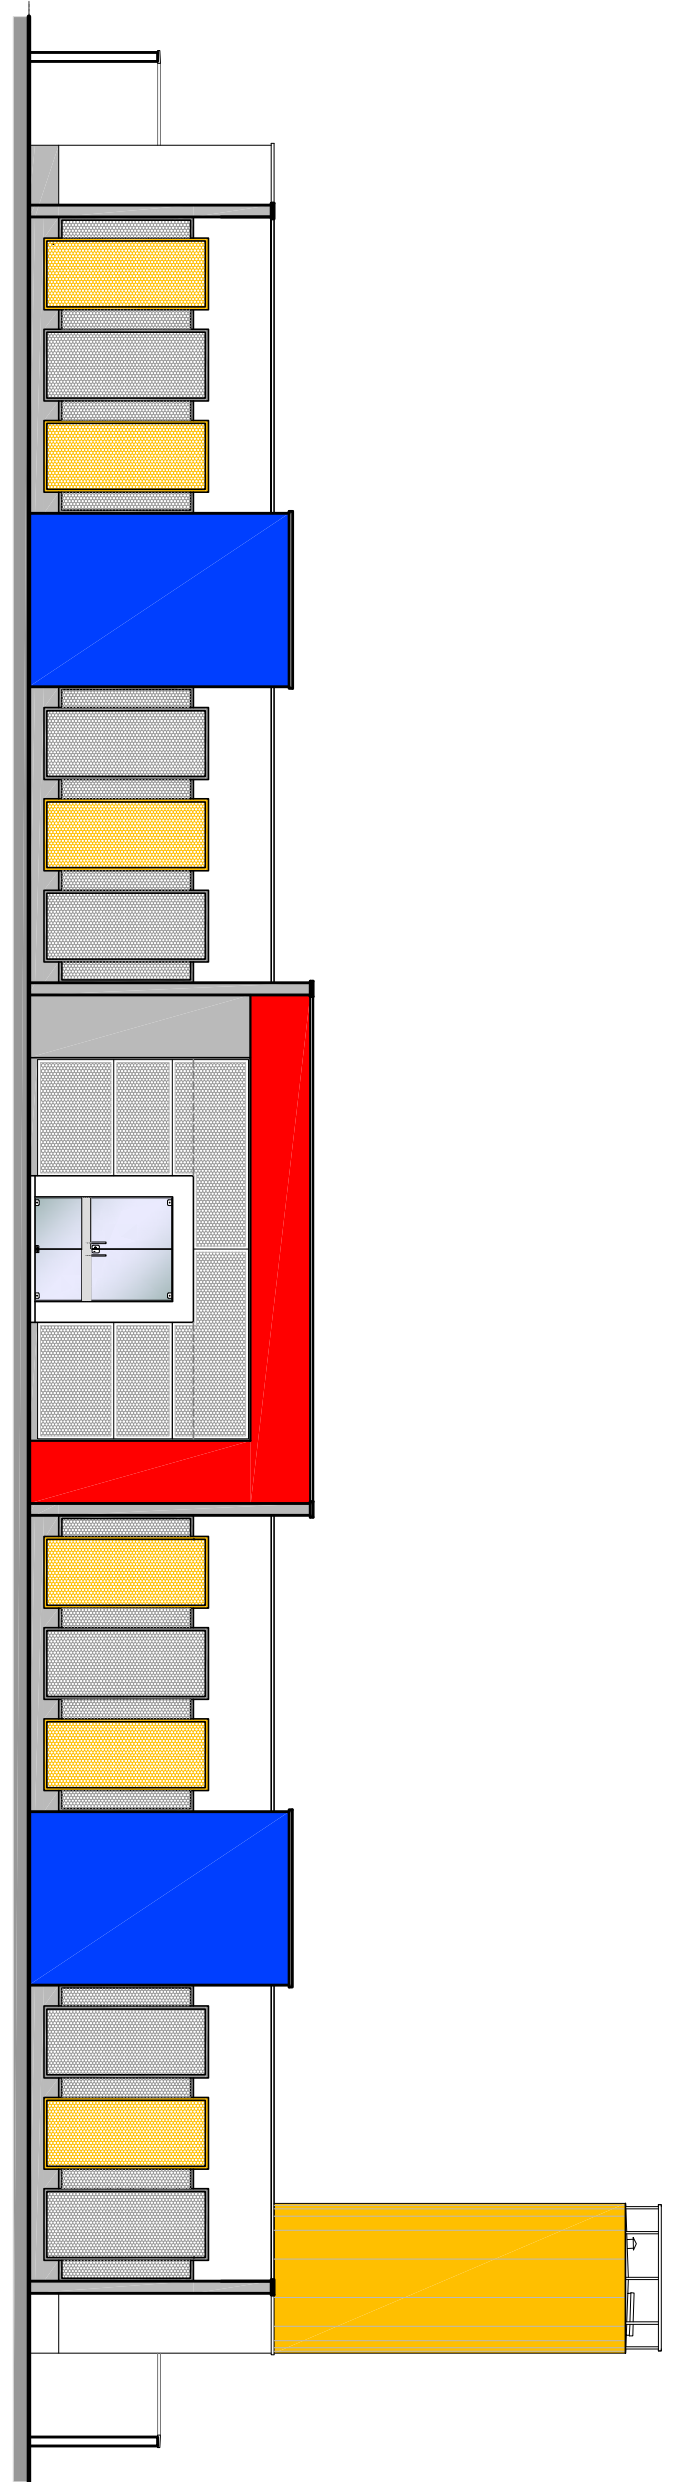

4 FACHADA PRINCIPAL
ESCALA 1/125

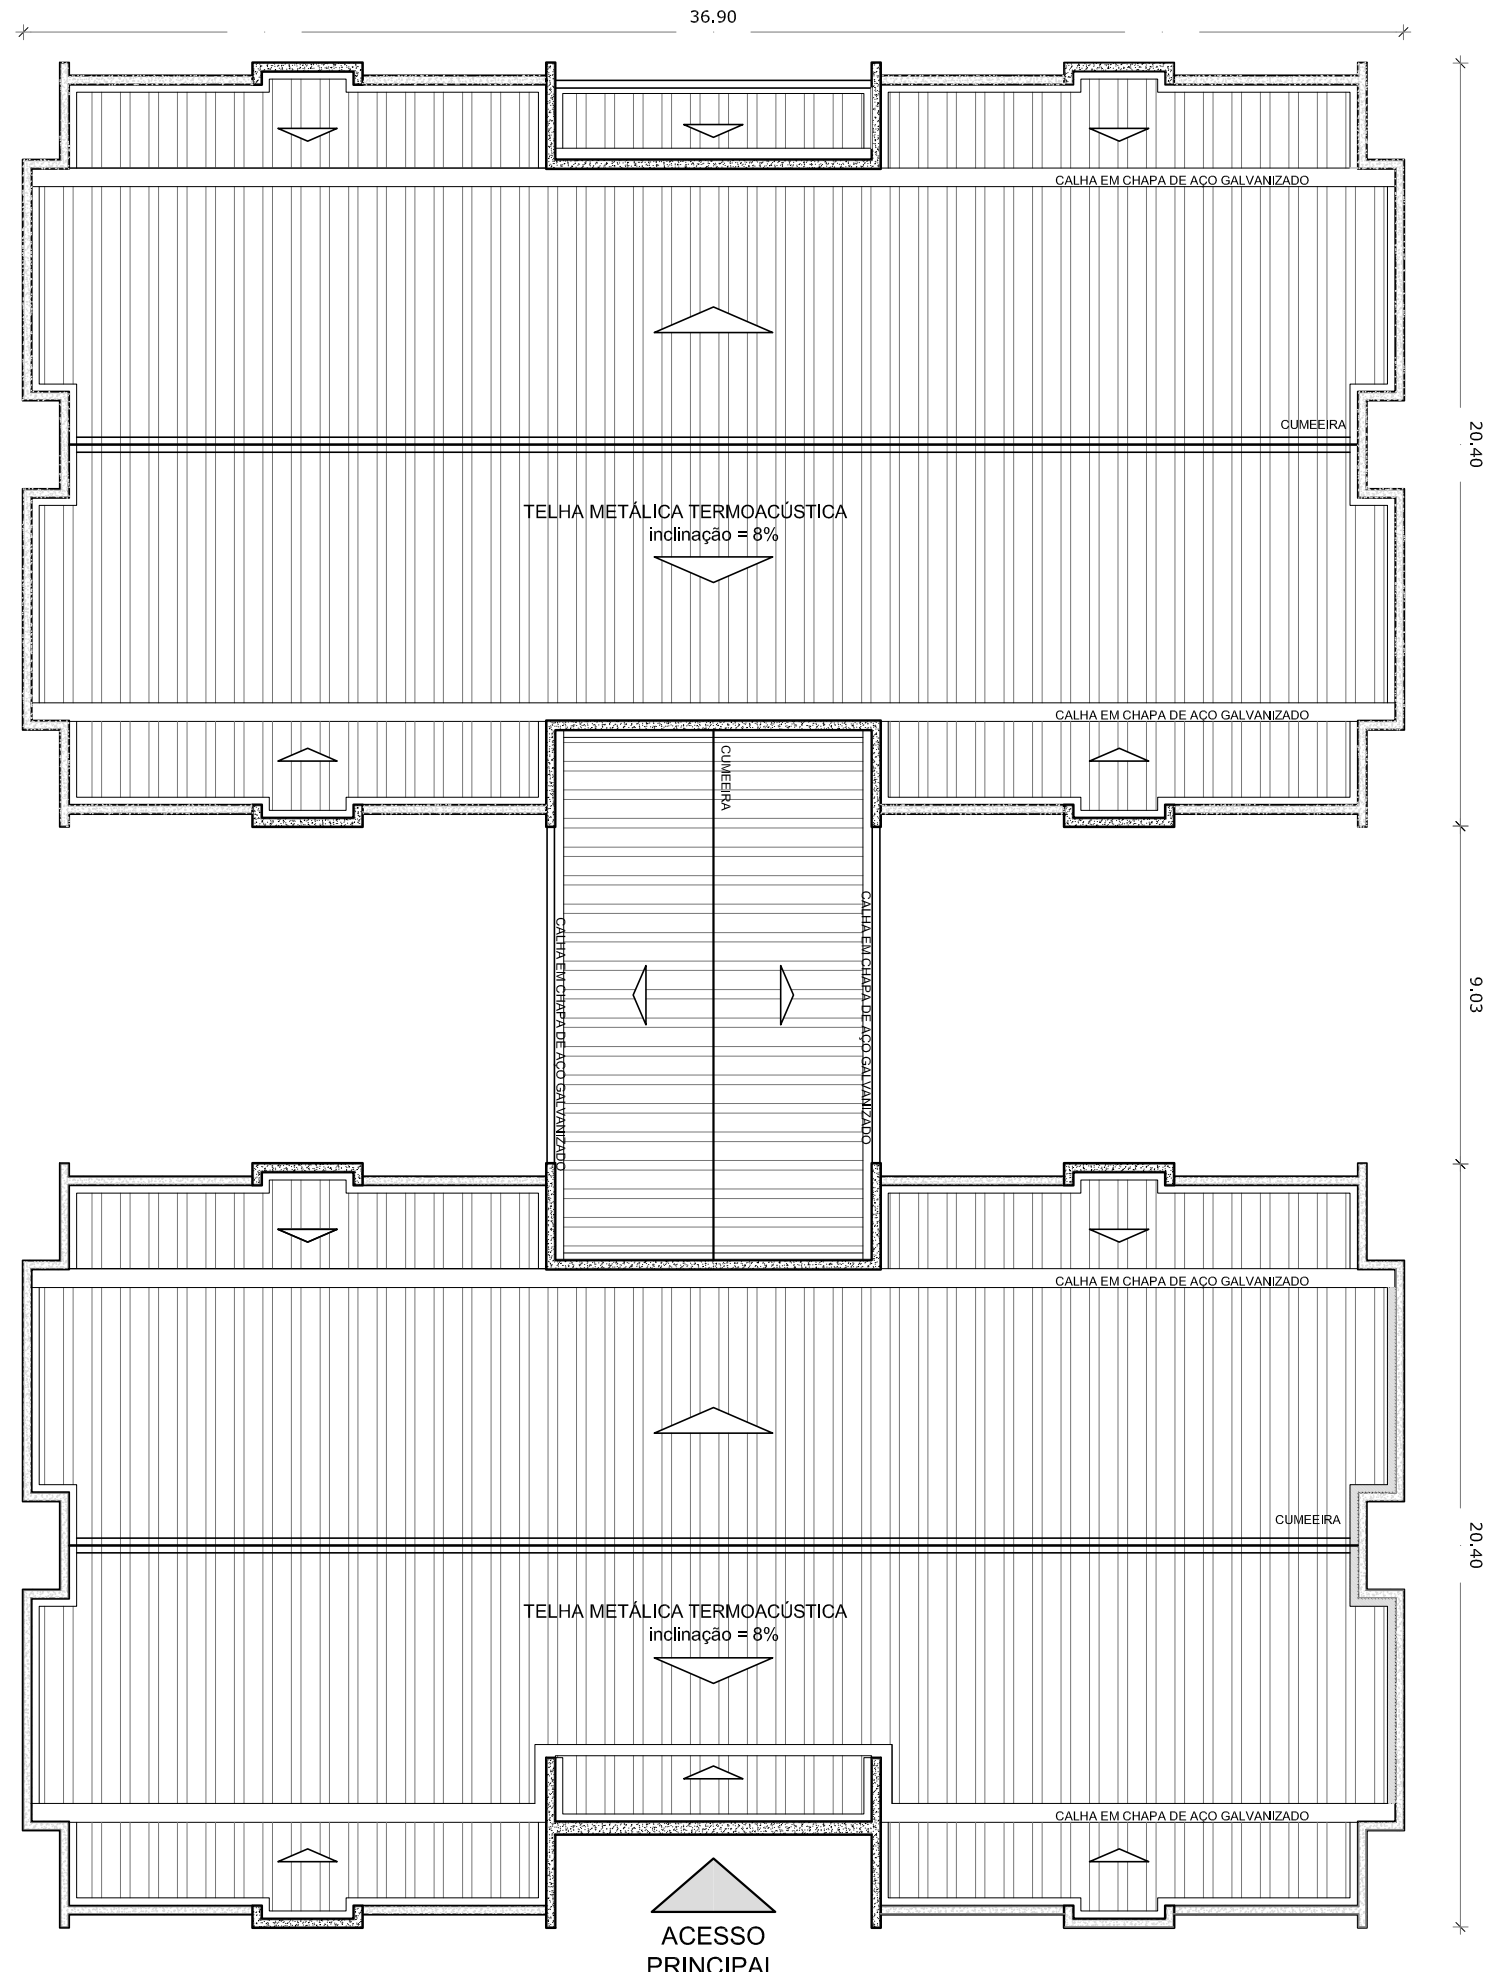

2 PLANTA COBERTURA
ESCALA 1/200

FNDE *Fundo Nacional de Desenvolvimento da Educação* **Ministério da Educação**

GOVERNO FEDERAL **BRASIL** **PÁTRIA EDUCADORA**

PROJETO PADRÃO - FNDE

PROPRIETÁRIO: _____

ENDEREÇO: _____

MUNICÍPIO - UF: _____

PROPRIETÁRIO: _____

RESP. TÉCNICO: _____

AUTOR DO PROJETO: _____

DLFO: _____

CREA: _____

RA: _____

OBSERVAÇÕES: _____

PROGRAMA PROINFÂNCIA - PROJETO TIPO 1

PROJETO DE ARQUITETURA

COORDENAÇÃO: _____

PROJETO BÁSICO: _____

GEST - Coordenação: _____

PLANTA BAIXA, FACHADAS E PLANTA DE COBERTURA: _____

FORMATO: A1 (90x481) REVISÃO: R.00 ESCALA: 1/125 DATA: 01/01/2015 PRÁTICA: 01/01