

PROJETO PADRÃO - FNDE

MUNICÍPIO – UF:

PROPRIETÁRIO:

ENDEREÇO:

PROPRIETÁRIO

RESP. TÉCNICO

CREA


DUFO

CREA

RA

OBSERVAÇÕES:

COBERTURA DE QUADRA			
PROJETO ARQUITETÔNICO			
COORDENAÇÃO CGEST - Coordenação Geral de Infraestrutura Educatonal		COBERTURA DE QUADRA (627m²) PLANTA BAIXA	
FORMATO A2 (694 X 420)		REVISÃO R.00 R.00	ESCALA 1/100 DATA EMISSÃO JULHO/2011
		PRANCHA 01/05	

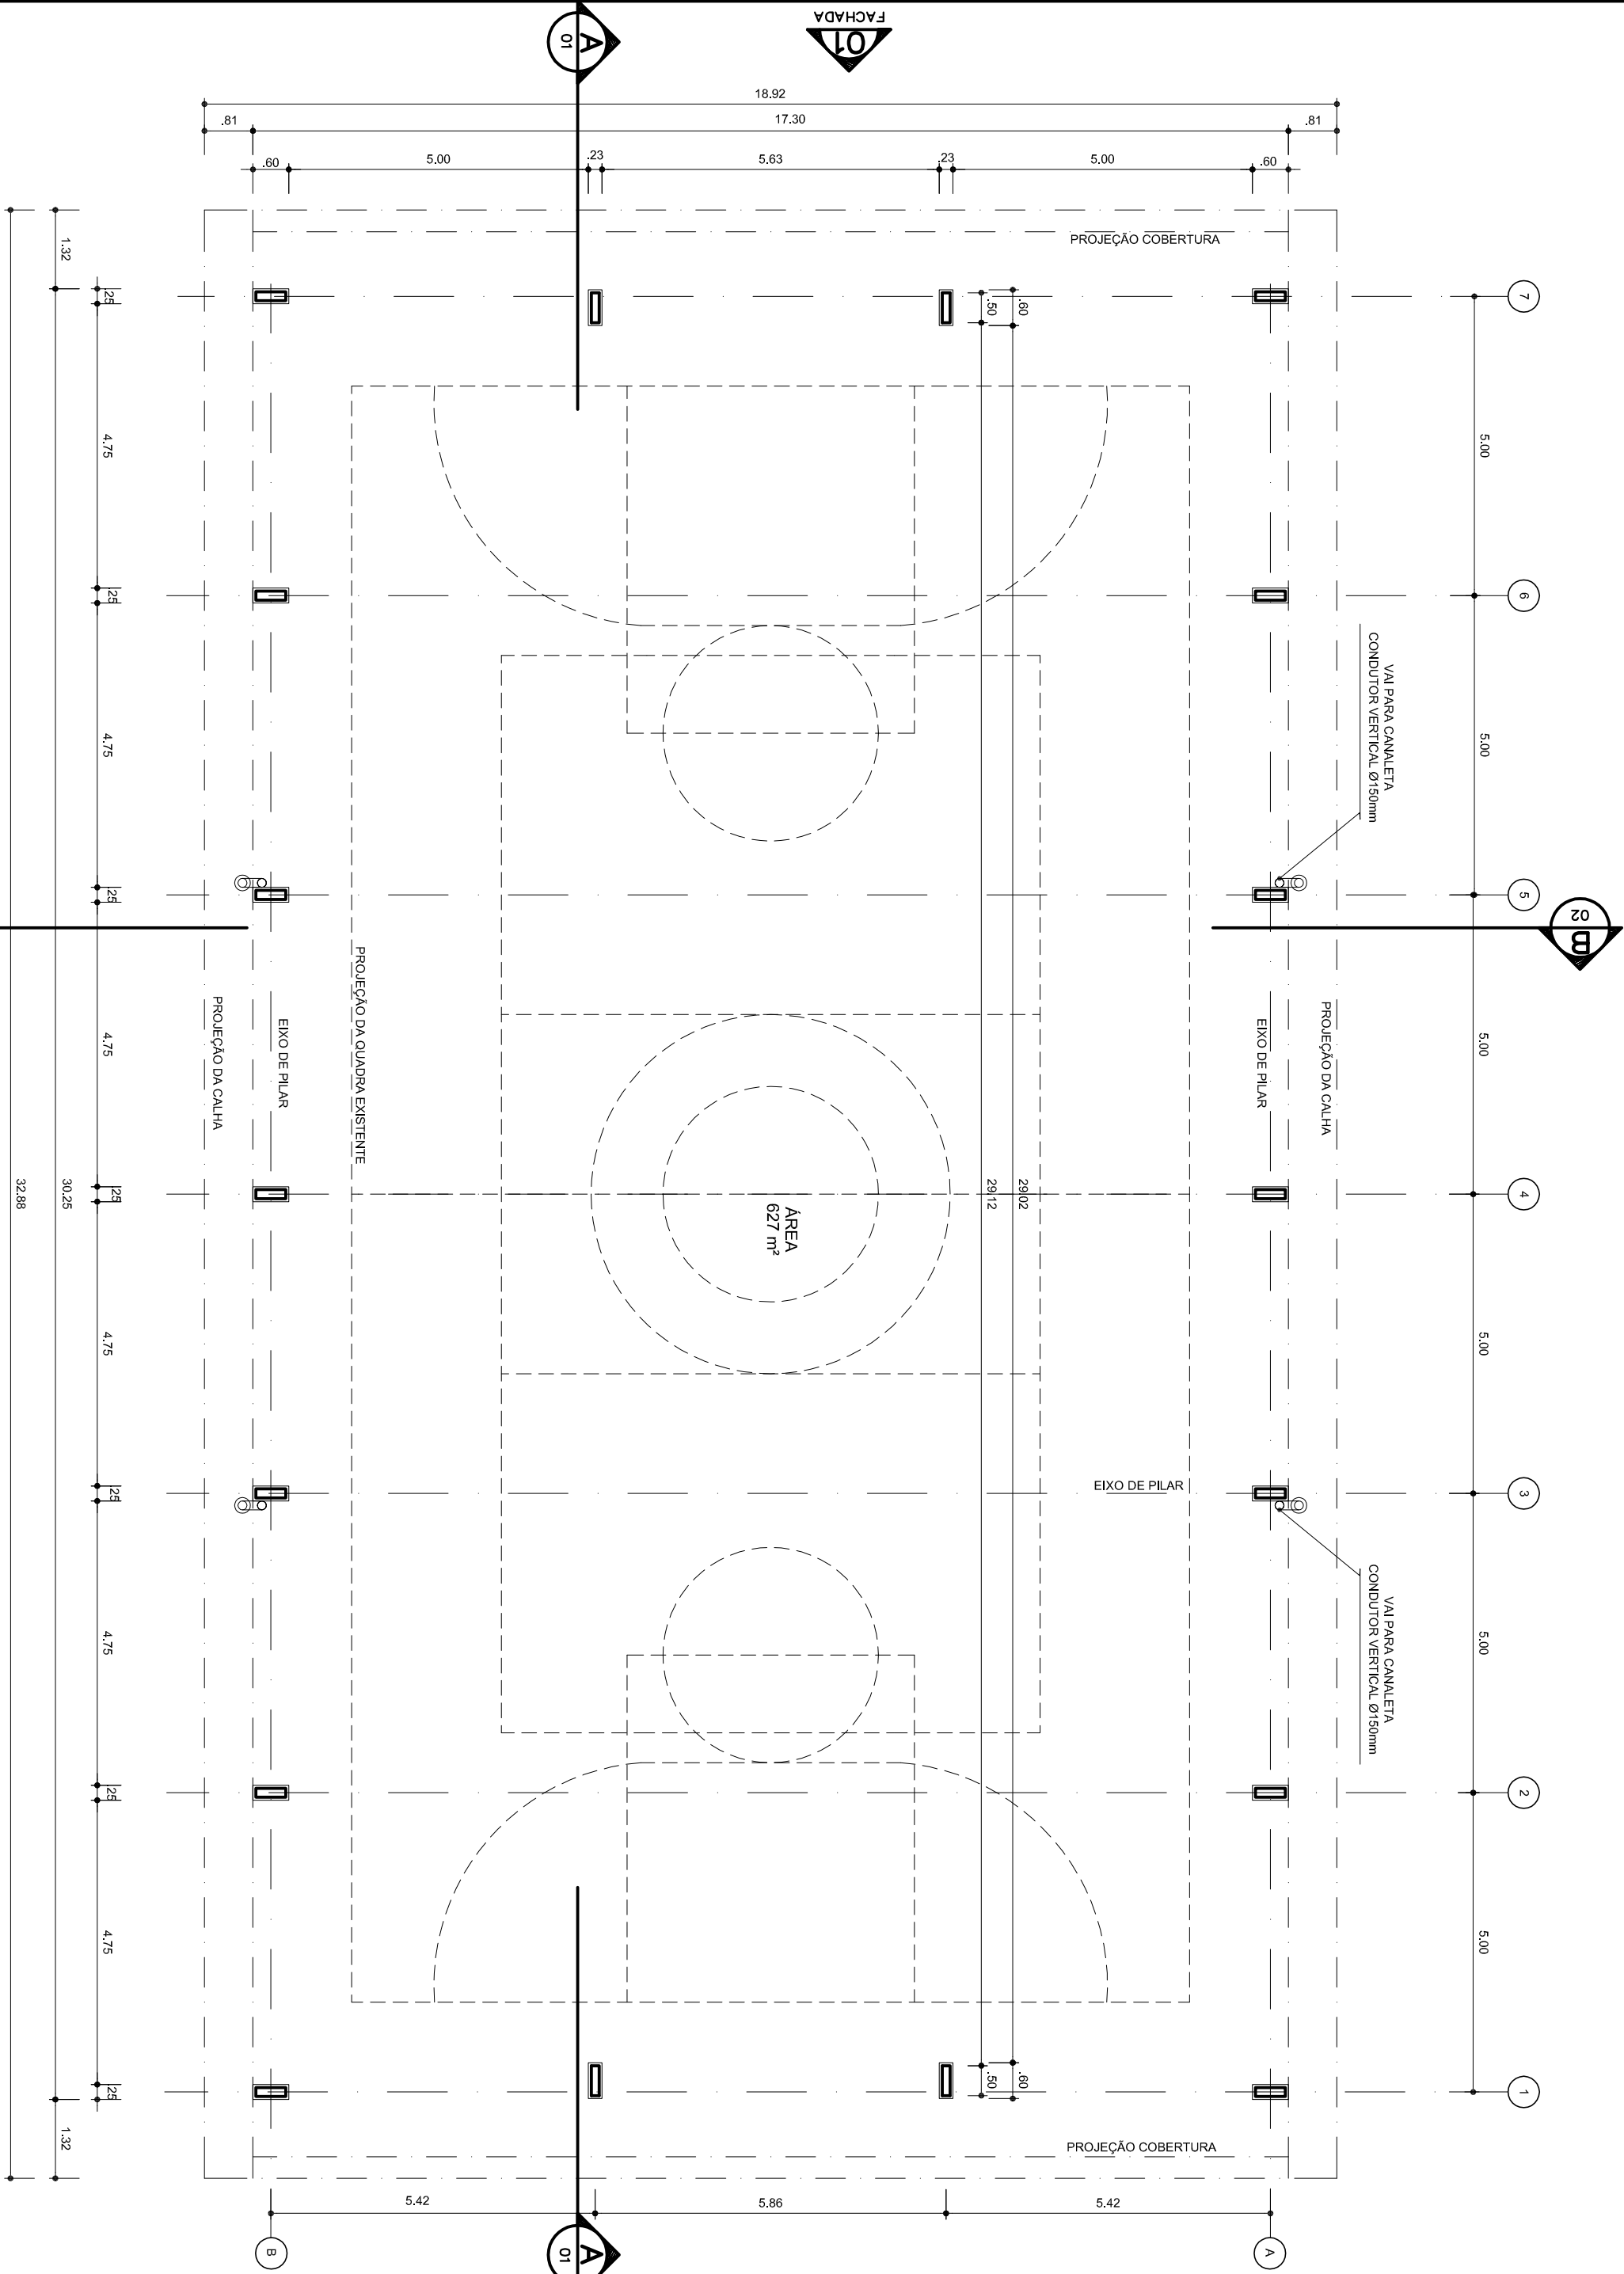

ARQ PLANTA – BAIXA
01/07 ESCALA 1 / 100