

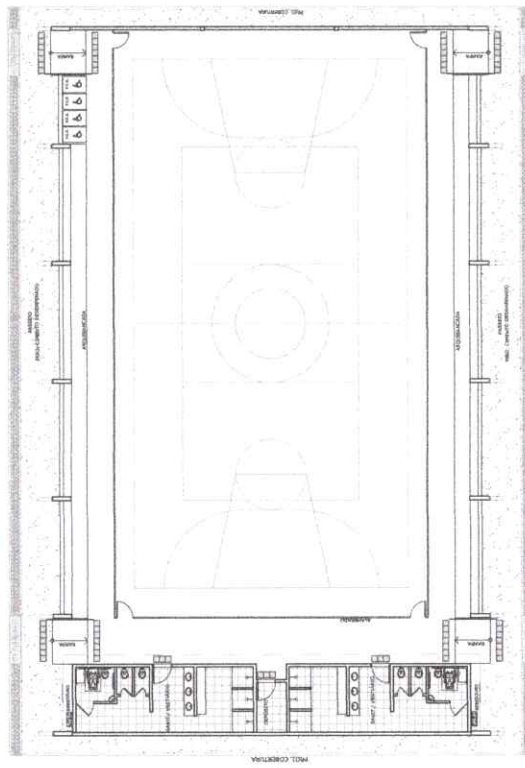
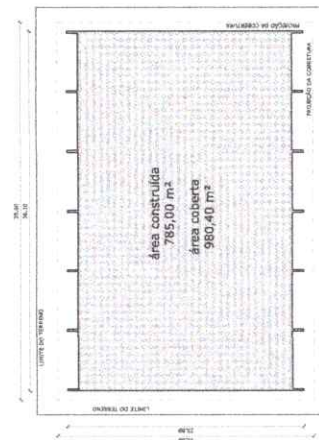
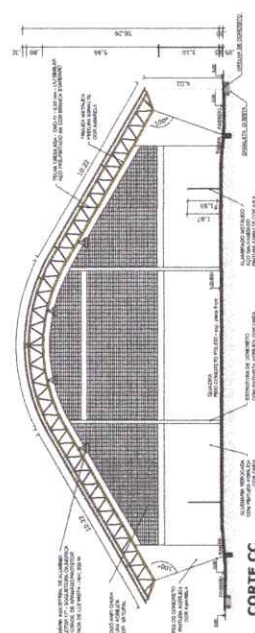
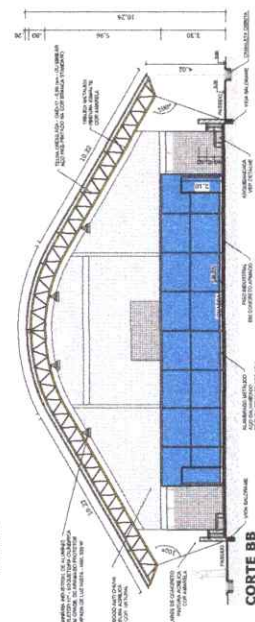
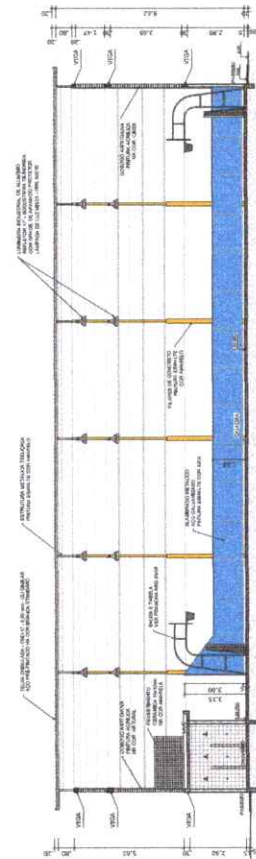
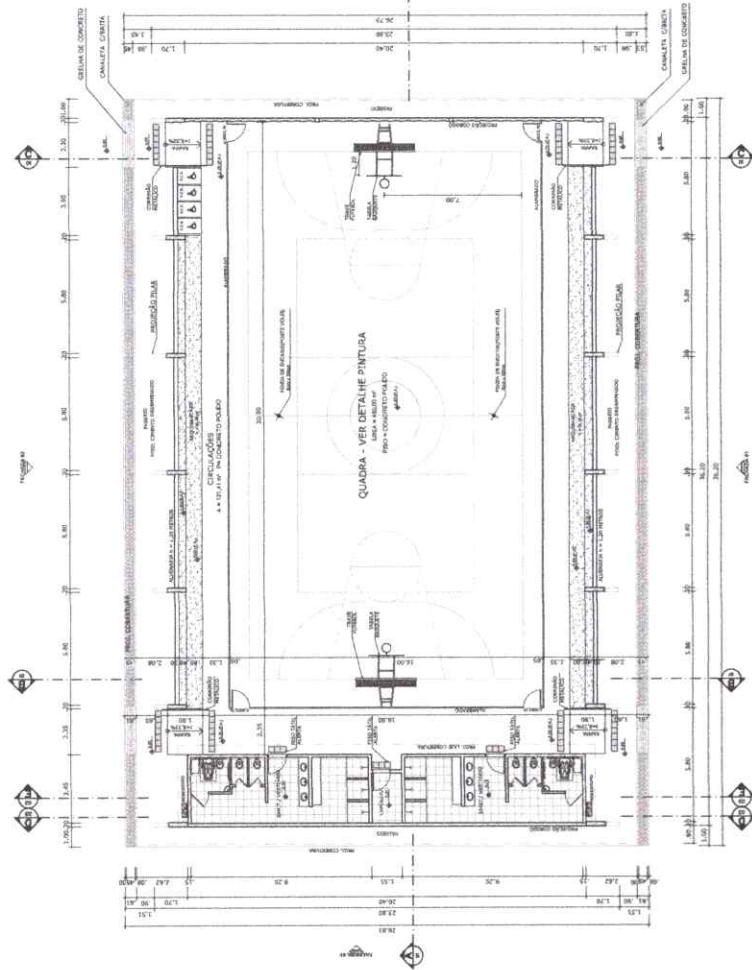
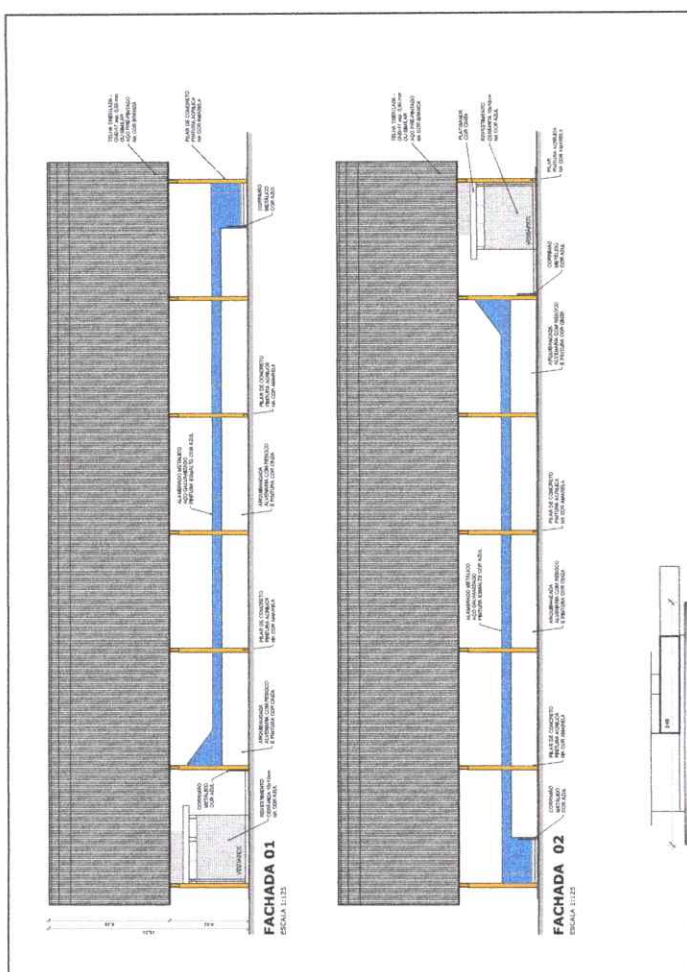
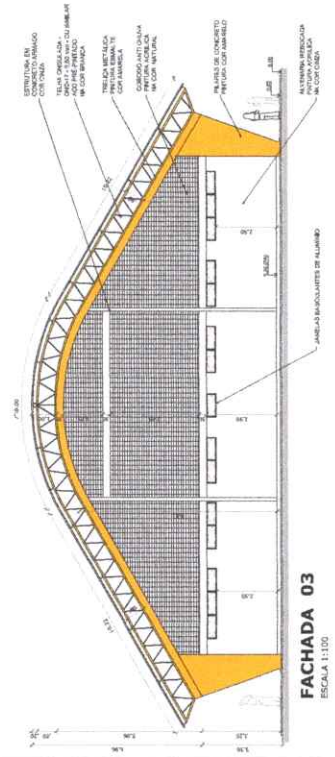



[illegible]

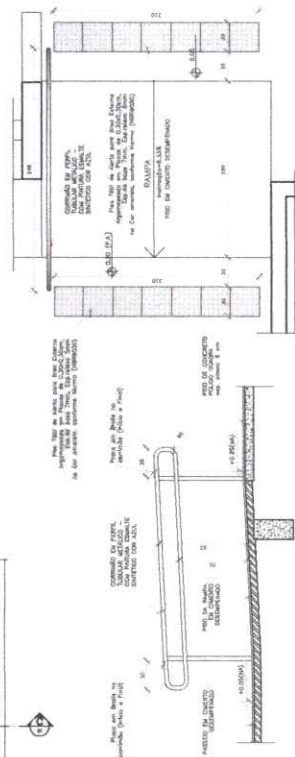

PLANTA DE COBERTURA




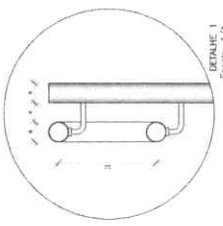


FACHADA 03
ESCALA 1:100

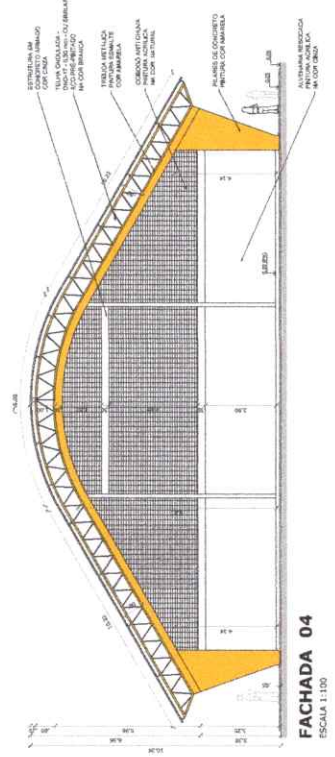


FACHADA 04
ESCALA 1:100

[illegible]

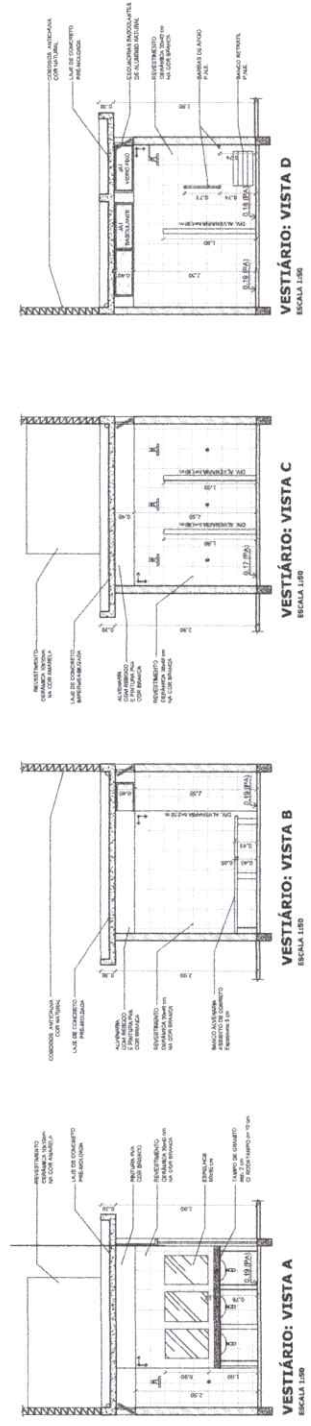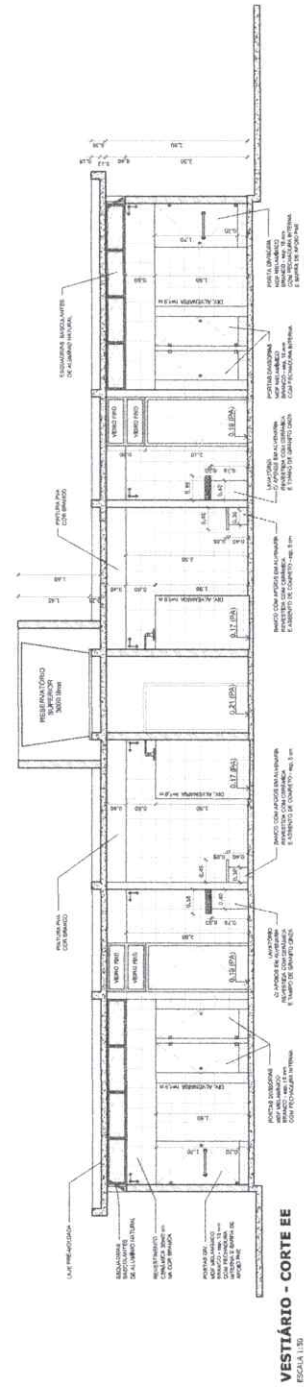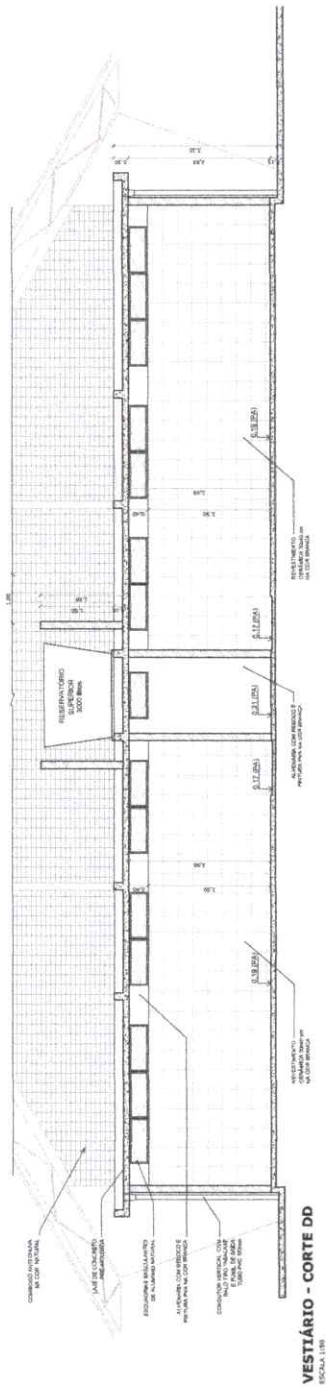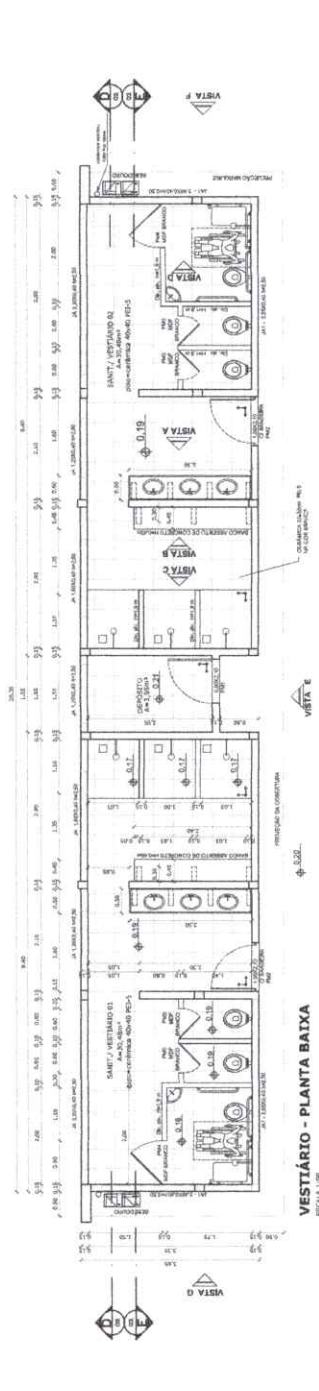





BALIZA FUTEBOL
PLANTA
ESCALA 1:25

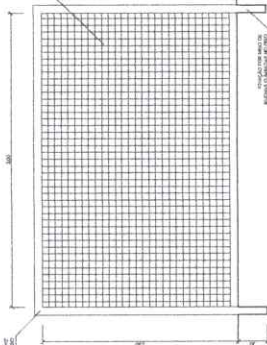


BALIZA FUTEBOL
VISTA FRONTAL
ESCALA 1:25

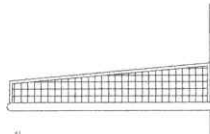


BALIZA FUTEBOL
VISTA LATERAL
ESCALA 1:25

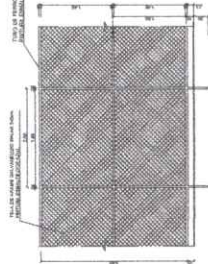


VISTA DO ALAMBRADO (FUNDOS)
ESCALA 1:25

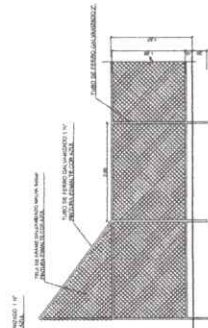

VISTA DO ALAMBRADO (LATERAL)
ESCALA 1:25

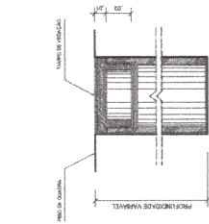


VISTA REDE DE VOLEIBOL
ESCALA 1:25

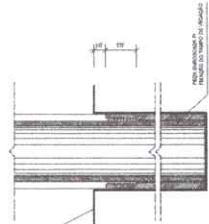

DETALHE D1
BUCHA C/ TAMPO
ESCALA 1:3

DETALHE D1
BUCHA C/ ELEMENTO
ESCALA 1:3

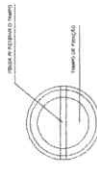

DETALHE D1
VISTA SUPERIOR
ESCALA 1:3

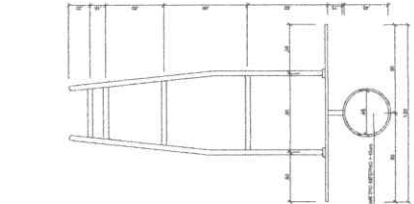


TABELA DE BASQUETEBO
VISTA SUPERIOR
ESCALA 1:25

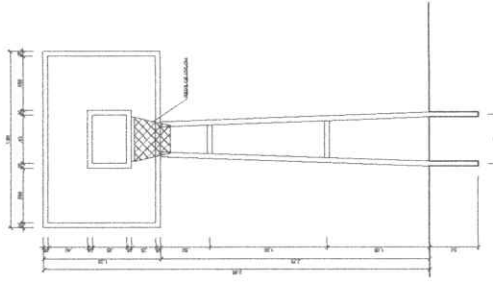


TABELA DE BASQUETEBO
VISTA FRONTAL
ESCALA 1:25

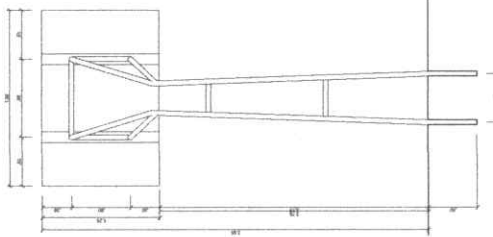


TABELA DE BASQUETEBO
VISTA POSTERIOR
ESCALA 1:25

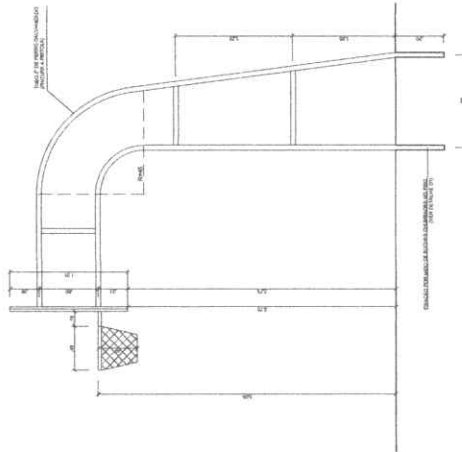


TABELA DE BASQUETEBO
VISTA LATERAL
ESCALA 1:25

BRASIL Ministério da Educação **FADE** Fundação Nacional de Ensino e Desenvolvimento

PROJETO PADRÃO - FNDE

UNIVERSO - UF
PROFESSOR
CÓDIGO

PROPRIETÁRIO
RESP. TÉCNICO
SOLTO






ORÇAMENTO

QUADRA COBERTA COM VESTIÁRIO
PROJETO ARQUITETÔNICO

COORDENADOR
PROJETO: Arquiteto
PROJETO: 05/05


ARQ

05/05

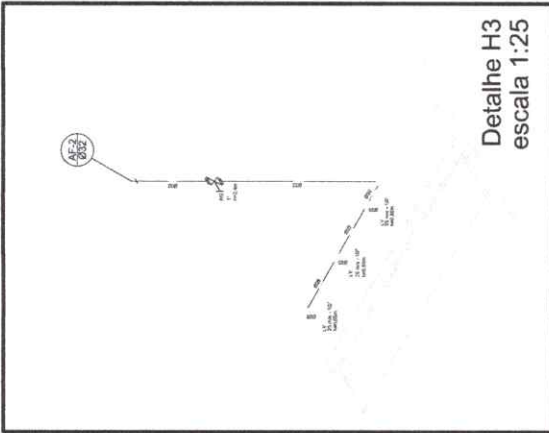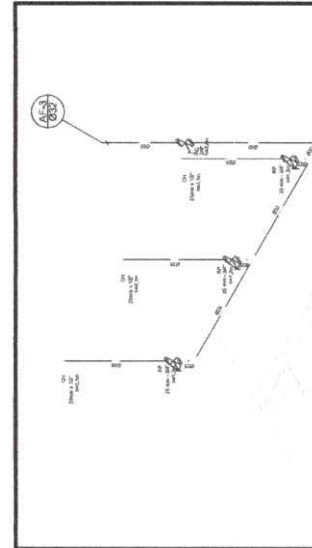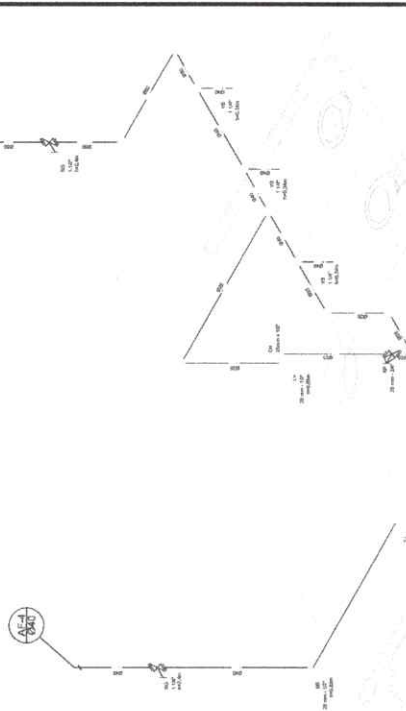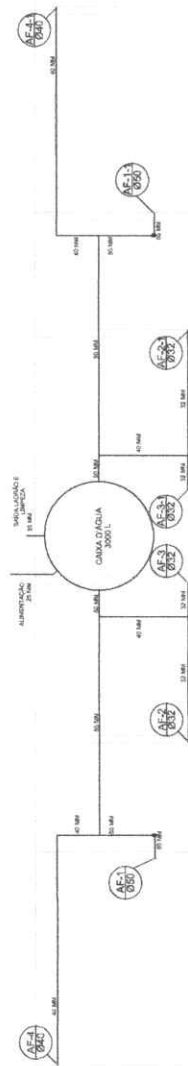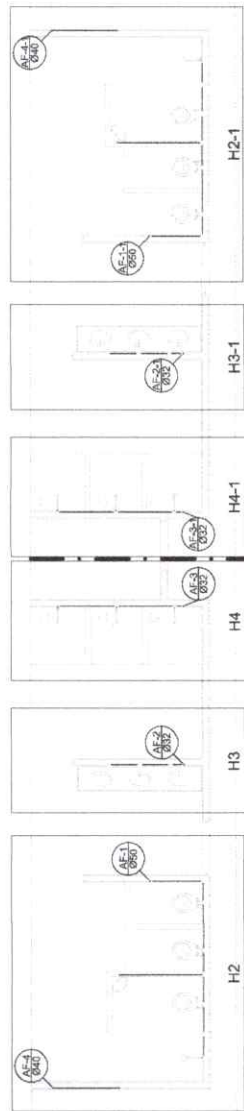


Legenda	
	RG - Registro bruto gravata com P.V.C. adicional
	RP - Registro de Passagem com P.V.C. adicional
	RG - Registro de Gaveta clareada com P.V.C. adicional
	GH - PONTO DO CHUVERO
	LV - PONTO LAVATÓRIO DE BANDEIA
	TJ - PONTO TORNEIRA DE JAROM
	BB - PONTO BEBEDOURO
	VS - PONTO VASO SANITÁRIO


[illegible][illegible]

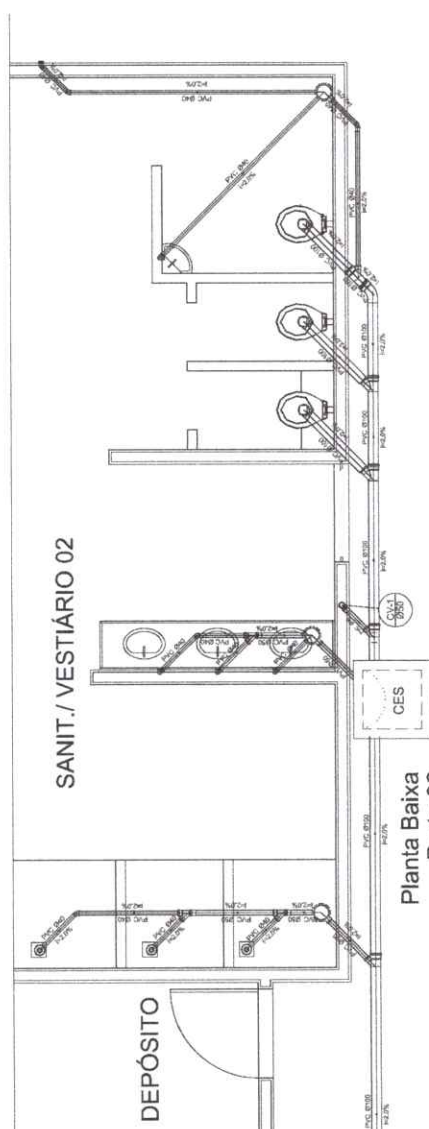


Planta Baixa
Parte 02
escala 1:25

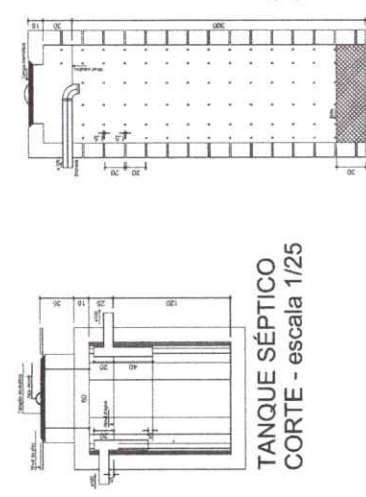

TANQUE SÉPTICO
CORTE - escala 1/25

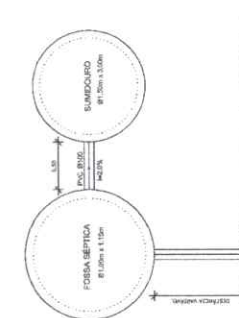



SUMIDOURO
CORTE - escala 1/25

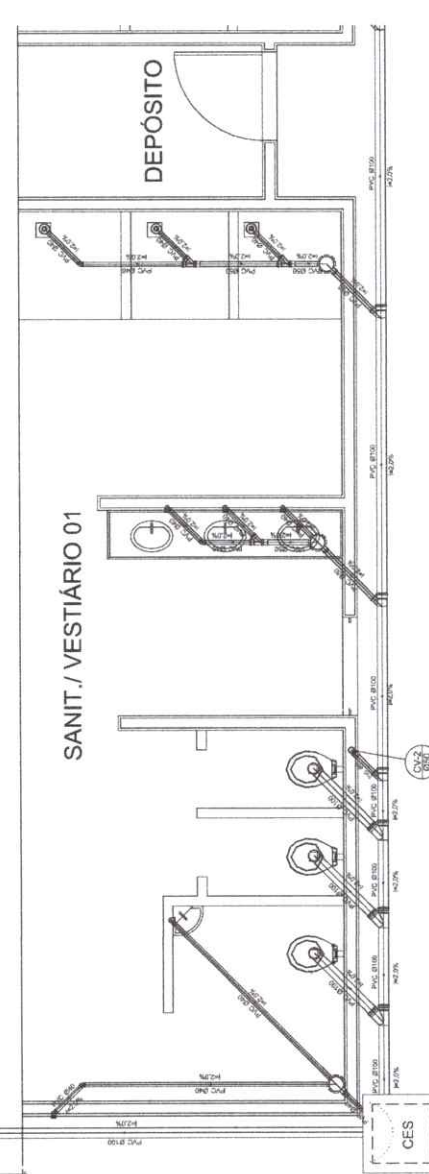

Planta Baixa - Parte 01
escala 1:25

Lista de Materiais

Canais de Passagem de água em alvenaria	2,00
PVC 100/24	1,00
PVC 100/20	1,00
PVC 100/15	1,00
PVC 100/10	1,00
PVC 100/5	1,00
PVC 100/0	1,00
PVC 100/1	1,00
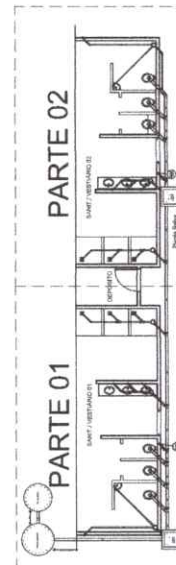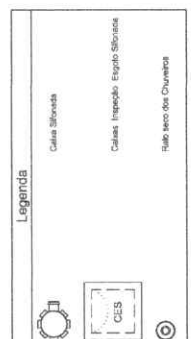

LOCALIZAÇÃO
escala 1:100

BRASIL Ministério da Educação
FNDE Fundo Nacional de Desenvolvimento da Educação
PAIS RICO E PAIS SEM FOME

PROJETO PADRÃO - FNDE

MUNICÍPIO - UF

PROPRIEDADE

ENTRADA

PROPRIETÁRIO

RESP. TÉCNICO

DATA

DESA

DESA

PREFEITURA MUNICIPAL DE RAINHA

FLS. 33

CPL

QUADRA COBERTA

PROJETO SANITÁRIO

QUADRA COBERTA

PLANTA BAIXA


SAN

02/02



NOTAS DE PÊNEIRO


1. SE ENTENDOS DEFINIDAMENTE AS SEGUINTES CARACTERÍSTICAS:
 - a. 1.1. O PÊNEIRO DEVE SER FEITO DE UM MATERIAL QUE NÃO SE DEFORME SOB A AÇÃO DAS FORÇAS NA ÁREA EM ESTUDO.
 - b. 1.2. O PÊNEIRO DEVE SER FEITO DE UM MATERIAL QUE NÃO SE DEFORME SOB A AÇÃO DAS FORÇAS NA ÁREA EM ESTUDO.
2. O PÊNEIRO DEVE SER FEITO DE UM MATERIAL QUE NÃO SE DEFORME SOB A AÇÃO DAS FORÇAS NA ÁREA EM ESTUDO.
3. O PÊNEIRO DEVE SER FEITO DE UM MATERIAL QUE NÃO SE DEFORME SOB A AÇÃO DAS FORÇAS NA ÁREA EM ESTUDO.

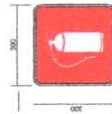[illegible]

SINALIZAÇÃO CONFORME NBR 13434-2 - Cód. 23
COR DE FUND. = VERMELHA
COR DO SÍMBOLO = BRANCA FOTOLUMINESCENTE
MARQUEM = BRANCA FOTOLUMINESCENTE

SINALIZAÇÃO CONFORME NBR-13434-1/2

[illegible]

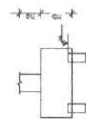[illegible][illegible]Planta de locação
escala 1:75

PROJETO PADRÃO - FNDE

PROPERTY LING :

CHANG

— UF:

biochemical factors

1000

100

ON



RESERVAÇÕES


GEST - Coördinatie


CONTRACT NO. 47

COLUMBIA

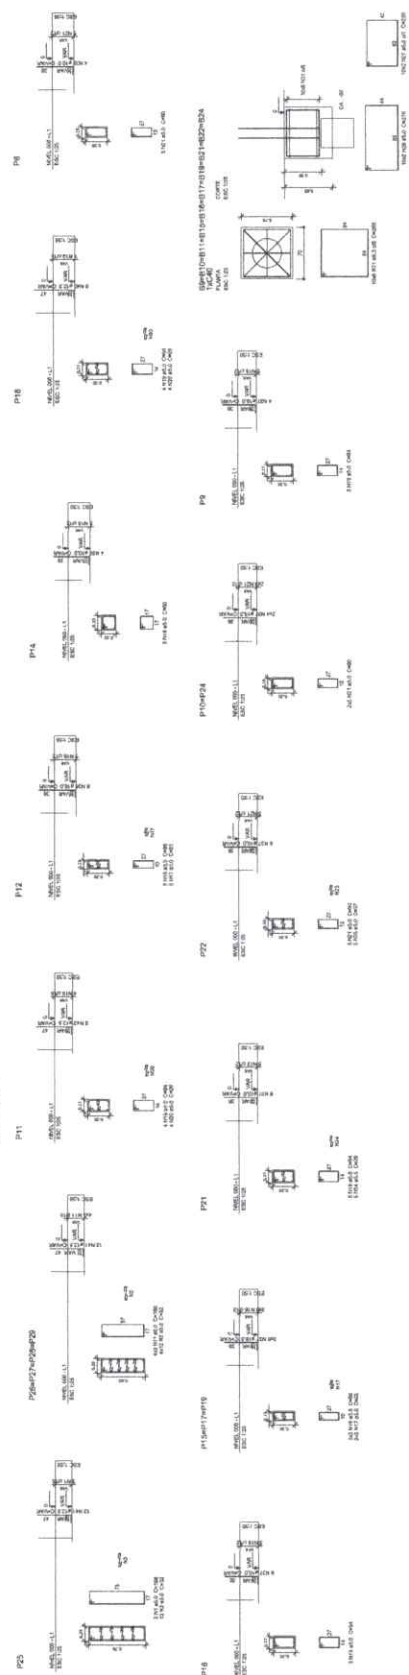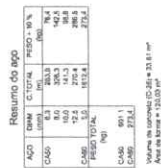

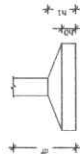[illegible]Planta de locação
escala 1:75

FNDE
Fundação Nacional
de Desenvolvimento
da Educação

Ministério da
Educação

BRASIL
GOVERNOS
FEDERAL
ESTADUAL
MUNICIPAL

PAÍS RICO E PAÍS SEM POBREZA

PROJETO PADRÃO - FNDE

ОПРЕДЕЛЕНИЕ 1

ODH&CO

 $\text{evictP}_0 = \text{UF}_0$

OPRETIARGO

SP. TECH:00

FOR THE PEOPLE OF

5308 VANDER


1

10

ST - Coördinaat

accidental


AS 1440300

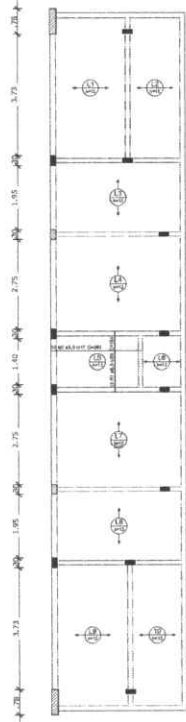

Armação positiva das lajes do pavimento Nivel 320
escala 1:75

Armação Adicional P1 a P7, P23, P25 a P30
Sem escala

OBS.: Ferragem principal - ver no detalhamento individual de cada pilar acima.

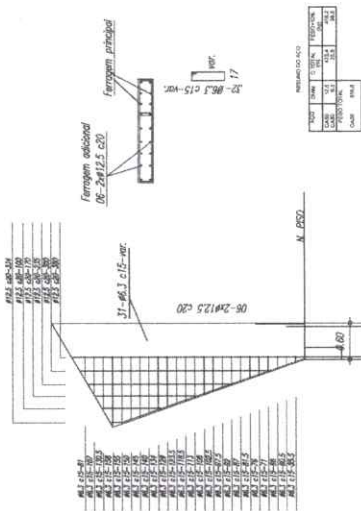


Designação	Quantidade
1 - 100	100
2 - 100	100
3 - 100	100
4 - 100	100
5 - 100	100
6 - 100	100
7 - 100	100
8 - 100	100
9 - 100	100
10 - 100	100

Designação	Quantidade
1 - 100	100
2 - 100	100
3 - 100	100
4 - 100	100
5 - 100	100
6 - 100	100
7 - 100	100
8 - 100	100
9 - 100	100
10 - 100	100

Designação	Quantidade
1 - 100	100
2 - 100	100
3 - 100	100
4 - 100	100
5 - 100	100
6 - 100	100
7 - 100	100
8 - 100	100
9 - 100	100
10 - 100	100

Forma do pavimento Nivel 320
escala 1:75

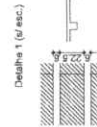

PROJETO PADRÃO - FNDE

PROJETADO: _____

ENGENHEIRO: _____

MATÉRIA: _____

PROFESSOR: _____

RESPOSTA TÉCNICA: _____

AUTOR DO PROJETO: _____

DATA: _____

DESA: _____

PROJETO MUNICIPAL DE PRAIA

FLS. 47

PROJETO MUNICIPAL DE PRAIA

QUADRA COBERTA COM VESTIÁRIO




PROJETO ESTRUTURAL


FORMA PAV NIVEL 320

ARMAÇÃO POSITIVA NAS LAJES NIVEL 320








SCO

07/13

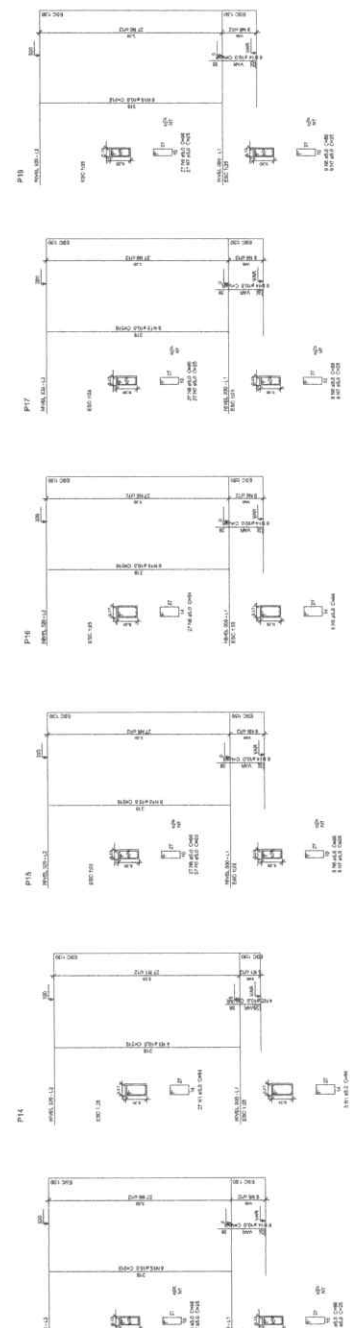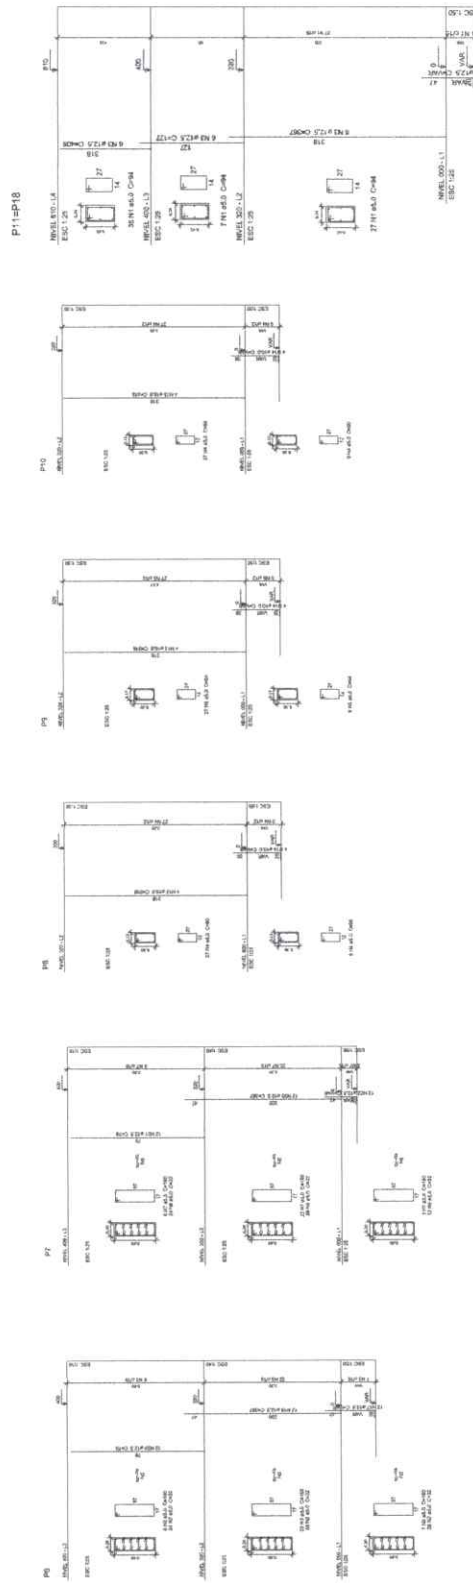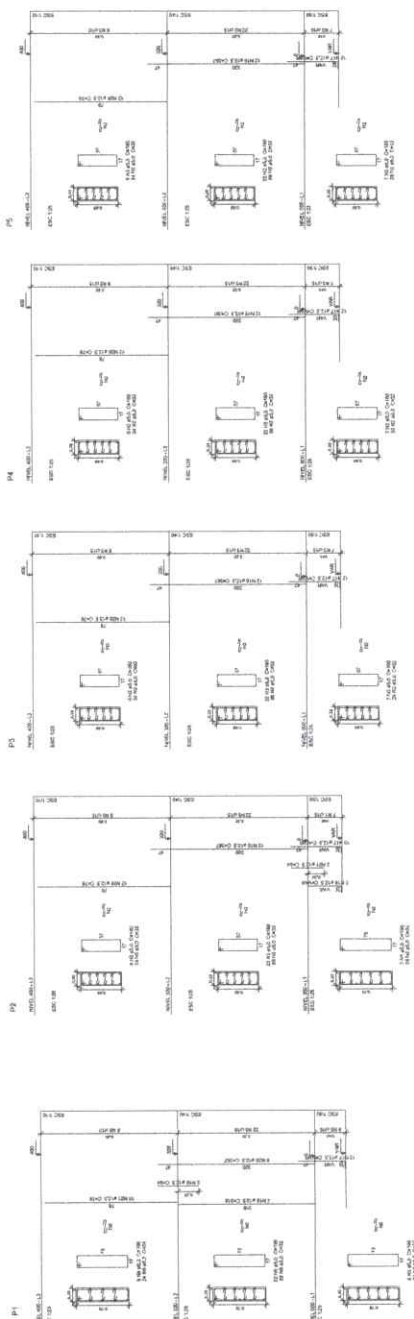

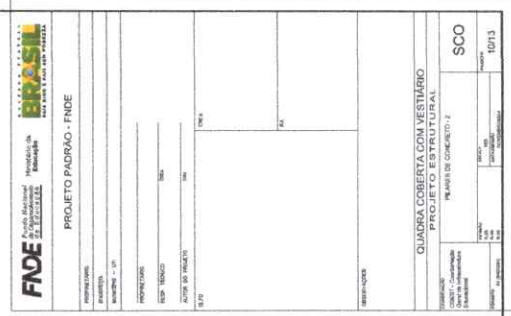

PREFEITURA MUNICIPAL DE PRAINHA
CPL
FLS: 44
VOTO

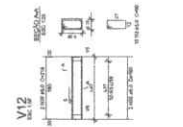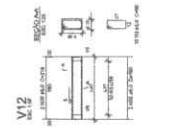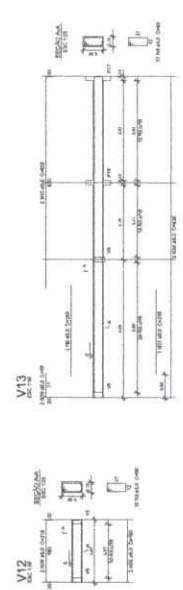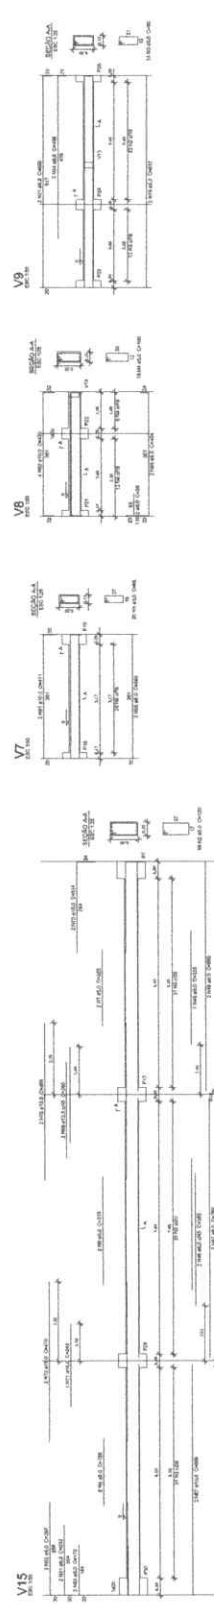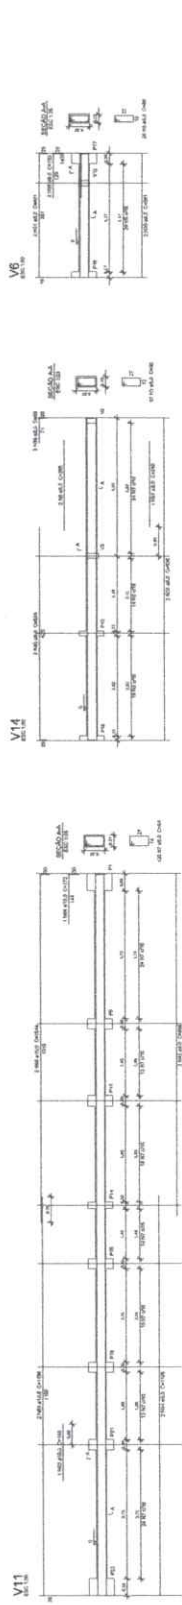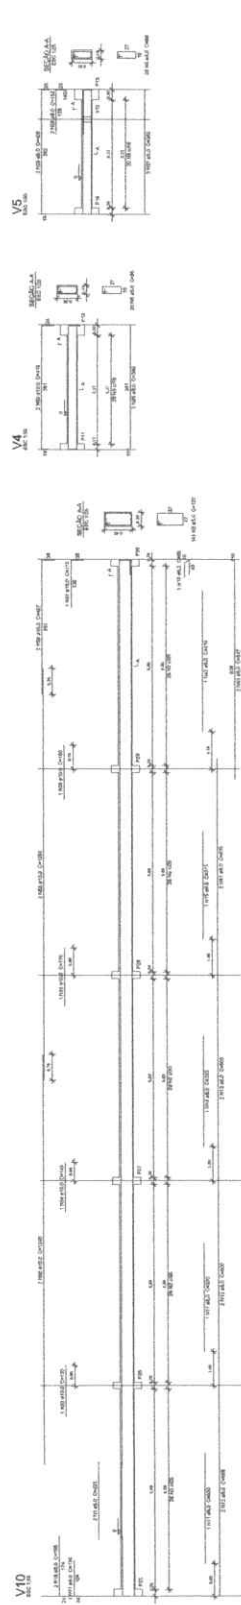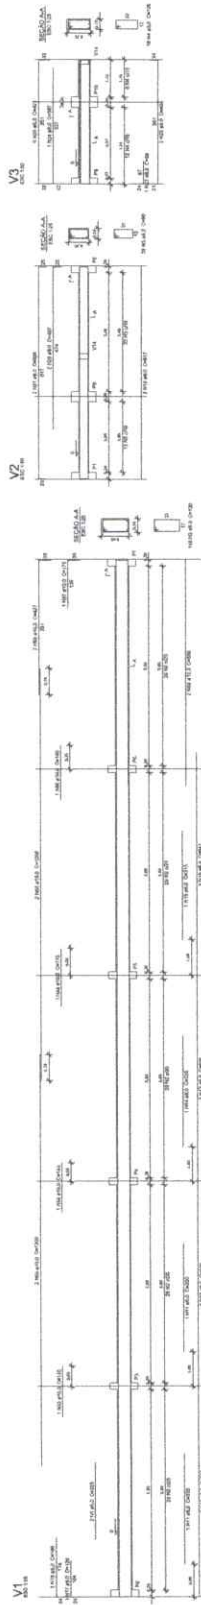

Resumo do RPD

Item	Quantidade	Unidade	Valor Unitário (R\$)	Valor Total (R\$)
1.000	1.000	m³	150,00	150,00
2.000	2.000	m³	150,00	300,00
3.000	3.000	m³	150,00	450,00
4.000	4.000	m³	150,00	600,00
5.000	5.000	m³	150,00	750,00
6.000	6.000	m³	150,00	900,00
7.000	7.000	m³	150,00	1.050,00
8.000	8.000	m³	150,00	1.200,00
9.000	9.000	m³	150,00	1.350,00
100.000	100.000	m³	150,00	15.000,00

PROJETO PADRÃO - FNDE

FL. 01













PREFEITURA MUNICIPAL DE PRAIA

QUADRA COBERTA COM VESTIBULO

PROJETO DE ESTRUTURAL

SCO

1/113

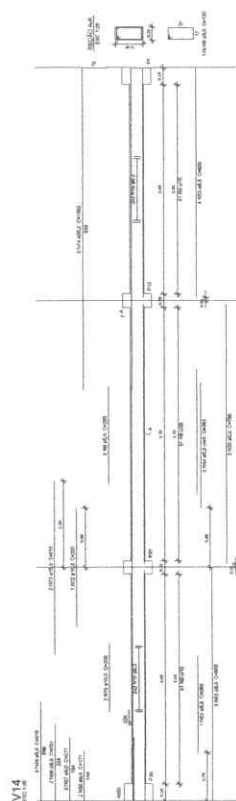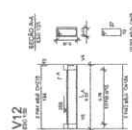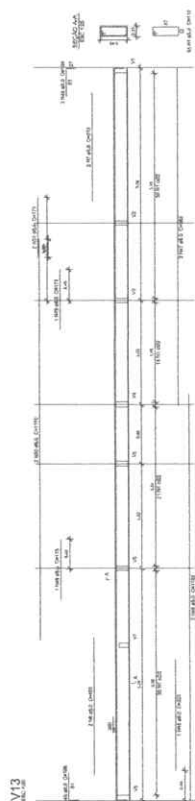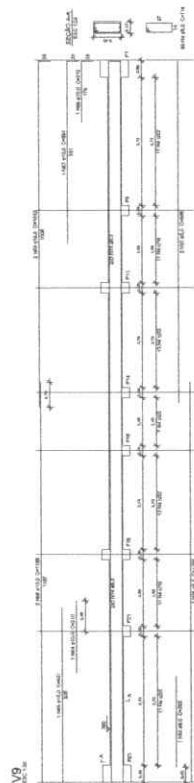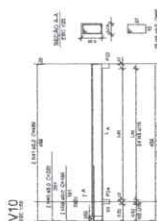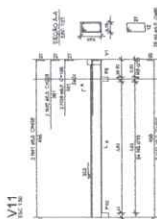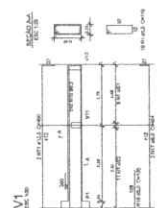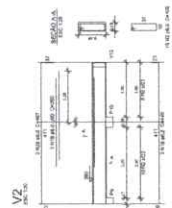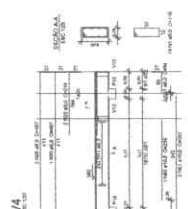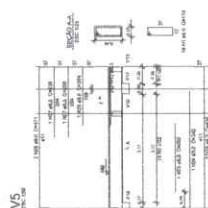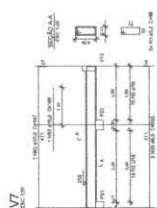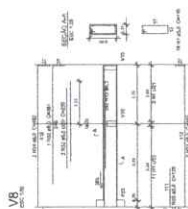


ACQ	Chave	Q/TOTAL	PERC = 10 %
Empre	Empre		
GAME	41,3	134,8	56,9
	10,0	49,3	20,9
	50,0	85,5	37,9
	12,5	8,8	3,8
	16,3	13,2	5,8
	96,3	23,8	10,3
	20,0	90,1	39,3
GAME	5,0	80,1	34,3
PERC TOTAL			
Chave	300,0		
Cost	33,8		

Volume de material: 12,3 m³ a 1,20 m³
 Valor de frete = \$2.94 m³

Volume de armazenamento (Cub) = 8,33 m³
 Área da base = 9,2 m²


V1

ESC: 1:50

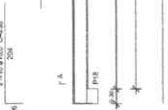


V2

ESC: 1:30

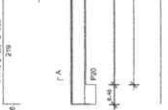


V6

ESC: 1:50

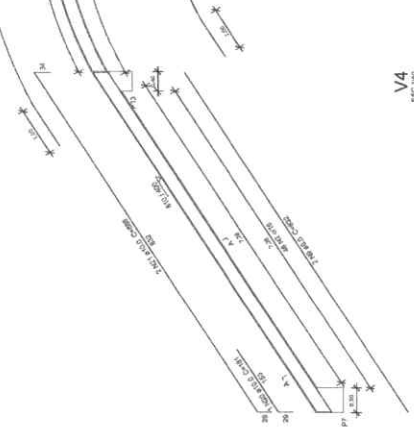


V5

ESC: 1:50

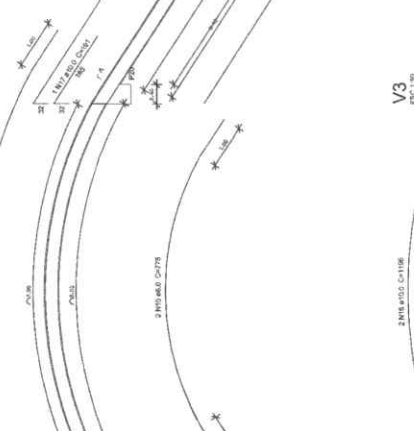


V3

ESC: 1:30

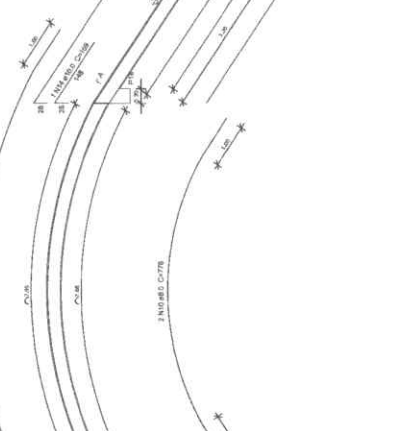

V4

ESC: 1:50

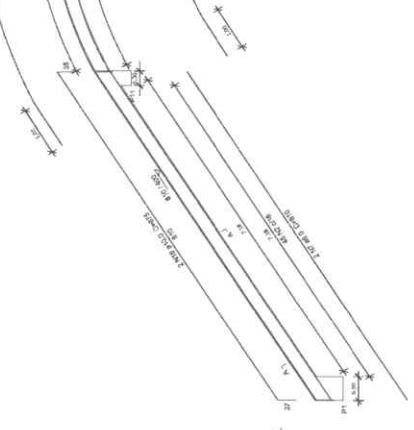

Resumo do aço

ACO	QTD	C. TOTAL	PESO x 10%
CASO	10.0	103.3	46.1
CASO	10.0	278.0	57.7
PESO TOTAL			103.8
CASO	111.9		48.8

Volume de concreto (C-25) = 2.24 m³
Área de forma = 33.70 m²



PROJETO PADRÃO - FNDE


PROPRIETÁRIO	
ENDEÇO	
MANEJO - UF	
PROPRIETÁRIO	
RESP. TÉCNICO	
AUTOR DO PROJETO	
OUTRO	
RELA	
RELA	

OBSERVAÇÃO:

QUADRA COBERTA COM VESTIÁRIO

PROJETO ESTRUTURAL

COORDENADOR	PROJETO	REVISÃO	DATA
PROJETO	PROJETO	REVISÃO	DATA
PROJETO	PROJETO	REVISÃO	DATA
PROJETO	PROJETO	REVISÃO	DATA
PROJETO	PROJETO	REVISÃO	DATA

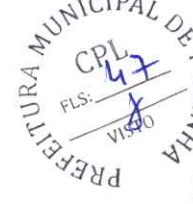

SCO

13/13


NOTAS

- 1- MEDIDAS EM MILÍMETROS.
- 2- CONTER COISA NO LOCAL DA EXECUÇÃO ANTES DA FABRICAÇÃO
- 3- PARA SOLDAR USAR ELETRODO REVESTIDO E 7018 / MIG-MAG ER 7056
- 4- PARAFUSOS E PORCAS ASSIM A 325 - TIPO 1
- 5- AS COISAS FORMADAS EM CAMPO DEVEM SER CONTERIDAS ANTES DA FABRICAÇÃO E MONTAGEM.
- 6- PRECISANDO DOS PEÇAS, ENCOMENDAS E MONTANTES POR ENTRO.
- 7- PRECISANDO DOS PEÇAS, ENCOMENDAS E MONTANTES POR FORA.
- 8- UTILIZAR O CONTEINERMENTO DOS PEÇAS VIX 50 ANS EXTREMIDADES.
- 9- CASO DE DUBIA CONSULTAR O ENGENHEIRO DA OBRA.




PREZADO DA SUPERFÍCIE METÁLICA

- 1- LIMPEZA MECÂNICA NORMA SS - S3
- 2- APLICAR DUAS DEMÃOIS DE INTA EPOXI MASTIC QUANDO COM POLAUMA SENDO A 1ª DEMÃO PREVENTIVA COM ALUMINIO E A 2ª DEMÃO NA COR DO ACABAMENTO FINAL (TIPO ORNATO EPOXI SUMASTIC), COM ESPESURA DA PELÍCULA SECA TOTAL APLICADA DE 240MC.


ESPAÇADORES E1 A E4

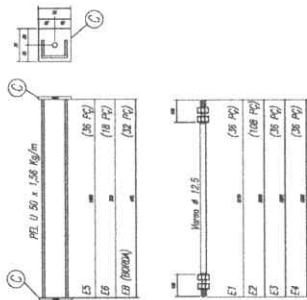

CHAPA DE BASE DO TIPO
Sem Escala

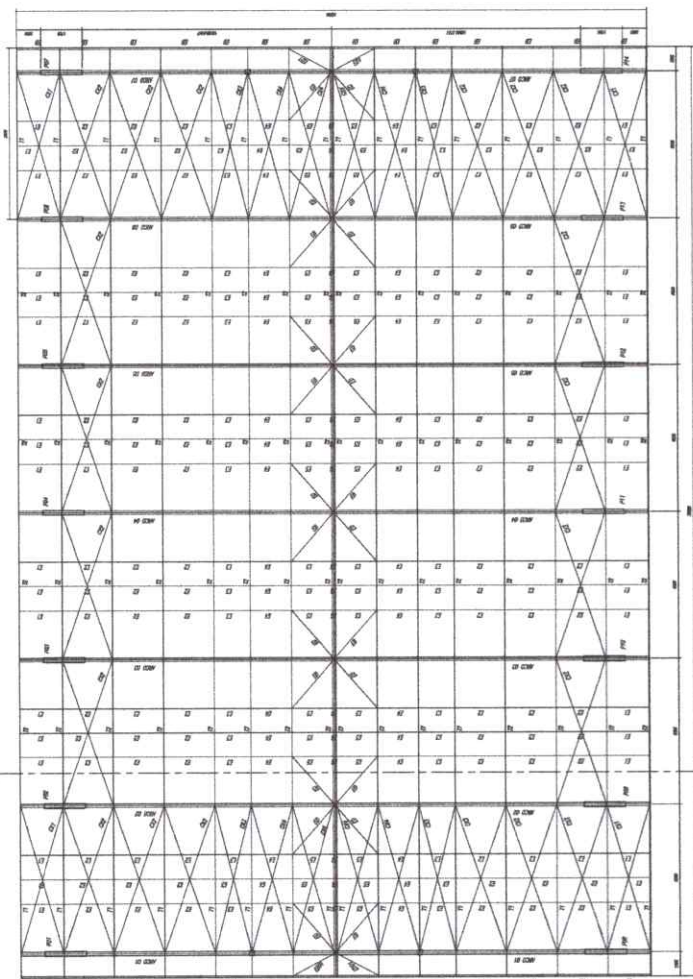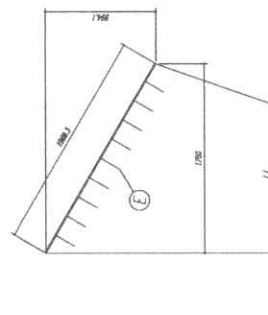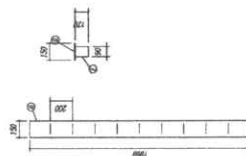

PLANTA BAIXA
Escala 1/100

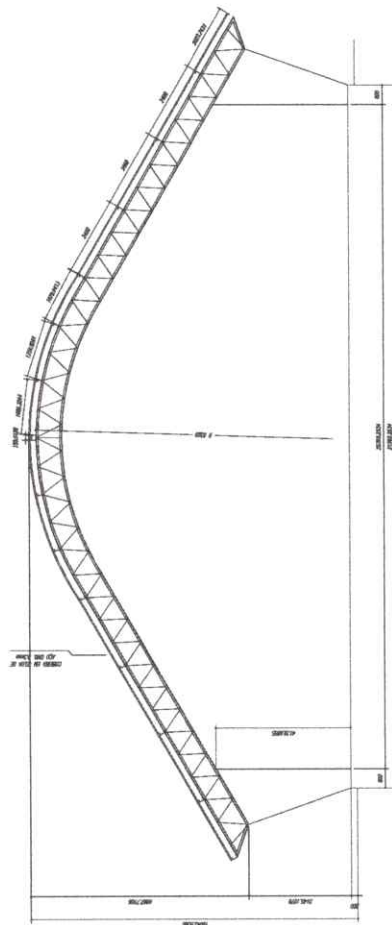

CORTE A-B
Escala 1/100

BROSIL Ministério da Educação
FNDE Fundo Nacional de Desenvolvimento da Educação

PROJETO PADRÃO - FNDE

MANUTENÇÃO - UP
PROPRIETÁRIO:
ENGENHEIRO:

PROJETO: _____
RESP. TÉCNICO: _____
OBRAS: _____

BLU: _____
OBRAS: _____
RESP. TÉCNICO: _____
OBRAS: _____

COORDENADOR:

QUADRA COBERTA
PROJETO ESTRUTURAL

ESTRUTURA METÁLICA
PLANTA BAIXA, CORTE A-B e D-E
SMT
01/02

