




**PLANTA BAIXA**  
ESCALA: 1/100

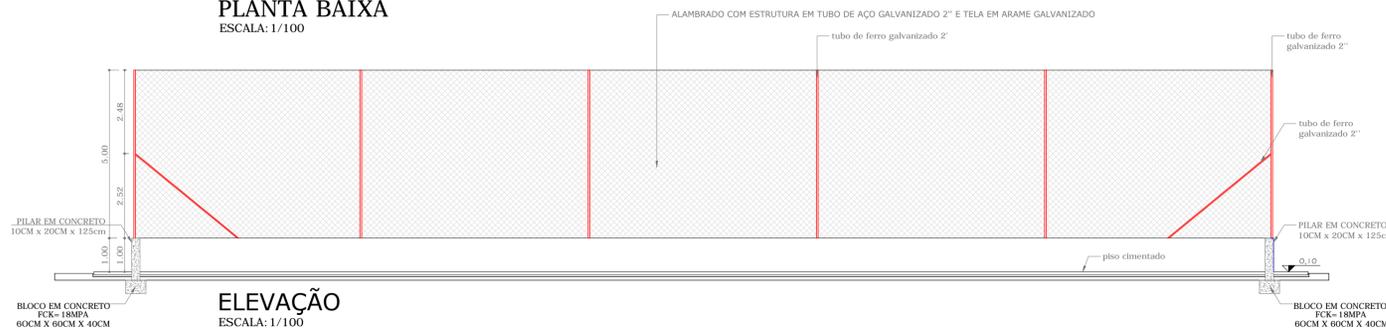

**ELEVAÇÃO**  
ESCALA: 1/100

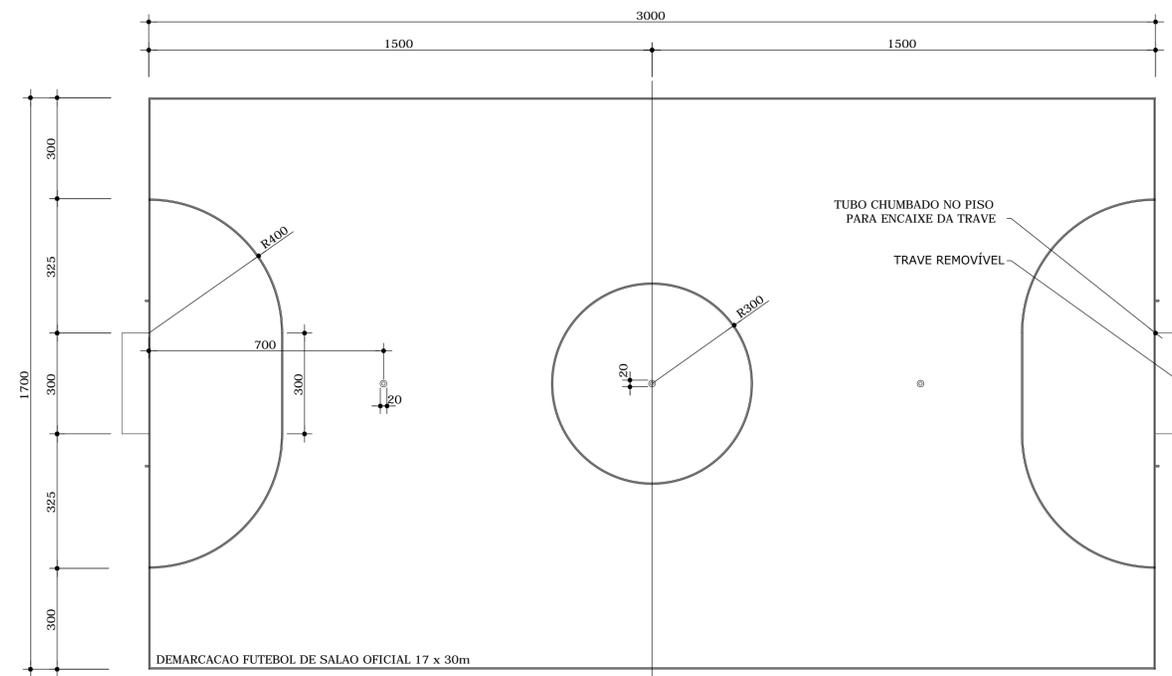

**PLANTA BAIXA**  
ESCALA: 1/100  
FAIXA FUTEBOL DE SALAO COR AZUL

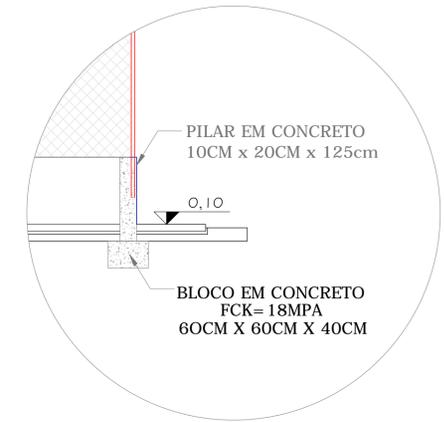

**DETALHES DA FUNDAÇÃO**  
ESCALA: 1/50

 <b>PREFEITURA DE SANTARÉM</b>		<b>SECRETARIA MUNICIPAL DE INFRAESTRUTURA</b>	
ADMINISTRAÇÃO FRANCISCO NÉLIO AGUIAR DA SILVA		SECRETÁRIO DE INFRAESTRUTURA: ENG. CIVIL DANIEL GUIMARÃES SIMÕES	
ASSUNTO <b>2ª ETAPA DA PRAÇA DE EVENTOS - QUADRA FUTSAL</b> TRECHO ALAMEDA 03 A TRAVESSA DÁLIA			
PROJETO: CONSTRUTIVO		EQUIPE TÉCNICA	
LOCAL: Av. Anísio Chaves - Aeroporto Velho		Arq. Rodrigo Rodrigues Branco Eng.º José Roberto Ramos Branco Eng.º Eduardo Souza de Araújo Eng.º Diego Régio	
PROPRIETÁRIO: Prefeitura Municipal de Santarém		Arq. Conceição Miléo Eng.º Nathália Nicolau Portela Cad. Anderson Carneiro	
CONTRATO 0.373.259-92/2011	ART. 4633044	DATA 26/04/2017	REVISÃO
ESCALA INDICADA	DESENHO(S) PLANTA-BAIXA, ELEVAÇÃO E DETALHAMENTOS	FOLHA <b>04/09</b>	