


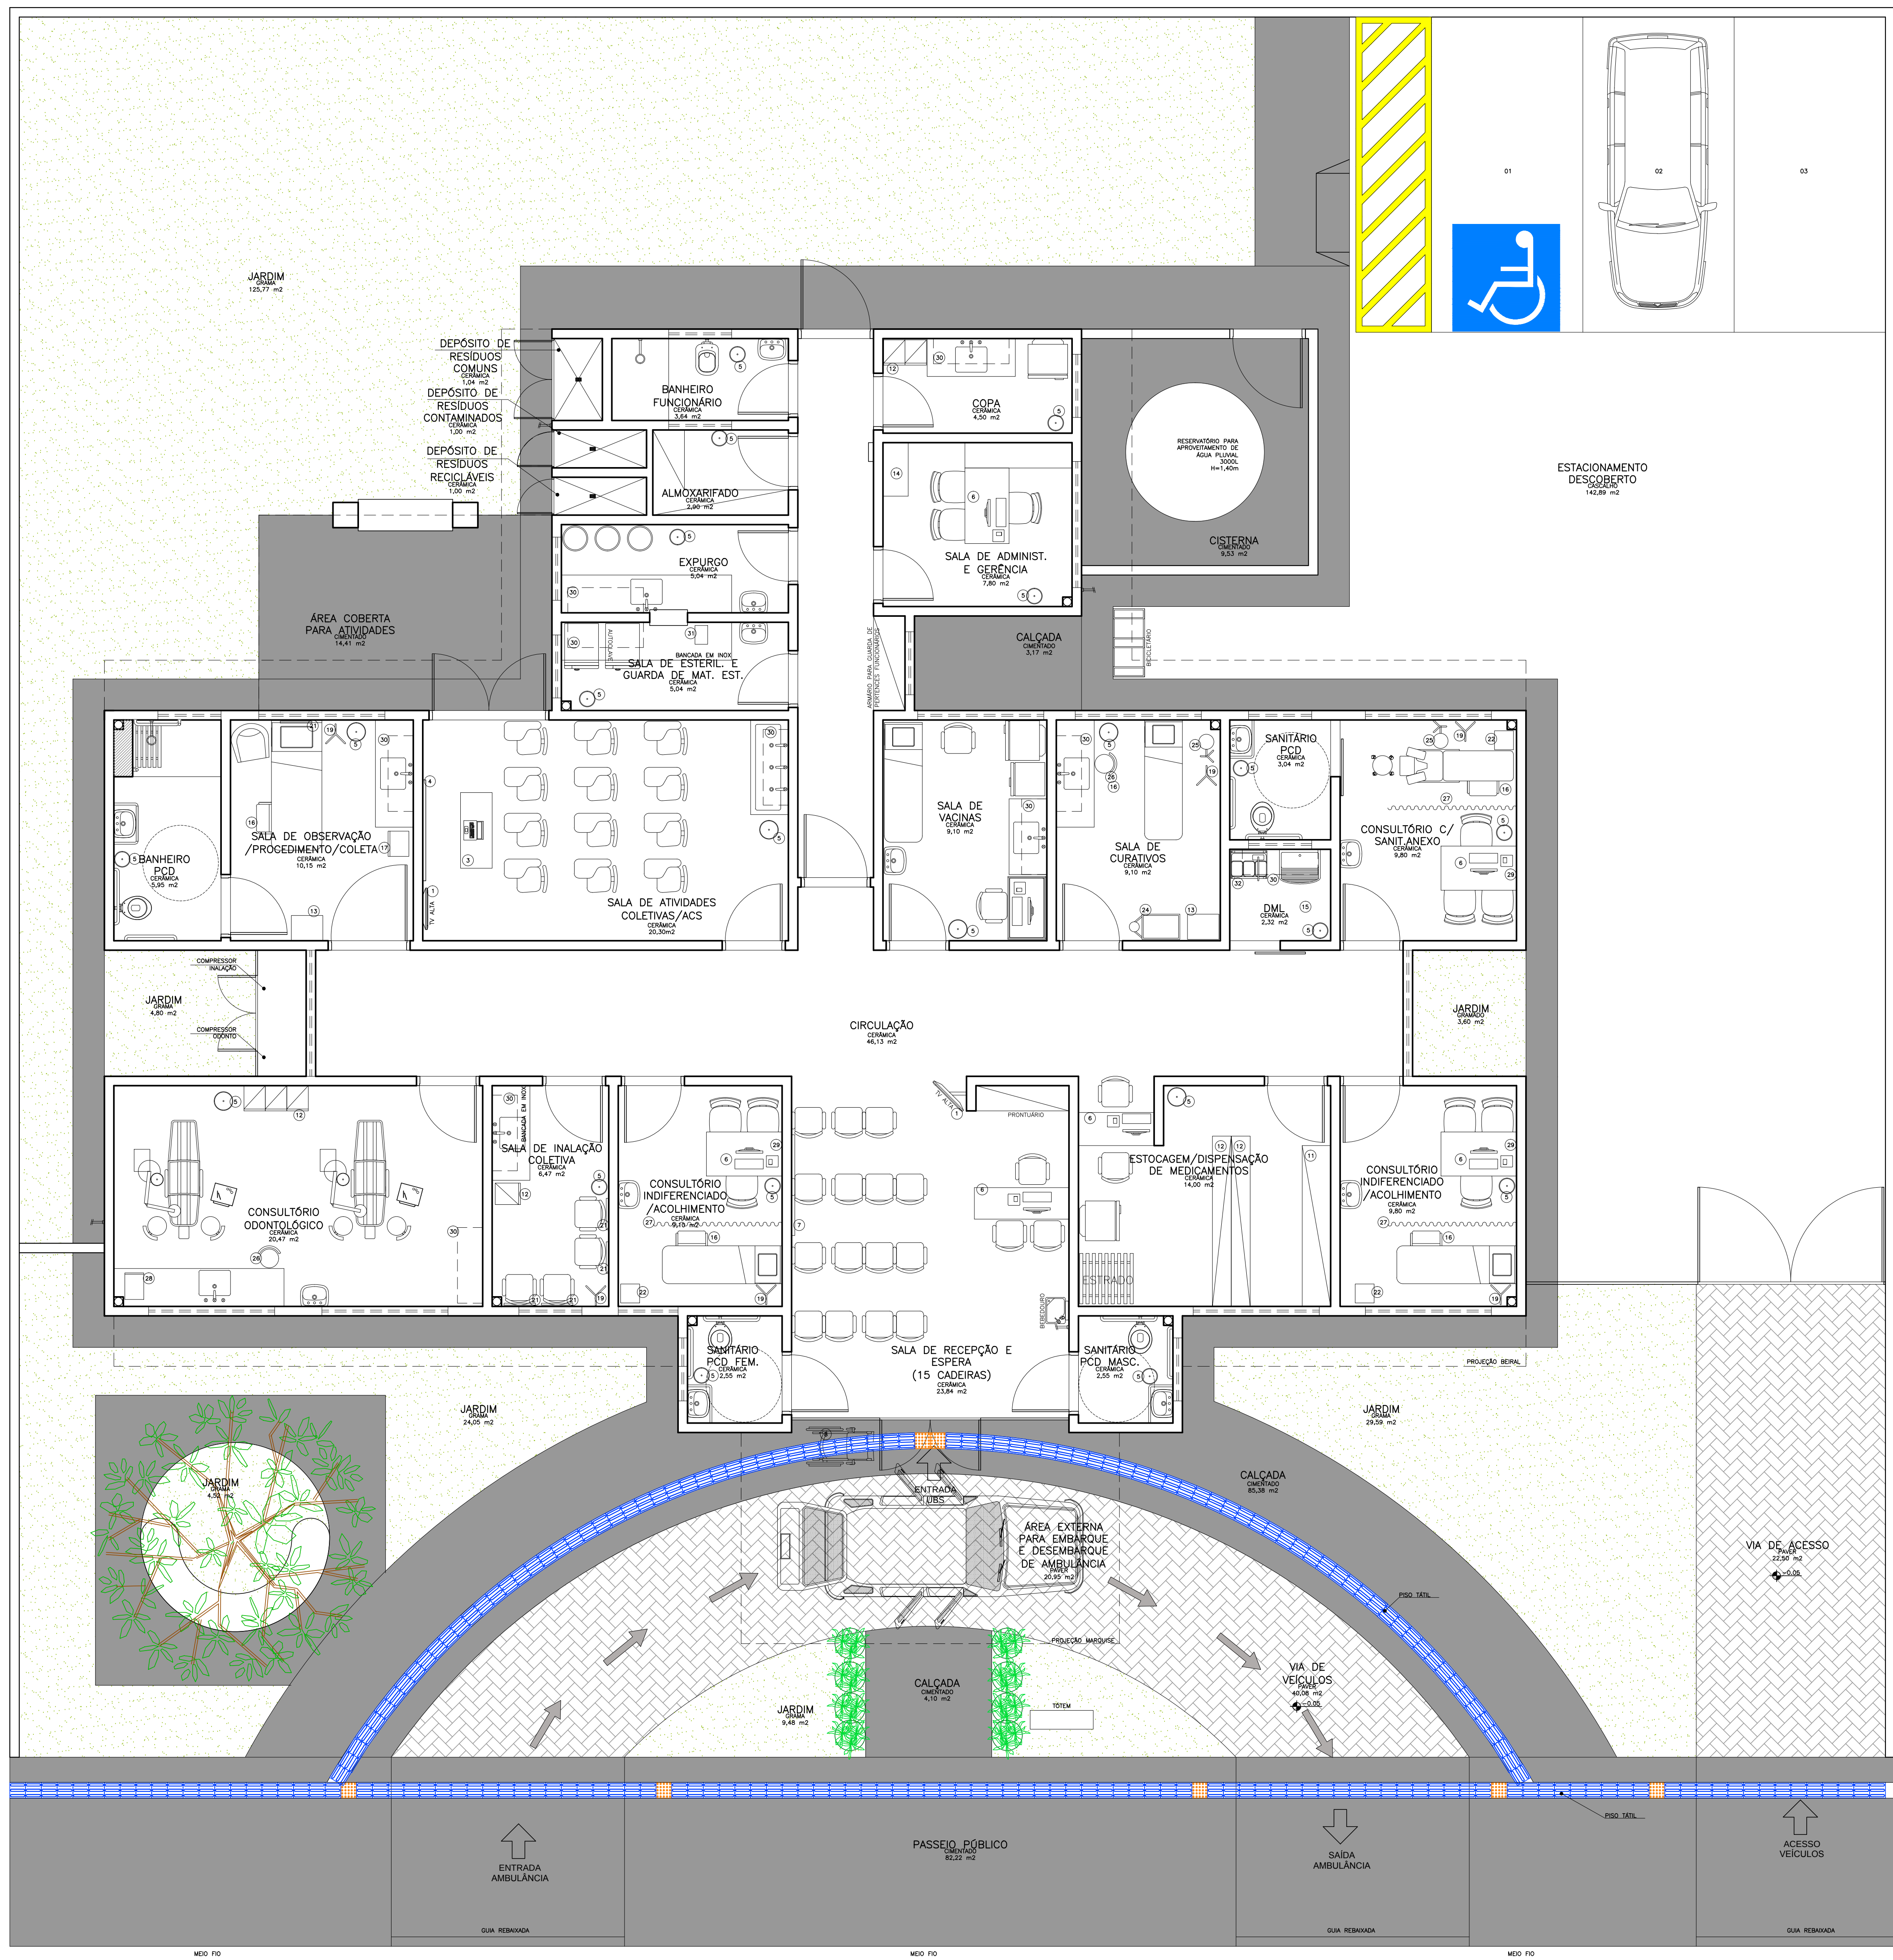

Planta Baixa Layout
Nível: 0,00m
Escala: 1:50
Área: 288,22m²

NOTA: - Os ambientes sanit./P.C.D. e banheiro/est./func. feminino terão forro de gesso 2,40m para os ambientes D.M. e amarrado terão janelas voltadas para o exterior.
- O muro receberá pintura texturizada cor cinza, marca Sanat ou Similar. Cor ABN BAREFUTO A331.
- A marquise receberá pintura eletrostática cor cinza.

Legenda Mobiliário	
01 TELEFÔNIO	17 ARMÁRIO VITRINE
02 MESA	18 BRANQUELA PARA MEDICINAÇÃO
03 MESA (1.20x0.50)	19 SUPORTE DE SORO
04 QUADRO BRANCO NA PAREDE	20 CENTRÍFUGA
05 BANCAL DE LITO	21 REDEJA DE GASES
06 REPRESSORA NA MESA	22 BRUNÇO MOLETA
07 QUADRO DE SORO NA PAREDE	23 BALANÇA FARMACIA
08 CADEIRA DE SODAS	24 CARRINHO DE CURATIVOS
09 PROJETOR DE MULTIMÍDIA	25 FOCO DE LUZ
10 NOTEBOOK	26 BRANQUELA LABORATORIAÇÃO
11 ESTANTE COM PRATELEIRAS	27 SOMBRI
12 QUADRO	28 AUTOCALHA
13 MESA ALUNAR	29 MESOTOMPO
14 APARELHO	30 ARMÁRIO SUSPENSÃO
15 BALDA	31 SÉLIA/DONA
16 ESTADA COM DOTS DECORATIVOS	32 CARRINHO DE LIMPEZA

Obr.: Medida em centímetros. O valor de cada provimento de de acordo. Conferir medidas no local.

Dúvidas e sugestões pelo email: planejamento@carloseduardo.com.br

PROJETO BÁSICO DE ARQUITETURA
PLANTA BAIXA LAYOUT

Código: 410 BA UBS 1-1
Prancha: 03-04

mep
arquitetura e planejamento

Declaramos que a aprovação do projeto não implica no reconhecimento do direito de propriedade do terreno por parte da Prefeitura.

Proprietário: **MINISTÉRIO DA SAÚDE**

Arquiteto do projeto: **CARLOS EDUARDO PEREIRA MARCHESI**
CAU PR A32.642/9
MEP ARQUITETURA E PLANEJAMENTO LTDA

Engenheiro: **RICARDO**
Arquiteto: **JOSEANA**
Rég.: 1453572

VER PRANCHA 1

PROFISSIONAIS ASSOCIADOS

Aprovação: