


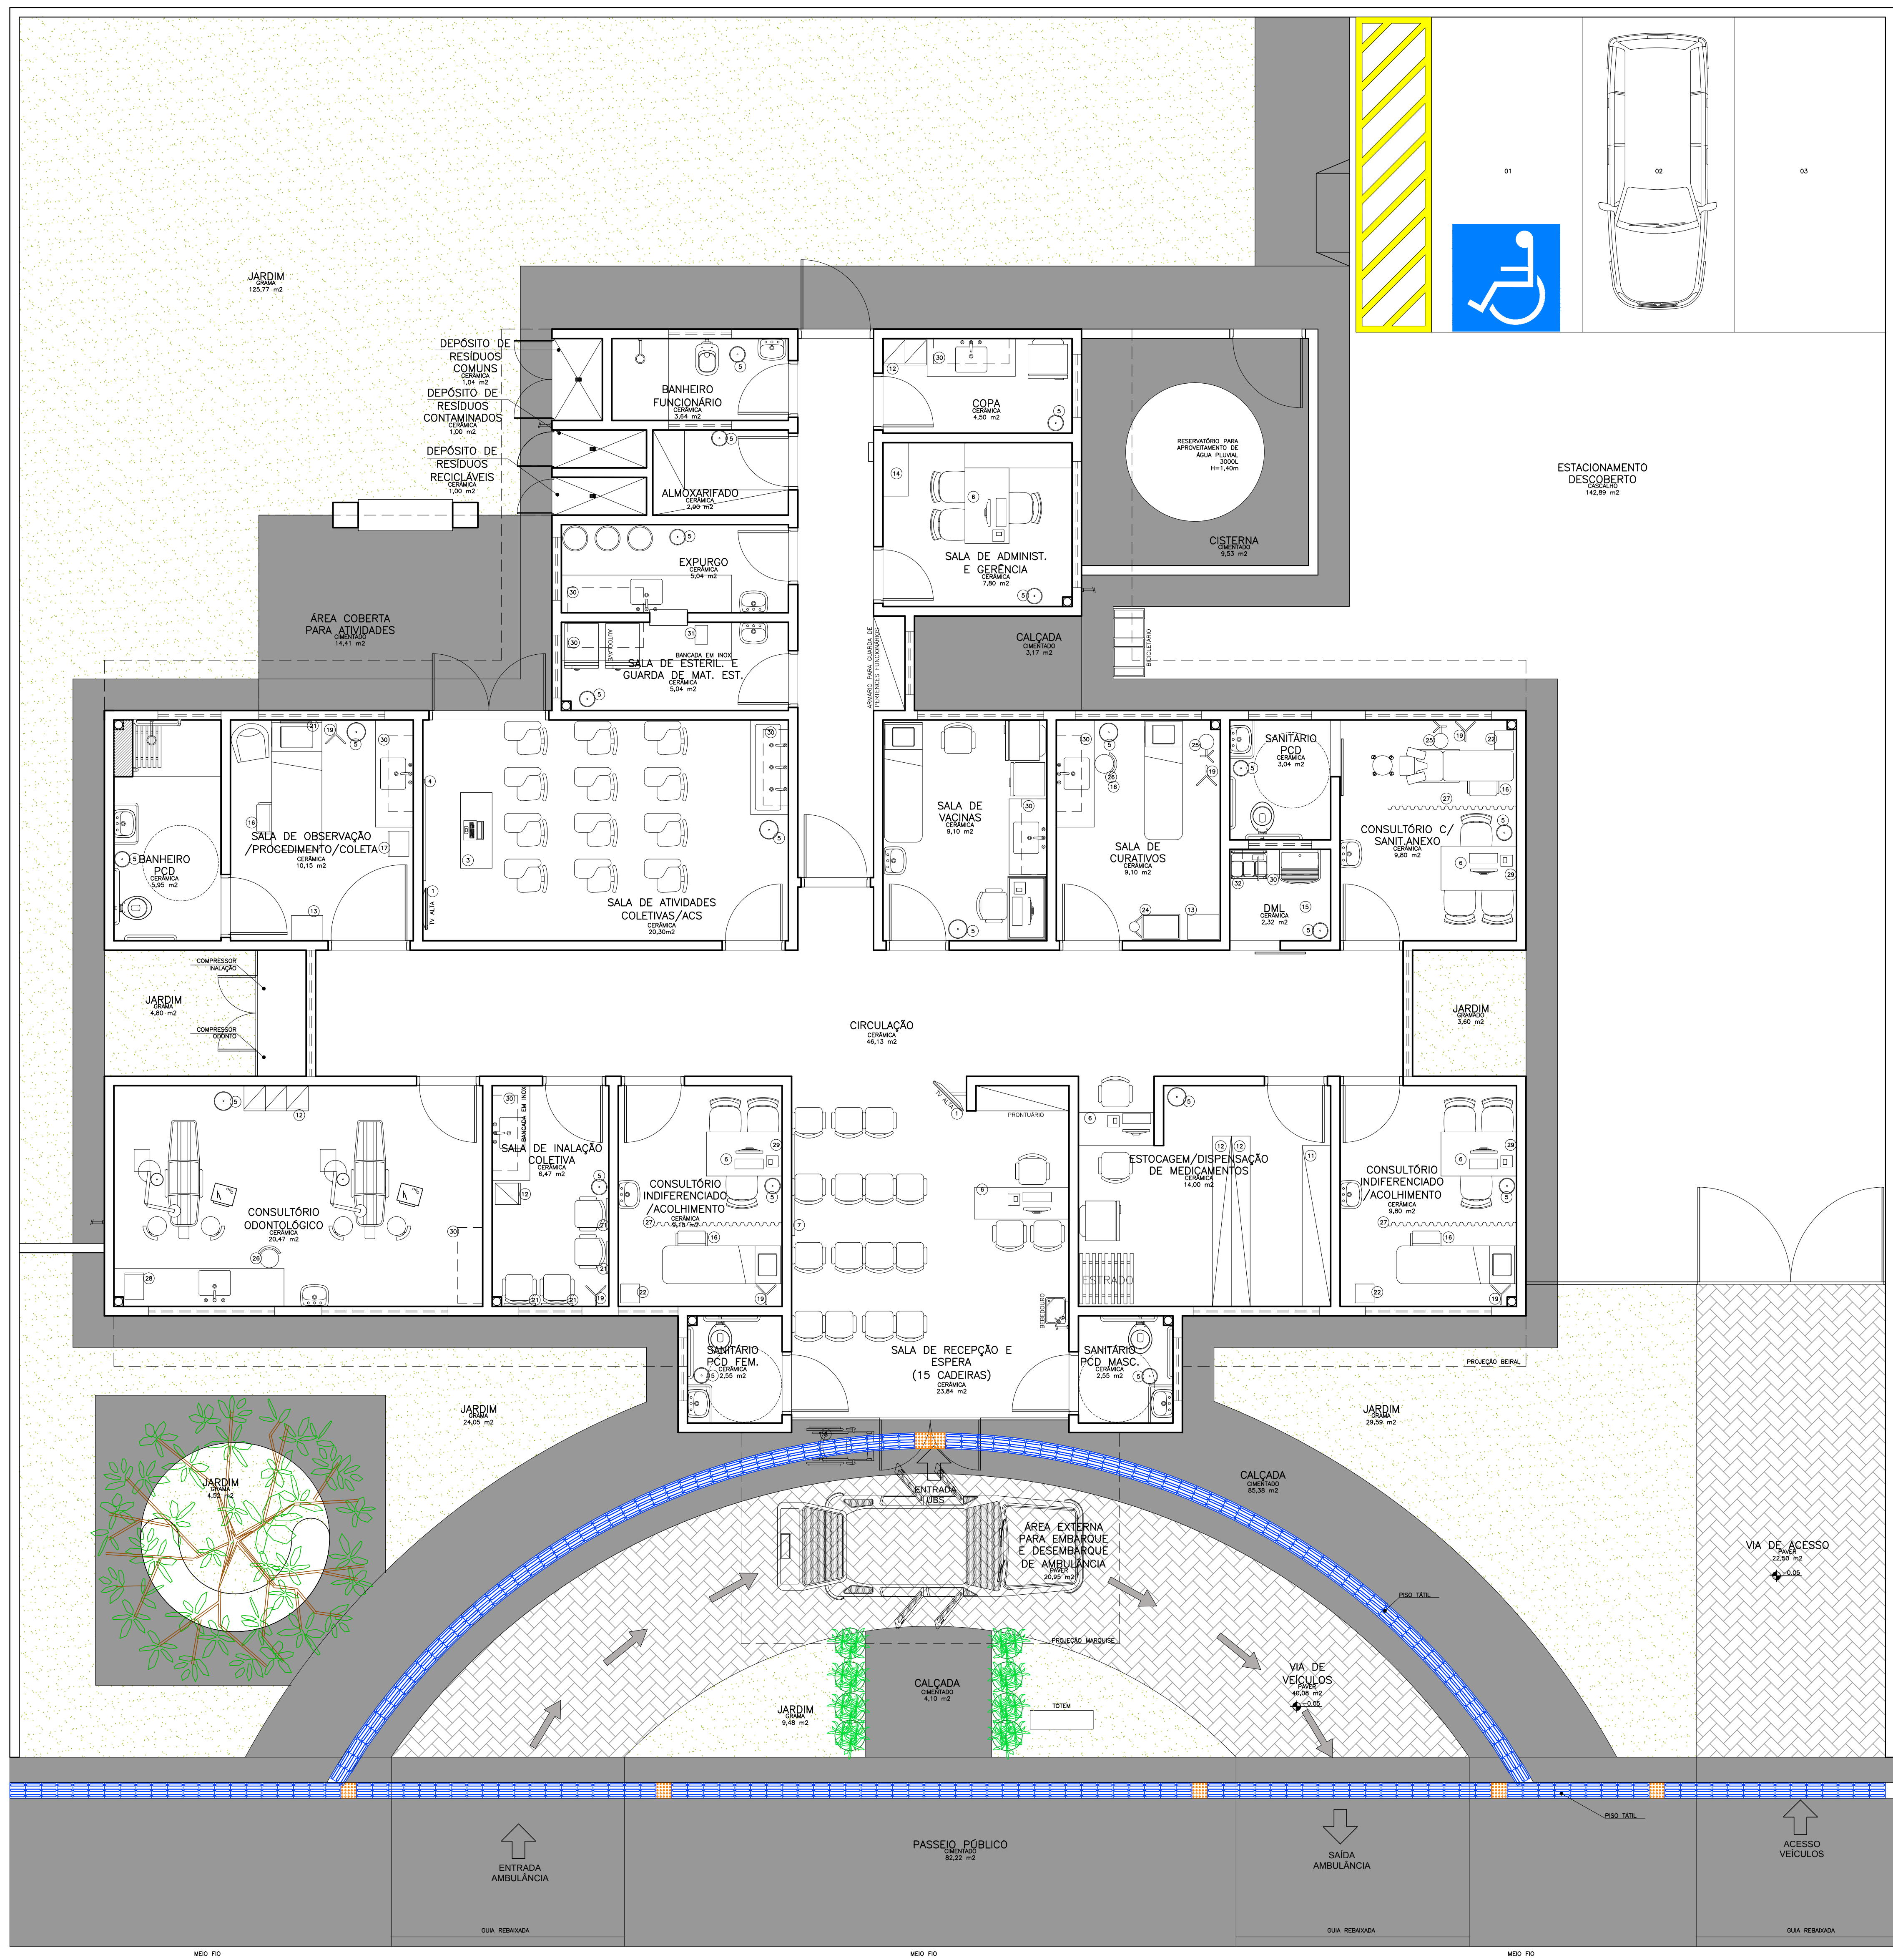

Legenda Mobiliário	
01 TELEFÔNIO	17 ARMÁRIO VITRINE
02 MESA	18 BRANQUELA PARA MEDICAÇÃO
03 MESA (1.25x0.50)	19 SUPORTE DE SORO
04 QUADRO BRANCO NA PAREDE	20 CENTRÍFUGA
05 BANCAL DE LITO	21 REDEJA DE GASES
06 REPRESSORA NA MESA	22 BRANQUELA MOVELA
07 QUADRO DE SORO NA PAREDE	23 BALANÇA FARMACIA
08 CADEIRA DE SODAS	24 CARRO DE CURATIVOS
09 PROJETOR DE MULTIMÍDIA	25 FOCO DE LUZ
10 NOTEBOOK	26 BRANQUELA UNIVERSAL/ACIDIO
11 ESTANTE COM PRATELEJAS	27 SOMBRI
12 QUADRO	28 AUTOCALHA
13 MESA AUXILIAR	29 MESOTOMPO
14 APARELHO	30 ARMÁRIO SUSPENSÃO
15 BALDA	31 SILENCIOSA
16 ESTADA COM DOIS DEGRADUS	32 CARRINHO DE LIMPEZA

Obr...
Medidas em centímetros.
O autor de toda propriedade
de de anexo.
Conferir medidas no local.

Duvidas e sugestões pelo email:
janeiroquifilipe@brasil.gov.br

SUADE
PROFISSIONAIS ASSOCIADOS

PROJETO BÁSICO DE ARQUITETURA
PLANTA BAIXA LAYOUT

Código
410 BA UBS 1-1

Prancha
03-04

mep
arquitetura
planejamento

Declara que a aprovação do projeto não implica
no reconhecimento do direito de propriedade
do terreno por parte da Prefeitura.

Proprietário
MINISTÉRIO DA SAÚDE

Arquiteto
CARLOS EDUARDO PEREIRA MARCHESI
CAU PR A32.642/9
MEP ARQUITETURA E PLANEJAMENTO LTDA

Engenheiro
RICARDO A. COSTA
RUBEN
JULIANA

Arquiteto
VER PRANCHA 1

PROFISSIONAIS ASSOCIADOS

Escala
1:50
1:20
1:10

Arquiteto
VER PRANCHA 1

Planta Baixa Layout
Nível: 0.00m
Escala: 1:50
Área: 288,22m²

NOTA: - Os ambientes sanit/PCD e banheiro/est/func. feminino terão forro de gesso
2,40m para os ambientes DM, e amarrado terão janelas voltadas para o exterior.
- O muro receberá pintura texturizada cor cinza, marca Sanat ou Similar. Cor ABN BAREFUTO A331.
- A marquise receberá pintura eletrostática cor cinza.