



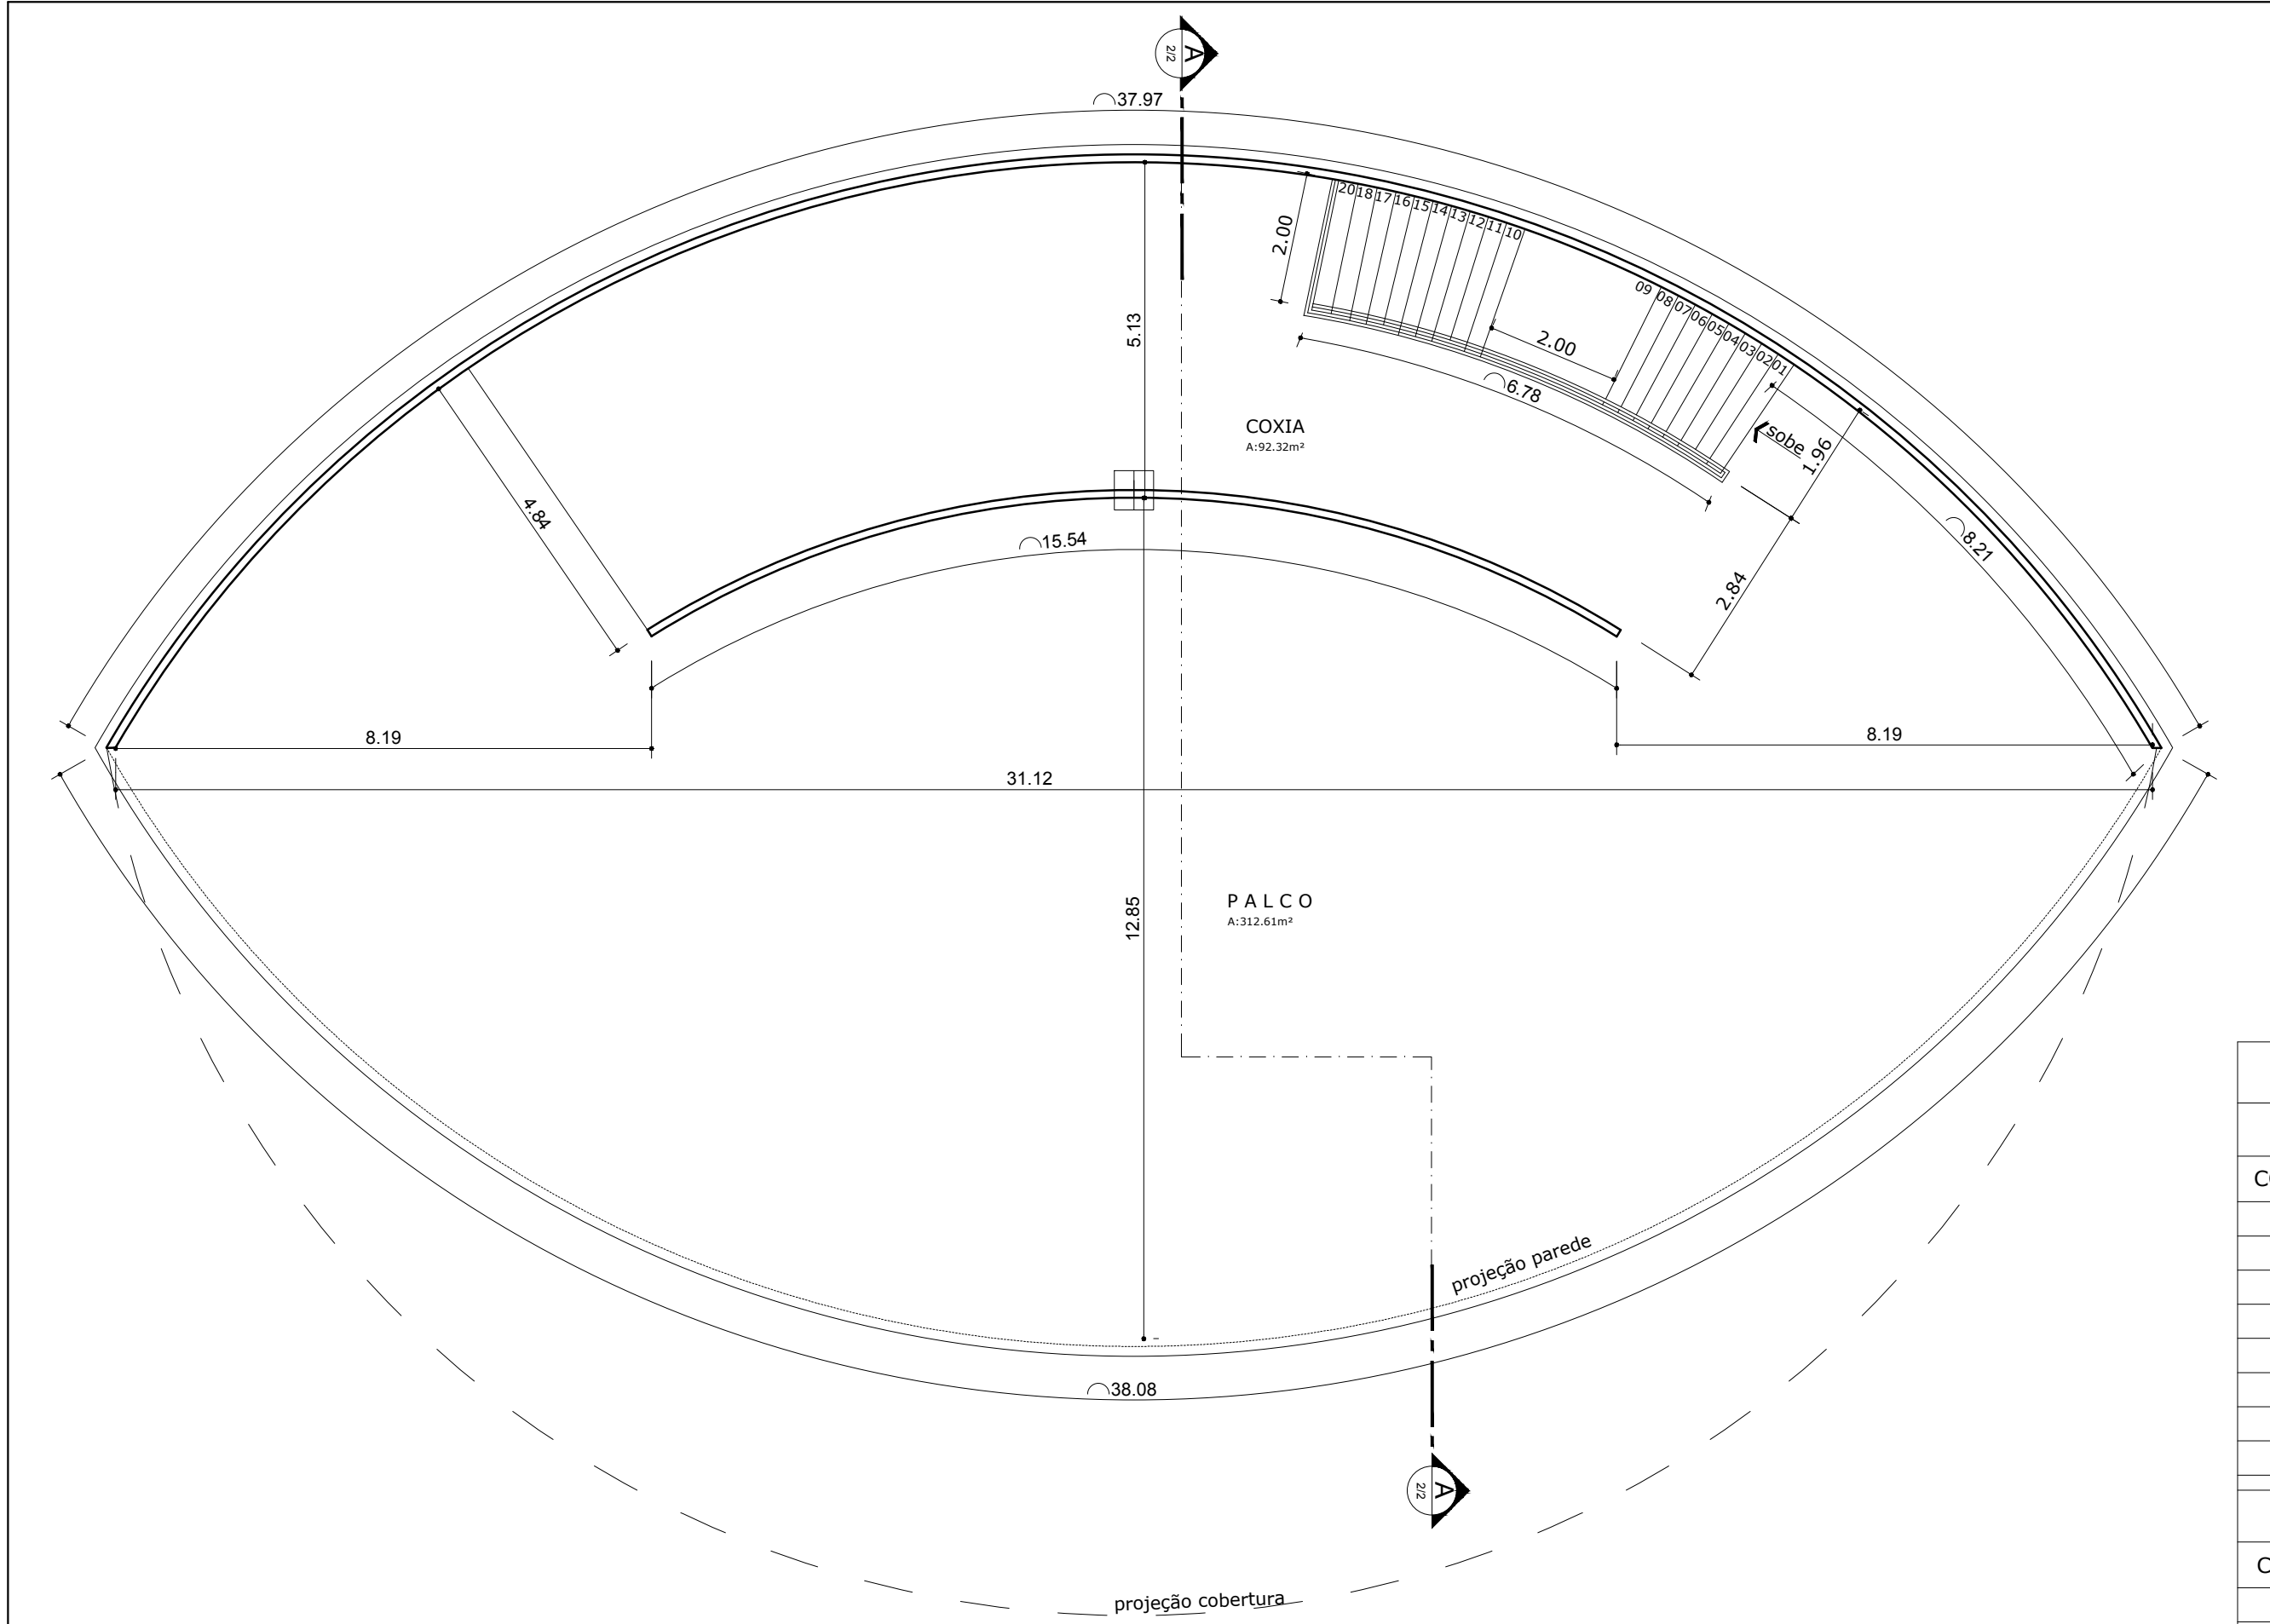

PLANTA BAIXA - SUPERIOR


ESCALA: 1/100

TABELA DE ESQUADRIAS					
JANELAS E BALANCINS					
CODIGO	LARGURA	ALTURA	PEITORIL	ESPECIFICACOES	QUANTIDADE
J1	2.00	0.80	1.30	JANELA BASCULANTE DE ALUMINIO E VIDRO	02
B1	1.20	0.60	1.80	BALANCIM BASCUL. DE ALUMINIO E VIDRO	02
B2	1.20	0.40	1.45	BALANCIM BASCUL. DE ALUMINIO E VIDRO	01
B3	2.00	0.40	1.45	BALANCIM BASCUL. DE ALUMINIO	04
B4	2.90	0.40	1.45	BALANCIM BASCUL. DE ALUMINIO	01
B5	3.20	0.40	1.45	BALANCIM BASCUL. DE ALUMINIO	04
B6	3.80	0.40	1.45	BALANCIM BASCUL. DE ALUMINIO	02
B7	4.50	0.40	1.45	BALANCIM BASCUL. DE ALUMINIO	01
PORTAS					
CODIGO	LARGURA	ALTURA	ESPECIFICACOES		QUANTIDADE
P1	0.60	2.10	PORTA EM MADEIRA DE ABRIR 1 FOLHA		08
P2	0.80	2.10	PORTA EM MADEIRA DE ABRIR 1 FOLHA		05
P3	1.40	2.20	PORTA METÁLICA DE ABRIR 2 FOLHA		03
P4	2.00	2.20	PORTA METÁLICA DE ABRIR 2 FOLHA		01

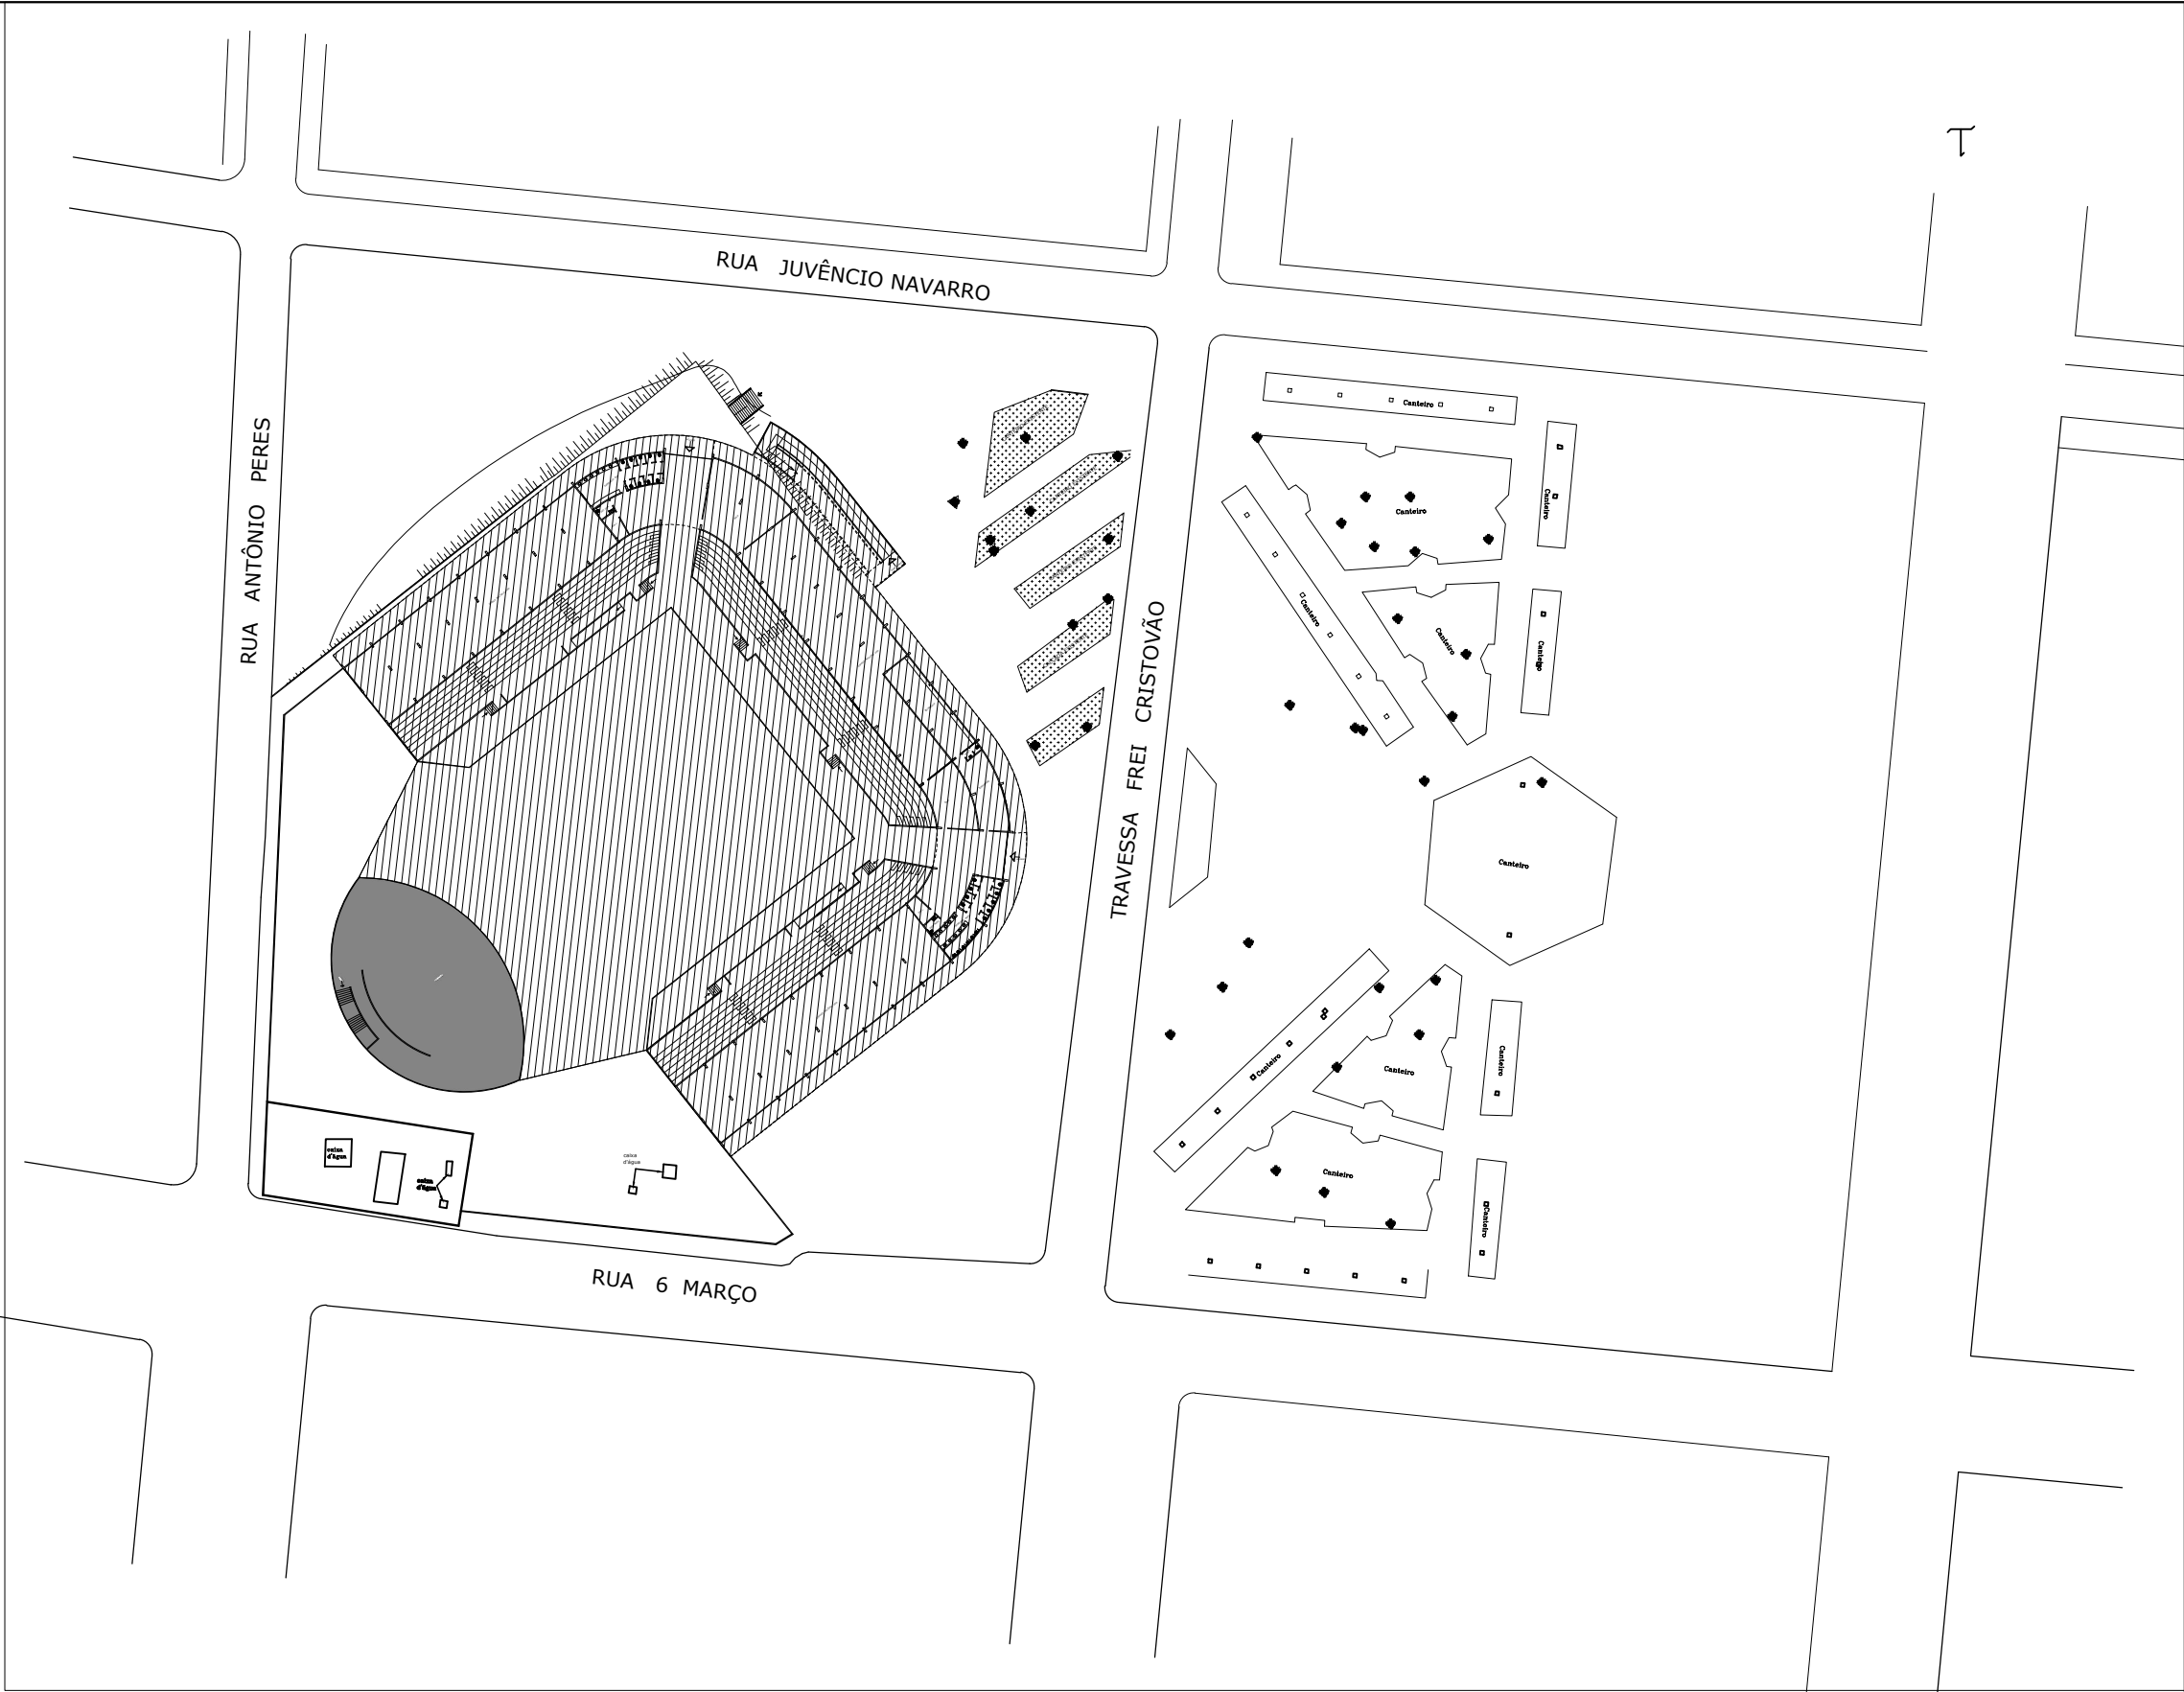

SITUAÇÃO


SEM ESCALA

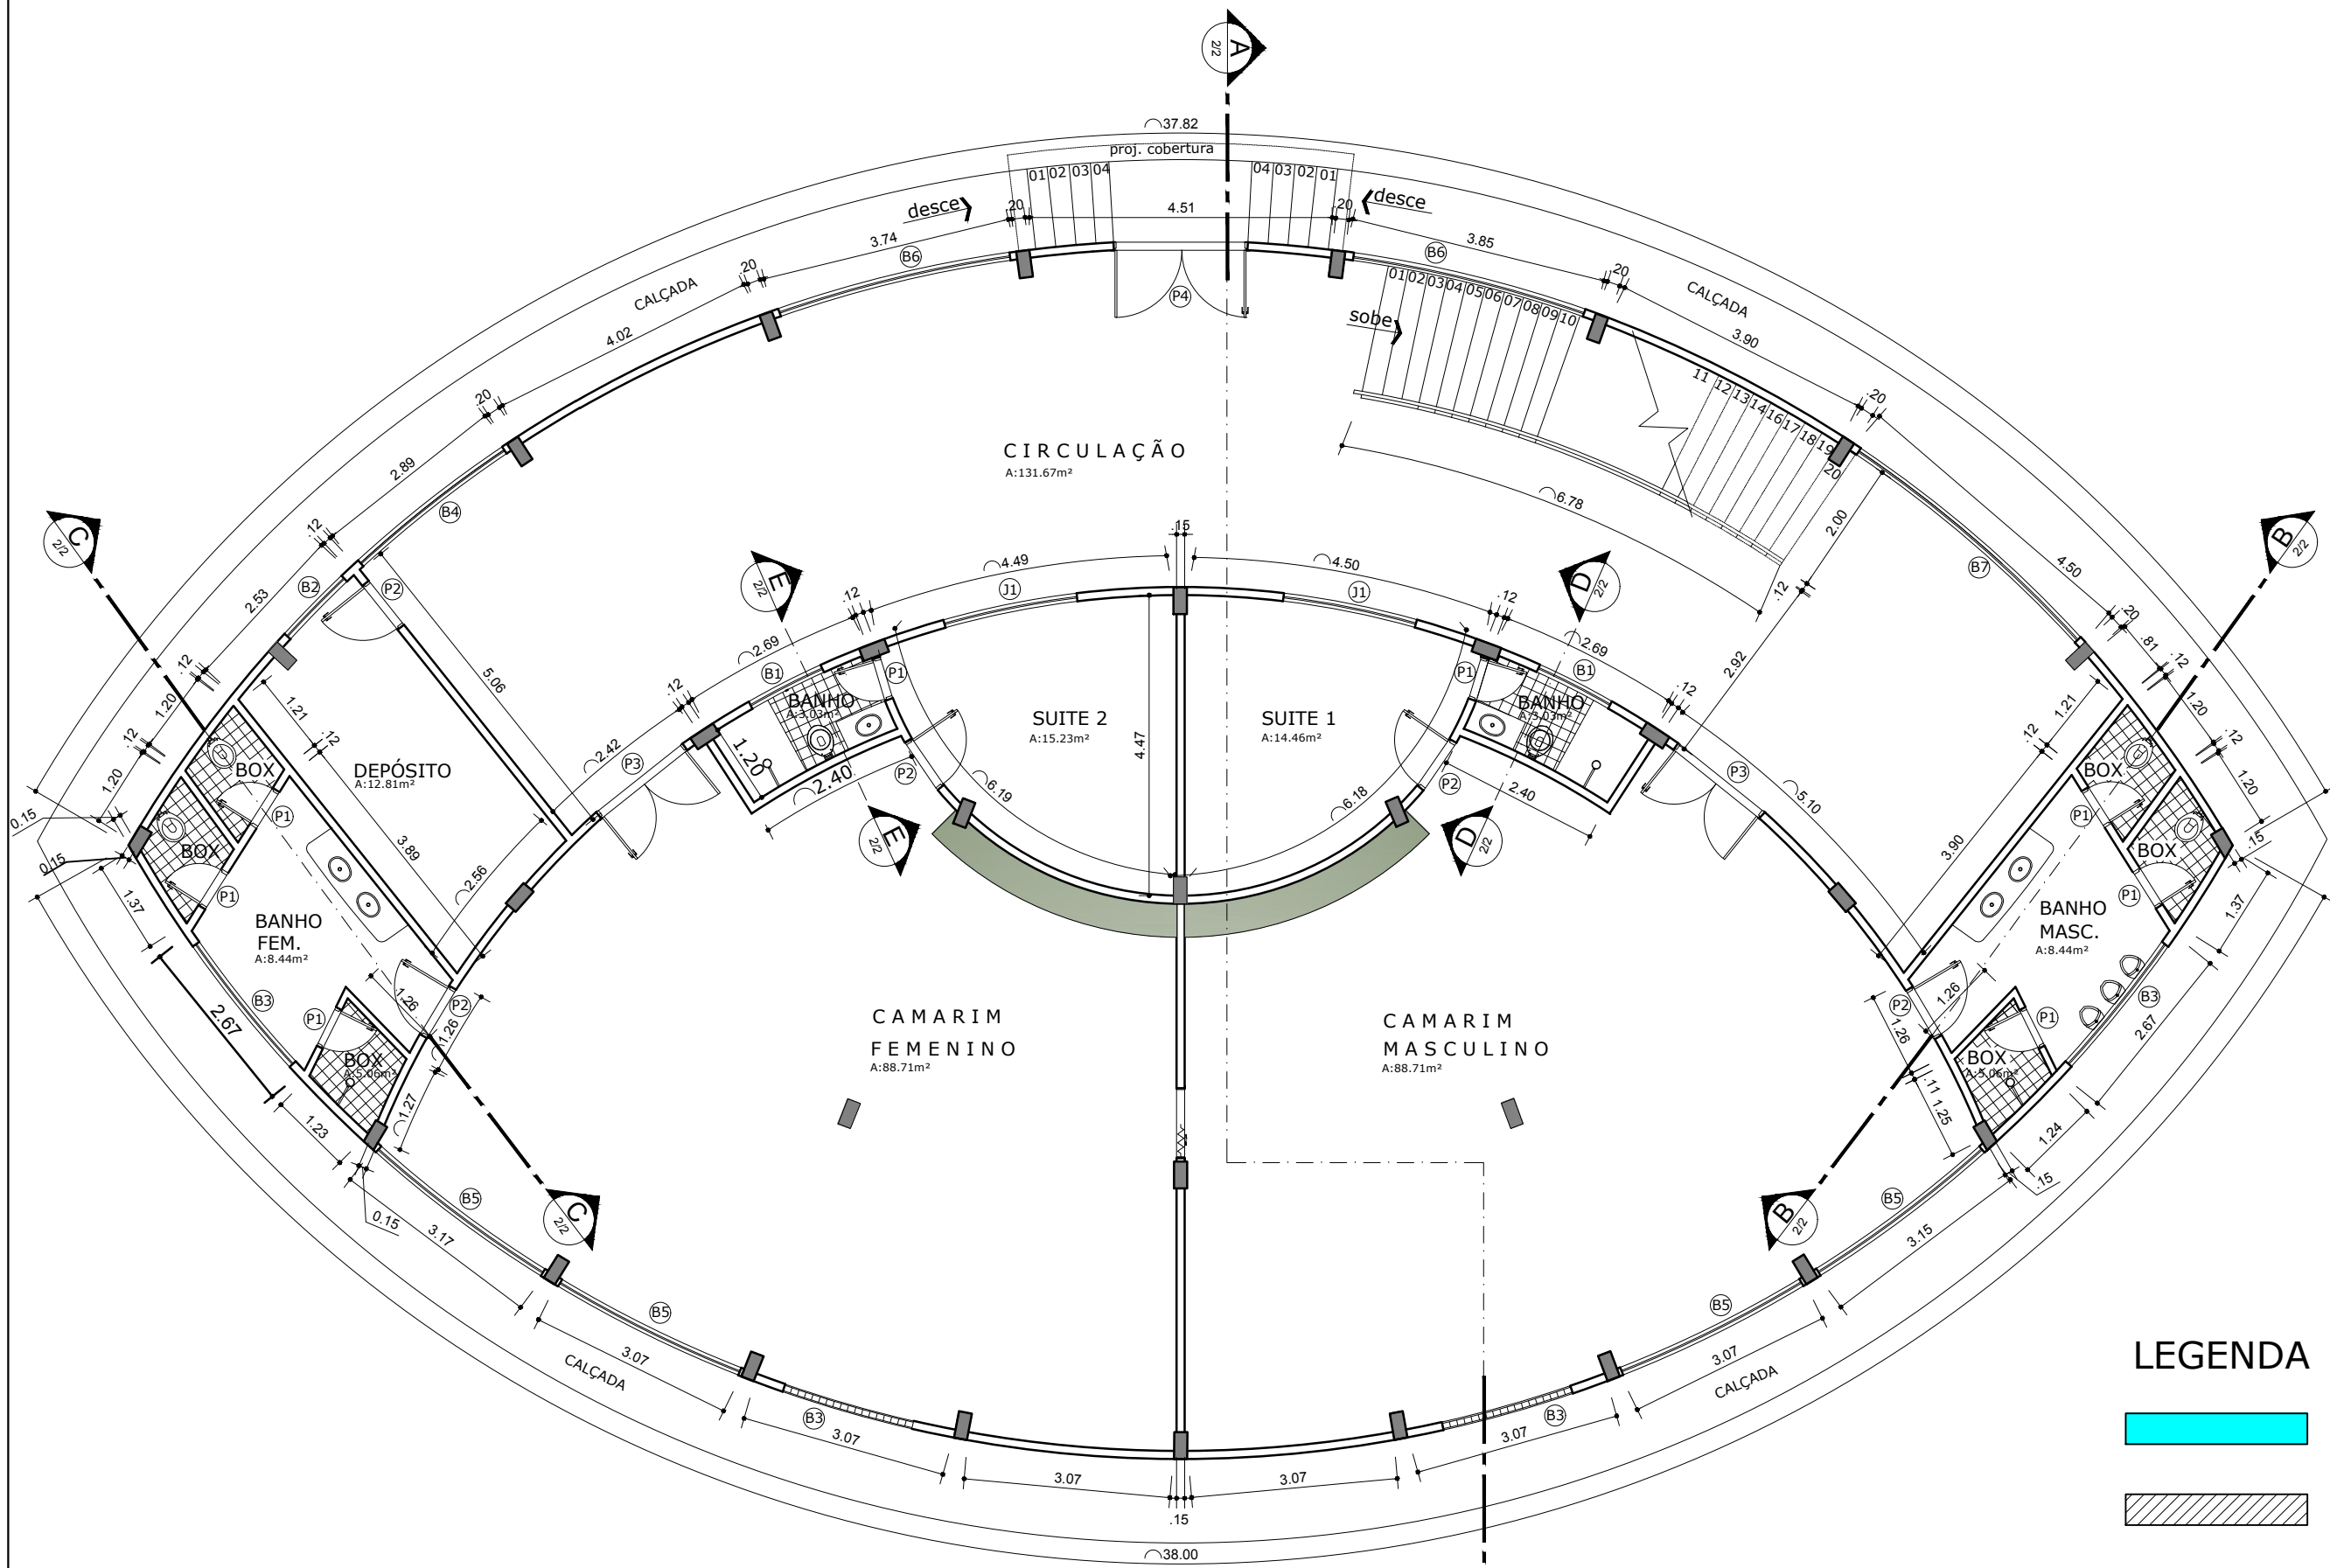

PLANTA BAIXA - TÉRREO

ESCALA: 1/100

LEGENDA	
	- 1º ETAPA A EXECUTAR (PALCO)
	FUTURA ETAPA

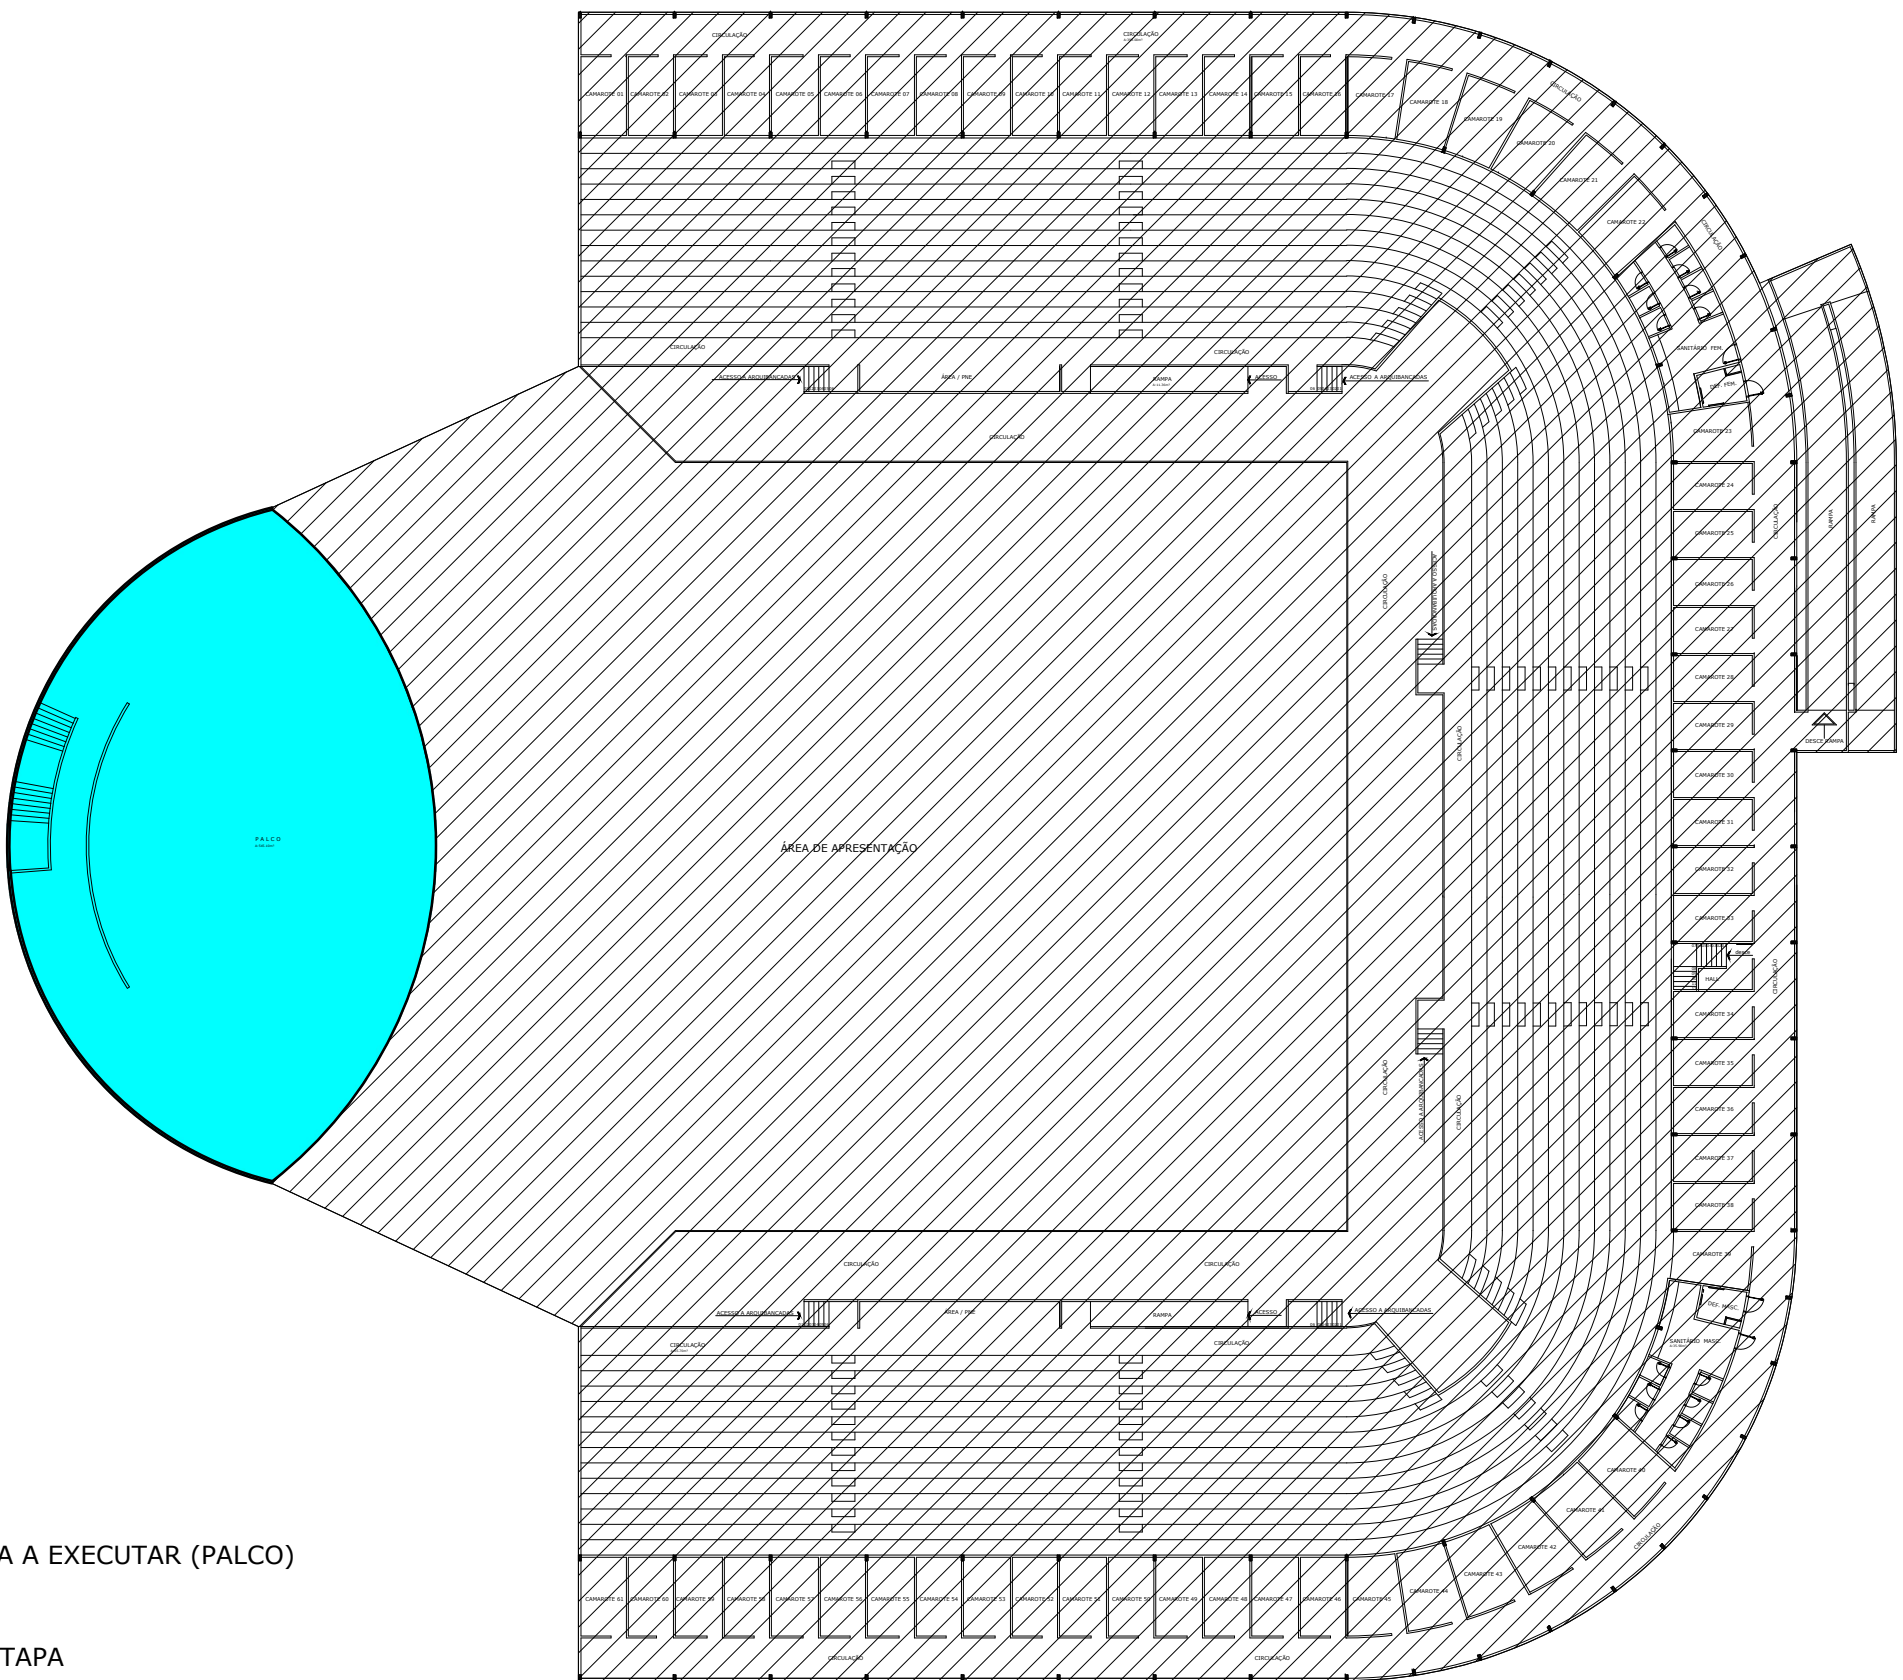

PLANTA BAIXA - ILUMINADA

ESCALA: 1/400

APROVAÇÕES	CREA	
BOMBEIRO		
PREFEITURA MUNICIPAL DE SANTARÉM ADMINISTRAÇÃO: ALEXANDRE R. DE V. WANHON		
Secretaria de Infra-Estrutura		
Engº: EDILSON PIMENTEL		
ASSUNTO: PRAÇA DO ÇAIRÉ - ETAPA PALCO E CAMARIM		
SEMINFRA Secretaria Municipal de Infraestrutura		
Autor do projeto		
Co-autoria do projeto		
Responsável técnico		
EQUIPE TÉCNICA: Arqº: MARIO MAUÉS Tec: EDSON AMARAL Des: GEORGE MIRANDA	ARQUITETURA	
CONTEÚDO: _PLANTA BAIXA _TABELA, SITUAÇÃO _LEGENDA	ÁREAS:	PRANCHA: 02/04
DESENHO: GEORGE MIRANDA	DATA: OUTUBRO/2016	ESCALA: INDICADA