




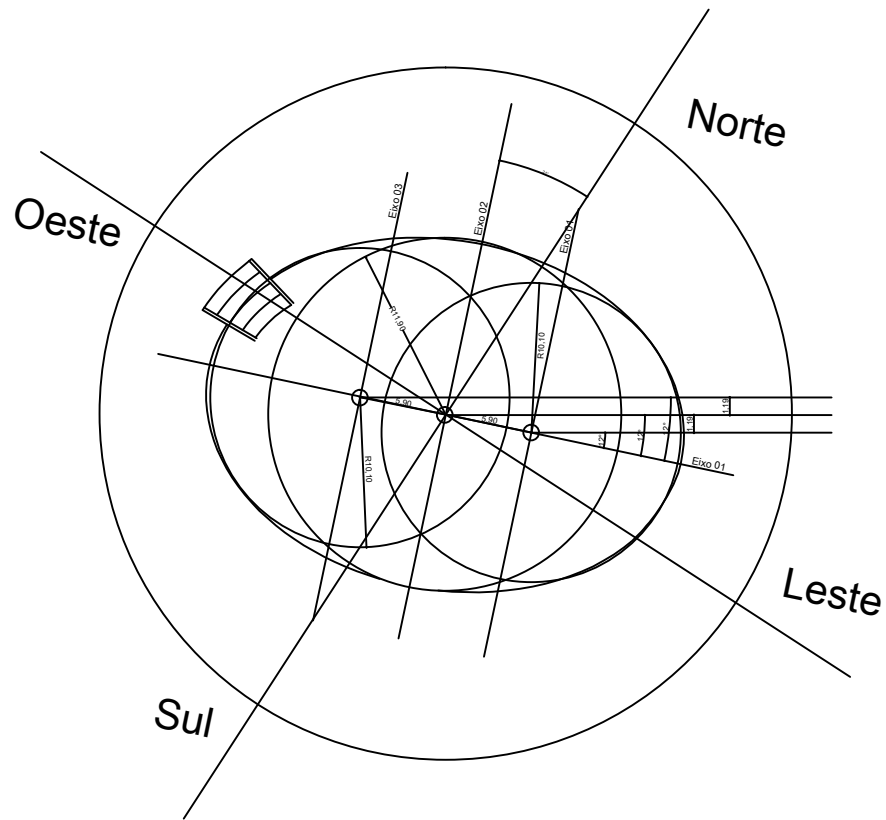

Detalhes Praça de Convivência
Escala: 1/166

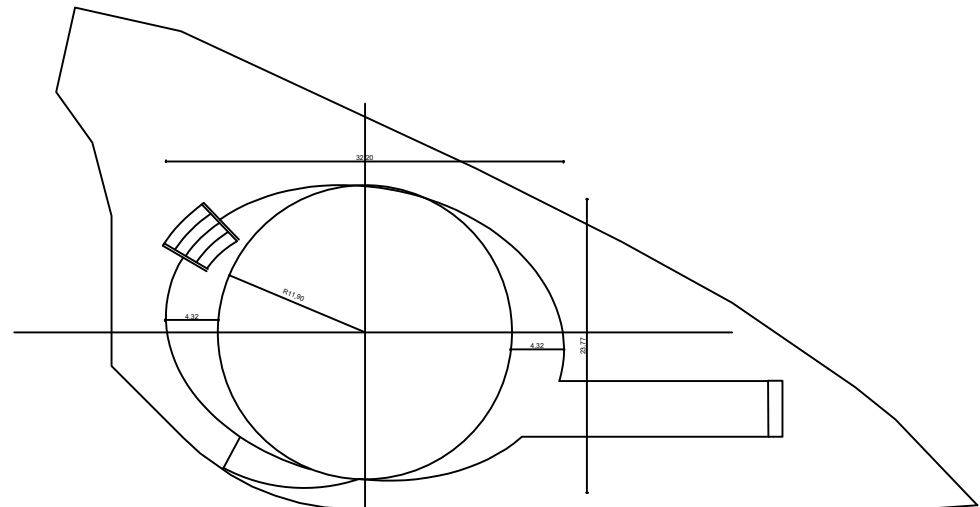

Planta Baixa Praça de Convivência
Escala: 1/200

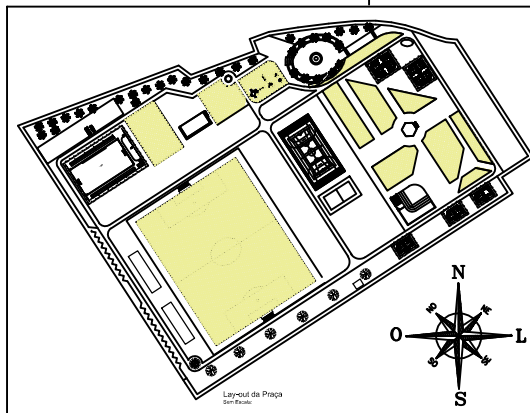

		SEMUTRAN PREFEITURA MUNICIPAL DE JACAREACANGA Adm. Raimundo Batista Santiago SECRETARIA MUNICIPAL DE URBANIZAÇÃO, TRANSPORTE E SERVIÇOS PÚBLICOS - SEMUTRAN Sec. Emani Santiago Filho	
		Contratante: SEMECD SECRETARIA MUNICIPAL DE EDUCAÇÃO CULTURA E DESPORTO	
Projeto: ARQUITETÔNICO	Prefeitura:		
Endereço: PRAÇA CRISTINA RIBEIRO / BAIRRO: SÃO PEDRO JACAREACANGA-PA	Bombeiro:		
Conteúdo: DETALHES CONSTRUTIVOS LAY-OUT	Equipe técnica		
Adriano P. Figueira ENG. CIVIL: CREA: 1515116794	Área do Terreno 32.217,56	Área da Construção 1.394,31	
Renato Silva e Silva ENG. CIVIL: CREA: 1514168154	Percentual de ocupação 4,3%	Prancha A2 EXTENDIDO	
Irajá Domingos e Silva PROJETISTA CAD: 869487	Data 09/2017	Escala INDICADA	Prancha 4/4