




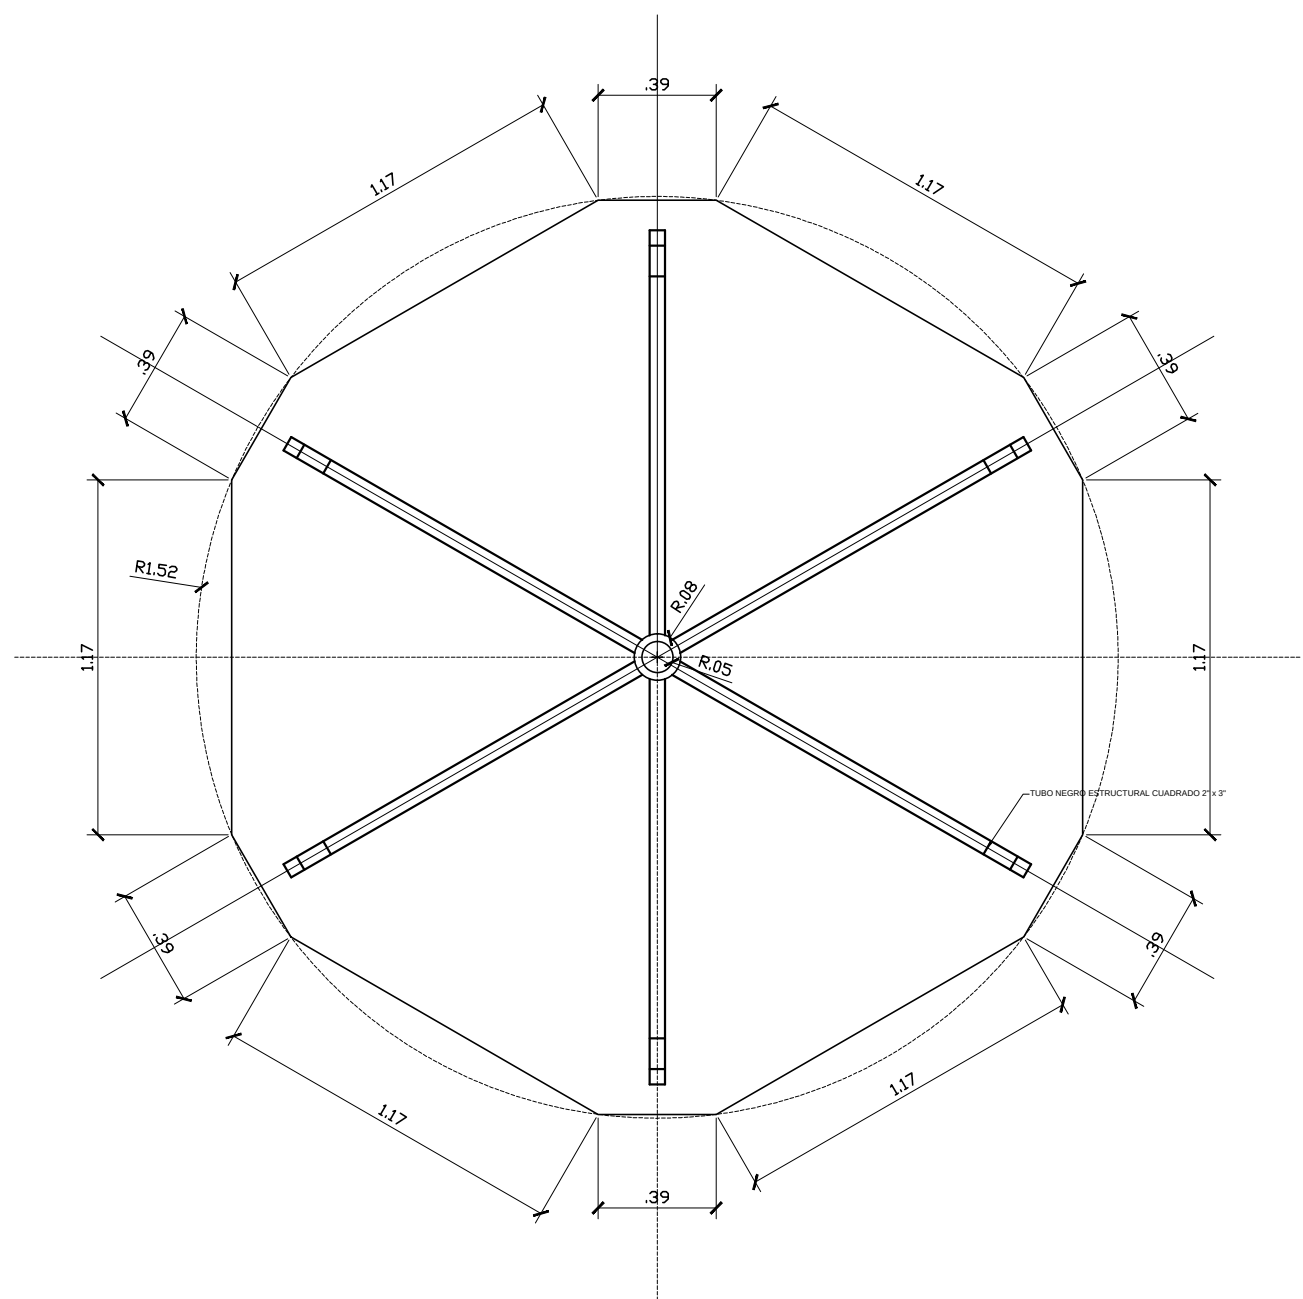


Planta Baixa - Roda Carrossel
Escala 1/25

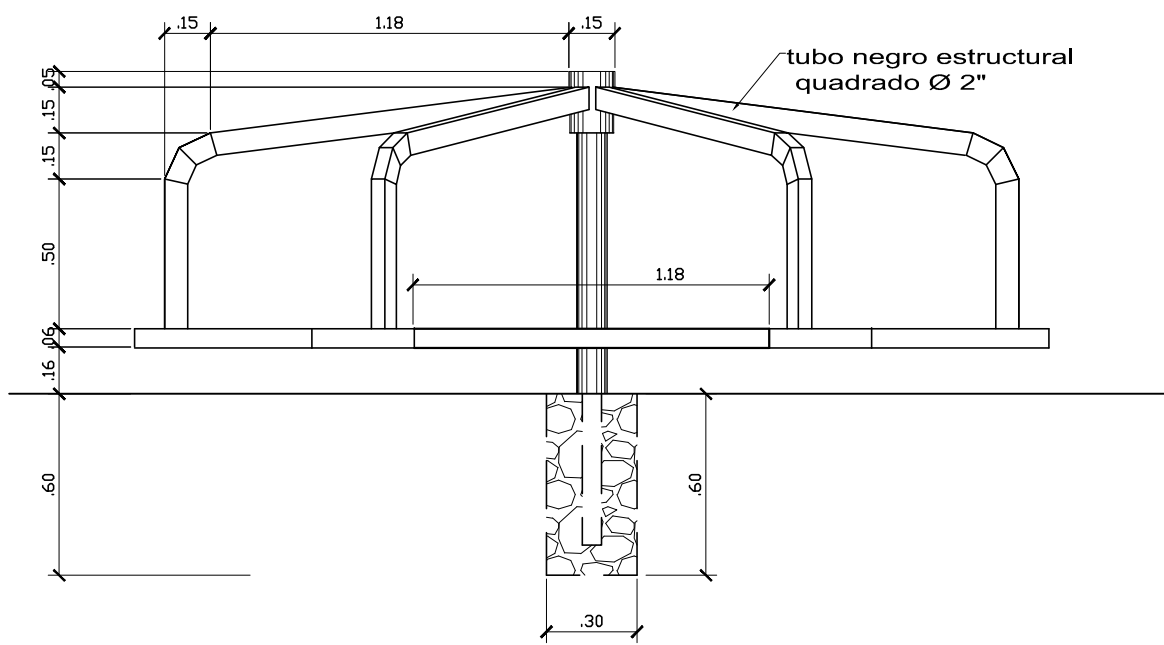


Vista - Carrossel
Escala 1/25

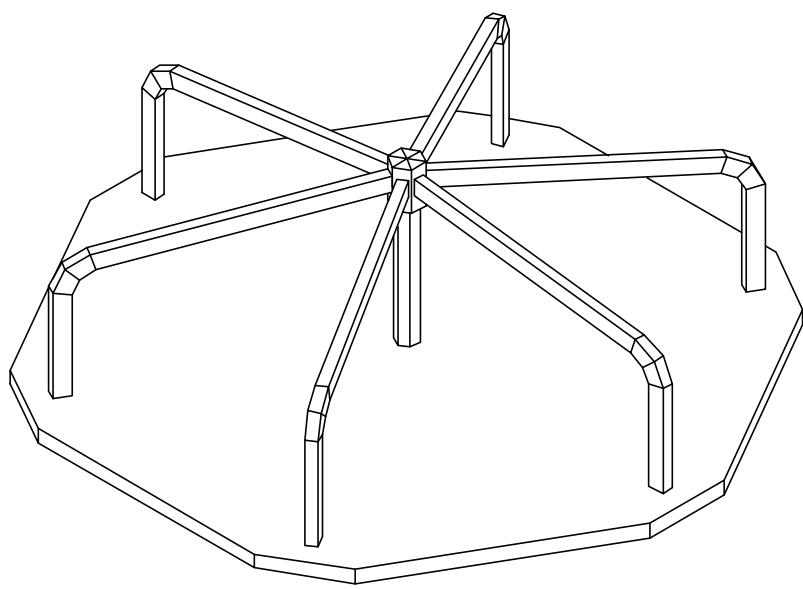


Perspectiva
Escala 1/25

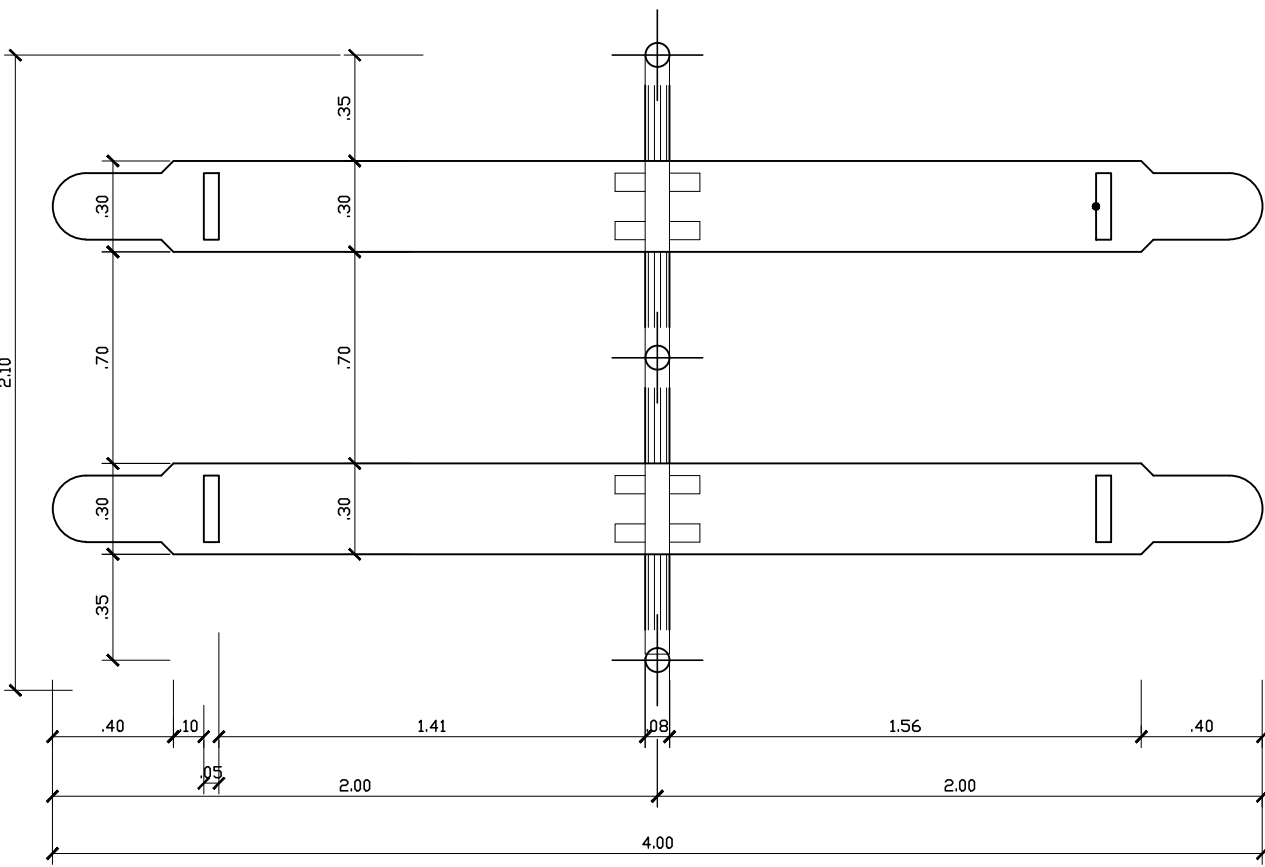

Planta Baixa - Gangorra Dupla
Escala 1/25

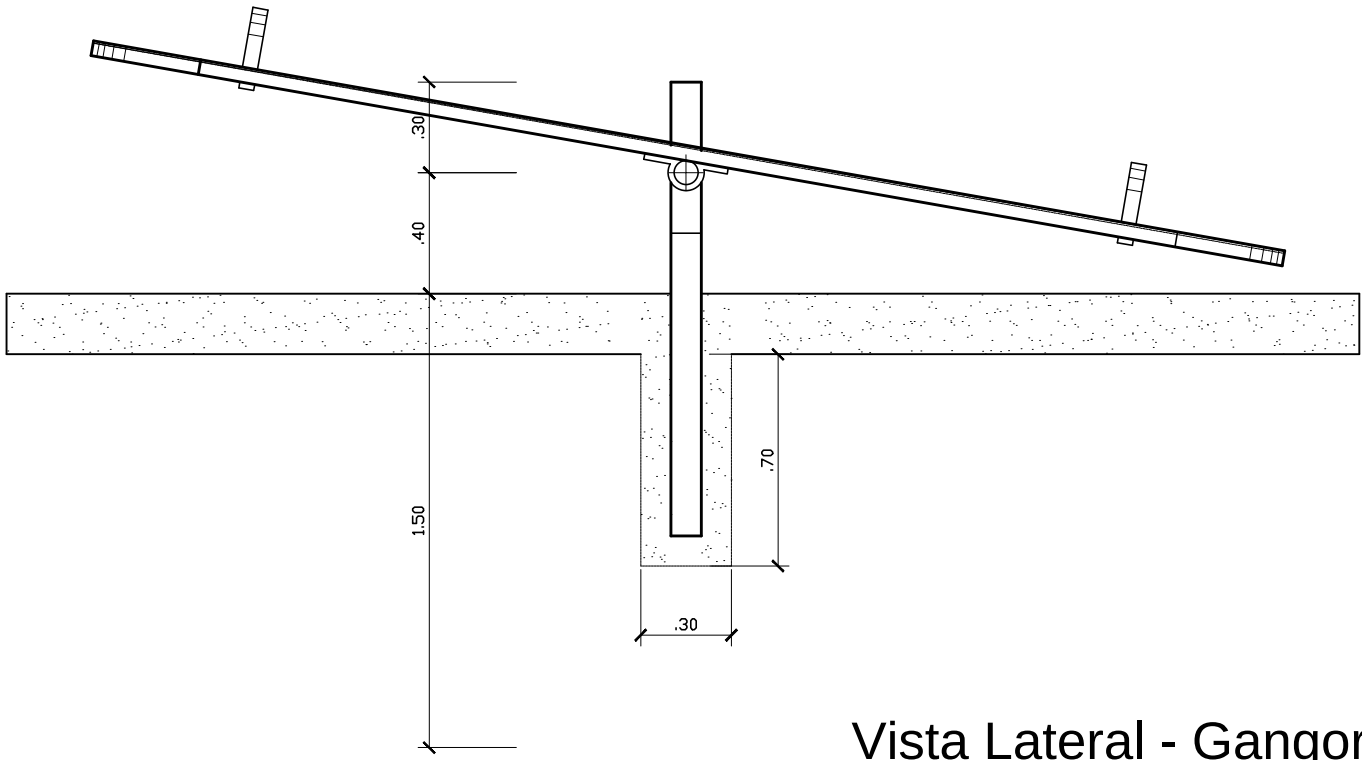


Vista Lateral - Gangorra Dupla
Escala 1/25

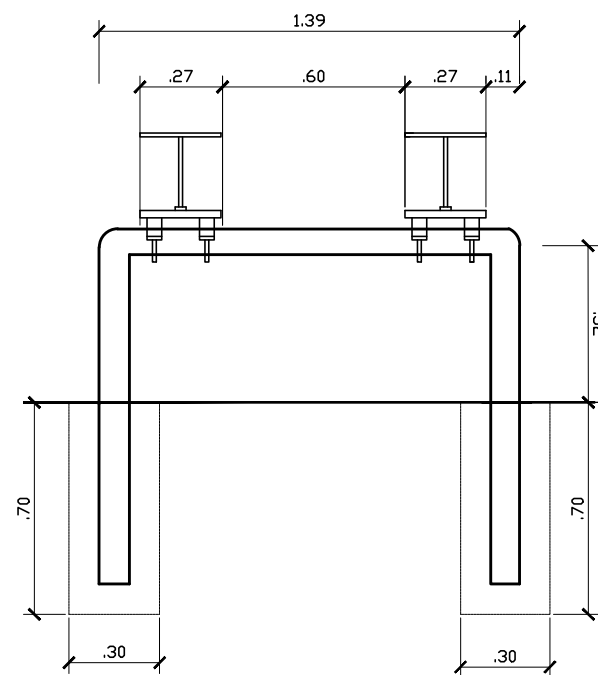


Vista Frontal - Gangorra Dupla
Escala 1/25

MAPA DE LOCALIZAÇÃO.

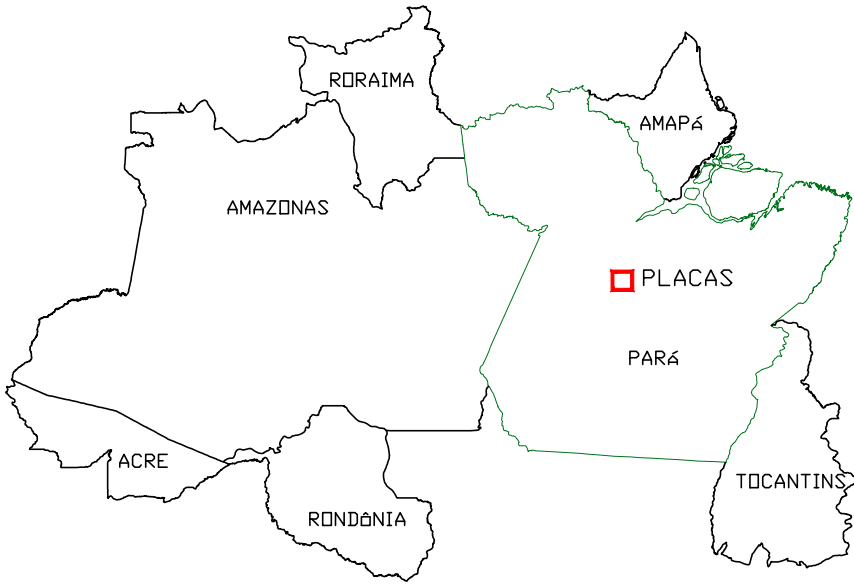

- NOTAS**
- MEDIDAS E NÍVEIS EM METROS;
 - VERIFICAR POSIÇÃO EXATA DOS PILARES NO PROJETO ESTRUTURAL;
 - VERIFICAR DETALHES CONSTRUTIVOS PERTINENTES NAS PRANCHAS DE DETALHAMENTO;
 - EM CASO DE CONFLITO DE INFORMAÇÕES ENTRE O PROJETO GRÁFICO E O MEMORIAL DESCRITIVO, PREVALECE A INFORMAÇÃO CONTIDA NOS DESENHOS;
 - ALTERAÇÕES NESTE PROJETO SOMENTE COM AUTORIZAÇÃO EXPRESSA DO AUTOR
- REFERÊNCIAS**
- PLANILHA DE QUANTITATIVOS-
 - MEMORIAL DESCRITIVO E ESPECIFICAÇÕES TÉCNICAS

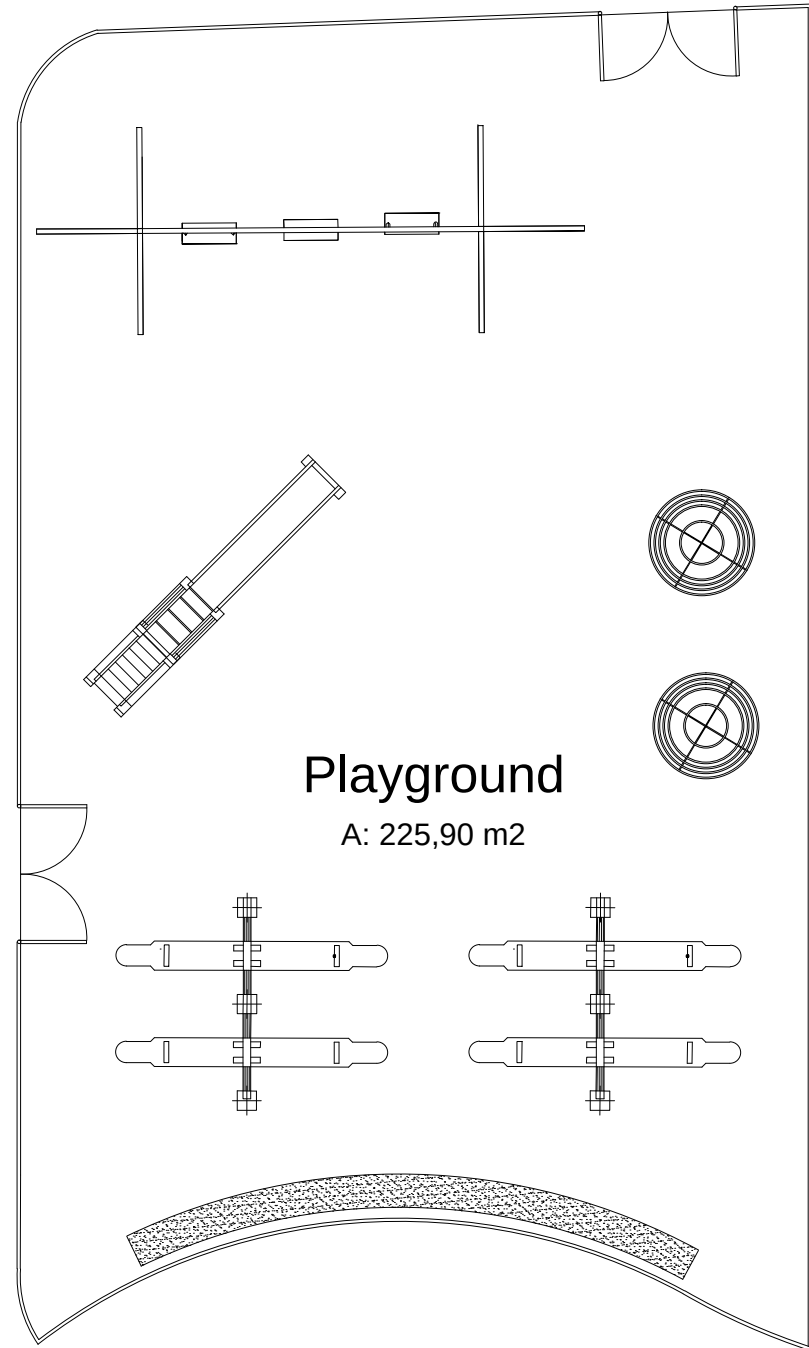

CROQUI DE REFERÊNCIA

PROJETO:	ARQ* MARUZA BAPTISTA - CAU:28510-2/PA Arquiteta CAU-A 28510-2			
	Leila Raquel Possimoser Brandão Prefeita Municipal			
PROPRIETARIO:	PREFEITURA MUNICIPAL DE PLACAS			
LOCAL: Rod. Transamazônica s/n Placas - Pa		ÁREA TOTAL: 9.322,05M²	DATA: DEZEMBRO/2017	
OBJETO: URBANIZAÇÃO DO CANTEIRO CENTRAL DA TRANSAMAZONICA NO MUNICÍPIO DE PLACAS/PA.		PRANCHAS: INDICADA		
CONTEÚDO: BRINQUEDOS - CARROSSSEL E GANGORRA DUPLA		ARQ		
DESENHO CAD: SHIRLEY CARVALHO		08.1/12		