




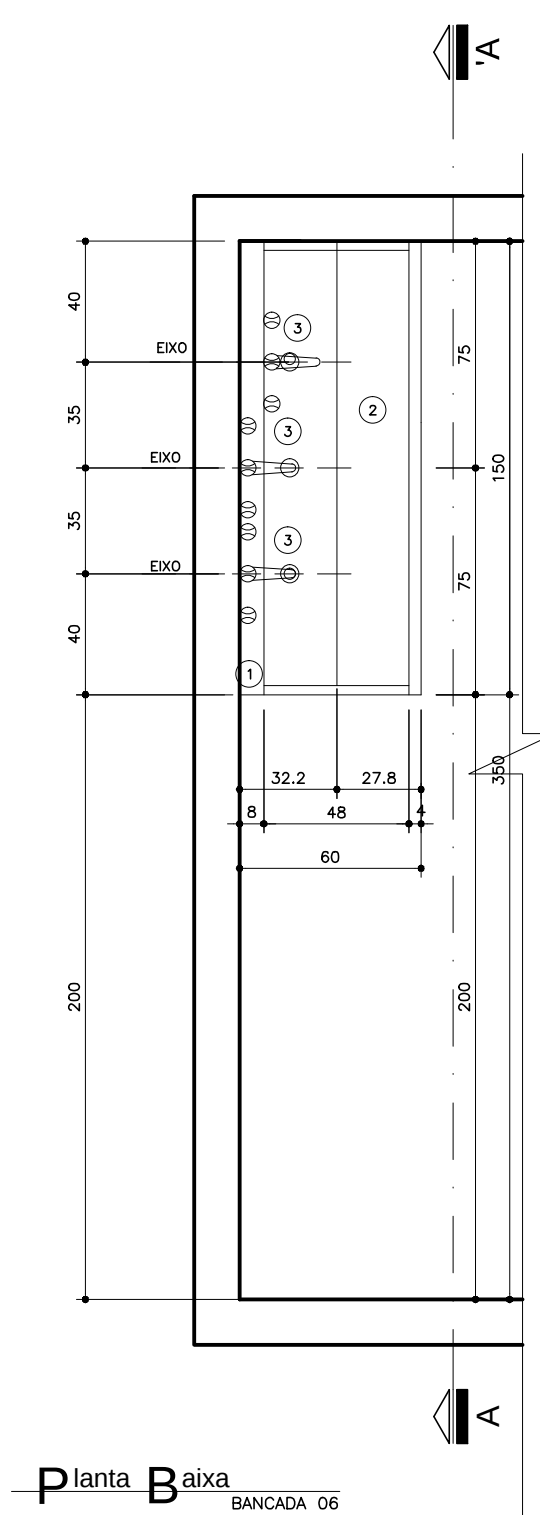


Planta Baixa
BANCA 06
Nível: 0,00
Escala: 1:25

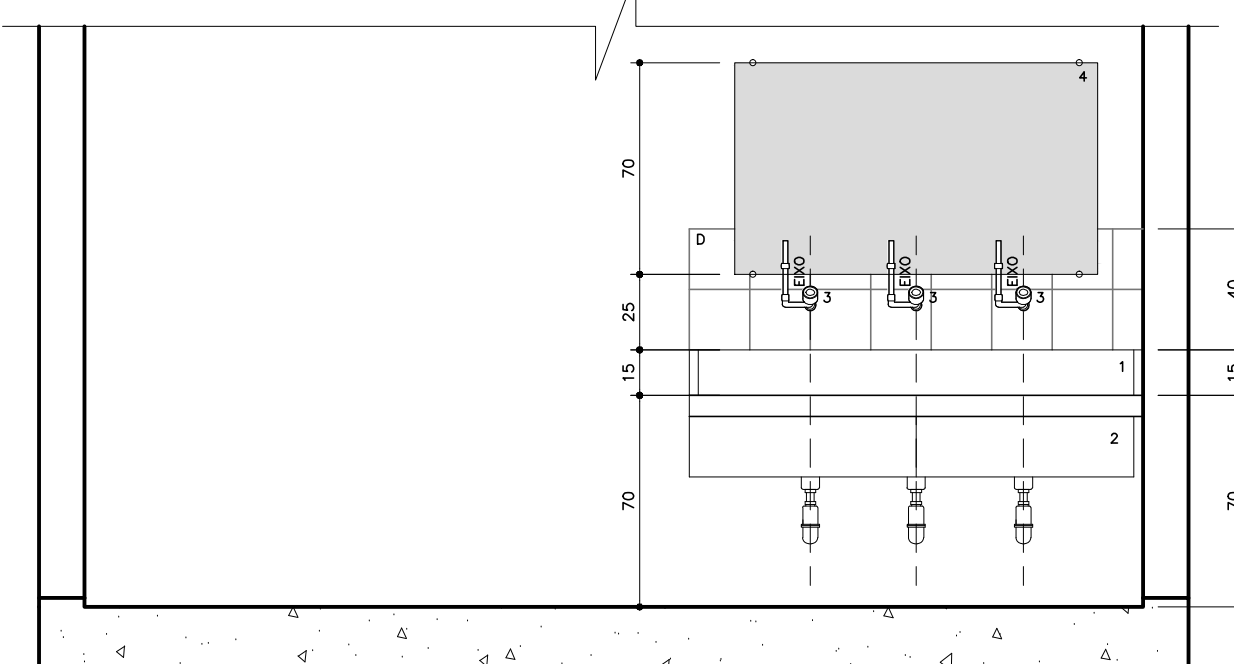


Seção A-A'
BANCA 06
Nível: 0,00
Escala: 1:25

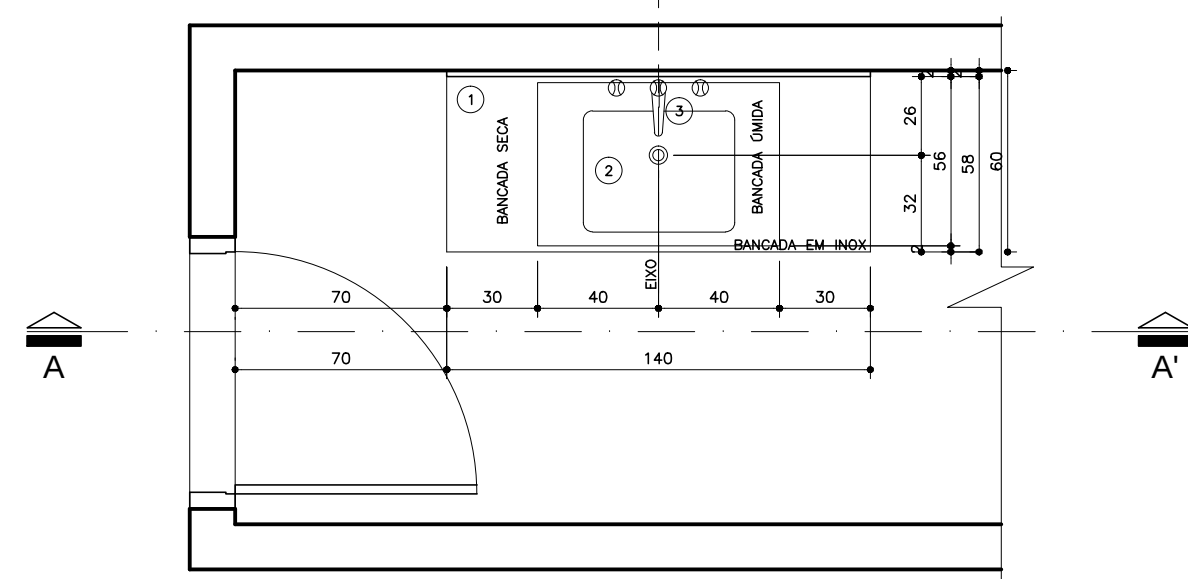


Planta Baixa
BANCA 07
Nível: 0,00
Escala: 1:25

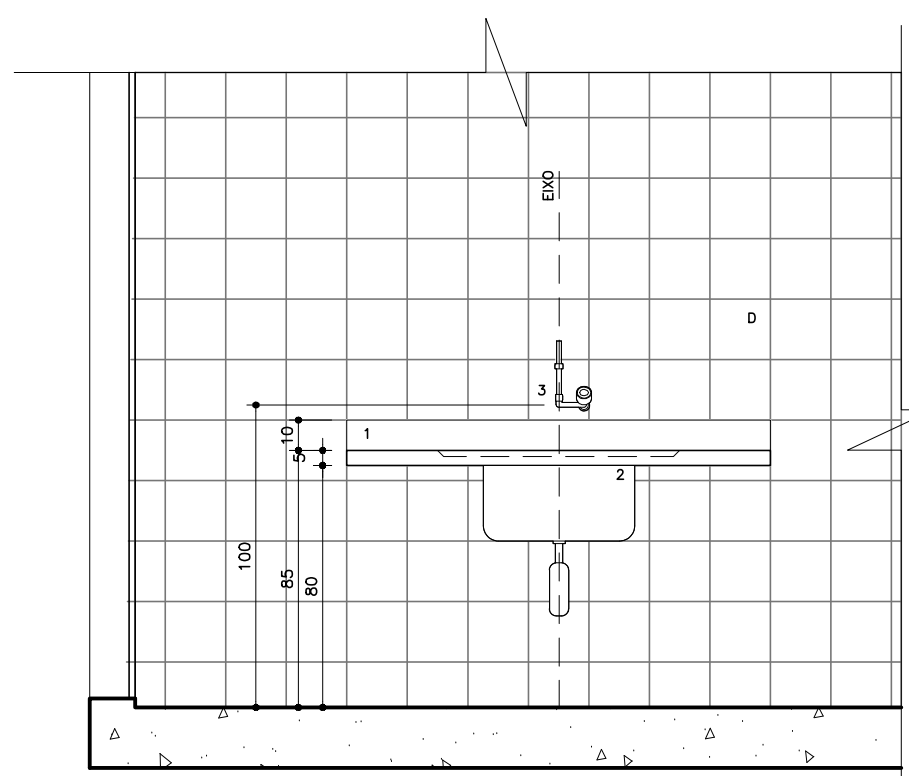


Seção A-A'
BANCA 07
Nível: 0,00
Escala: 1:25

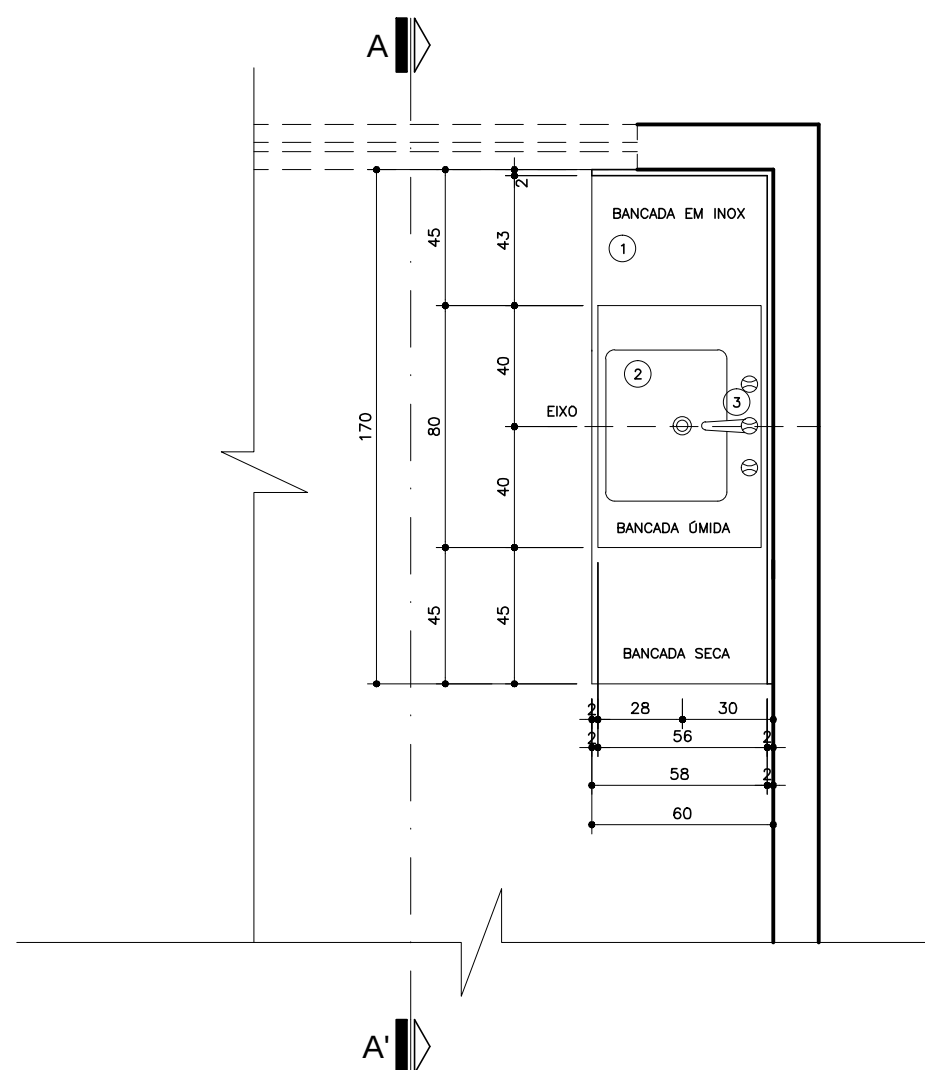


Planta Baixa
BANCA 13
Nível: 0,00
Escala: 1:25

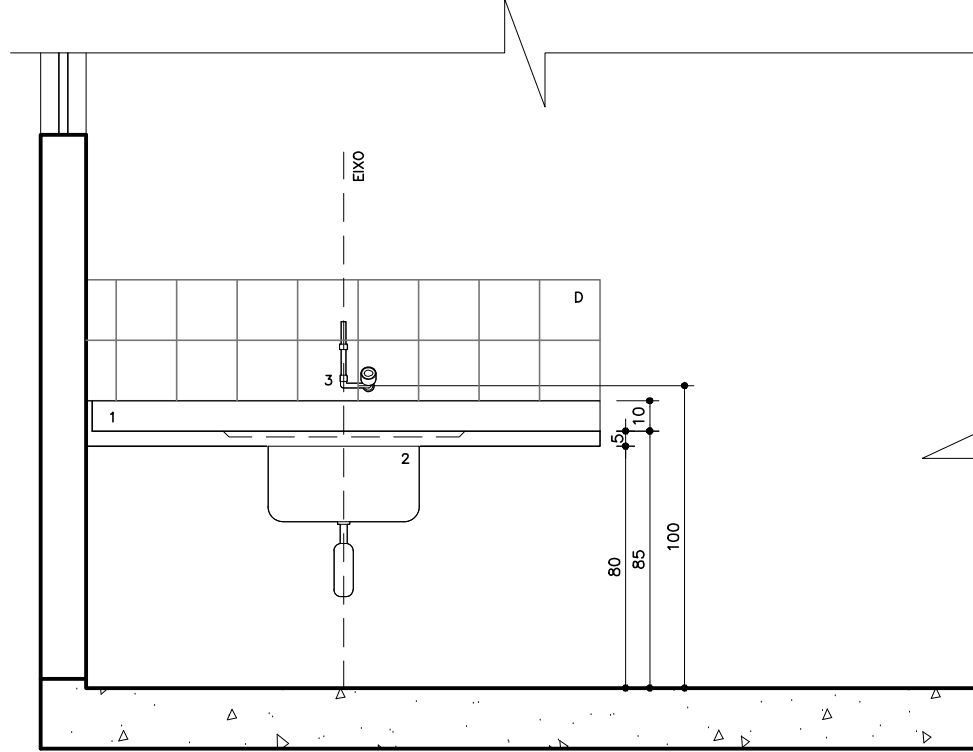


Seção A-A'
BANCA 13
Nível: 0,00
Escala: 1:25

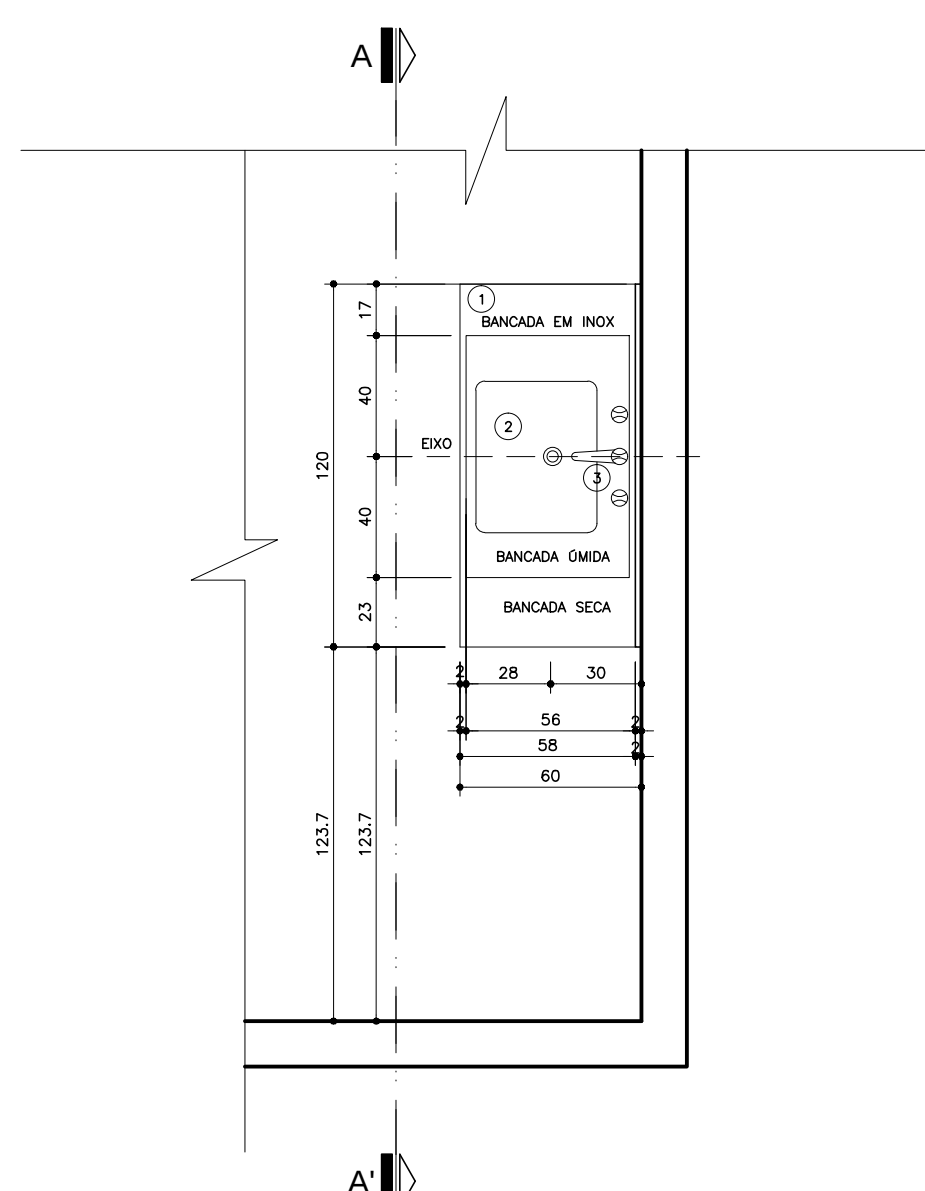


Planta Baixa
BANCA 15
Nível: 0,00
Escala: 1:25

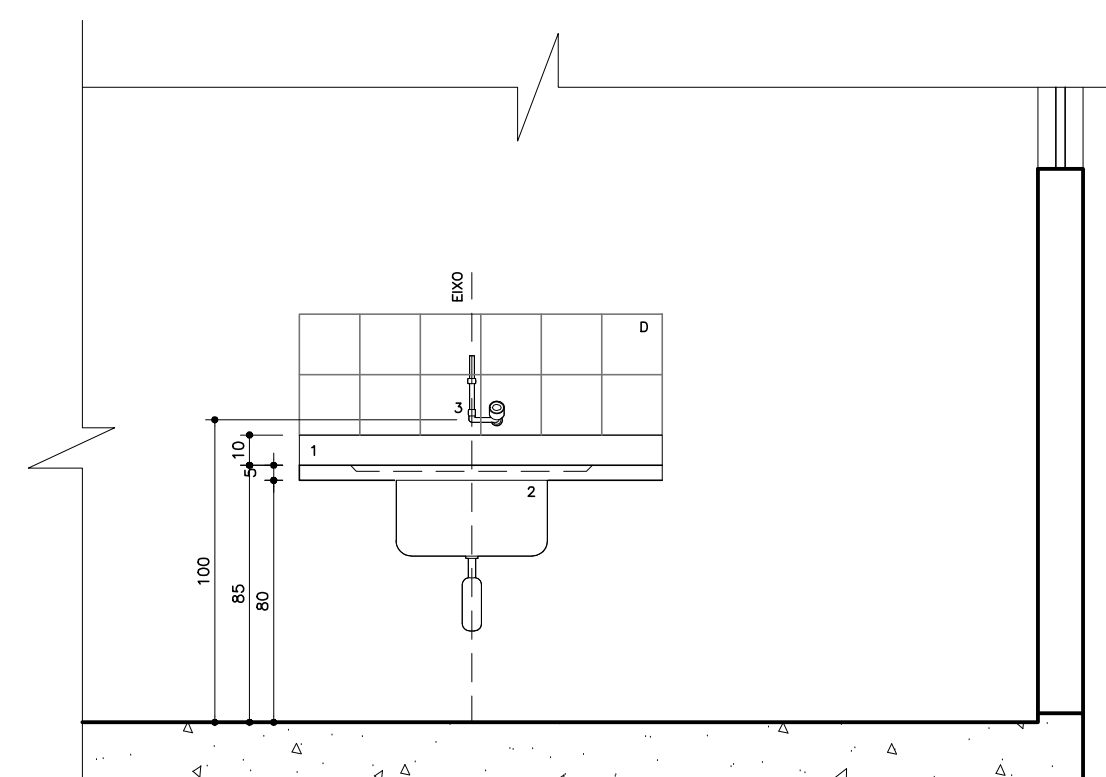


Seção A-A'
BANCA 15
Nível: 0,00
Escala: 1:25

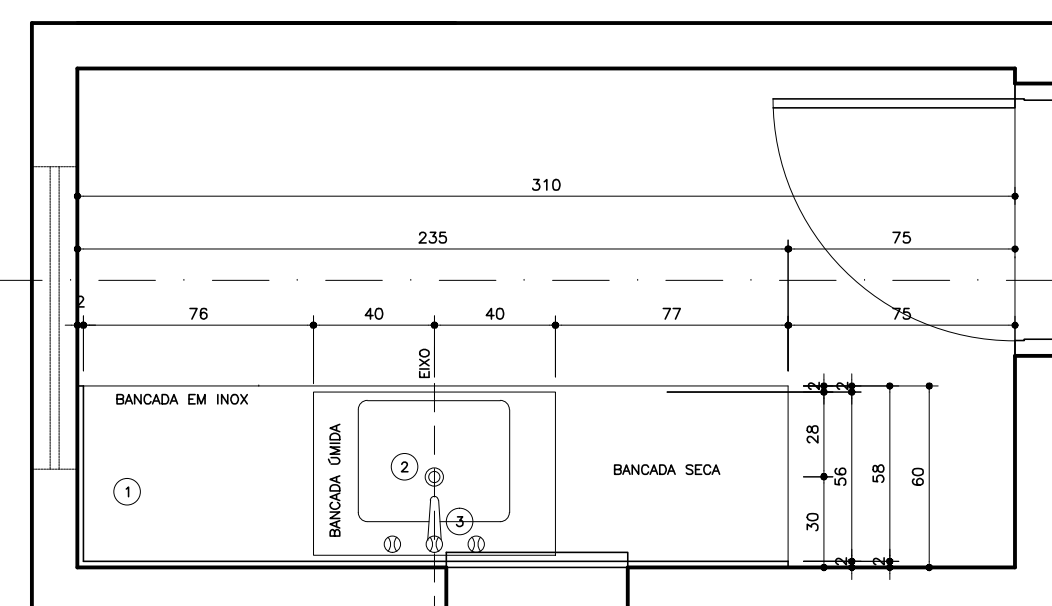


Planta Baixa
BANCA 22
Nível: 0,00
Escala: 1:25

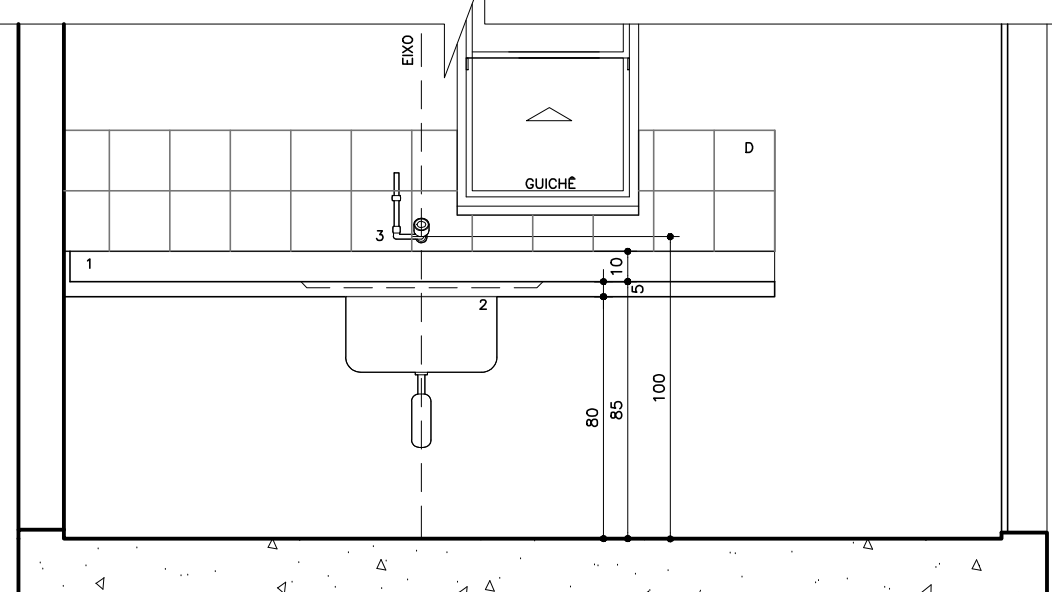


Seção A-A'
BANCA 22
Nível: 0,00
Escala: 1:25

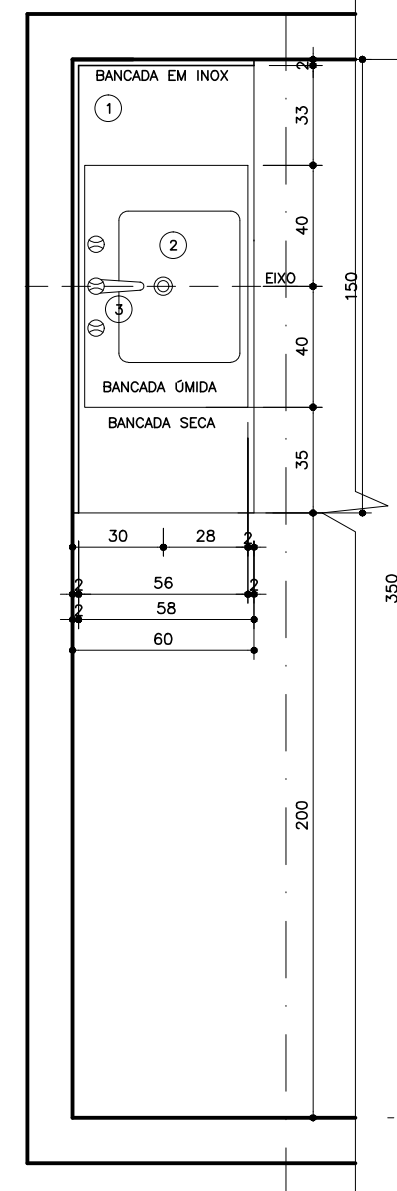


Planta Baixa
BANCA 26
Nível: 0,00
Escala: 1:25

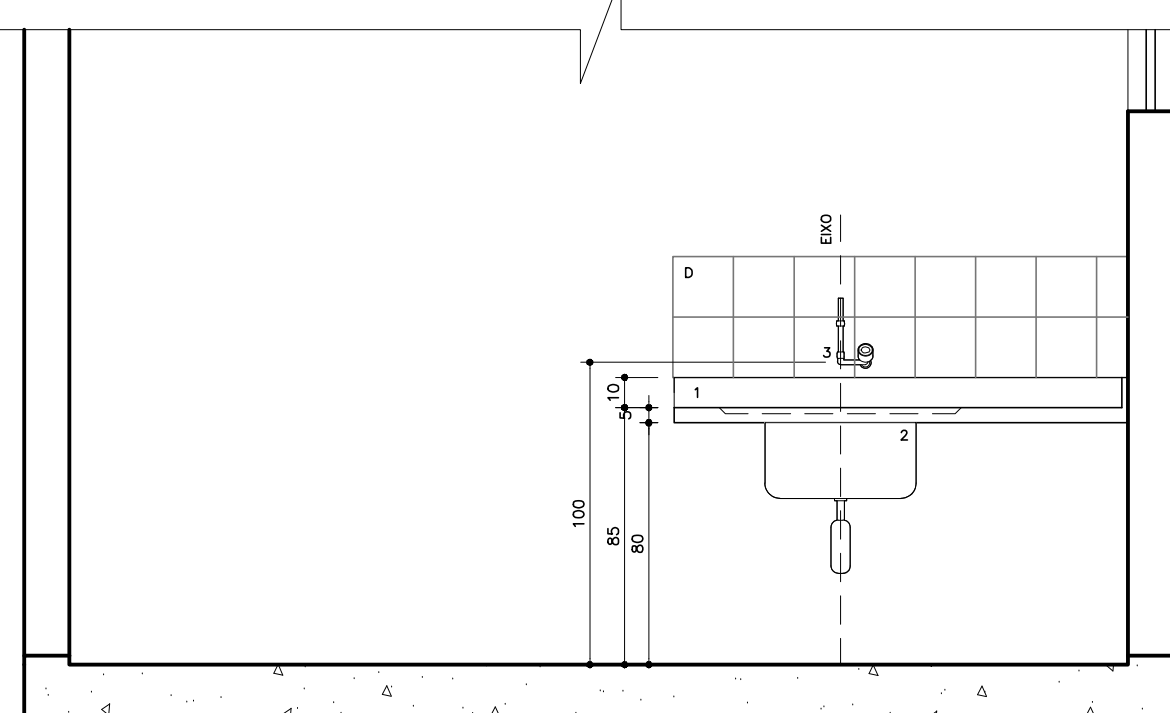


Seção A-A'
BANCA 26
Nível: 0,00
Escala: 1:25

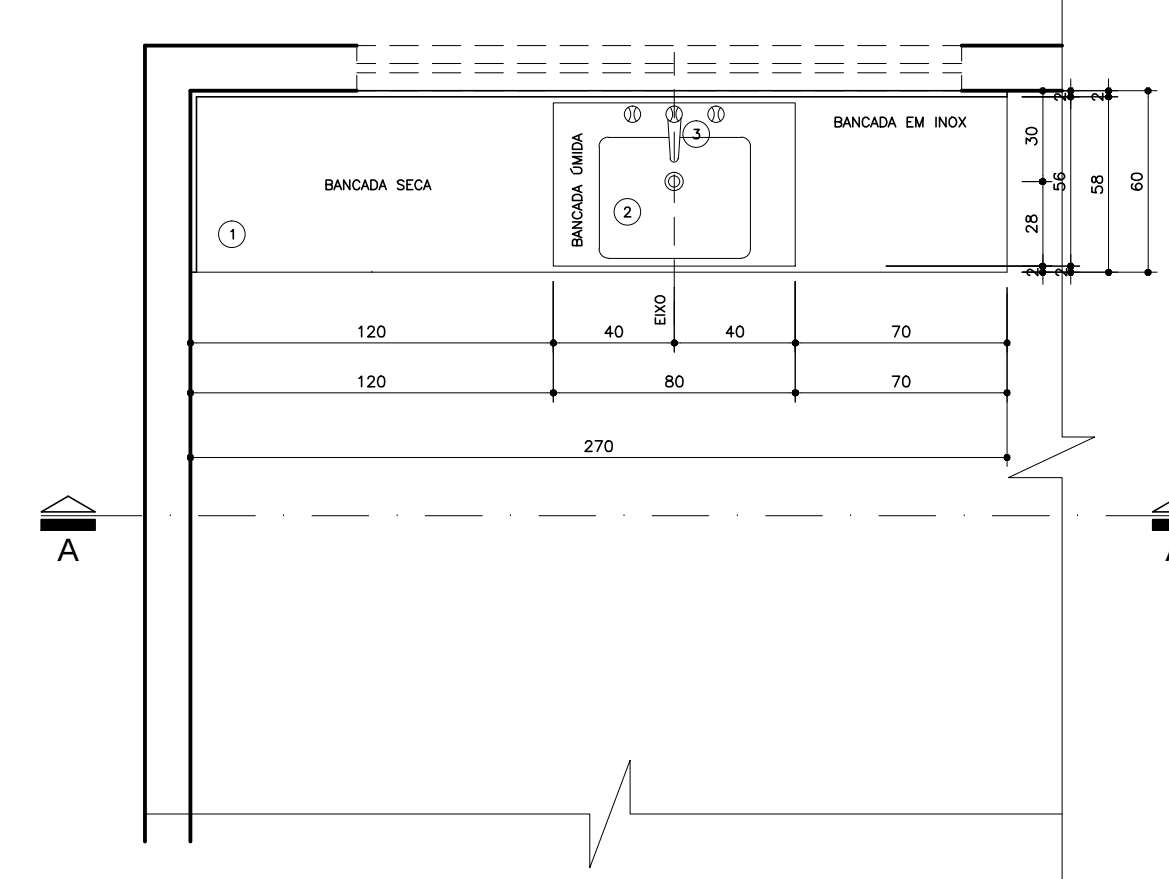

Planta Baixa
BANCA 34
Nível: 0,00
Escala: 1:25

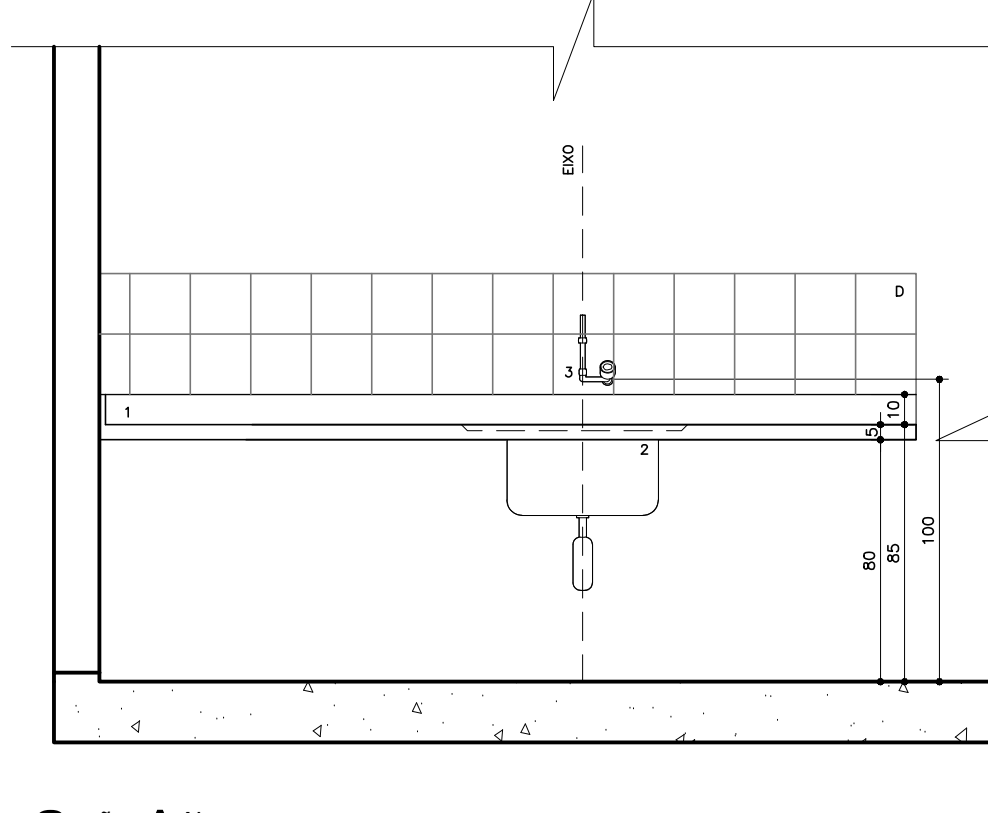

Seção A-A'
BANCA 34
Nível: 0,00
Escala: 1:25

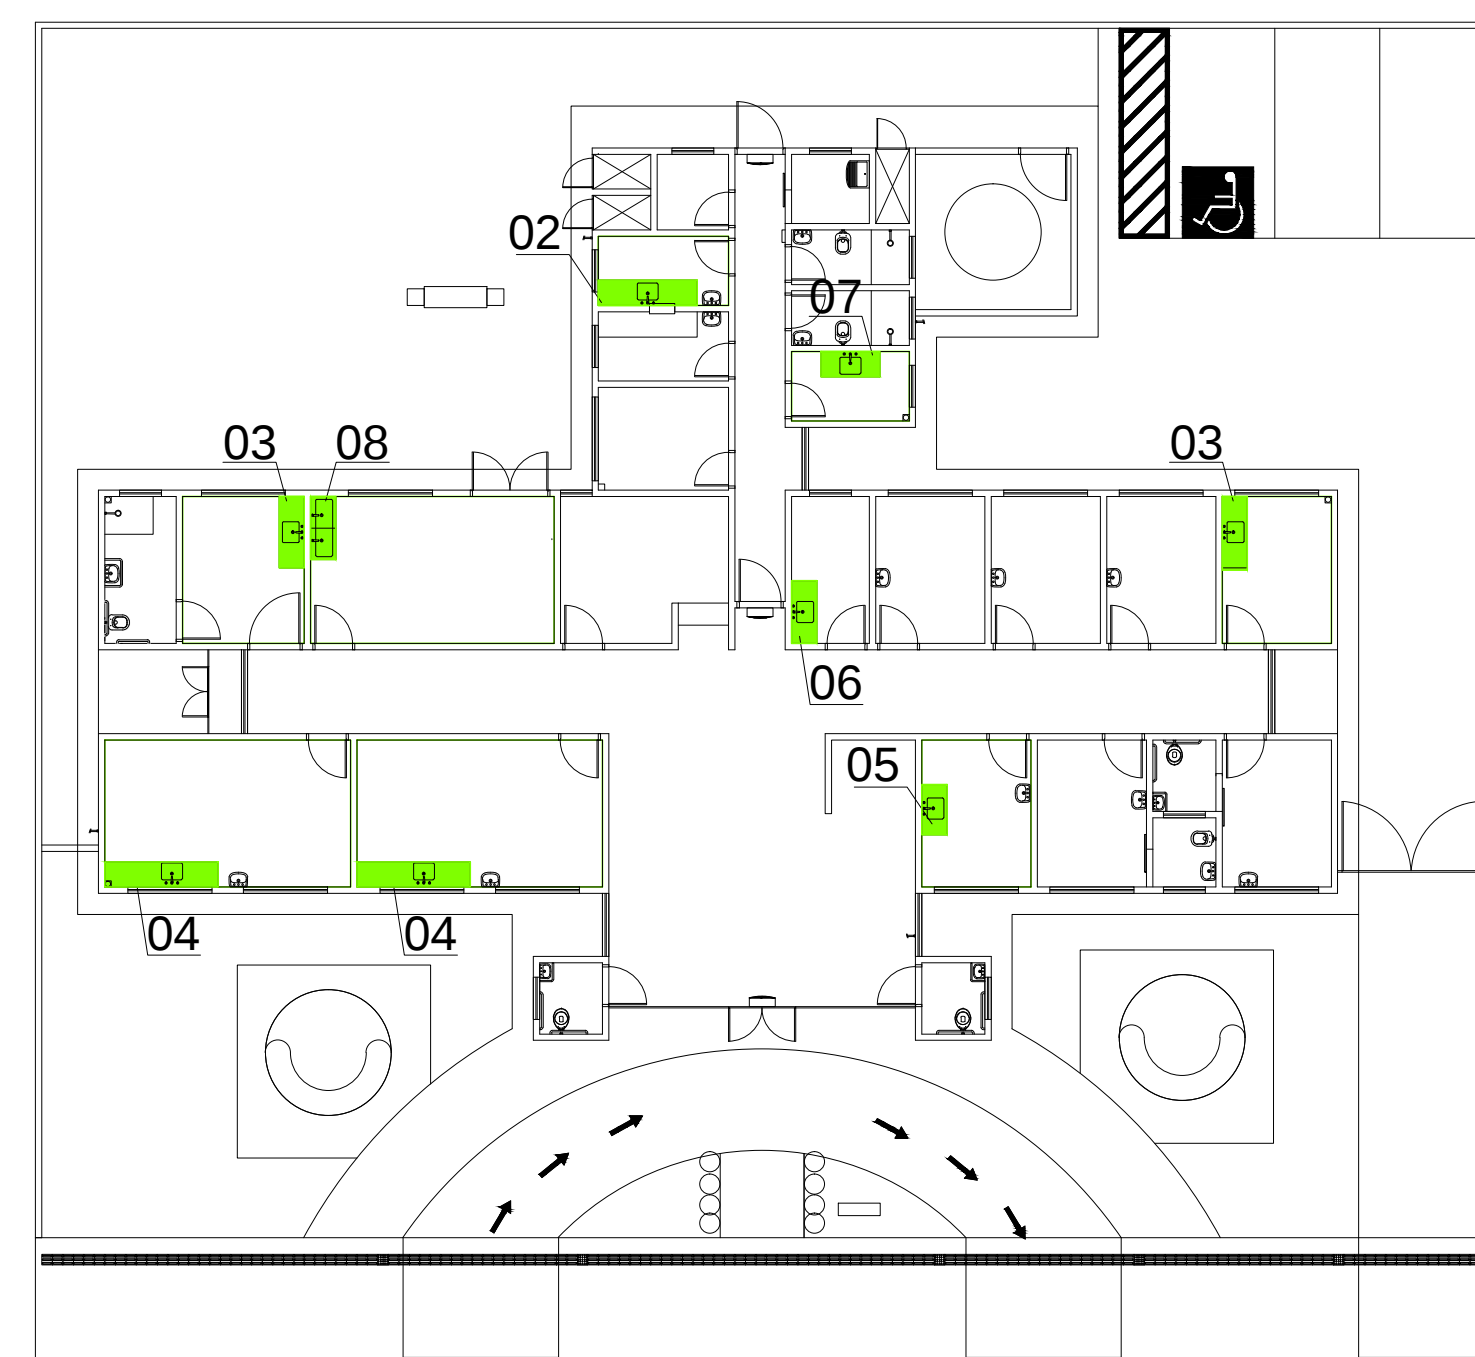

Planta Esquemática de Localização de Detalhes.

Legenda:

LOCAL, MÓVEL E ACESSÓRIOS, MATERIAIS

- 1) BANCA EM AÇO INOX AISI 304/304 DU 18, C/ ENCHIMENTO EM CONCRETO ARMADO LEVE 1/2 BRITA, 10,00 DE ARMAÇÃO, ACABAMENTO LISO 100-100,00, PAREDE NA PAREDE COM BARRAS DE FERRO EMBITADAS A CADA 100mm, FIXADA COM MÓD-FRANCIAS METÁLICAS, C/ TESTEIRA EM AÇO INOX AISI 304/304 DU 18, C/ ENCHIMENTO EM CONCRETO ARMADO LEVE 1/2 BRITA, 10,00 DE ARMAÇÃO, ACABAMENTO LISO 100-100,00, PAREDE NA PAREDE COM BARRAS DE FERRO EMBITADAS A CADA 100mm.
- 2) CUBA EM AÇO INOX AISI 304/304 DU 18, C/ ENCHIMENTO EM CONCRETO ARMADO LEVE 1/2 BRITA, 10,00 DE ARMAÇÃO, ACABAMENTO LISO 100-100,00, PAREDE NA PAREDE COM BARRAS DE FERRO EMBITADAS A CADA 100mm.
- 3) TORNEIRA PARA LAVARÃO DE PAREDE, PAREDE NA PAREDE COM BARRAS DE FERRO EMBITADAS A CADA 100mm.
- 4) ESPELHO, 400mm DE LARGURA, LARGURA RETO FINADO COM BOTES CROMADOS.

ACABAMENTOS E MATERIAIS

- 1) CERÂMICA 60x60cm, COM BRANCO RETIFICADO.

Observações:

- 1) DEVERÁ HAVER TESTEIRA COM ALTURA DE 150mm SOB A BANCA EM TODO O PERÍMETRO QUE TIVER CONTATO COM A PAREDE.



Desenho e sugestões pelo autor
Linha e execução pelo autor
Linha e execução pelo autor
Linha e execução pelo autor
Linha e execução pelo autor

OBS: UBS- Unidade Básica de Saúde - Porte III
P: Projeto: UBS- Unidade Básica de Saúde - Porte III
A: Autor: Carlos Marchesi - CAU 32642-9

PRONCHA: DET 06
CÓDIGO: 435 DET UBS 3
BANCA 06
ESCALA: Indica
DATA: Agosto/2013
DESENHO: Juliana Moreira

