



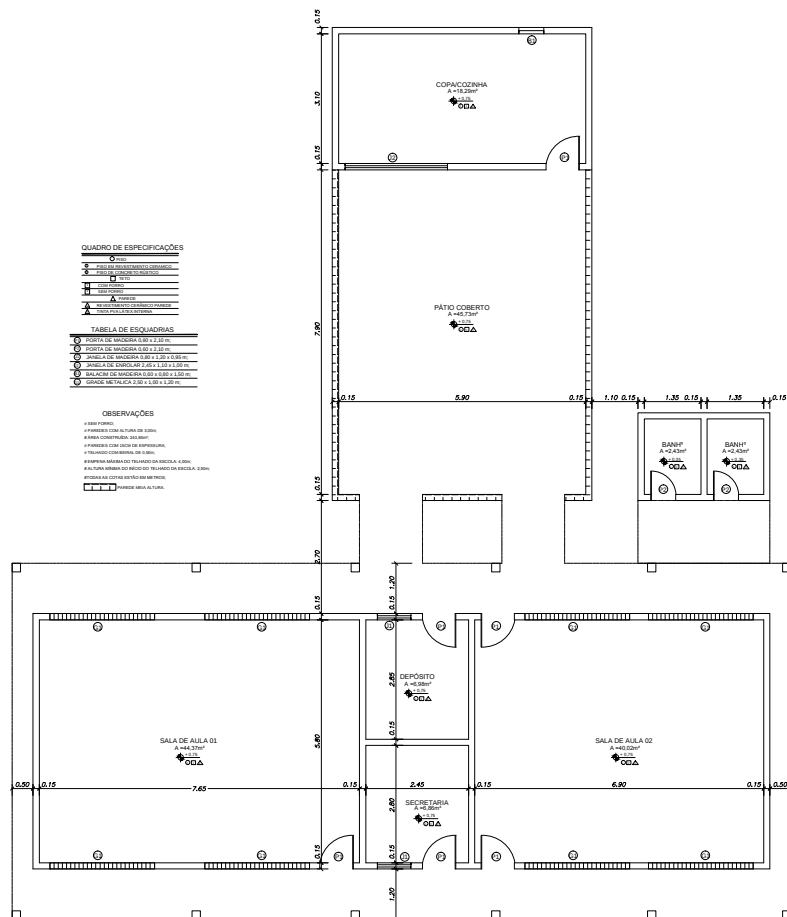

PLANTA BAIXA DA ESCOLA ATUAL
ESCALA: 1/75

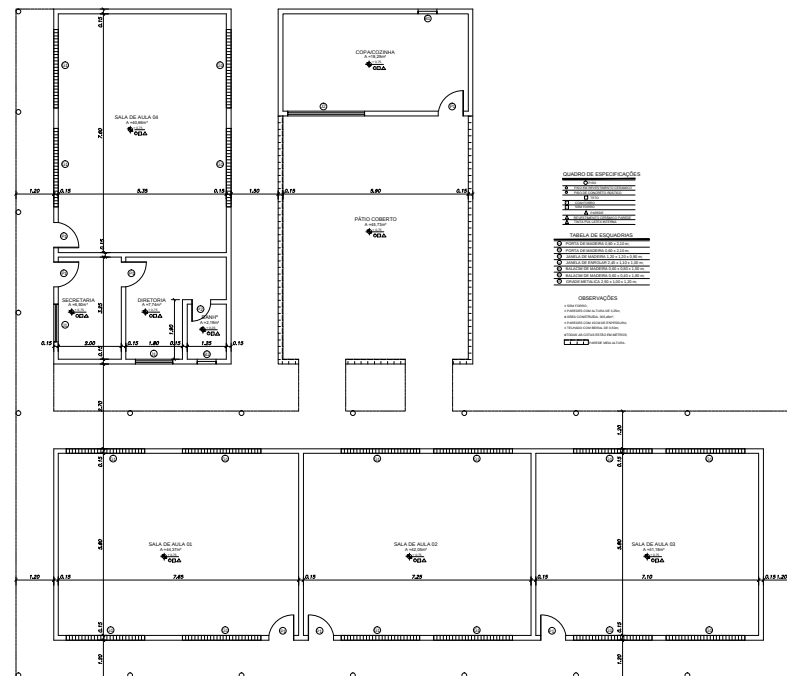

PLANTA BAIXA DA ESCOLA PROPOSTA
ESCALA: 1/100

 ESTADO DO RIO GRANDE DO SUL MUNICÍPIO DE SÃO DOMINGOS DO CAPIM SECRETARIA DE EDUCAÇÃO		PROJETO: ARQUITETÔNICO	
OBRA: PROJETO DE REFORMA E AMPLIAÇÃO DA ESCOLA NOV AINÃO I		CONTEÚDO: PLANTA BAIXA ATUAL; PLANTA BAIXA PROPOSTA;	
END: RODOVIA PA 255 KM 05 ZONA RURAL, SÃO DOMINGOS DO CAPIM - PARÁ		ESCALA: INDICADA	
PROPRIETÁRIO: PREFEITURA MUNICIPAL DE SÃO DOMINGOS DO CAPIM (RUA RUI BARROS, 4)		DATA: DEZEMBRO/2017	
RESPONSÁVEL TÉCNICO: EGLESON J. SANTOS PEREIRA Engenheiro Civil CREA 000000000000000000		ÁREA CONSTRUIDA: ver legenda	
ASSINATURA:		PRANCHAS: 01/01	