


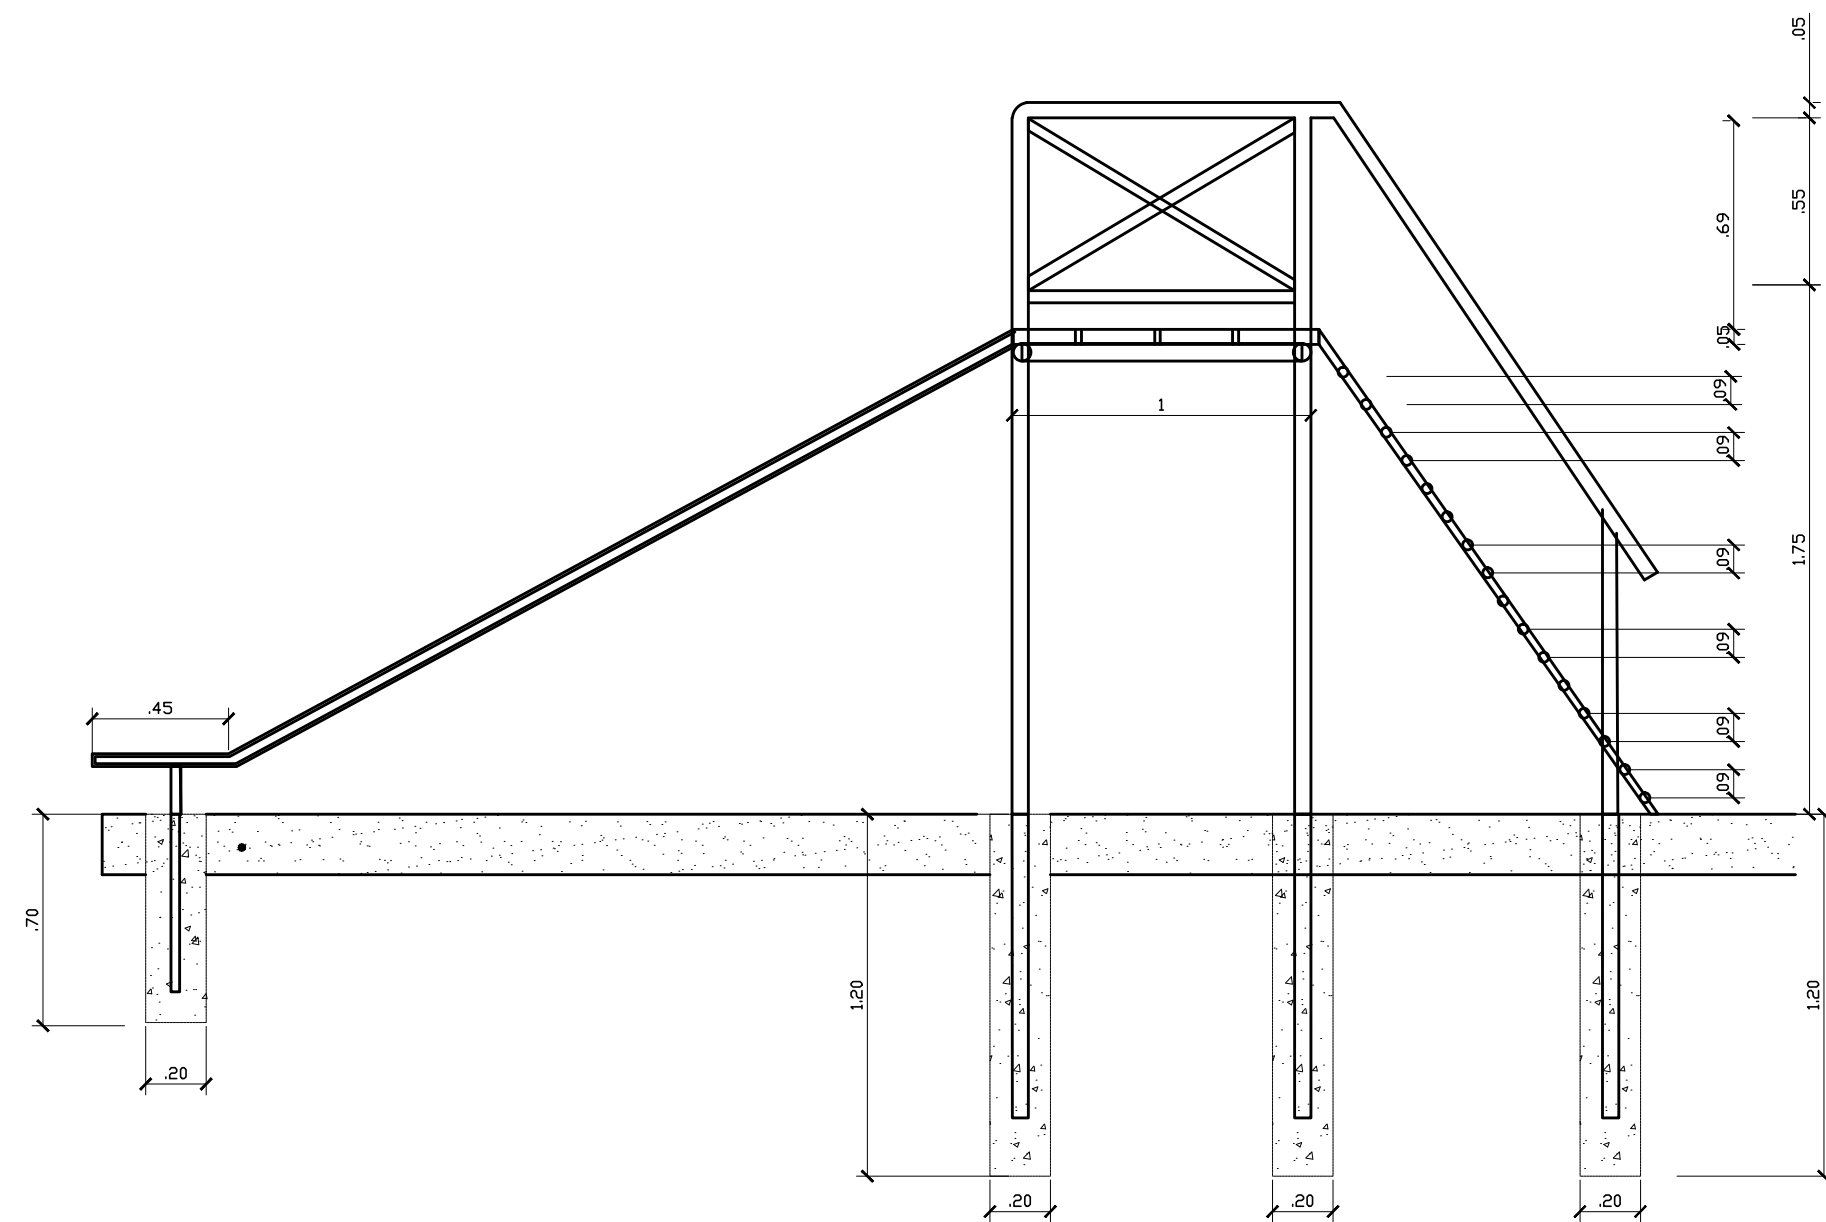


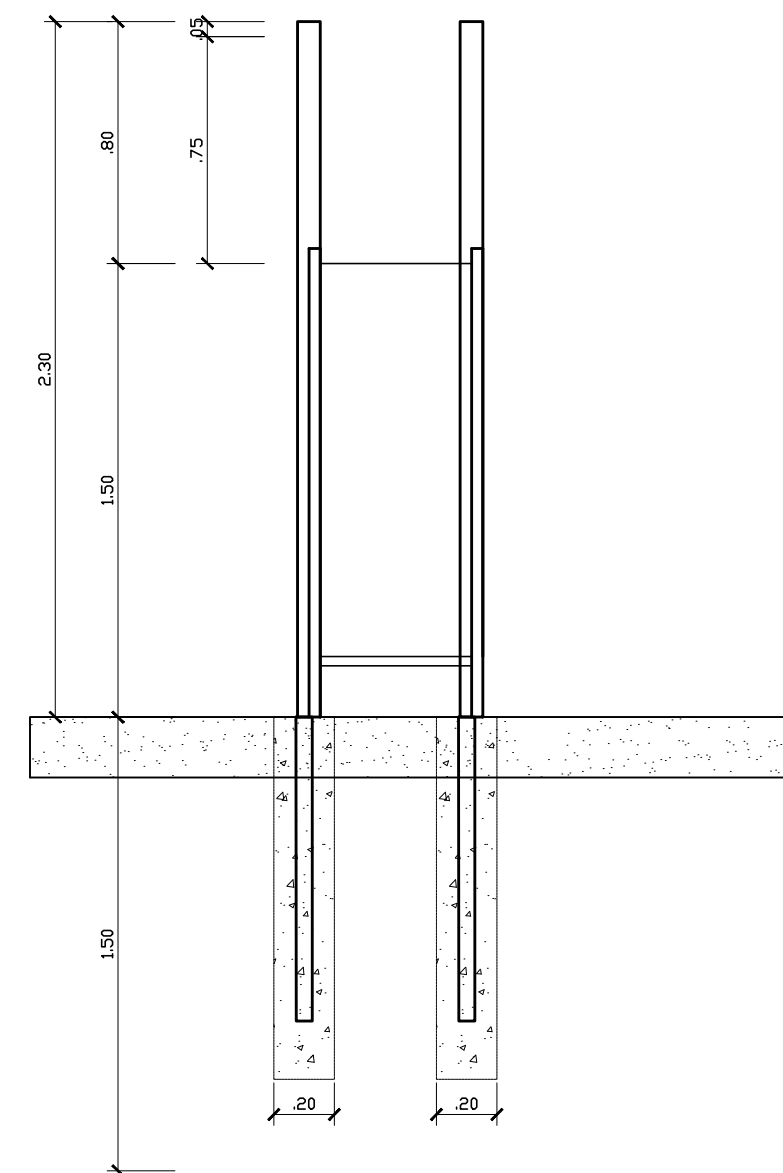


Corte AA - Escorregador
Escala 1/25

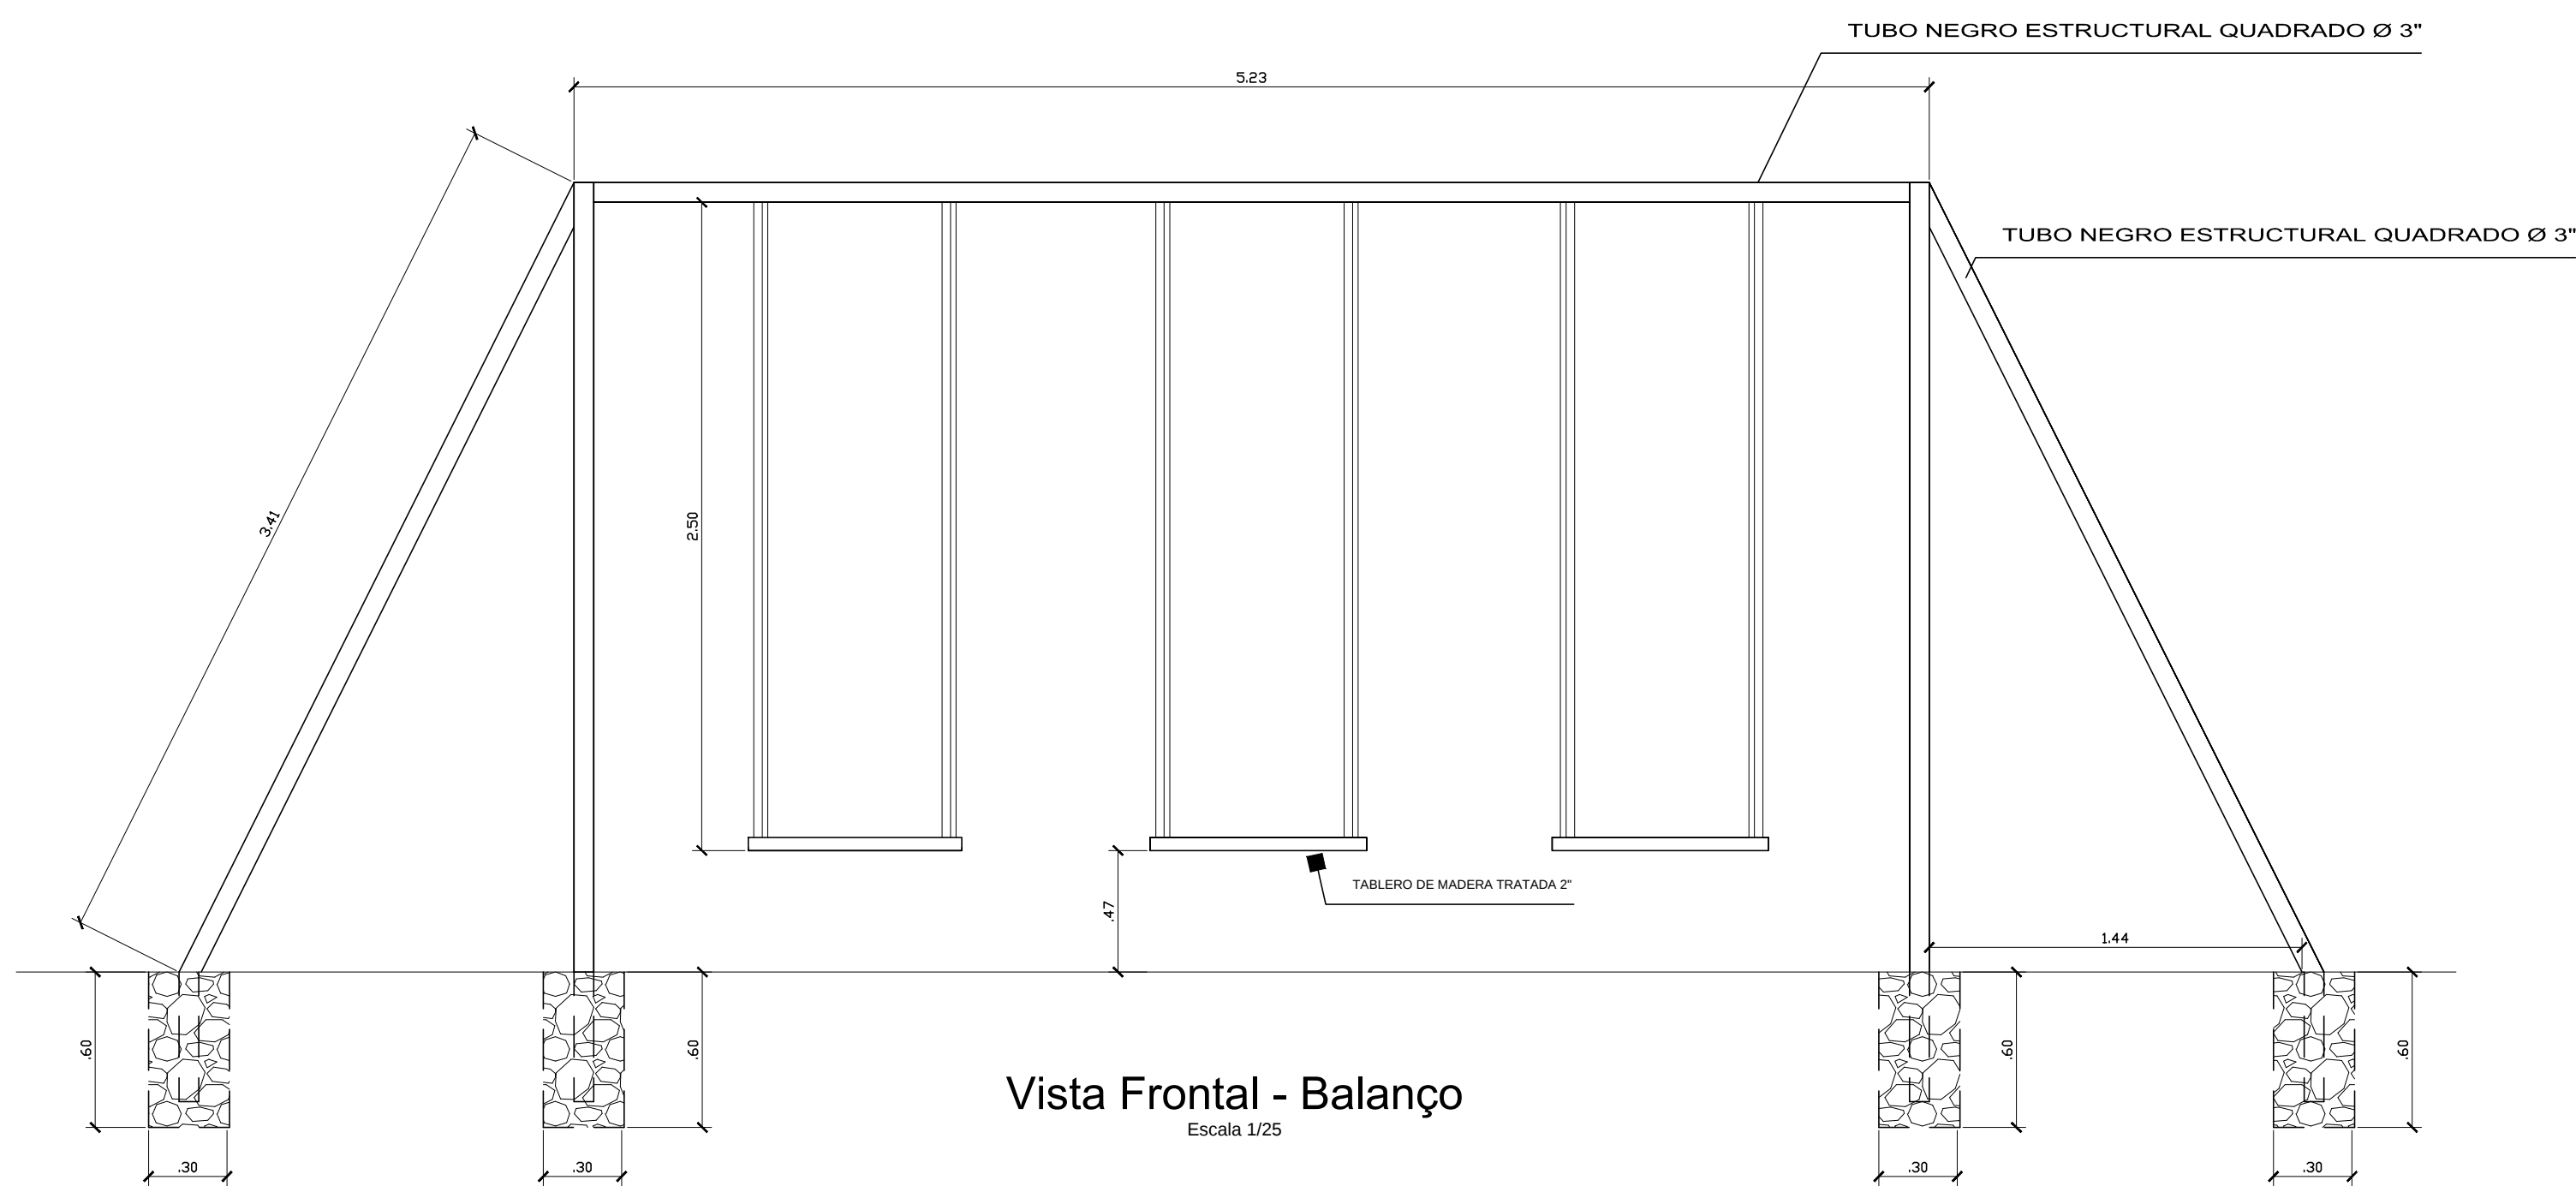


Vista Frontal - Escorregador
Escala 1/25

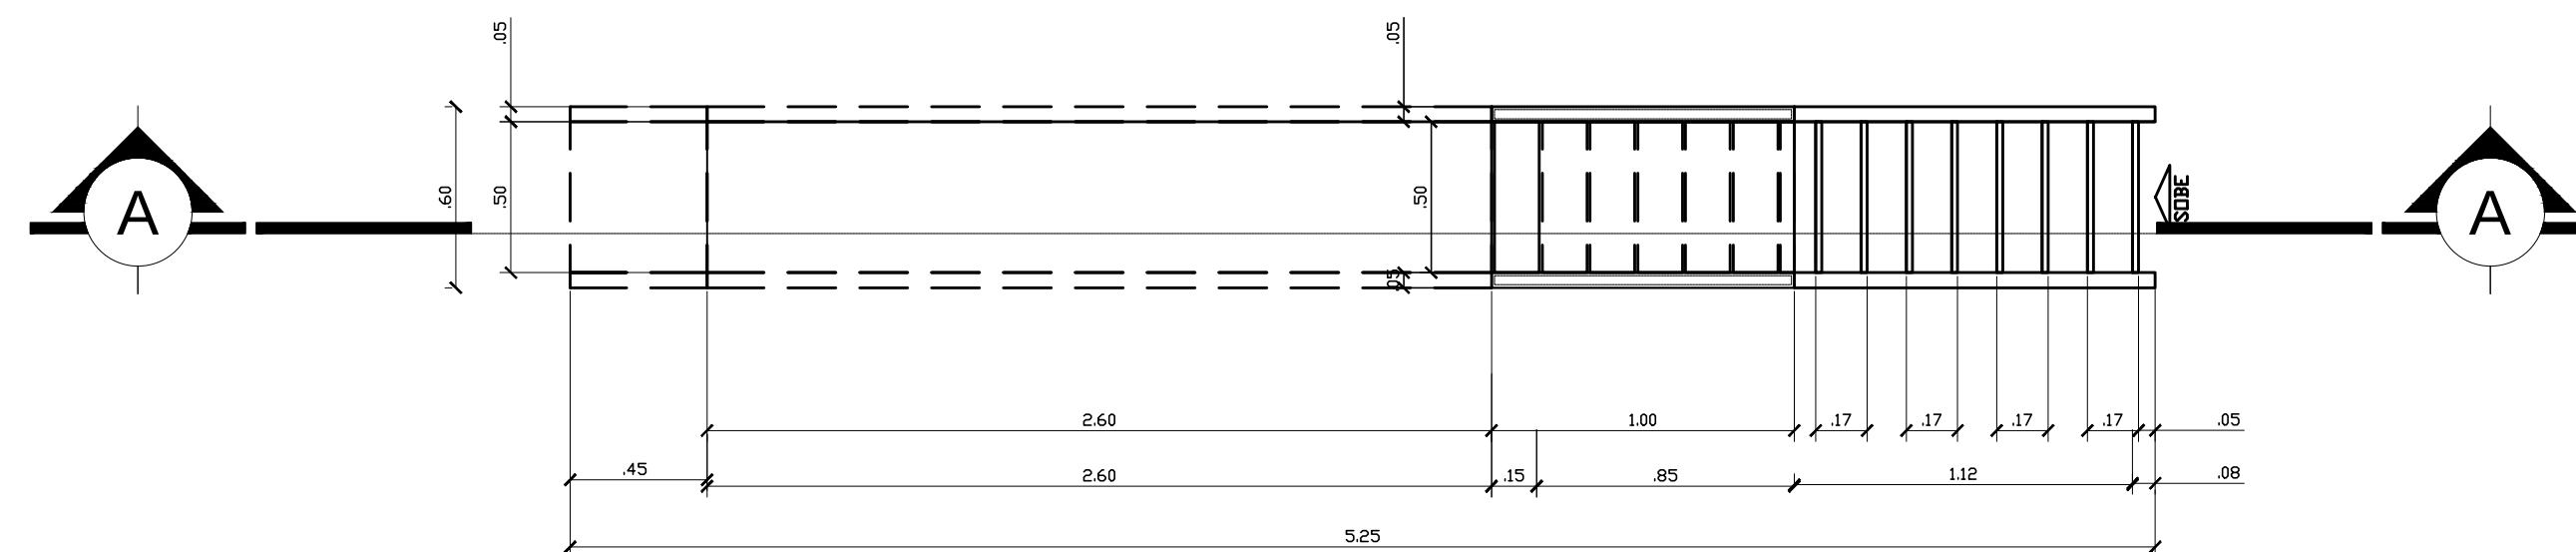

Vista Frontal - Balanço
Escala 1/25

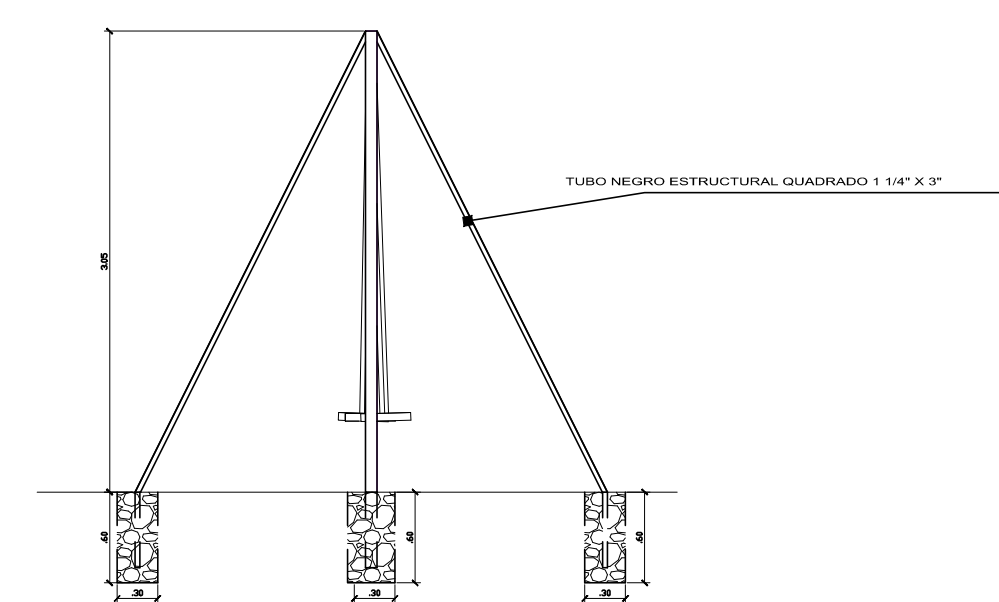


Vista Lateral - Balanço
Escala 1/25

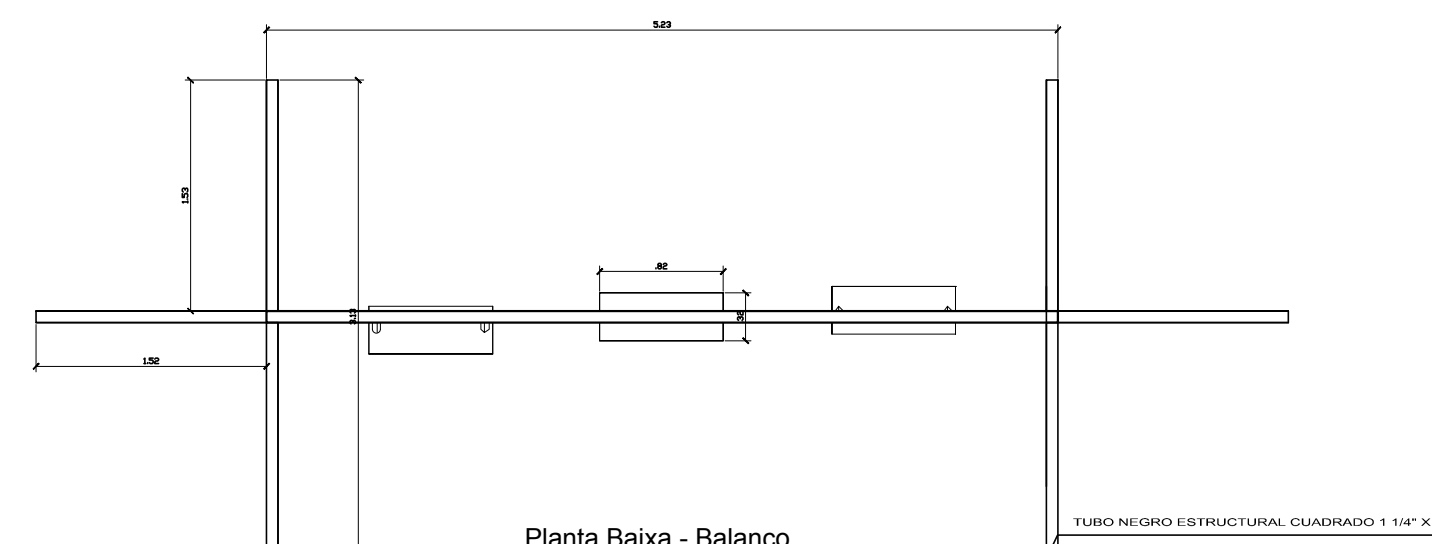

Planta Baixa - Balanço
Escala 1/25

Elev. Frontal - Balanço
Esc.: 1/25

MAPA DE LOCALIZAÇÃO.

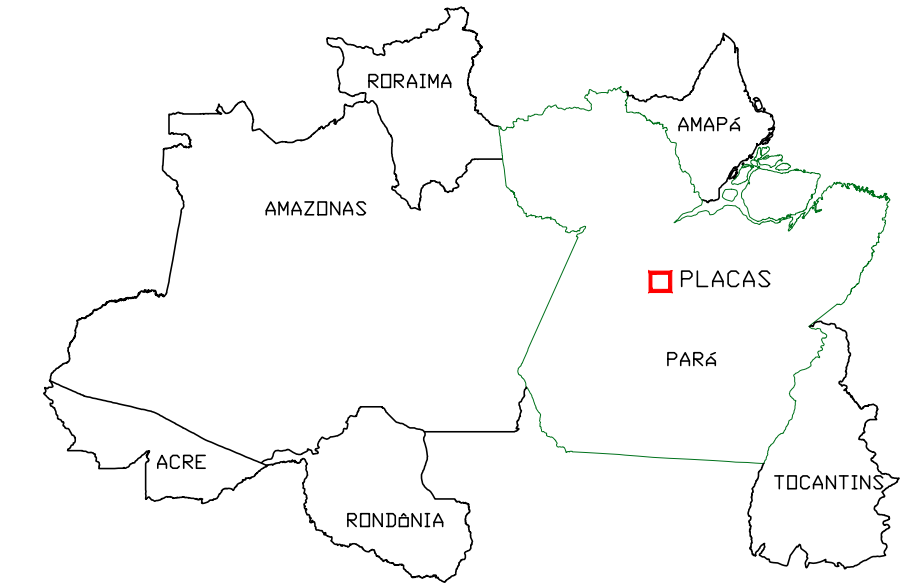


NOTAS

- MEDIDAS E NÍVEIS EM METROS;
- VERIFICAR POSIÇÃO EXATA DOS PILARES NO PROJETO ESTRUTURAL;
- VERIFICAR DETALHES CONSTRUCTIVOS PERTINENTES NAS PRANCHAS DE DETALHAMENTO;
- EM CASO DE CONFLITO DE INFORMAÇÕES ENTRE O PROJETO GRÁFICO E O MEMORIAL DESCRITIVO, PREVALECE A INFORMAÇÃO CONTIDA NOS DESENHOS;
- ALTERAÇÕES NESTE PROJETO SOMENTE COM AUTORIZAÇÃO EXPRESSA DO AUTOR

REFERÊNCIAS

- PLANILHA DE QUANTITATIVOS-
- MEMORIAL DESCRITIVO E ESPECIFICAÇÕES TÉCNICAS

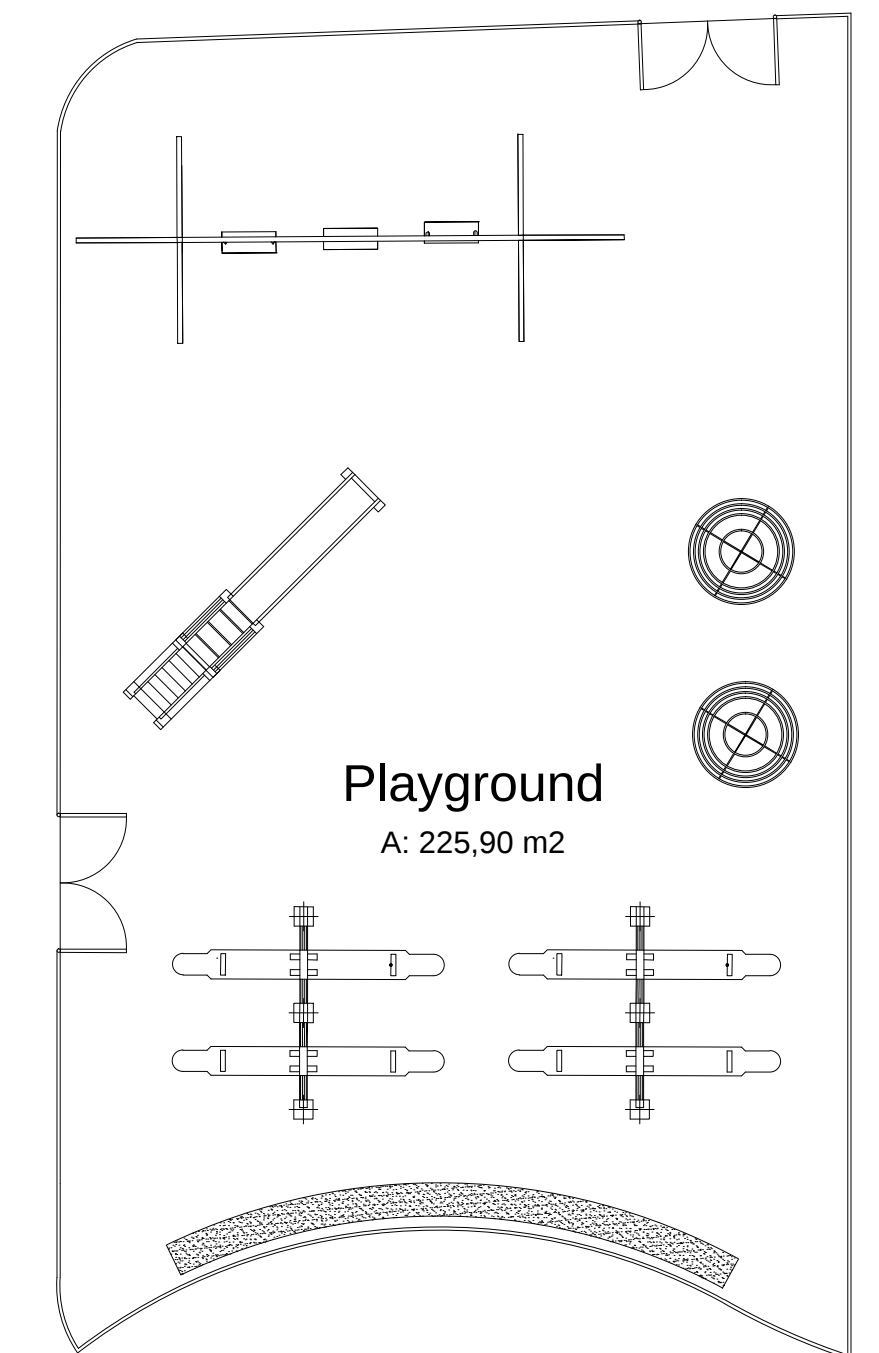

CROQUI DE REFERÊNCIA

PROJETO: ARQª MARUZA BATISTA - CAU: 28510-2/PA

Arquiteta
CAU: A 28510-2

Leila Raquel Possimoser Brandão
Prefeita Municipal

PROPRIETÁRIO: PREFEITURA MUNICIPAL DE PLACAS

MARUZA BATISTA
ARQUITETURA E URBANISMO



**PREFEITURA MUNICIPAL
DE PLACAS**

LOCAL: Rod. Transamazônica s/n
Placas - Pa

ÁREA TOTAL:
9.322,05M²

DATA:
DEZEMBRO/2017

ESCALA:
INDICADA

OBJETO: URBANIZAÇÃO DO CANTEIRO CENTRAL
DA TRANSAMAZÔNICA NO MUNICÍPIO DE PLACAS/PA.

CONTEÚDO: BRINQUEDOS - ESCORREGADOR E BALANÇO

DESENHO CAD: SHIRLEY CARVALHO

1: 91° 55' 15346Q 91° 982836611
E-MAIL: maruzab@outlook.com

FRANCHA:
ARQ
08/12