



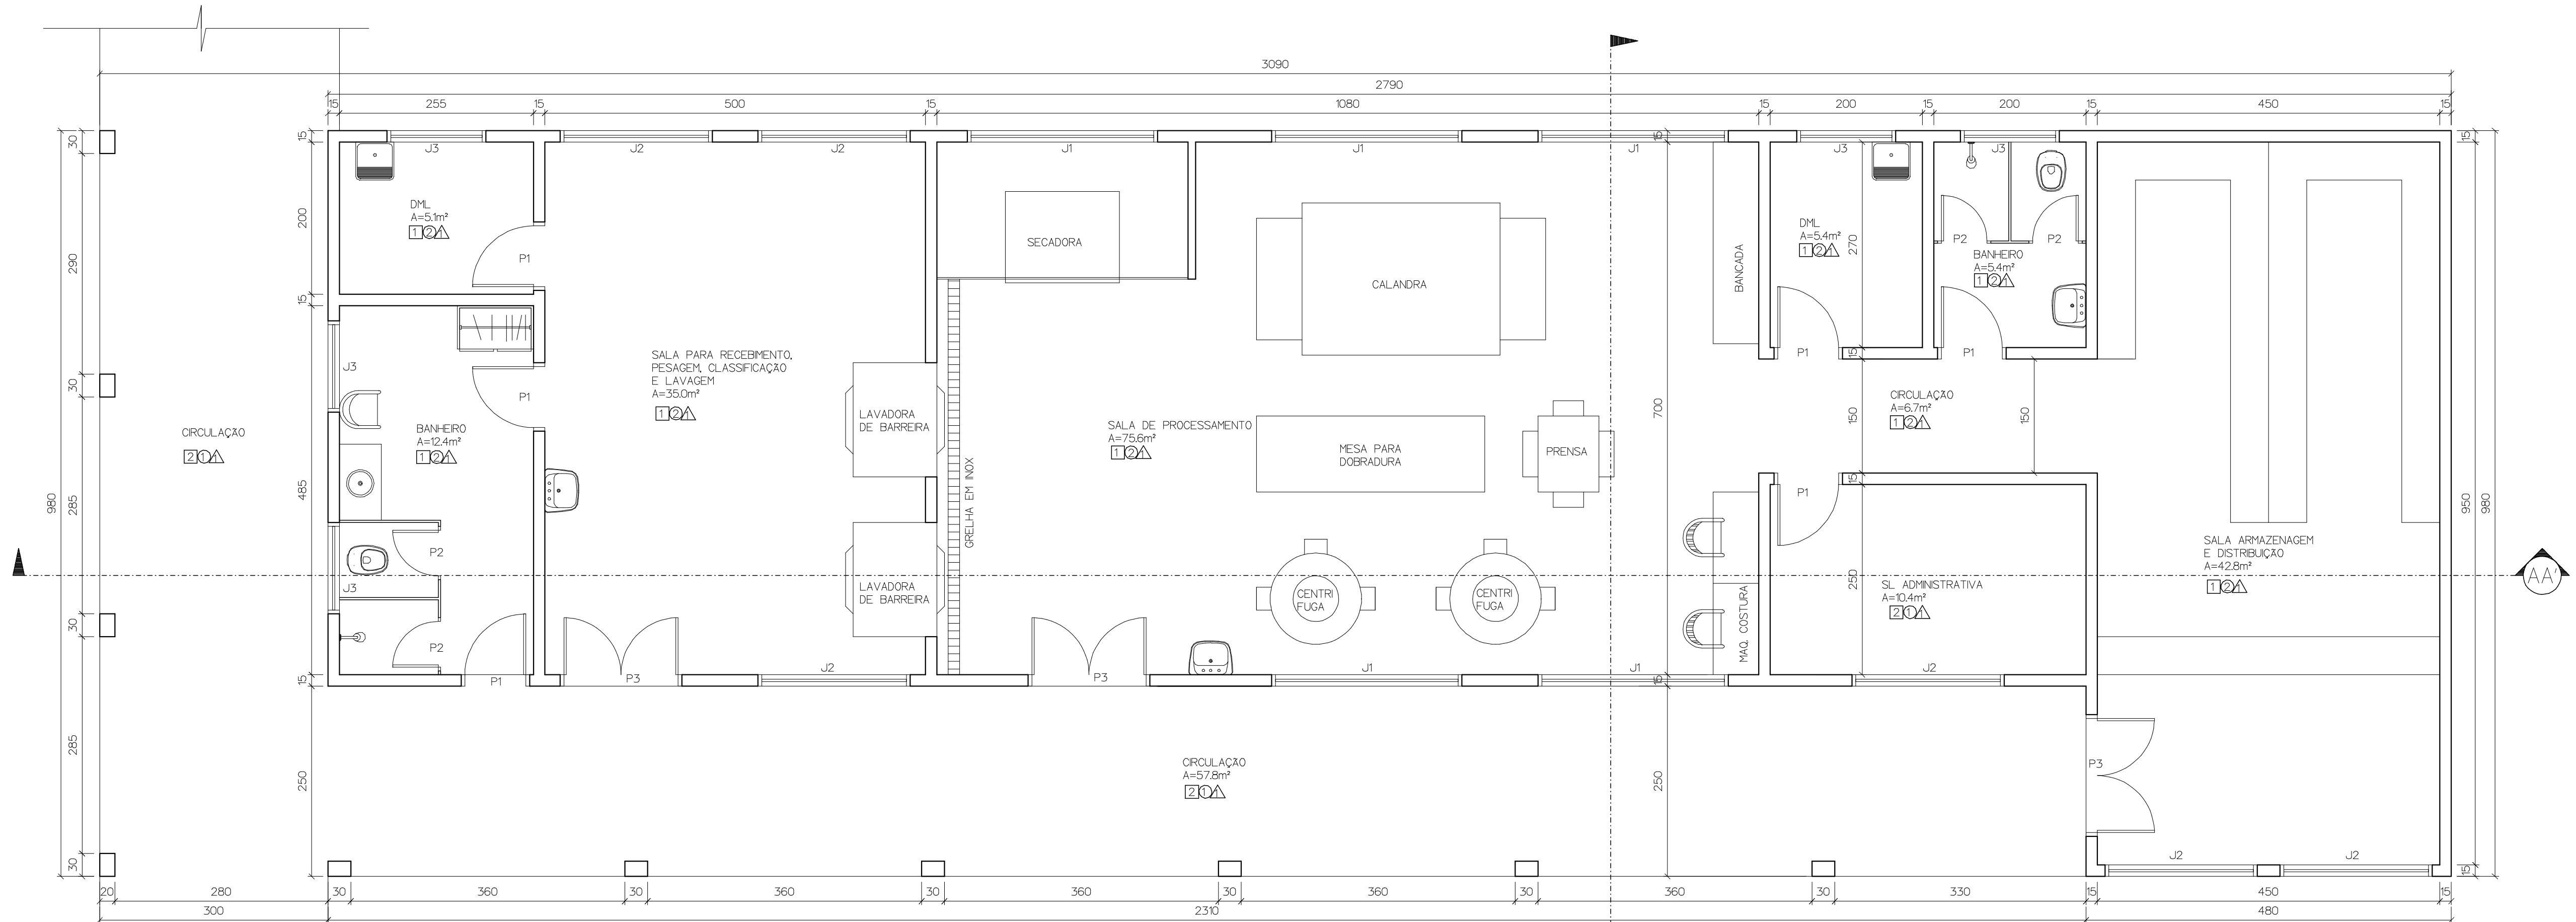

PLANTA BAIXA (LAVANDERIA)
ESCALA - 1:50

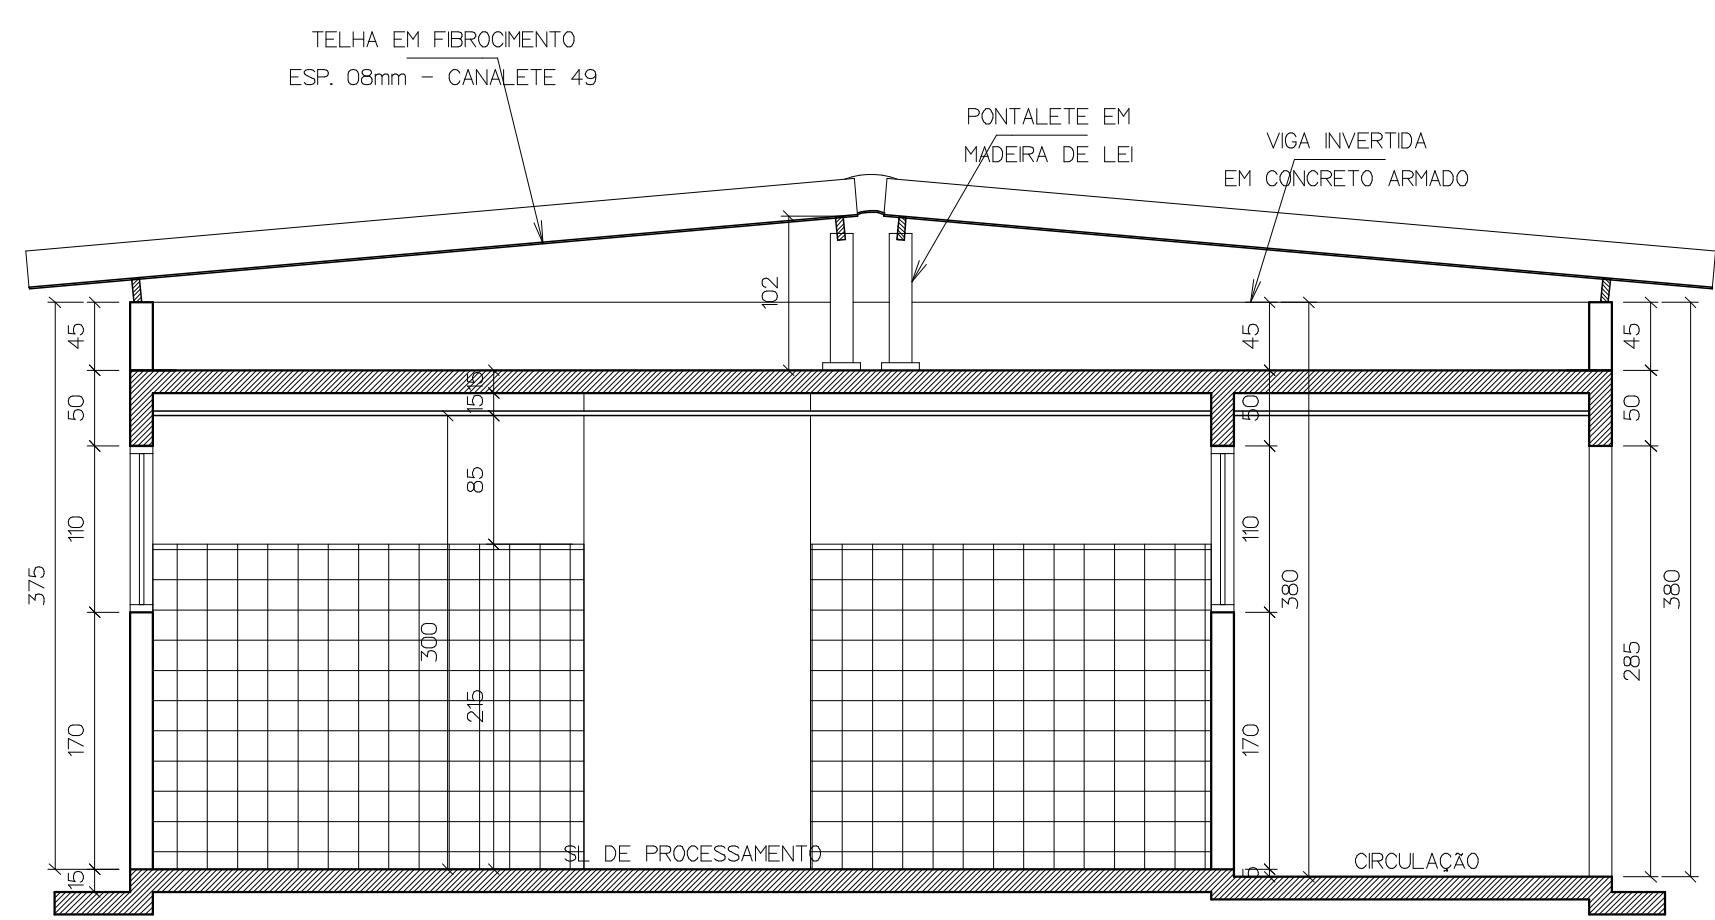

CORTE BB'
ESCALA - 1:50

ESPECIFICAÇÃO DOS ACABAMENTOS	
Nº	PISO
1	PISO EM GRANILITE - QUADROS DE 100 X 100cm C/ JUNTA PLÁSTICA
2	PISO CERÂMICO 45X45cm - PEI-V
Nº	REVESTIMENTO DAS PAREDES
1	REBOCADO COM PINTURA EM TINTA ACRÍLICA
2	REVESTIMENTO CERÂMICO 120X20cm COR: BRANCA, ALTURA= 2,15m DOS 2,15m ATÉ O FORRO PINTURA ACRÍLICA.
△	FORRO
1	GESSO ACARTONADO, EMASSADO E PINTADO

QUADRO DE ABERTURAS				
ABERTURA	LARGURA	ALTURA	PEITORIL	OBSERVAÇÕES
PORTAS				
P1	80	210		PORTA 01 FOLHA DE MADEIRA COMPENSADA REVESTIDA COM FORMICA - TIPO: ABRR
P2	60	160		PORTA 01 FOLHA DE MADEIRA COMPENSADA REVESTIDA COM FORMICA - TIPO: ABRR
P3	140	210		PORTA 02 FOLHAS DE MADEIRA COMPENSADA REVESTIDA COM FORMICA - TIPO: ABRR
JANELAS				
J1	250	110	170	JANELA 04 FOLHAS EM ALUMÍNIO E VIDRO TIPO: BASCULANTE
J2	200	110	170	JANELA 04 FOLHAS EM ALUMÍNIO E VIDRO TIPO: BASCULANTE
J3	120	65	215	JANELA 02 FOLHAS EM ALUMÍNIO E VIDRO TIPO: MAXI-AR

PREFEITURA MUNICIPAL DE MARABÁ
ADM. SEBASTIÃO MIRANDA FILHO

AMPLIAÇÃO DO HOSPITAL MUNICIPAL DE MARABÁ
PROJETO DE ARQUITETURA PARA CONSTRUÇÃO DA NOVA LAVANDERIA
AVENIDA VP-03, S/Nº - BAIRRO DA NOVA MARABÁ - MARABÁ - (PA)

APROVAÇÕES:

CONTEÚDO:

PLANTA BAIXA (LAVANDERIA) E CORTE AA'

ESCALA:	DATA:	ÁREAS m²:	FRANCHA:
INDICADA	JUNHO/2017	LAVANDERIA - 302,82	
HONORARIO			

1/3