

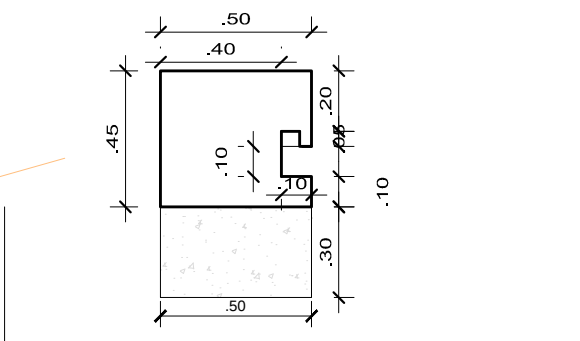
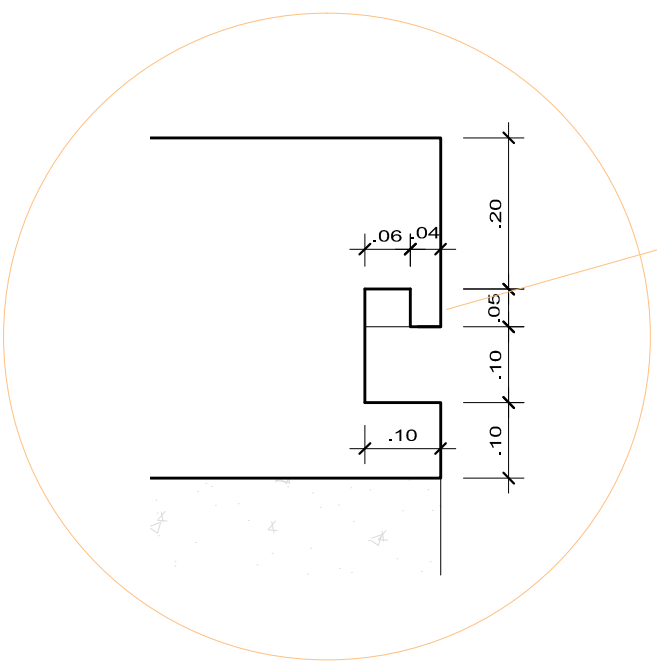



BANCOS MONOLÍTICOS
Quantidade = 26 unidades

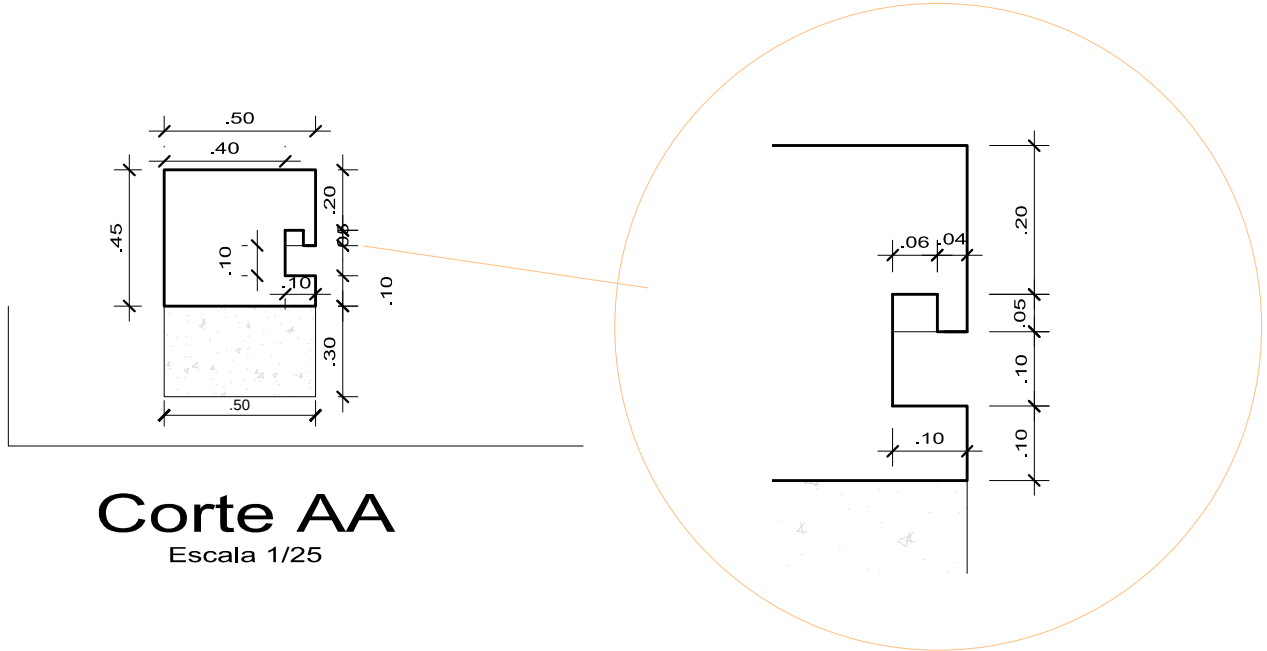


Corte AA
Escala 1/25

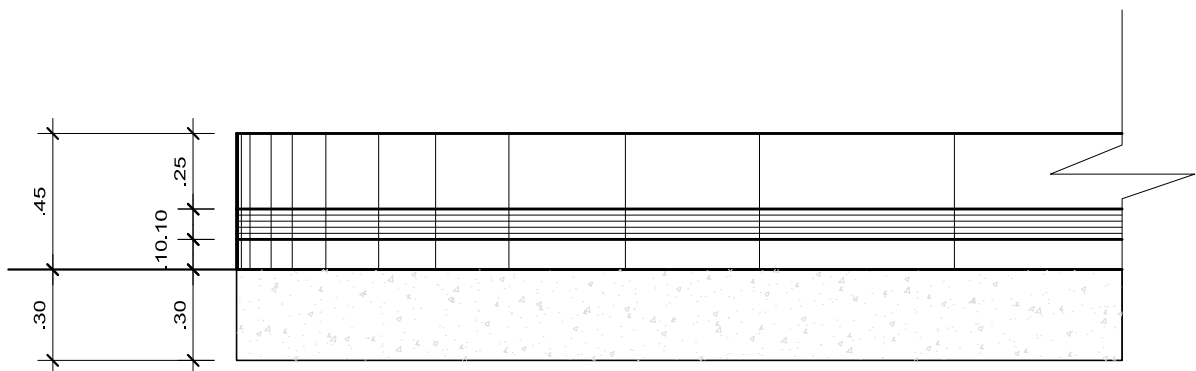


Vista Frontal
Escala 1/25

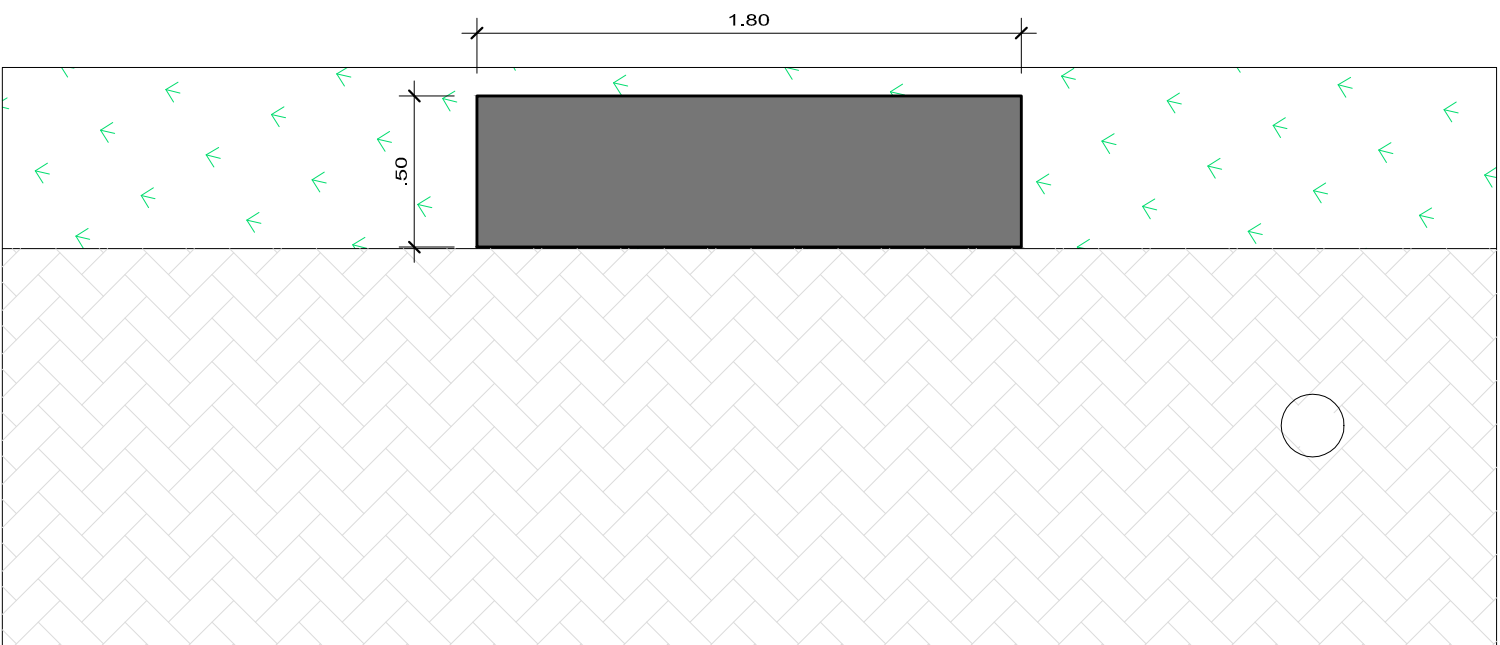


Planta Baixa
Escala 1/25

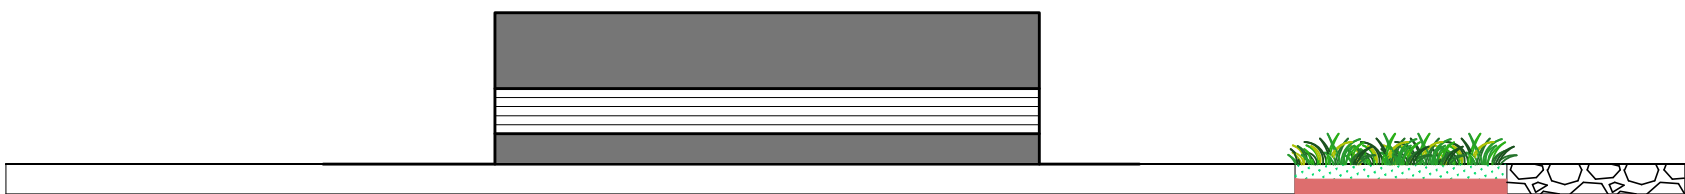


Vista Frontal
Escala 1/25

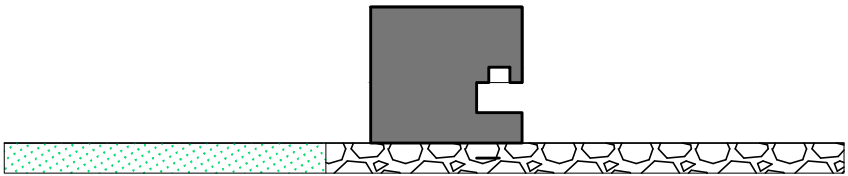

Vista Lateral
Escala 1/25

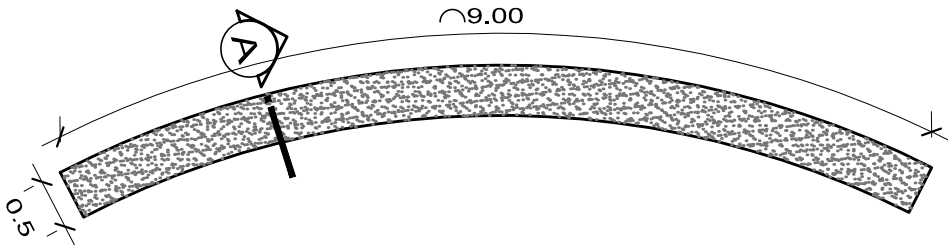


Banco arqueado
Escala 1/75

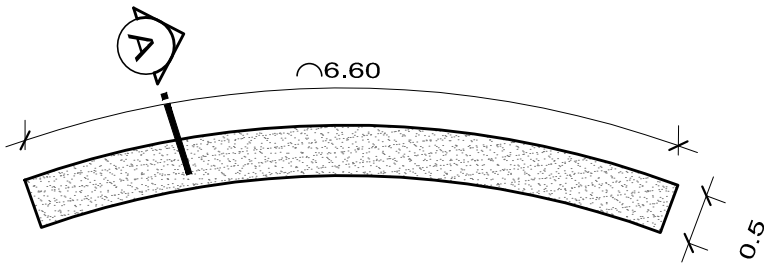

Banco arqueado 04 E 05.
Escala 1/75

- NOTAS
- MEDIDAS E NÍVEIS EM METROS;
 - VERIFICAR POSIÇÃO EXATA DOS PILARES NO PROJETO ESTRUTURAL;
 - VERIFICAR DETALHES CONSTRUTIVOS PERTINENTES NAS PRANCHAS DE DETALHAMENTO;
 - EM CASO DE CONFLITO DE INFORMAÇÕES ENTRE O PROJETO GRÁFICO E O MEMORIAL DESCRITIVO, PREVALECE A INFORMAÇÃO CONTIDA NOS DESENHOS;
 - ALTERAÇÕES NESTE PROJETO SOMENTE COM AUTORIZAÇÃO EXPRESSA DO AUTOR
- REFERÊNCIAS:
- PLANILHA DE QUANTITATIVOS;
 - MEMORIAL DESCRITIVO E ESPECIFICAÇÕES TÉCNICAS

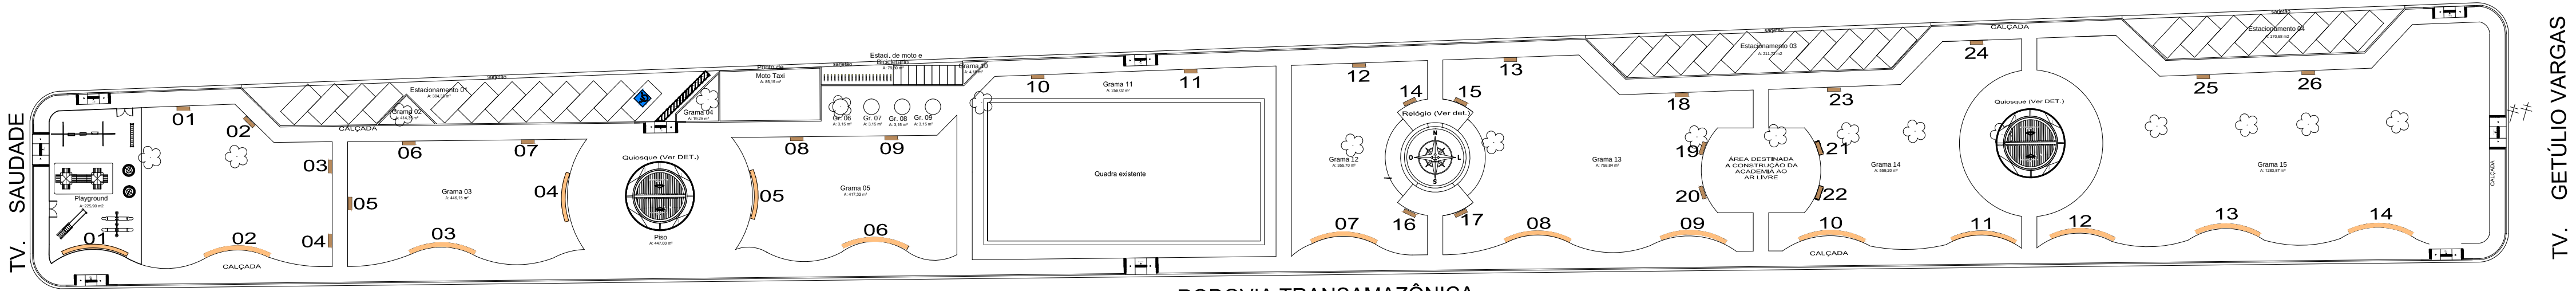

RODOVIA TRANSAMAZÔNICA

CROQUI DE REFERÊNCIA

26 BANCOS MONOLÍTICOS
14 BANCOS ARQUEADOS

PROJETO: ARQª MARUZA BAPTISTA CAU:28510-2/PA
Arquiteta
CAU-A 28510-2

PROPRIETÁRIO: PREFEITURA MUNICIPAL DE PLACAS

PREFEITURA MUNICIPAL DE PLACAS

MARUZA BAPTISTA
ARQUITETURA E URBANISMO

LOCAL: Rod. Transamazônica s/n
Placas - Pa

ÁREA TOTAL: 9.322,05 M²

DATA: DEZEMBRO/2017

ESCALA: INDICADA

OBJETO: URBANIZAÇÃO DE CANTEIRO CENTRAL NO MUNICÍPIO DE PLACAS/PA

CONTEÚDO: EQUIPAMENTOS URBANOS - BANCOS ARQUEADOS E MONOLÍTICOS
PLANTAS BAIXAS / VISTAS / DETALHES

DESENHO CAD: SHIRLEY CARVALHO

FRANCHA: ARQ 11/12