



CRIADO POR UM PRODUTO EDUCACIONAL DA AUTODESK

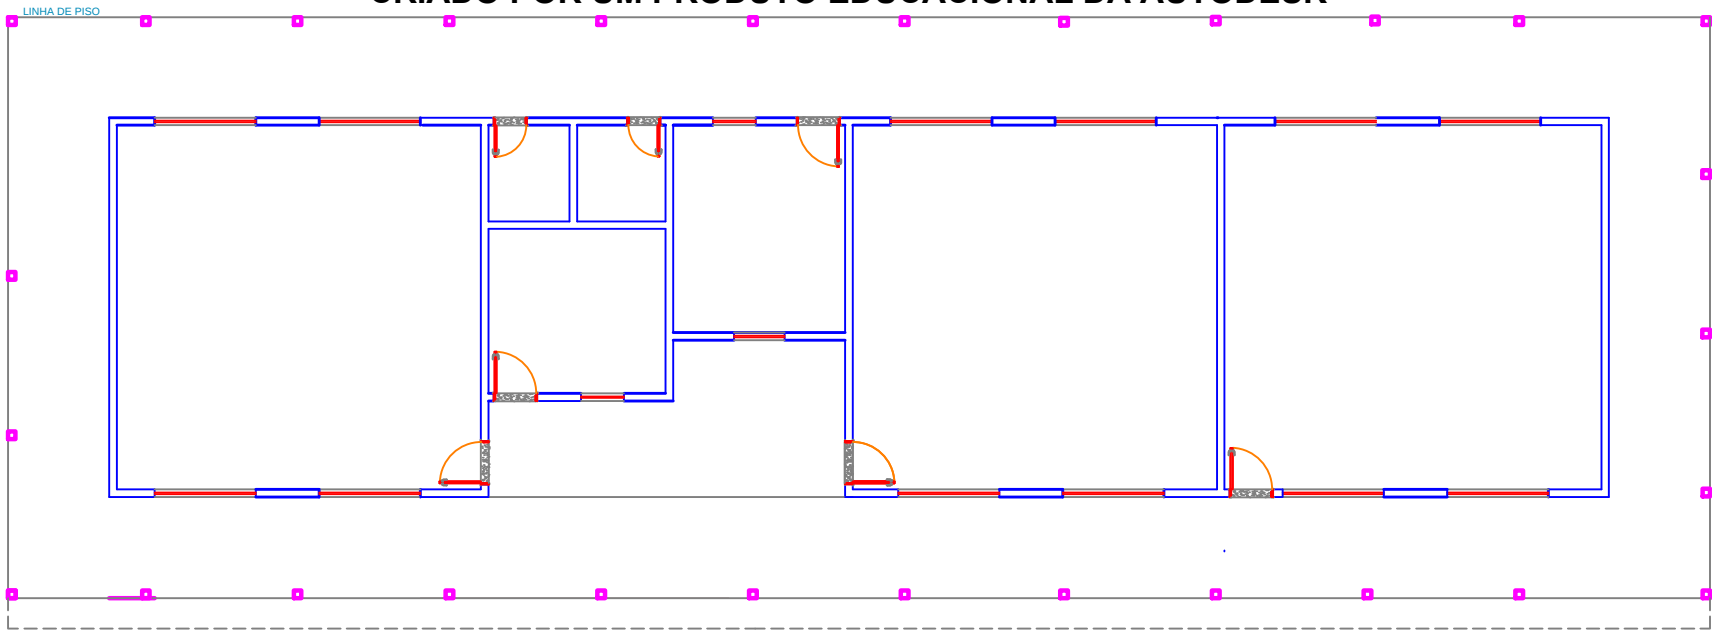

1 PLANTA BAIXA - EXISTENTE
ESCALA 1:100

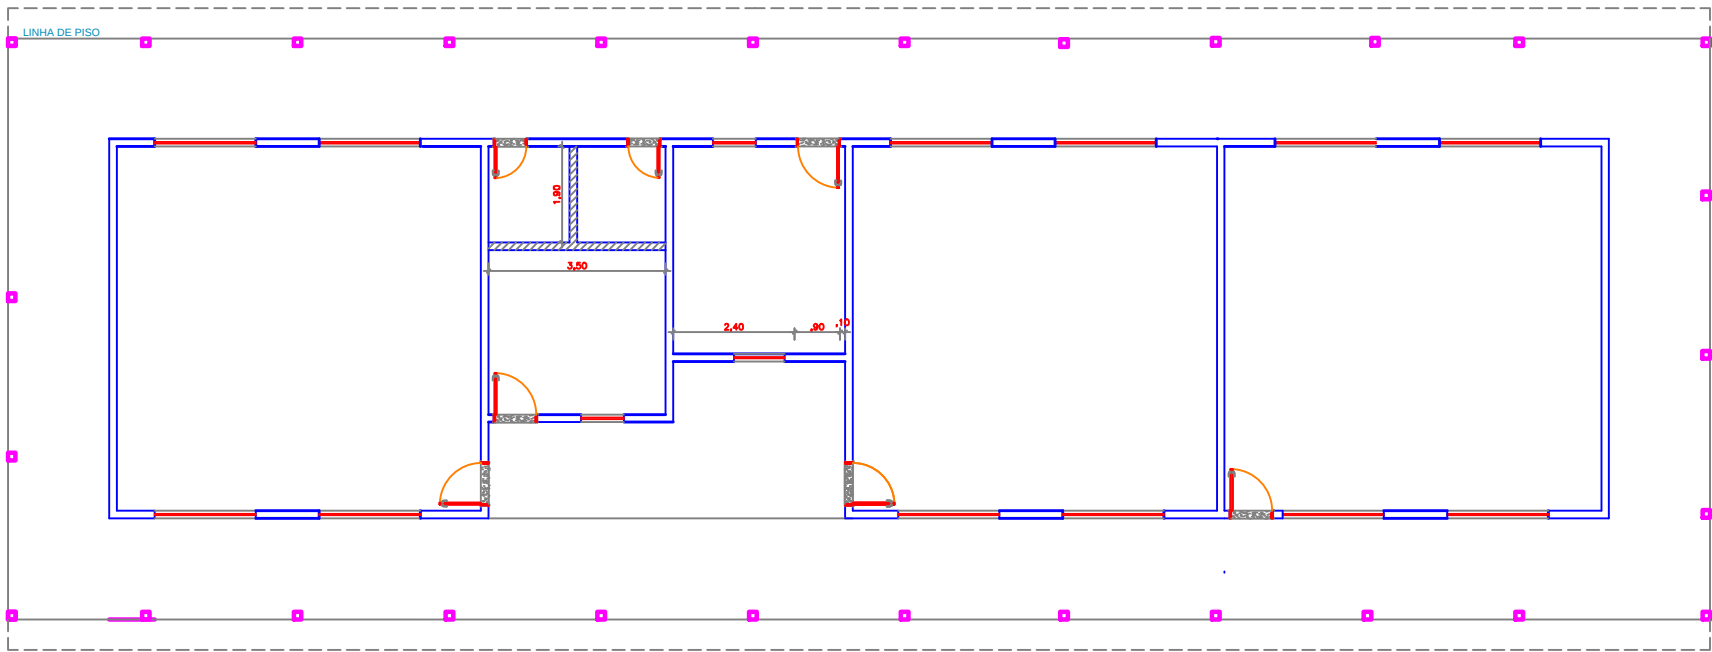

2 PLANTA BAIXA - DEMOLIR-CONSTRUIR
ESCALA 1:100