


QUADRO DE ABERTURAS					
PORTA	DIMENSÕES	TIPO	MATERIAL	FOLHAS	QTDDE
P1	90 X 210	ABRIR	MADEIRA	01 FOLHA	10
P2	60 x 210	ABRIR	MADEIRA	01 FOLHA	04
P3	100 X 210	ABRIR	MADEIRA	01 FOLHA	01
P4	100 x 260	ABRIR	VIDRO	02 FOLHAS	02
P5	60 X 180	ABRIR	VIDRO	1 FOLHA	08
P6	70 X 210	ABRIR	MADEIRA	1 FOLHA	02

QUADRO DE ABERTURAS					
PORTA	DIMENSÕES	TIPO	MATERIAL	FOLHAS	QTDADE
J1	60 X 60 / 200	BASCULANTE	VIDRO	01 FOLHA	08
J2	200 X 50 / 210	ABRIR	VIDRO	04 FOLHA	13
J3	204 X 50 / 210	ABRIR	VIDRO	04 FOLHA	01
J4	215 X 50 / 210	ABRIR	VIDRO	04 FOLHA	01
J5	182 X 110 / 100	ABRIR	VIDRO	04 FOLHA	01


CORTE BB

ESCALA 1/75

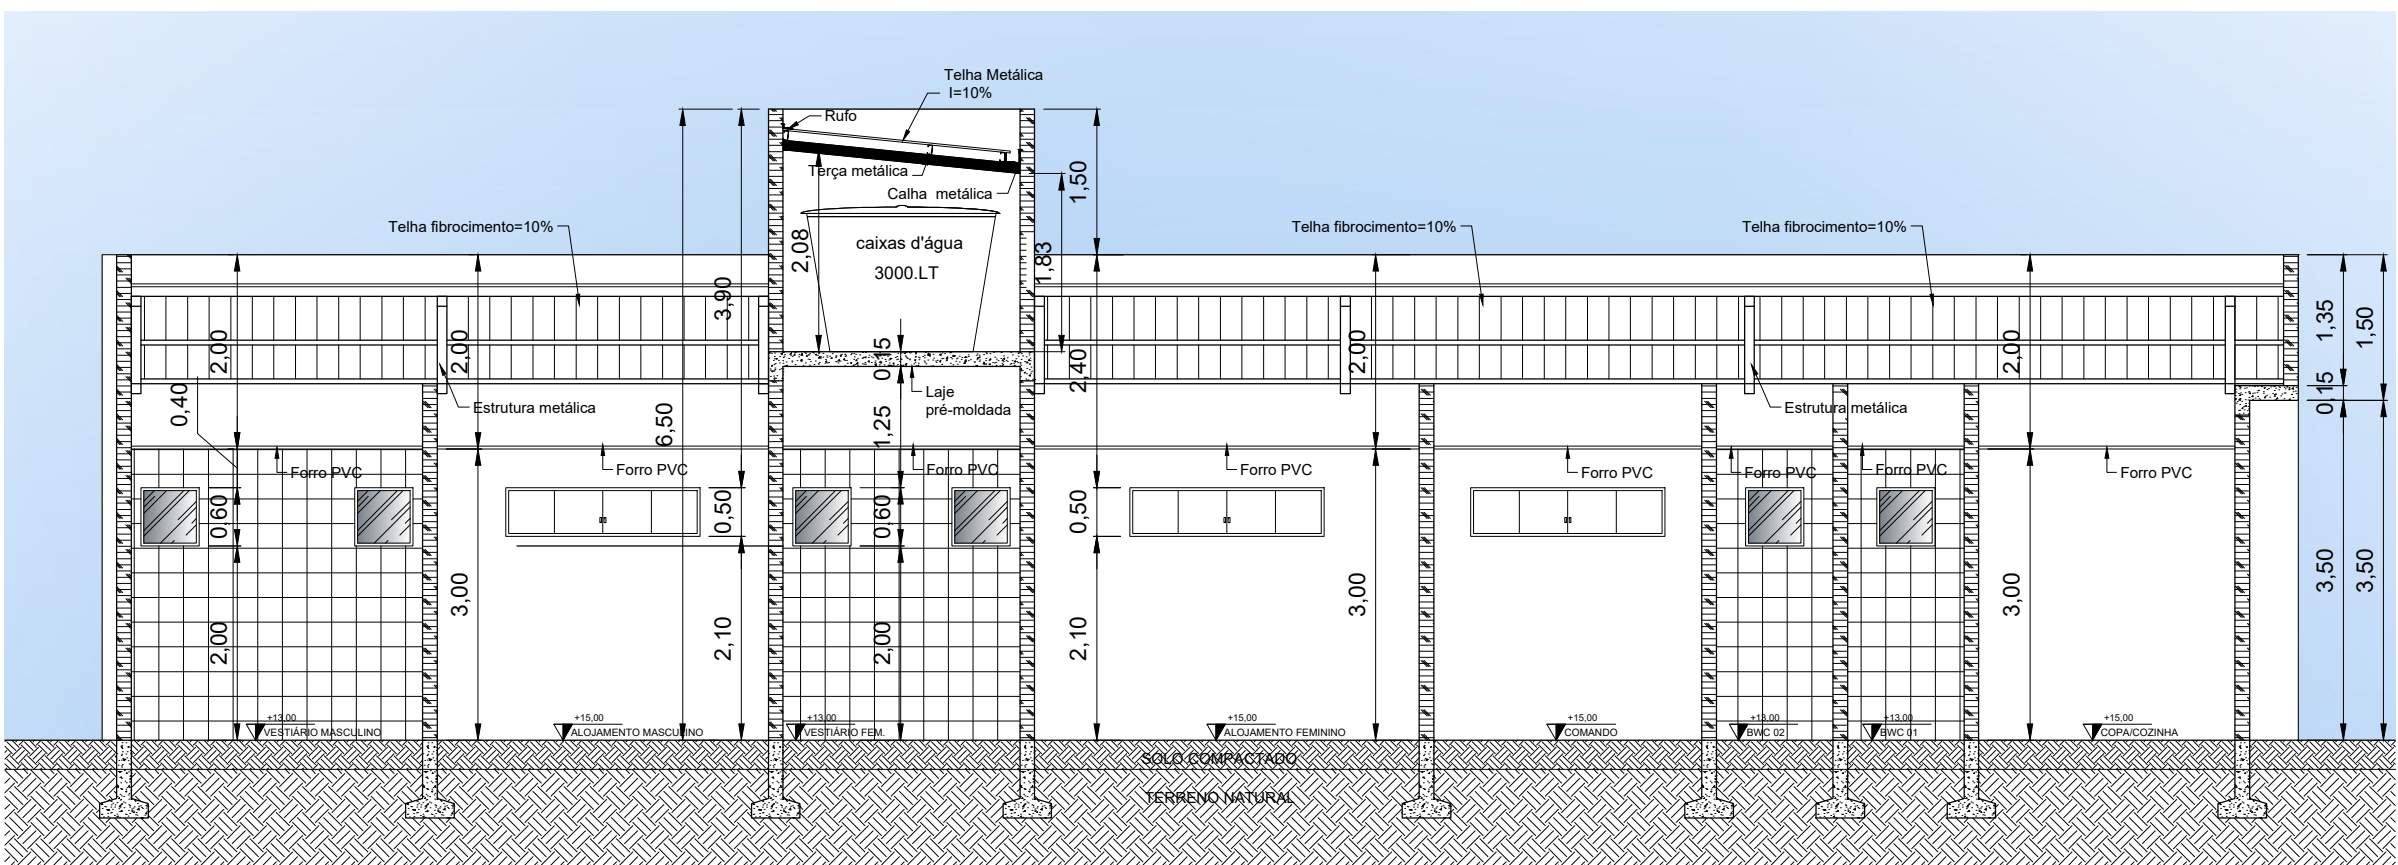


CORTE CC

ESCALA 1/75

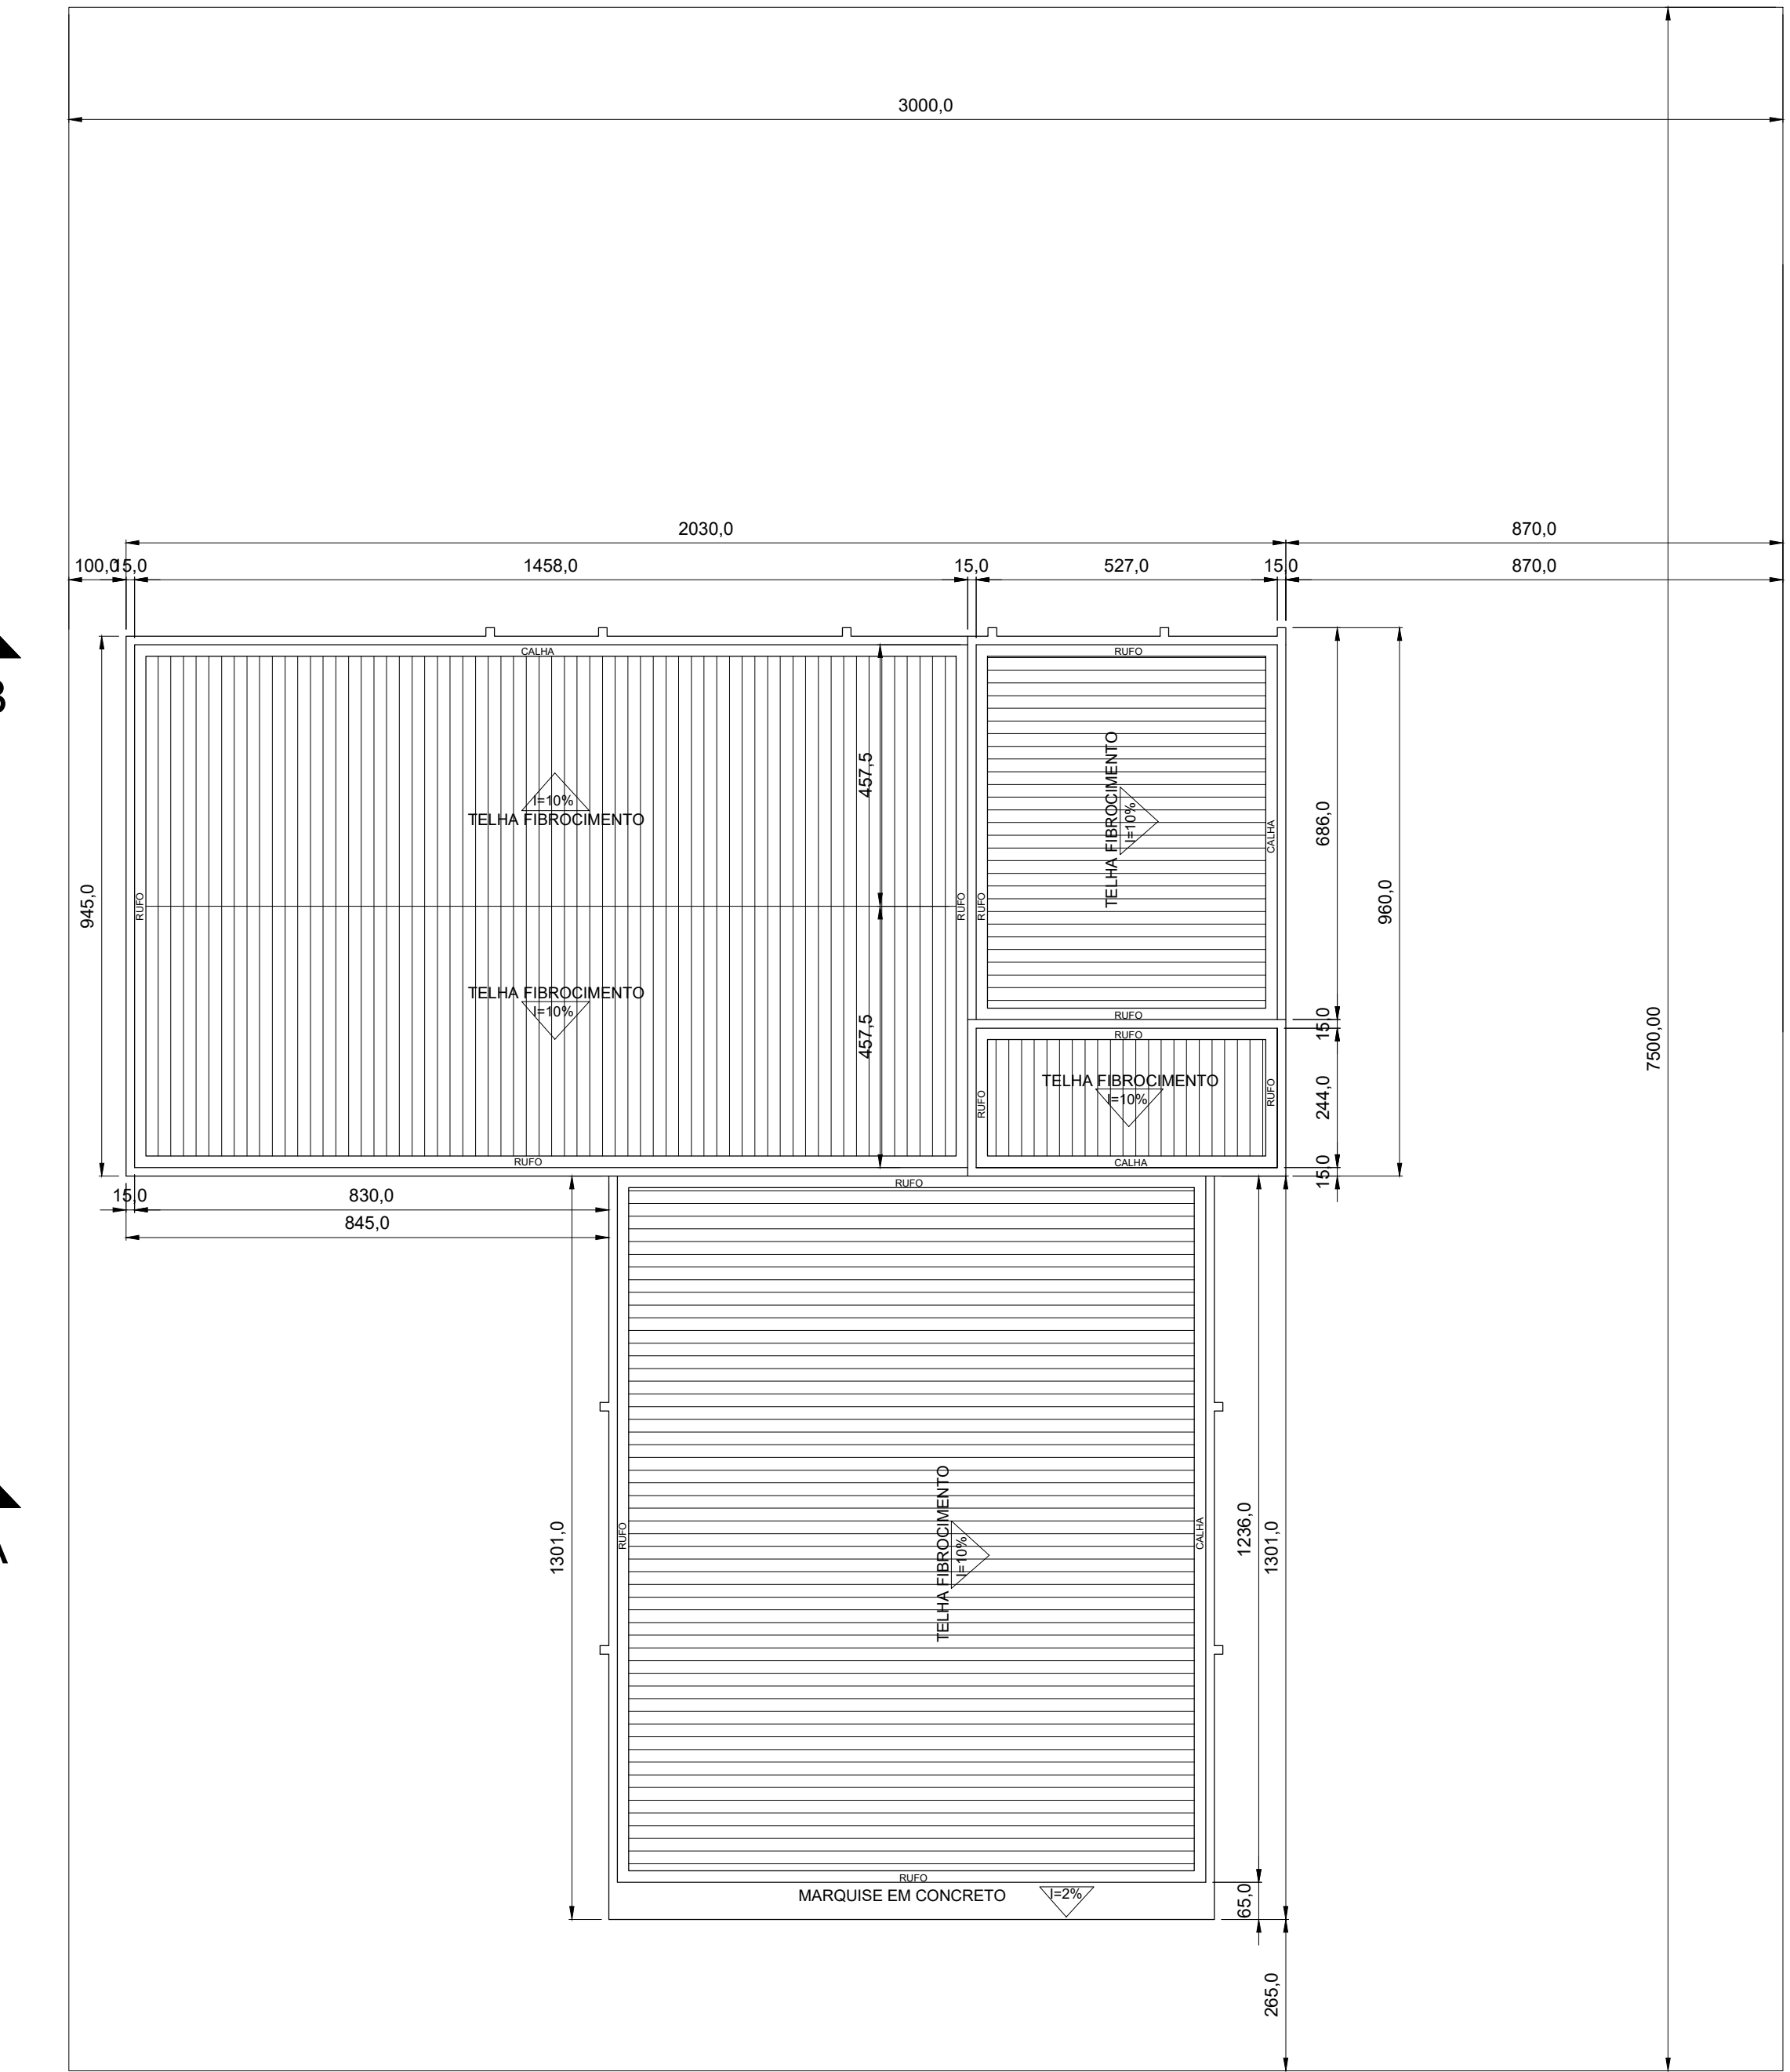

COBERTURA E LOCAÇÃO

ESCALA 1/100

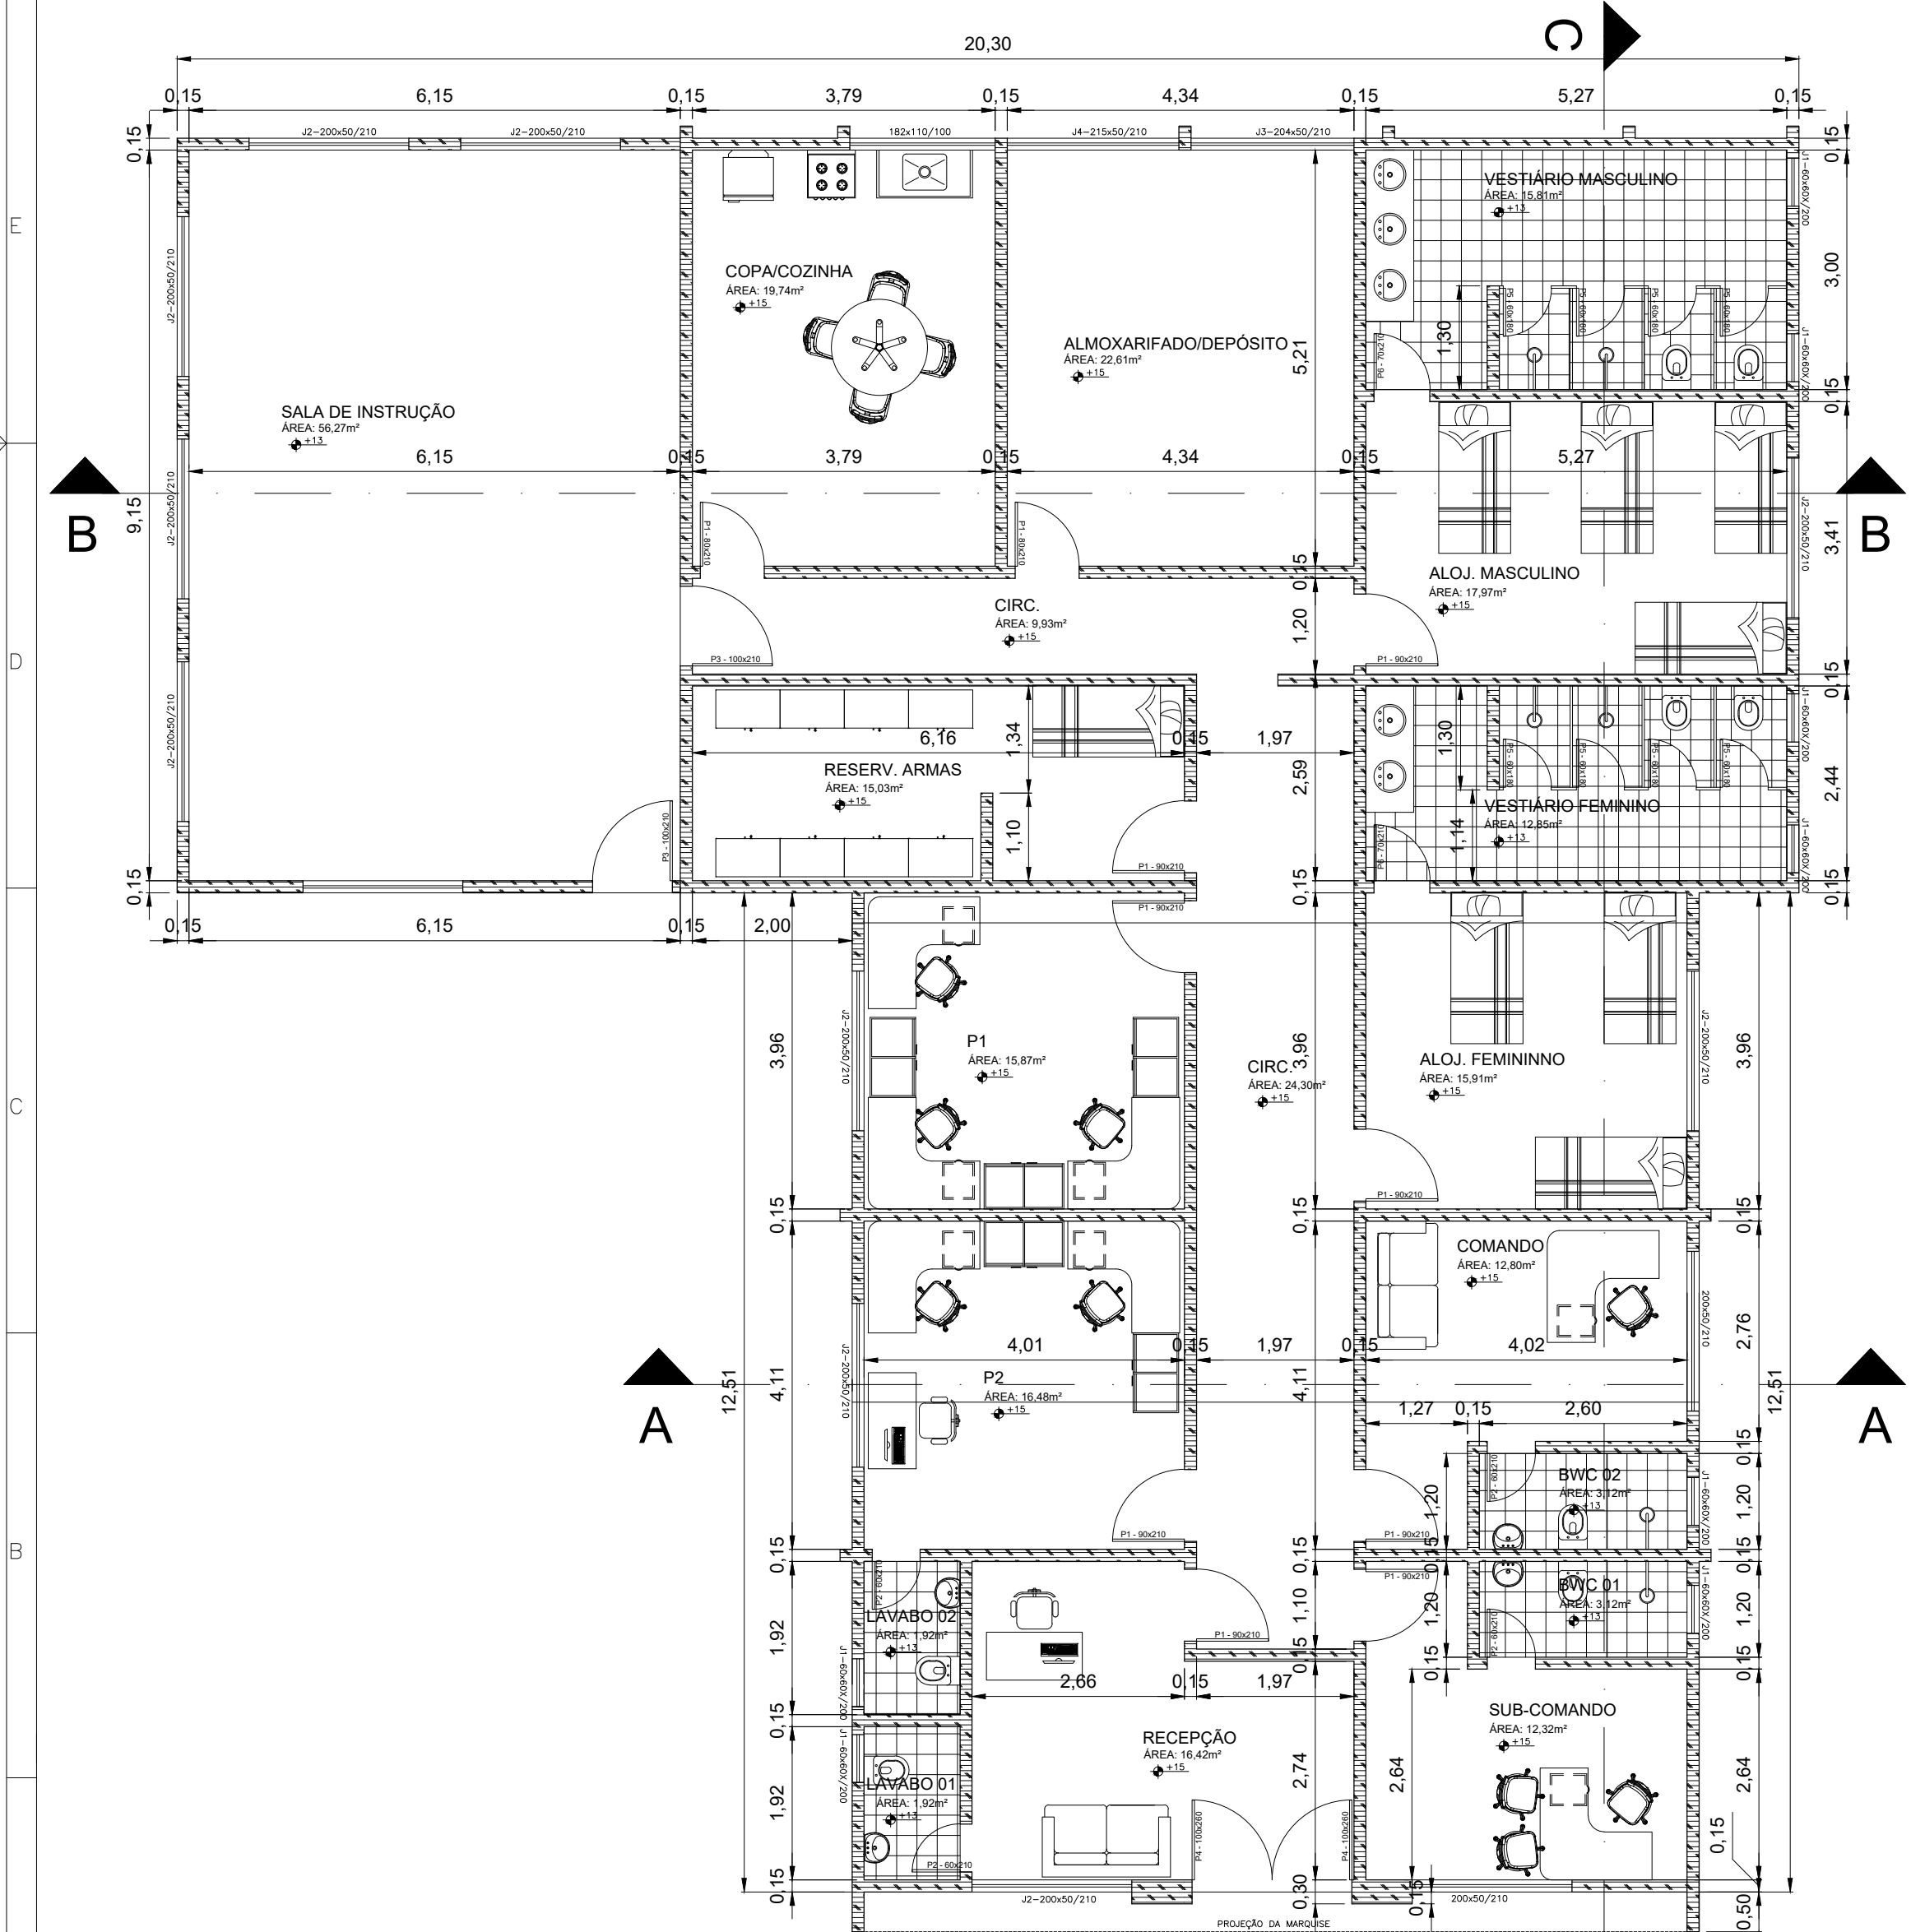

PLANTA BAIXA

ESCALA 1/75



AVENIDA 22

RUA 07

15

16

23

AVENIDA 24

LOCALIZAÇÃO

ESCALA 1/500

CARIMBOS

PROJETO DE EDIFICAÇÃO



ASS.

AUTOR DO PROJETO
Monique Paula T. Fagundes – CREA:1015027563

ASS.

RESPONSÁVEL TÉCNICO
Monique Paula T. Fagundes – CREA:1015027563

AV. 22 LOTES 03, 04, 07, 08, 10, BAIRRO MARINGÁ, RIO MARIA - PA.

DESTACAMENTO DA POLÍCIA MILITAR

IDENTIFICAÇÃO DO ARQUIVO

DESENHO

L.N.

ESCALA	REVISÃO	DATA
INDICADA	01	MARÇO/2018

PLANTA BAIXA;
CORTE BB E CC;
COBERTURA E LOCAÇÃO
SITUAÇÃO;
QUADRO DE ABERTURAS

ROFRETARIO
PREFEITURA MUNICIPAL DE RIO MARIM
CNPJ: 04.144.176/0001-78

EXISTENTE	= 265,13m ²
AMPLIAÇÃO	= 64,83m ²
TOTAL	= 329,96m ²
TERRENO	= 2.237,50m ²