


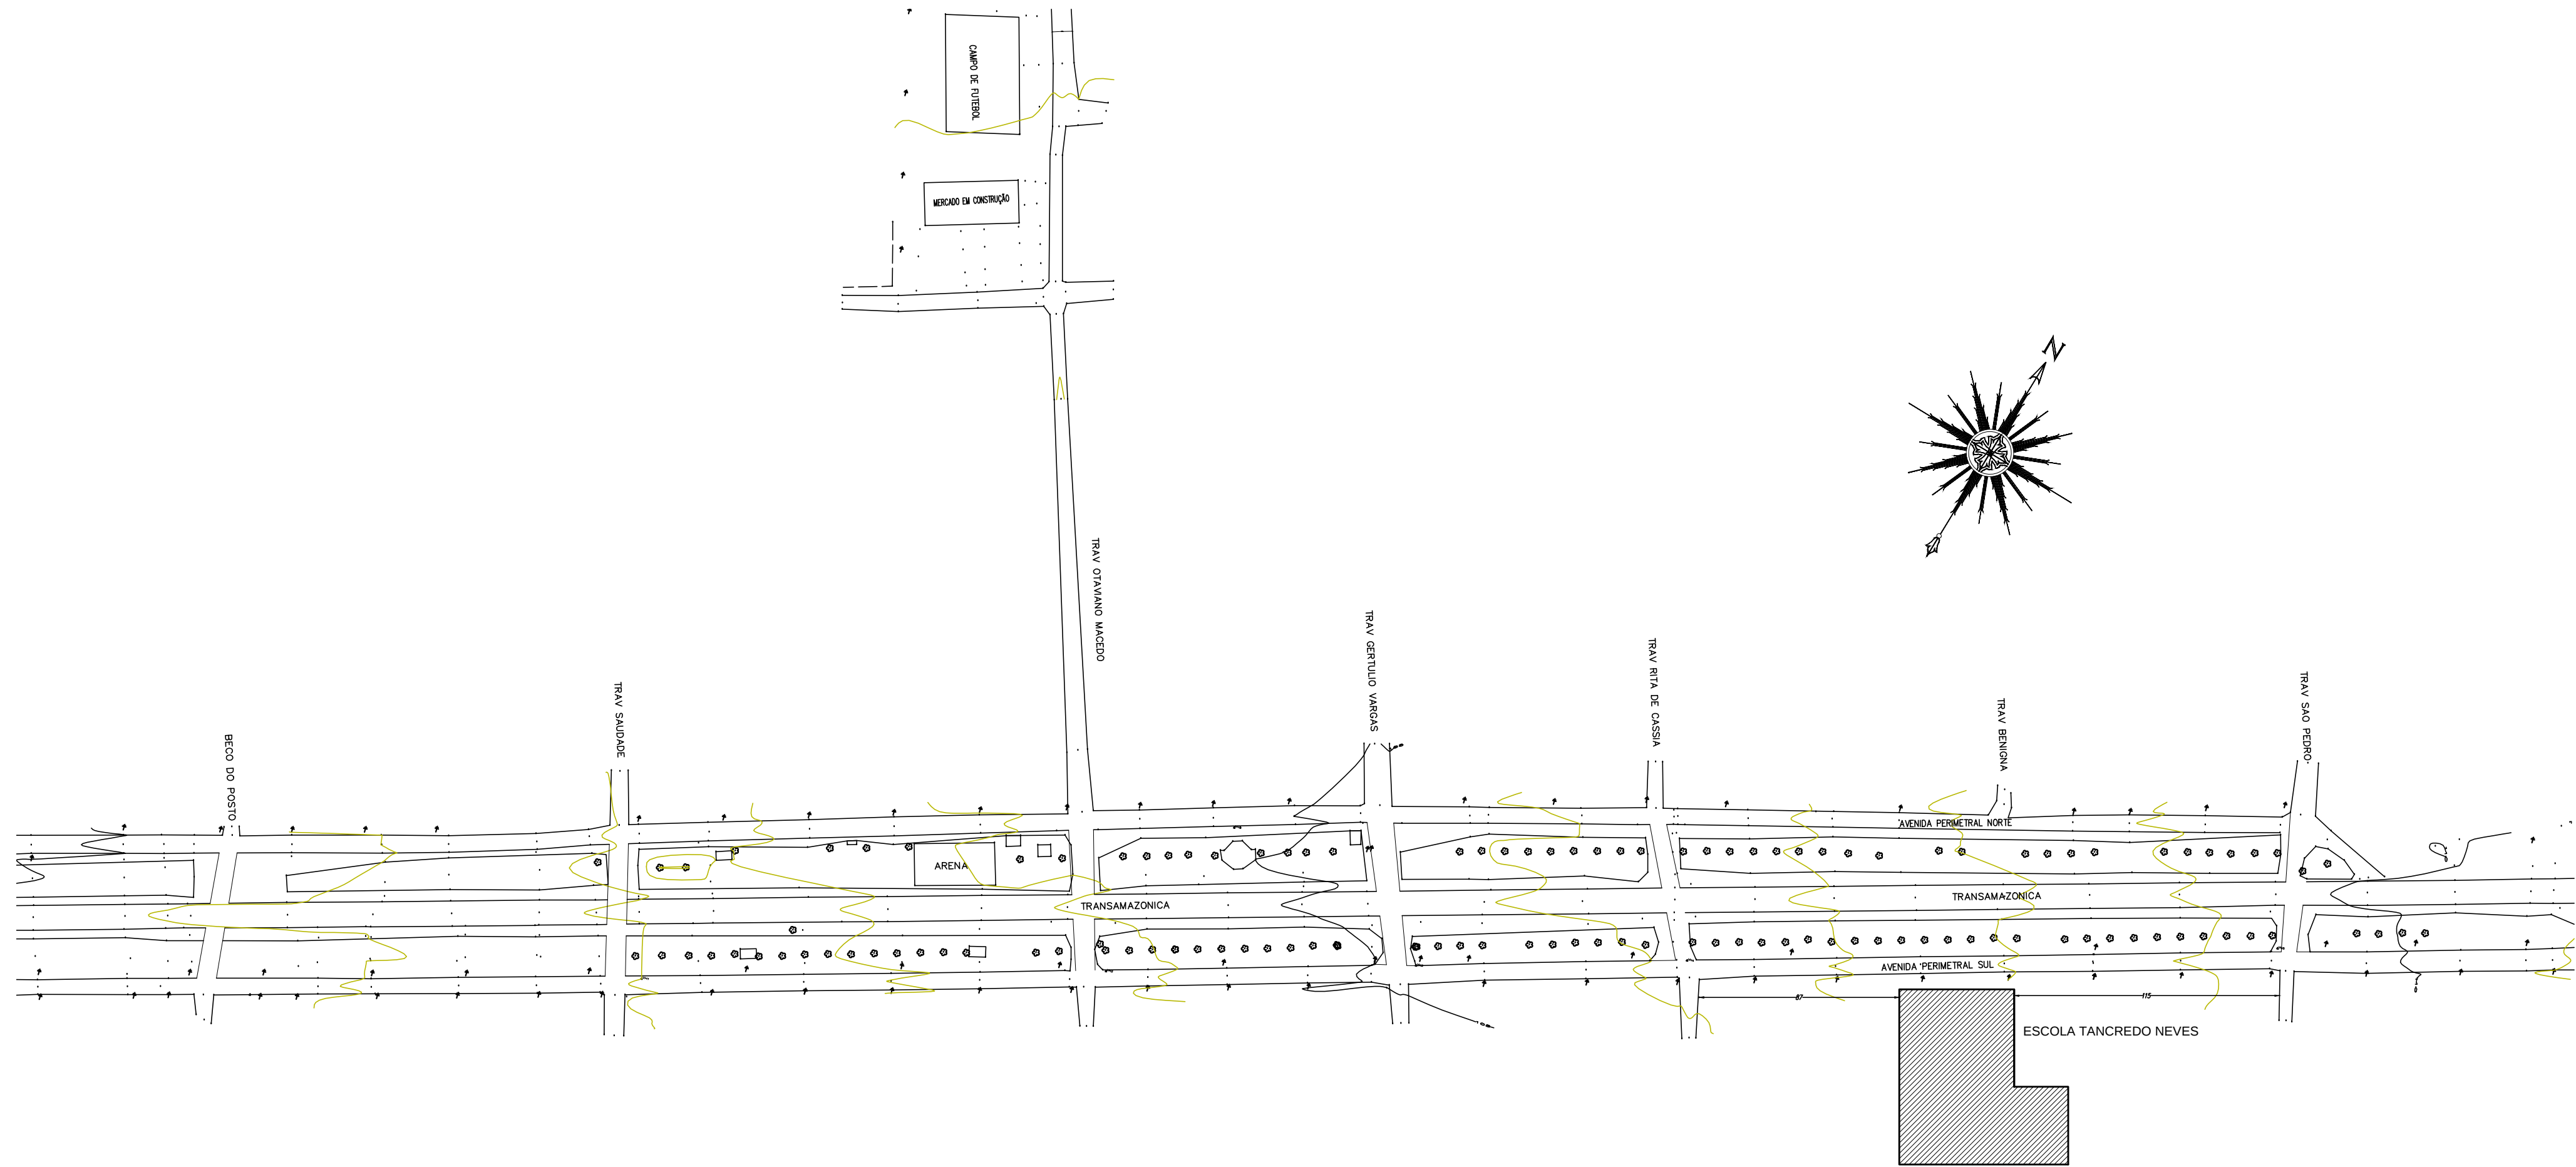

Planta de Situação

Escala 1/2000



Planta de Localização

1/250


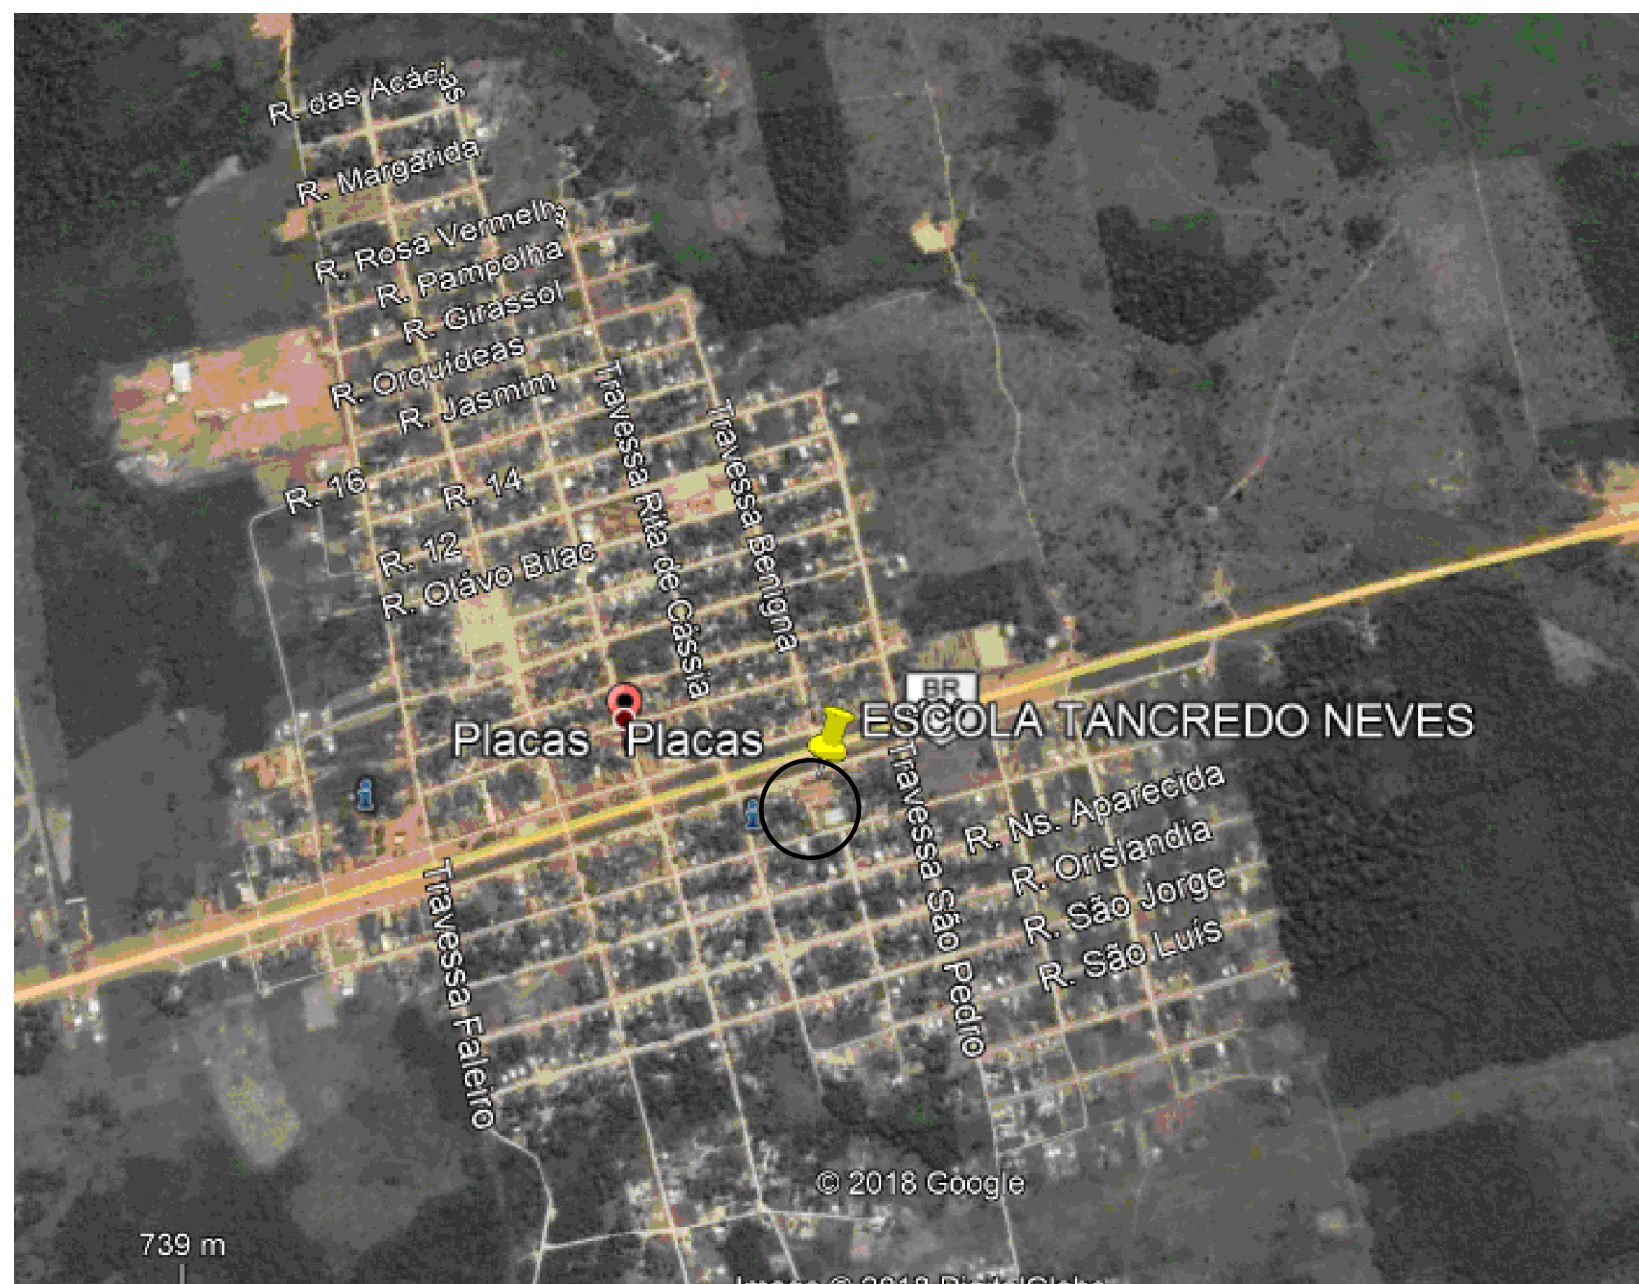


Imagem de Satélite

5/Escala


MAPA DE LOCALIZAÇÃO.

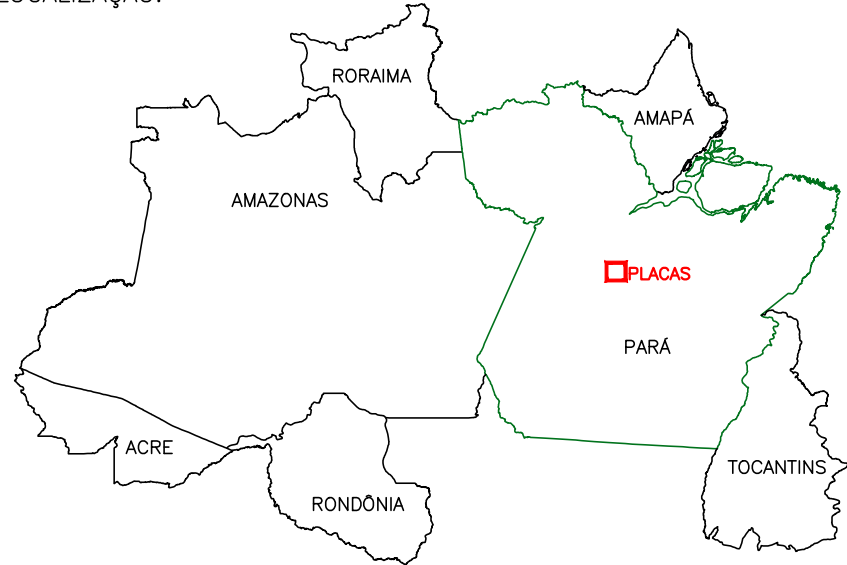

CONVENÇÕES

- ESCOLA TANCREDO NEVES
- VEGETAÇÃO EXISTENTE
- ESTRADA
- CURVAS DE NÍVEL
- POSTE EXISTENTE



COORDENADAS GEOGRÁFICAS		
PONTOS	LATITUDE	LONGITUDE
P1	3°52'5,35" S	54°12'51,39" W
P2	3°52'7,75" S	54°12'50,76" W

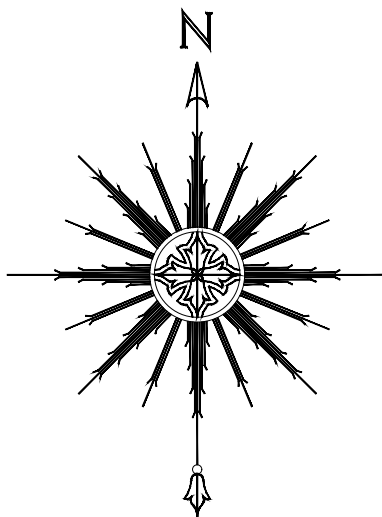

RESPONSÁVEL TÉCNICO:		
ARQº MARUZA BAPTISTA -CAU:28510-2/PA		
Secretaria de Estado de Educação GOVERNO DO PARA		
CONSTRUÇÃO E REFORMA		
ESTABELECIMENTO: E. E.E. ENS. MEDIO E ENS. FUND. PRES. TANCREDO NEVES		
ENDEREÇO: AVENIDA PERIMETRAL SUL, S/Nº - PLACAS/PA		URB/USE:
PROJETO ARQUITETÔNICO		
DESCRIÇÃO DA PRANCHA: - PLANTA DE LOCALIZAÇÃO - PLANTA DE SITUAÇÃO	DATA: FEV/2018	Nº DA PRANCHA: ARQ 01
	ESCALA: INDICADA	
	DESENVOLVIMENTO: SHIRLEY CARVALHO	
VERSÃO: 00	DESCRIÇÃO DA VERSÃO:	



Planta Baixa
Escala 1/200

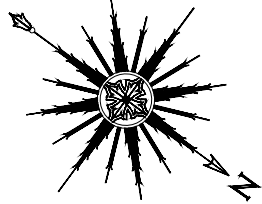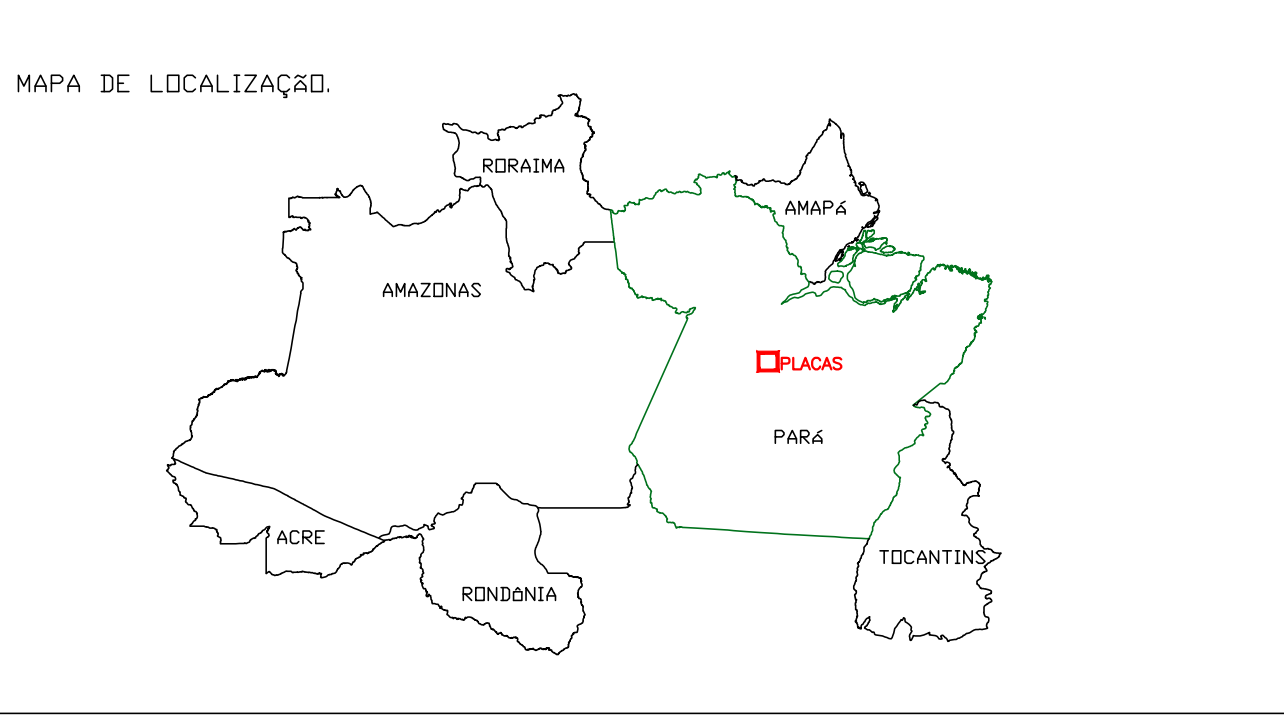


ESPECIFICAÇÕES	
PISOS	
P1	CERÂMICA 35x35 cm, DECORADA
P2	CIMENTADO LISO
REVESTIMENTOS	
R1	PAREDE REBOCADA E PINTADA
R2	CERÂMICA 20x20 cm, COR BRANCO GELO, DO PISO AO TETO
FORRO	
FD	SEM FORRO.
F1	FORRO DE LAMBRIL DE PVC, LARGURA DE 100MM, COR BRANCA
TELHADO	
ESTRUTURA DE MADEIRA COM TELHA CERÂMICA	

RESPONSÁVEL TÉCNICO:		
ARQº MARUZA BAPTISTA -CAU:28510-2/PA		
Secretaria de Estado de Educação  GOVERNO DO PARÁ		
CONSTRUÇÃO E REFORMA		
ESTABELECIMENTO: E. E.E. ENS. MEDIO E ENS. FUND. PRES. TANCREDO NEVES		
ENDEREÇO: AVENIDA PERIMETRAL SUL, S/Nº - PLACAS/PA		URB/USE:
PROJETO ARQUITETÔNICO		
DESCRIÇÃO DA PRANCHETA:	DATA:	Nº DA PRANCHETA:
- PLANTA BAIXA EXISTENTE	FEV/2018	ARQ
	ESCALA:	02
	INDICADA	
	DESENVOLVIMENTO:	
	SHIRLEY CARVALHO	
VERSÃO:	DESCRIÇÃO DA VERSÃO:	
00		

RUA SAMUEL BONFIM


272

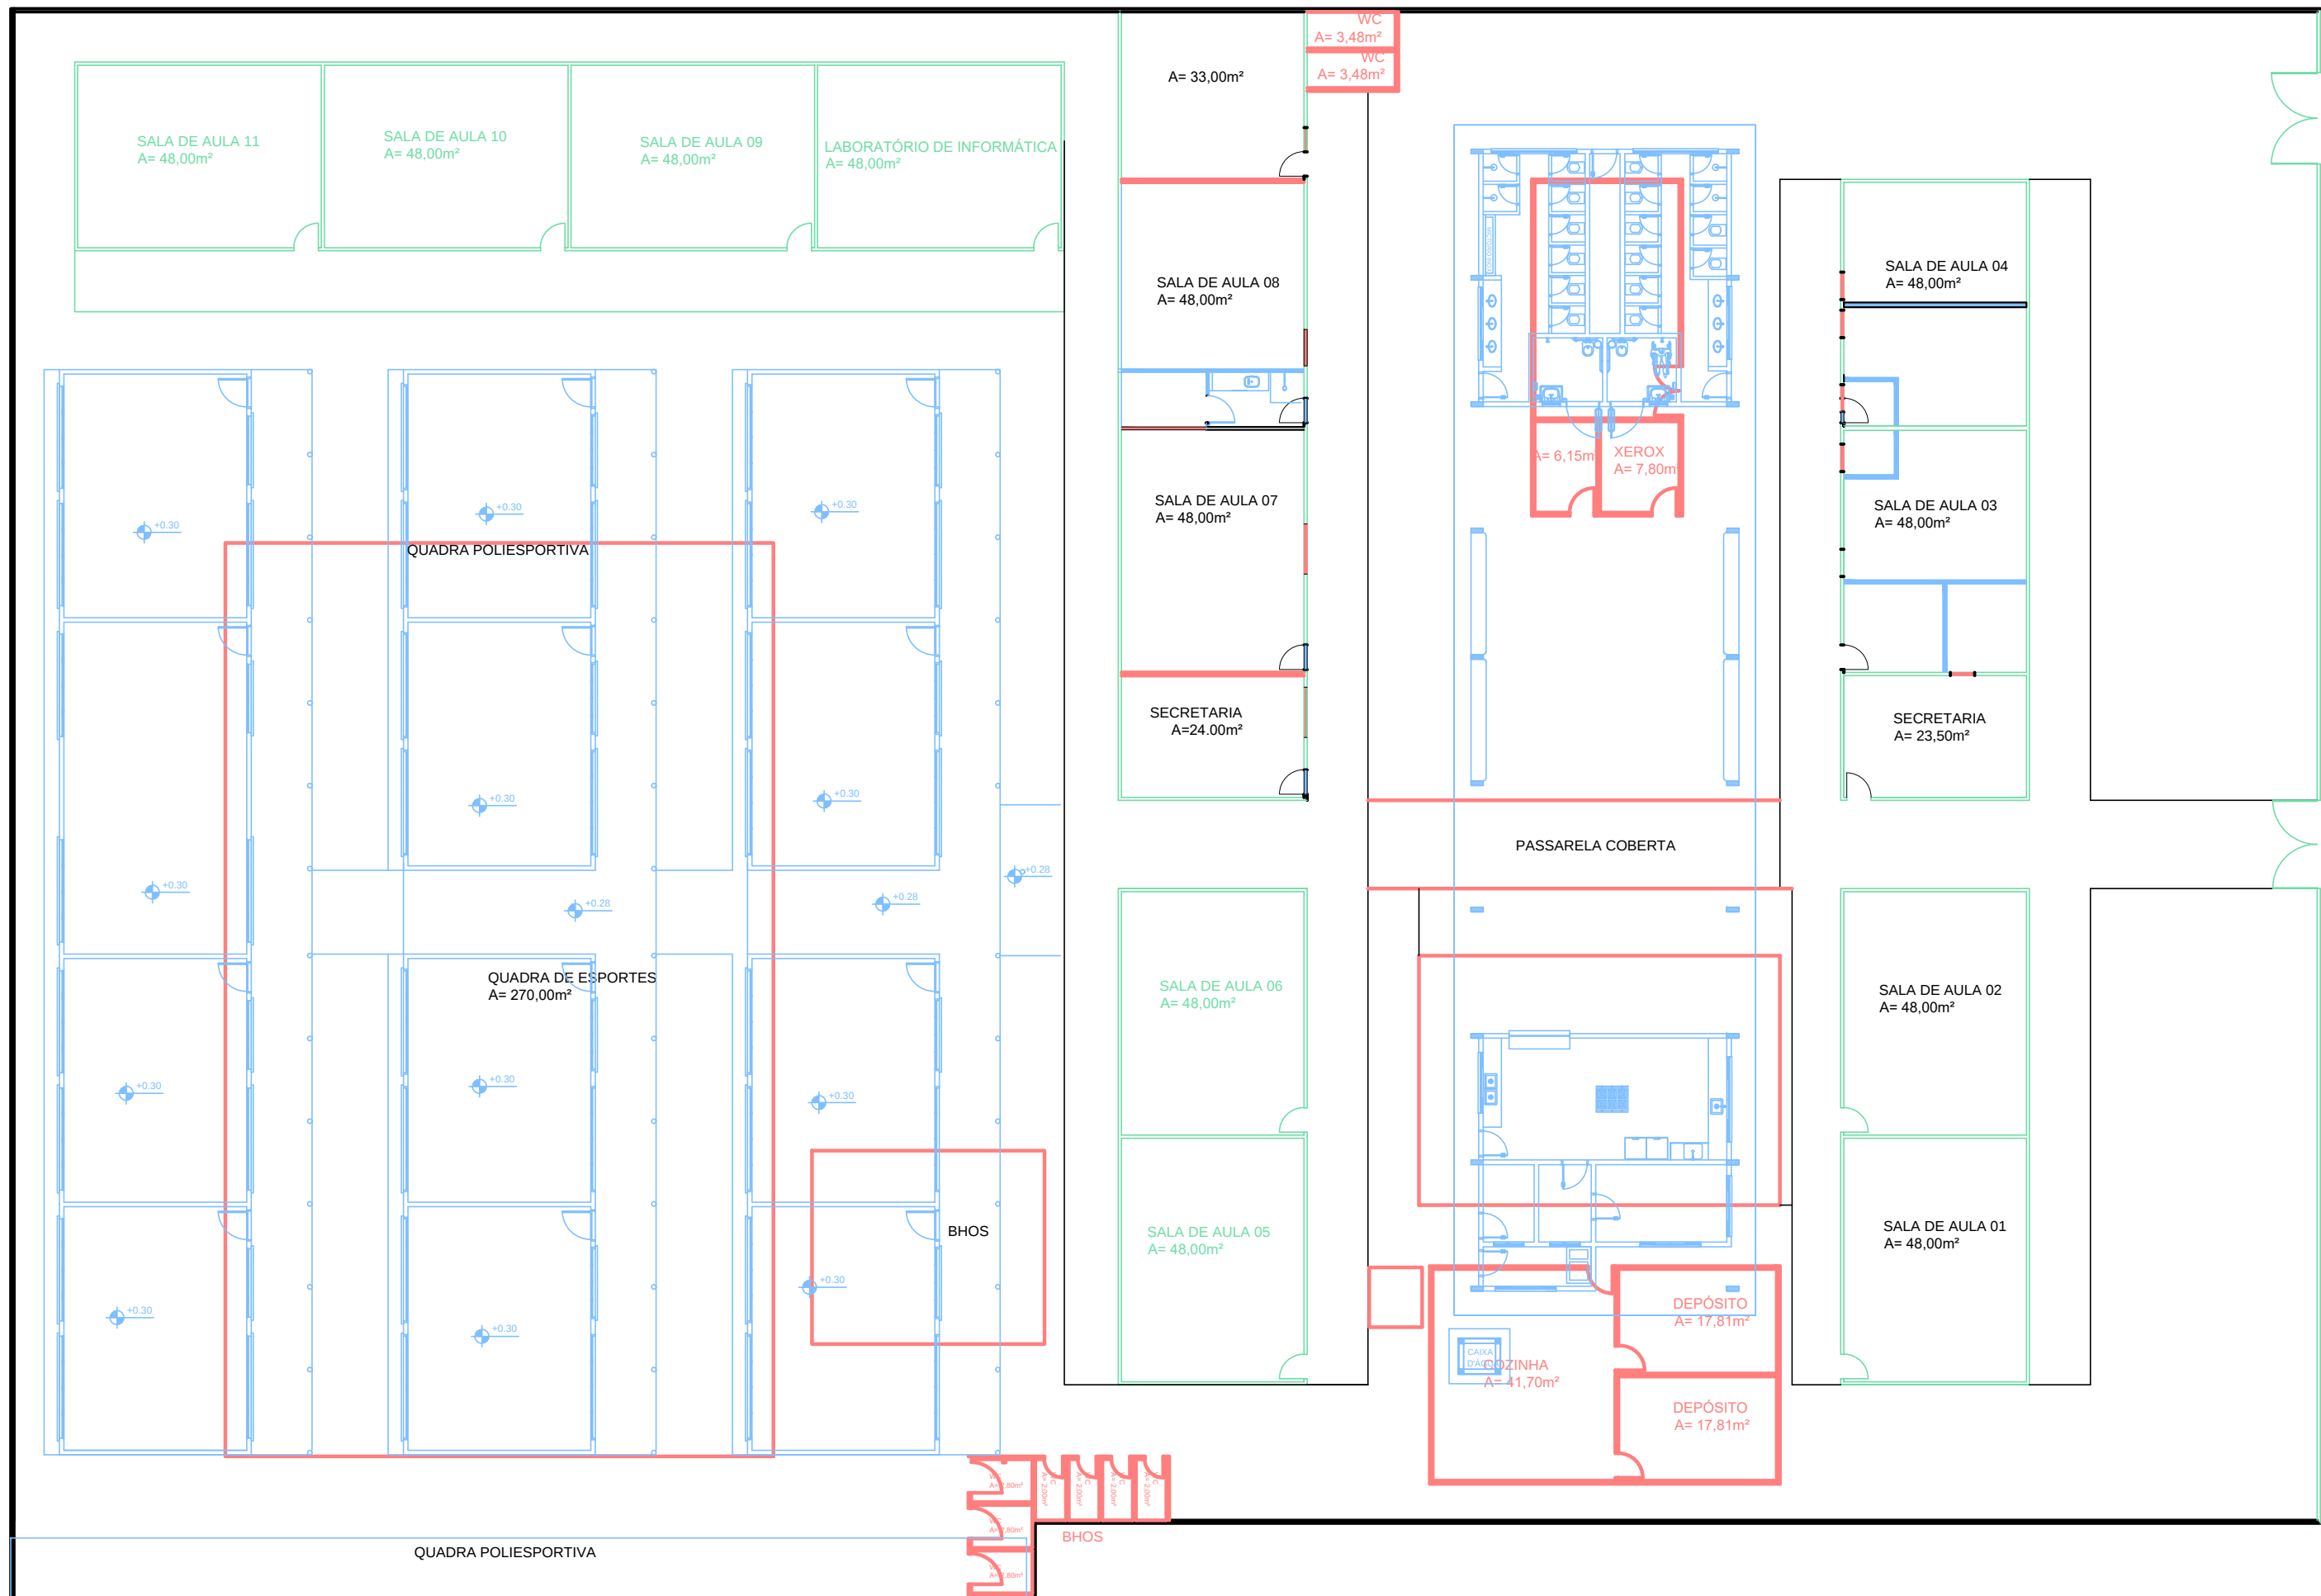

Planta Baixa

Escala 1/200



AVENIDA PERIMETRAL SUL

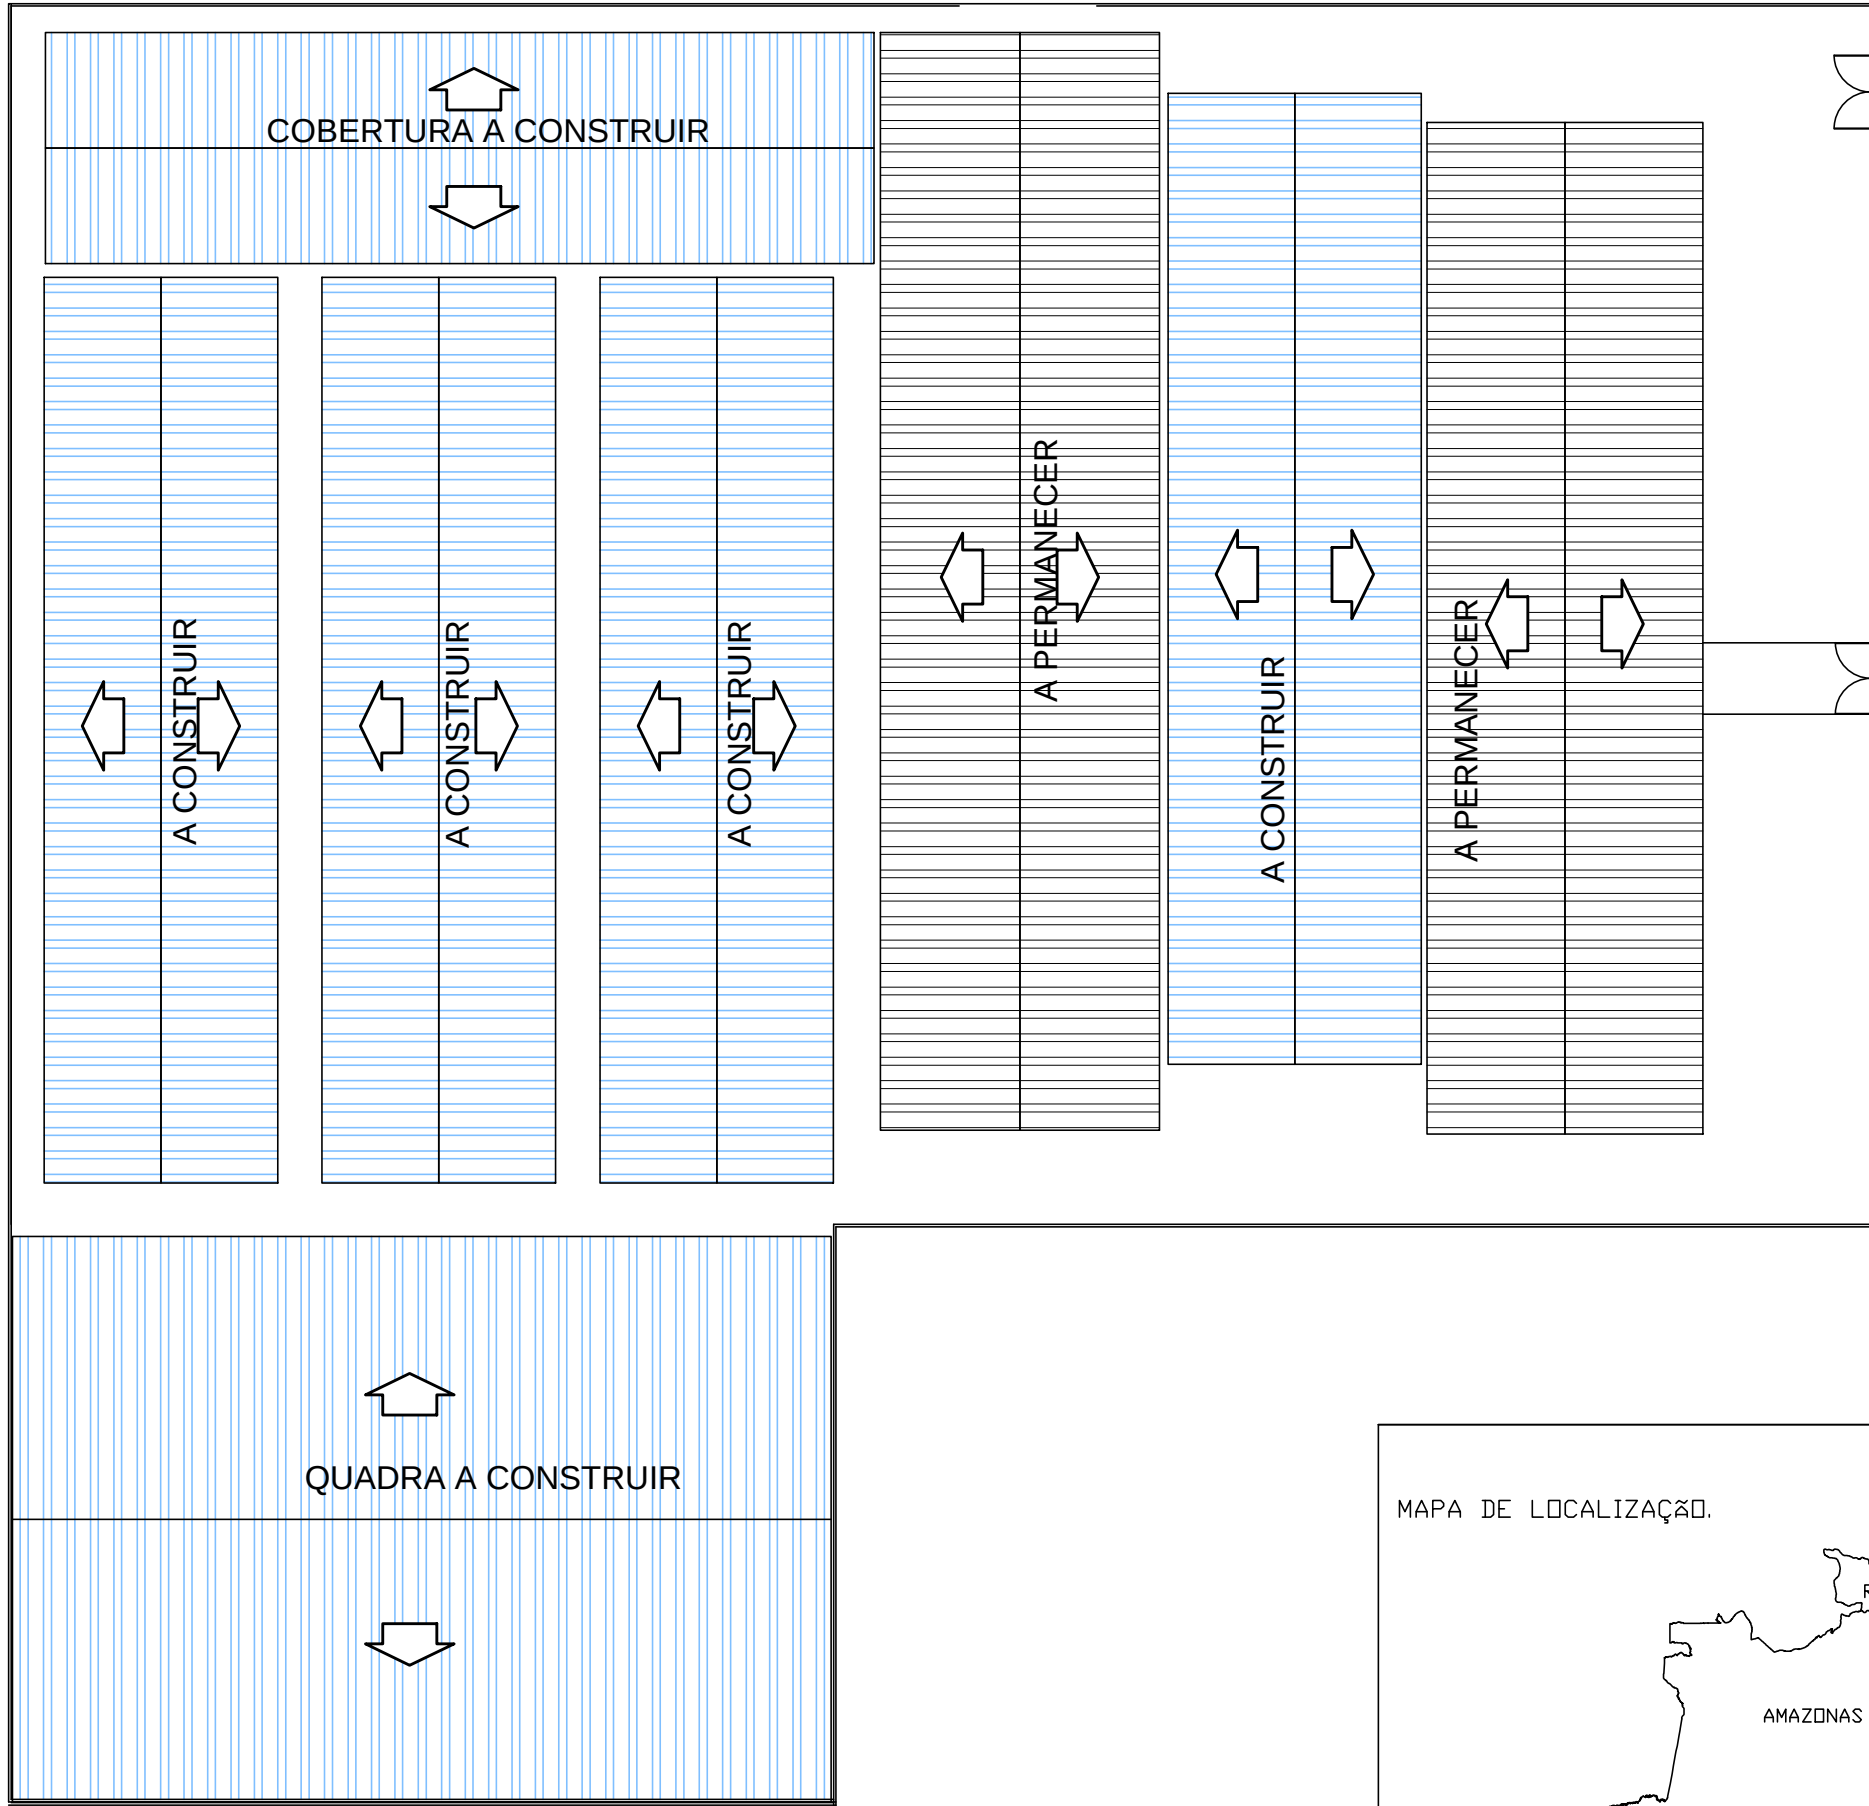

Planta Baixa


Escala 1/500

MAPA DE LOCALIZAÇÃO.

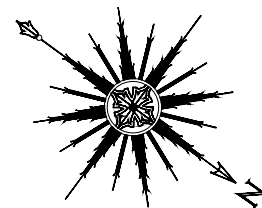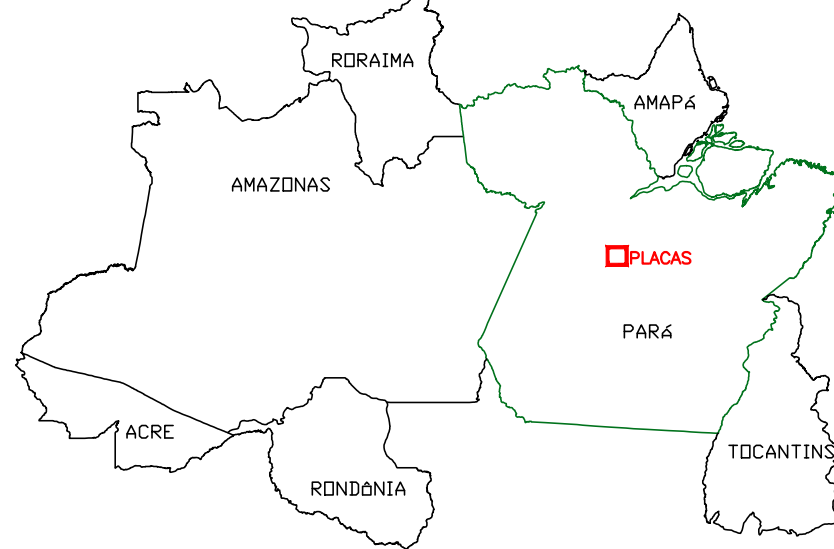


ESPECIFICAÇÕES	
PISOS	
P1	CERÂMICA 35x35 cm. DECORADA
P2	CIMENTADO LISO
REVESTIMENTOS	
R1	PAREDE REBOCADA E PINTADA
R2	CERÂMICA 20x20 cm. COR BRANCO GELO. DO PISO AO TETO
FORRO	
F0	SEM FORRO.
F1	FORRO DE LAMBRIL DE PVC. LARGURA DE 100MM. COR BRANCA
TELHADO	
ESTRUTURA DE MADEIRA COM TELHA CERÂMICA	
LEGENDA DE INTERVENÇÃO:	
■ CONSTRUIR	■ DEMOLIR
■ ADEQUAR	■ PERMANECER

RESPONSÁVEL TÉCNICO:		
ARQº MARUZA BAPTISTA -CAU:28510-2/PA		
Secretaria de Estado de Educação	 GOVERNO DO PARÁ	
CONSTRUÇÃO E REFORMA		
ESTABELECIMENTO: E. E.E. ENS. MEDIO E ENS. FUND. PRES. TANCREDO NEVES		
ENDEREÇO: AVENIDA PERIMETRAL SUL, S/Nº - PLACAS/PA	URUBATE	
PROJETO ARQUITETÔNICO		
DESCRIÇÃO DA PRANCHETA: - PLANTA DE REFORMA	DATA: FEV/2018	Nº DA PRANCHETA: ARQ 03
	ESCALA: INDICADA	
	DESENVOLVIMENTO: SHIRLEY CARVALHO	
	VERSÃO: 00	

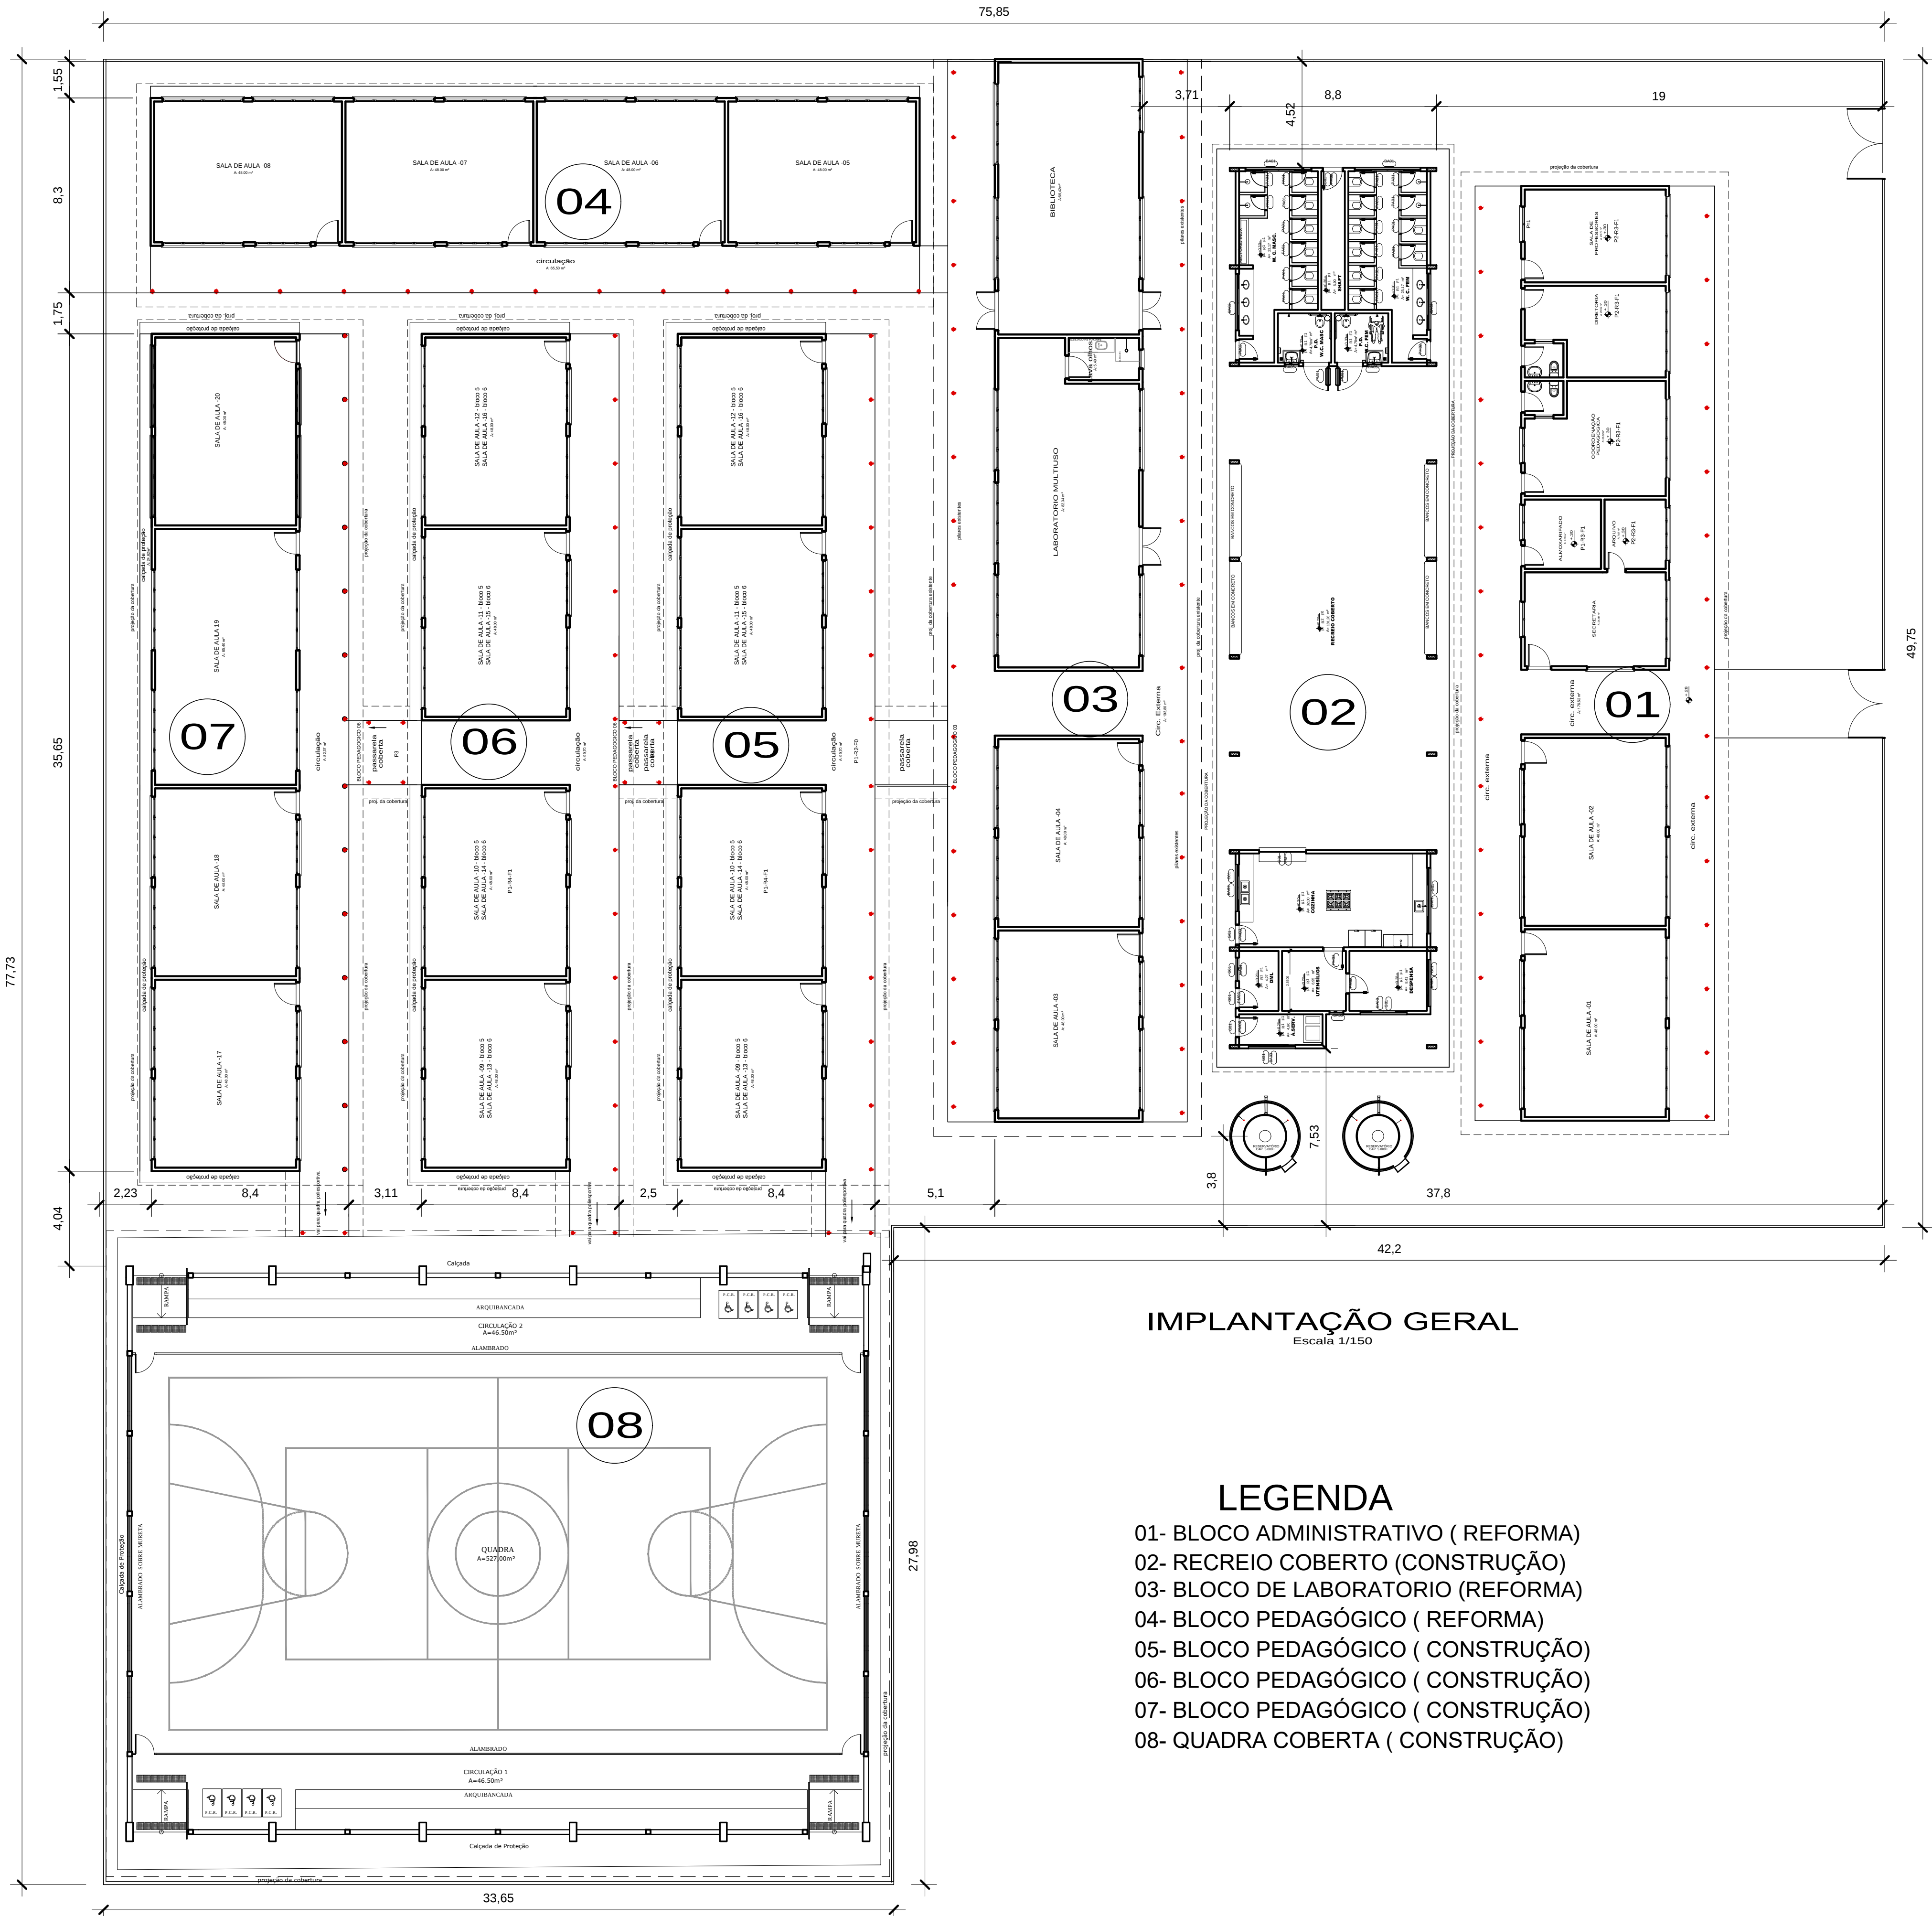

IMPLANTAÇÃO GERAL
Escala 1/150

- LEGENDA**
- 01- BLOCO ADMINISTRATIVO (REFORMA)
 - 02- RECREIO COBERTO (CONSTRUÇÃO)
 - 03- BLOCO DE LABORATORIO (REFORMA)
 - 04- BLOCO PEDAGÓGICO (REFORMA)
 - 05- BLOCO PEDAGÓGICO (CONSTRUÇÃO)
 - 06- BLOCO PEDAGÓGICO (CONSTRUÇÃO)
 - 07- BLOCO PEDAGÓGICO (CONSTRUÇÃO)
 - 08- QUADRA COBERTA (CONSTRUÇÃO)



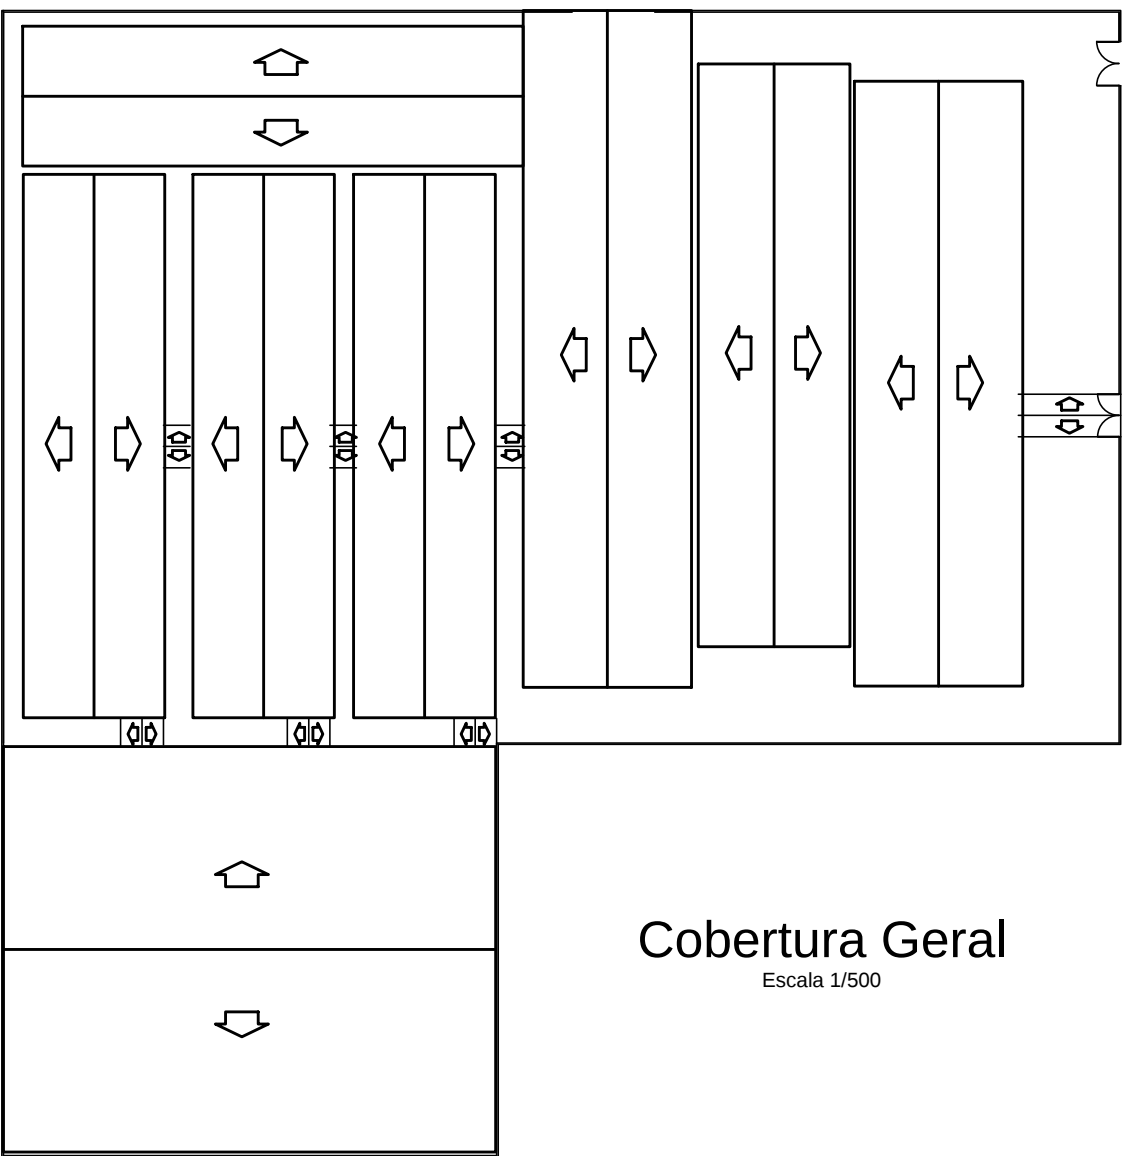


Cobertura Geral
Escala 1/500


RESPONSÁVEL TÉCNICO:		
ARQª MARUZA BAPTISTA -CAU:28510-2/PA		
Secretaria de Estado de Educação	 GOVERNO DO PARÁ	
CONSTRUÇÃO E REFORMA		
ESTABELECIMENTO: E. E.E. ENS. MEDIO E ENS. FUND. PRES. TANCREDO NEVES		
ENDEREÇO: AVENIDA PERIMETRAL SUL, S/Nº - PLACAS/PA	URBEM:	
PROJETO ARQUITETÔNICO		
DESCRIÇÃO DA PRANCHA: - IMPLANTAÇÃO GERAL	DATA: FEV/2018	Nº DA PRANCHA: ARQ 04
	ESCALA: INDICADA	
	DESENVOLVIMENTO: MARCO/SHIRLEY	
VERSÃO: 00	DESCRIÇÃO DA VERSÃO:	

RAMPA

LEGENDA / ESPECIFICAÇÕES	
Nº	DESCRIÇÃO
Rampa de Acesso Adaptada conforme Norma (NBR9050)	
3A-	Placa em Braille no corrimão (início e final)
3B-	Guarda-corpo em ferro c/ pintura em esmalte sintético acetinado laranja, ref. 044 Dyaline, da Iquine, ou equivalente, tubo de 0,038 a 0,045CM.
3C-	Corrimão de ferro c/ pintura em esmalte sintético acetinado laranja, ref. 044 Dyaline, da Iquine, ou equivalente, tubo de 0,038 a 0,045CM.
3D-	Tubo Redondo de ferro diâmetro 1 1/2" (38mm), com pintura em esmalte sintético acetinado laranja, ref. 044 Dyaline, da Iquine, ou equivalente.
3E-	Suporte do corrimão em ferro diâmetro 1/2" (12,7mm), com pintura em esmalte sintético acetinado laranja, ref. 044 Dyaline, da Iquine, ou equivalente.
3F-	Chapa de ferro galvanizado TAM: 1/4" (6,3mm), 80x60mm, com pintura em esmalte sintético acetinado laranja, ref. 044 Dyaline, da Iquine, ou equivalente.
3G-	Chamador Paralelo furo diâmetro 8mm.
3H-	Piso industrial sem polimento.
3I-	Mureta de alvenaria (Guia de Balizamento) com pintura em textura acrílica branco neve.
Piso Tátil de Alerta para área Externa - Argamassado em Placas de 0,30x0,30cm, Esp. da base 7mm, Esp. relevo 5mm na Cor amarela, conforme Norma (NBR9050)	
* Quando da existência de pisos nobres como (granito, mármore, outros), de difícil recomposição como (granilite, outros) o piso tátil de alerta deverá ser colado sobre o piso existente da mesma forma que o tátil de alerta interno, porém com o adesivo adequado.	
Piso Tátil de Alerta para área Interna - Colado em Placas de 0,30x0,30cm, Esp. da base 2mm e Esp. do relevo 3mm na Cor amarela, conforme Norma (NBR9050)	

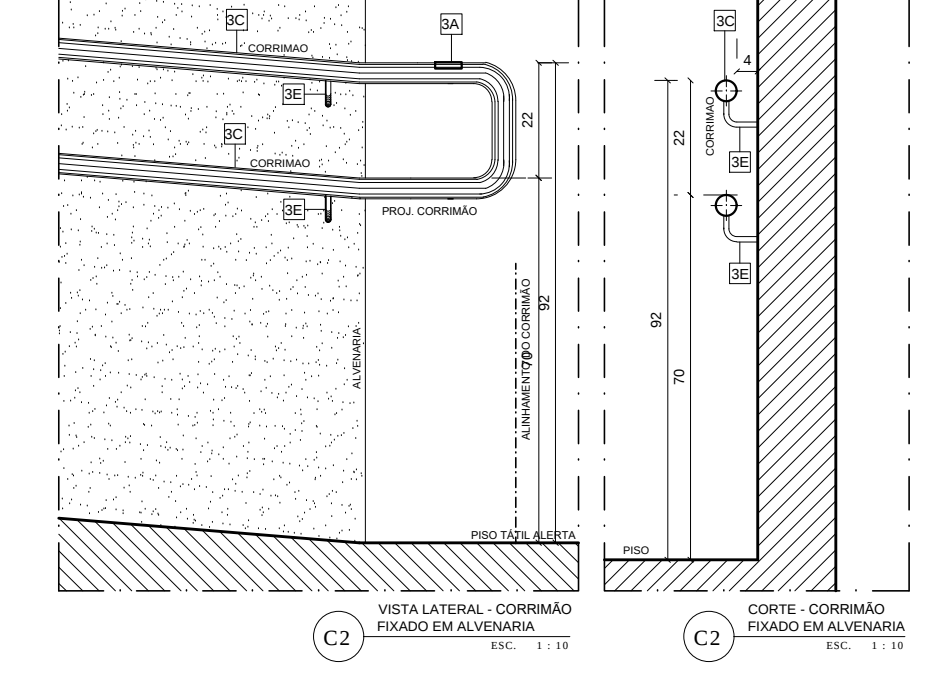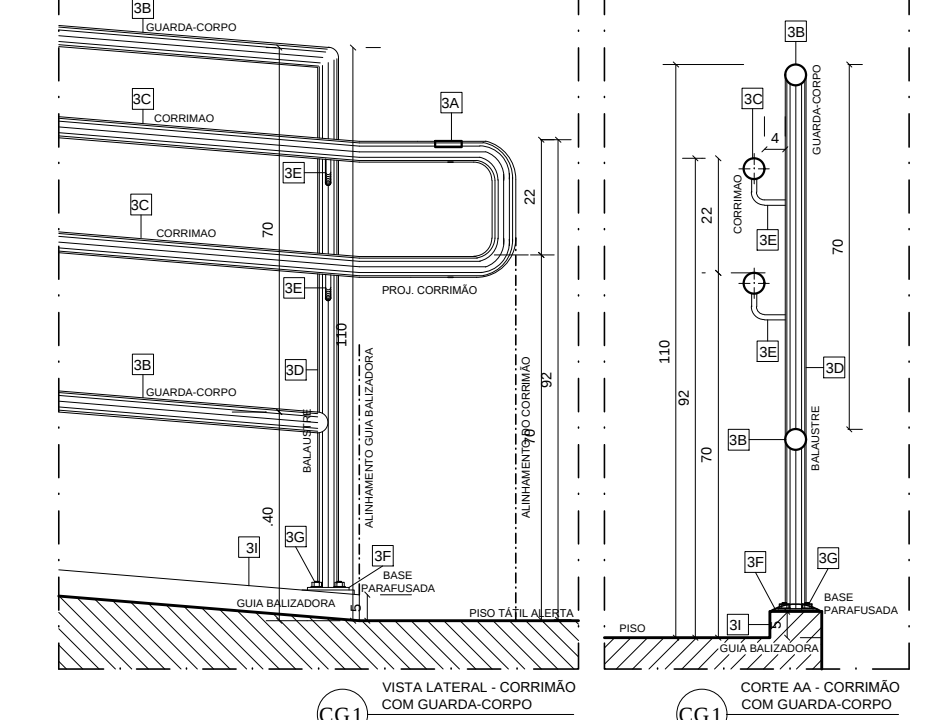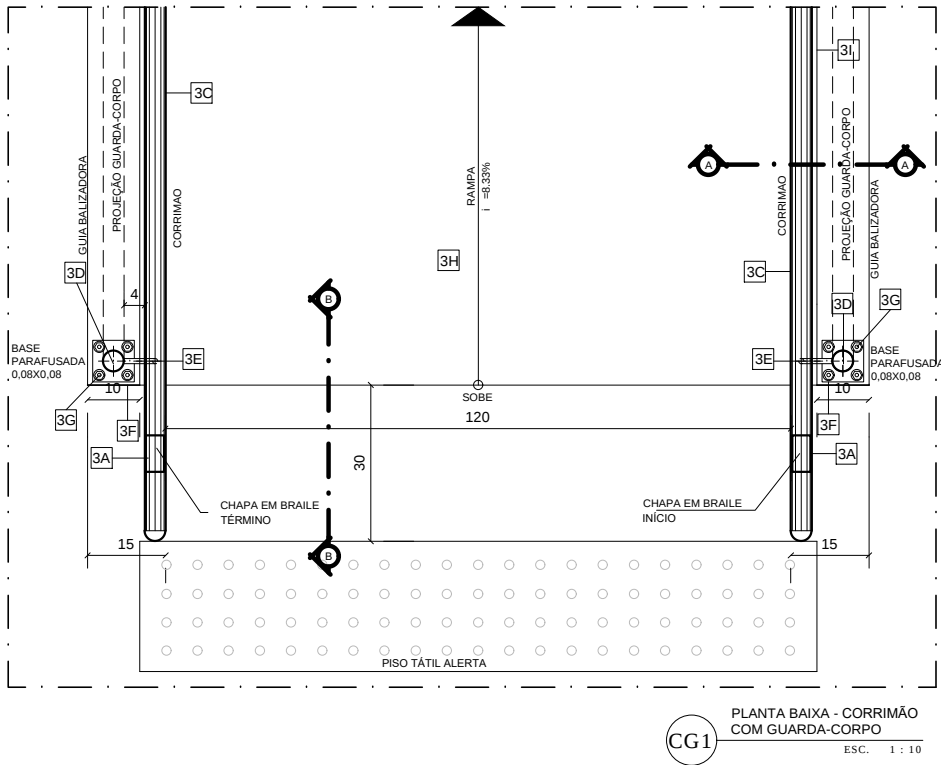

RUA SAMUEL BONFIM

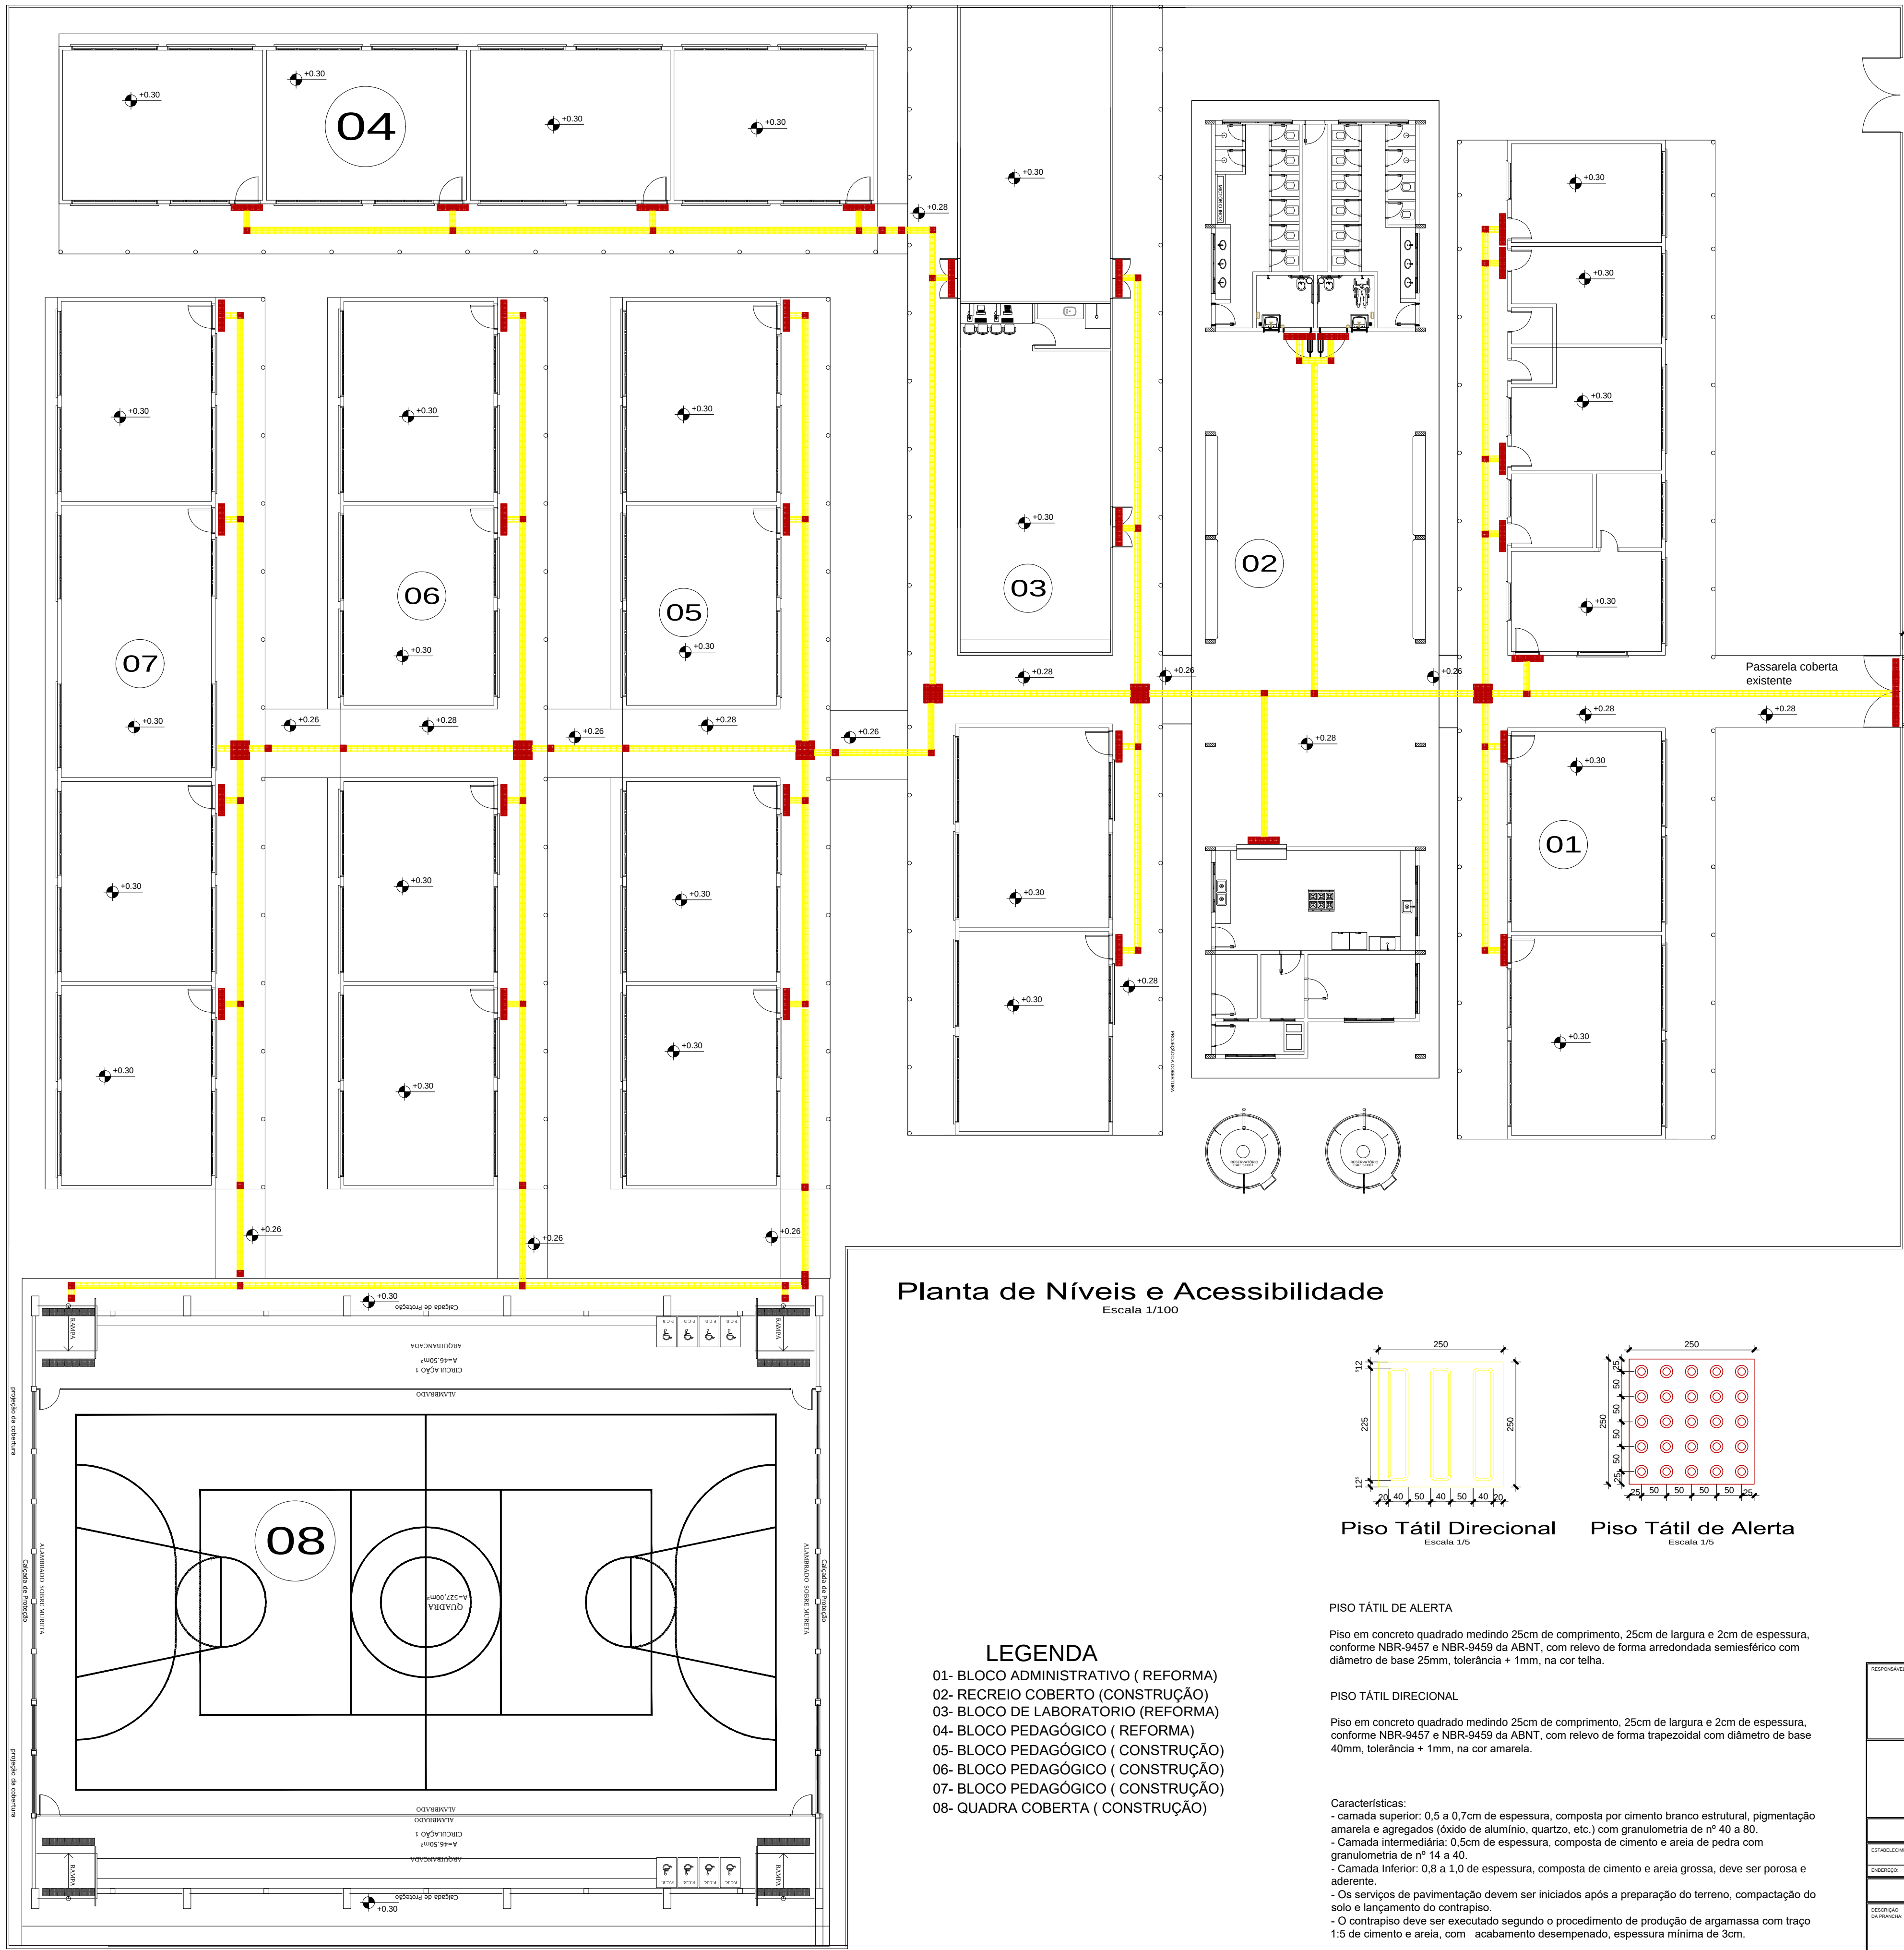

Planta de Níveis e Acessibilidade

Escala 1/100

LEGENDA

- 01- BLOCO ADMINISTRATIVO (REFORMA)
- 02- RECREIO COBERTO (CONSTRUÇÃO)
- 03- BLOCO DE LABORATORIO (REFORMA)
- 04- BLOCO PEDAGÓGICO (REFORMA)
- 05- BLOCO PEDAGÓGICO (CONSTRUÇÃO)
- 06- BLOCO PEDAGÓGICO (CONSTRUÇÃO)
- 07- BLOCO PEDAGÓGICO (CONSTRUÇÃO)
- 08- QUADRA COBERTA (CONSTRUÇÃO)

PISO TÁTIL DE ALERTA

Piso em concreto quadrado medindo 25cm de comprimento, 25cm de largura e 2cm de espessura, conforme NBR-9457 e NBR-9459 da ABNT, com relevo de forma arredondada semiesférico com diâmetro de base 25mm, tolerância + 1mm, na cor telha.




PISO TÁTIL DIRECIONAL

Piso em concreto quadrado medindo 25cm de comprimento, 25cm de largura e 2cm de espessura, conforme NBR-9457 e NBR-9459 da ABNT, com relevo de forma trapezoidal com diâmetro de base 40mm, tolerância + 1mm, na cor amarela.

Características:


- camada superior: 0,5 a 0,7cm de espessura, composta por cimento branco estrutural, pigmentação amarela e agregados (óxido de alumínio, quartzo, etc.) com granulometria de nº 40 a 80.
- Camada intermediária: 0,5cm de espessura, composta de cimento e areia de pedra com granulometria de nº 14 a 40.
- Camada Inferior: 0,8 a 1,0 de espessura, composta de cimento e areia grossa, deve ser porosa e aderente.
- Os serviços de pavimentação devem ser iniciados após a preparação do terreno, compactação do solo e lançamento do contrapiso.
- O contrapiso deve ser executado segundo o procedimento de produção de argamassa com traço 1:5 de cimento e areia, com acabamento desempenado, espessura mínima de 3cm.

RESPONSÁVEL TÉCNICO			
ARQª MARUZA BAPTISTA - CAU/28510-2/PA			
CONSTRUÇÃO E REFORMA			
ESTABELECIMENTO E. E. ENS. MEDIO E ENS. FUND. PRES. TANCREDO NEVES			
ENDEREÇO AVENIDA PERIMETRAL SUL, 514 - PLACAS/PA			
PROJETO ARQUITETÔNICO			
DESCRIÇÃO DO PROJETO	DATA	FEV/2018	Nº DO PROJETO
PLANTA BAIXA DE NÍVEIS E ACESSIBILIDADE	ESCALA	INDICADA	ARQ 05
DESENVOLVIDOR	MARKOSHIRELY		
FOLHA 00			

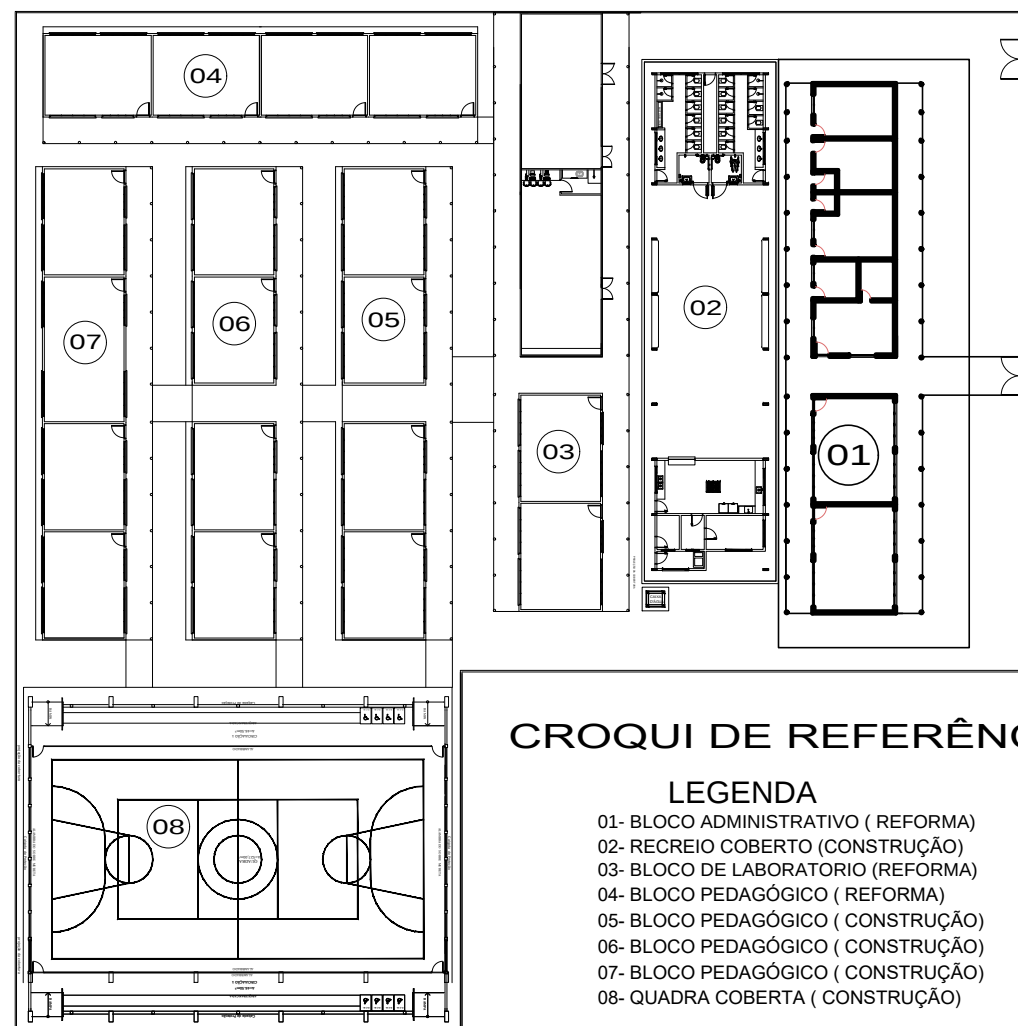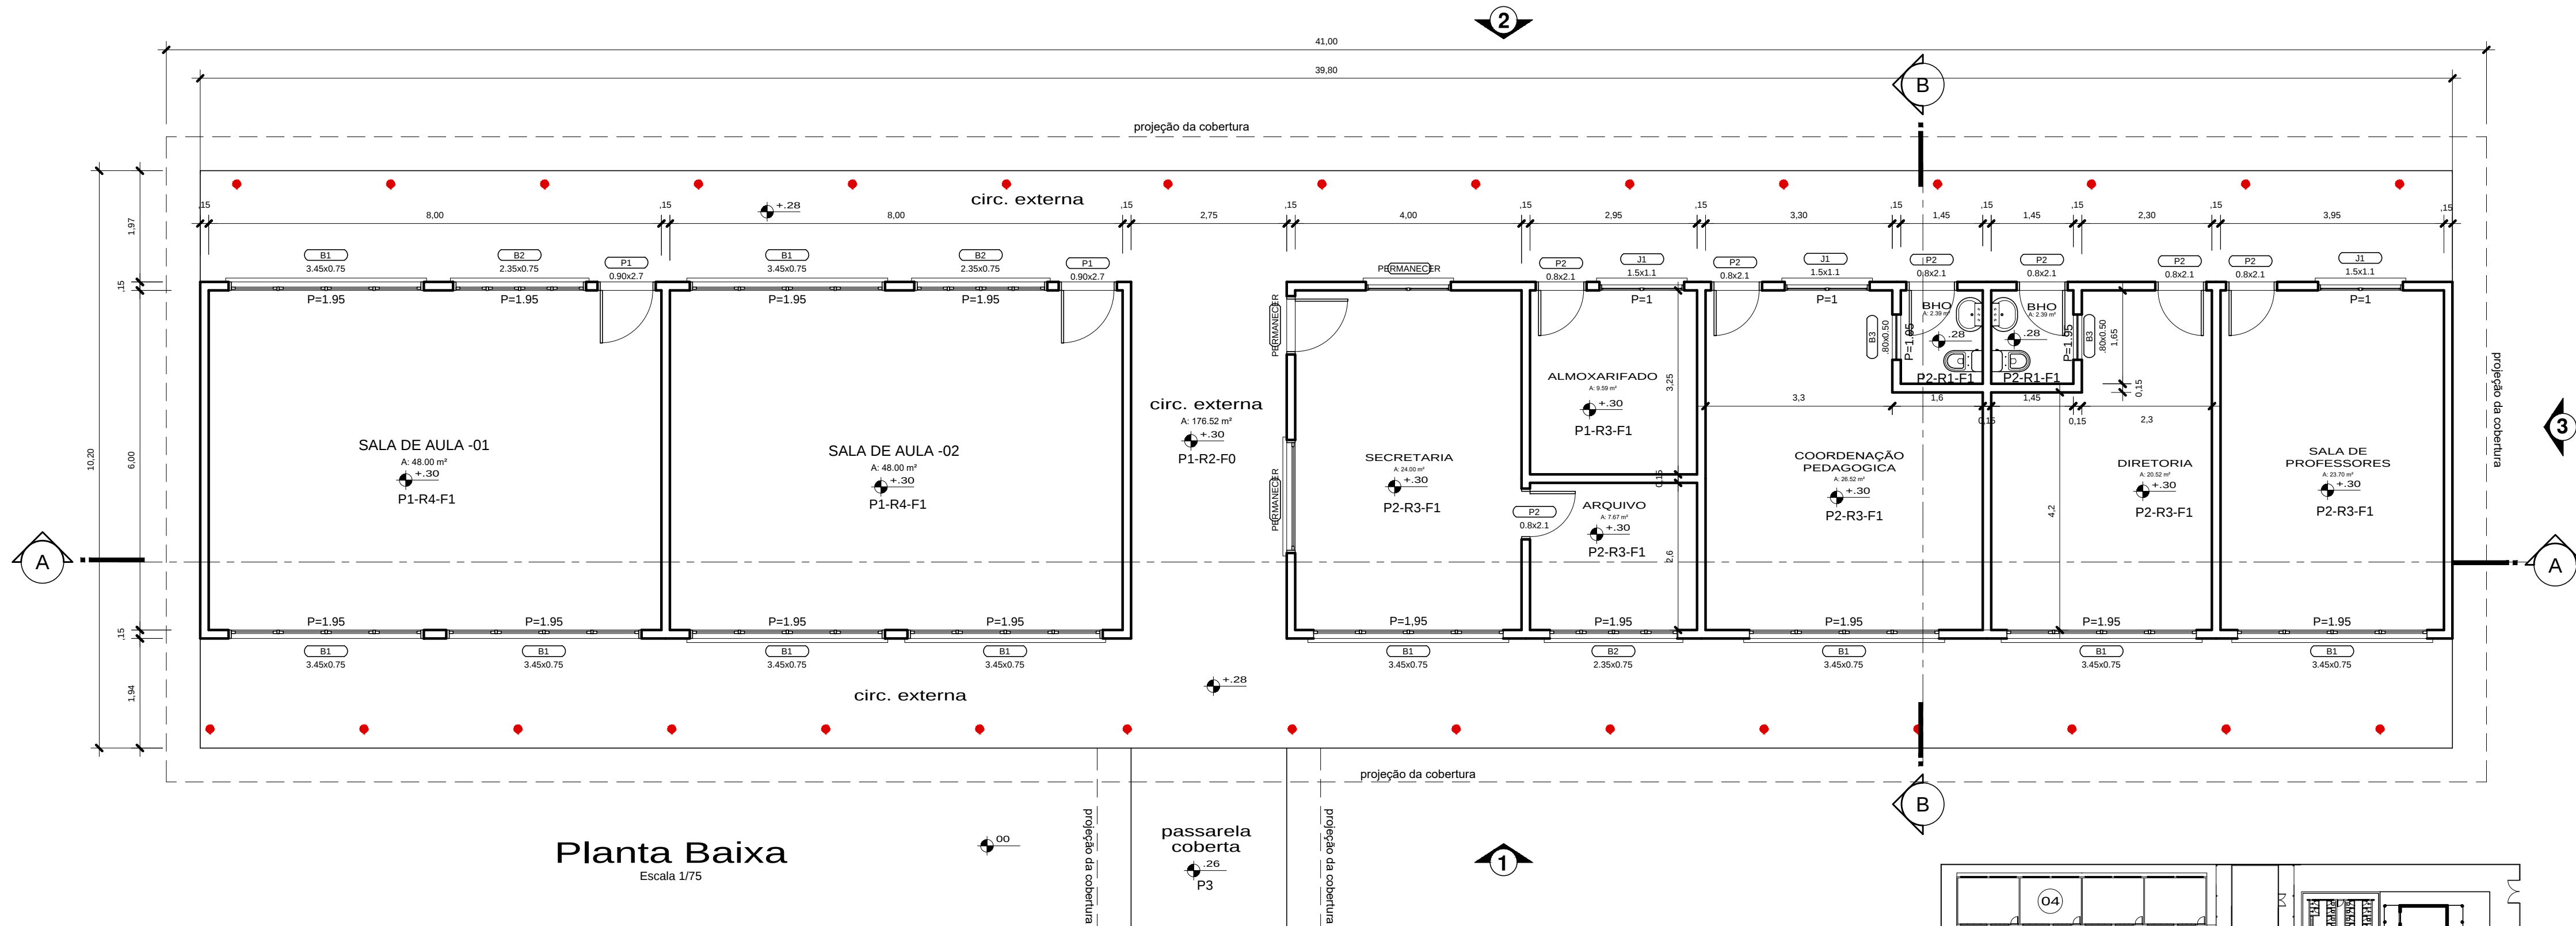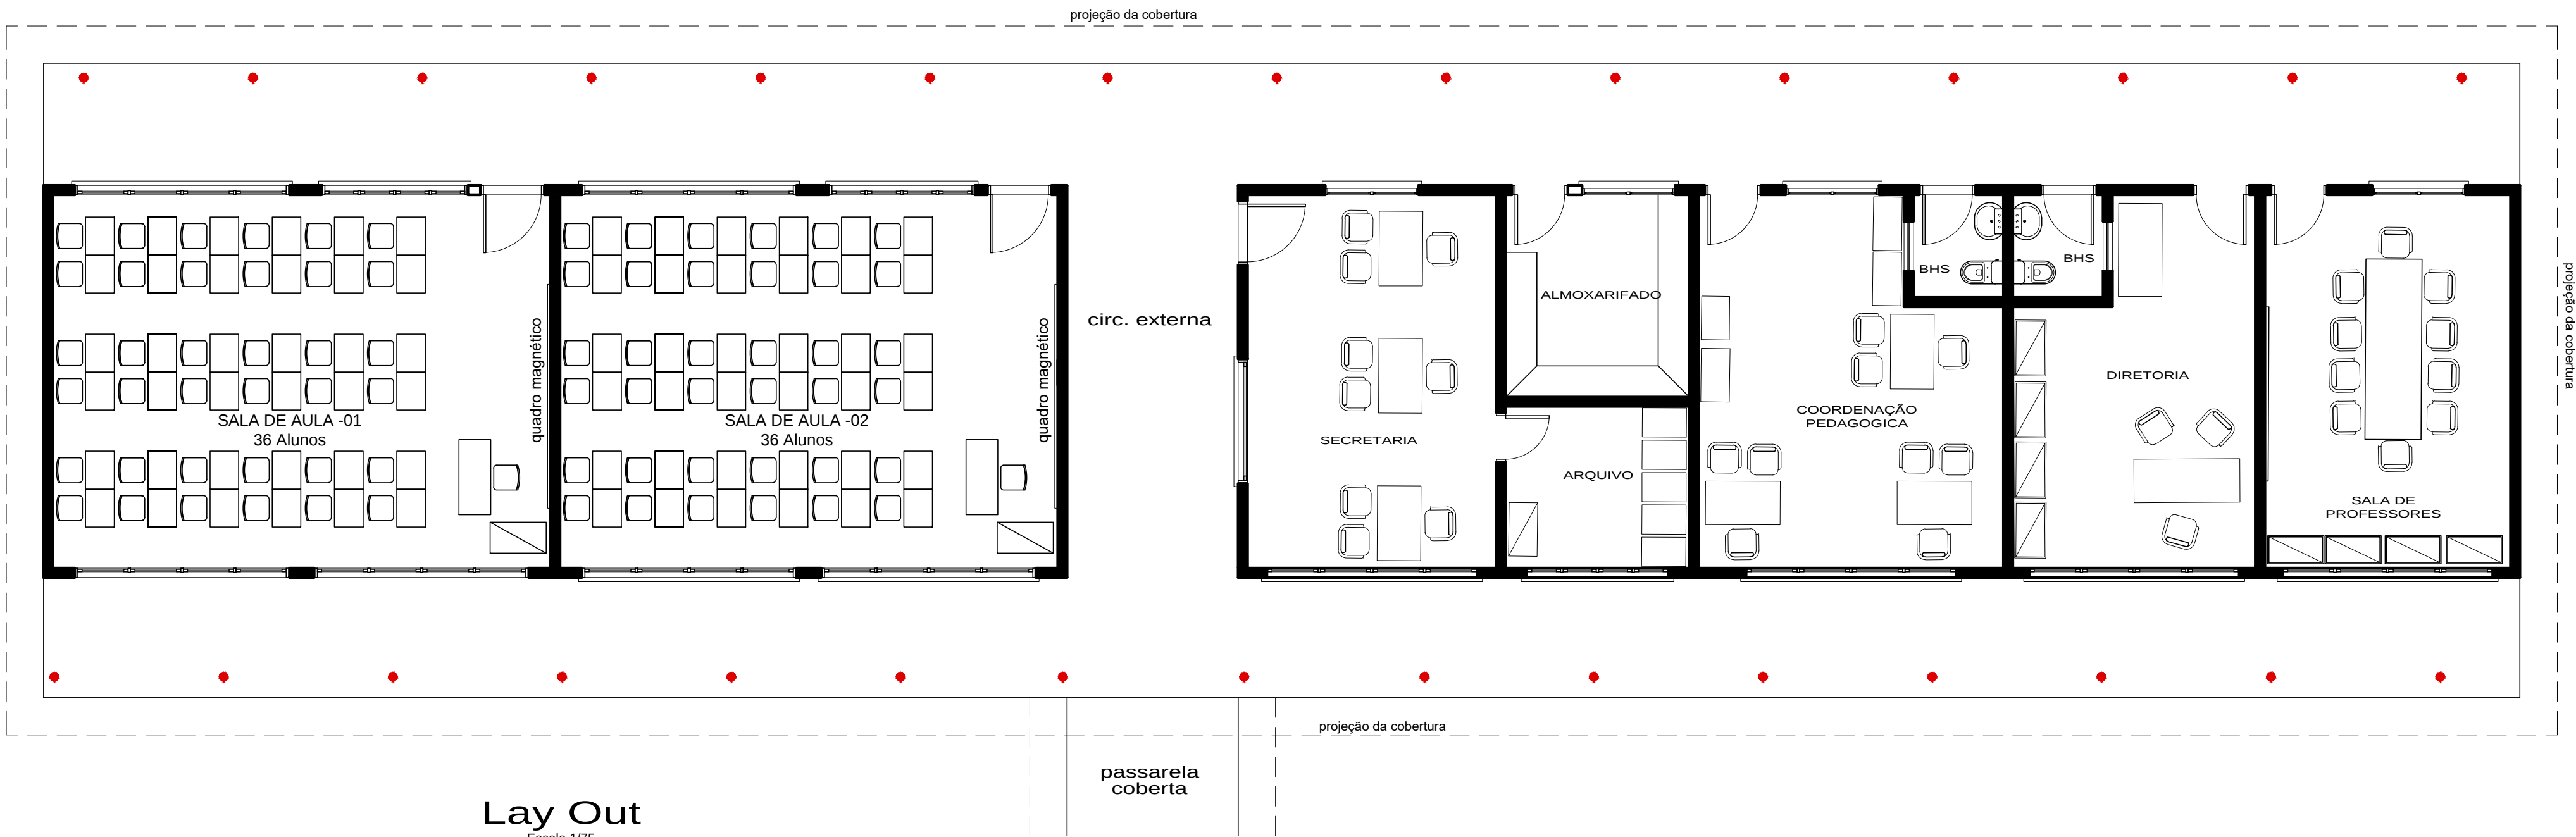


ESPECIFICAÇÕES		
PISOS		
P1	PISO DE ALTA RESISTÊNCIA, TIPO KORODUR, DISTRIBUÍDOS EM PLACAS DE 100 X 100 CM, COM JUNTA PLÁSTICA DE 27X3MM, COR CINZA, COM ACABAMENTO POLIDO E RESINADO.	
P2	PISO CERÂMICO QUADRADO DE 33,5X33,5CM, PEI IV, COEFICIENTE DE ATRITO 24, ACABAMENTO FOSCO, COR BRANCO GELO E SEM DIFERENÇA DE TONALIDADE ENTRE AS PEÇAS, JUNTAS DE ASSENTAMENTO DE 3MM, PARA AS DEMAS JUNTAS (DESSOLIDARIZAÇÃO E MOVIMENTAÇÃO). REJUNTE DAS JUNTAS DE PREENCHIMENTO COM BAIXA PERMEABILIDADE, RESISTENTE À FORMAÇÃO DE BOLCHAS E ALGAS, DA MESMA COR E TONALIDADE QUE A PEÇA CERÂMICA DO PISO, OU PEÇA COM CARACTERÍSTICAS EQUIVALENTES ÀS DESCRITAS, COM DIMENSÃO LATERAL CORRESPONDENTE AO REVESTIMENTO CERÂMICO INTERNO E COM A APROVAÇÃO DA EQUIPE DE ARQUITETOS DO DEPARTAMENTO DE PROJETOS DA DRT/SEDUC. REFERÊNCIA: CARGO PLUS GRAY, 33,5X33,5 CM, ELIANE.	
P3	PISO CIMENTADO LISO COM JUNTAS DE DILATAÇÃO PLÁSTICA, COM RETÂNGULOS DE 1M A SUPERFÍCIE DESSA CAMADA DEVERÁ APRESENTAR ACABAMENTO PERFEITO, ALISADO À DESMAMPARADURA DE MADEIRA E ESPONADO, DE MODO A PROPORCIONAR SUPERFÍCIE INTERAMENTE LISA E UNIFORME, SEGUNDA DE PINTURA PARA PISO (NOVACOR) NA COR CINZA CLARO.	
REVESTIMENTOS		
R1	REVESTIMENTO CERÂMICO INTERNO RETANGULAR DE 33,5X45CM, PEI II, COR BRANCO GELO, ACABAMENTO FOSCO E SEM DIFERENÇA DE TONALIDADE ENTRE AS PEÇAS, JUNTAS DE ASSENTAMENTO DE 3MM, PARA AS DEMAS JUNTAS (DESSOLIDARIZAÇÃO E MOVIMENTAÇÃO). OBSERVAR DETALHES EXECUTIVOS DA SECRETARIA. REJUNTE DE PREENCHIMENTO DAS JUNTAS COM BAIXA PERMEABILIDADE, RESISTENTE À FORMAÇÃO DE BOLCHAS E ALGAS, DA MESMA COR E TONALIDADE QUE A PEÇA ASSENTADA, OU PEÇA COM CARACTERÍSTICAS EQUIVALENTES ÀS DESCRITAS, COM DIMENSÃO LATERAL CORRESPONDENTE AO PISO INTERNO E COM A APROVAÇÃO DA EQUIPE DE ARQUITETOS DO DEPARTAMENTO DE PROJETOS DA DRT/SEDUC. REFERÊNCIA: FORMA FENDI AC, 33,5X45,0CM, ELIANE.	
R2	REVESTIMENTO CERÂMICO EXTERNO ATÉ A ALTURA DE 1,23M PARTINDO DA JUNTA DE DESSOLIDARIZAÇÃO COM O PISO, SENDO 10 FLEIRAS COM ALTURA DE 1,03M COM O REVESTIMENTO 10X10CM COR AZUL, 1 FLEIRA DE CERÂMICA 10X10 COR BRANCA E 1 FLEIRA DE CERÂMICA 10X10 COR VERMELHA, SEM DIFERENÇA DE TONALIDADE ENTRE AS PEÇAS E ACABAMENTO ACETINADO. REJUNTE DE PREENCHIMENTO ENTRE AS JUNTAS DE ASSENTAMENTO DE 3MM NA COR DO REVESTIMENTO, COM BAIXA PERMEABILIDADE, RESISTENTE À FORMAÇÃO DE BOLCHAS E ALGAS, E PRÓPRIO PARA ÁREA EXTERNA. REFERÊNCIA: LINHA LUX LUX 10X10CM ROYAL, NEVE E CRISTAL VERMELHO, CERÂMICA ELIZABETH. PINTURA ACRÍLICA SEM-BRILHO COR AREIA, 2 DEMÃOS, SOBRE REBOCO PAULISTA COM EMASSAMENTO ACRÍLICO. REFERÊNCIA: AREIA, CATÁLOGO CORAL TINTAS.	
R3	PINTURA INTERNA ACRÍLICA SEM-BRILHO COR AREIA, 2 DEMÃOS, SOBRE REBOCO PAULISTA COM EMASSAMENTO ACRÍLICO. REFERÊNCIA:AREIA, CATÁLOGO CORAL TINTAS.	
R4	REVESTIMENTO CERÂMICO INTERNO 10x10 ATÉ A ALTURA DE 1,13M PARTINDO DA JUNTA DE DESSOLIDARIZAÇÃO COM O PISO, SENDO 11 FLEIRAS COM ALTURA DE 1,13M COM O REVESTIMENTO 10X10CM COR CREME, COM PEI III OU IV, SEM DIFERENÇA DE TONALIDADE ENTRE AS PEÇAS E ACABAMENTO ACETINADO. REJUNTE DE PREENCHIMENTO ENTRE AS JUNTAS DE ASSENTAMENTO DE 3MM NA COR DO REVESTIMENTO, COM BAIXA PERMEABILIDADE E RESISTENTE À FORMAÇÃO DE BOLCHAS E ALGAS. REFERÊNCIA: LINHA LUX LUX 10X10CM CREME, CERÂMICA ELIZABETH. PINTURA ACRÍLICA SEM-BRILHO COR AREIA, 2 DEMÃOS, SOBRE REBOCO PAULISTA COM EMASSAMENTO ACRÍLICO. REFERÊNCIA: AREIA, CATÁLOGO CORAL TINTAS.	
FORRO		
F0	SEM FORRO.	
F1	FORRO DE LÂMBRIL DE PVC, LARGURA DE 100MM, COR BRANCA, FIXADO COM BARROTEAMENTO METÁLICO NA ESTRUTURA METÁLICA DO TELHADO.	
F2	LAJE EMASSADA E PINTADA COM TINTA PVA NA COR BRANCO NEVE	
TELHADO		
ESTRUTURA EM MADEIRA DE LEI - PEÇA SERRADA COM TELHA DE BARRO TIPO PLAN, 30% NA COR NATURAL.		
ESQUADRIAS		
PORTAS		
P1	0,90 X 2,70	- FOLHA DE 2,10 DA PORTA EM MADEIRA DE LEI COMPLETA (FECHADURA, DOBRADILHA, CAIXILHO E ALISAR), C/ VISOR DE VIDRO LISO BICOLORES 4MM, COM APLICAÇÃO DE FUNDO PREPARADOR, EMASSADA E PINTADA COM TINTA ESMALTE SINTÉTICO ACETINADO NA COR BRANCO NEVE, E BANDIEIRA DE 0,60M TIPO VENEZIANA, 1 FOLHA.
P2	0,80 X 2,10	- FOLHA DA PORTA EM MADEIRA DE LEI COMPLETA (FECHADURA, DOBRADILHA, CAIXILHO E ALISAR), SEM VISOR, COM APLICAÇÃO DE FUNDO PREPARADOR, EMASSADA E PINTADA COM TINTA ESMALTE SINTÉTICO ACETINADO NA COR BRANCO NEVE, 1 FOLHA.
JANELAS		
J1	1,50 X 1,00 1,10	-ESQUADRIA DE CORRER EM VIDRO TEMPERADO DE 6mm, 2 FOLHAS E PEITORIL DE GRANITO PRETO
BALANCINS		
B1	3,45 X 0,75 1,95	- ESQUADRIA DE CORRER EM VIDRO TEMPERADO DE 6mm, 4 FOLHAS (2 FIXAS) E PEITORIL DE GRANITO PRETO
B2	2,38X 0,75 1,95	- ESQUADRIA DE CORRER EM VIDRO TEMPERADO DE 6mm, 4 FOLHAS (2 FIXAS) E PEITORIL DE GRANITO PRETO
B3	80 X 0,50 1,95	- ESQUADRIA EM VIDRO TEMPERADO LISO INCOLOR 6mm, TIPO MAXIM-AR 1, FOLHA E PEITORIL DE GRANITO PRETO
GRADES		
- GRADE DE FERRO S&F COM PINTURA ANTI-CORROSIVA, NA COR BRANCA (FIXA)		
PILARES INTERNOS E PAREDES		
O ACABAMENTO DOS PILARES INTERNOS DE CONCRETO SERÁ ALINHADO AO ACABAMENTO DAS PAREDES CORRESPONDENTES.		
BACIAS SANITÁRIAS E LAVATÓRIOS - W.C. FEM E W.C. MASC.		
BACIAS SANITÁRIAS EM CERÂMICA VITRIFICADA NA COR BRANCA COM CAIXA ACOPLADA, LAVATÓRIOS COM PARAFUSO SEM COLUNA, CUBA OVAL DE EMBUTIR, BANCADAS EM GRANITO PRETO, TORNEIRAS E SIFÕES EM METAL CROMADO.		
BACIA SANITÁRIA E LAVATÓRIO - W.C. Pcd		
BACIA SANITÁRIA EM CERÂMICA VITRIFICADA NA COR BRANCA COM VÁLVULA DE DESCARGA, LAVATÓRIOS COM PARAFUSO SEM COLUNA, TORNEIRAS E SIFÕES EM METAL CROMADO, BARRAS DE APOIO EM METAL CROMADO.		
OBSERVAÇÕES GERAIS		
OBS1:	PILAR DA PASSARELA COBERTA EM CONCRETO ARMADO Ø15, PINTADO COM TINTA ACRÍLICA SEM-BRILHO, COR AREIA (REFERÊNCIA: AREIA, CATÁLOGO CORAL TINTAS) 2 DEMÃOS, SOBRE MASSA ACRÍLICA.	
OBS2:	TELHA DE BARRO TIPO PLAN	

RESPONSÁVEL TÉCNICO:	
ARQº MARUZA BAPTISTA -CAU:28510-2/PA	
Secretaria de Estado de Educação  GOVERNO DO PARÁ	
CONSTRUÇÃO E REFORMA	
ESTABELECIMENTO: E. E.E. ENS. MEDIO E ENS. FUND. PRES. TANCREDO NEVES	
ENDEREÇO: AVENIDA PERIMETRAL SUL, S/Nº - PLACAS/PA	URB/USE:
PROJETO ARQUITETÔNICO	
DESCRIÇÃO DA PRANCHA: BLOCO 01 - ADMINISTRATIVO - PLANTA BAIXA - LAY OUT	DATA: FEV/2018 ESCALA: INDICADA DESENVOLVIMENTO: MARCO/SHIRLEY Nº DA PRANCHA: ARQ06
VERSÃO: 00	DESCRIÇÃO DA VERSÃO:

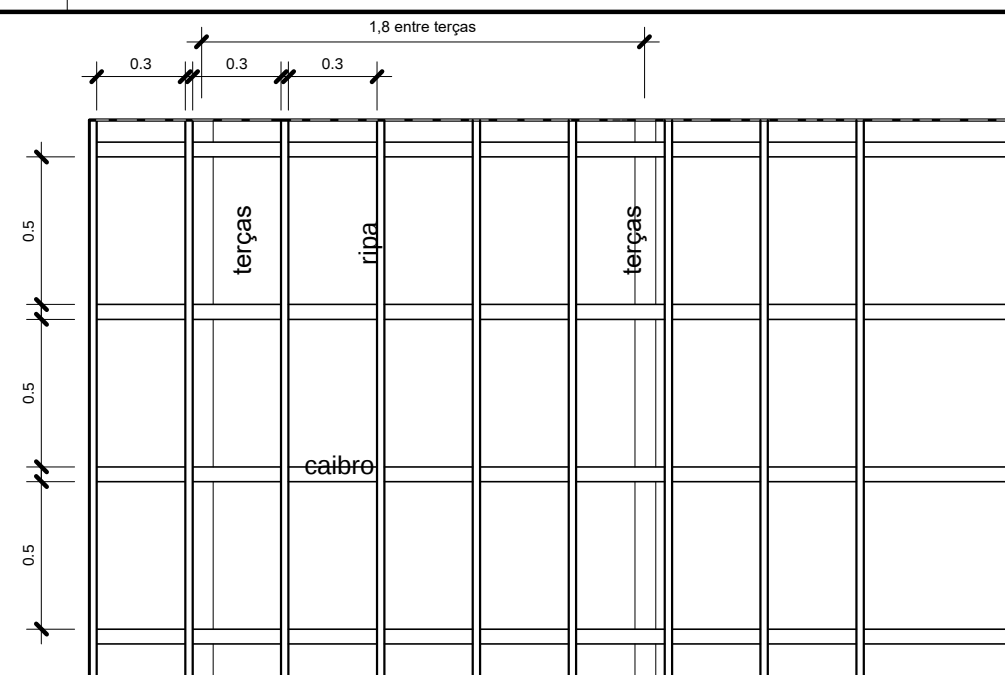

Det. Estrutura da Cobertura

Escala 1/29

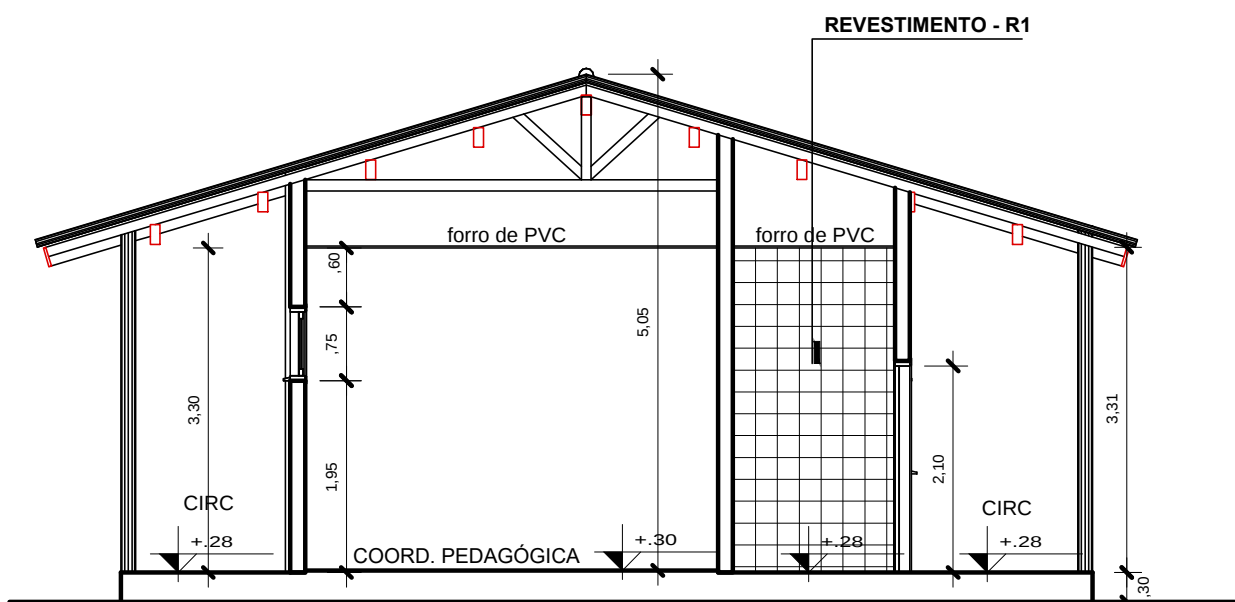


Vista 03

Escala 1/75


Corte BB

Escala 1/75

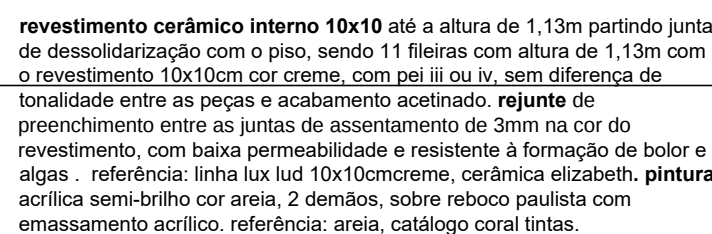


Corte AA

Escala 1/75

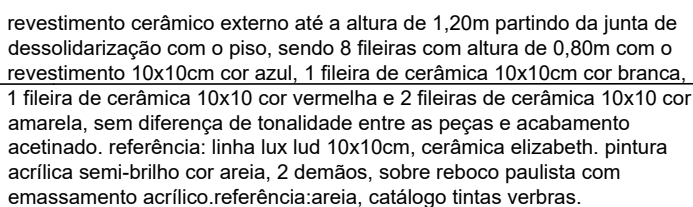

Vista 02





Escala 1/75

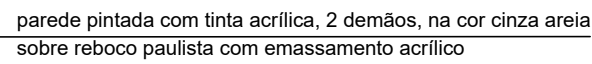

Vista 01

Escala 1/75

RESPONSÁVEL TÉCNICO: _____			
Secretaria de Estado de Educação  GOVERNO DO PARÁ			
CONSTRUÇÃO E REFORMA			
ESTABELECIMENTO: E. E. E. ENS. MEDIO E ENS. FUND. PRES. TANCREDO NEVES			
ENDEREÇO: AVENIDA PERIMETRAL SUL, S/Nº - PLACAS/PA			URBEM: _____
PROJETO ARQUITETÔNICO			
DESCRIÇÃO DA PRANCHA:	BLOCO 01 - ADMINISTRATIVO - ELEVACOES - CORTES - COBERTURA - DETALHE	DATA: FEV/2018	Nº DA PRANCHA: ARQ 07
DESENVOLVIMENTO: MARCO/SHIRLEY			
VERSÃO: _____			
00	DESCRIÇÃO DA VERSÃO: _____		

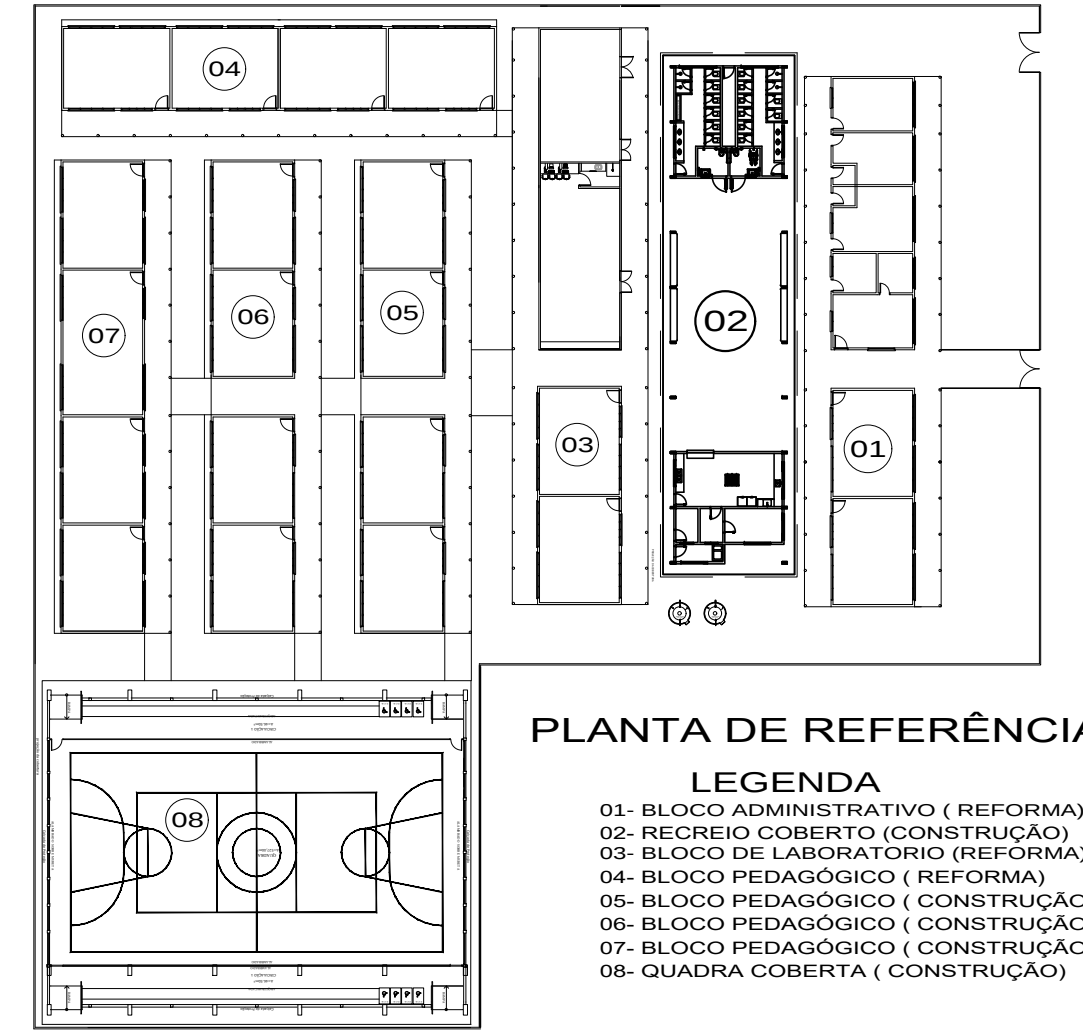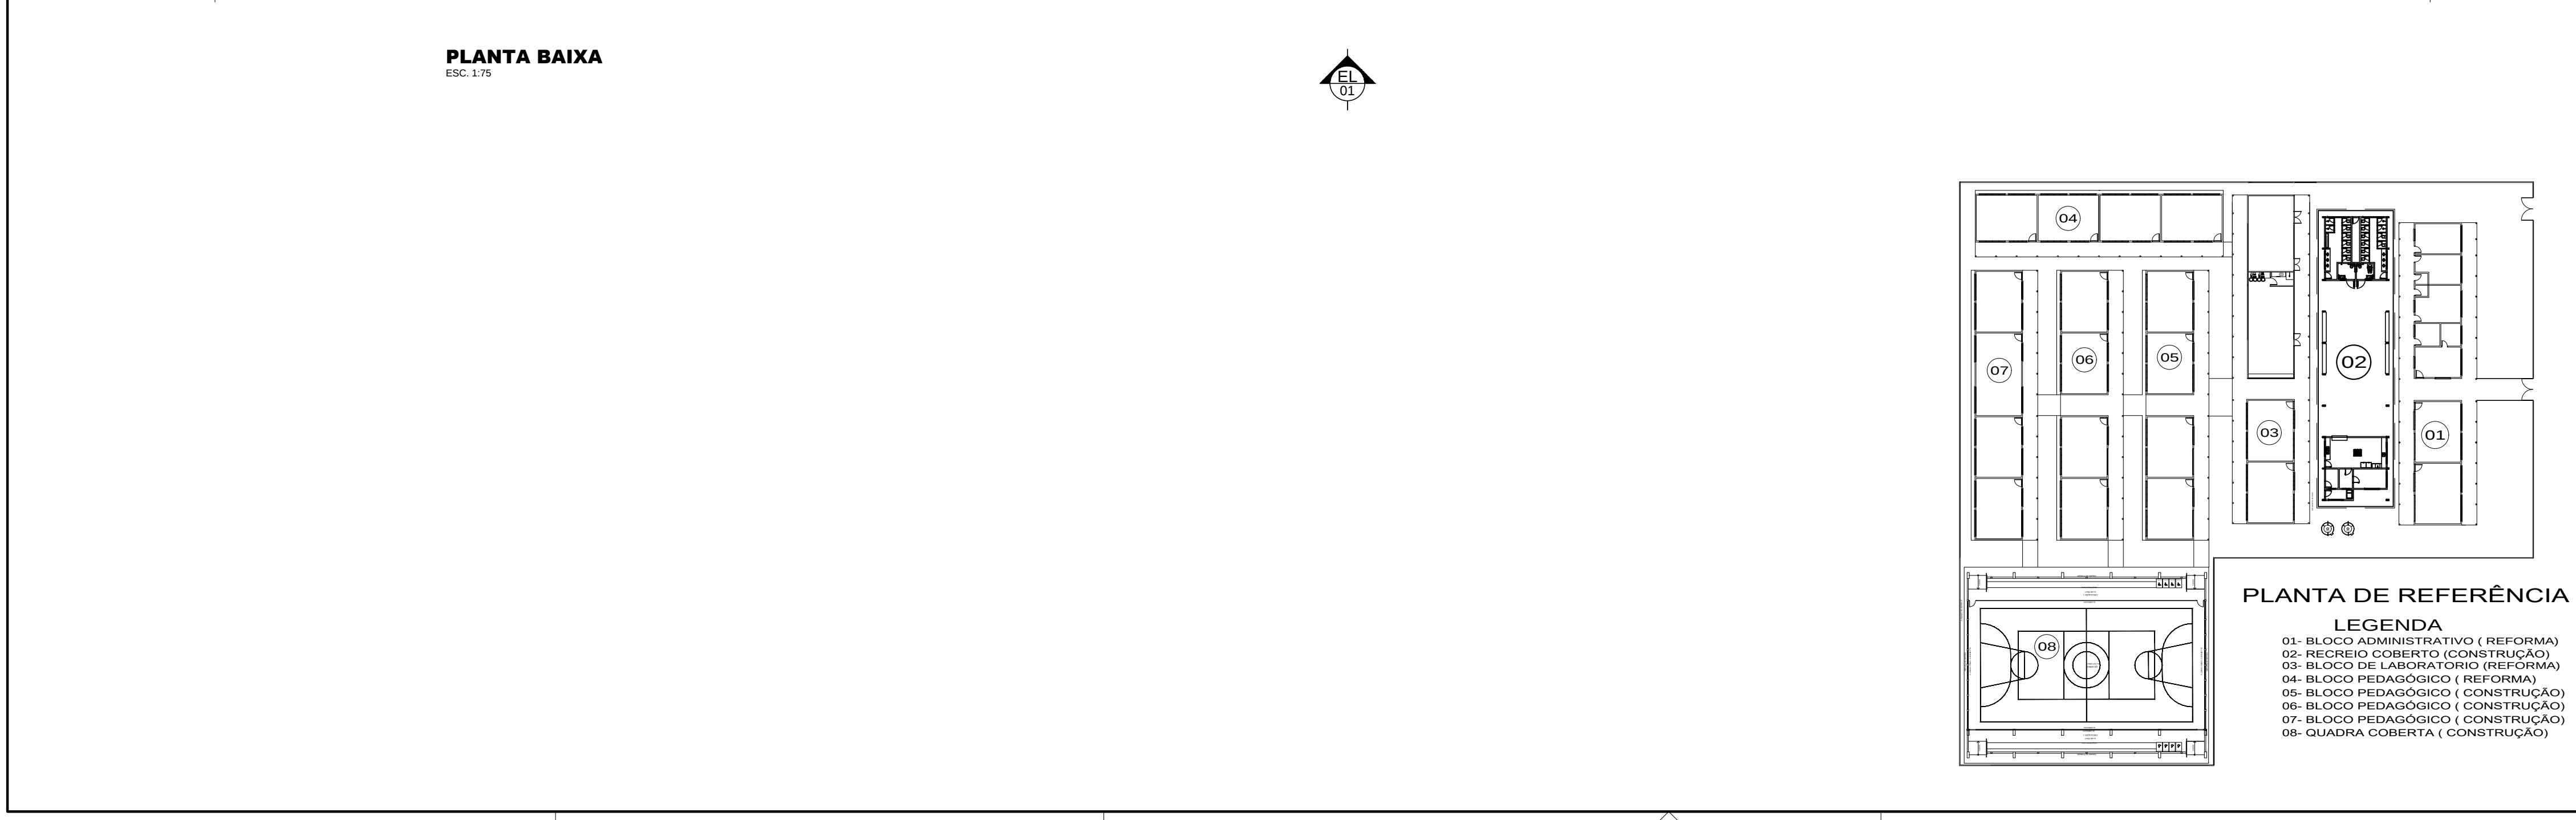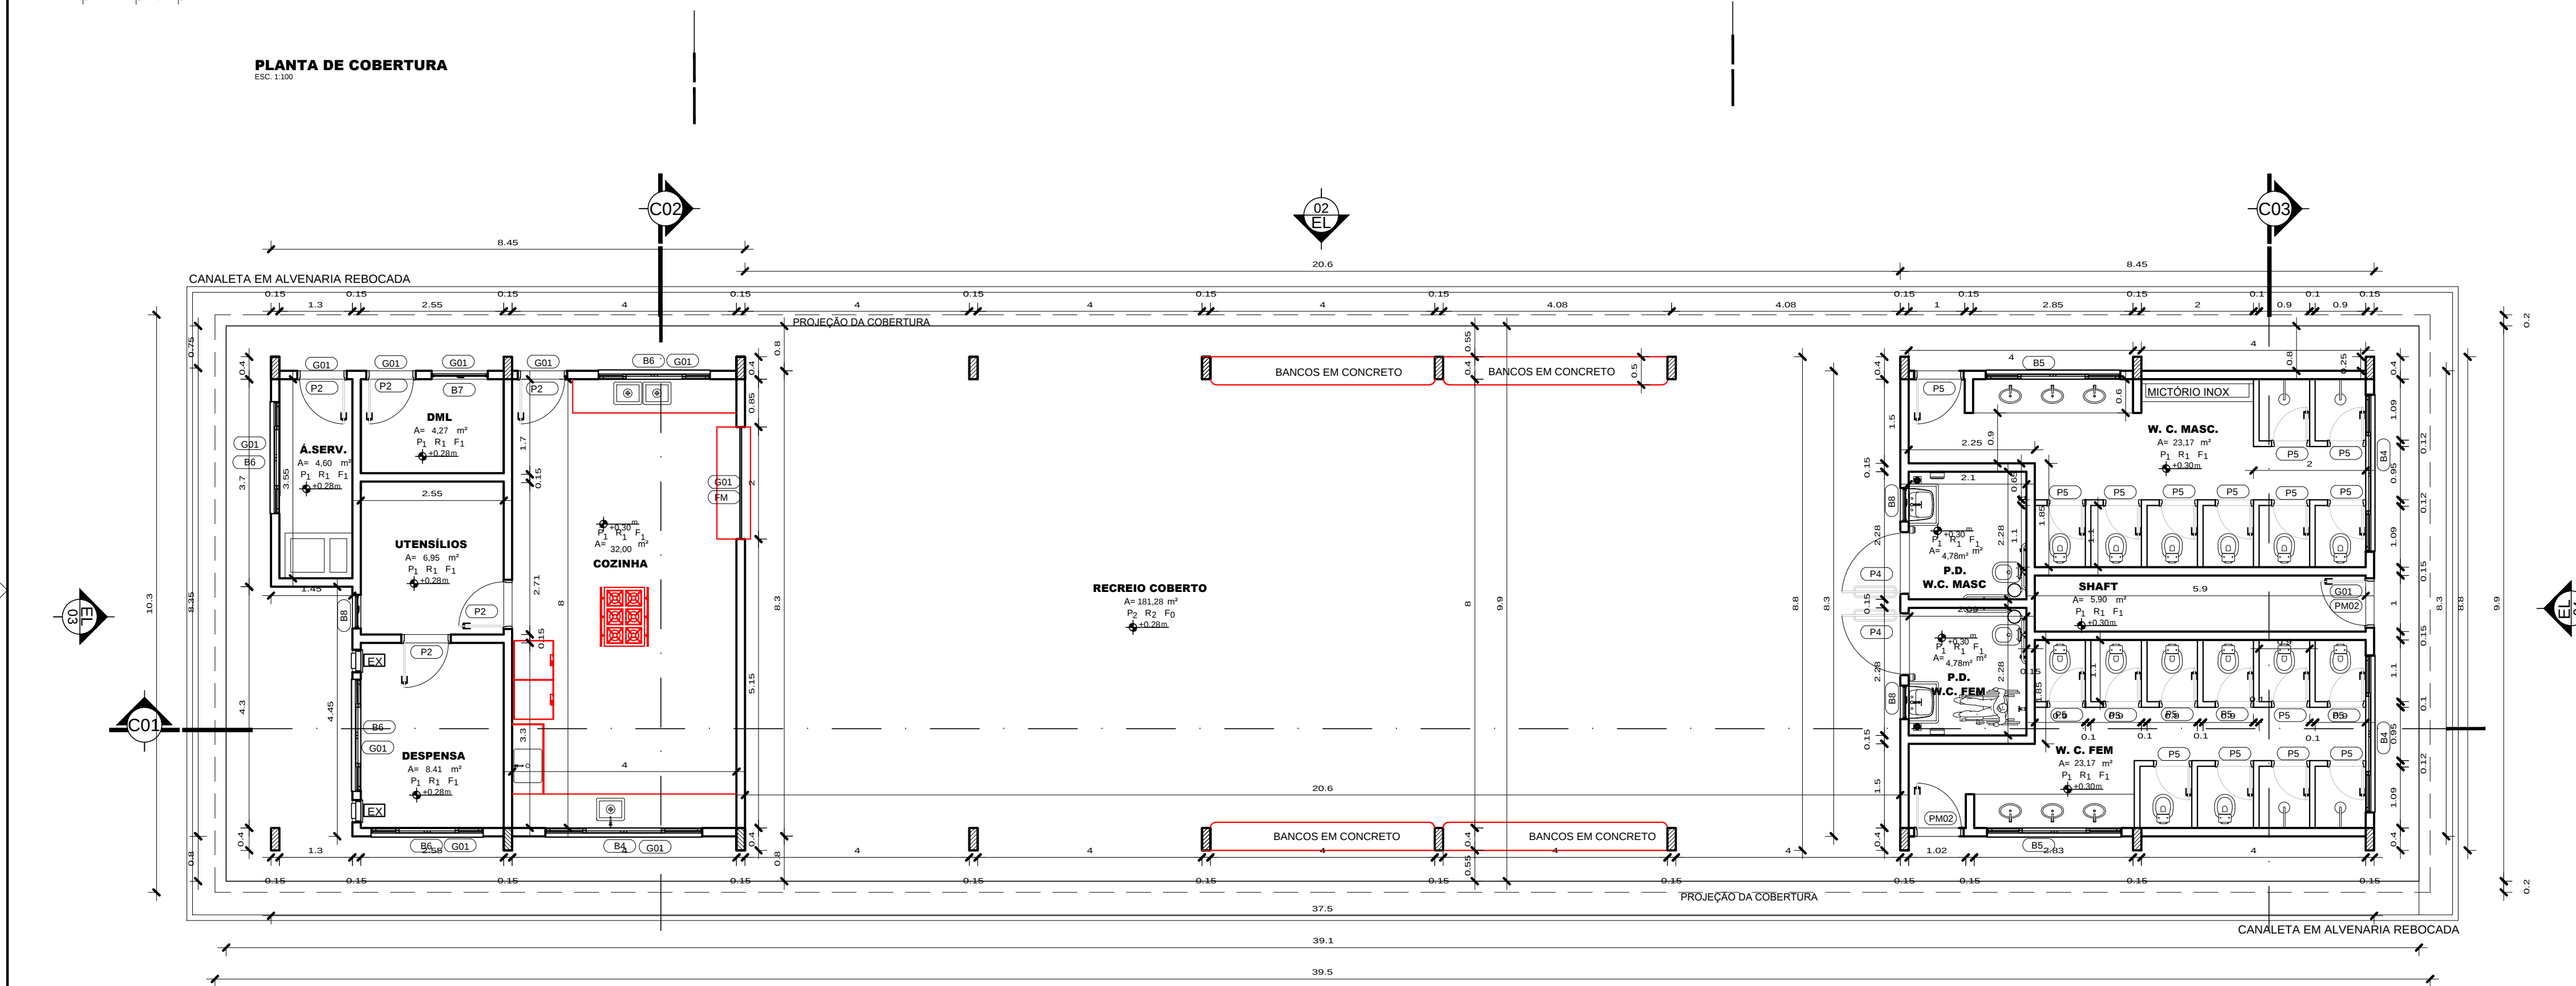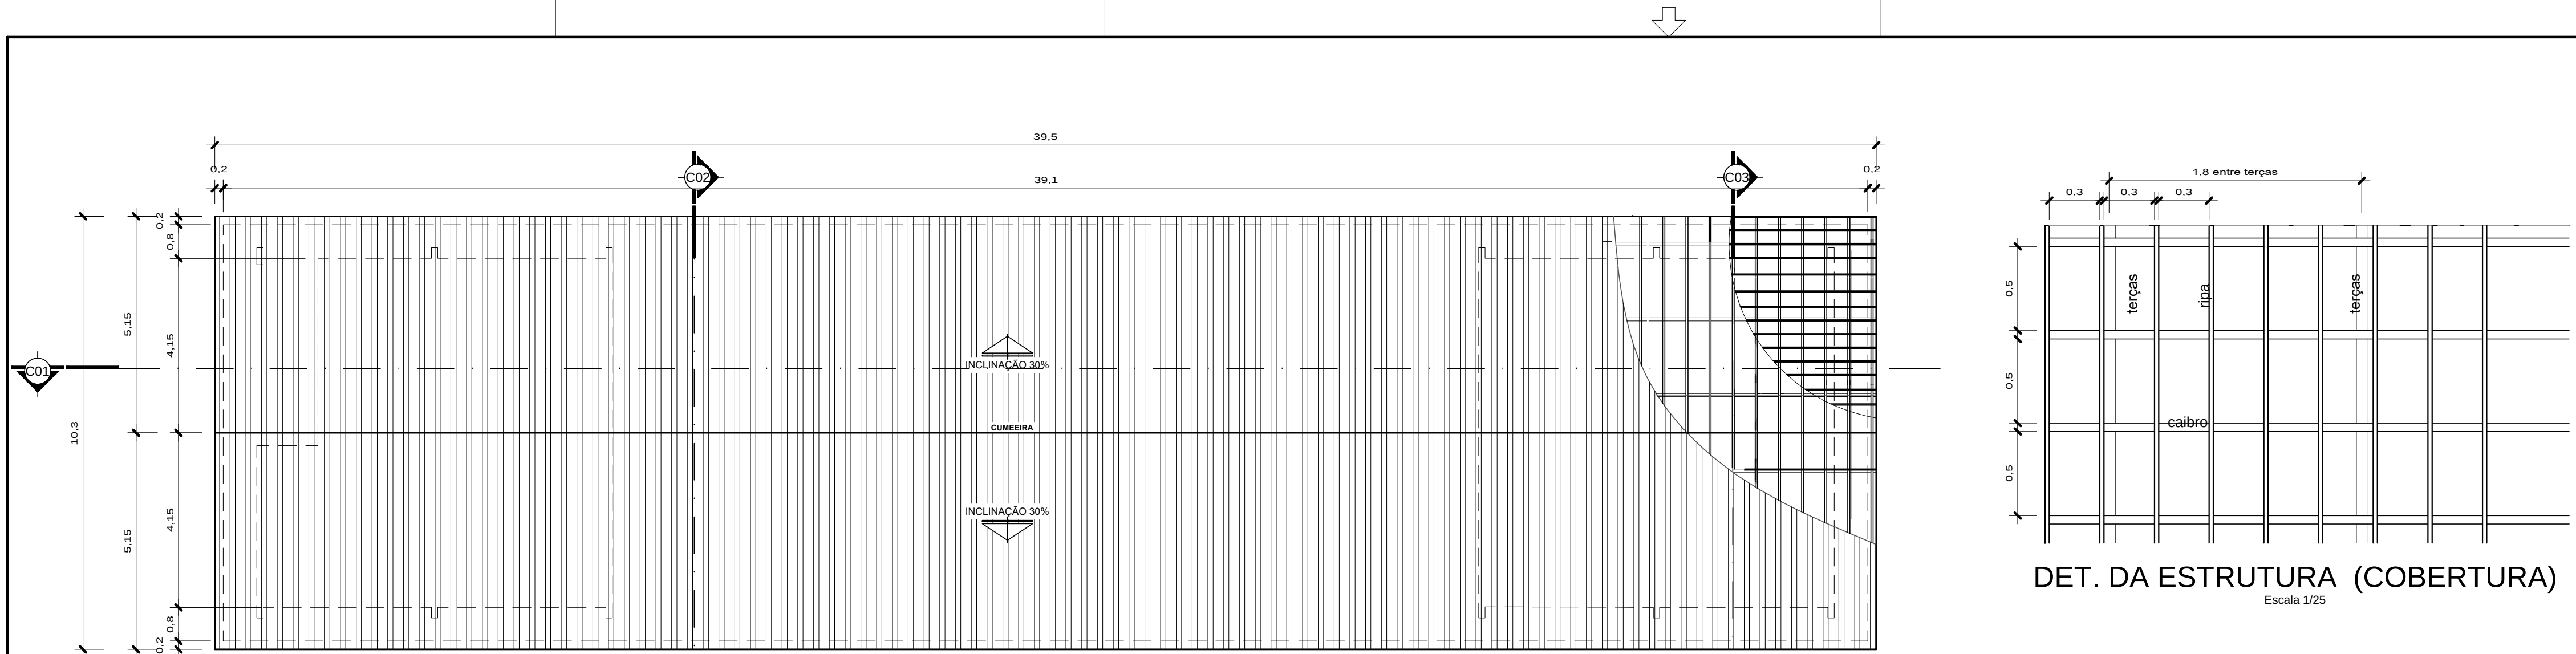

ESPECIFICAÇÕES	
PISOS	
P1	PISO CERÂMICO QUADRADO DE 33,3X33,3CM, PEI IV, COEFICIENTE DE ATRITO 24, ACABAMENTO FOSCO, COR BRANCO GELÔ E SEM DIFERENÇA DE TONALIDADE ENTRE AS PEÇAS, JUNTAS DE ASSENTAMENTO DE 3MM PARA AS DEMAIS JUNTAS (DESSOLIDARIZAÇÃO E MOVIMENTAÇÃO), REJANTE DAS JUNTAS DE PREENCHIMENTO COM BAIXA PERMEABILIDADE, RESISTENTE À FORMAÇÃO DE BOLOR E ALGAS, DA MESMA COR E TONALIDADE QUE A PEÇA CERÂMICA DO PISO, OU PEÇA COM CARACTERÍSTICAS EQUIVALENTES ÀS DESCRITAS, COM DIMENSÃO LATERAL CORRESPONDENTE AO REVESTIMENTO CERÂMICO INTERNO E COM A APROVAÇÃO DA EQUIPE DE ARQUITETOS DO DEPARTAMENTO DE PROJETOS DA DRT/SEDEC, REFERÊNCIA: CARO PLUS GRAY, 33,3X33,3CM, ELIANE.
P2	PISO DE ALTA RESISTÊNCIA, TIPO KORODUR, DISTRIBUÍDOS EM PLACAS DE 100 X 100 CM, COM JUNTA PLÁSTICA DE 27X3MM, COR CINZA, COM ACABAMENTO POLIDO E RESINADO.
P3	PISO CIMENTADO LISO COM JUNTAS DE DILATAÇÃO PLÁSTICA, COM RETÂNGULOS DE 1M, A SUPERFÍCIE DESSA CAMADA DEVERÁ APRESENTAR ACABAMENTO PERFEITO, ALISADO À DESMAMPANADURA DE MADEIRA E ESPONADO, DE MODO A PROPORCIONAR SUPERFÍCIE INTERAMENTE LISA E UNIFORME SEGUNDA DE PINTURA PARA PISO (NOVACOR) NA COR CINZA CLARO.
REVESTIMENTOS	
R1	REVESTIMENTO CERÂMICO INTERNO RETANGULAR DE 33,3X45CM, PEI II, COR BRANCO GELÔ, ACABAMENTO FOSCO E SEM DIFERENÇA DE TONALIDADE ENTRE AS PEÇAS, JUNTAS DE ASSENTAMENTO DE 3MM PARA AS DEMAIS JUNTAS (DESSOLIDARIZAÇÃO E MOVIMENTAÇÃO) OBSERVAR DETALHES EXECUTIVOS DA SECRETARIA. REJUNTE DE PREENCHIMENTO DAS JUNTAS COM BAIXA PERMEABILIDADE, RESISTENTE À FORMAÇÃO DE BOLOR E ALGAS, DA MESMA COR E TONALIDADE QUE A PEÇA ASSENTADA, OU PEÇA COM CARACTERÍSTICAS EQUIVALENTES ÀS DESCRITAS, COM DIMENSÃO LATERAL CORRESPONDENTE AO PISO INTERNO E COM A APROVAÇÃO DA EQUIPE DE ARQUITETOS DO DEPARTAMENTO DE PROJETOS DA DRT/SEDEC, REFERÊNCIA: FORMA FENDI AC, 33,3X45,0CM, ELIANE.
R2	REVESTIMENTO CERÂMICO EXTERNO ATÉ A ALTURA DE 1,23M PARTINDO DA JUNTA DE DESSOLIDARIZAÇÃO COM O PISO, SENDO 10 FLEIRAS COM ALTURA DE 1,03M COM O REVESTIMENTO 10X10CM COR AZUL, 1 FLEIRA DE CERÂMICA 10X10 COR BRANCA E 1 FLEIRA DE CERÂMICA 10X10 COR VERMELHA, SEM DIFERENÇA DE TONALIDADE ENTRE AS PEÇAS E ACABAMENTO ACETINADO, REJUNTE DE PREENCHIMENTO ENTRE AS JUNTAS DE ASSENTAMENTO DE 3MM NA COR DO REVESTIMENTO, COM BAIXA PERMEABILIDADE, RESISTENTE À FORMAÇÃO DE BOLOR E ALGAS, E PRÓPRIO PARA ÁREA EXTERNA, REFERÊNCIA: LINHA LUX LIO 10X10CM ROYAL, NEVE E CRISTAL VERMELHO, CERÂMICA ELIZABETH, PINTURA ACRÍLICA SEMI-BRILHO COR AREIA, 2 DEMÃOS, SOBRE REBOCO PAULISTA COM EMASSAMENTO ACRÍLICO, REFERÊNCIA: AREIA, CATÁLOGO CORAL TINTAS.
R3	PINTURA INTERNA ACRÍLICA SEMI-BRILHO COR AREIA, 2 DEMÃOS, SOBRE REBOCO PAULISTA COM EMASSAMENTO ACRÍLICO, REFERÊNCIA:AREIA, CATÁLOGO CORAL TINTAS.
R4	REVESTIMENTO CERÂMICO INTERNO 10X10 ATÉ A ALTURA DE 1,13M PARTINDO DA JUNTA DE DESSOLIDARIZAÇÃO COM O PISO, SENDO 11 FLEIRAS COM ALTURA DE 1,13M COM O REVESTIMENTO 10X10CM COR CREME, COM PEI III OU IV, SEM DIFERENÇA DE TONALIDADE ENTRE AS PEÇAS E ACABAMENTO ACETINADO, REJUNTE DE PREENCHIMENTO ENTRE AS JUNTAS DE ASSENTAMENTO DE 3MM NA COR DO REVESTIMENTO, COM BAIXA PERMEABILIDADE E RESISTENTE À FORMAÇÃO DE BOLOR E ALGAS, REFERÊNCIA: LINHA LUX LIO 10X10CM CREME, CERÂMICA ELIZABETH, PINTURA ACRÍLICA SEMI-BRILHO COR AREIA, 2 DEMÃOS, SOBRE REBOCO PAULISTA COM EMASSAMENTO ACRÍLICO, REFERÊNCIA: AREIA, CATÁLOGO CORAL TINTAS.
FORRO	
F0	SEM FORRO.
F1	FORRO DE LAMBRIL DE PVC, LARGURA DE 100MM, COR BRANCA.
TELHADO	
ESTRUTURA EM MADEIRA DE LEI, PEÇA SERRADA COM TELHA DE BARRO TIPO PLAN, 30% NA COR NATURAL.	
ESQUADRIAS	
PORTAS	
P2	PORTA COMPLETA (FECHADURA, DOBRADIÇA E ALISAR) COM 01 FOLHA DE MADEIRA DE LEI, APLICAÇÃO DE FUNDO REPARADOR, EMASSADA E PINTADA COM TINTA ESMALTE, COR CINZA CLARO (10%), 2 DEMÃOS, COM SOLEIRA DE GRANITO PRETO.
P4	PORTA COMPLETA (FECHADURA, DOBRADIÇA E ALISAR) COM 01 FOLHA DE MADEIRA DE LEI, COM BARRA DE METAL CROMADO, APLICAÇÃO DE FUNDO REPARADOR, EMASSADA E PINTADA COM TINTA ESMALTE, COR CINZA CLARO (10%), 2 DEMÃOS, COM SOLEIRA DE GRANITO PRETO.
P5	PORTA DE ALUMÍNIO NATURAL, COM VENEZIANA NÃO VENTILADA 1x= 1,80m, 1 FOLHA, AFASTADA 15cm DO PISO
BALANCINS	
B4	2,80 X 0,50 2,00 - ESQUADRIA DE CORRER EM VIDRO TEMPERADO DE 6mm, 4 FOLHAS (2 FIXAS) E PEITORIL DE GRANITO PRETO
B5	2,40 X 0,50 2,00 - ESQUADRIA DE CORRER EM VIDRO TEMPERADO DE 6mm, 4 FOLHAS (2 FIXAS) E PEITORIL DE GRANITO PRETO
B6	2,00 X 0,50 2,00 - ESQUADRIA DE CORRER EM VIDRO TEMPERADO DE 6mm, 4 FOLHAS (2 FIXAS) E PEITORIL DE GRANITO PRETO
B7	1,00 X 0,50 2,00 - ESQUADRIA DE CORRER EM VIDRO TEMPERADO DE 6mm, 2 FOLHAS (2 FIXAS) E PEITORIL DE GRANITO PRETO
B8	0,60 X 0,50 2,00 - ESQUADRIA EM VIDRO TEMPERADO LISO INCOLOR 6mm, TIPO MAXIMAR 1 FOLHA, E PEITORIL DE GRANITO PRETO
EX	Ø 40cm - EXAUSTOR
JANELA METALICA DE ENROLAR	
JM	ESQUADRIA EM FERRO, tipo de enrolar, 1 folha, com peitoril de granito preto.
GRADES	
G01	GRADE DE FERRO 5/8" COM PINTURA ANTI-CORROSIVA, NA COR BRANCA
PILARES INTERNOS E PAREDES	
O ACABAMENTO DOS PILARES INTERNOS DE CONCRETO SERÁ ALINHADO AO ACABAMENTO DAS PAREDES CORRESPONDENTES.	
BACIAS SANITÁRIAS E LAVATÓRIOS - W.C. FEM E W.C. MASC.	
BACIAS SANITÁRIAS EM CERÂMICA VITRIFICADA NA COR BRANCA COM CAIXA ACOPADA, LAVATÓRIOS COM PARAFUSO SEM COLUNA, CUBA OVAL DE EMBUTIR, BANCADAS EM GRANITO PRETO, TORNEIRAS E SIFÕES EM METAL CROMADO.	
BACIA SANITÁRIA E LAVATÓRIO - W.C. PcD	
BACIA SANITÁRIA EM CERÂMICA VITRIFICADA NA COR BRANCA COM VÁLVULA DE DESCARGA, LAVATÓRIOS COM PARAFUSO SEM COLUNA, TORNEIRAS E SIFÕES EM METAL CROMADO, BARRAS DE APOIO EM METAL CROMADO.	
OBSERVAÇÕES GERAIS	
OBS1:	PILAR DA PASSARELA COBERTA EM CONCRETO ARMADO CIRCULAR, PINTADO COM TINTA ACRÍLICA SEMI-BRILHO, COR AREIA (REFERÊNCIA: AREIA, CATÁLOGO CORAL TINTAS) 2 DEMÃOS, SOBRE MASSA ACRÍLICA.
OBS2:	TELHA DE BARRO TIPO PLAN

RESPONSÁVEL TÉCNICO:

ARQ[®] MARUZA BAPTISTA -CAU:28510-2/PA

Secretaria de Estado de Educação

GOVERNO DO PARA

CONSTRUÇÃO E REFORMA

ESTABELECIMENTO: E. E.E. ENS. MEDIO E ENS. FUND. PRES. TANCREDO NEVES

ENDEREÇO: AVENIDA PERIMETRAL SUL, S/Nº - PLACAS/PA

URUBATE

PROJETO ARQUITETÔNICO - RECREIO COBERTO

DESCRIÇÃO DA PRONALHA:

- PLANTA BAIXA

- PLANTA DE COBERTURA

DATA:

JANEIRO/2018

ESCALA:

INDICADA

DESENVOLVIMENTO:

SHIRLEY CARVALHO

Nº DA PRONALHA:




ARQ

08

VERSÃO:

00

DESCRIÇÃO DA VERSÃO:

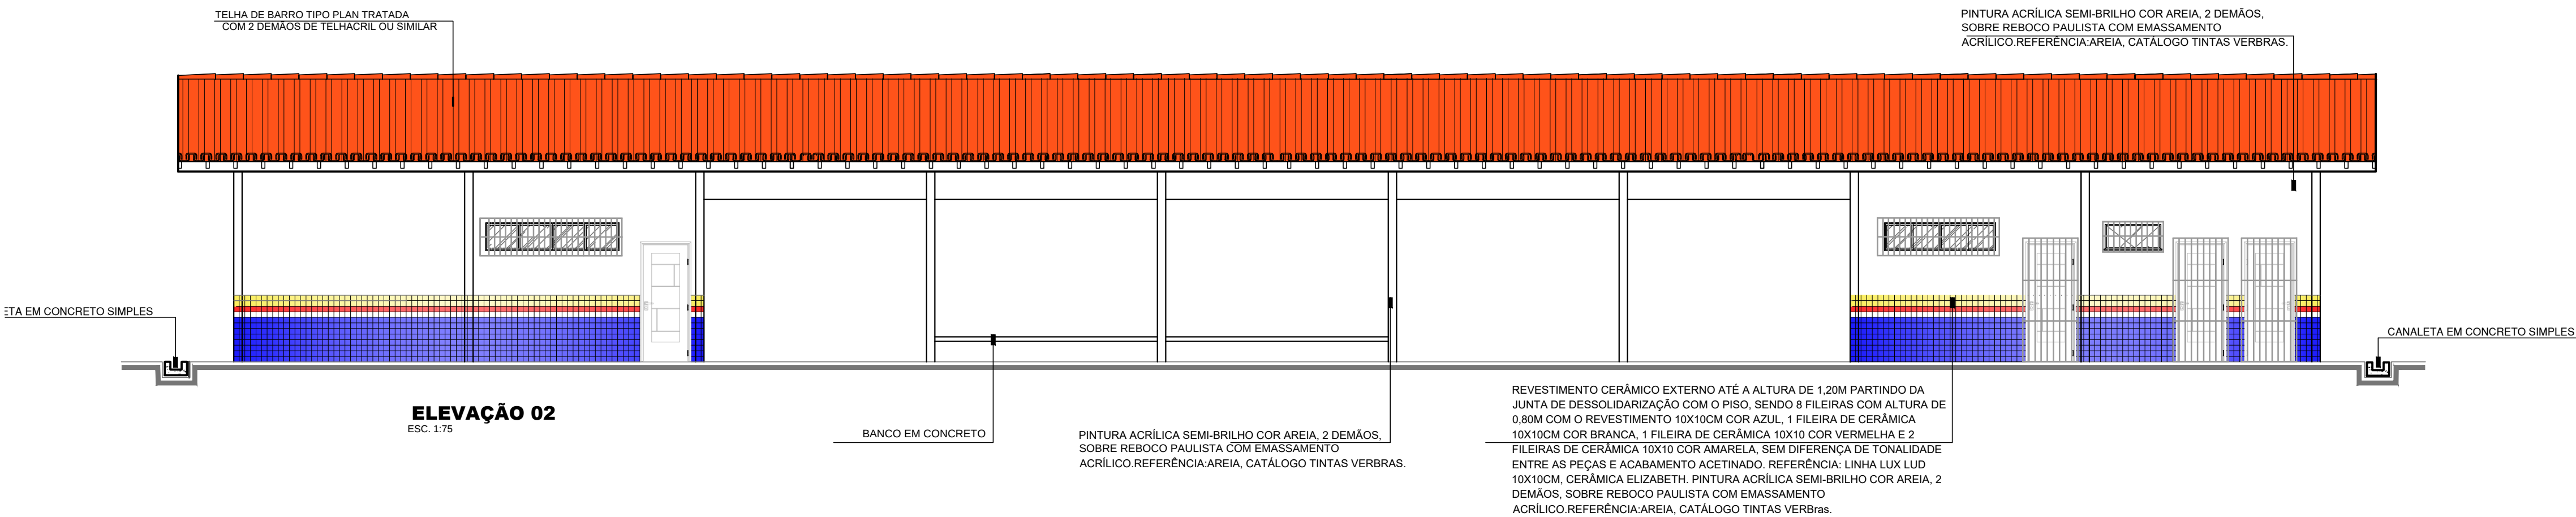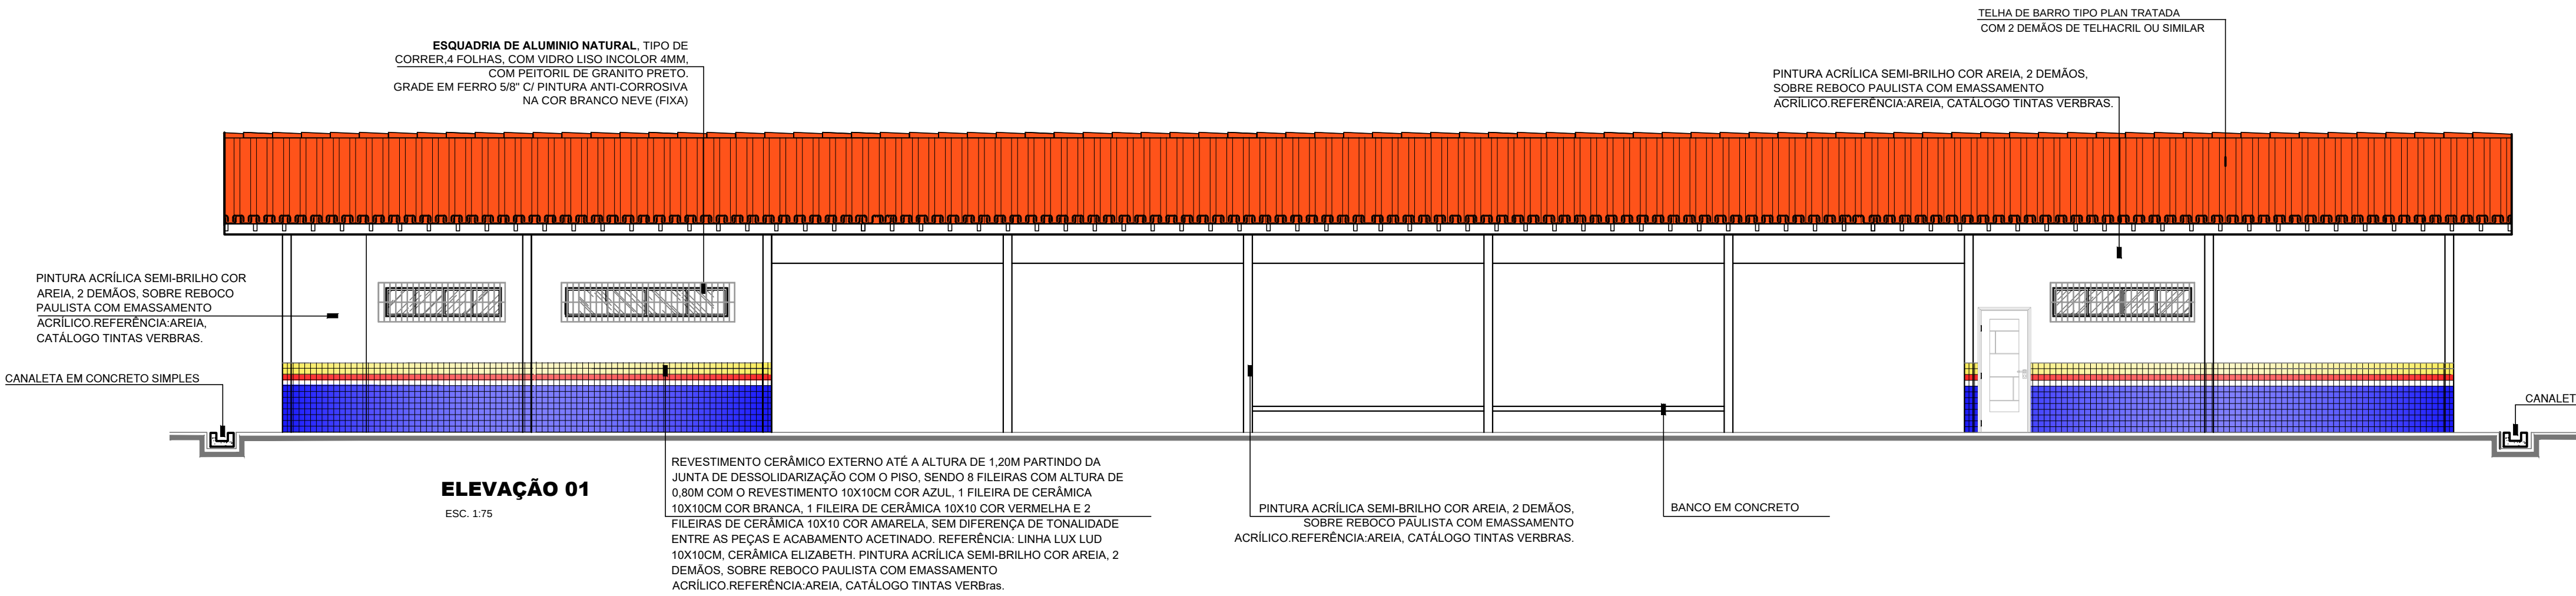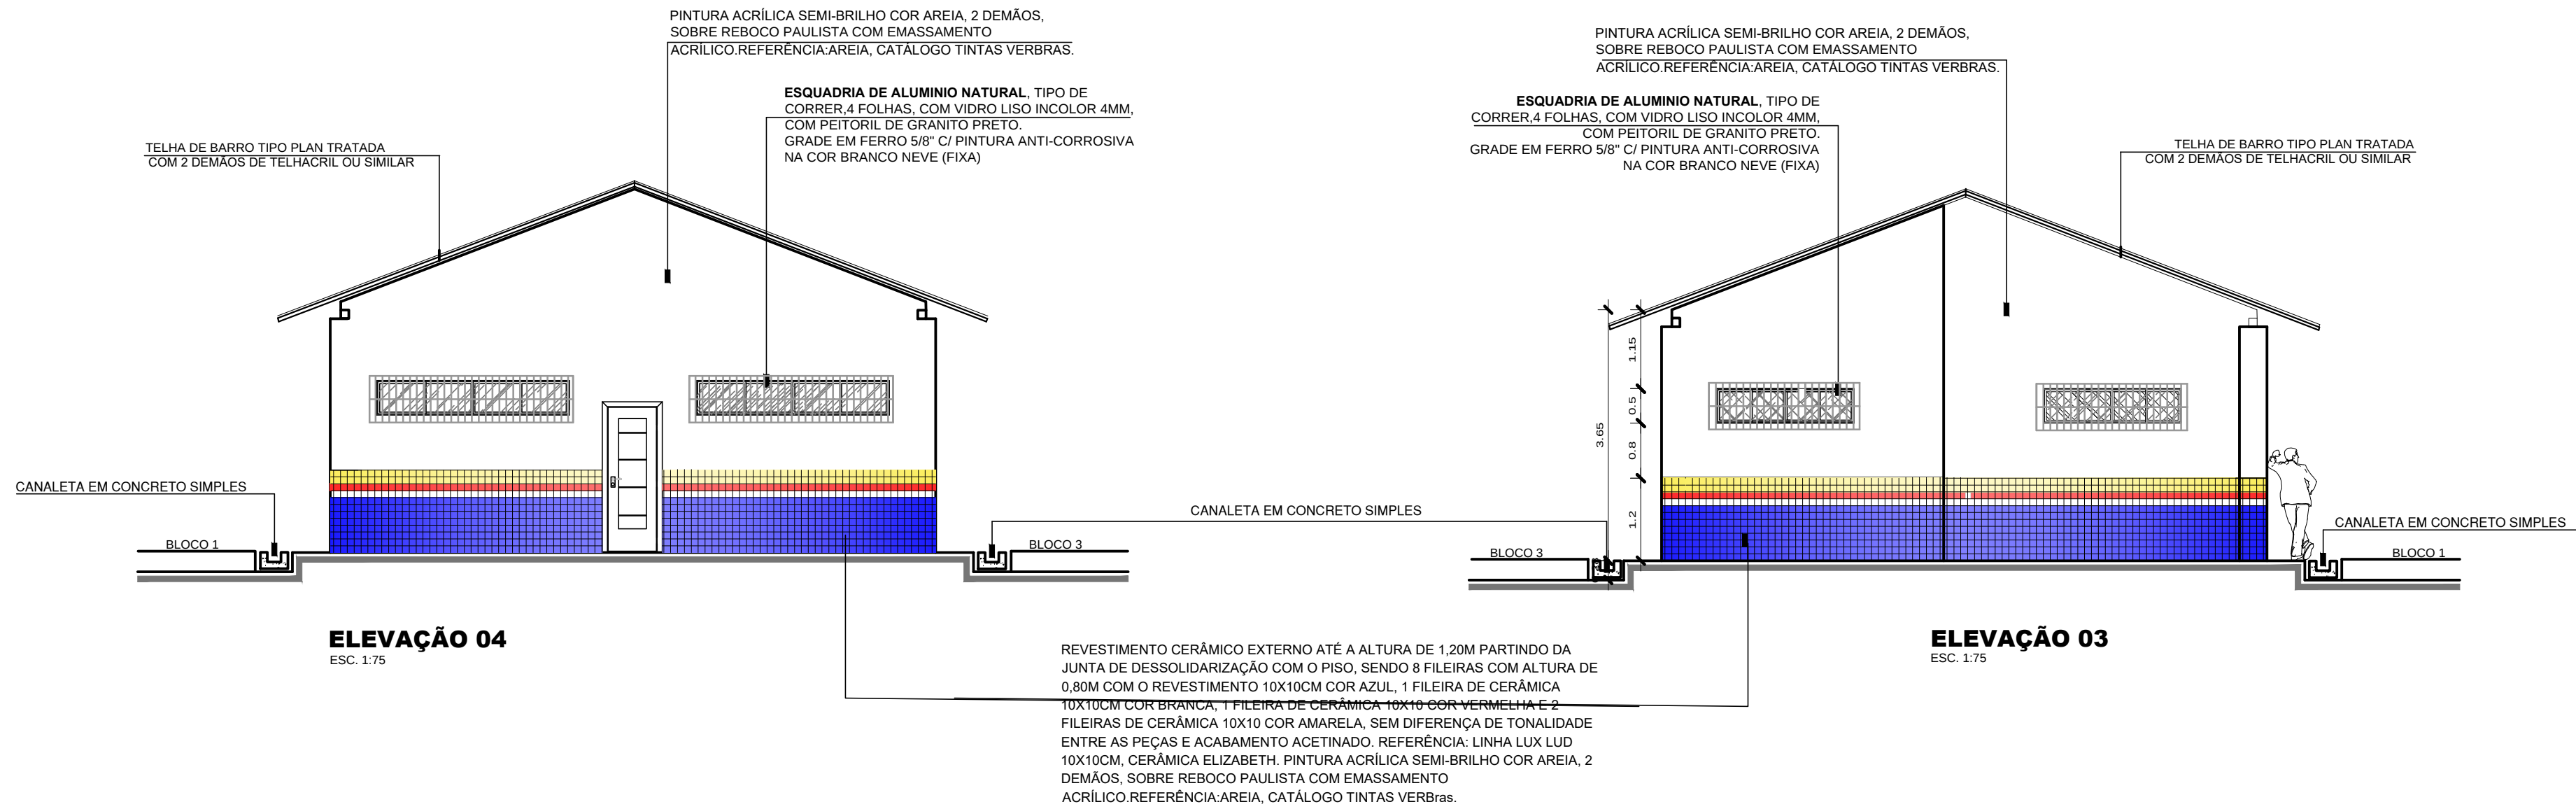

ESPECIFICAÇÕES

PISOS

P1	PISO CERÂMICO QUADRADO DE 33,5X33,5CM, PEI IV, COEFICIENTE DE ATRITO 24, ACABAMENTO FOSCO, COR BRANCO GELO E SEM DIFERENÇA DE TONALIDADE ENTRE AS PEÇAS, JUNTAS DE ASSENTAMENTO DE 3MM. PARA AS DEMAIS JUNTAS (DESSOLIDARIZAÇÃO E MOVIMENTAÇÃO) OBSERVAR DETALHES EXECUTIVOS DA SECRETARIA. REJUNTE DAS JUNTAS DE PREENCHIMENTO COM BAIXA PERMEABILIDADE, RESISTENTE À FORMAÇÃO DE BOLOR E ALGAS, DA MESMA COR E TONALIDADE QUE A PEÇA CERÂMICA DO PISO, OU PEÇA COM CARACTERÍSTICAS EQUIVALENTES ÀS DESCRITAS, COM DIMENSÃO LATERAL CORRESPONDENTE AO REVESTIMENTO CERÂMICO INTERNO E COM A APROVAÇÃO DA EQUIPE DE ARQUITETOS DO DEPARTAMENTO DE PROJETOS DA ARTESIDUC. REFERÊNCIA: CARO PLUS GRAY, 33,5X33,5CM, ELIANE.
P2	PISO DE ALTA RESISTÊNCIA , TIPO KORODUR, DISTRIBUÍDOS EM PLACAS DE 100 X 100 CM, COM JUNTA PLÁSTICA DE 27X3MM, COR CINZA, COM ACABAMENTO POLIDO E RESINADO.
P3	PISO CIMENTADO LISO COM JUNTAS DE DILATAÇÃO PLÁSTICA, COM RETÂNGULOS DE 1M, A SUPERFÍCIE DESSA CAMADA DEVERÁ APRESENTAR ACABAMENTO PERFEITO, ALISADO A DESMPCIONDEIRA DE MADEIRA E ESPONJADO, DE MODO A PROPORCIONAR SUPERFÍCIE INTEIRAMENTE LISA E UNIFORME, SEGUNDA DE PINTURA PARA PISO (NOVACOR) NA COR CINZA CLARO.

REVESTIMENTOS

R1	REVESTIMENTO CERÂMICO INTERNO RETANGULAR DE 33,5X45CM, PEI III, COR BRANCO GELO, ACABAMENTO FOSCO E SEM DIFERENÇA DE TONALIDADE ENTRE AS PEÇAS, JUNTAS DE ASSENTAMENTO DE 3MM PARA AS DEMAIS JUNTAS (DESSOLIDARIZAÇÃO E MOVIMENTAÇÃO) OBSERVAR DETALHES EXECUTIVOS DA SECRETARIA. REJUNTE DE PREENCHIMENTO DAS JUNTAS COM BAIXA PERMEABILIDADE, RESISTENTE À FORMAÇÃO DE BOLOR E ALGAS, DA MESMA COR E TONALIDADE QUE A PEÇA ASSENTADA, OU PEÇA COM CARACTERÍSTICAS EQUIVALENTES ÀS DESCRITAS, COM DIMENSÃO LATERAL CORRESPONDENTE AO PISO INTERNO E COM A APROVAÇÃO DA EQUIPE DE ARQUITETOS DO DEPARTAMENTO DE PROJETOS DA ARTESIDUC. REFERÊNCIA: FORMA FENDI AC, 33,5X45CM, ELIANE.
R2	REVESTIMENTO CERÂMICO EXTERNO ATÉ A ALTURA DE 1,20M PARTINDO DA JUNTA DE DESSOLIDARIZAÇÃO COM O PISO, SENDO 10 FILEIRAS COM ALTURA DE 1,20M COM O REVESTIMENTO 10X10CM COR AZUL, 1 FILEIRA DE CERÂMICA 10X10 COR BRANCA E 1 FILEIRA DE CERÂMICA 10X10 COR VERMELHA, SEM DIFERENÇA DE TONALIDADE ENTRE AS PEÇAS E ACABAMENTO ACETINADO. REJUNTE DE PREENCHIMENTO ENTRE AS JUNTAS DE ASSENTAMENTO DE 3MM NA COR DO REVESTIMENTO, COM BAIXA PERMEABILIDADE, RESISTENTE À FORMAÇÃO DE BOLOR E ALGAS, E PRÓPRIO PARA ÁREA EXTERNA. REFERÊNCIA: LINHA LUX LUD 10X10CM ROYAL, NEVE E CRISTAL VERMELHO, CERÂMICA ELIZABETH. PINTURA ACRÍLICA SEMI-BRILHO COR AREIA, 2 DEMÃO, SOBRE REBOCO PAULISTA COM EMASSAMENTO ACRÍLICO. REFERÊNCIA: AREIA, CATÁLOGO CORAL TINTAS.
R3	PINTURA INTERNA ACRÍLICA SEMI-BRILHO COR AREIA, 2 DEMÃO, SOBRE REBOCO PAULISTA COM EMASSAMENTO ACRÍLICO. REFERÊNCIA: AREIA, CATÁLOGO CORAL TINTAS.
R4	REVESTIMENTO CERÂMICO INTERNO 10x10 ATÉ A ALTURA DE 1,13M PARTINDO DA JUNTA DE DESSOLIDARIZAÇÃO COM O PISO, SENDO 11 FILEIRAS COM ALTURA DE 1,13M COM O REVESTIMENTO 10X10CM COR CREME, COM PEI III OU IV, SEM DIFERENÇA DE TONALIDADE ENTRE AS PEÇAS E ACABAMENTO ACETINADO. REJUNTE DE PREENCHIMENTO ENTRE AS JUNTAS DE ASSENTAMENTO DE 3MM NA COR DO REVESTIMENTO, COM BAIXA PERMEABILIDADE E RESISTENTE À FORMAÇÃO DE BOLOR E ALGAS. REFERÊNCIA: LINHA LUX LUD 10X10CM CREME, CERÂMICA ELIZABETH. PINTURA ACRÍLICA SEMI-BRILHO COR AREIA, 2 DEMÃO, SOBRE REBOCO PAULISTA COM EMASSAMENTO ACRÍLICO. REFERÊNCIA: AREIA, CATÁLOGO CORAL TINTAS.

FORRO

F0	SEM FORRO.
F1	FORRO DE LAMBRIL DE PVC, LARGURA DE 100MM, COR BRANCA.

TELHADO

ESTRUTURA EM MADEIRA DE LEI, PEÇA SERRADA COM TELHA DE BARRO TIPO PLAN, 30% NA COR NATURAL.

ESQUADRIAS

PORTAS

P2	0,80 X 2,10	PORTA COMPLETA (FECHADURA, DOBRADIÇA E ALISAR) COM 01 FOLHA DE MADEIRA DE LEI, APLICAÇÃO DE FUNDO REPARADOR, EMASSADA E PINTADA COM TINTA ESMALTE, COR CINZA CLARO (10%), 2 DEMÃO, COM SOLEIRA DE GRANITO PRETO.
P4	0,90 X 2,10	PORTA COMPLETA (FECHADURA, DOBRADIÇA E ALISAR) COM 01 FOLHA DE MADEIRA DE LEI, COM BARRA DE METAL CROMADO, APLICAÇÃO DE FUNDO REPARADOR, EMASSADA E PINTADA COM TINTA ESMALTE, COR CINZA CLARO (10%), 2 DEMÃO, COM SOLEIRA DE GRANITO PRETO.
P5	0,60 X 1,80	PORTA DE ALUMÍNIO NATURAL COM VENEZIANA NÃO VENTILADA 1= 1,80m, 1 FOLHA, AFASTADA 15cm DO PISO

BALANCINS

B4	$\frac{2,80 \times 0,50}{2,00}$	- ESQUADRIA DE CORRER EM VIDRO TEMPERADO DE 6mm, 4 FOLHAS (2 FIXAS) E PEITORIL DE GRANITO PRETO
B5	$\frac{2,40 \times 0,50}{2,00}$	- ESQUADRIA DE CORRER EM VIDRO TEMPERADO DE 6mm, 4 FOLHAS (2 FIXAS) E PEITORIL DE GRANITO PRETO
B6	$\frac{2,00 \times 0,50}{2,00}$	- ESQUADRIA DE CORRER EM VIDRO TEMPERADO DE 6mm, 4 FOLHAS (2 FIXAS) E PEITORIL DE GRANITO PRETO
B7	$\frac{1,00 \times 0,50}{2,00}$	- ESQUADRIA DE CORRER EM VIDRO TEMPERADO DE 6mm, 2 FOLHAS (2 FIXAS) E PEITORIL DE GRANITO PRETO
B8	$\frac{0,60 \times 0,50}{2,00}$	- ESQUADRIA EM VIDRO TEMPERADO LISO INCOLOR 6mm, TIPO MAXIM-AR 1 FOLHA E PEITORIL DE GRANITO PRETO
EX	Ø 40cm	- EXAUSTOR

JANELA METÁLICA DE ENROLAR

JM	ESQUADRIA EM FERRO , tipo de enrolar, 1 folha, com peitoril de granito preto.
----	--

GRADES

G01	GRADE DE FERRO 5/8" COM PINTURA ANTI-CORROSIVA, NA COR BRANCA
-----	---

PILARES INTERNOS E PAREDES

O ACABAMENTO DOS PILARES INTERNOS DE CONCRETO SERÁ ALINHADO AO ACABAMENTO DAS PAREDES CORRESPONDENTES.

BACIAS SANITÁRIAS E LAVATÓRIOS - W.C. FEM E W.C. MASC.

BACIAS SANITÁRIAS EM CERÂMICA VITRIFICADA NA COR BRANCA COM CAIXA ACORADA, LAVATÓRIOS COM PARAFUSO SEM COLUNA, CUBA OVAL DE EMBUTIR, BANCADAS EM GRANITO PRETO, TORNEIRAS E SIFÕES EM METAL CROMADO.


BACIA SANITÁRIA E LAVATÓRIO - W.C. PcD

BACIA SANITÁRIA EM CERÂMICA VITRIFICADA NA COR BRANCA COM VÁLVULA DE DESCARGA, LAVATÓRIOS COM PARAFUSO SEM COLUNA, TORNEIRAS E SIFÕES EM METAL CROMADO, BARRAS DE APOIO EM METAL CROMADO.

OBSERVAÇÕES GERAIS


OBS1:	PILAR DA PASSARELA COBERTA EM CONCRETO ARMADO CIRCULAR, PINTADO COM TINTA ACRÍLICA SEMI-BRILHO, COR AREIA (REFERÊNCIA: AREIA, CATÁLOGO CORAL TINTAS) 2 DEMÃO, SOBRE MASSA ACRÍLICA.
OBS2:	TELHA DE BARRO TIPO PLAN

RESPONSÁVEL TÉCNICO:			
ARQª MARUZA BAPTISTA -CAU:28510-2/PA			
Secretaria de Estado de Educação 			
CONSTRUÇÃO E REFORMA			
ESTABELECIMENTO: E. E.E. ENS. MEDIO E ENS. FUND. PRES. TANCREDO NEVES			
ENDEREÇO: AVENIDA PERIMETRAL SUL, S/Nº - PLACAS/PA		URUBATE	
PROJETO ARQUITETÔNICO - RECREIO COBERTO			
DESCRIÇÃO DA PRONTO:	- ELEVAÇÕES	DATA: JANEIRO/2018 ESCALA: INDICADA DESENVOLVIMENTO: SHIRLEY CARVALHO	Nº DA PRONTO: ARQ 09
VERSÃO: 00	DESCRIÇÃO DA VERSÃO:		

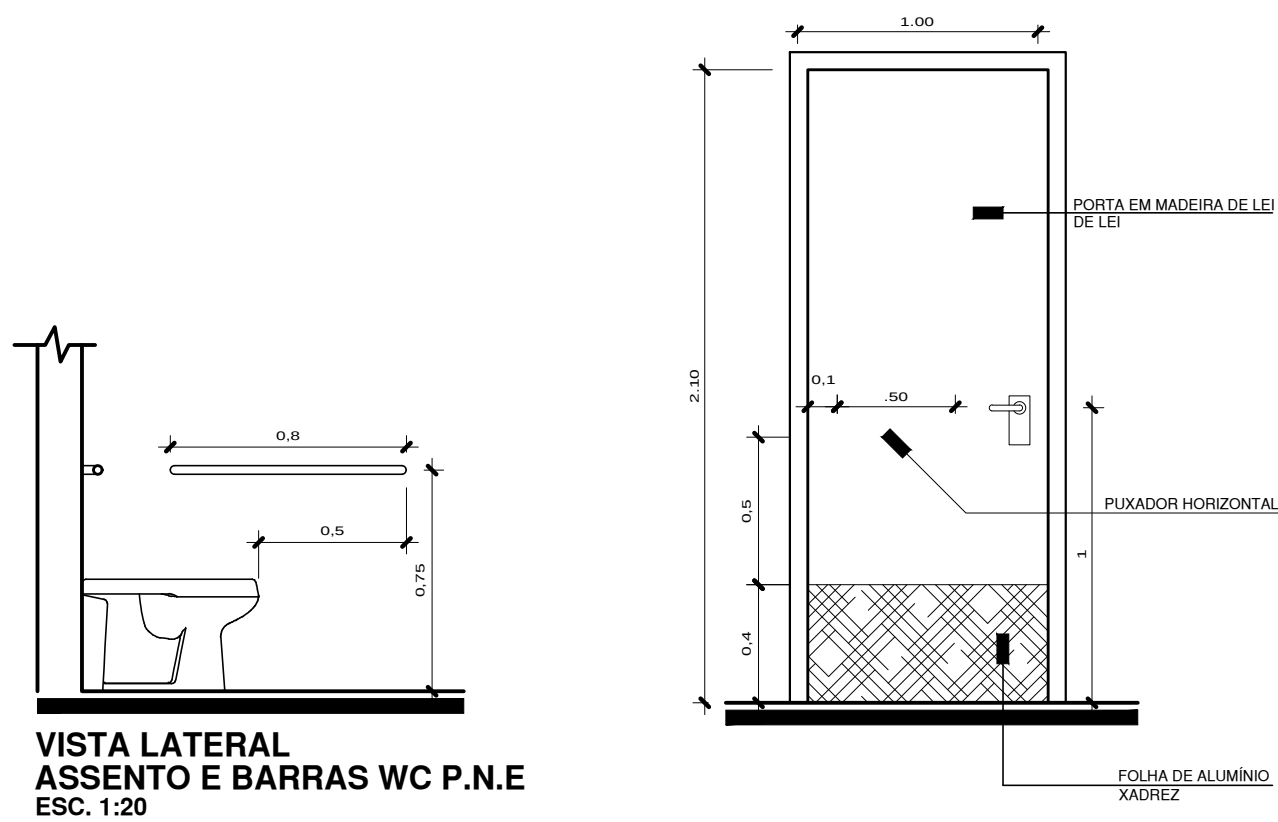


VISTA LATERAL
ASSENTO E BARRAS WC P.N.E
ESC. 1:20

DET 01 - DETALHE PORTAS WC P.N.E
ESC. 1:20

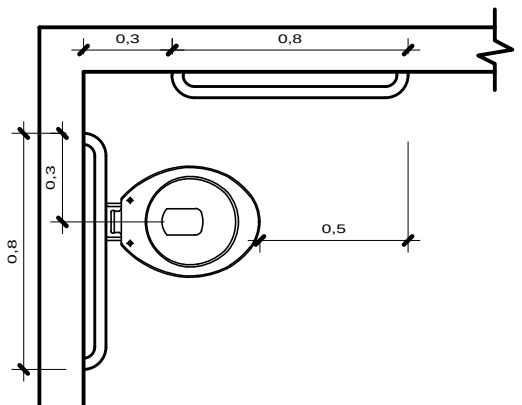


VISTA SUPERIOR
ASSENTO E BARRAS WC P.N.E
ESC. 1:20

VISTA FRONTAL
ASSENTO E BARRAS WC P.N.E
ESC. 1:20

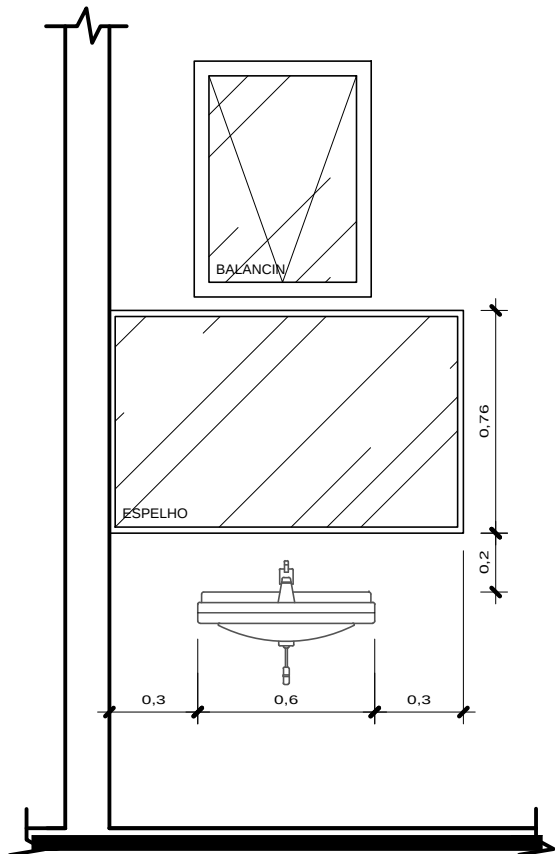


VISTA FRONTAL
PIA WC P.N.E
ESC. 1:20

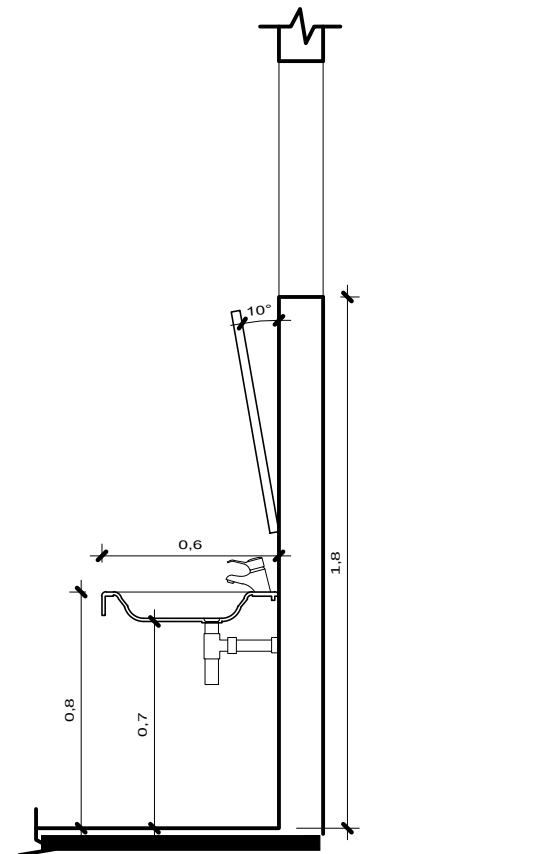

VISTA LATERAL
PIA WC P.N.E
ESC. 1:20


BARRAS DE APOIO
VISTA SUPERIOR
ESC. 1:5

BARRAS DE APOIO
VISTA SUPERIOR
ESC. 1:5

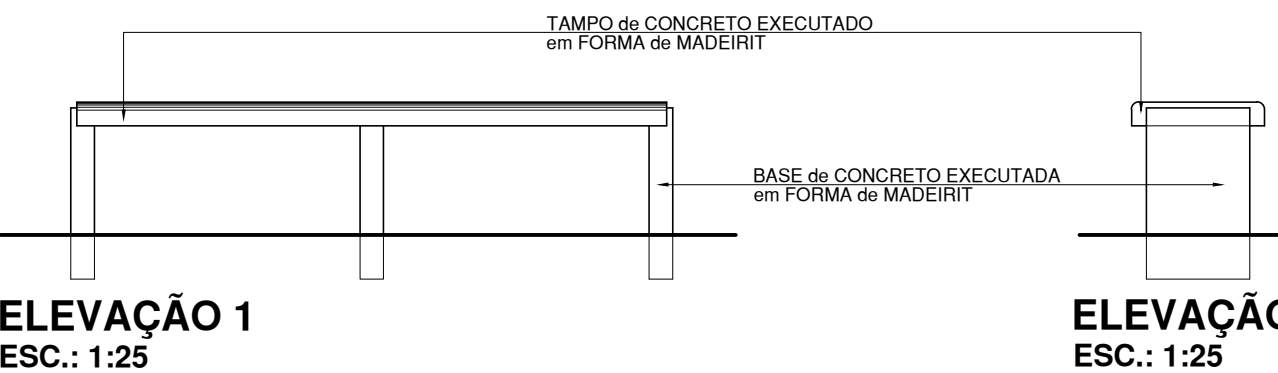


ELEVÇÃO 1
ESC.: 1:25


ELEVÇÃO 2
ESC.: 1:25

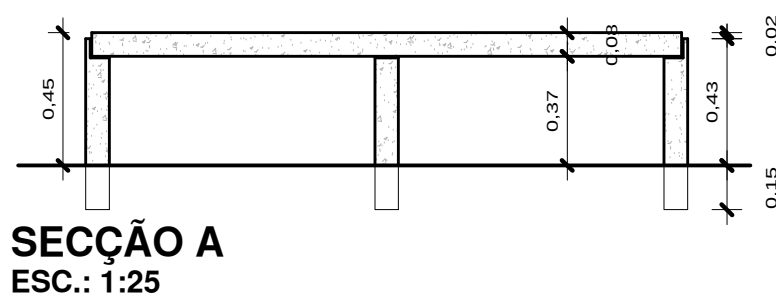

SECÇÃO A
ESC.: 1:25

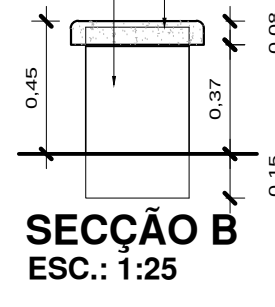

SECÇÃO B
ESC.: 1:25

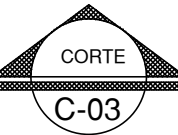

DETALHE 01 - BANCO EM CONCRETO
PLANTA BAIXA
ESC.: 1:25




ELEVÇÃO
01




SECÇÃO
B

REVESTIMENTO CERÂMICO INTERNO RETANGULAR DE 33,5X45CM, PEI III, COR BRANCO GELO, ACABAMENTO FOSCO E SEM DIFERENÇA DE TONALIDADE ENTRE AS PEÇAS, JUNTAS DE ASSENTAMENTO DE 3MM, PARA AS DEMAIS JUNTAS (DESSOLIDARIZAÇÃO E MOVIMENTAÇÃO) OBSERVAR DETALHES EXECUTIVOS DA SECRETARIA. REJUNTE DE PREENCHIMENTO DAS JUNTAS COM BAIXA PERMEABILIDADE, RESISTENTE À FORMAÇÃO DE BOLOR E ALGAS, DA MESMA COR E TONALIDADE QUE A PEÇA ASSENTADA, OU PEÇA COM CARACTERÍSTICAS EQUIVALENTES AS DESCRITAS, COM DIMENSÃO LATERAL CORRESPONDENTE AO PISO INTERNO E COM A APROVAÇÃO DA EQUIPE DE ARQUITETOS DO DEPARTAMENTO DE PROJETOS DA DRTVISEDUC. REFERÊNCIA: FORMA FENDI AC, 33,5X45,0CM, ELIANE.


REVESTIMENTO CERÂMICO INTERNO RETANGULAR DE 33,5X45CM, PEI III, COR BRANCO GELO, ACABAMENTO FOSCO E SEM DIFERENÇA DE TONALIDADE ENTRE AS PEÇAS, JUNTAS DE ASSENTAMENTO DE 3MM, PARA AS DEMAIS JUNTAS (DESSOLIDARIZAÇÃO E MOVIMENTAÇÃO) OBSERVAR DETALHES EXECUTIVOS DA SECRETARIA. REJUNTE DE PREENCHIMENTO DAS JUNTAS COM BAIXA PERMEABILIDADE, RESISTENTE À FORMAÇÃO DE BOLOR E ALGAS, DA MESMA COR E TONALIDADE QUE A PEÇA ASSENTADA, OU PEÇA COM CARACTERÍSTICAS EQUIVALENTES AS DESCRITAS, COM DIMENSÃO LATERAL CORRESPONDENTE AO PISO INTERNO E COM A APROVAÇÃO DA EQUIPE DE ARQUITETOS DO DEPARTAMENTO DE PROJETOS DA DRTVISEDUC. REFERÊNCIA: FORMA FENDI AC, 33,5X45,0CM, ELIANE.

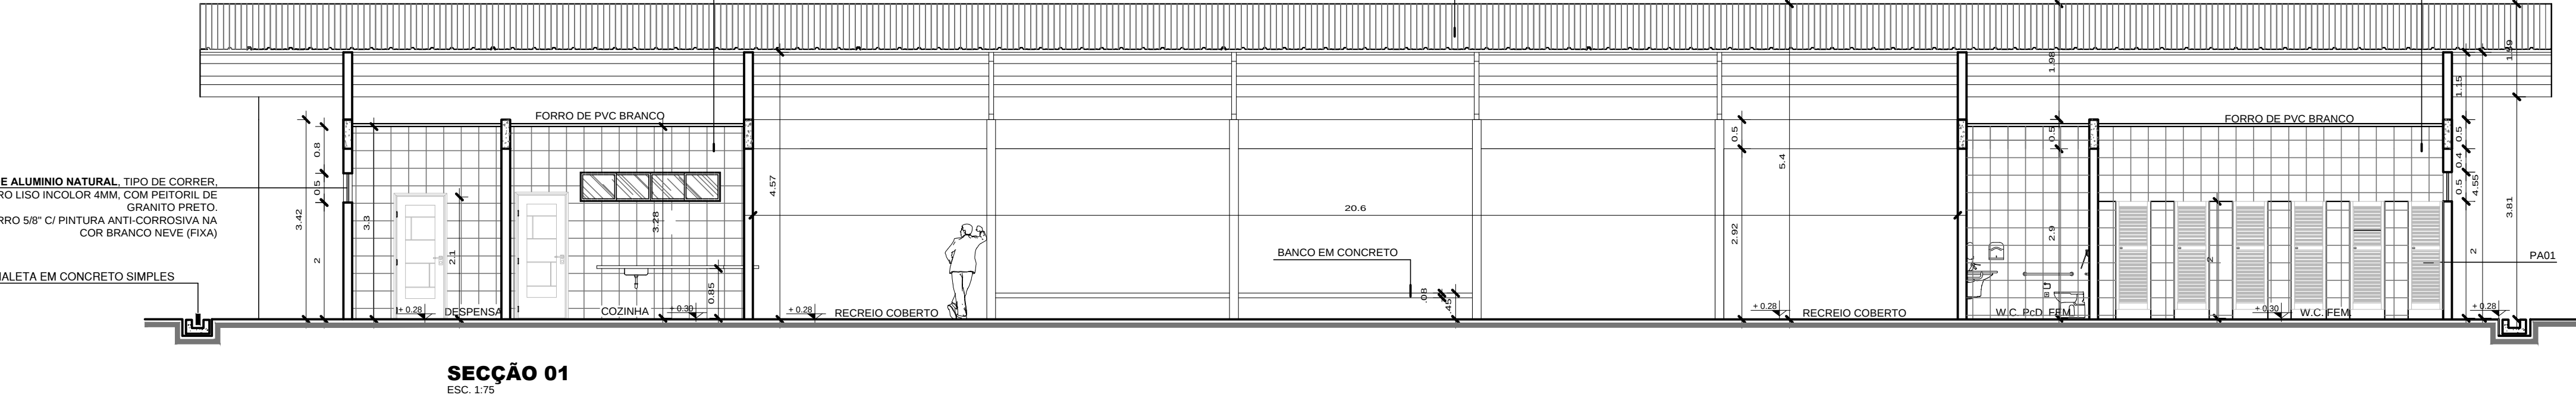

SECÇÃO 01
ESC. 1:75

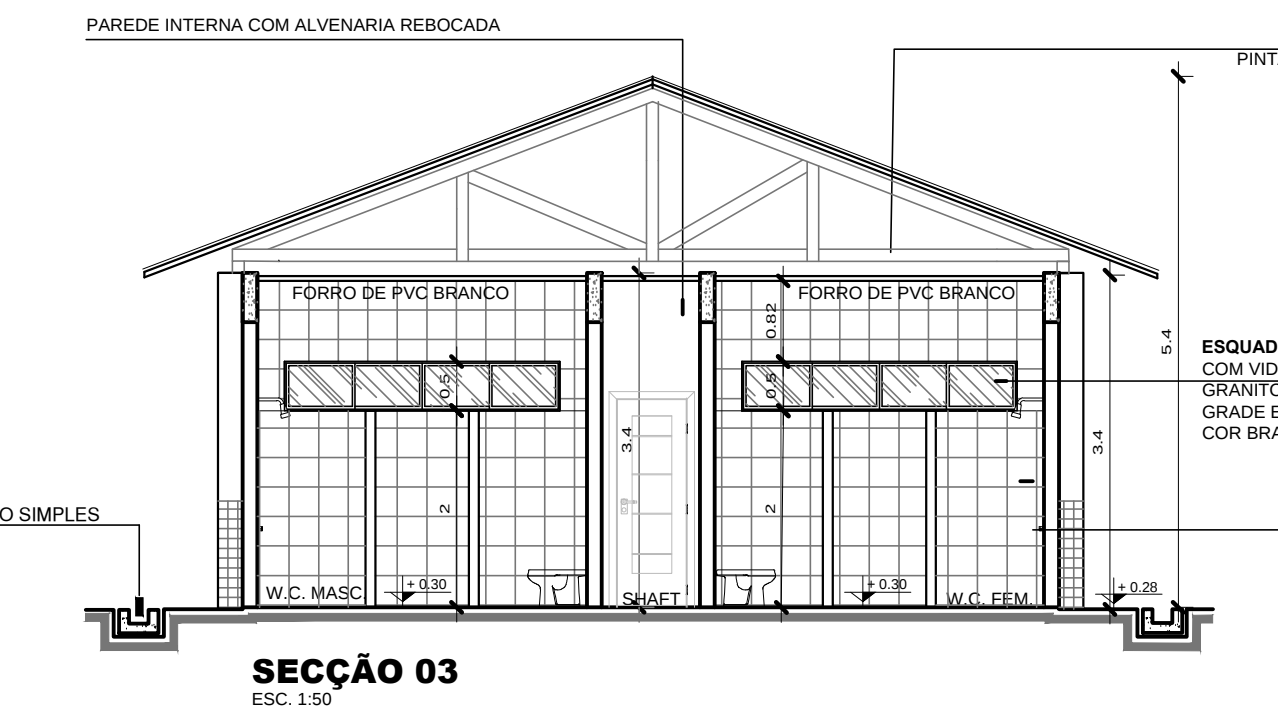

SECÇÃO 03
ESC. 1:50

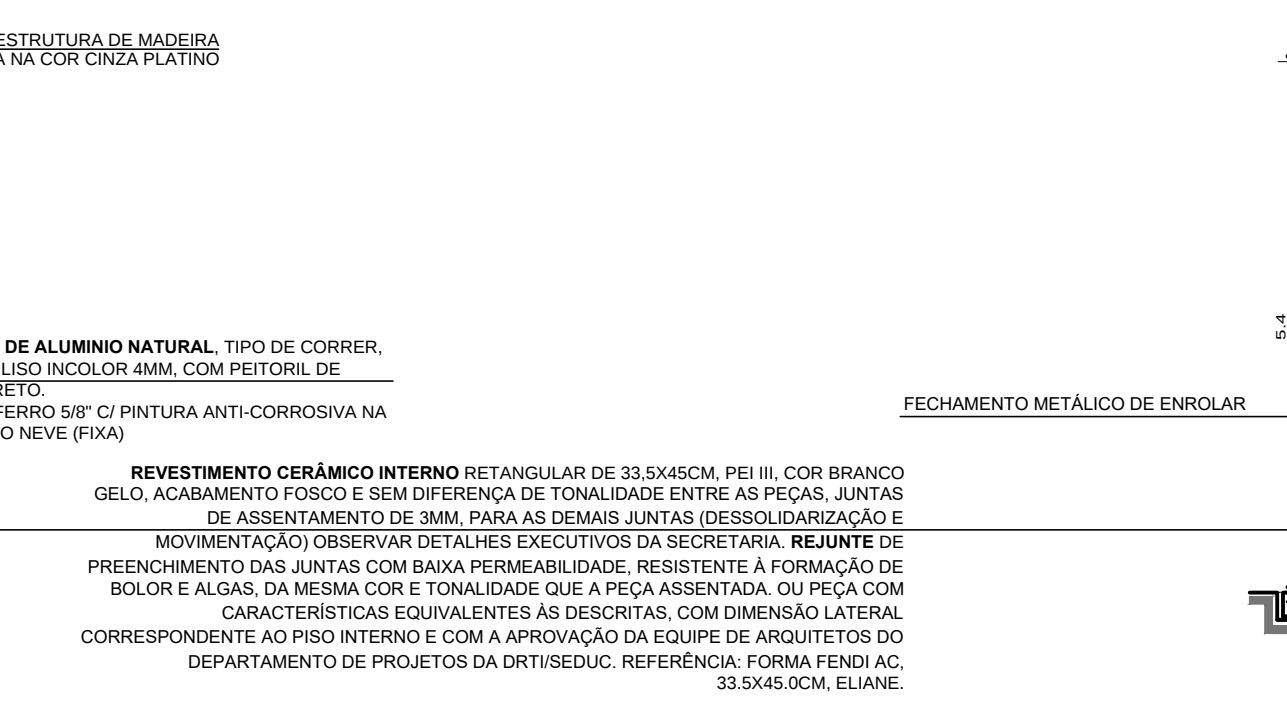

SECÇÃO 02
ESC. 1:50

Todas as barras de apoio utilizadas em sanitários e vestiários devem suportar a resistência a um esforço mínimo de 1,5 kN em qualquer sentido, ter diâmetro entre 3 cm e 4,5 cm, e estar firmemente fixadas em paredes ou divisórias a uma distância mínima destas de 4 cm da face interna da barra. Suas extremidades devem estar fixadas ou justapostas nas paredes ou ter desenvolvimento contínuo até o ponto de fixação com formato recurvado. Quando necessários, os suportes intermediários de fixação devem estar sob a área de empunhadura, garantindo a continuidade de deslocamento das mãos. O comprimento e a altura de fixação são determinados em função de sua utilização. Quando executadas em material metálico, as barras de apoio e seus elementos de fixação e instalação devem ser de material resistente à corrosão, e com aderência, conforme ABNT NBR 10263 e ABNT NBR 11003.

ESPECIFICAÇÕES

PISOS

P1	PISO CERÂMICO QUADRADO DE 33,5X33,5CM, PEI IV, COEFICIENTE DE ATRITO 24, ACABAMENTO FOSCO, COR BRANCO GELO E SEM DIFERENÇA DE TONALIDADE ENTRE AS PEÇAS, JUNTAS DE ASSENTAMENTO DE 3MM, PARA AS DEMAIS JUNTAS (DESSOLIDARIZAÇÃO E MOVIMENTAÇÃO) REJUNTE DAS JUNTAS DE PREENCHIMENTO COM BAIXA PERMEABILIDADE, RESISTENTE À FORMAÇÃO DE BOLOR E ALGAS, DA MESMA COR E TONALIDADE QUE A PEÇA CERÂMICA DO PISO, OU PEÇA COM CARACTERÍSTICAS EQUIVALENTES AS DESCRITAS, COM DIMENSÃO LATERAL CORRESPONDENTE AO REVESTIMENTO CERÂMICO INTERNO E COM A APROVAÇÃO DA EQUIPE DE ARQUITETOS DO DEPARTAMENTO DE PROJETOS DA DRTVISEDUC. REFERÊNCIA: CARO PLUS GRAY, 33,5X33,5CM, ELIANE.
P2	PISO DE ALTA RESISTÊNCIA, TIPO KOROSUR, DISTRIBUÍDOS EM PLACAS DE 100 X 100 CM, COM JUNTA PLÁSTICA DE 27X3MM, COR CINZA, COM ACABAMENTO POLIDO E RESINADO.
P3	PISO CIMENTADO LISO COM JUNTAS DE DILATAÇÃO PLÁSTICA, COM RETÂNGULOS DE 1M, A SUPERFÍCIE DESSA CAMADA DEVERÁ APRESENTAR ACABAMENTO PERFEITO, ALISADO A DESMPELHADERA DE MADEIRA E ESPONADO, DE MODO A PROPORCIONAR SUPERFÍCIE INTEIRAMENTE LISA E UNIFORME, SEGUNDA DE PINTURA PARA PISO (NOVACOR) NA COR CINZA CLARO.

REVESTIMENTOS

R1	REVESTIMENTO CERÂMICO INTERNO RETANGULAR DE 33,5X45CM, PEI III, COR BRANCO GELO, ACABAMENTO FOSCO E SEM DIFERENÇA DE TONALIDADE ENTRE AS PEÇAS, JUNTAS DE ASSENTAMENTO DE 3MM, PARA AS DEMAIS JUNTAS (DESSOLIDARIZAÇÃO E MOVIMENTAÇÃO) OBSERVAR DETALHES EXECUTIVOS DA SECRETARIA. REJUNTE DE PREENCHIMENTO DAS JUNTAS COM BAIXA PERMEABILIDADE, RESISTENTE À FORMAÇÃO DE BOLOR E ALGAS, DA MESMA COR E TONALIDADE QUE A PEÇA ASSENTADA, OU PEÇA COM CARACTERÍSTICAS EQUIVALENTES AS DESCRITAS, COM DIMENSÃO LATERAL CORRESPONDENTE AO PISO INTERNO E COM A APROVAÇÃO DA EQUIPE DE ARQUITETOS DO DEPARTAMENTO DE PROJETOS DA DRTVISEDUC. REFERÊNCIA: FORMA FENDI AC, 33,5X45,0CM, ELIANE.
R2	REVESTIMENTO CERÂMICO EXTERNO ATÉ A ALTURA DE 1,23M PARTINDO DA JUNTA DE DESSOLIDARIZAÇÃO COM O PISO, SENDO 10 FILEIRAS COM ALTURA DE 1,13M COM O REVESTIMENTO 10X10CM COR AZUL, 1 FILEIRA DE CERÂMICA 10X10 COR BRANCA E 1 FILEIRA DE CERÂMICA 10X10 COR VERMELHA, SEM DIFERENÇA DE TONALIDADE ENTRE AS PEÇAS E ACABAMENTO ACETINADO. REJUNTE DE PREENCHIMENTO ENTRE AS JUNTAS DE ASSENTAMENTO DE 3MM NA COR DO REVESTIMENTO, COM BAIXA PERMEABILIDADE, RESISTENTE À FORMAÇÃO DE BOLOR E ALGAS, E PRÓPRIO PARA ÁREA EXTERNA. REFERÊNCIA: LINHA LUX LUD 10X10CM ROYAL, NEVE E CRISTAL VERMELHO, CERÂMICA ELIZABETH. PINTURA ACRILICA SEM-BRILHO COR AREIA, 2 DEMÃO, SOBRE REBOCO PAULISTA COM EMASSAMENTO ACRILICO. REFERÊNCIA: AREIA, CATALOGO CORAL TINTAS.
R3	PINTURA INTERNA ACRILICA SEM-BRILHO COR AREIA, 2 DEMÃO, SOBRE REBOCO PAULISTA COM EMASSAMENTO ACRILICO. REFERÊNCIA:AREIA, CATALOGO CORAL TINTAS.
R4	REVESTIMENTO CERÂMICO INTERNO 10X10 ATÉ A ALTURA DE 1,13M PARTINDO JUNTA DE DESSOLIDARIZAÇÃO COM O PISO, SENDO 11 FILEIRAS COM ALTURA DE 1,13M COM O REVESTIMENTO 10X10CM COR CREME, COM PEI III OU IV, SEM DIFERENÇA DE TONALIDADE ENTRE AS PEÇAS E ACABAMENTO ACETINADO. REJUNTE DE PREENCHIMENTO ENTRE AS JUNTAS DE ASSENTAMENTO DE 3MM NA COR DO REVESTIMENTO, COM BAIXA PERMEABILIDADE E RESISTENTE À FORMAÇÃO DE BOLOR E ALGAS. REFERÊNCIA: LINHA LUX LUD 10X10CMCREME, CERÂMICA ELIZABETH. PINTURA ACRILICA SEM-BRILHO COR AREIA, 2 DEMÃO, SOBRE REBOCO PAULISTA COM EMASSAMENTO ACRILICO. REFERÊNCIA: AREIA, CATALOGO CORAL TINTAS.

FORRO

F0	SEM FORRO.
F1	FORRO DE LAMBRIL DE PVC, LARGURA DE 100MM, COR BRANCA.

TELHADO

ESTRUTURA EM MADEIRA DE LEI, PEÇA SERRADA COM TELHA DE BARRO TIPO PLAN, 30% NA COR NATURAL.

ESQUADRIAS

PORTAS

P2	0,90 X 2,10	PORTA COMPLETA (FECHADURA, DOBRADIÇA E ALISAR) COM 01 FOLHA DE MADEIRA DE LEI, APLICAÇÃO DE FUNDO REPARADOR, EMASSADA E PINTADA COM TINTA ESMALTE, COR CINZA CLARO (10%), 2 DEMÃO, COM SOLEIRA DE GRANITO PRETO.
P4	0,90 X 2,10	PORTA COMPLETA (FECHADURA, DOBRADIÇA E ALISAR) COM 01 FOLHA DE MADEIRA DE LEI, COM BARRA DE METAL CROMADO, APLICAÇÃO DE FUNDO REPARADOR, EMASSADA E PINTADA COM TINTA ESMALTE, COR CINZA CLARO (10%), 2 DEMÃO, COM SOLEIRA DE GRANITO PRETO.
P5	0,60 X 1,80	PORTA DE ALUMÍNIO NATURAL COM VENEZIANA NÃO VENTILADA 1x= 1,80m, 1 FOLHA, AFASTADA 15cm DO PISO

BALANCINS

B4	2,80 X 0,50 2,00	-ESQUADRIA DE CORRER EM VIDRO TEMPERADO DE 6mm, 4 FOLHAS (2 FIXAS) E PEITORIL DE GRANITO PRETO
B5	2,80 X 0,50 2,00	-ESQUADRIA DE CORRER EM VIDRO TEMPERADO DE 6mm, 4 FOLHAS (2 FIXAS) E PEITORIL DE GRANITO PRETO
B6	2,80 X 0,50 2,00	-ESQUADRIA DE CORRER EM VIDRO TEMPERADO DE 6mm, 4 FOLHAS (2 FIXAS) E PEITORIL DE GRANITO PRETO
B7	1,00 X 0,50 2,00	-ESQUADRIA DE CORRER EM VIDRO TEMPERADO DE 6mm, 2 FOLHAS (2 FIXAS) E PEITORIL DE GRANITO PRETO
B8	0,60 X 0,50 2,00	-ESQUADRIA EM VIDRO TEMPERADO LISO INCOLOR 6mm, TIPO MAXIM-AR 1 FOLHA E PEITORIL DE GRANITO PRETO
EX	Ø 40cm	-EXAUSTOR

JANELA METALICA DE ENROLAR

JM	ESQUADRIA EM FERRO, tipo de enrolar, 1 folha, com peitoril de granito preto.
----	--

GRADES

G01	GRADE DE FERRO 5/8" COM PINTURA ANTI-CORROSIVA NA COR BRANCA
-----	--

PILARES INTERNOS E PAREDES

O ACABAMENTO DOS PILARES INTERNOS DE CONCRETO SERÁ ALINHADO AO ACABAMENTO DAS PAREDES CORRESPONDENTES.

BACIAS SANITÁRIAS E LAVATÓRIOS - W.C. FEM E W.C. MASC.

BACIAS SANITÁRIAS EM CERÂMICA VITRIFICADA NA COR BRANCA COM CANA ACORADA, LAVATÓRIOS COM PARAFUSO SEM COLUNA, CUBA OVAL DE EMBUTIR, BANCADAS EM GRANITO PRETO, TORNEIRAS E SIFÕES EM METAL CROMADO.

BACIA SANITÁRIA E LAVATÓRIO - W.C. PcD


BACIA SANITÁRIA EM CERÂMICA VITRIFICADA NA COR BRANCA COM VÁLVULA DE DESCARGA, LAVATÓRIOS COM PARAFUSO SEM COLUNA, TORNEIRAS E SIFÕES EM METAL CROMADO, BARRAS DE APOIO EM METAL CROMADO.

OBSERVAÇÕES GERAIS


OBS1: PILAR DA PASSARELA COBERTA EM CONCRETO ARMADO CIRCULAR, PINTADO COM TINTA ACRILICA SEMI-BRILHO, COR AREIA (REFERÊNCIA: AREIA, CATALOGO CORAL TINTAS) 2 DEMÃO, SOBRE MASSA ACRILICA.

OBS2: TELHA DE BARRO TIPO PLAN


RESPONSÁVEL TÉCNICO:			
ARQª MARUZA BAPTISTA -CAU:28510-2/PA			
Secretaria de Estado de Educação			GOVERNO DO PARÁ
CONSTRUÇÃO E REFORMA			
ESTABELECIMENTO: E. E.E. ENS. MEDIO E ENS. FUND. PRES. TANCREDO NEVES			
ENDEREÇO: AVENIDA PERIMETRAL SUL, S/Nº - PLACAS/PA			URUBATE
PROJETO ARQUITETÔNICO - RECREIO COBERTO			
DESCRIÇÃO DA PRONALHA: - CORTES - DETALHE BANCO EM CONCRETO		DATA: JANEIRO/2018	Nº DA PRONALHA: ARQ 10
		ESCALA: INDICADA	
		DESENVOLVIMENTO: SHIRLEY CARVALHO	
VERSÃO: 00	DESCRIÇÃO DA VERSÃO:		

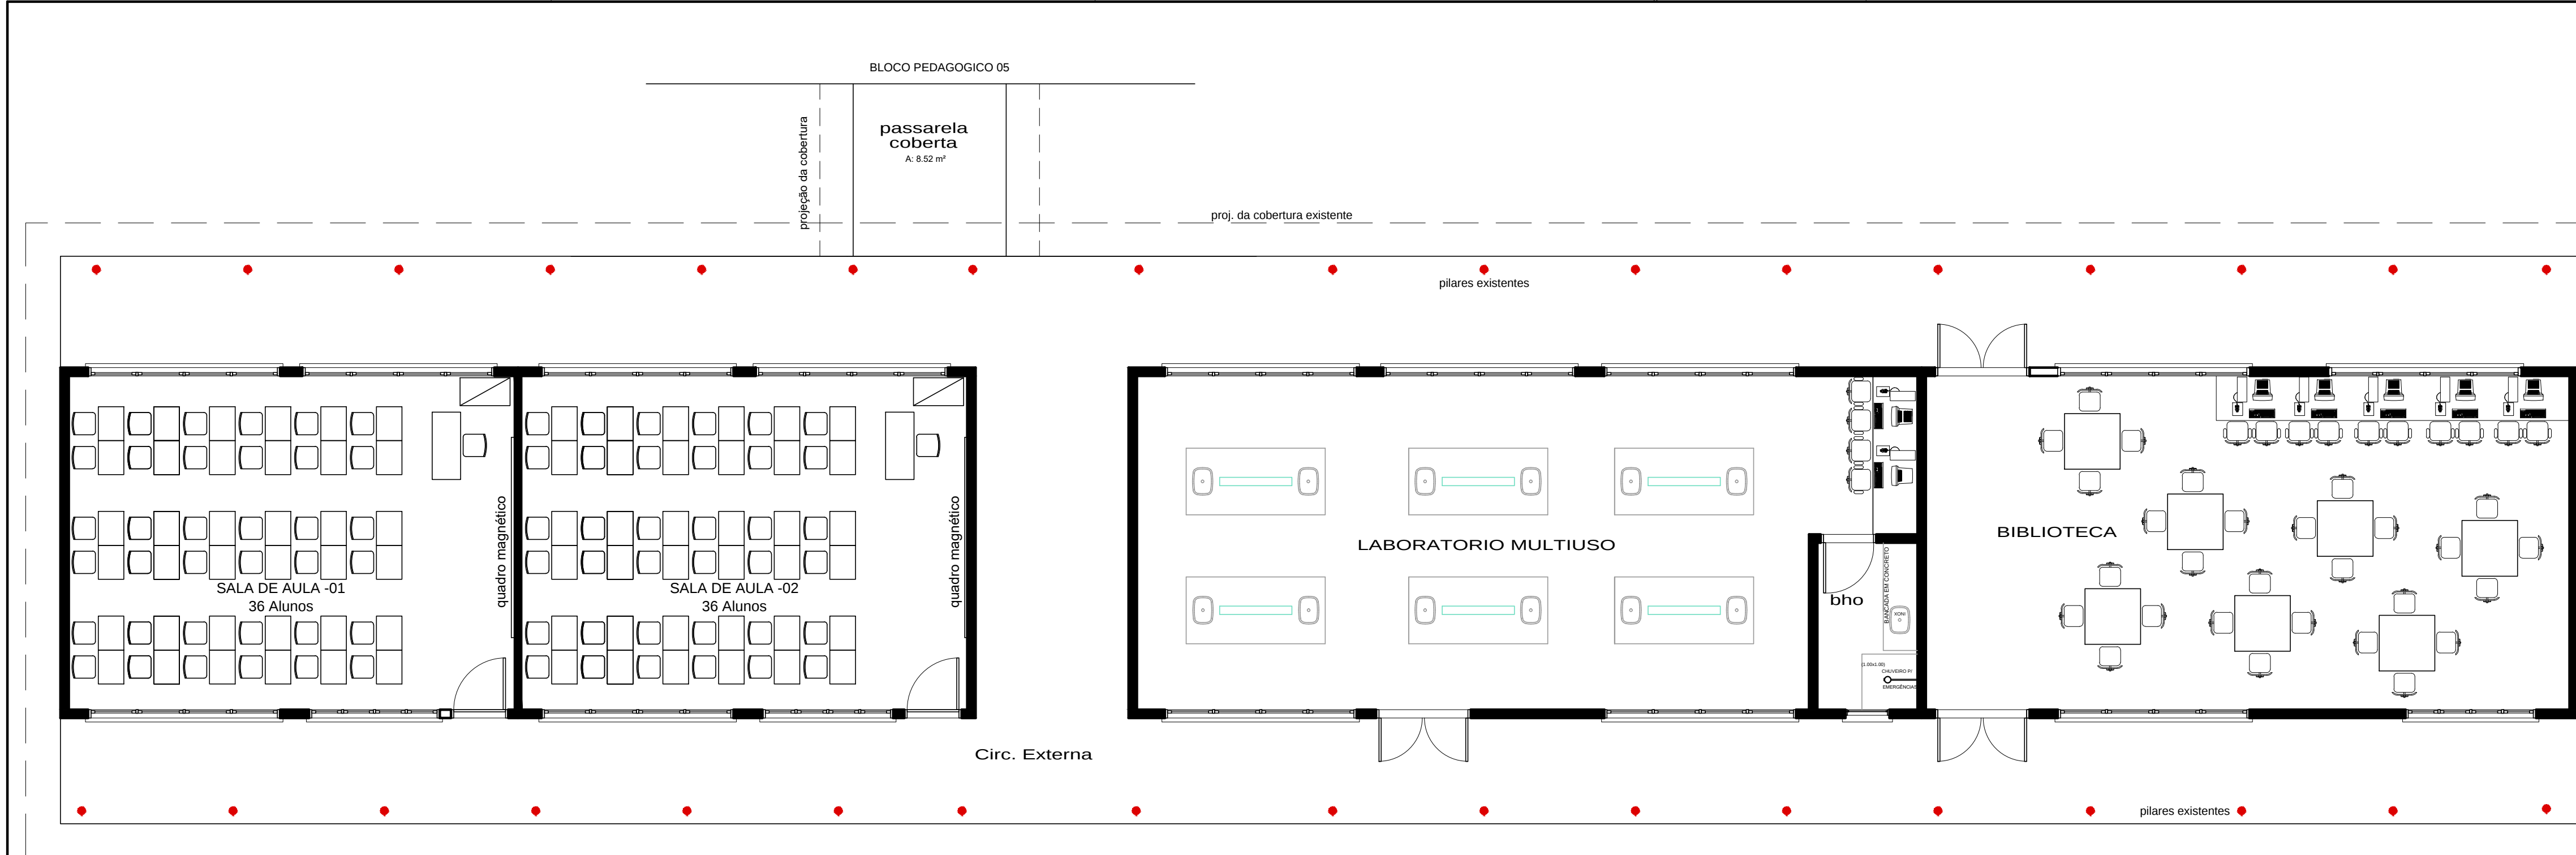

Lay Out
Escala 1/75

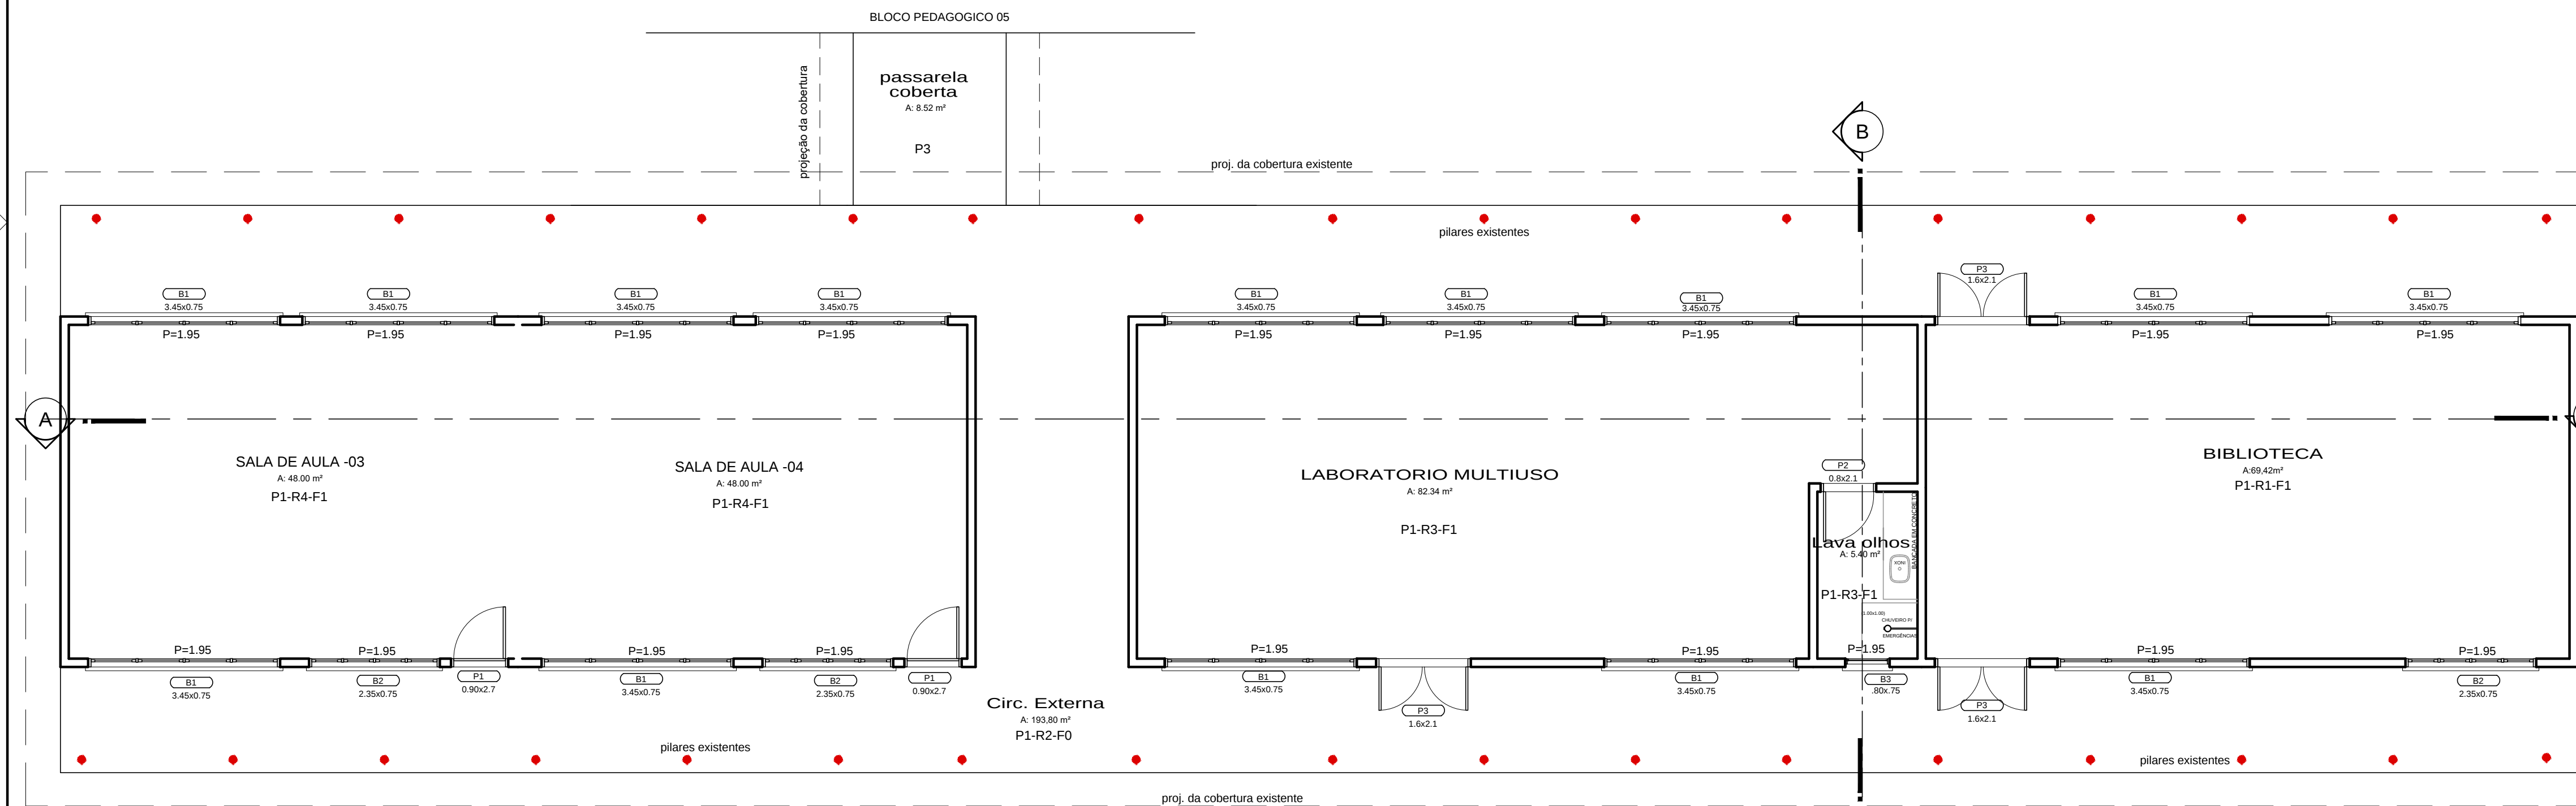

Planta Baixa
Escala 1/75

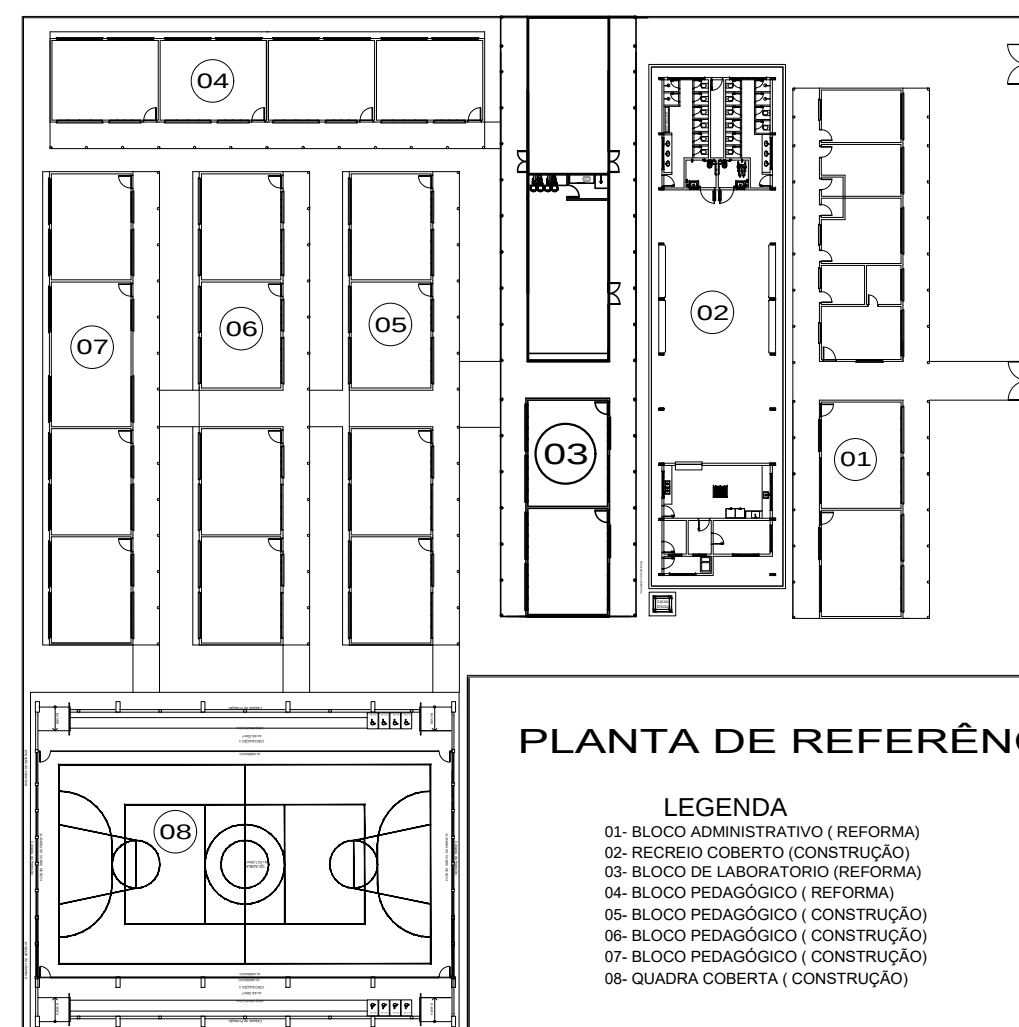

PLANTA DE REFERÊNCIA

ESPECIFICAÇÕES

PISOS

P1	PISO DE ALTA RESISTÊNCIA , TIPO KORODUR, DISTRIBUÍDOS EM PLACAS DE 100 X 100 CM, COM JUNTA PLÁSTICA DE 27X3MM, COR CINZA, COM ACABAMENTO POLIDO E RESINADO.
P2	PISO CERÂMICO QUADRADO DE 33,5X33,5CM, PEI IV, COEFICIENTE DE ATRITO 24, ACABAMENTO FOSCO, COR BRANCO GELO E SEM DIFERENÇA DE TONALIDADE ENTRE AS PEÇAS, JUNTAS DE ASSENTAMENTO DE 3MM PARA AS DEMAS JUNTAS (DESSOLIDARIZAÇÃO E MOVIMENTAÇÃO) OBSERVAR DETALHES EXECUTIVOS DA SECRETARIA. REJUNTE DAS JUNTAS DE PREENCHIMENTO COM BAIXA PERMEABILIDADE, RESISTENTE À FORMAÇÃO DE BOLHAS E ALGAS, DA MESMA COR E TONALIDADE QUE A PEÇA CERÂMICA DO PISO, OU PEÇA COM CARACTERÍSTICAS EQUIVALENTES ÀS DESCRITAS, COM DIMENSÃO LATERAL CORRESPONDENTE AO REVESTIMENTO CERÂMICO INTERNO E COM A APROVAÇÃO DA EQUIPE DE ARQUITETOS DO DEPARTAMENTO DE PROJETOS DA DRT/SEJUC. REFERÊNCIA: CARGO PLUS GRAY - 33,5X33,5CM, ELIANE.
P3	PISO CIMENTADO LISO COM JUNTAS DE DILATAÇÃO PLÁSTICA, COM RETÂNGULOS DE 1M. A SUPERFÍCIE DESSA CAMADA DEVERÁ APRESENTAR ACABAMENTO PERFEITO, ALISADO À DESMAMPARADEIRA DE MADEIRA E ESPONADO, DE MODO A PROPORCIONAR SUPERFÍCIE INTERAMENTE LISA E UNIFORME SEGUNDA DE PINTURA PARA PISO (NOVACOR) NA COR CINZA CLARO.

REVESTIMENTOS

R1	REVESTIMENTO CERÂMICO INTERNO RETANGULAR DE 33,5X45CM, PEI II, COR BRANCO GELO, ACABAMENTO FOSCO E SEM DIFERENÇA DE TONALIDADE ENTRE AS PEÇAS, JUNTAS DE ASSENTAMENTO DE 3MM PARA AS DEMAS JUNTAS (DESSOLIDARIZAÇÃO E MOVIMENTAÇÃO) OBSERVAR DETALHES EXECUTIVOS DA SECRETARIA. REJUNTE DE PREENCHIMENTO DAS JUNTAS COM BAIXA PERMEABILIDADE, RESISTENTE À FORMAÇÃO DE BOLHAS E ALGAS, DA MESMA COR E TONALIDADE QUE A PEÇA ASSENTADA, OU PEÇA COM CARACTERÍSTICAS EQUIVALENTES ÀS DESCRITAS, COM DIMENSÃO LATERAL CORRESPONDENTE AO PISO INTERNO E COM A APROVAÇÃO DA EQUIPE DE ARQUITETOS DO DEPARTAMENTO DE PROJETOS DA DRT/SEJUC. REFERÊNCIA: FORMA FENDI AC, 33,5X45,0CM, ELIANE.
R2	REVESTIMENTO CERÂMICO EXTERNO ATÉ A ALTURA DE 1,23M PARTINDO DA JUNTA DE DESSOLIDARIZAÇÃO COM O PISO, SENDO 10 FLEIRAS COM ALTURA DE 1,03M COM O REVESTIMENTO 10X10CM COR AZUL, 1 FLEIRA DE CERÂMICA 10X10 COR BRANCA E 1 FLEIRA DE CERÂMICA 10X10 COR VERMELHA, SEM DIFERENÇA DE TONALIDADE ENTRE AS PEÇAS E ACABAMENTO ACETINADO. REJUNTE DE PREENCHIMENTO ENTRE AS JUNTAS DE ASSENTAMENTO DE 3MM NA COR DO REVESTIMENTO, COM BAIXA PERMEABILIDADE, RESISTENTE À FORMAÇÃO DE BOLHAS E ALGAS, E PRÓPRIO PARA ÁREA EXTERNA. REFERÊNCIA: LINHA LUX LUG 10X10CM ROYAL, NEVE E CRISTAL VERMELHO, CERÂMICA ELIZABETH. PINTURA ACRÍLICA SEM-BRILHO COR AREIA, 2 DEMÃOS, SOBRE REBOCO PAULISTA COM EMASSAMENTO ACRÍLICO. REFERÊNCIA: AREIA, CATÁLOGO CORAL TINTAS.
R3	PINTURA ACRÍLICA SEM-BRILHO COR AREIA, 2 DEMÃOS, SOBRE REBOCO PAULISTA COM EMASSAMENTO ACRÍLICO. REFERÊNCIA: AREIA, CATÁLOGO CORAL TINTAS.
R4	REVESTIMENTO CERÂMICO INTERNO 10x10 ATÉ A ALTURA DE 1,13M PARTINDO DA JUNTA DE DESSOLIDARIZAÇÃO COM O PISO, SENDO 11 FLEIRAS COM ALTURA DE 1,13M COM O REVESTIMENTO 10X10CM COR CREME, COM PEI III OU IV, SEM DIFERENÇA DE TONALIDADE ENTRE AS PEÇAS E ACABAMENTO ACETINADO. REJUNTE DE PREENCHIMENTO ENTRE AS JUNTAS DE ASSENTAMENTO DE 3MM NA COR DO REVESTIMENTO, COM BAIXA PERMEABILIDADE E RESISTENTE À FORMAÇÃO DE BOLHAS E ALGAS. REFERÊNCIA: LINHA LUX LUG 10X10CM CREME, CERÂMICA ELIZABETH. PINTURA ACRÍLICA SEM-BRILHO COR AREIA, 2 DEMÃOS, SOBRE REBOCO PAULISTA COM EMASSAMENTO ACRÍLICO. REFERÊNCIA: AREIA, CATÁLOGO CORAL TINTAS.

FORRO

F0	SEM FORRO .
F1	FORRO DE LAMBRIL DE PVC, LARGURA DE 100MM, COR BRANCA, FIXADO COM BARROTEAMENTO METÁLICO NA ESTRUTURA METÁLICA DO TELHADO.
F2	LAJE EMASSADA E PINTADA COM TINTA PVA NA COR BRANCO NEVE.

TELHADO

ESTRUTURA EM MADEIRA DE LEI PEÇA SERRADA COM TELHA DE BARRO TIPO PLAN, 30% NA COR NATURAL.

ESQUADRIAS

PORTAS

P1	0,90 X 2,70	- FOLHA DE 2,10 DA PORTA EM MADEIRA DE LEI COMPLETA (FECHADURA, DOBRADILHA, CAIXILHO E ALISAR), C/ VISOR DE VIDRO LISO INCOLOR 4MM, COM APLICAÇÃO DE FUNDO PREPARADOR, EMASSADA E PINTADA COM TINTA ESMALTE SINTÉTICO ACETINADO NA COR BRANCO NEVE, E BANDIEIRA DE 0,60M TIPO VENEZIANA, 1 FOLHA.
P2	0,80 X 2,10	- FOLHA DA PORTA EM MADEIRA DE LEI COMPLETA (FECHADURA, DOBRADILHA, CAIXILHO E ALISAR), SEM VISOR, COM APLICAÇÃO DE FUNDO PREPARADOR, EMASSADA E PINTADA COM TINTA ESMALTE SINTÉTICO ACETINADO NA COR BRANCO NEVE, 1 FOLHA.
P3	1,60 X 2,10	- FOLHA DA PORTA EM VIDRO TEMPERADO, 2 FOLHAS DE ABRIR.

JANELAS

BALANCINS

B1	3,45 X 0,75 1,95	- ESQUADRIA DE CORRER EM VIDRO TEMPERADO DE 6mm, 4 FOLHAS (2 FIXAS) E PETÍORIL DE GRANITO PRETO
B2	2,35X0,75 1,95	- ESQUADRIA DE CORRER EM VIDRO TEMPERADO DE 6mm, 4 FOLHAS (2 FIXAS) E PETÍORIL DE GRANITO PRETO
B3	0,90 X 0,90 1,95	- ESQUADRIA EM VIDRO TEMPERADO LISO INCOLOR 6mm, TIPO MAXIM-AR, 1 FOLHA, E PETÍORIL DE GRANITO PRETO

GRADES

- GRADE DE FERRO SIF COM PINTURA ANTI-CORROSIVA, NA COR BRANCA (FIXA)

PILARES INTERNOS E PAREDES

O ACABAMENTO DOS PILARES INTERNOS DE CONCRETO SERÁ ALINHADO AO ACABAMENTO DAS PAREDES CORRESPONDENTES.

BACIAS SANITÁRIAS E LAVATÓRIOS - W.C. FEM E W.C MASC.

BACIAS SANITÁRIAS EM CERÂMICA VITRIFICADA NA COR BRANCA COM CAIXA ACOPLADA, LAVATÓRIOS COM PARAFUSO SEM COLUNA, CUBA OVAL DE EMBUTIR, BANCADAS EM GRANITO PRETO, TORNEIRAS E SIFÕES EM METAL CROMADO.


BACIA SANITÁRIA E LAVATÓRIO - W.C. PcD

BACIA SANITÁRIA EM CERÂMICA VITRIFICADA NA COR BRANCA COM VALVULA DE DESCARGA, LAVATÓRIOS COM PARAFUSO SEM COLUNA, TORNEIRAS E SIFÕES EM METAL CROMADO, BARRAS DE APOIO EM METAL CROMADO.


OBSERVAÇÕES GERAIS

OBS1:	PILAR DA PASSARELA COBERTA EM CONCRETO ARMADO Ø15, PINTADO COM TINTA ACRÍLICA SEM-BRILHO, COR AREIA (REFERÊNCIA: AREIA, CATÁLOGO CORAL TINTAS) 2 DEMÃOS, SOBRE MASSA ACRÍLICA.
OBS2:	TELHA DE BARRO TIPO PLAN


RESPONSÁVEL TÉCNICO:			
ARQº MARUZA BAPTISTA -CAU:28510-2/PA			
Secretaria de Estado de Educação 			
CONSTRUÇÃO E REFORMA			
ESTABELECIMENTO: E. E.E. ENS. MEDIO E ENS. FUND. PRES. TANCREDO NEVES			
ENDREÇO: AVENIDA PERIMETRAL SUL, S/Nº - PLACAS/PA		URUBATE	
PROJETO ARQUITETÔNICO			
DESCRIÇÃO DA PRONAL:	BLOCO 01 - PLANTA BAIXA - LAY OUT	DATA: FEV/2018 ESCALA: INDICADA DESENVOLVIMENTO: MARCO/SHIRLEY	Nº DA PRONAL: ARQ 11
VERSÃO: 00	DESCRIÇÃO DA VERSÃO:		

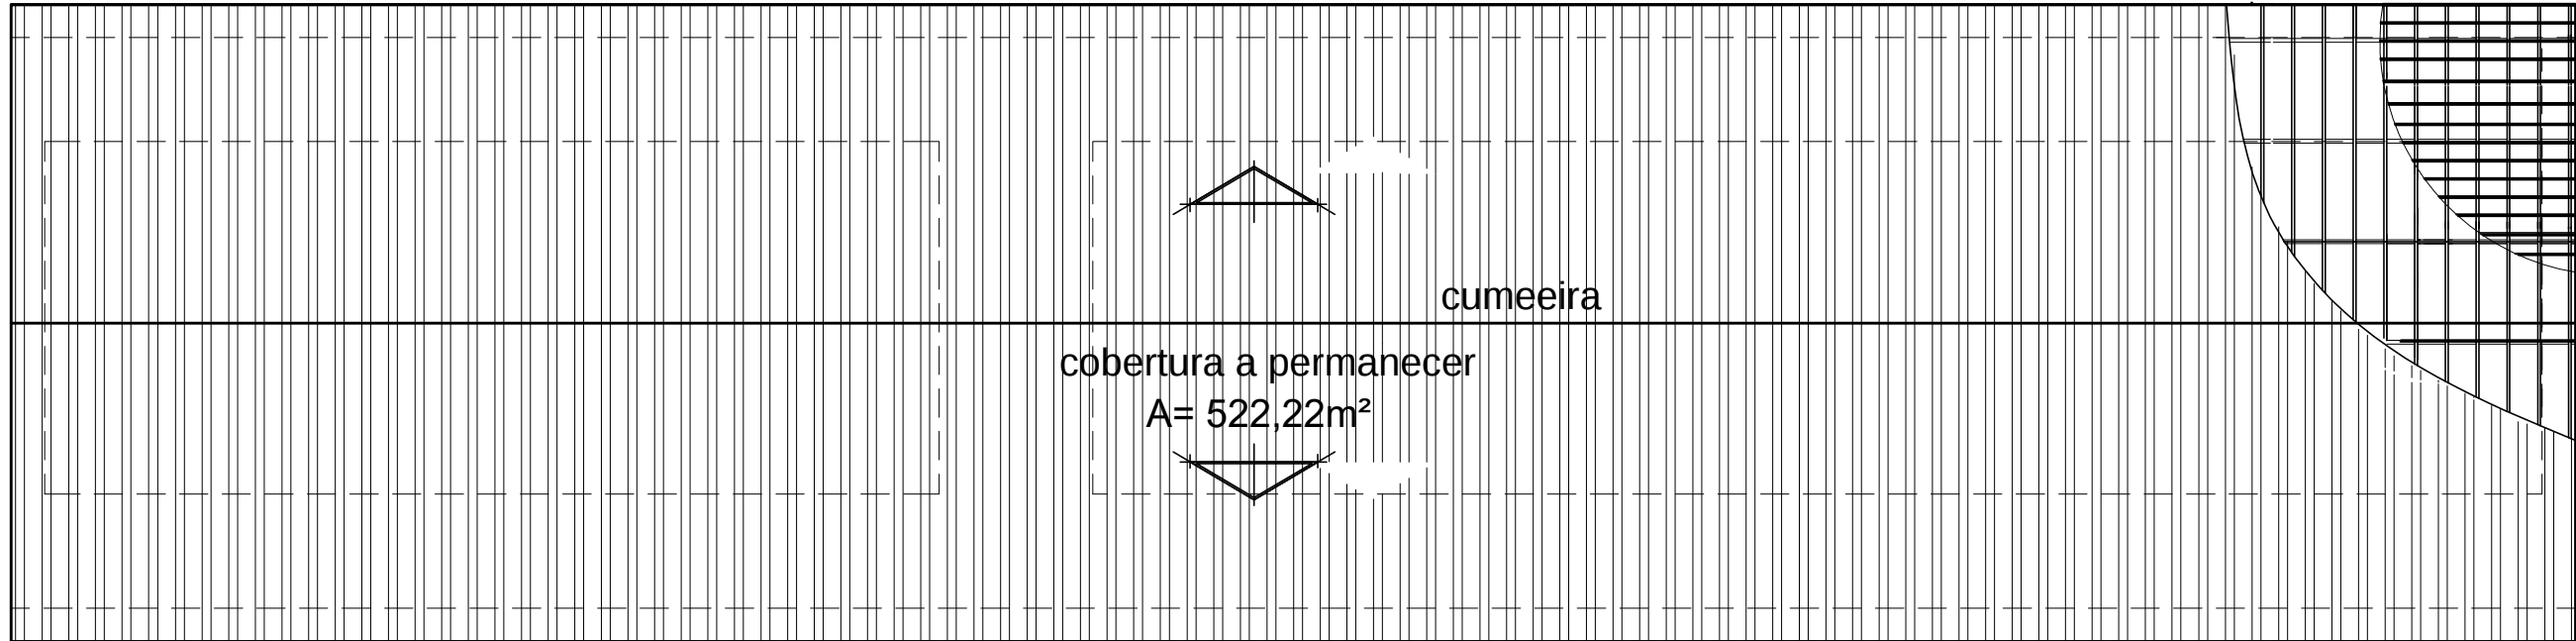


Planta de Cobertura
Escala 1/125

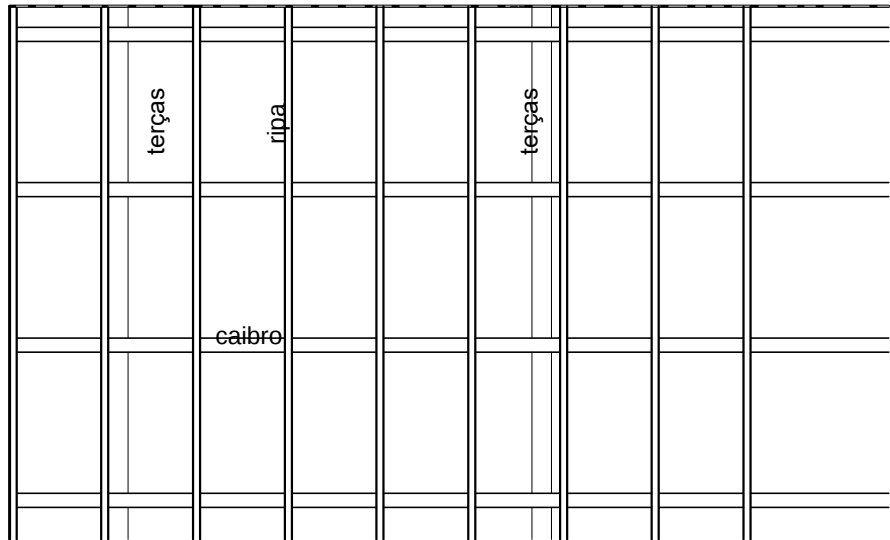

Det. Estrutura da Cobertura
Escala 1/25

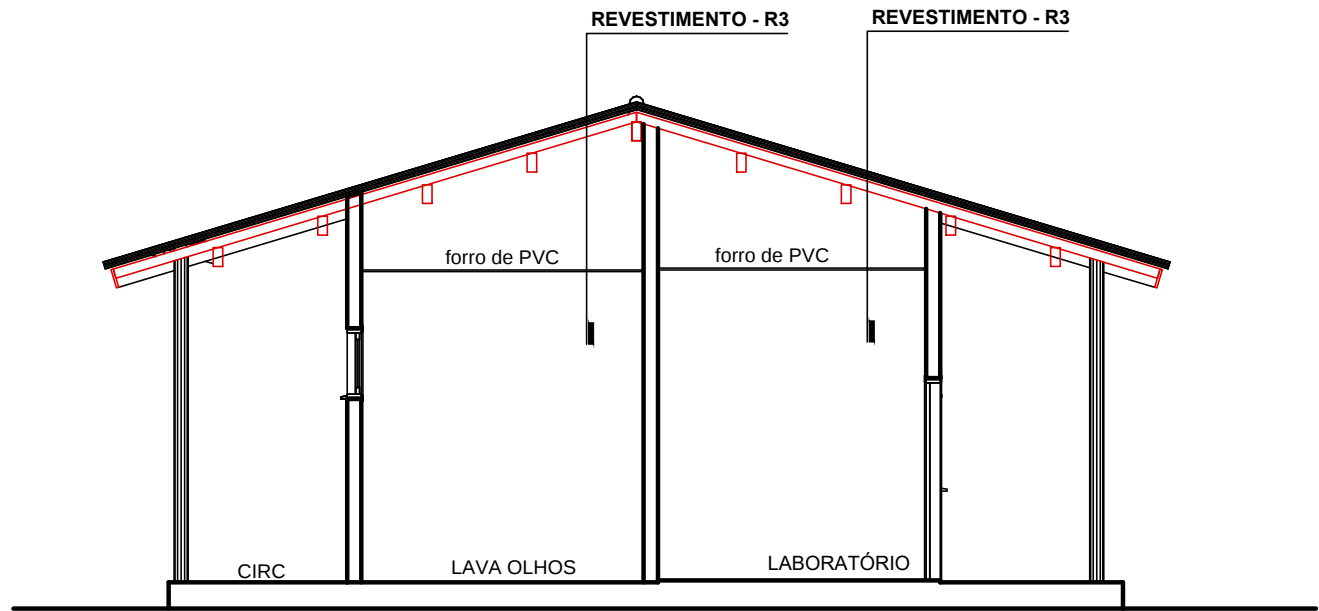

Corte BB
Escala 1/75

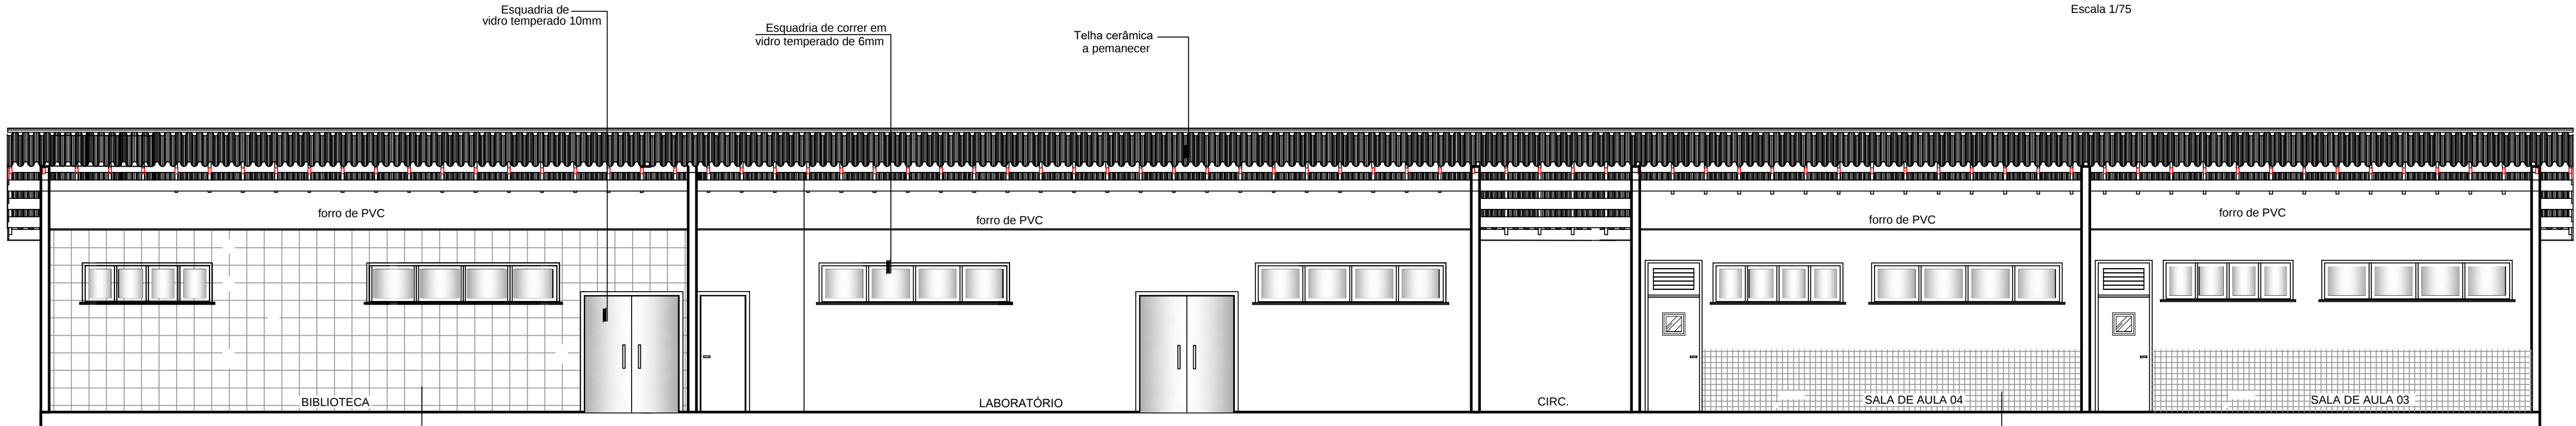


Corte AA
Escala 1/75

revestimento cerâmico interno retangular de 33,5x45cm, pei iii, cor branco gelo, acabamento fosco e sem diferença de tonalidade entre as peças, juntas de assentamento de 3mm, para as demais juntas (dessolidarização e movimentação) observar detalhes executivos da secretaria. rejunte de preenchimento das juntas com baixa permeabilidade, resistente à formação de bolor e algas, da mesma cor e tonalidade que a peça assentada, ou peça com características equivalentes às descritas, com dimensão lateral correspondente ao piso interno e com a aprovação da equipe de arquitetos do departamento de projetos da dtr/seeduc. referência: forma fendy ac, 33.5x45,0cm, eliane.

revestimento cerâmico interno 10x10 até a altura de 1,13m partindo junta de dessolidarização com o piso, sendo 11 fileiras com altura de 1,13m com o revestimento 10x10cm cor creme, com pei ii ou iv, sem diferença de tonalidade entre as peças e acabamento acetinado. rejunte de preenchimento entre as juntas de assentamento de 3mm na cor do revestimento, com baixa permeabilidade e resistente à formação de bolor e algas - referência: linha lux lud 10x10cmcreme, cerâmica elizabeth, pintura acrílica semi-brilho cor areia, 2 demãos, sobre reboco paulista com emassamento acrílico. referência: areia, catálogo coral tintas.

revestimento cerâmico externo até a altura de 1,20m partindo da junta de dessolidarização com o piso, sendo 8 fileiras com altura de 0,80m com o revestimento 10x10cm cor azul, 1 fileira de cerâmica 10x10cm cor branca, 1 fileira de cerâmica 10x10 cor vermelha e 2 fileiras de cerâmica 10x10 cor amarela, sem diferença de tonalidade entre as peças e acabamento acetinado. referência: linha lux lud 10x10cm, cerâmica elizabeth, pintura acrílica semi-brilho cor areia, 2 demãos, sobre reboco paulista com emassamento acrílico. referência: areia, catálogo coral tintas verbas.

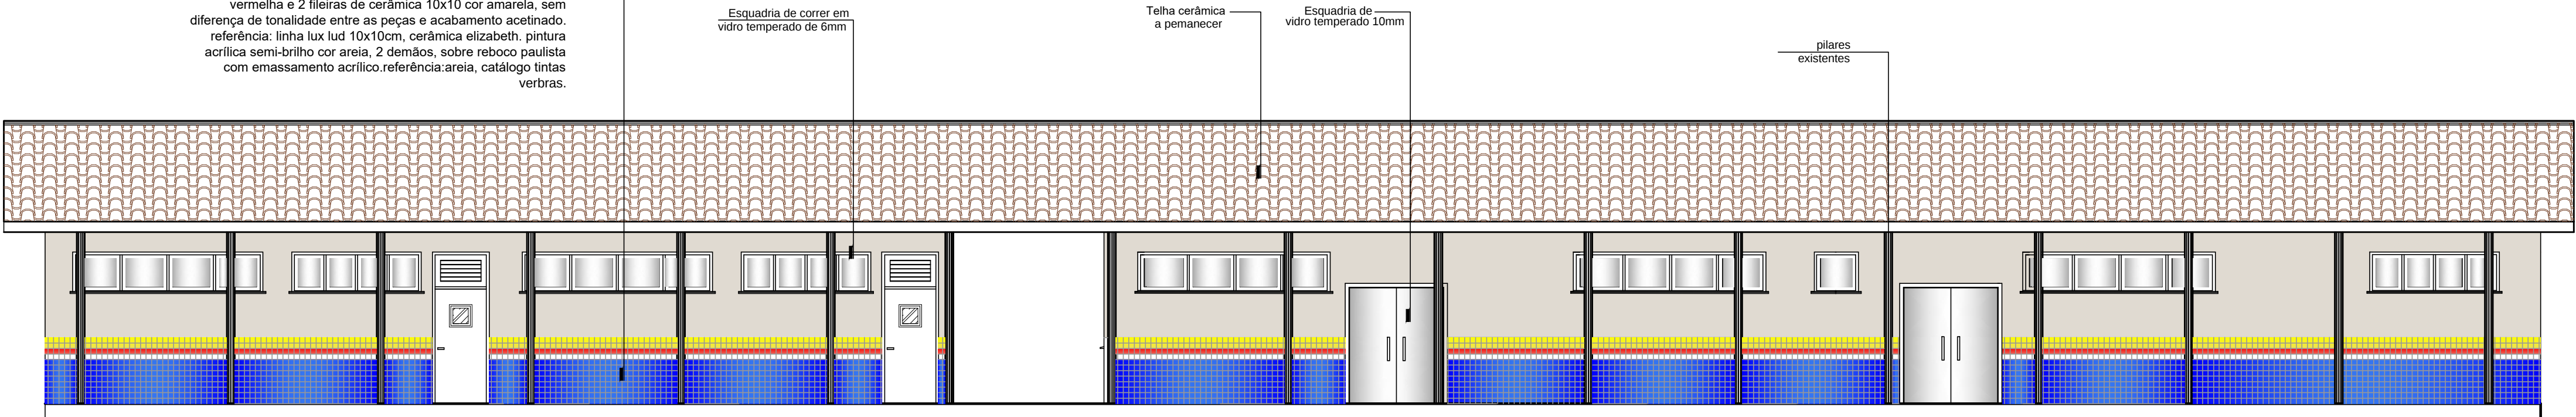

Elevação Frontal
Escala 1/75

ESPECIFICAÇÕES

PISOS

P1	PISO DE ALTA RESISTÊNCIA , TIPO KORODUR, DISTRIBUÍDOS EM PLACAS DE 100 X 100 CM, COM JUNTA PLÁSTICA DE 27X3MM, COR CINZA, COM ACABAMENTO POLIDO E RESINADO.
P2	PISO CERÂMICO QUADRADO DE 33,5X33,5 CM, PEI IV, COEFICIENTE DE ATrito 24, ACABAMENTO FOSCO, COR BRANCO GELÓ E SEM DIFERENÇA DE TONALIDADE ENTRE AS PEÇAS, JUNTAS DE ASSENTAMENTO DE 3MM, PARA AS DEMAIS JUNTAS (DESSOLIDARIZAÇÃO E MOVIMENTAÇÃO), REJUNTE DAS JUNTAS DE PREENCHIMENTO COM BAIXA PERMEABILIDADE, RESISTENTE À FORMAÇÃO DE BOLOR E ALGAS, DA MESMA COR E TONALIDADE QUE A PEÇA CERÂMICA DO PISO, OU PEÇA COM CARACTERÍSTICAS EQUIVALENTES ÀS DESCRITAS, COM DIMENSÃO LATERAL CORRESPONDENTE AO REVESTIMENTO CERÂMICO INTERNO E COM A APROVAÇÃO DA EQUIPE DE ARQUITETOS DO DEPARTAMENTO DE PROJETOS DA DTR/SEEDUC. REFERÊNCIA: CARGO PLUS GRAY, 33,5X33,5 CM, ELIANE.
P3	PISO CIMENTADO LISO COM JUNTAS DE DILATAÇÃO PLÁSTICA, COM RETÂNGULOS DE 1M, A SUPERFÍCIE DESSA CAMADA DEVERÁ APRESENTAR ACABAMENTO PERFEITO, ALISADO A DESMOPENADEIRA DE MADEIRA E ESPONJADO, DE MODO A PROPORCIONAR SUPERFÍCIE INTEIRAMENTE LISA E UNIFORME SEGUNDA DE PINTURA PARA PISO INOVACOR NA COR CINZA CLARO.

REVESTIMENTOS

R1	REVESTIMENTO CERÂMICO INTERNO RETANGULAR DE 33,5X45CM, PEI III, COR BRANCO GELÓ, ACABAMENTO FOSCO E SEM DIFERENÇA DE TONALIDADE ENTRE AS PEÇAS, JUNTAS DE ASSENTAMENTO DE 3MM, PARA AS DEMAIS JUNTAS (DESSOLIDARIZAÇÃO E MOVIMENTAÇÃO), OBSERVAR DETALHES EXECUTIVOS DA SECRETARIA. REJUNTE DE PREENCHIMENTO DAS JUNTAS COM BAIXA PERMEABILIDADE, RESISTENTE À FORMAÇÃO DE BOLOR E ALGAS, DA MESMA COR E TONALIDADE QUE A PEÇA ASSENTADA, OU PEÇA COM CARACTERÍSTICAS EQUIVALENTES ÀS DESCRITAS, COM DIMENSÃO LATERAL CORRESPONDENTE AO PISO INTERNO E COM A APROVAÇÃO DA EQUIPE DE ARQUITETOS DO DEPARTAMENTO DE PROJETOS DA DTR/SEEDUC. REFERÊNCIA: FORMA FENDY AC, 33,5X45,0CM, ELIANE.
R2	REVESTIMENTO CERÂMICO EXTERNO ATÉ A ALTURA DE 1,23M PARTINDO DA JUNTA DE DESSOLIDARIZAÇÃO COM O PISO, SENDO 10 FILEIRAS COM ALTURA DE 1,03M COM O REVESTIMENTO 10X10CM COR AZUL, 1 FILEIRA DE CERÂMICA 10X10 COR BRANCA E 1 FILEIRA DE CERÂMICA 10X10 COR VERMELHA, SEM DIFERENÇA DE TONALIDADE ENTRE AS PEÇAS E ACABAMENTO ACETINADO. REJUNTE DE PREENCHIMENTO ENTRE AS JUNTAS DE ASSENTAMENTO DE 3MM NA COR DO REVESTIMENTO, COM BAIXA PERMEABILIDADE, RESISTENTE À FORMAÇÃO DE BOLOR E ALGAS, E PRÓPRIO PARA ÁREA EXTERNA. REFERÊNCIA: LINHA LUX LUD 10X10CM ROYAL, NEVE E CRISTAL VERMELHO, CERÂMICA ELIZABETH. PINTURA ACRÍLICA SEM-BRILHO COR AREIA, 2 DEMÃOS, SOBRE REBOCO PAULISTA COM EMASSAMENTO ACRÍLICO. REFERÊNCIA: AREIA, CATÁLOGO CORAL TINTAS.
R3	PINTURA INTERNA ACRÍLICA SEM-BRILHO COR AREIA, 2 DEMÃOS, SOBRE REBOCO PAULISTA COM EMASSAMENTO ACRÍLICO. REFERÊNCIA: AREIA, CATÁLOGO CORAL TINTAS.
R4	REVESTIMENTO CERÂMICO INTERNO 10x10 ATÉ A ALTURA DE 1,13M PARTINDO JUNTA DE DESSOLIDARIZAÇÃO COM O PISO, SENDO 11 FILEIRAS COM ALTURA DE 1,13M COM O REVESTIMENTO 10X10CM COR CREME, COM PEI III OU IV, SEM DIFERENÇA DE TONALIDADE ENTRE AS PEÇAS E ACABAMENTO ACETINADO. REJUNTE DE PREENCHIMENTO ENTRE AS JUNTAS DE ASSENTAMENTO DE 3MM NA COR DO REVESTIMENTO, COM BAIXA PERMEABILIDADE E RESISTENTE À FORMAÇÃO DE BOLOR E ALGAS - REFERÊNCIA: LINHA LUX LUD 10X10CMCREME, CERÂMICA ELIZABETH. PINTURA ACRÍLICA SEM-BRILHO COR AREIA, 2 DEMÃOS, SOBRE REBOCO PAULISTA COM EMASSAMENTO ACRÍLICO. REFERÊNCIA: AREIA, CATÁLOGO CORAL TINTAS.

FORRO

F0	SEM FORRO .
F1	FORRO DE LAMBRIL DE PVC, LARGURA DE 100MM, COR BRANCA, FIXADO COM BARROTEAMENTO METÁLICO NA ESTRUTURA METÁLICA DO TELHADO.
F2	LAJE EMASSADA E PINTADA COM TINTA PVA NA COR BRANCO NEVE

TELHADO

ESTRUTURA EM MADEIRA DE LEI - PEÇA SERRADA COM TELHA DE BARRO TIPO PLAN -, 30% NA COR NATURAL.

ESQUADRIAS

PORTAS

P1	0,90 X 2,70	- FOLHA DE 2,10 DA PORTA EM MADEIRA DE LEI COMPLETA (FECHADURA, DOBRADICA, CAIXILHO E ALISAR), O VÍSOR DE VIDRO LISO INCOLOR 4MM, COM APLICAÇÃO DE FUNDO PREPARADOR, EMASSADA E PINTADA COM TINTA ESMALTE SINTÉTICO ACETINADO NA COR BRANCO NEVE, E BANDEIRA DE 0,60M TIPO VENEZIANA, 1 FOLHA.
P2	0,80 X 2,10	- FOLHA DA PORTA EM MADEIRA DE LEI COMPLETA (FECHADURA, DOBRADICA, CAIXILHO E ALISAR), SEM VÍSOR, COM APLICAÇÃO DE FUNDO PREPARADOR, EMASSADA E PINTADA COM TINTA ESMALTE SINTÉTICO ACETINADO NA COR BRANCO NEVE, 1 FOLHA.
P3	1,60 X 2,10	- FOLHA DA PORTA EM VIDRO TEMPERADO, 2 FOLHAS DE ABRIR

JANELAS

BALANCINS

B1	3,45 X 0,75 1,95	- ESQUADRIA EM ALUMÍNIO NATURAL DE CORRER COM VIDRO LISO INCOLOR 4mm, 4 FOLHAS (2 FIXAS) E PETORIL DE GRANITO PRETO
B2	2,35 X 0,75 1,95	- ESQUADRIA EM ALUMÍNIO NATURAL DE CORRER COM VIDRO LISO INCOLOR 4mm, 4 FOLHAS (2 FIXAS) E PETORIL DE GRANITO PRETO
B3	80 X 0,50 1,95	- ESQUADRIA EM VIDRO TEMPERADO LISO INCOLOR 6mm, TIPO MAXIM-AR 1 FOLHA, E PETORIL DE GRANITO PRETO

GRADES

- GRADE DE FERRO 50" COM PINTURA ANTI-CORROSIVA, NA COR BRANCA (FIXA)

PILARES INTERNOS E PAREDES

O ACABAMENTO DOS PILARES INTERNOS DE CONCRETO SERÁ ALINHADO AO ACABAMENTO DAS PAREDES CORRESPONDENTES.

BACIAS SANITÁRIAS E LAVATÓRIOS - W.C. FEM E W.C MASC.

BACIAS SANITÁRIAS EM CERÂMICA VITRIFICADA NA COR BRANCA COM OVAL ACOPLADA, LAVATÓRIOS COM PARAFUSO SEM COLUNA, CUBA OVAL, DE EMBUTIR, BANCADA EM GRANITO PRETO, TORNEIRAS E SIFÕES EM METAL CROMADO.

BACIA SANITÁRIA E LAVATÓRIO - W.C. PcD

BACIA SANITÁRIA EM CERÂMICA VITRIFICADA NA COR BRANCA COM VALVULA DE DESCARGA, LAVATÓRIOS COM PARAFUSO SEM COLUNA, TORNEIRAS E SIFÕES EM METAL CROMADO, BARRAS DE APOIO EM METAL CROMADO.

OBSERVAÇÕES GERAIS

OB01:	PILAR DA PASSARELA COBERTA EM CONCRETO ARMADO Ø15, PINTADO COM TINTA ACRÍLICA SEM-BRILHO, COR AREIA (REFERÊNCIA: AREIA, CATÁLOGO CORAL TINTAS) 1 DEMÃO, SOBRE MASSA ACRÍLICA.
OB02:	TELHA DE BARRO TIPO PLAN

RESPONSÁVEL TÉCNICO:	
	ARQª MARUZA BAPTISTA -CAU/28510-2/PA

Secretaria de
Estado de
Educação




GOVERNO DO
PARÁ

CONSTRUÇÃO E REFORMA


ESTABELECIMENTO:	E. E.E. ENS. MEDIO E ENS. FUND. PRES. TANCREDO NEVES
ENDREÇO:	AVENIDA PERIMETRAL SUL, S/Nº - PLACAS/PA
URRUSE:	

PROJETO ARQUITETÔNICO


DESCRIÇÃO DA PRANCHIA:	DATA: FEV/2018	Nº DA PRANCHIA:
- PLANTA BAIXA DE REFORMA	ESCALA: INDICADA	ARQ 12
	DESENVOLVIMENTO: MARCOSHIRLEY	
VERSÃO: 00	DESCRIÇÃO DA VERSÃO:	

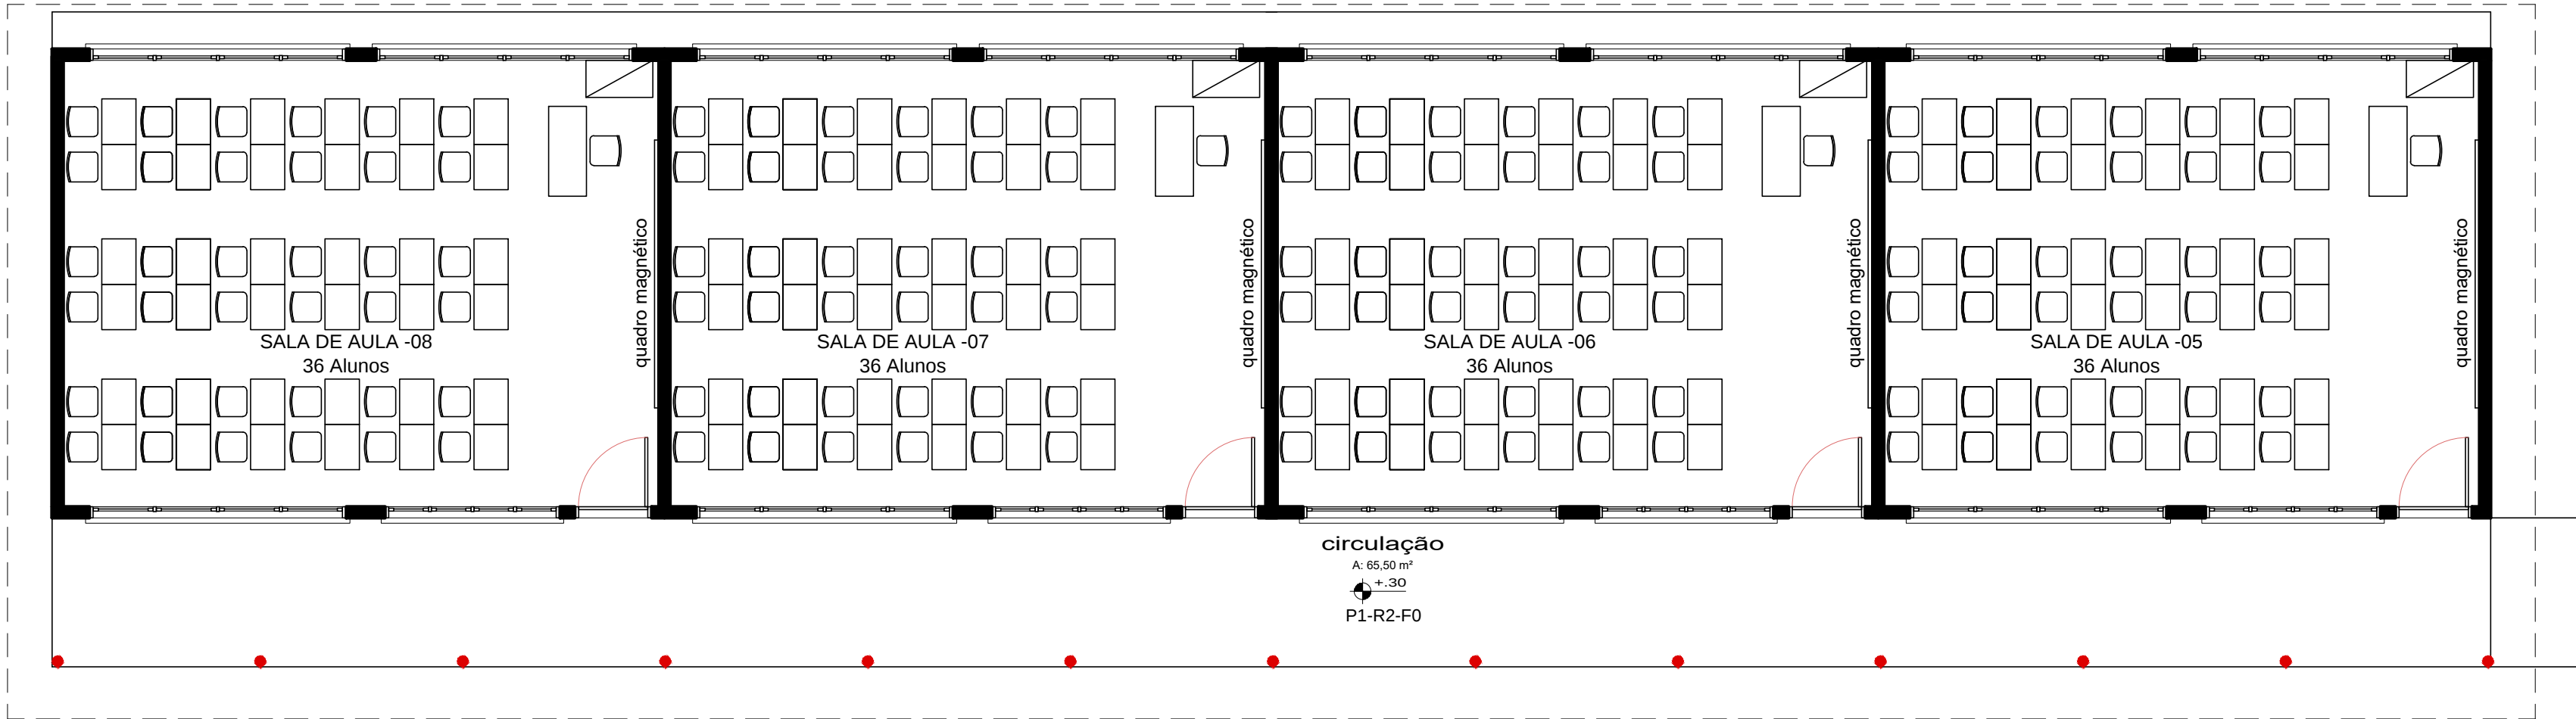

Lay Out
Escala 1/75

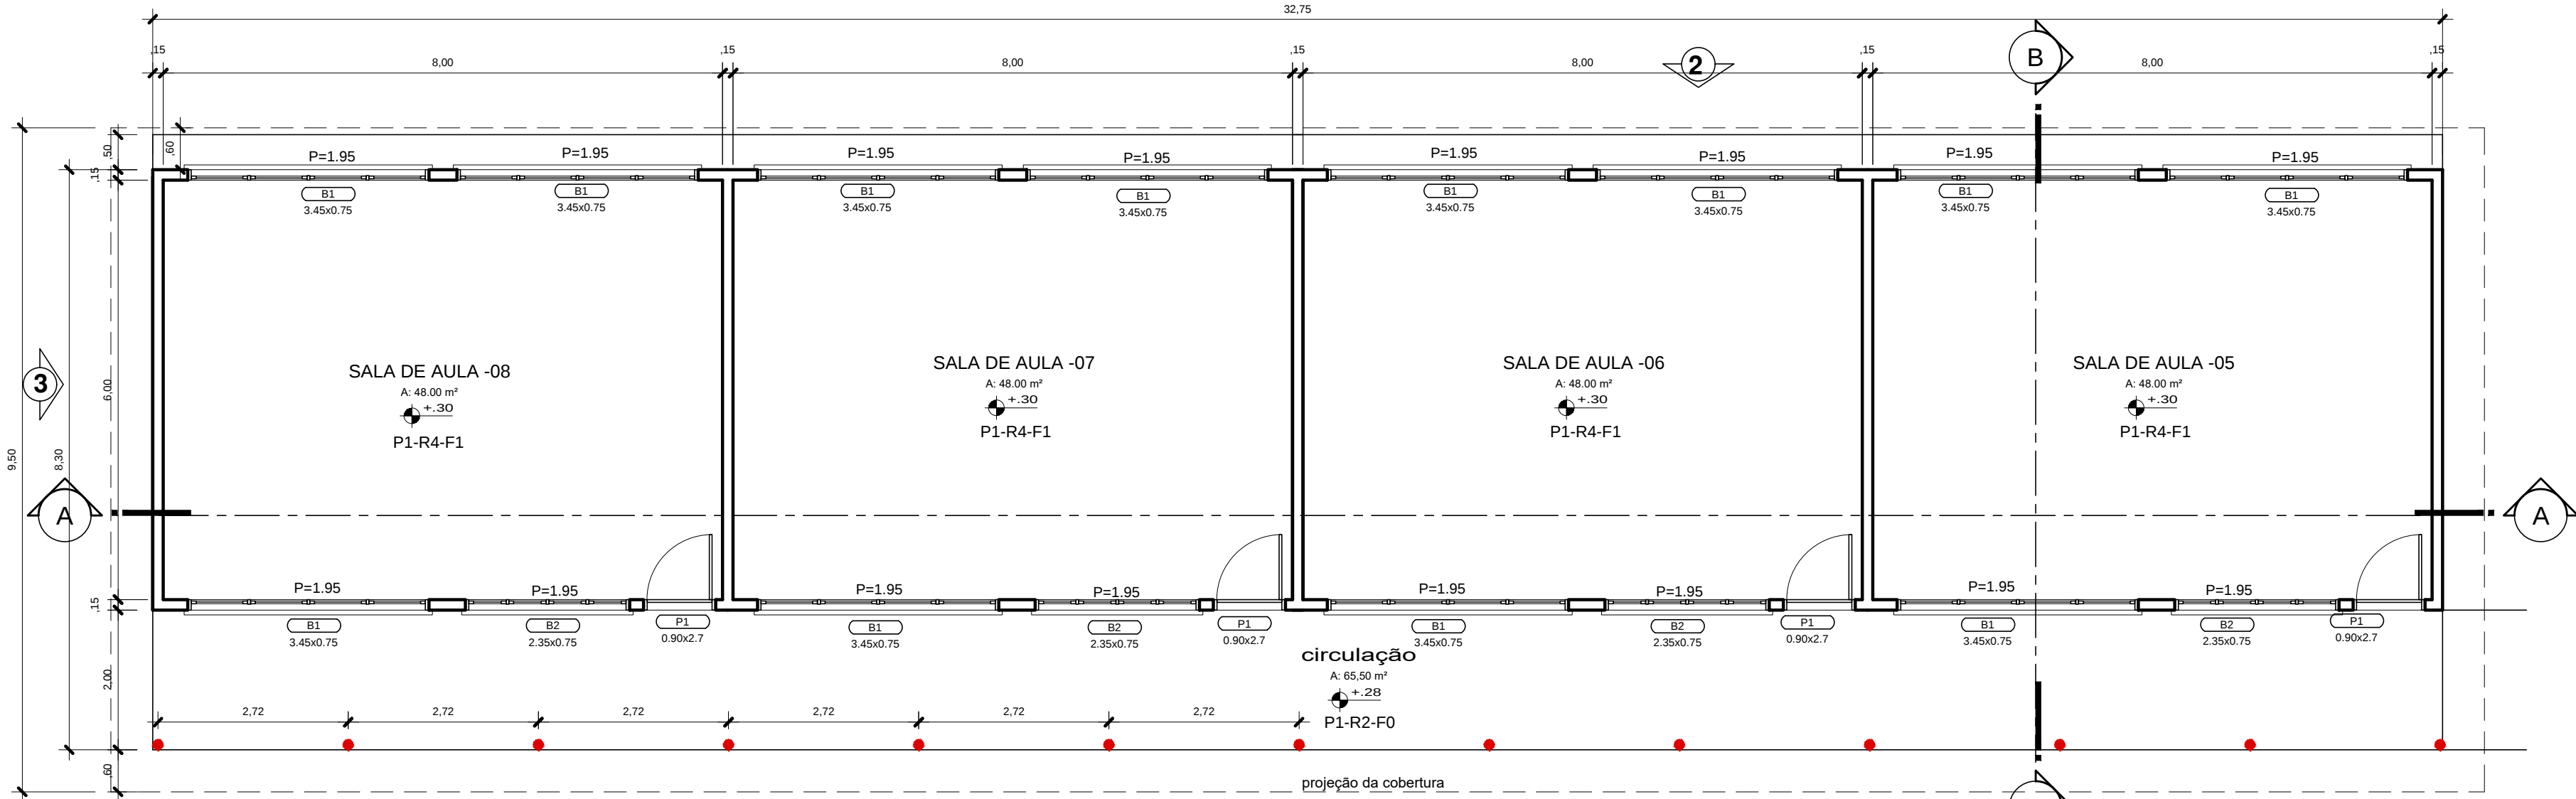

Planta Baixa
Escala 1/75

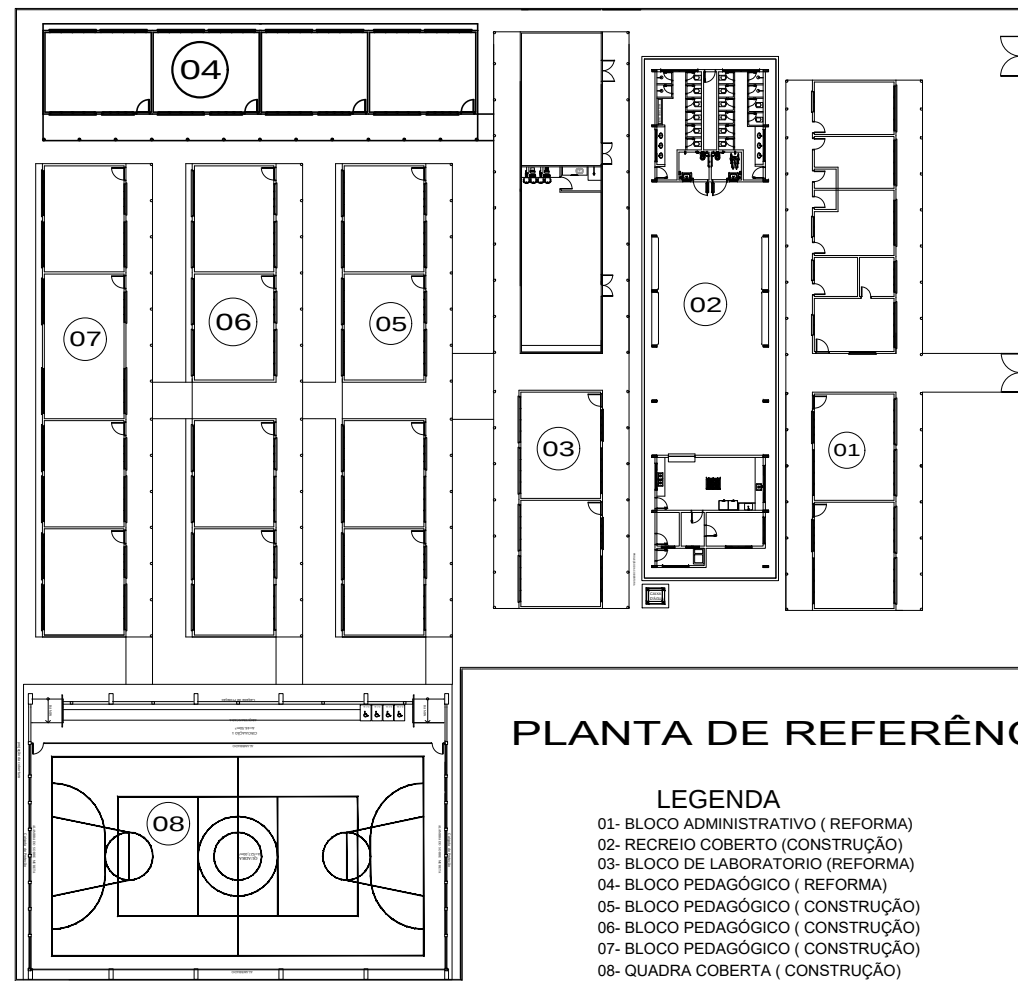


PLANTA DE REFERÊNCIA


- LEGENDA
- 01: BLOCO ADMINISTRATIVO (REFORMA)
 - 02: RECREIO COBERTO (CONSTRUÇÃO)
 - 03: BLOCO DE LABORATÓRIO (REFORMA)
 - 04: BLOCO PEDAGÓGICO (REFORMA)
 - 05: BLOCO PEDAGÓGICO (CONSTRUÇÃO)
 - 06: BLOCO PEDAGÓGICO (CONSTRUÇÃO)
 - 07: BLOCO PEDAGÓGICO (CONSTRUÇÃO)
 - 08: QUADRA COBERTA (CONSTRUÇÃO)

ESPECIFICAÇÕES		
PISOS		
P1	PISO DE ALTA RESISTÊNCIA, TIPO KORODUR, DISTRIBUÍDOS EM PLACAS DE 100 X 100 CM, COM JUNTA PLÁSTICA DE 27X3MM, COR CINZA, COM ACABAMENTO POLIDO E RESINADO.	
P2	PISO CERÂMICO QUADRADO DE 33,5X33,5CM, PEI IV, COEFICIENTE DE ATRITO 24, ACABAMENTO FOSCO, COR BRANCO GELO E SEM DIFERENÇA DE TONALIDADE ENTRE AS PEÇAS, JUNTAS DE ASSENTAMENTO DE 3MM, PARA AS DEMAS JUNTAS (DESSOLIDARIZAÇÃO E MOVIMENTAÇÃO) OBSERVAR DETALHES EXECUTIVOS DA SECRETARIA. REJUNTE DE PREENCHIMENTO DAS JUNTAS COM BAIXA PERMEABILIDADE, RESISTENTE À FORMAÇÃO DE BOLOR E ALGAS, DA MESMA COR E TONALIDADE QUE A PEÇA CERÂMICA DO PISO, OU PEÇA COM CARACTERÍSTICAS EQUIVALENTES ÀS DESCRITAS, COM DIMENSÃO LATERAL CORRESPONDENTE AO REVESTIMENTO CERÂMICO INTERNO E COM A APROVAÇÃO DA EQUIPE DE ARQUITETOS DO DEPARTAMENTO DE PROJETOS DA DRTVSEJUC. REFERÊNCIA: CARGO PLUS GRAY, 33,5X33,5CM, ELIANE.	
P3	PISO CIMENTADO LISO COM JUNTAS DE DILATAÇÃO PLÁSTICA, COM RETÂNGULOS DE 1M, A SUPERFÍCIE DESSA CAMADA DEVERÁ APRESENTAR ACABAMENTO PERFEITO, ALISADO À DESMAMPANADURA DE MADEIRA E ESPONADO, DE MODO A PROPORCIONAR SUPERFÍCIE INTERAMENTE LISA E UNIFORME SEGUNDA DE PINTURA PARA PISO (NOVACOR) NA COR CINZA CLARO.	
REVESTIMENTOS		
R1	REVESTIMENTO CERÂMICO INTERNO RETANGULAR DE 33,5X45CM, PEI II, COR BRANCO GELO, ACABAMENTO FOSCO E SEM DIFERENÇA DE TONALIDADE ENTRE AS PEÇAS, JUNTAS DE ASSENTAMENTO DE 3MM, PARA AS DEMAS JUNTAS (DESSOLIDARIZAÇÃO E MOVIMENTAÇÃO) OBSERVAR DETALHES EXECUTIVOS DA SECRETARIA. REJUNTE DE PREENCHIMENTO DAS JUNTAS COM BAIXA PERMEABILIDADE, RESISTENTE À FORMAÇÃO DE BOLOR E ALGAS, DA MESMA COR E TONALIDADE QUE A PEÇA ASSENTADA, OU PEÇA COM CARACTERÍSTICAS EQUIVALENTES ÀS DESCRITAS, COM DIMENSÃO LATERAL CORRESPONDENTE AO PISO INTERNO E COM A APROVAÇÃO DA EQUIPE DE ARQUITETOS DO DEPARTAMENTO DE PROJETOS DA DRTVSEJUC. REFERÊNCIA: FORMA FENDI AC, 33,5X45,0CM, ELIANE.	
R2	REVESTIMENTO CERÂMICO EXTERNO ATÉ A ALTURA DE 1,23M PARTINDO DA JUNTA DE DESSOLIDARIZAÇÃO COM O PISO, SENDO 10 FLEIRAS COM ALTURA DE 1,03M COM O REVESTIMENTO 10X10CM COR AZUL, 1 FLEIRA DE CERÂMICA 10X10 COR BRANCA E 1 FLEIRA DE CERÂMICA 10X10 COR VERMELHA, SEM DIFERENÇA DE TONALIDADE ENTRE AS PEÇAS E ACABAMENTO ACETINADO. REJUNTE DE PREENCHIMENTO ENTRE AS JUNTAS DE ASSENTAMENTO DE 3MM NA COR DO REVESTIMENTO, COM BAIXA PERMEABILIDADE, RESISTENTE À FORMAÇÃO DE BOLOR E ALGAS, E PRÓPRIO PARA ÁREA EXTERNA. REFERÊNCIA: LINHA LUX LUD 10X10CM ROYAL, NEVE E CRISTAL VERMELHO, CERÂMICA ELIZABETH. PINTURA ACRÍLICA SEM-BRILHO COR AREIA, 2 DEMÃOS, SOBRE REBOCO PAULISTA COM EMASSAMENTO ACRÍLICO. REFERÊNCIA: AREIA, CATÁLOGO CORAL TINTAS.	
R3	PINTURA INTERNA ACRÍLICA SEM-BRILHO COR AREIA, 2 DEMÃOS, SOBRE REBOCO PAULISTA COM EMASSAMENTO ACRÍLICO. REFERÊNCIA:AREIA, CATÁLOGO CORAL TINTAS.	
R4	REVESTIMENTO CERÂMICO INTERNO 10X10 ATÉ A ALTURA DE 1,30M PARTINDO DA JUNTA DE DESSOLIDARIZAÇÃO COM O PISO, SENDO 11 FLEIRAS COM ALTURA DE 1,13M COM O REVESTIMENTO 10X10CM COR CREME, COM PEI III OU IV, SEM DIFERENÇA DE TONALIDADE ENTRE AS PEÇAS E ACABAMENTO ACETINADO. REJUNTE DE PREENCHIMENTO ENTRE AS JUNTAS DE ASSENTAMENTO DE 3MM NA COR DO REVESTIMENTO, COM BAIXA PERMEABILIDADE E RESISTENTE À FORMAÇÃO DE BOLOR E ALGAS. REFERÊNCIA: LINHA LUX LUD 10X10CM CREME, CERÂMICA ELIZABETH. PINTURA ACRÍLICA SEM-BRILHO COR AREIA, 2 DEMÃOS, SOBRE REBOCO PAULISTA COM EMASSAMENTO ACRÍLICO. REFERÊNCIA: AREIA, CATÁLOGO CORAL TINTAS.	
FORRO		
F0	SEM FORRO.	
F1	FORRO DE LAMBRIL DE PVC, LARGURA DE 100MM, COR BRANCA, FIXADO COM BARROTEAMENTO METÁLICO NA ESTRUTURA METÁLICA DO TELHADO.	
F2	LAJE EMASSADA E PINTADA COM TINTA PVA NA COR BRANCO NEVE.	
TELHADO		
ESTRUTURA EM MADEIRA DE LEI, PEÇA SERRADA COM TELHA DE BARRO TIPO PLAN, 30% NA COR NATURAL.		
ESQUADRIAS		
PORTAS		
P1	0,90 X 2,70	- FOLHA DE 2,10 DA PORTA EM MADEIRA DE LEI COMPLETA (FECHADURA, DOBRADILHA, CAIXILHO E ALISAR), C/ VISOR DE VIDRO LISO BICOLOR 4MM, COM APLICAÇÃO DE FUNDO PREPARADOR, EMASSADA E PINTADA COM TINTA ESMALTE SINTÉTICO ACETINADO NA COR BRANCO NEVE, E BANDEIRA DE 0,60M TIPO VENEZIANA, 1 FOLHA.
P2	0,80 X 2,10	- FOLHA DA PORTA EM MADEIRA DE LEI COMPLETA (FECHADURA, DOBRADILHA, CAIXILHO E ALISAR), SEM VISOR, COM APLICAÇÃO DE FUNDO PREPARADOR, EMASSADA E PINTADA COM TINTA ESMALTE SINTÉTICO ACETINADO NA COR BRANCO NEVE, 1 FOLHA.
P3	0,90 X 2,10	- FOLHA DA PORTA EM VIDRO TEMPERADO, 1 FOLHA, (A PERMANECER).
JANELAS		
BALANCINS		
B1	3,45 X 0,75 1,95	- ESQUADRIA DE CORRER EM VIDRO TEMPERADO DE 6mm, 4 FOLHAS (2 FIXAS) E PETTORIL DE GRANITO PRETO.
B2	2,35X 0,75 1,95	- ESQUADRIA DE CORRER EM VIDRO TEMPERADO DE 6mm, 4 FOLHAS (2 FIXAS) E PETTORIL DE GRANITO PRETO.
B3	80 X 1,95 1,95	- ESQUADRIA EM VIDRO TEMPERADO LISO INCOLOR 6mm, TIPO MAXIM-AR, 1 FOLHA, E PETTORIL DE GRANITO PRETO.
GRADES		
- GRADE DE FERRO 5/8" COM PINTURA ANTI-CORROSIVA, NA COR BRANCA (FIXA)		
PILARES INTERNOS E PAREDES		
O ACABAMENTO DOS PILARES INTERNOS DE CONCRETO SERÁ ALINHADO AO ACABAMENTO DAS PAREDES CORRESPONDENTES.		
BACIAS SANITÁRIAS E LAVATÓRIOS - W.C. FEM E W.C. MASC.		
BACIAS SANITÁRIAS EM CERÂMICA VITRIFICADA NA COR BRANCA COM CAIXA ACOPLADA, LAVATÓRIOS COM PARAFUSO SEM COLUNA, CUBA OVAL DE EMBUTIR, BANCADAS EM GRANITO PRETO, TORNEIRAS E SIFÕES EM METAL CROMADO.		
BACIA SANITÁRIA E LAVATÓRIO - W.C. Pcd		
BACIA SANITÁRIA EM CERÂMICA VITRIFICADA NA COR BRANCA COM VÁLVULA DE DESCARGA, LAVATÓRIOS COM PARAFUSO SEM COLUNA, TORNEIRAS E SIFÕES EM METAL CROMADO, BARRAS DE APOIO EM METAL CROMADO.		
OBSERVAÇÕES GERAIS		
OBS1:	PILAR DA PASSARELA COBERTA EM CONCRETO ARMADO Ø15, PINTADO COM TINTA ACRÍLICA SEM-BRILHO, COR AREIA (REFERÊNCIA: AREIA, CATÁLOGO CORAL TINTAS) 2 DEMÃOS, SOBRE MASSA ACRÍLICA.	
OBS2:	TELHA DE BARRO TIPO PLAN	


RESPONSÁVEL TÉCNICO:	
ARQª MARUZA BAPTISTA -CAU:28510-2/PA	
Secretaria de Estado de Educação  GOVERNO DO PARÁ	
CONSTRUÇÃO E REFORMA	
ESTABELECIMENTO: E. E.E. ENS. MEDIO E ENS. FUND. PRES. TANCREDO NEVES	
ENDEREÇO: AVENIDA PERIMETRAL SUL, S/Nº - PLACAS/PA	URB/USE:
PROJETO ARQUITETÔNICO	
DESCRIÇÃO DA PRANCHIA: BLOCO 04 - PLANTA BAIXA - LAY OUT	DATA: FEV/2018 ESCALA: INDICADA DESENVOLVIMENTO: MARCO/SHIRLEY Nº DA PRANCHIA: ARQ 13
VERSÃO: 00	DESCRIÇÃO DA VERSÃO:

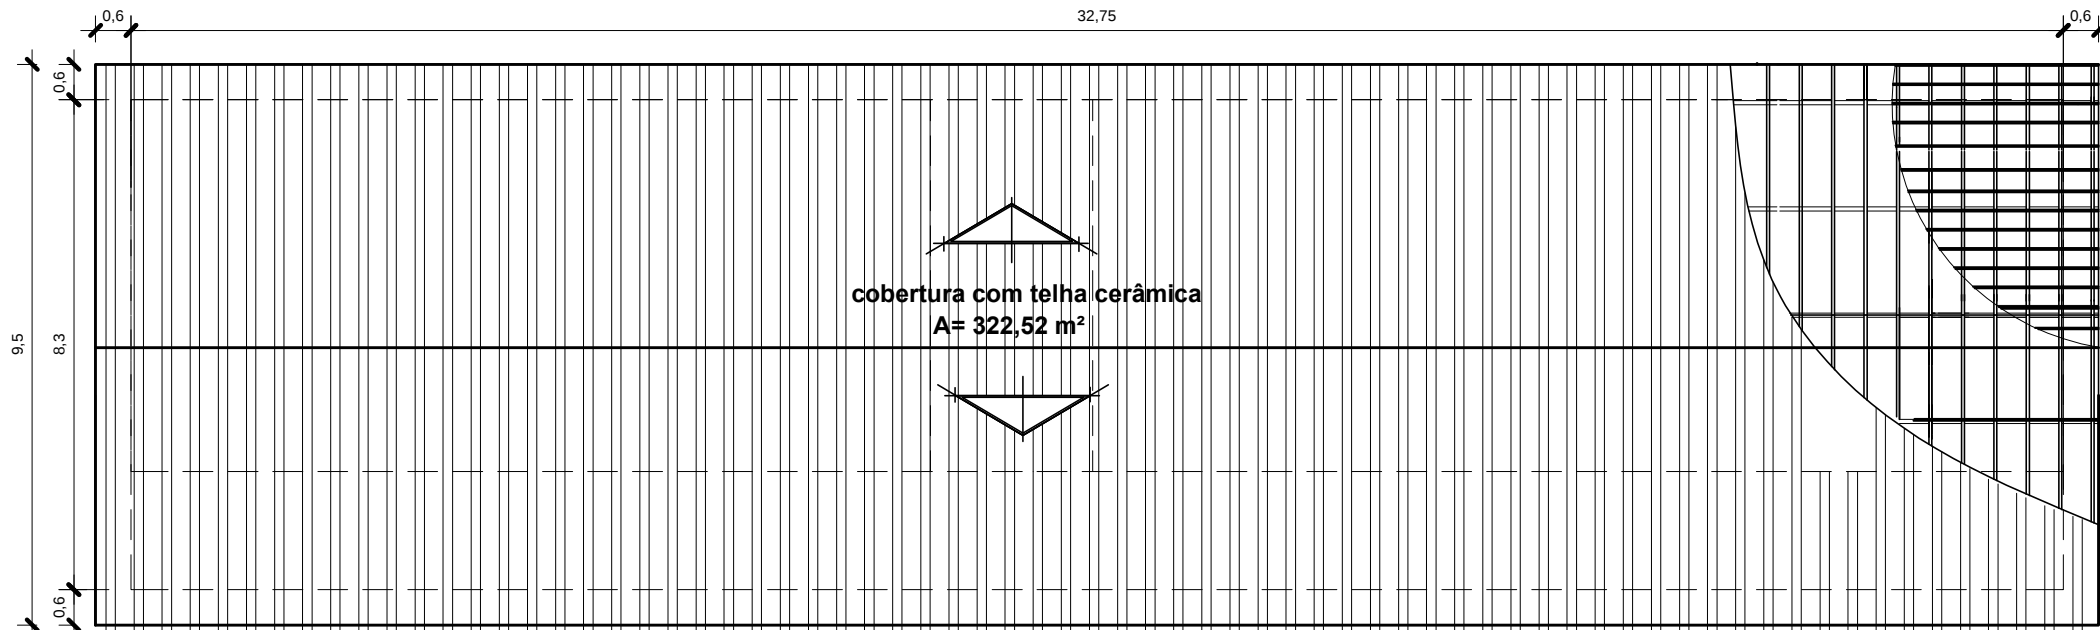


Planta de Cobertura
Escala 1/125

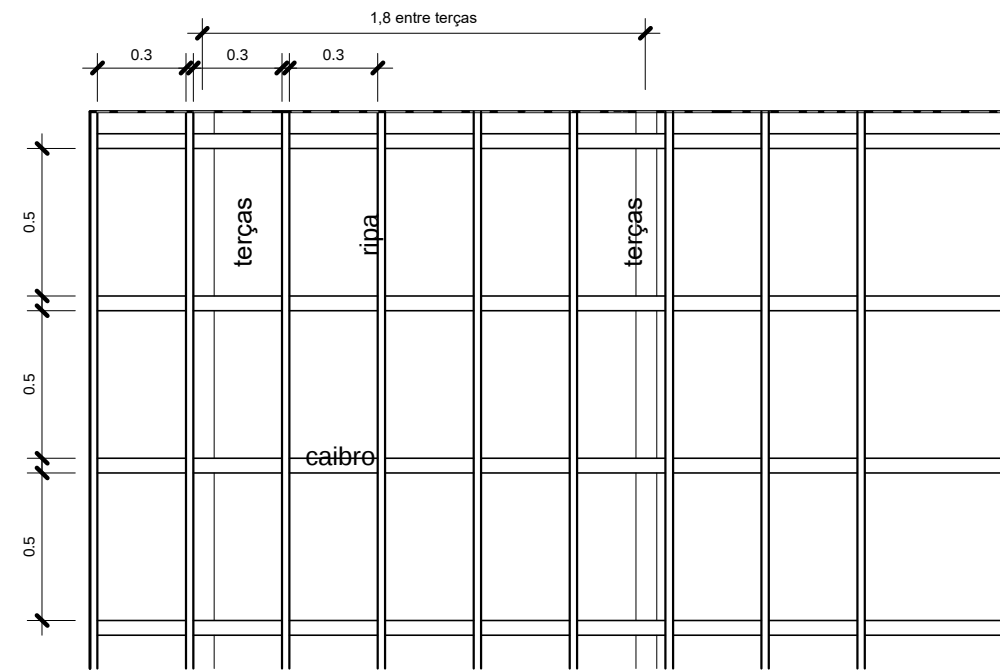


Det. Estrutura da Cobertura
Escala 1/25

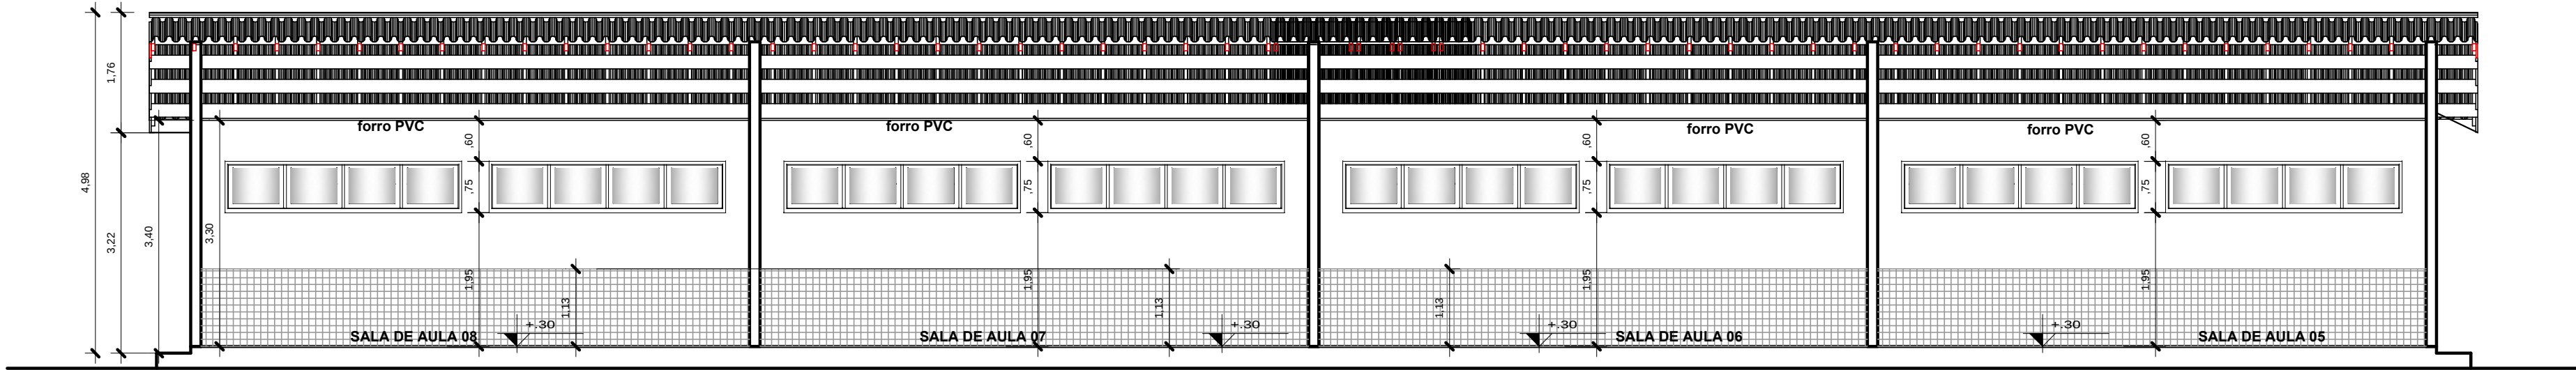

Corte AA
Escala 1/75

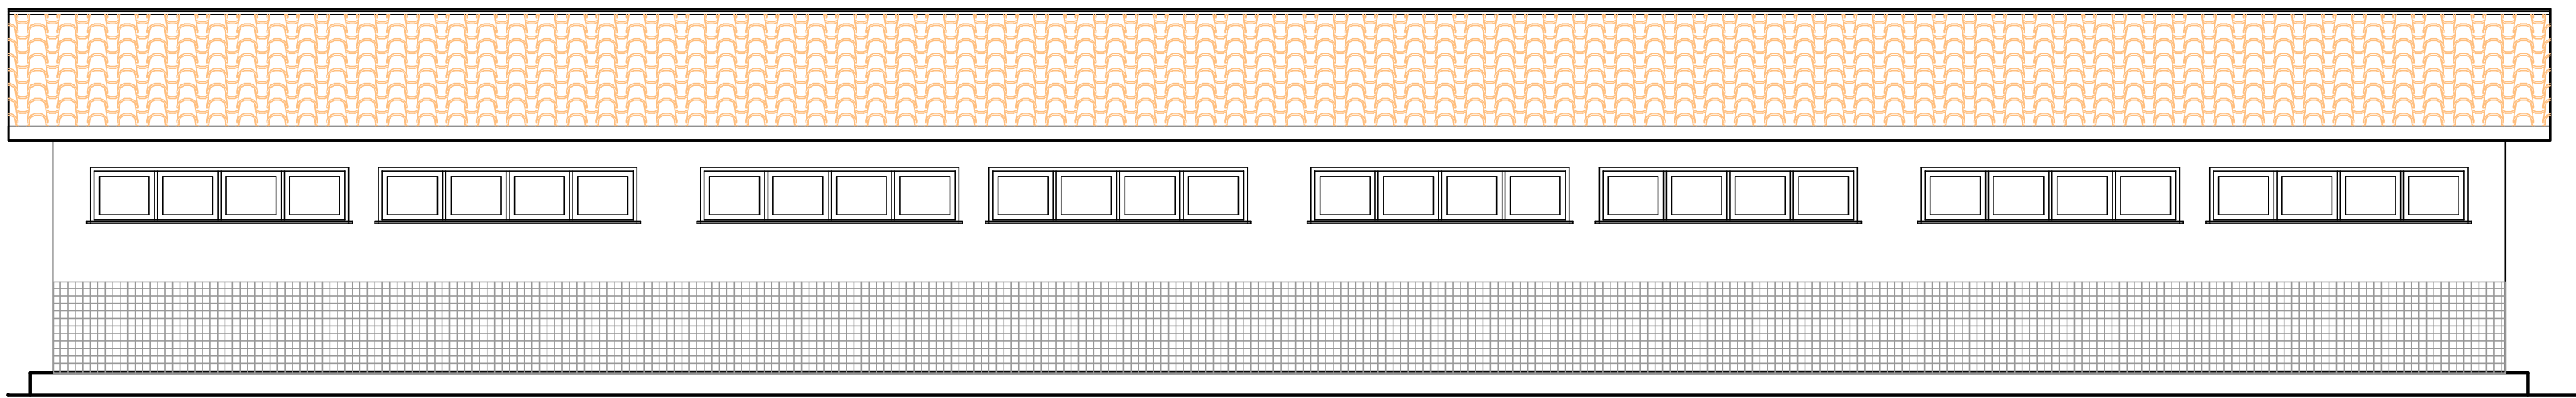

Vista 02
Escala 1/75

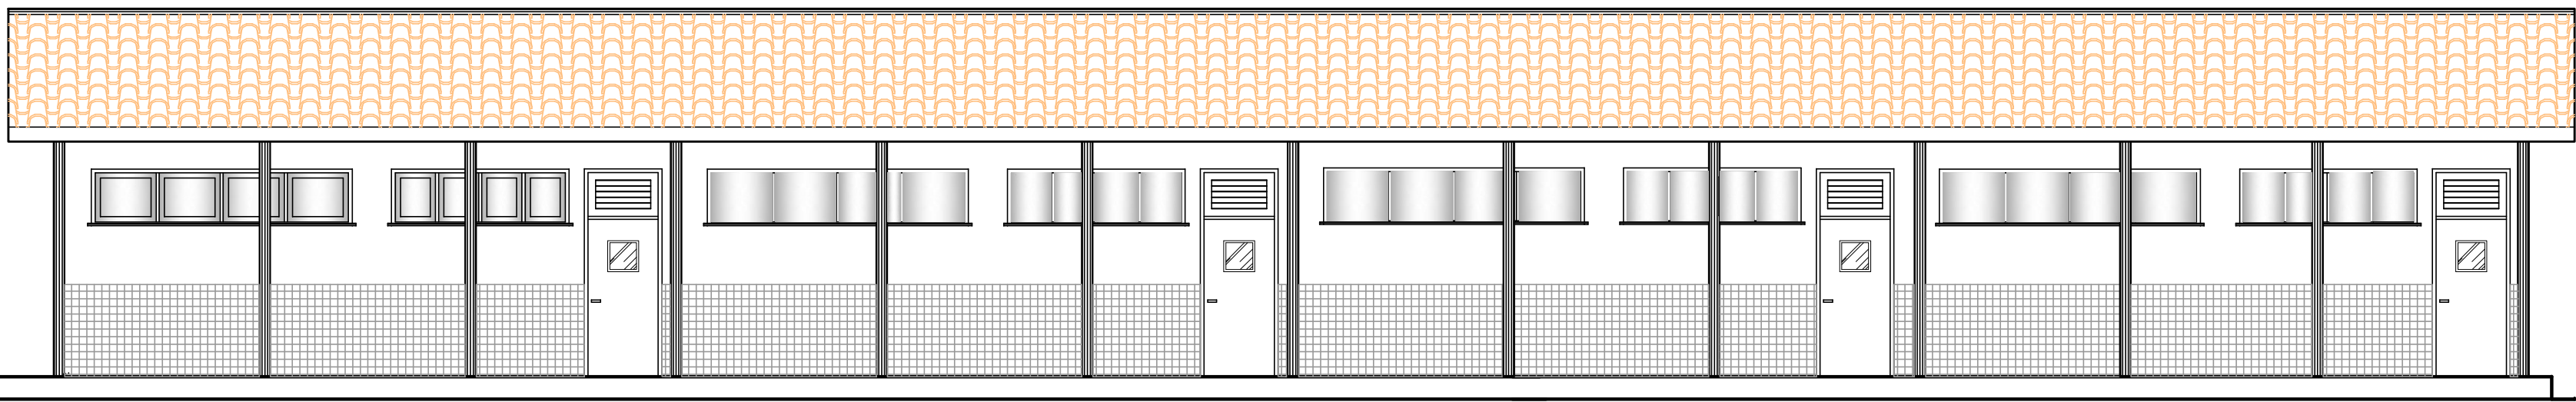


Vista 01
Escala 1/75


parede pintada com tinta acrílica, 2 demãos, na cor cinza areia

parede pintada com tinta acrílica, 2 demãos, na cor cinza areia
sobre reboco paulista com emassamento acrílico

revestimento cerâmico externo até a altura de 1,20m partindo da junta de dessolidarização com o piso, sendo 8 fileiras com altura de 0,80m com o revestimento 10x10cm cor azul, 1 fileira de cerâmica 10x10cm cor branca, 1 fileira de cerâmica 10x10 cor vermelha e 2 fileiras de cerâmica 10x10 cor amarela, sem diferença de tonalidade entre as peças e acabamento acetinado. referência: linha lux lud 10x10cm, cerâmica elizabeth, pintura acrílica semi-brilho cor areia, 2 demãos, sobre reboco paulista com emassamento acrílico. referência: areia, catálogo tintas verbas.

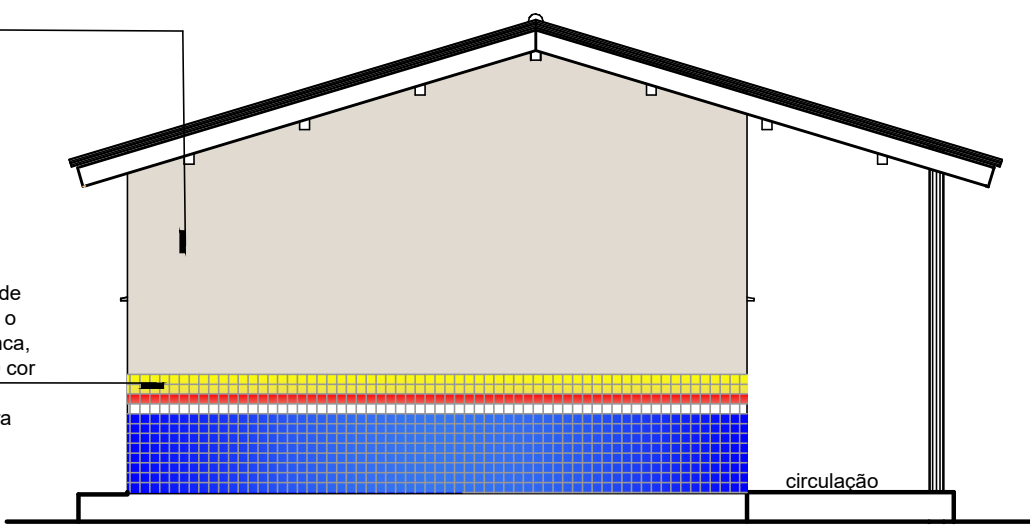

Vista 03
Escala 1/75

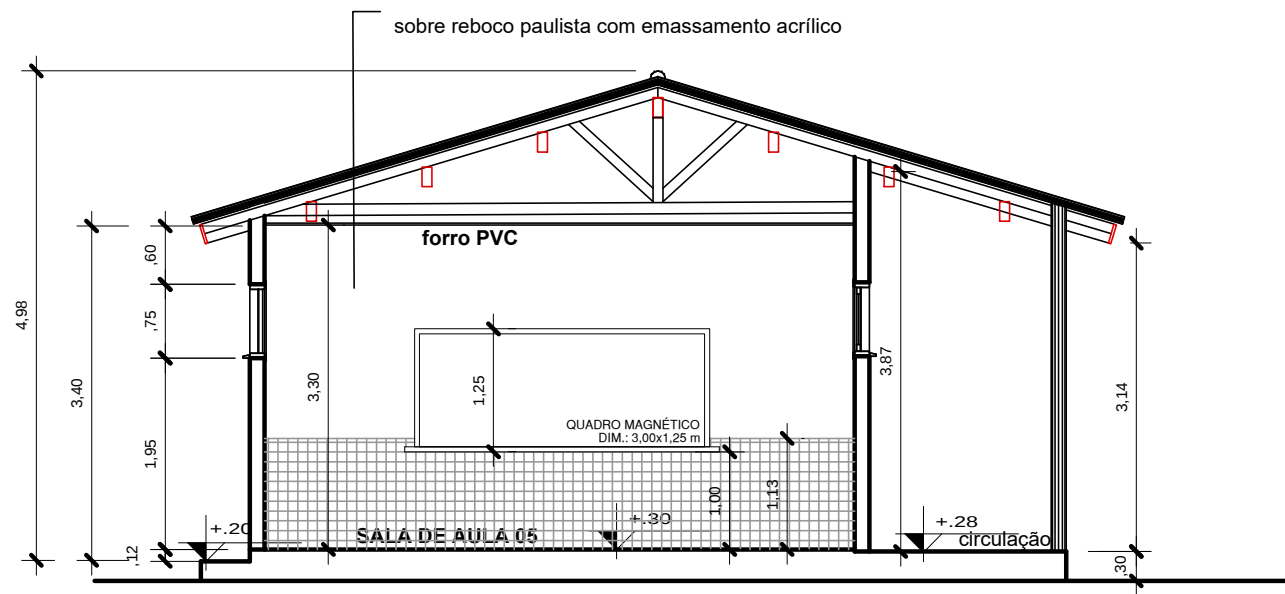

Corte BB
Escala 1/75

ESPECIFICAÇÕES

PISOS

P1	PISO DE ALTA RESISTÊNCIA , TIPO KORODUR, DISTRIBUÍDOS EM PLACAS DE 100 X 100 CM, COM JUNTA PLÁSTICA DE 27X3MM, COR CINZA, COM ACABAMENTO POLIDO E RESINADO.
P2	PISO CERÂMICO QUADRADO DE 33,5X33,5CM, PEI IV, COEFICIENTE DE ATRITO 24, ACABAMENTO FOSCO, COR BRANCO GELO E SEM DIFERENÇA DE TONALIDADE ENTRE AS PEÇAS, JUNTAS DE ASSENTAMENTO DE 3MM. PARA AS DEMAS JUNTAS (DESSOLIDARIZAÇÃO E MOVIMENTAÇÃO) OBSERVAR DETALHES EXECUTIVOS DA SECRETARIA. REJUNTE DAS JUNTAS DE PREENCHIMENTO COM BAIXA PERMEABILIDADE, RESISTENTE À FORMAÇÃO DE BOLOR E ALGAS, DA MESMA COR E TONALIDADE QUE A PEÇA CERÂMICA DO PISO, OU PEÇA COM CARACTERÍSTICAS EQUIVALENTES ÀS DESCRITAS, COM DIMENSÃO LATERAL CORRESPONDENTE AO REVESTIMENTO CERÂMICO INTERNO E COM A APROVAÇÃO DA EQUIPE DE ARQUITETOS DO DEPARTAMENTO DE PROJETOS DA DRT/SEDUC. REFERÊNCIA: CARGO PLUS GRAY - 33,5X33,5CM, ELIANE.
P3	PISO CIMENTADO LISO COM JUNTAS DE DILATAÇÃO PLÁSTICA, COM RETÂNGULOS DE 1M, A SUPERFÍCIE DESSA CAMADA DEVERÁ APRESENTAR ACABAMENTO PERFEITO, ALISADO À DESAMPANADORA DE MADEIRA E ESPONADO, DE MODO A PROPORCIONAR SUPERFÍCIE INTERAMENTE LISA E UNIFORME SEGUNDA DE PINTURA PARA PISO (NOVACOR) NA COR CINZA CLARO.

REVESTIMENTOS

R1	REVESTIMENTO CERÂMICO INTERNO RETANGULAR DE 33,5X45CM, PEI II, COR BRANCO GELO, ACABAMENTO FOSCO E SEM DIFERENÇA DE TONALIDADE ENTRE AS PEÇAS, JUNTAS DE ASSENTAMENTO DE 3MM. PARA AS DEMAS JUNTAS (DESSOLIDARIZAÇÃO E MOVIMENTAÇÃO) OBSERVAR DETALHES EXECUTIVOS DA SECRETARIA. REJUNTE DE PREENCHIMENTO DAS JUNTAS COM BAIXA PERMEABILIDADE, RESISTENTE À FORMAÇÃO DE BOLOR E ALGAS, DA MESMA COR E TONALIDADE QUE A PEÇA ASSENTADA, OU PEÇA COM CARACTERÍSTICAS EQUIVALENTES ÀS DESCRITAS, COM DIMENSÃO LATERAL CORRESPONDENTE AO PISO INTERNO E COM A APROVAÇÃO DA EQUIPE DE ARQUITETOS DO DEPARTAMENTO DE PROJETOS DA DRT/SEDUC. REFERÊNCIA: FORMA FENDI AC, 33,5X45,0CM, ELIANE.
R2	REVESTIMENTO CERÂMICO EXTERNO ATÉ A ALTURA DE 1,23M PARTINDO DA JUNTA DE DESSOLIDARIZAÇÃO COM O PISO, SENDO 10 FILEIRAS COM ALTURA DE 1,03M COM O REVESTIMENTO 10X10CM COR AZUL, 1 FILEIRA DE CERÂMICA 10X10 COR BRANCA E 1 FILEIRA DE CERÂMICA 10X10 COR VERMELHA, SEM DIFERENÇA DE TONALIDADE ENTRE AS PEÇAS E ACABAMENTO ACETINADO. REJUNTE DE PREENCHIMENTO ENTRE AS JUNTAS DE ASSENTAMENTO DE 3MM NA COR DO REVESTIMENTO, COM BAIXA PERMEABILIDADE, RESISTENTE À FORMAÇÃO DE BOLOR E ALGAS, E PRÓPRIO PARA ÁREA EXTERNA. REFERÊNCIA: LINHA LUX LUD 10X10CM ROYAL, NEVE E CRISTAL VERMELHO, CERÂMICA ELIZABETH. PINTURA ACRILICA SEM-BRILHO COR AREIA, 2 DEMÃOS, SOBRE REBOCO PAULISTA COM EMASSAMENTO ACRILICO. REFERÊNCIA: AREIA, CATÁLOGO CORAL TINTAS.
R3	PINTURA INTERNA ACRILICA SEM-BRILHO COR AREIA, 2 DEMÃOS, SOBRE REBOCO PAULISTA COM EMASSAMENTO ACRILICO. REFERÊNCIA:AREIA, CATÁLOGO CORAL TINTAS.
R4	REVESTIMENTO CERÂMICO INTERNO 10x10 ATÉ A ALTURA DE 1,13M PARTINDO DA JUNTA DE DESSOLIDARIZAÇÃO COM O PISO, SENDO 11 FILEIRAS COM ALTURA DE 1,13M COM O REVESTIMENTO 10X10CM COR CREME, COM PEI III OU IV, SEM DIFERENÇA DE TONALIDADE ENTRE AS PEÇAS E ACABAMENTO ACETINADO. REJUNTE DE PREENCHIMENTO ENTRE AS JUNTAS DE ASSENTAMENTO DE 3MM NA COR DO REVESTIMENTO, COM BAIXA PERMEABILIDADE E RESISTENTE À FORMAÇÃO DE BOLOR E ALGAS. REFERÊNCIA: LINHA LUX LUD 10X10CM CREME, CERÂMICA ELIZABETH. PINTURA ACRILICA SEM-BRILHO COR AREIA, 2 DEMÃOS, SOBRE REBOCO PAULISTA COM EMASSAMENTO ACRILICO. REFERÊNCIA: AREIA, CATÁLOGO CORAL TINTAS.

FORRO

F0	SEM FORRO.
F1	FORRO DE LAMBRIL DE PVC , LARGURA DE 100MM, COR BRANCA, FIXADO COM BARROTEAMENTO METÁLICO NA ESTRUTURA METÁLICA DO TELHADO.
F2	LAJIE EMASSADA E PINTADA COM TINTA PVA NA COR BRANCO NÍVEO

TELHADO

ESTRUTURA EM MADEIRA DE LEI PEÇA SERRADA COM TELHA DE BARRO TIPO PLAN, 30% NA COR NATURAL.

ESQUADRIAS

PORTAS

P1	0,90 X 2,70	- FOLHA DE 2,10 DA PORTA EM MADEIRA DE LEI COMPLETA (FECHADURA, DOBRADIÇA, CAIXILHO E ALISAR), C/ VISOR DE VIDRO LISO INCOLOR 4MM, COM APLICAÇÃO DE FUNDO PREPARADOR, EMASSADA E PINTADA COM TINTA ESMALTE SINTÉTICO ACETINADO NA COR BRANCO NÍVEO, E BANDEIRA DE 0,60M TIPO VENEZIANA, 1 FOLHA.
P2	0,80 X 2,10	- FOLHA DA PORTA EM MADEIRA DE LEI COMPLETA (FECHADURA, DOBRADIÇA, CAIXILHO E ALISAR), SEM VISOR, COM APLICAÇÃO DE FUNDO PREPARADOR, EMASSADA E PINTADA COM TINTA ESMALTE SINTÉTICO ACETINADO NA COR BRANCO NÍVEO, 1 FOLHA.
P3	0,90 X 2,10	- FOLHA DA PORTA EM VIDRO TEMPERADO, 1 FOLHA, (A PERMANECER)

JANELAS

BALANCINS

B1	3,45 X 0,75 1,95	- ESQUADRIA DE CORRER EM VIDRO TEMPERADO DE 6mm, 4 FOLHAS (2 FIXAS) E PETITORIL DE GRANITO PRETO
B2	2,95X 0,75 1,95	- ESQUADRIA DE CORRER EM VIDRO TEMPERADO DE 6mm, 4 FOLHAS (2 FIXAS) E PETITORIL DE GRANITO PRETO
B3	3,80 X 0,80 1,95	- ESQUADRIA EM VIDRO TEMPERADO LISO INCOLOR 6mm, TIPO MAXIM-AR, 1 FOLHA, E PETITORIL DE GRANITO PRETO

GRADES

- GRADE DE FERRO S6 COM PINTURA ANTI-CORROSIVA, NA COR BRANCA (FIXA)

PILARES INTERNOS E PAREDES

O ACABAMENTO DOS PILARES INTERNOS DE CONCRETO SERÁ ALINHADO AO ACABAMENTO DAS PAREDES CORRESPONDENTES.

BACIAS SANITÁRIAS E LAVATÓRIOS - W.C. FEM E W.C. MASC.

BACIAS SANITÁRIAS EM CERÂMICA VITRIFICADA NA COR BRANCA COM CAIXA ACOPLADA, LAVATÓRIOS COM PARAFUSO SEM COLUNA, CUBA OVAL DE EMBUTIR, BANCADAS EM GRANITO PRETO, TORNEIRAS E SIFÕES EM METAL CROMADO.

BACIA SANITÁRIA E LAVATÓRIO - W.C. PcD

BACIA SANITÁRIA EM CERÂMICA VITRIFICADA NA COR BRANCA COM VALVULA DE DESCARGA, LAVATÓRIOS COM PARAFUSO SEM COLUNA, TORNEIRAS E SIFÕES EM METAL CROMADO, BARRAS DE APOIO EM METAL CROMADO.

OBSERVAÇÕES GERAIS

OB1:	PILAR DA PASSARELA COBERTA EM CONCRETO ARMADO Ø15, PINTADO COM TINTA ACRILICA SEM-BRILHO, COR AREIA (REFERÊNCIA: AREIA, CATÁLOGO CORAL TINTAS) 2 DEMÃOS, SOBRE MASSA ACRILICA.
OB2:	TELHA DE BARRO TIPO PLAN

ARQº MARUZA BAPTISTA -CAU:28510-2/PA

Secretaria de
Estado de
Educação




GOVERNO DO
PARÁ

CONSTRUÇÃO E REFORMA


ESTABELECIMENTO:	E. E.E. ENS. MEDIO E ENS. FUND. PRES. TANCREDO NEVES
ENDREÇO:	AVENIDA PERIMETRAL SUL, S/Nº - PLACAS/PA
URBENSE:	

PROJETO ARQUITETÔNICO


DESCRIÇÃO DA PRANCHA:	BLOCO 04 - ELEVACOES - CORTES - COBERTURA	DATA: FEV/2018 ESCALA: INDICADA DESENVOLVIMENTO: MARCO/SHIRLEY	Nº DA PRANCHA: ARQ 14
VERSÃO:	00	DESCRIÇÃO DA VERSÃO:	

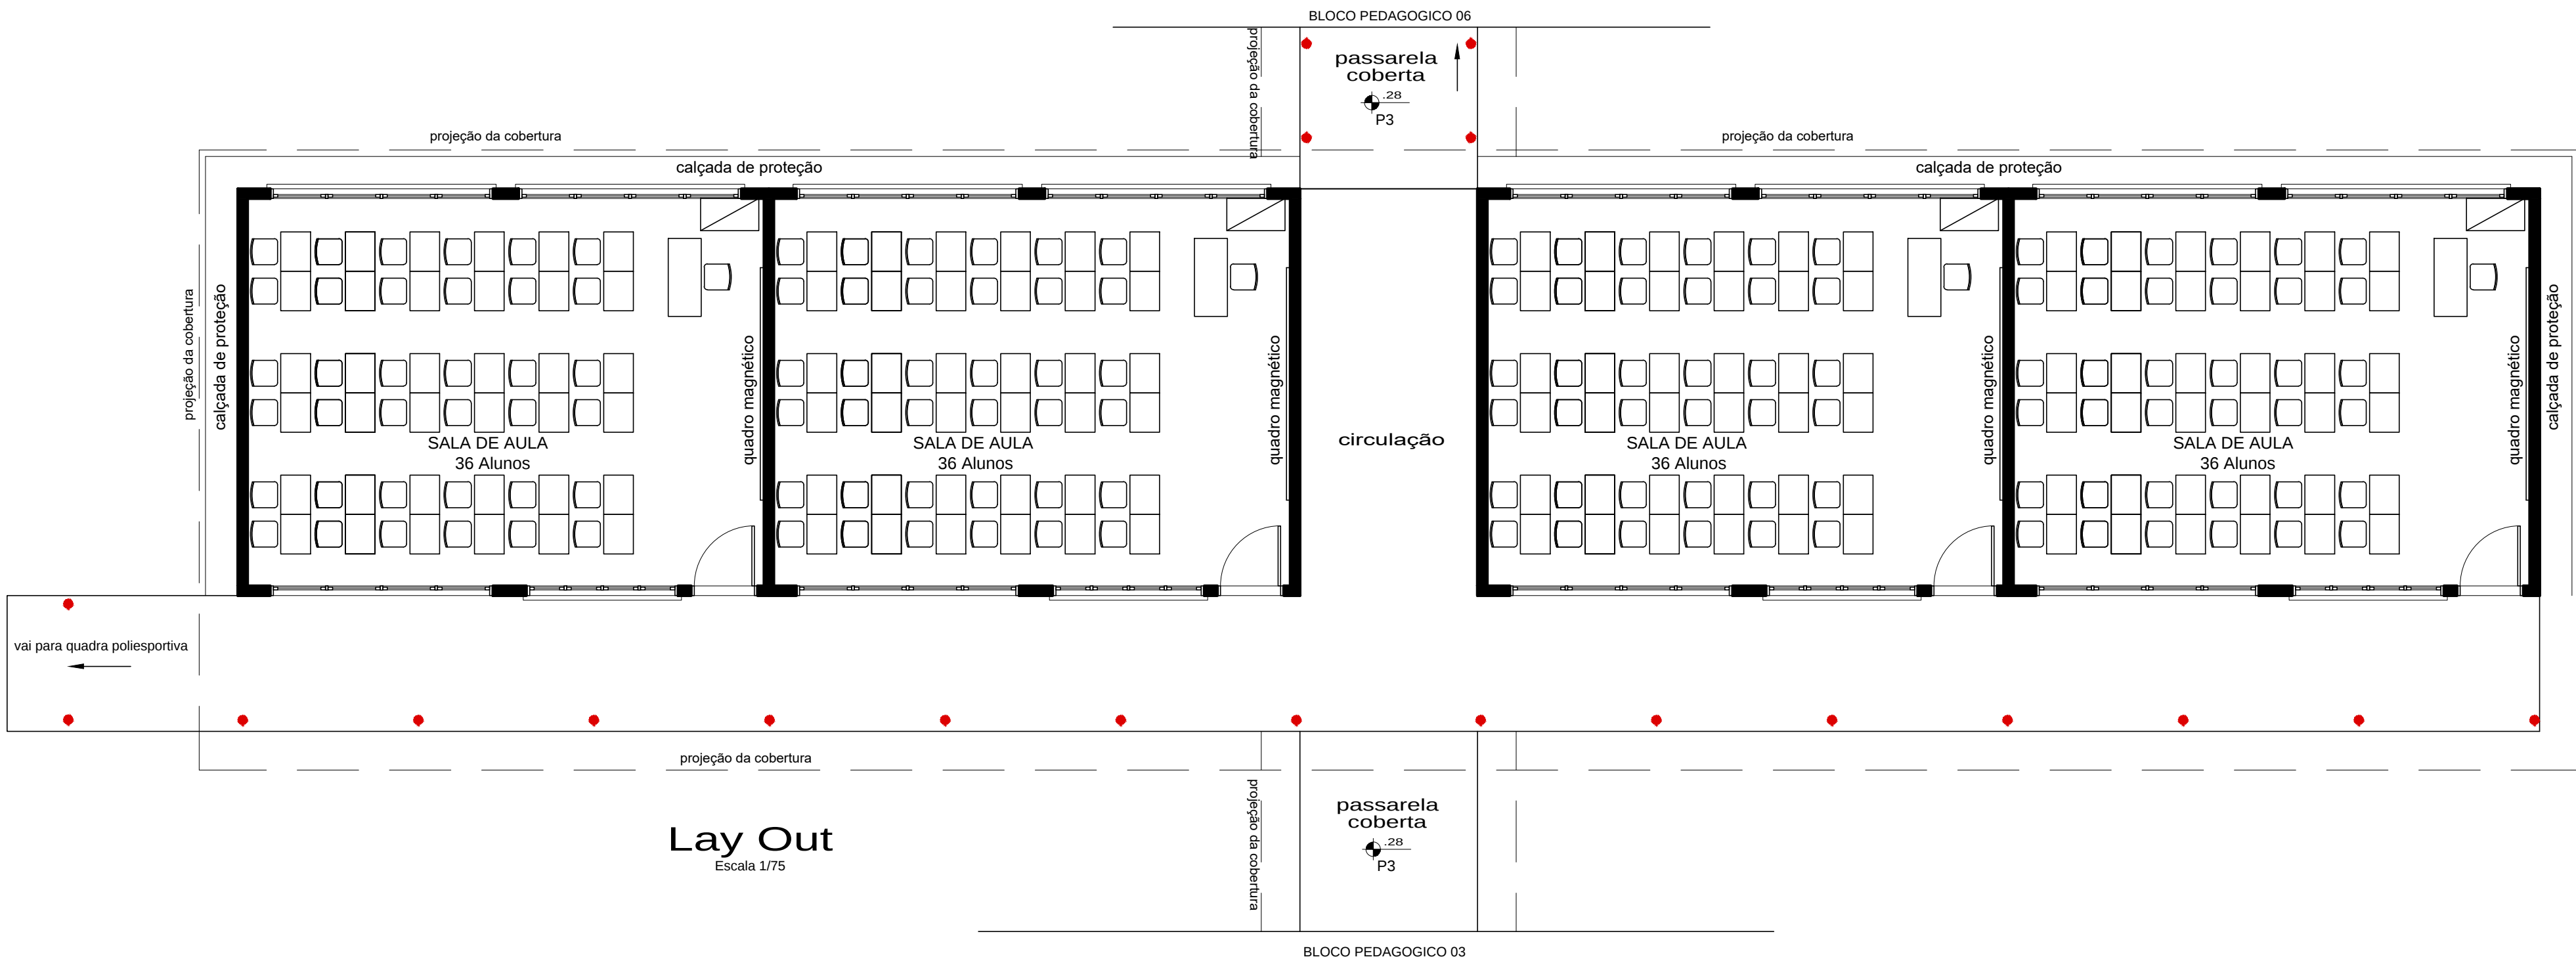

Lay Out
Escala 1/75

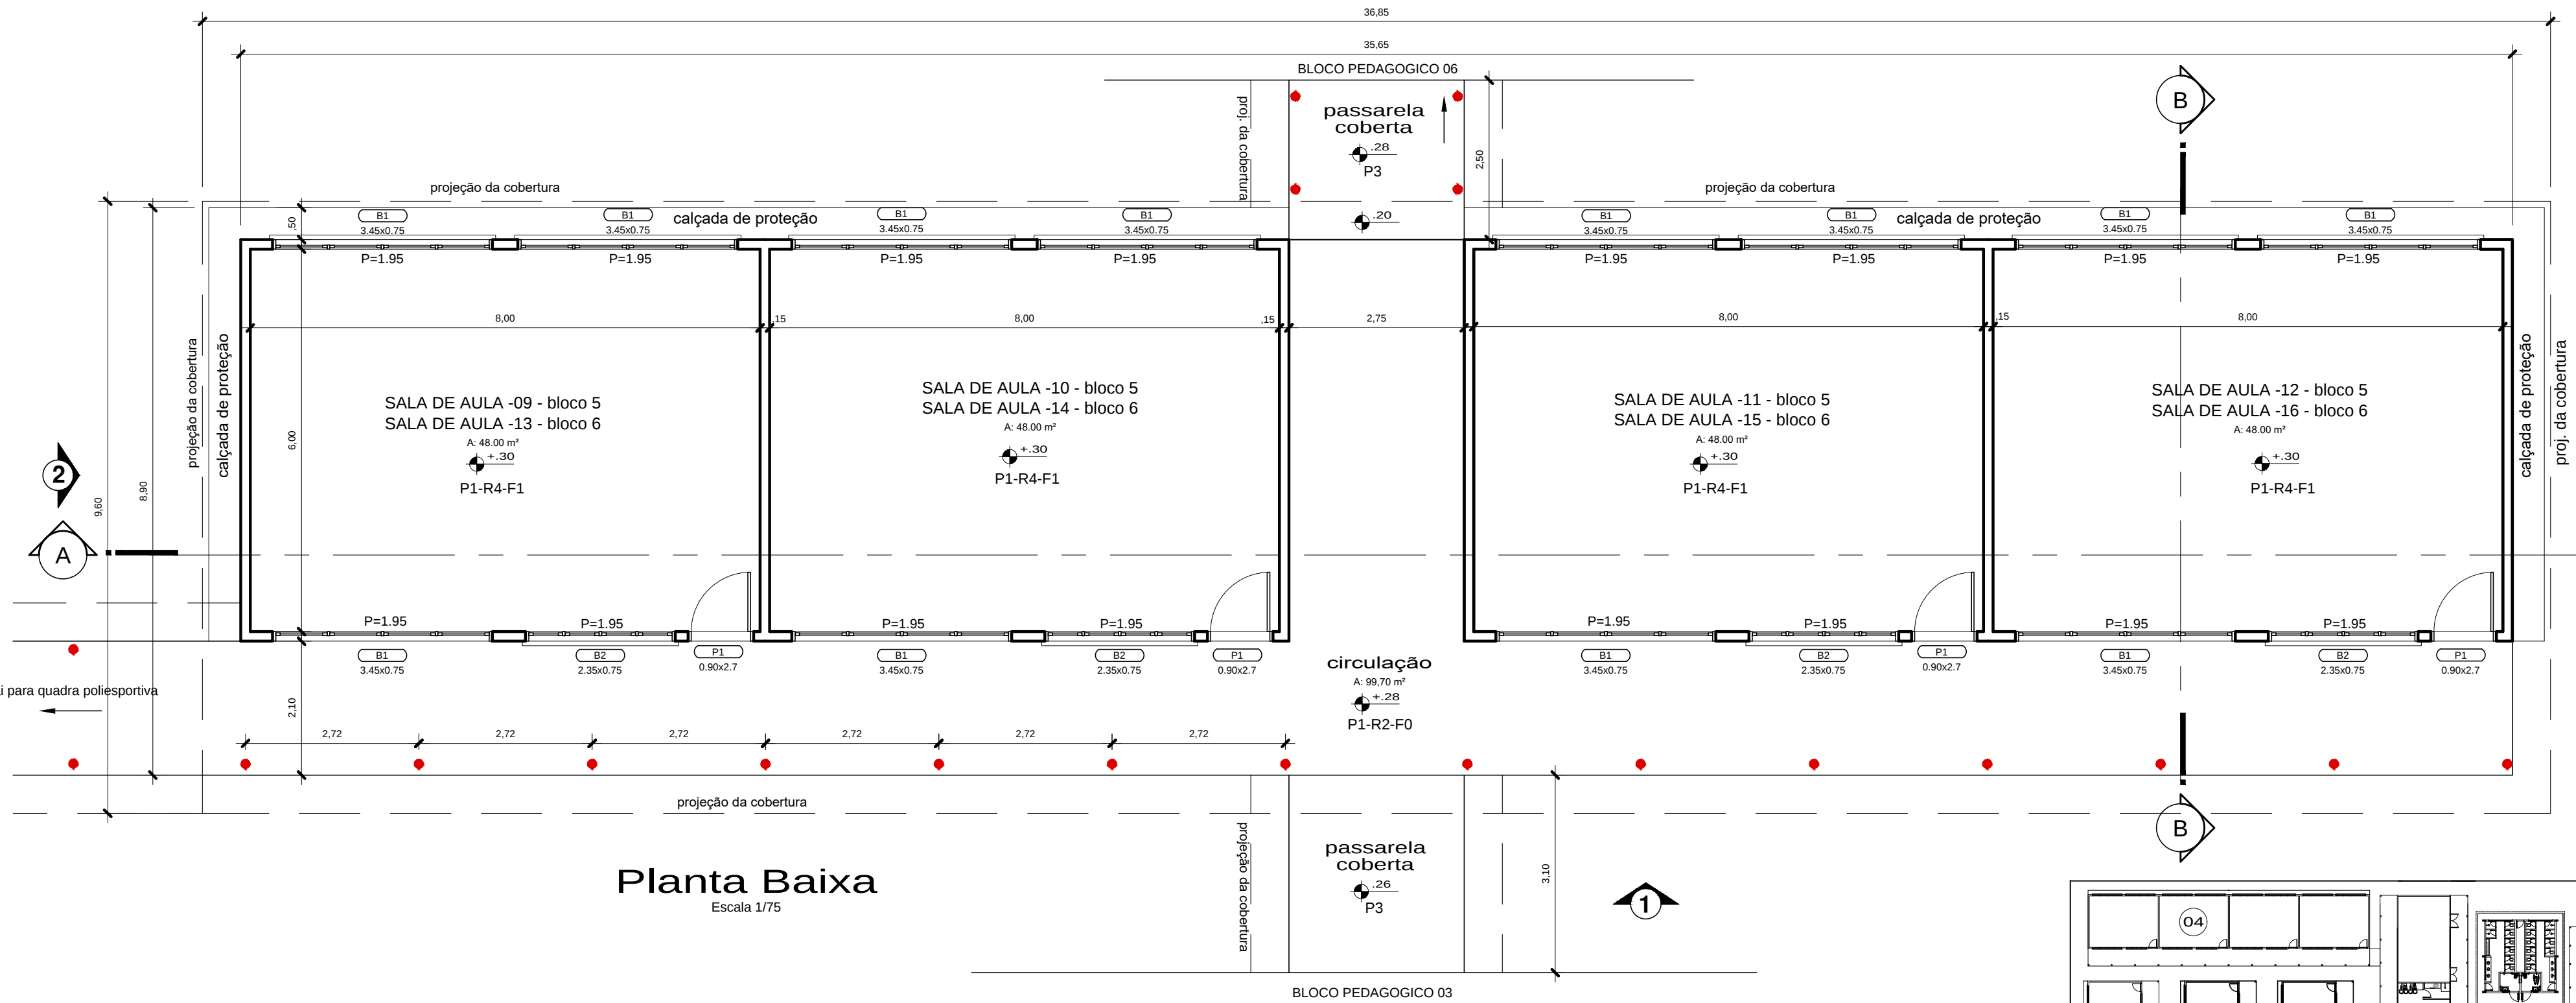

Planta Baixa
Escala 1/75

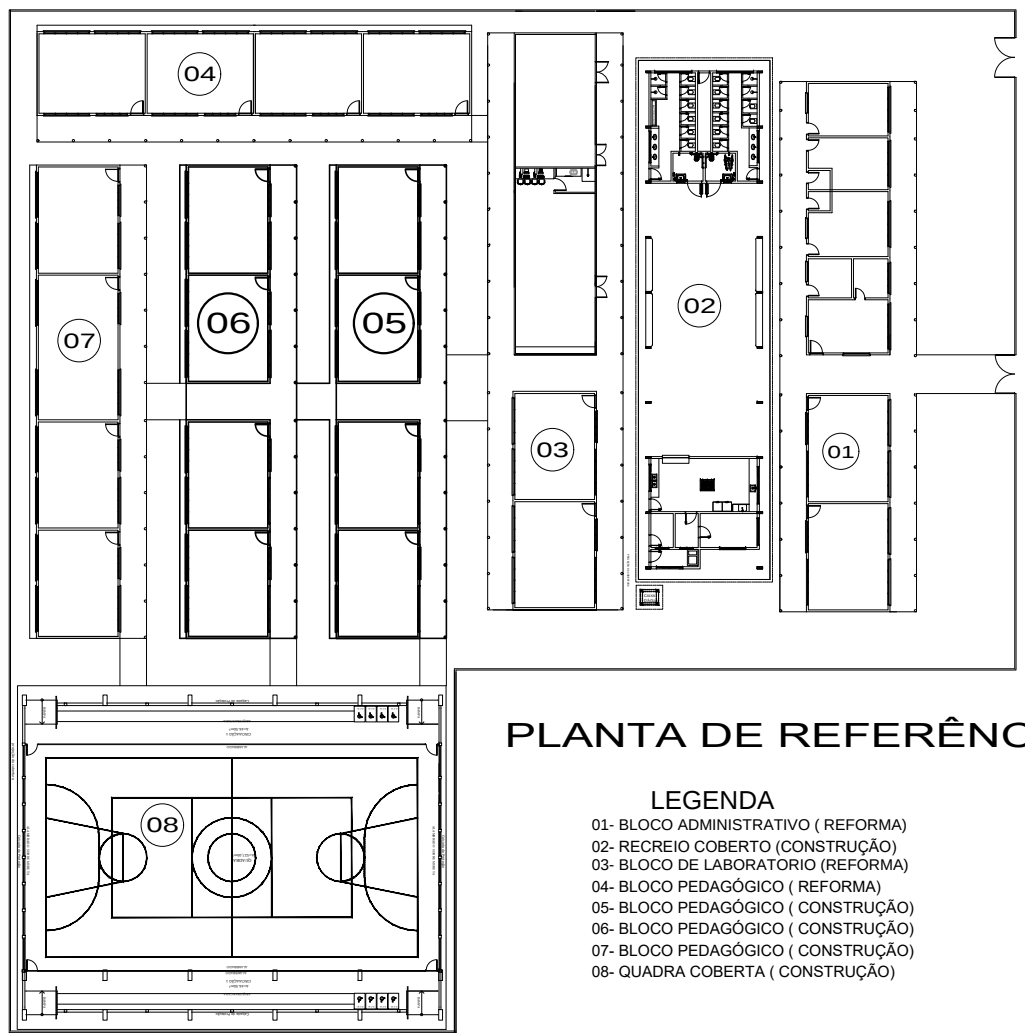


PLANTA DE REFERÊNCIA


- LEGENDA
- 01- BLOCO ADMINISTRATIVO (REFORMA)
 - 02- RECREIO COBERTO (CONSTRUÇÃO)
 - 03- BLOCO DE LABORATORIO (REFORMA)
 - 04- BLOCO PEDAGÓGICO (REFORMA)
 - 05- BLOCO PEDAGÓGICO (CONSTRUÇÃO)
 - 06- BLOCO PEDAGÓGICO (CONSTRUÇÃO)
 - 07- BLOCO PEDAGÓGICO (CONSTRUÇÃO)
 - 08- QUADRA COBERTA (CONSTRUÇÃO)

ESPECIFICAÇÕES	
PISOS	
P1	PISO DE ALTA RESISTÊNCIA, TIPO KORODUR, DISTRIBUÍDOS EM PLACAS DE 100 X 100 CM, COM JUNTA PLÁSTICA DE 27X3MM, COR CINZA, COM ACABAMENTO POLIDO E RESINADO.
P2	PISO CERÂMICO QUADRADADO DE 33,5X33,5CM, PEI IV, COEFICIENTE DE ATRITO 24, ACABAMENTO FOSCO, COR BRANCO GELO E SEM DIFERENÇA DE TONALIDADE ENTRE AS PEÇAS, JUNTAS DE ASSENTAMENTO DE 3MM. PARA AS DEMAS JUNTAS (DESSOLIDARIZAÇÃO E MOVIMENTAÇÃO) OBSERVAR DETALHES EXECUTIVOS DA SECRETARIA. REJUNTE DE PREENCHIMENTO DAS JUNTAS COM BAIXA PERMEABILIDADE, RESISTENTE À FORMAÇÃO DE BOLOR E ALGAS, DA MESMA COR E TONALIDADE QUE A PEÇA CERÂMICA DO PISO, OU PEÇA COM CARACTERÍSTICAS EQUIVALENTES ÀS DESCRITAS, COM DIMENSÃO LATERAL CORRESPONDENTE AO REVESTIMENTO CERÂMICO INTERNO E COM A APROVAÇÃO DA EQUIPE DE ARQUITETOS DO DEPARTAMENTO DE PROJETOS DA DRTVSEJUC. REFERÊNCIA: CARGO PLUS GRAY - 33,5X33,5CM, ELIANE.
P3	PISO CIMENTADO LISO COM JUNTAS DE DILATAÇÃO PLÁSTICA, COM RETÂNGULOS DE 1M, A SUPERFÍCIE DESSA CAMADA DEVERÁ APRESENTAR ACABAMENTO PERFEITO, ALISADO À DESMAMPARNEIRA DE MADEIRA E ESPONADO, DE MODO A PROPORCIONAR SUPERFÍCIE INTERAMENTE LISA E UNIFORME SEGUNDA DE PINTURA PARA PISO (NOVACOR) NA COR CINZA CLARO.
REVESTIMENTOS	
R1	REVESTIMENTO CERÂMICO INTERNO RETANGULAR DE 33,5X45CM, PEI II, COR BRANCO GELO, ACABAMENTO FOSCO E SEM DIFERENÇA DE TONALIDADE ENTRE AS PEÇAS, JUNTAS DE ASSENTAMENTO DE 3MM. PARA AS DEMAS JUNTAS (DESSOLIDARIZAÇÃO E MOVIMENTAÇÃO) OBSERVAR DETALHES EXECUTIVOS DA SECRETARIA. REJUNTE DE PREENCHIMENTO DAS JUNTAS COM BAIXA PERMEABILIDADE, RESISTENTE À FORMAÇÃO DE BOLOR E ALGAS, DA MESMA COR E TONALIDADE QUE A PEÇA ASSENTADA, OU PEÇA COM CARACTERÍSTICAS EQUIVALENTES ÀS DESCRITAS, COM DIMENSÃO LATERAL CORRESPONDENTE AO PISO INTERNO E COM A APROVAÇÃO DA EQUIPE DE ARQUITETOS DO DEPARTAMENTO DE PROJETOS DA DRTVSEJUC. REFERÊNCIA: FORMA FENDI AC, 33,5X45,0CM, ELIANE.
R2	REVESTIMENTO CERÂMICO EXTERNO ATÉ A ALTURA DE 1,23M PARTINDO DA JUNTA DE DESSOLIDARIZAÇÃO COM O PISO, SENDO 10 FLEIRAS COM ALTURA DE 1,03M COM O REVESTIMENTO 10X10CM COR AZUL, 1 FLEIRA DE CERÂMICA 10X10 COR BRANCA E 1 FLEIRA DE CERÂMICA 10X10 COR VERMELHA, SEM DIFERENÇA DE TONALIDADE ENTRE AS PEÇAS E ACABAMENTO ACETINADO. REJUNTE DE PREENCHIMENTO ENTRE AS JUNTAS DE ASSENTAMENTO DE 3MM NA COR DO REVESTIMENTO, COM BAIXA PERMEABILIDADE, RESISTENTE À FORMAÇÃO DE BOLOR E ALGAS, E PRÓPRIO PARA ÁREA EXTERNA. REFERÊNCIA: LINHA LUX LUX 10X10CM ROYAL, NEVE E CRISTAL VERMELHO, CERÂMICA ELIZABETH. PINTURA ACRÍLICA SEM-BRILHO COR AREIA, 2 DEMÃOS, SOBRE REBOCO PAULISTA COM ESMAMENTO ACRÍLICO. REFERÊNCIA: AREIA, CATÁLOGO CORAL TINTAS.
R3	PINTURA INTERNA ACRÍLICA SEM-BRILHO COR AREIA, 2 DEMÃOS, SOBRE REBOCO PAULISTA COM ESMAMENTO ACRÍLICO. REFERÊNCIA:AREIA, CATÁLOGO CORAL TINTAS.
R4	REVESTIMENTO CERÂMICO INTERNO 10x10 ATÉ A ALTURA DE 1,13M PARTINDO DA JUNTA DE DESSOLIDARIZAÇÃO COM O PISO, SENDO 11 FLEIRAS COM ALTURA DE 1,13M COM O REVESTIMENTO 10X10CM COR CREME, COM PEI III OU IV, SEM DIFERENÇA DE TONALIDADE ENTRE AS PEÇAS E ACABAMENTO ACETINADO. REJUNTE DE PREENCHIMENTO ENTRE AS JUNTAS DE ASSENTAMENTO DE 3MM NA COR DO REVESTIMENTO, COM BAIXA PERMEABILIDADE E RESISTENTE À FORMAÇÃO DE BOLOR E ALGAS. REFERÊNCIA: LINHA LUX LUX 10X10CM CREME, CERÂMICA ELIZABETH. PINTURA ACRÍLICA SEM-BRILHO COR AREIA, 2 DEMÃOS, SOBRE REBOCO PAULISTA COM ESMAMENTO ACRÍLICO. REFERÊNCIA: AREIA, CATÁLOGO CORAL TINTAS.
FORRO	
F0	SEM FORRO.
F1	FORRO DE LAMBRIL DE PVC, LARGURA DE 100MM, COR BRANCA, FIXADO COM BARROTEAMENTO METÁLICO NA ESTRUTURA METÁLICA DO TELHADO.
F2	LAJE EMISSADA E PINTADA COM TINTA PVA NA COR BRANCO NEVE.
TELHADO	
ESTRUTURA EM MADEIRA DE LEI, PEÇA SERRADA COM TELHA DE BARRO TIPO PLAN, 30% NA COR NATURAL.	
ESQUADRIAS	
PORTAS	
P1	0,90 X 2,70 1,35 - FOLHA DE 2,10 DA PORTA EM MADEIRA DE LEI COMPLETA (FECHADURA, DOBRADILHA, CAIXILHO E ALISAR), C/ VISOR DE VIDRO LISO BICOLOR 4MM, COM APLICAÇÃO DE FUNDO PREPARADOR, EMISSADA E PINTADA COM TINTA ESMALTE SINTÉTICO ACETINADO NA COR BRANCO NEVE, E BANDIEIRA DE 0,60M TIPO VENEZIANA, 1 FOLHA.
P2	0,80 X 2,10 1,35 - FOLHA DA PORTA EM MADEIRA DE LEI COMPLETA (FECHADURA, DOBRADILHA, CAIXILHO E ALISAR), SEM VISOR, COM APLICAÇÃO DE FUNDO PREPARADOR, EMISSADA E PINTADA COM TINTA ESMALTE SINTÉTICO ACETINADO NA COR BRANCO NEVE, 1 FOLHA.
P3	1,60 X 2,10 1,35 - FOLHA DA PORTA EM VIDRO TEMPERADO, 2 FOLHAS DE ABRIR.
JANELAS	
BALANCINS	
B1	3,45 X 0,75 1,35 - ESQUADRIA DE CORRER EM VIDRO TEMPERADO DE 6mm, 4 FOLHAS (2 FIXAS) E PETICORIL DE GRANITO PRETO.
B2	2,35 X 0,75 1,35 - ESQUADRIA DE CORRER EM VIDRO TEMPERADO DE 6mm, 4 FOLHAS (2 FIXAS) E PETICORIL DE GRANITO PRETO.
B3	0,90 X 0,90 1,35 - ESQUADRIA EM VIDRO TEMPERADO LISO INCOLOR 6mm, TIPO MAXIM-AR, 1 FOLHA, E PETICORIL DE GRANITO PRETO.
GRADES	
- GRADE DE FERRO 5/8" COM PINTURA ANTI-CORROSIVA, NA COR BRANCA (FIXA)	
PILARES INTERNOS E PAREDES	
O ACABAMENTO DOS PILARES INTERNOS DE CONCRETO SERÁ ALINHADO AO ACABAMENTO DAS PAREDES CORRESPONDENTES.	
BACIAS SANITÁRIAS E LAVATÓRIOS - W.C. FEM E W.C MASC.	
BACIAS SANITÁRIAS EM CERÂMICA VITRIFICADA NA COR BRANCA COM CAIXA ACOPLADA, LAVATÓRIOS COM PARAFUSO SEM COLUNA, CUBA OVAL DE EMBUTIR, BANCADAS EM GRANITO PRETO, TORNEIRAS E SIFÕES EM METAL CROMADO.	
BACIA SANITÁRIA E LAVATÓRIO - W.C. Pcd	
BACIA SANITÁRIA EM CERÂMICA VITRIFICADA NA COR BRANCA COM VÁLVULA DE DESCARGA, LAVATÓRIOS COM PARAFUSO SEM COLUNA, TORNEIRAS E SIFÕES EM METAL CROMADO, BARRAS DE APOIO EM METAL CROMADO.	
OBSERVAÇÕES GERAIS	
OBS1:	PILAR DA PASSARELA COBERTA EM CONCRETO ARMADO Ø15, PINTADO COM TINTA ACRÍLICA SEM-BRILHO, COR AREIA (REFERÊNCIA: AREIA, CATÁLOGO CORAL TINTAS) 2 DEMÃOS, SOBRE MASSA ACRÍLICA.
OBS2:	TELHA DE BARRO TIPO PLAN


RESPONSÁVEL TÉCNICO:		
ARQº MARUZA BAPTISTA -CAU:28510-2/PA		
Secretaria de Estado de Educação 		
CONSTRUÇÃO E REFORMA		
ESTABELECIMENTO: E. E.E. ENS. MEDIO E ENS. FUND. PRES. TANCREDO NEVES		
ENDREÇO: AVENIDA PERIMETRAL SUL, S/Nº - PLACAS/PA		URB/USE:
PROJETO ARQUITETÔNICO		
DESCRIÇÃO DA PRANCHA: BLOCO 05 e 06 - PLANTA BAIXA - LAY OUT	DATA: FEV/2018 ESCALA: INDICADA DESENVOLVIMENTO: MARCO/SHIRLEY	Nº DA PRANCHA: ARQ 15
VERSÃO: 00	DESCRIÇÃO DA VERSÃO:	

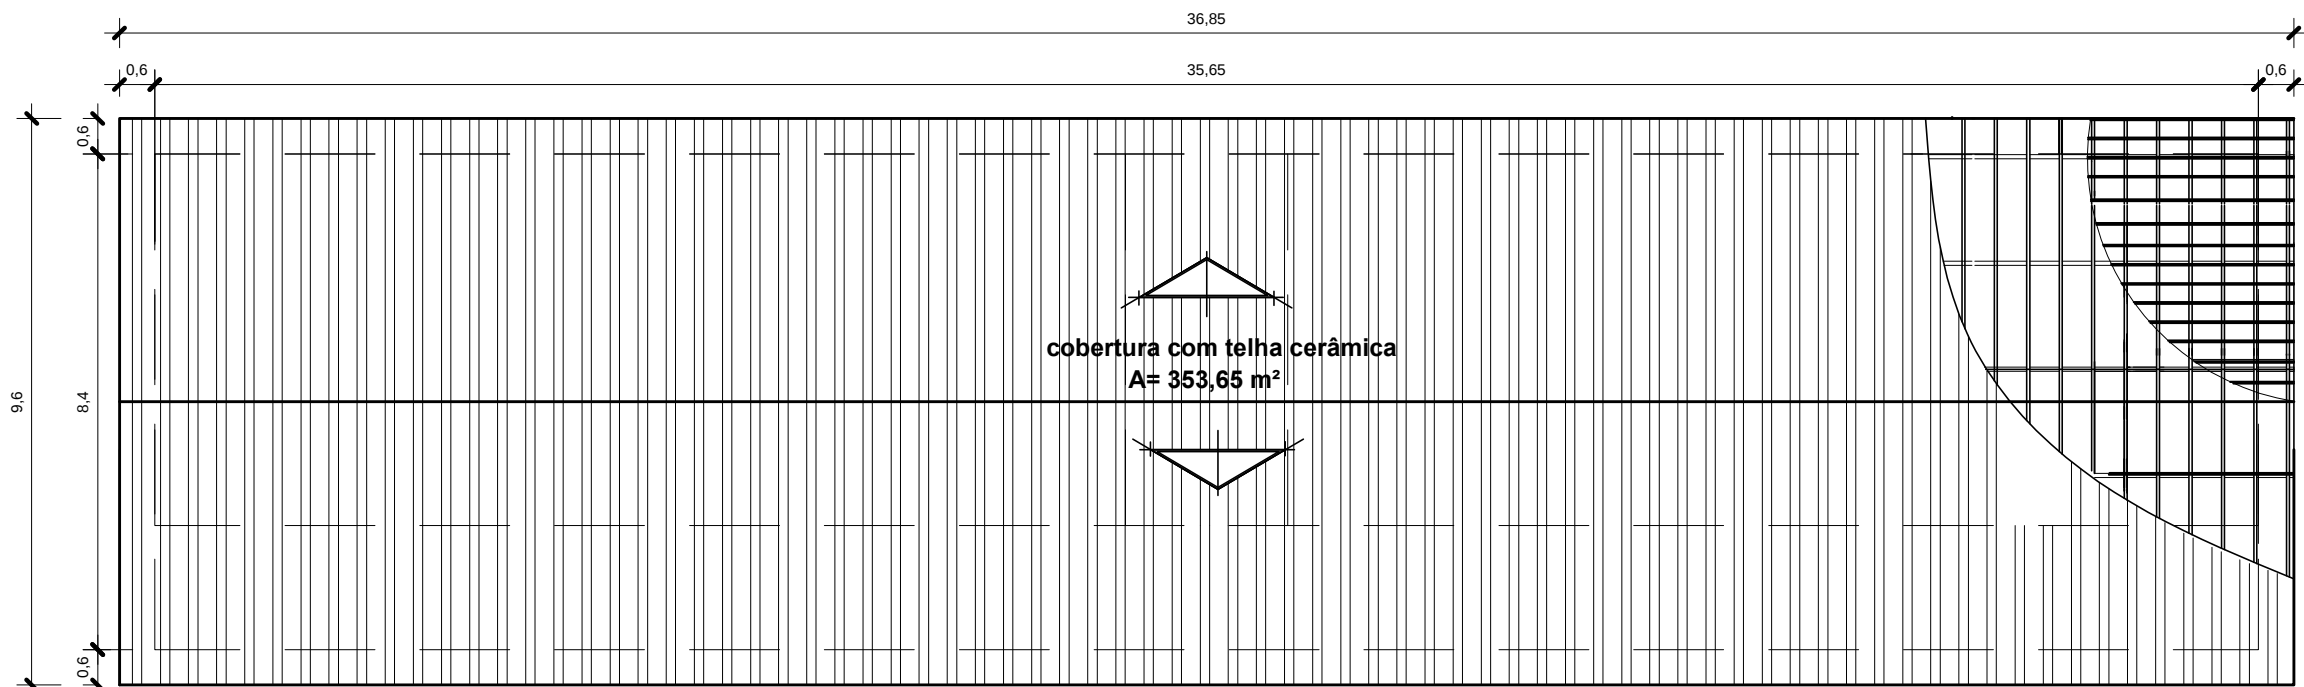

Planta de Cobertura
Escala 1/125

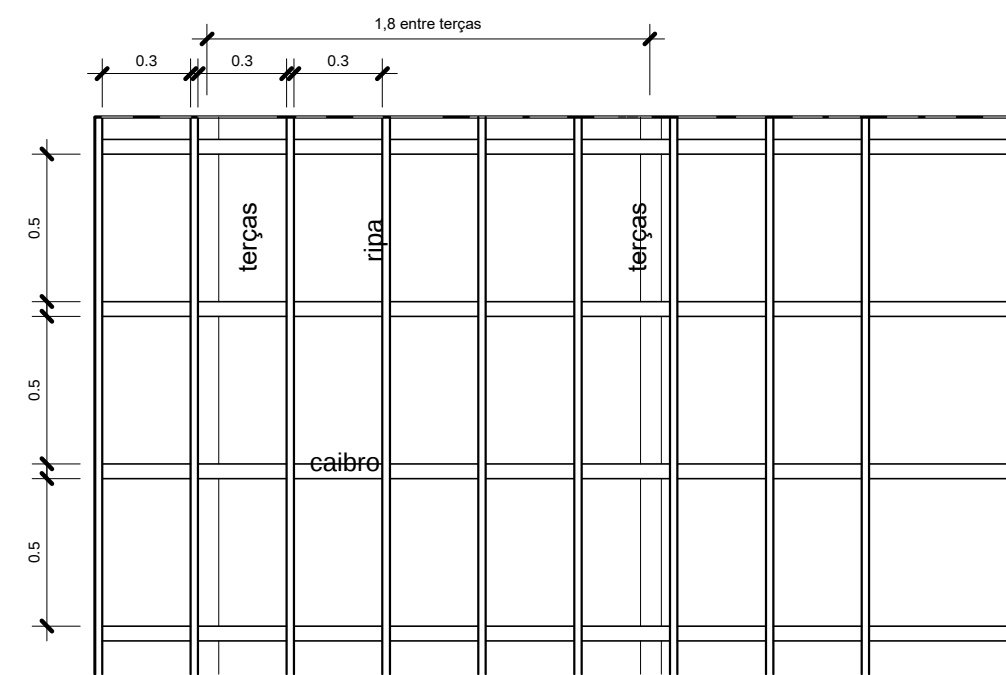


Det. Estrutura da Cobertura
Escala 1/25

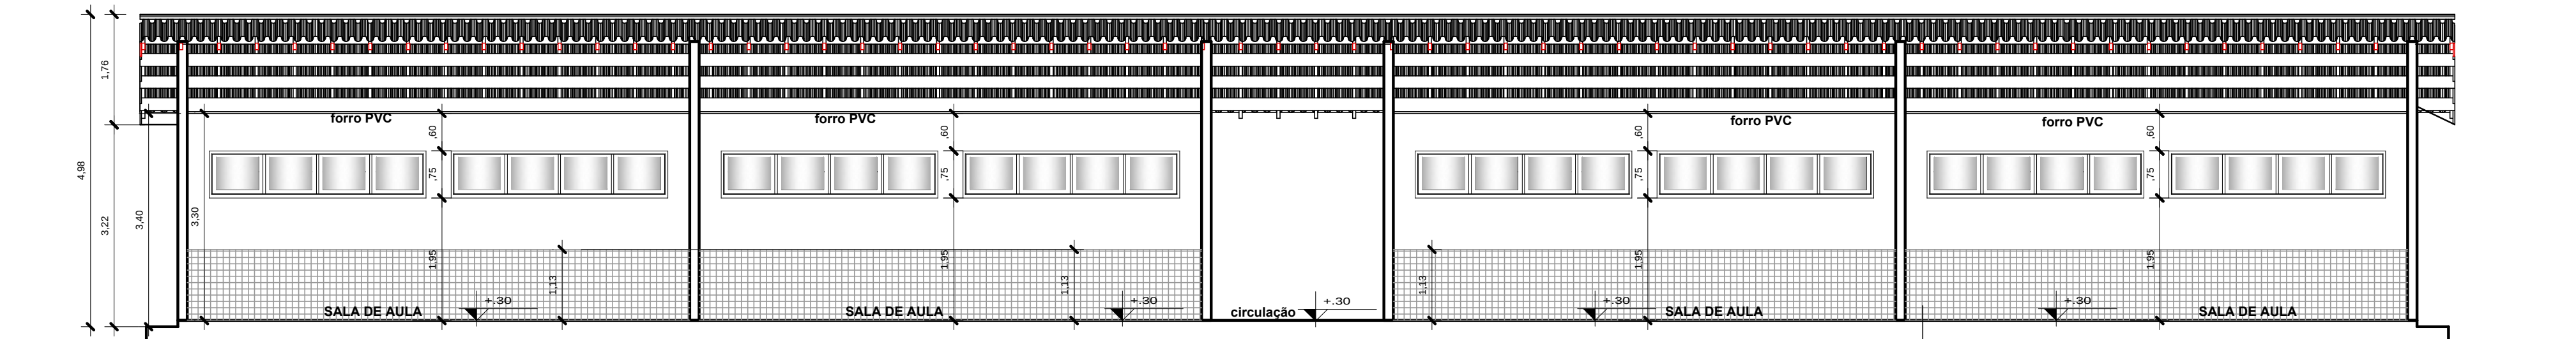

Corte AA
Escala 1/75

revestimento cerâmico interno 10x10 até a altura de 1,13m partindo junta de dessolidarização com o piso, sendo 11 fileiras com altura de 1,13m com o revestimento 10x10cm cor creme, com pei III ou IV, sem diferença de tonalidade entre as peças e acabamento acetinado. rejunte de preenchimento entre as juntas de assentamento de 3mm na cor do revestimento, com baixa permeabilidade e resistente à formação de bolor e algas - referência: linha lux lud 10x10cmcreme, cerâmica elizabeth. pintura acrílica semi-brilho cor areia, 2 demãos, sobre reboco paulista com emassamento acrílico. referência: areia, catálogo coral tintas.

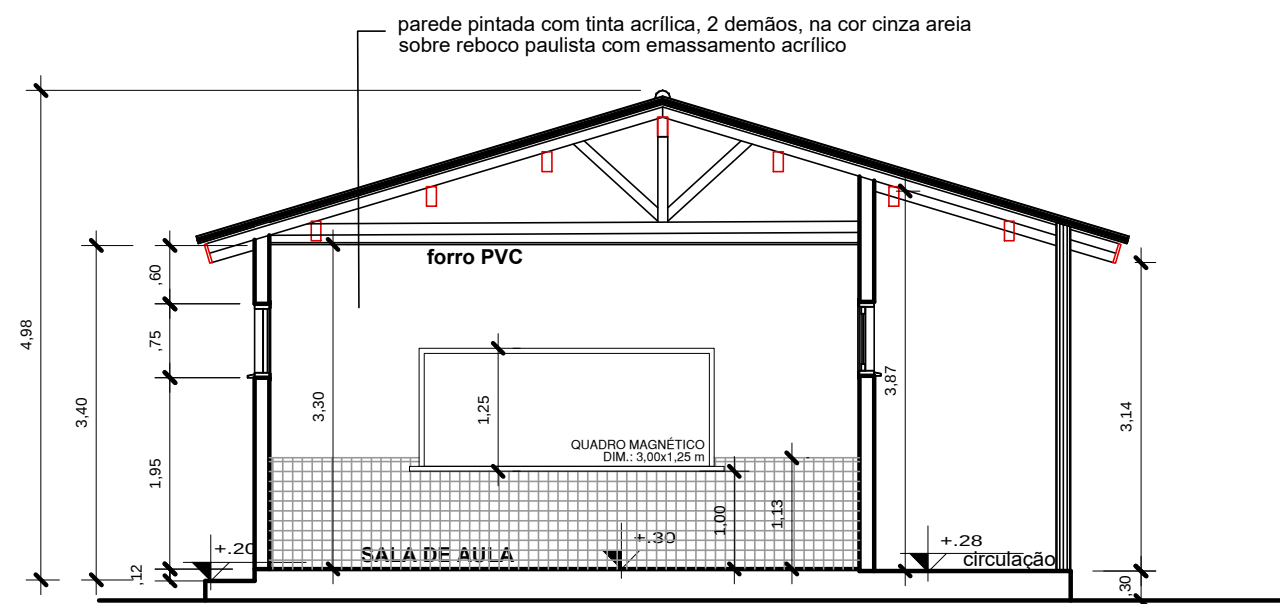


Corte BB
Escala 1/75

parede pintada com tinta acrílica, 2 demãos, na cor cinza areia sobre reboco paulista com emassamento acrílico


revestimento cerâmico externo até a altura de 1,20m partindo da junta de dessolidarização com o piso, sendo 8 fileiras com altura de 0,80m com o revestimento 10x10cm cor azul, 1 fileira de cerâmica 10x10cm cor branca, 1 fileira de cerâmica 10x10 cor vermelha e 2 fileiras de cerâmica 10x10 cor amarela, sem diferença de tonalidade entre as peças e acabamento acetinado. referência: linha lux lud 10x10cm, cerâmica elizabeth. pintura acrílica semi-brilho cor areia, 2 demãos, sobre reboco paulista com emassamento acrílico. referência: areia, catálogo tintas verbras.

bloco 06

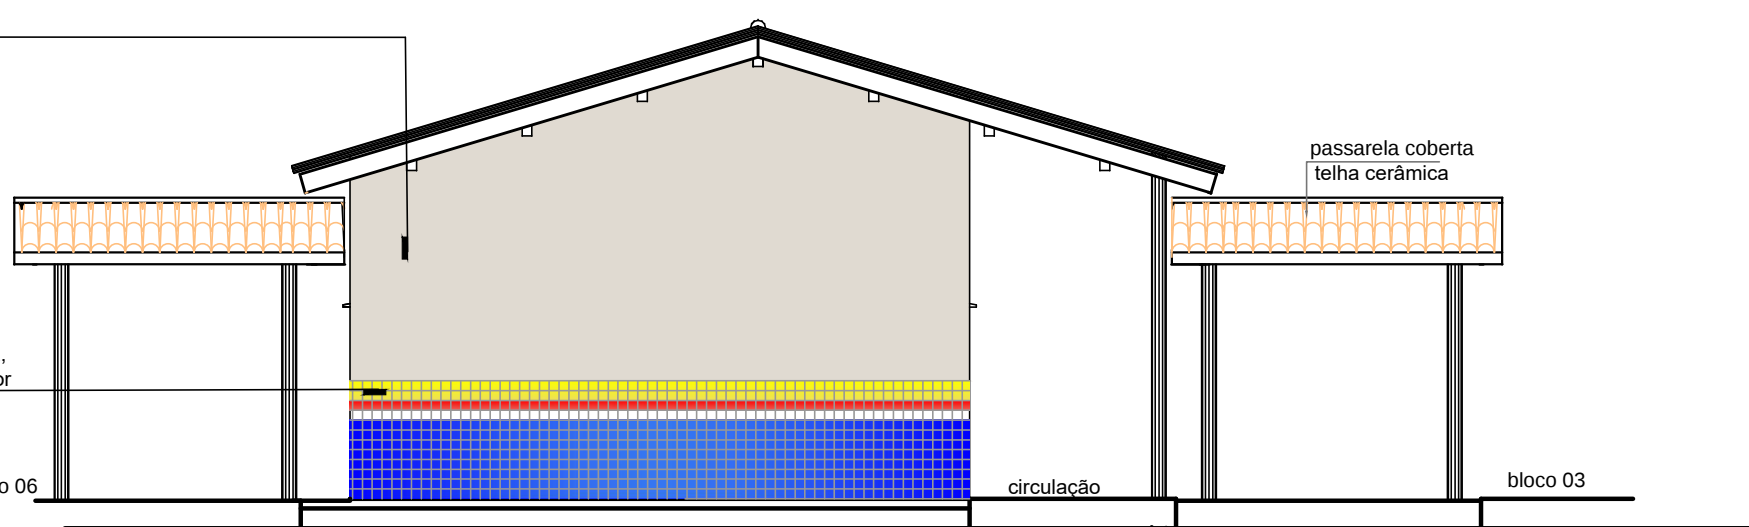

Vista 02
Escala 1/75

revestimento cerâmico externo até a altura de 1,20m partindo da junta de dessolidarização com o piso, sendo 8 fileiras com altura de 0,80m com o revestimento 10x10cm cor azul, 1 fileira de cerâmica 10x10cm cor branca, 1 fileira de cerâmica 10x10 cor vermelha e 2 fileiras de cerâmica 10x10 cor amarela, sem diferença de tonalidade entre as peças e acabamento acetinado. referência: linha lux lud 10x10cm, cerâmica elizabeth. pintura acrílica semi-brilho cor areia, 2 demãos, sobre reboco paulista com emassamento acrílico. referência: areia, catálogo tintas verbras.

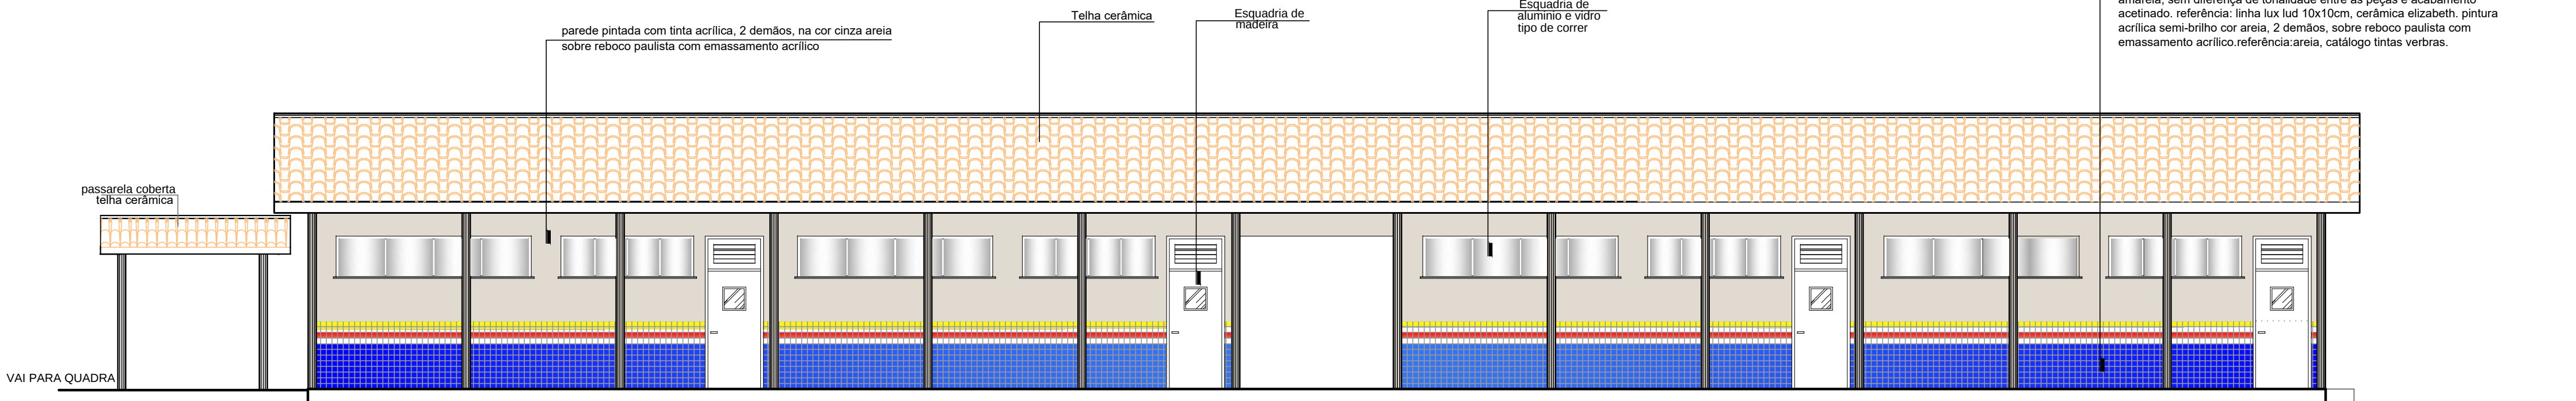

Elevação Frontal
Escala 1/75

ESPECIFICAÇÕES

PISOS

P1	PISO DE ALTA RESISTÊNCIA , TIPO KORODUR, DISTRIBUÍDOS EM PLACAS DE 100 X 100 CM, COM JUNTA PLÁSTICA DE 27X3MM, COR CINZA, COM ACABAMENTO POLIDO E RESINADO.
P2	PISO CERÂMICO QUADRADO DE 33,5X33,5CM, PEI IV, COEFICIENTE DE ATRITO 24, ACABAMENTO FOSCO, COR BRANCO GELO E SEM DIFERENÇA DE TONALIDADE ENTRE AS PEÇAS, JUNTAS DE ASSENTAMENTO DE 3MM. PARA AS DEMAIS JUNTAS (DESSOLIDARIZAÇÃO E MOVIMENTAÇÃO) OBSERVAR DETALHES EXECUTIVOS DA SECRETARIA. REJUNTE DAS JUNTAS DE PREENCHIMENTO COM BAIXA PERMEABILIDADE, RESISTENTE À FORMAÇÃO DE BOLOR E ALGAS, DA MESMA COR E TONALIDADE QUE A PEÇA CERÂMICA DO PISO, OU PEÇA COM CARACTERÍSTICAS EQUIVALENTES ÀS DESCRITAS, COM DIMENSÃO LATERAL CORRESPONDENTE AO REVESTIMENTO CERÂMICO INTERNO E COM A APROVAÇÃO DA EQUIPE DE ARQUITETOS DO DEPARTAMENTO DE PROJETOS DA DRT/SEDUC. REFERÊNCIA: CHARGO PLUS GRAY, 33,5X33,5CM, ELIANE.
P3	PISO CIMENTADO LISO COM JUNTAS DE DILATAÇÃO PLÁSTICA, COM RETÂNGULOS DE 1M, A SUPERFÍCIE DESSA CAMADA DEVERÁ APRESENTAR ACABAMENTO PERFEITO, ALISADO À DESAMPANADEIRA DE MADEIRA E ESPONADO, DE MODO A PROPORCIONAR SUPERFÍCIE INTERAMENTE LISA E UNIFORME, SEGUNDA DE PINTURA PARA PISO (NOVACOR) NA COR CINZA CLARO.

REVESTIMENTOS

R1	REVESTIMENTO CERÂMICO INTERNO RETANGULAR DE 33,5X45CM, PEI II, COR BRANCO GELO, ACABAMENTO FOSCO E SEM DIFERENÇA DE TONALIDADE ENTRE AS PEÇAS, JUNTAS DE ASSENTAMENTO DE 3MM. PARA AS DEMAIS JUNTAS (DESSOLIDARIZAÇÃO E MOVIMENTAÇÃO) OBSERVAR DETALHES EXECUTIVOS DA SECRETARIA. REJUNTE DE PREENCHIMENTO DAS JUNTAS COM BAIXA PERMEABILIDADE, RESISTENTE À FORMAÇÃO DE BOLOR E ALGAS, DA MESMA COR E TONALIDADE QUE A PEÇA ASSENTADA, OU PEÇA COM CARACTERÍSTICAS EQUIVALENTES ÀS DESCRITAS, COM DIMENSÃO LATERAL CORRESPONDENTE AO PISO INTERNO E COM A APROVAÇÃO DA EQUIPE DE ARQUITETOS DO DEPARTAMENTO DE PROJETOS DA DRT/SEDUC. REFERÊNCIA: FORMA FENDI AC, 33,5X45,0CM, ELIANE.
R2	REVESTIMENTO CERÂMICO EXTERNO ATÉ A ALTURA DE 1,23M PARTINDO DA JUNTA DE DESSOLIDARIZAÇÃO COM O PISO, SENDO 10 FILEIRAS COM ALTURA DE 1,03M COM O REVESTIMENTO 10X10CM COR AZUL, 1 FILEIRA DE CERÂMICA 10X10 COR BRANCA E 1 FILEIRA DE CERÂMICA 10X10 COR VERMELHA, SEM DIFERENÇA DE TONALIDADE ENTRE AS PEÇAS E ACABAMENTO ACETINADO. REJUNTE DE PREENCHIMENTO ENTRE AS JUNTAS DE ASSENTAMENTO DE 3MM NA COR DO REVESTIMENTO, COM BAIXA PERMEABILIDADE, RESISTENTE À FORMAÇÃO DE BOLOR E ALGAS, E PRÓPRIO PARA ÁREA EXTERNA. REFERÊNCIA: LINHA LUX LUD 10X10CM ROYAL, NEVE E CRISTAL VERMELHO, CERÂMICA ELIZABETH. PINTURA ACRILICA SEMI-BRILHO COR AREIA, 2 DEMÃOS, SOBRE REBOCO PAULISTA COM EMASSAMENTO ACRILICO. REFERÊNCIA: AREIA, CATÁLOGO CORAL TINTAS.
R3	PINTURA INTERNA ACRILICA SEMI-BRILHO COR AREIA, 2 DEMÃOS, SOBRE REBOCO PAULISTA COM EMASSAMENTO ACRILICO. REFERÊNCIA:AREIA, CATÁLOGO CORAL TINTAS.
R4	REVESTIMENTO CERÂMICO INTERNO 10x10 ATÉ A ALTURA DE 1,13M PARTINDO JUNTA DE DESSOLIDARIZAÇÃO COM O PISO, SENDO 11 FILEIRAS COM ALTURA DE 1,13m com o revestimento 10x10cm cor creme, com pei III ou IV, sem diferença de tonalidade entre as peças e acabamento acetinado. REJUNTE DE PREENCHIMENTO ENTRE AS JUNTAS DE ASSENTAMENTO DE 3mm na cor do revestimento, com baixa permeabilidade e resistente à formação de bolor e algas - referência: linha lux lud 10x10cmcreme, cerâmica elizabeth. pintura acrílica semi-brilho cor areia, 2 demãos, sobre reboco paulista com emassamento acrílico. referência: areia, catálogo coral tintas.

FORRO

F0	SEM FORRO.
F1	FORRO DE LAMBRIL DE PVC , LARGURA DE 100MM, COR BRANCA, FIXADO COM BARROTEAMENTO METÁLICO NA ESTRUTURA METALICA DO TELHADO.
F2	LAJE EMASSADA E PINTADA COM TINTA PVA NA COR BRANCO NEVE

TELHADO

ESTRUTURA EM MADEIRA DE LEI PEÇA SERRADA COM TELHA DE BARRO TIPO PLAN, 30% NA COR NATURAL.

ESQUADRIAS

PORTAS

P1	0,90 X 2,70	- FOLHA DE 2,10 DA PORTA EM MADEIRA DE LEI COMPLETA (FECHADURA, DOBRADIÇA, CAIXILHO E ALISAR), C/ VISO DE VIDRO LISO INCOLOR 4MM, COM APLICAÇÃO DE FUNDO PREPARADOR, EMASSADA E PINTADA COM TINTA ESMALTE SINTÉTICO ACETINADO NA COR BRANCO NEVE, E BANDEIRA DE 0,60M TIPO VENEZIANA, 1 FOLHA.
P2	0,80 X 2,10	- FOLHA DA PORTA EM MADEIRA DE LEI COMPLETA (FECHADURA, DOBRADIÇA, CAIXILHO E ALISAR), SEM VISO, COM APLICAÇÃO DE FUNDO PREPARADOR, EMASSADA E PINTADA COM TINTA ESMALTE SINTÉTICO ACETINADO NA COR BRANCO NEVE, 1 FOLHA.
P3	1,60 X 2,10	- FOLHA DA PORTA EM VIDRO TEMPERADO 2 FOLHAS DE ABRIR

JANELAS

BALANCINS

B1	3,45 X 0,75 1,30	- ESQUADRIA EM ALUMÍNIO NATURAL DE CORRER COM VIDRO LISO INCOLOR 4mm, 4 FOLHAS (2 FIXAS) E PETITORIL DE GRANITO PRETO
B2	2,95X 0,75 1,30	- ESQUADRIA EM ALUMÍNIO NATURAL DE CORRER COM VIDRO LISO INCOLOR 4mm, 4 FOLHAS (2 FIXAS) E PETITORIL DE GRANITO PRETO
B3	3,80 X 0,50 1,30	- ESQUADRIA EM VIDRO TEMPERADO LISO INCOLOR 6mm, TIPO MAXIM-AR 1 FOLHA, E PETITORIL DE GRANITO PRETO

GRADES

- GRADE DE FERRO S6" COM PINTURA ANTI-CORROSIVA, NA COR BRANCA (FIXA)

PILARES INTERNOS E PAREDES

O ACABAMENTO DOS PILARES INTERNOS DE CONCRETO SERÁ ALINHADO AO ACABAMENTO DAS PAREDES CORRESPONDENTES.

BACIAS SANITÁRIAS E LAVATÓRIOS - W.C. FEM E W.C. MASC.

BACIAS SANITÁRIAS EM CERÂMICA VITRIFICADA NA COR BRANCA COM CAIXA ACOPLADA, LAVATÓRIOS COM PARAFUSO SEM COLUNA, CUBA OVAL DE EMBUTIR, BANCADAS EM GRANITO PRETO, TORNEIRAS E SIFÕES EM METAL CROMADO.


BACIA SANITÁRIA E LAVATÓRIO - W.C. PcD

BACIA SANITÁRIA EM CERÂMICA VITRIFICADA NA COR BRANCA COM VALVULA DE DESCARGA, LAVATÓRIOS COM PARAFUSO SEM COLUNA, TORNEIRAS E SIFÕES EM METAL CROMADO, BARRAS DE APOIO EM METAL CROMADO.


OBSERVAÇÕES GERAIS

OB01:	PILAR DA PASSARELA COBERTA EM CONCRETO ARMADO Ø15, PINTADO COM TINTA ACRILICA SEMI-BRILHO, COR AREIA (REFERÊNCIA: AREIA, CATÁLOGO CORAL TINTAS) 2 DEMÃOS, SOBRE MASSA ACRILICA.
OB02:	TELHA DE BARRO TIPO PLAN


RESPONSÁVEL TÉCNICO:			
ARQº MARUZA BAPTISTA -CAU:28510-2/PA			
Secretaria de Estado de Educação GOVERNO DO PARA			
CONSTRUÇÃO E REFORMA			
ESTABELECIMENTO: E. E.E. ENS. MEDIO E ENS. FUND. PRES. TANCREDO NEVES			
ENDREÇO: AVENIDA PERIMETRAL SUL, S/Nº - PLACAS/PA			URBEM:
PROJETO ARQUITETÔNICO			
DESCRIÇÃO DA PRANCHA:	BLOCO 05 e 06	DATA:	FEV/2018
		ESCALA:	INDICADA
		DESENVOLVIMENTO:	MARCO/SHIRLEY
VERSÃO:	00	DESCRIÇÃO DA VERSÃO:	
		Nº DA PRANCHA: ARQ 16	

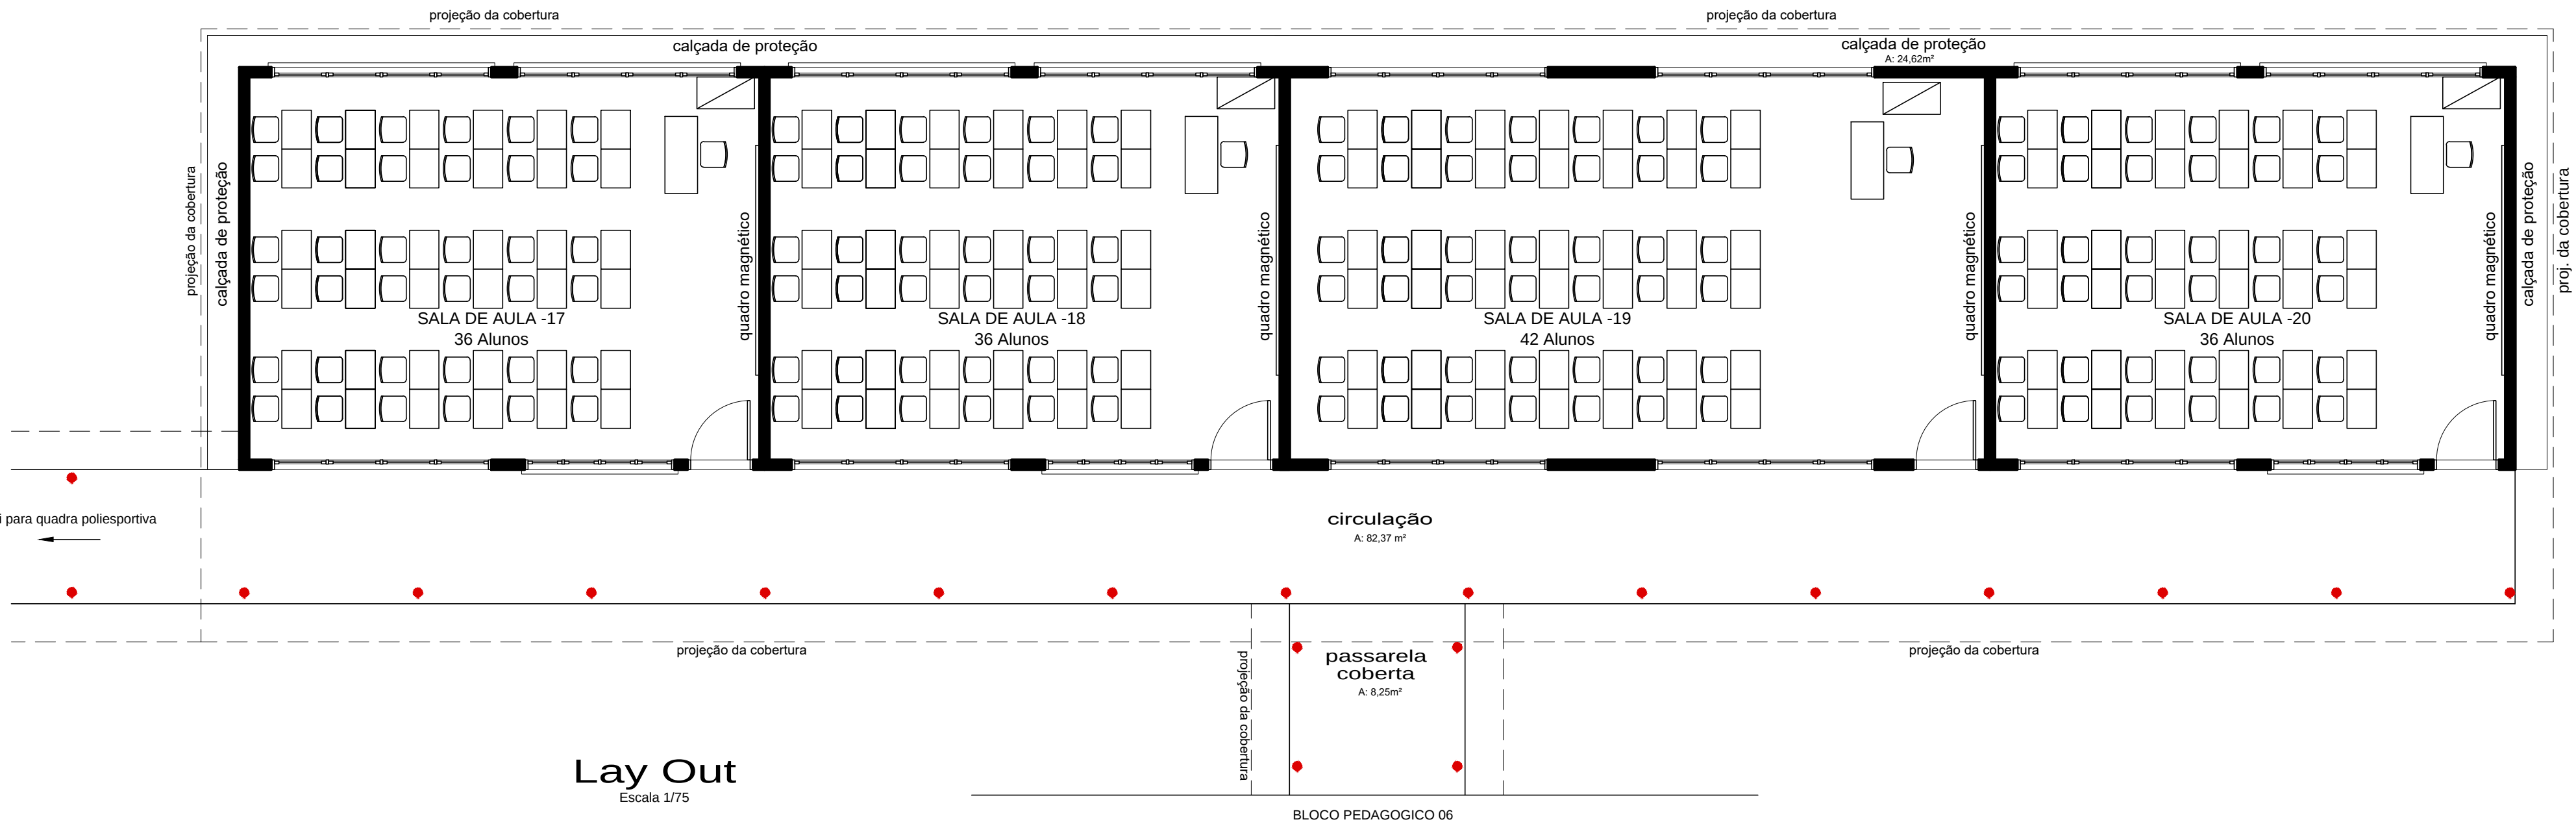

Lay Out
Escala 1/75

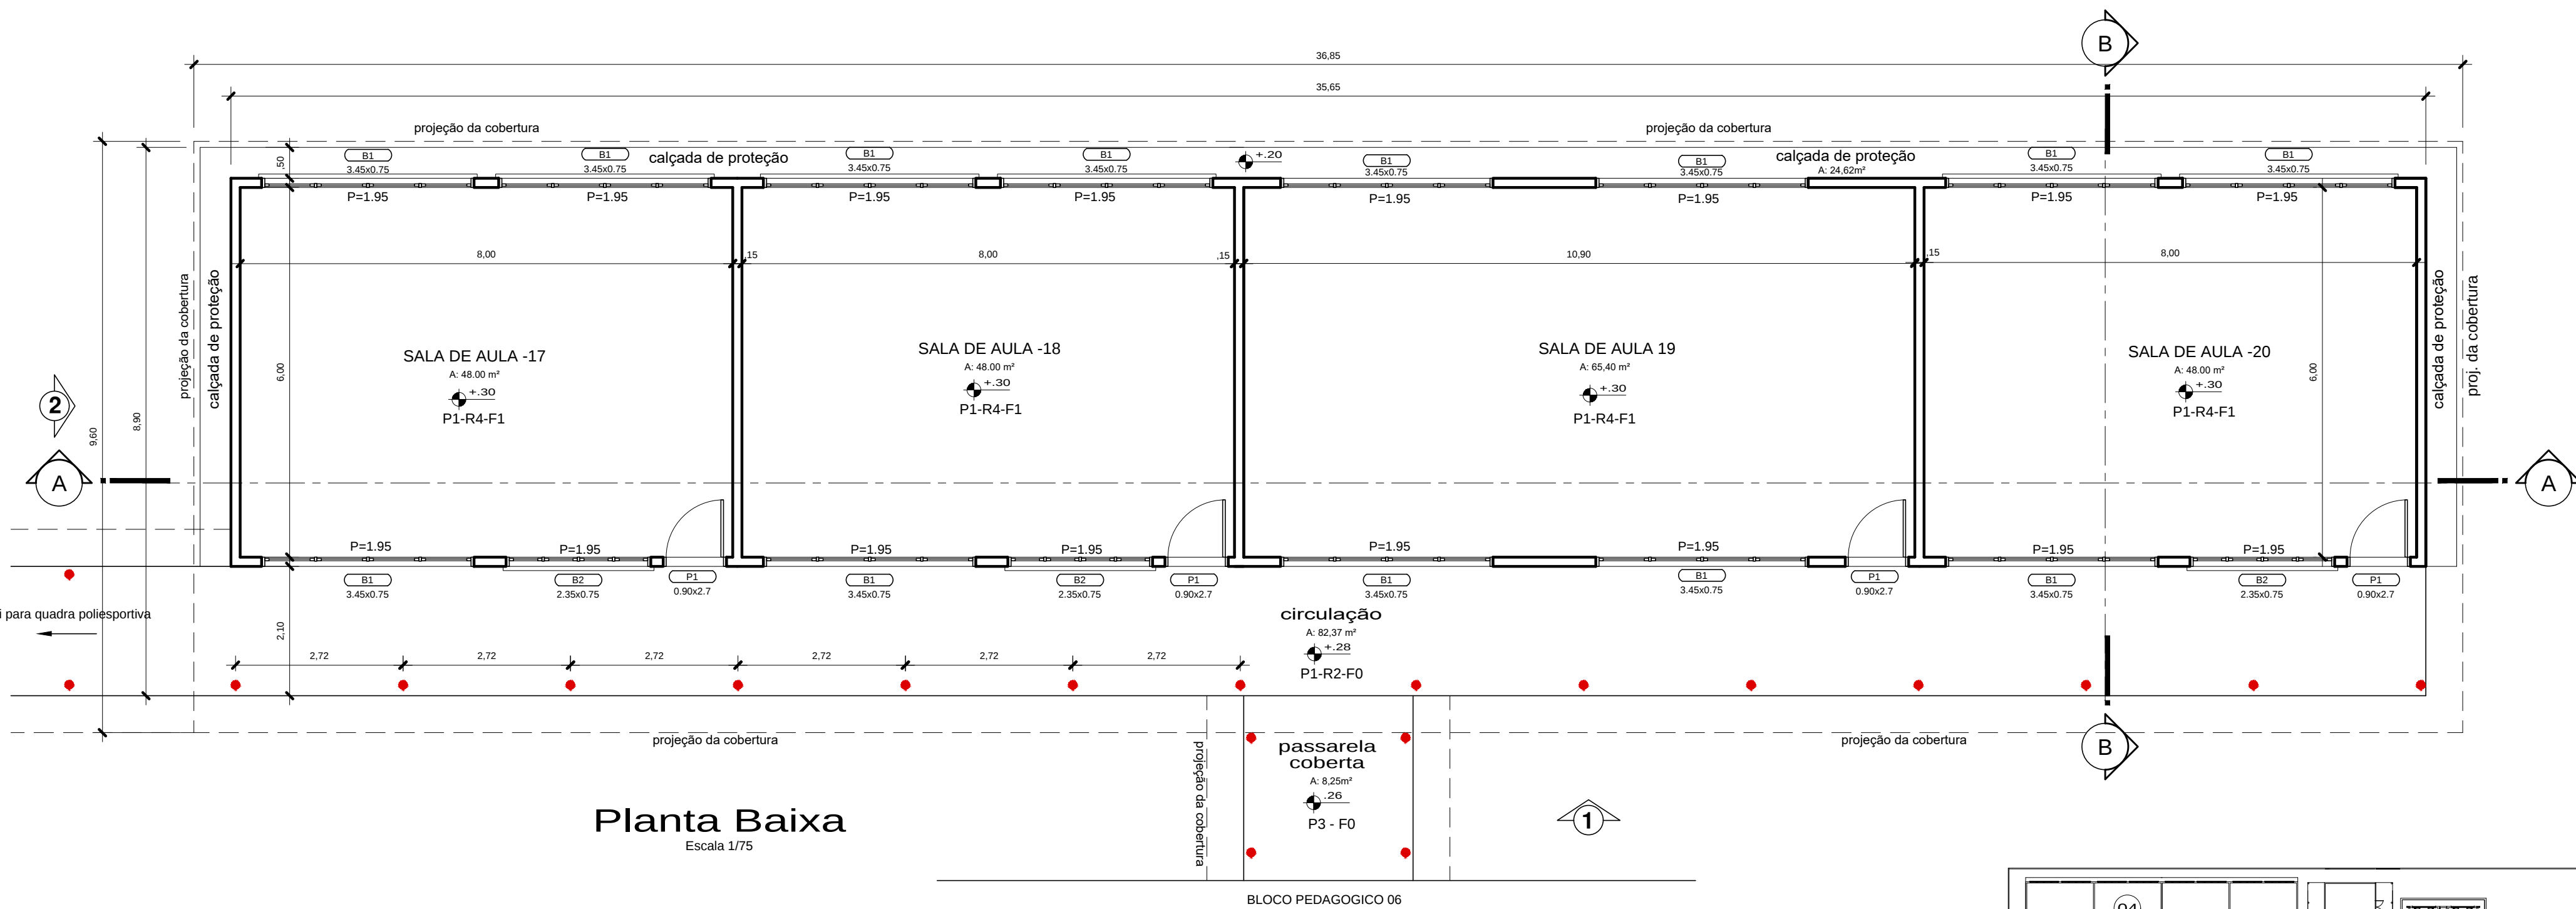


Planta Baixa
Escala 1/75

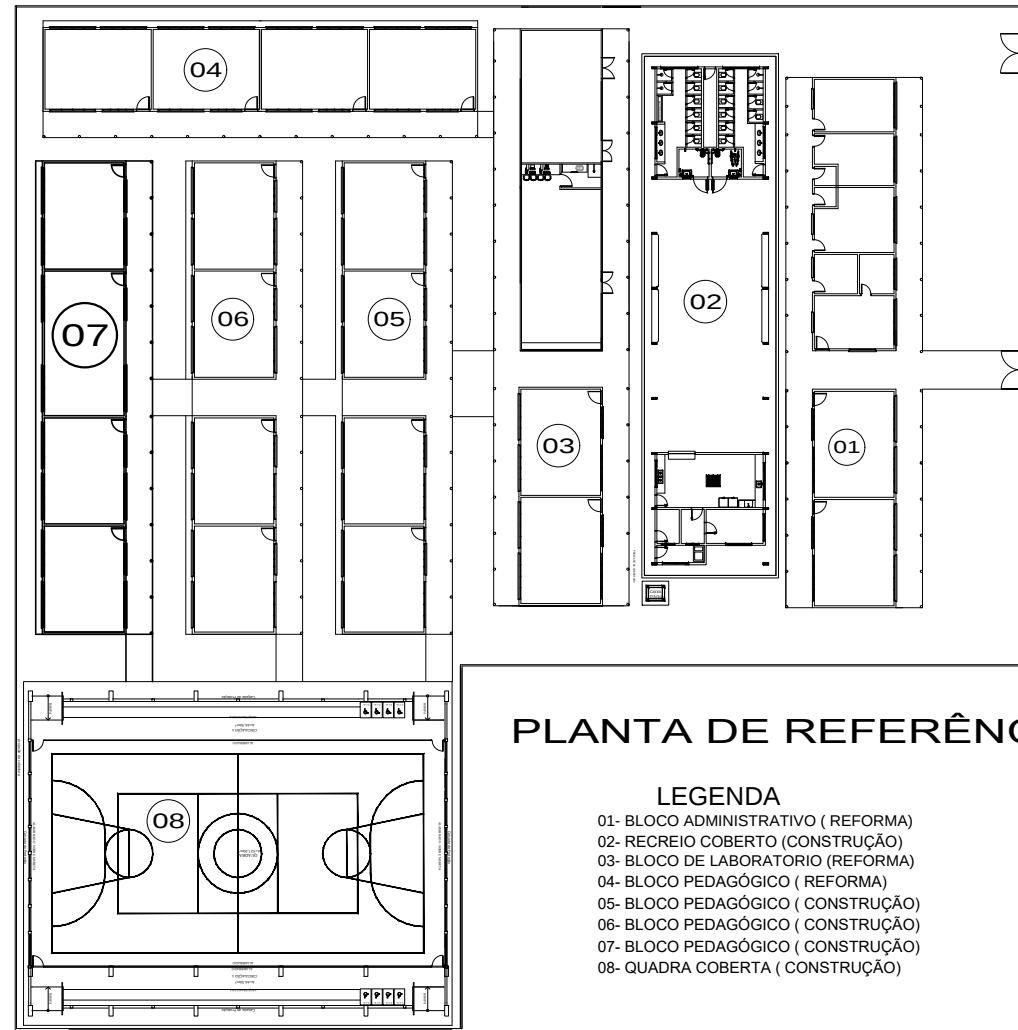

PLANTA DE REFERÊNCIA


ESPECIFICAÇÕES	
PISOS	
P1	PISO DE ALTA RESISTÊNCIA, TIPO KORODUR, DISTRIBUÍDOS EM PLACAS DE 100 X 100 CM, COM JUNTA PLÁSTICA DE 27X3MM, COR CINZA, COM ACABAMENTO POLIDO E RESINADO.
P2	PISO CERÂMICO QUADRADO DE 33,5X33,5CM, PEI IV, COEFICIENTE DE ATRITO 24, ACABAMENTO FOSCO, COR BRANCO GELO E SEM DIFERENÇA DE TONALIDADE ENTRE AS PEÇAS, JUNTAS DE ASSENTAMENTO DE 3MM. PARA AS DEMAS JUNTAS (DESSOLIDARIZAÇÃO E MOVIMENTAÇÃO) OBSERVAR DETALHES EXECUTIVOS DA SECRETARIA. REJUNTE DE PREENCHIMENTO DAS JUNTAS COM BAIXA PERMEABILIDADE, RESISTENTE À FORMAÇÃO DE BOLOR E ALGAS, DA MESMA COR E TONALIDADE QUE A PEÇA CERÂMICA DO PISO, OU PEÇA COM CARACTERÍSTICAS EQUIVALENTES ÀS DESCRITAS, COM DIMENSÃO LATERAL CORRESPONDENTE AO REVESTIMENTO CERÂMICO INTERNO E COM A APROVAÇÃO DA EQUIPE DE ARQUITETOS DO DEPARTAMENTO DE PROJETOS DA DRT/SEJUC. REFERÊNCIA: CARGO PLUS GRAY, 33,5X33,5CM, ELIANE.
P3	PISO CIMENTADO LISO COM JUNTAS DE DILATAÇÃO PLÁSTICA, COM RETÂNGULOS DE 1M, A SUPERFÍCIE DESSA CAMADA DEVERÁ APRESENTAR ACABAMENTO PERFEITO, ALISADO À DESMAMPANHEIRA DE MADEIRA E ESPONADO, DE MODO A PROPORCIONAR SUPERFÍCIE INTERAMENTE LISA E UNIFORME SEGUNDA DE PINTURA PARA PISO (NOVACOR) NA COR CINZA CLARO.
REVESTIMENTOS	
R1	REVESTIMENTO CERÂMICO INTERNO RETANGULAR DE 33,5X45CM, PEI III, COR BRANCO GELO, ACABAMENTO FOSCO E SEM DIFERENÇA DE TONALIDADE ENTRE AS PEÇAS, JUNTAS DE ASSENTAMENTO DE 3MM. PARA AS DEMAS JUNTAS (DESSOLIDARIZAÇÃO E MOVIMENTAÇÃO) OBSERVAR DETALHES EXECUTIVOS DA SECRETARIA. REJUNTE DE PREENCHIMENTO DAS JUNTAS COM BAIXA PERMEABILIDADE, RESISTENTE À FORMAÇÃO DE BOLOR E ALGAS, DA MESMA COR E TONALIDADE QUE A PEÇA ASSENTADA, OU PEÇA COM CARACTERÍSTICAS EQUIVALENTES ÀS DESCRITAS, COM DIMENSÃO LATERAL CORRESPONDENTE AO PISO INTERNO E COM A APROVAÇÃO DA EQUIPE DE ARQUITETOS DO DEPARTAMENTO DE PROJETOS DA DRT/SEJUC. REFERÊNCIA: FORMA FENDI AC, 33,5X45,0CM, ELIANE.
R2	REVESTIMENTO CERÂMICO EXTERNO ATÉ A ALTURA DE 1,23M PARTINDO DA JUNTA DE DESSOLIDARIZAÇÃO COM O PISO, SENDO 10 FLEIRAS COM ALTURA DE 1,03M COM O REVESTIMENTO 10X10CM COR AZUL, 1 FLEIRA DE CERÂMICA 10X10 COR BRANCA E 1 FLEIRA DE CERÂMICA 10X10 COR VERMELHA, SEM DIFERENÇA DE TONALIDADE ENTRE AS PEÇAS E ACABAMENTO ACETINADO. REJUNTE DE PREENCHIMENTO ENTRE AS JUNTAS DE ASSENTAMENTO DE 3MM NA COR DO REVESTIMENTO, COM BAIXA PERMEABILIDADE, RESISTENTE À FORMAÇÃO DE BOLOR E ALGAS, E PRÓPRIO PARA ÁREA EXTERNA. REFERÊNCIA: LINHA LUX LUD 10X10CM ROYAL, NEVE E CRISTAL VERMELHO, CERÂMICA ELIZABETH. PINTURA ACRÍLICA SEM-BRILHO COR AREIA, 2 DEMÃOS, SOBRE REBOCO PAULISTA COM EMASSAMENTO ACRÍLICO. REFERÊNCIA: AREIA, CATÁLOGO CORAL TINTAS.
R3	PINTURA INTERNA ACRÍLICA SEM-BRILHO COR AREIA, 2 DEMÃOS, SOBRE REBOCO PAULISTA COM EMASSAMENTO ACRÍLICO. REFERÊNCIA:AREIA, CATÁLOGO CORAL TINTAS.
R4	REVESTIMENTO CERÂMICO INTERNO 10X10 ATÉ A ALTURA DE 1,13M PARTINDO DA JUNTA DE DESSOLIDARIZAÇÃO COM O PISO, SENDO 11 FLEIRAS COM ALTURA DE 1,13M COM O REVESTIMENTO 10X10CM COR CREME, COM PEI III OU IV, SEM DIFERENÇA DE TONALIDADE ENTRE AS PEÇAS E ACABAMENTO ACETINADO. REJUNTE DE PREENCHIMENTO ENTRE AS JUNTAS DE ASSENTAMENTO DE 3MM NA COR DO REVESTIMENTO, COM BAIXA PERMEABILIDADE E RESISTENTE À FORMAÇÃO DE BOLOR E ALGAS. REFERÊNCIA: LINHA LUX LUD 10X10CM CREME, CERÂMICA ELIZABETH. PINTURA ACRÍLICA SEM-BRILHO COR AREIA, 2 DEMÃOS, SOBRE REBOCO PAULISTA COM EMASSAMENTO ACRÍLICO. REFERÊNCIA: AREIA, CATÁLOGO CORAL TINTAS.
FORRO	
F0	SEM FORRO.
F1	FORRO DE LAMBRIL DE PVC, LARGURA DE 100MM, COR BRANCA, FIXADO COM BARROTEAMENTO METÁLICO NA ESTRUTURA METÁLICA DO TELHADO.
F2	LAJE EMASSADA E PINTADA COM TINTA PVA NA COR BRANCO NEVE.
TELHADO	
ESTRUTURA EM MADEIRA DE LEI - PEÇA SERADA COM TELHA DE BARRO TIPO PLAN, 30% NA COR NATURAL.	
ESQUADROS	
PORTAS	
P1	0,90 X 2,70 - FOLHA DE 2,10 DA PORTA EM MADEIRA DE LEI COMPLETA (FECHADURA, DOBRADILHA, CAIXILHO E ALISAR), C/ VISOR DE VIDRO LISO BICOLOR 4MM, COM APLICAÇÃO DE FUNDO PREPARADOR, EMASSADA E PINTADA COM TINTA ESMALTE SINTÉTICO ACETINADO NA COR BRANCO NEVE, E BANDEIRA DE 0,60M TIPO VENEZIANA, 1 FOLHA.
P2	0,80 X 2,10 - FOLHA DA PORTA EM MADEIRA DE LEI COMPLETA (FECHADURA, DOBRADILHA, CAIXILHO E ALISAR), SEM VISOR, COM APLICAÇÃO DE FUNDO PREPARADOR, EMASSADA E PINTADA COM TINTA ESMALTE SINTÉTICO ACETINADO NA COR BRANCO NEVE, 1 FOLHA.
P3	1,60 X 2,10 - FOLHA DA PORTA EM VIDRO TEMPERADO, 2 FOLHAS DE ABRIR.
JANELAS	
BALANCINS	
B1	3,45 X 0,75 1,95 - ESQUADRIA DE CORRER EM VIDRO TEMPERADO DE 6mm, 4 FOLHAS (2 FIXAS) E PETITOL DE GRANITO PRETO.
B2	2,35 X 0,75 1,95 - ESQUADRIA DE CORRER EM VIDRO TEMPERADO DE 6mm, 4 FOLHAS (2 FIXAS) E PETITOL DE GRANITO PRETO.
B3	80 X 0,90 1,95 - ESQUADRIA EM VIDRO TEMPERADO LISO INCOLOR 6mm, TIPO MAXIMAR, 1 FOLHA E PETITOL DE GRANITO PRETO.
GRADES	
- GRADE DE FERRO S&F COM PINTURA ANTI-CORROSIVA, NA COR BRANCA (FIXA)	
PILARES INTERNOS E PAREDES	
O ACABAMENTO DOS PILARES INTERNOS DE CONCRETO SERÁ ALINHADO AO ACABAMENTO DAS PAREDES CORRESPONDENTES.	
BACIAS SANITÁRIAS E LAVATÓRIOS - W.C. FEM E W.C MASC.	
BACIAS SANITÁRIAS EM CERÂMICA VITRIFICADA NA COR BRANCA COM CAIXA ACOPLADA, LAVATÓRIOS COM PARAFUSO SEM COLUNA, CUBA OVAL DE EMBUTIR, BANCADAS EM GRANITO PRETO, TORNEIRAS E SIFÕES EM METAL CROMADO.	
BACIA SANITÁRIA E LAVATÓRIO - W.C. PcD	
BACIA SANITÁRIA EM CERÂMICA VITRIFICADA NA COR BRANCA COM VÁLVULA DE DESCARGA, LAVATÓRIOS COM PARAFUSO SEM COLUNA, TORNEIRAS E SIFÕES EM METAL CROMADO, BARRAS DE APOIO EM METAL CROMADO.	
OBSERVAÇÕES GERAIS	
OBS1:	PILAR DA PASSARELA COBERTA EM CONCRETO ARMADO Ø15, PINTADO COM TINTA ACRÍLICA SEM-BRILHO, COR AREIA (REFERÊNCIA: AREIA, CATÁLOGO CORAL TINTAS) 2 DEMÃOS, SOBRE MASSA ACRÍLICA.
OBS2:	TELHA DE BARRO TIPO PLAN

RESPONSÁVEL TÉCNICO:			
ARQº MARUZA BAPTISTA -CAU:28510-2/PA			
Secretaria de Estado de Educação			GOVERNO DO PARÁ
CONSTRUÇÃO E REFORMA			
ESTABELECIMENTO: E. E.E. ENS. MEDIO E ENS. FUND. PRES. TANCREDO NEVES			
ENDEREÇO: AVENIDA PERIMETRAL SUL, S/Nº - PLACAS/PA			URUBATEBA:
PROJETO ARQUITETÔNICO			
DESCRIÇÃO DA PRANCHA:	BLOCO 07 - PLANTA BAIXA - LAY OUT	DATA:	FEV/2018
		ESCALA:	INDICADA
		DESENVOLVIMENTO:	MARCO/SHIRLEY
		Nº DA PRANCHA:	
VERSÃO:	00	DESCRIÇÃO DA VERSÃO:	

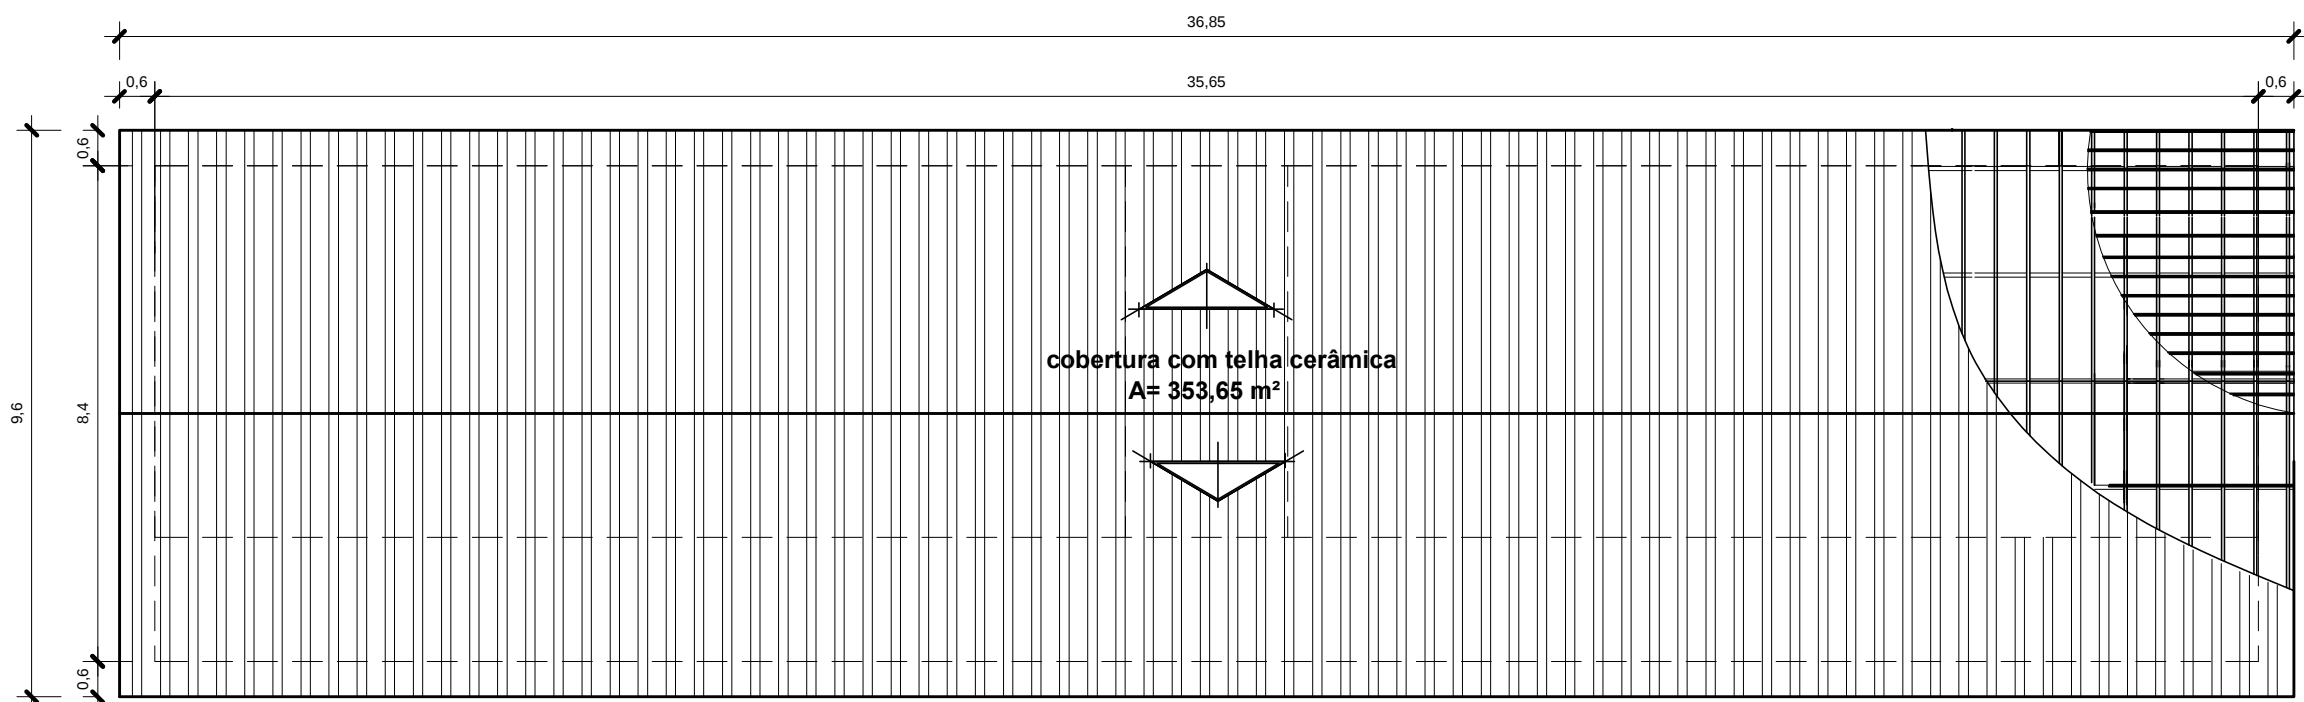


Planta de Cobertura

Escala 1/125

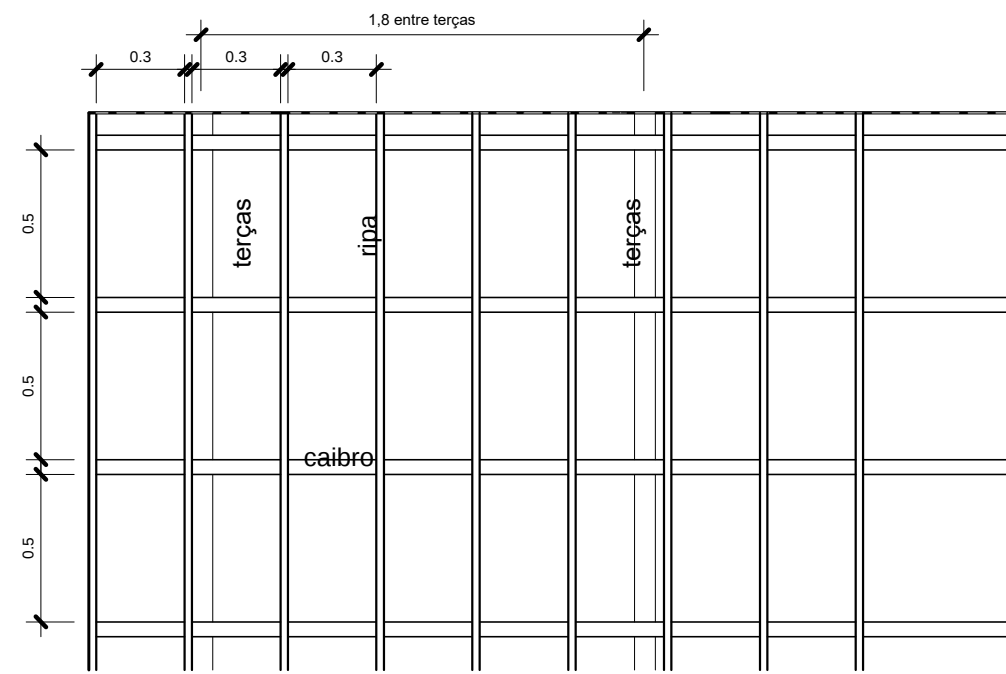

Det. Estrutura da Cobertura


Escala 1/25

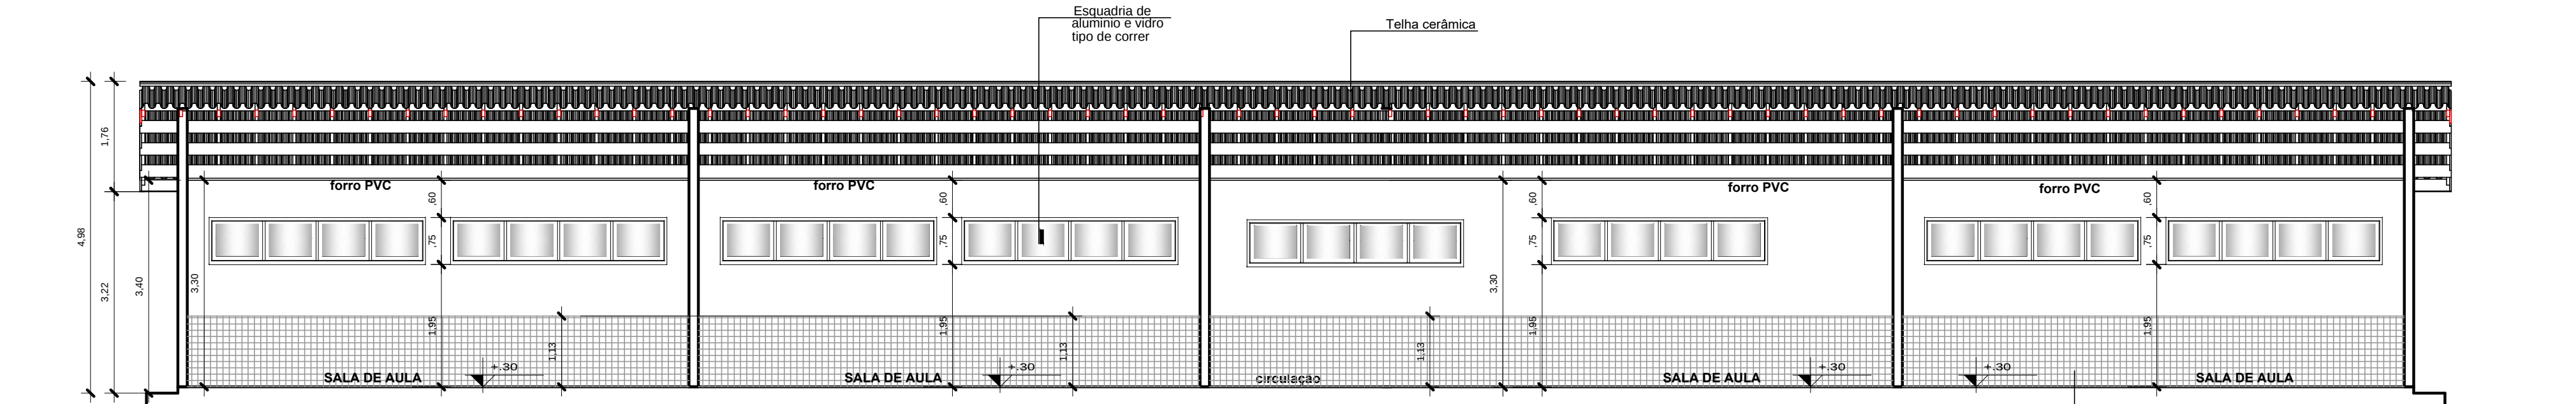

Corte AA

Escala 1/75

revestimento cerâmico interno 10x10 até a altura de 1,13m partindo junta de dessolidarização com o piso, sendo 11 fileiras com altura de 1,13m com o revestimento 10x10cm cor creme, com pei.ii ou iv, sem diferença de tonalidade entre as peças e acabamento acetinado. rejunte de preenchimento entre as juntas de assentamento de 3mm na cor do revestimento, com baixa permeabilidade e resistente à formação de bolor e algas. referência: linha lux lud 10x10cmcreme, cerâmica elizabeth, pintura acrílica semi-brilho cor areia, 2 demãos, sobre reboco paulista com emassamento acrílico. referência: areia, catálogo coral tintas.

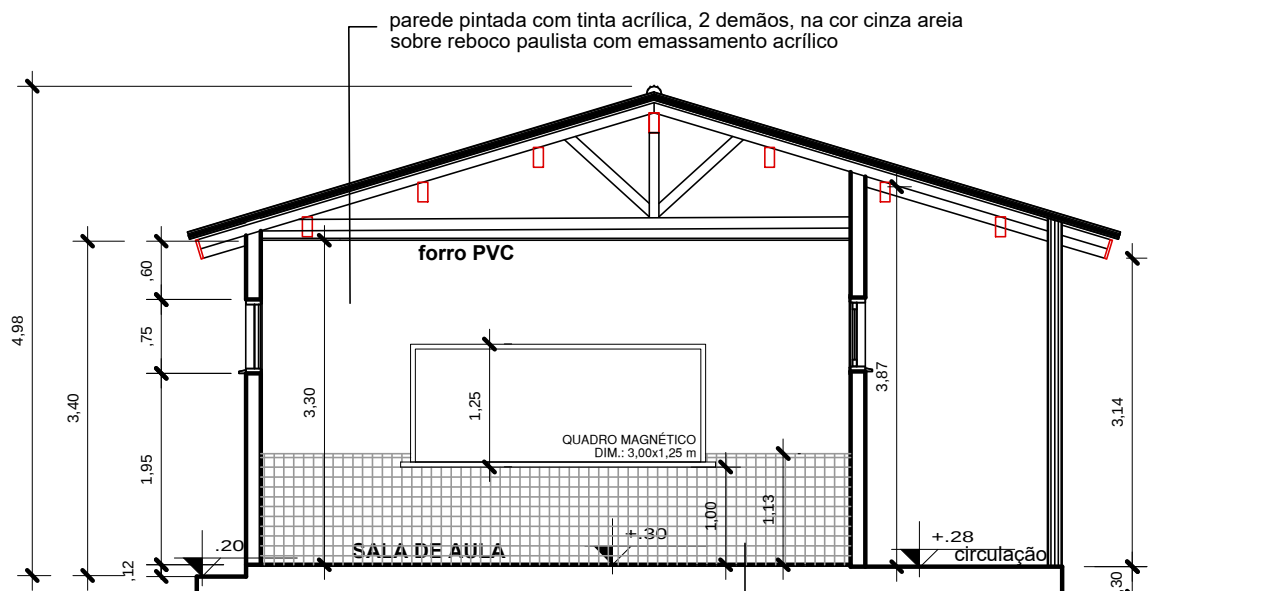


Corte BB

Escala 1/75

revestimento cerâmico interno 10x10 até a altura de 1,13m partindo junta de dessolidarização com o piso, sendo 11 fileiras com altura de 1,13m com o revestimento 10x10cm cor creme, com pei.ii ou iv, sem diferença de tonalidade entre as peças e acabamento acetinado. rejunte de preenchimento entre as juntas de assentamento de 3mm na cor do revestimento, com baixa permeabilidade e resistente à formação de bolor e algas. referência: linha lux lud 10x10cmcreme, cerâmica elizabeth, pintura acrílica semi-brilho cor areia, 2 demãos, sobre reboco paulista com emassamento acrílico. referência: areia, catálogo coral tintas.

parede pintada com tinta acrílica, 2 demãos, na cor cinza areia sobre reboco paulista com emassamento acrílico


revestimento cerâmico externo até a altura de 1,20m partindo da junta de dessolidarização com o piso, sendo 8 fileiras com altura de 0,80m com o revestimento 10x10cm cor azul, 1 fileira de cerâmica 10x10cm cor branca, 1 fileira de cerâmica 10x10 cor vermelha e 2 fileiras de cerâmica 10x10 cor amarela, sem diferença de tonalidade entre as peças e acabamento acetinado. referência: linha lux lud 10x10cm, cerâmica elizabeth, pintura acrílica semi-brilho cor areia, 2 demãos, sobre reboco paulista com emassamento acrílico. referência: areia, catálogo tintas verbas.

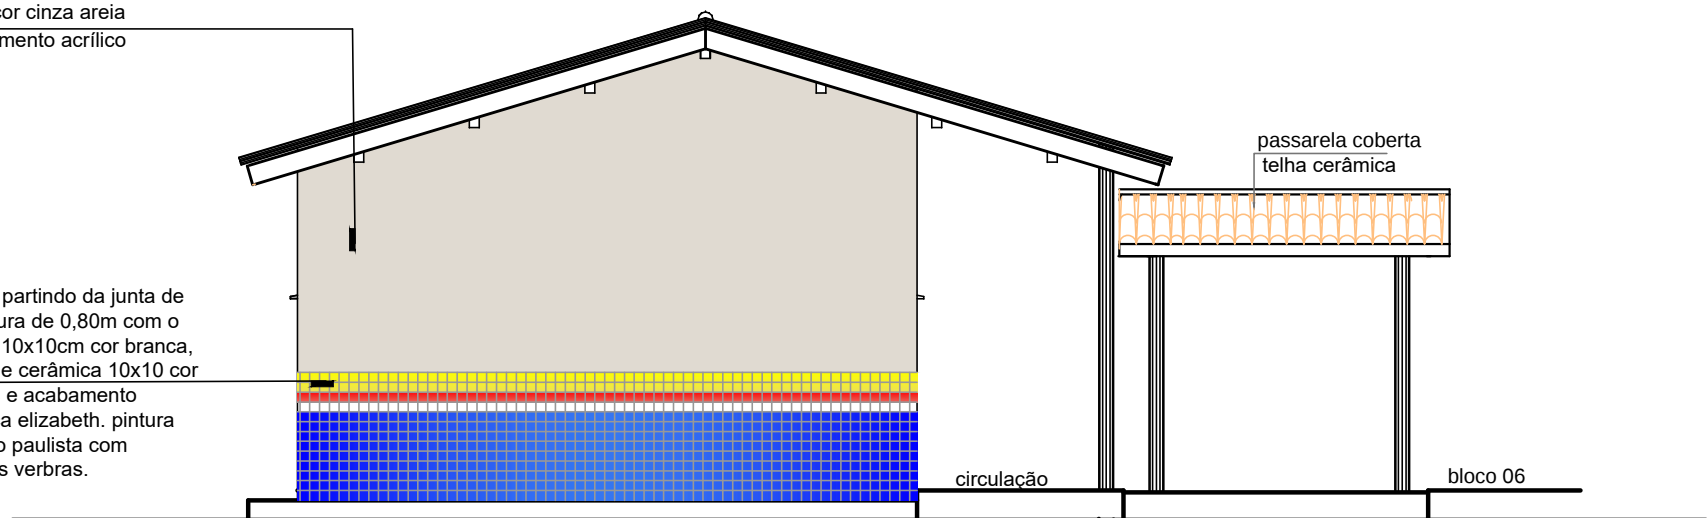

Vista 02

Escala 1/75

revestimento cerâmico externo até a altura de 1,20m partindo da junta de dessolidarização com o piso, sendo 8 fileiras com altura de 0,80m com o revestimento 10x10cm cor azul, 1 fileira de cerâmica 10x10cm cor branca, 1 fileira de cerâmica 10x10 cor vermelha e 2 fileiras de cerâmica 10x10 cor amarela, sem diferença de tonalidade entre as peças e acabamento acetinado. referência: linha lux lud 10x10cm, cerâmica elizabeth, pintura acrílica semi-brilho cor areia, 2 demãos, sobre reboco paulista com emassamento acrílico. referência: areia, catálogo tintas verbas.

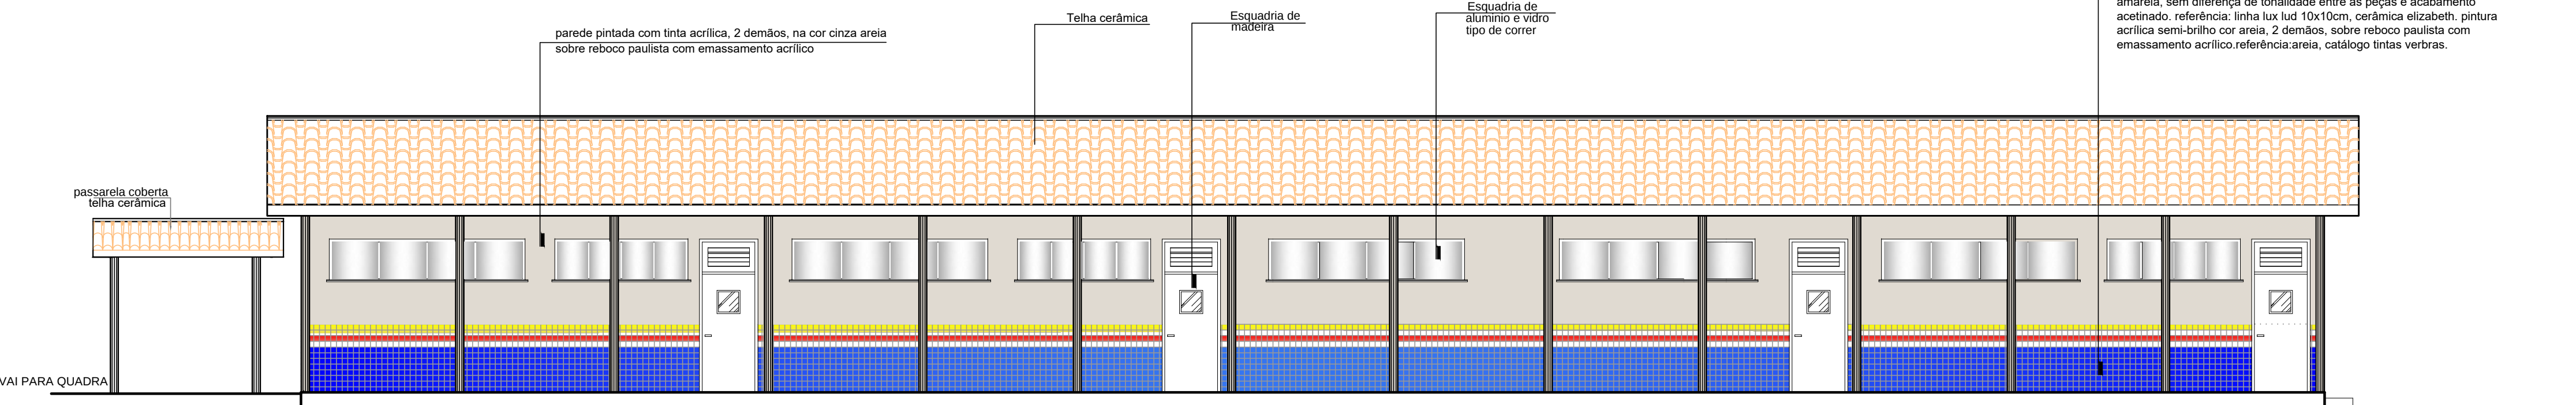

Elevação Frontal

Escala 1/75

ESPECIFICAÇÕES

PISOS

P1	PISO DE ALTA RESISTÊNCIA , TIPO KORODUR, DISTRIBUÍDOS EM PLACAS DE 100 X 100 CM, COM JUNTA PLÁSTICA DE 27X3MM, COR CINZA, COM ACABAMENTO POLIDO E RESINADO.
P2	PISO CERÂMICO QUADRADO DE 33,5X33,5CM, PEI IV, COEFICIENTE DE ATRITO 24, ACABAMENTO FOSCO, COR BRANCO GELO E SEM DIFERENÇA DE TONALIDADE ENTRE AS PEÇAS, JUNTAS DE ASSENTAMENTO DE 3MM. PARA AS DEMAS JUNTAS (DESSOLIDARIZAÇÃO E MOVIMENTAÇÃO) REJUNTE DAS JUNTAS DE PREENCHIMENTO COM BAIXA PERMEABILIDADE, RESISTENTE À FORMAÇÃO DE BOLOR E ALGAS, DA MESMA COR E TONALIDADE QUE A PEÇA CERÂMICA DO PISO, OU PEÇA COM CARACTERÍSTICAS EQUIVALENTES ÀS DESCRITAS, COM DIMENSÃO LATERAL CORRESPONDENTE AO REVESTIMENTO CERÂMICO INTERNO E COM A APROVAÇÃO DA EQUIPE DE ARQUITETOS DO DEPARTAMENTO DE PROJETOS DA DRT/SEDUC. REFERÊNCIA: CARGO PLUS GRAY, 33,5X33,5CM, ELIANE.
P3	PISO CIMENTADO LISO COM JUNTAS DE DILATAÇÃO PLÁSTICA, COM RETÂNGULOS DE 1M, A SUPERFÍCIE DESSA CAMADA DEVERÁ APRESENTAR ACABAMENTO PERFEITO, ALIADO À DESMAMPARNEIRA DE MADEIRA E ESPONADO, DE MODO A PROPORCIONAR SUPERFÍCIE INTERAMENTE LISA E UNIFORME, SEGUNDA DE PINTURA PARA PISO (NOVACOR) NA COR CINZA CLARO.

REVESTIMENTOS

R1	REVESTIMENTO CERÂMICO INTERNO RETANGULAR DE 33,5X45CM, PEI II, COR BRANCO GELO, ACABAMENTO FOSCO E SEM DIFERENÇA DE TONALIDADE ENTRE AS PEÇAS, JUNTAS DE ASSENTAMENTO DE 3MM. PARA AS DEMAS JUNTAS (DESSOLIDARIZAÇÃO E MOVIMENTAÇÃO) OBSERVAR DETALHES EXECUTIVOS DA SECRETARIA. REJUNTE DE PREENCHIMENTO DAS JUNTAS COM BAIXA PERMEABILIDADE, RESISTENTE À FORMAÇÃO DE BOLOR E ALGAS, DA MESMA COR E TONALIDADE QUE A PEÇA ASSENTADA, OU PEÇA COM CARACTERÍSTICAS EQUIVALENTES ÀS DESCRITAS, COM DIMENSÃO LATERAL CORRESPONDENTE AO PISO INTERNO E COM A APROVAÇÃO DA EQUIPE DE ARQUITETOS DO DEPARTAMENTO DE PROJETOS DA DRT/SEDUC. REFERÊNCIA: FORMA FENDI AC, 33,5X45,0CM, ELIANE.
R2	REVESTIMENTO CERÂMICO EXTERNO ATÉ A ALTURA DE 1,23M PARTINDO DA JUNTA DE DESSOLIDARIZAÇÃO COM O PISO, SENDO 10 FILEIRAS COM ALTURA DE 1,03M COM O REVESTIMENTO 10X10CM COR AZUL, 1 FILEIRA DE CERÂMICA 10X10 COR BRANCA E 1 FILEIRA DE CERÂMICA 10X10 COR VERMELHA, SEM DIFERENÇA DE TONALIDADE ENTRE AS PEÇAS E ACABAMENTO ACETINADO. REJUNTE DE PREENCHIMENTO ENTRE AS JUNTAS DE ASSENTAMENTO DE 3MM NA COR DO REVESTIMENTO, COM BAIXA PERMEABILIDADE, RESISTENTE À FORMAÇÃO DE BOLOR E ALGAS, E PRÓPRIO PARA ÁREA EXTERNA. REFERÊNCIA: LINHA LUX LUD 10X10CM ROYAL, NEVE E CRISTAL VERMELHO, CERÂMICA ELIZABETH. PINTURA ACRILICA SEM-BRILHO COR AREIA, 2 DEMÃOS, SOBRE REBOCO PAULISTA COM EMASSAMENTO ACRILICO. REFERÊNCIA: AREIA, CATÁLOGO CORAL TINTAS.
R3	PINTURA INTERNA ACRILICA SEM-BRILHO COR AREIA, 2 DEMÃOS, SOBRE REBOCO PAULISTA COM EMASSAMENTO ACRILICO. REFERÊNCIA:AREIA, CATÁLOGO CORAL TINTAS.
R4	REVESTIMENTO CERÂMICO INTERNO 10x10 ATÉ A ALTURA DE 1,13M PARTINDO JUNTA DE DESSOLIDARIZAÇÃO COM O PISO, SENDO 11 FILEIRAS COM ALTURA DE 1,13M COM O REVESTIMENTO 10X10CM COR CREME, COM PEI III OU IV, SEM DIFERENÇA DE TONALIDADE ENTRE AS PEÇAS E ACABAMENTO ACETINADO. REJUNTE DE PREENCHIMENTO ENTRE AS JUNTAS DE ASSENTAMENTO DE 3MM NA COR DO REVESTIMENTO, COM BAIXA PERMEABILIDADE E RESISTENTE À FORMAÇÃO DE BOLOR E ALGAS. REFERÊNCIA: LINHA LUX LUD 10X10CMCREME, CERÂMICA ELIZABETH. PINTURA ACRILICA SEM-BRILHO COR AREIA, 2 DEMÃOS, SOBRE REBOCO PAULISTA COM EMASSAMENTO ACRILICO. REFERÊNCIA: AREIA, CATÁLOGO CORAL TINTAS.

FORRO

F0	SEM FORRO.
F1	FORRO DE LAMBRIL DE PVC , LARGURA DE 100MM, COR BRANCA, FIXADO COM BARROTEAMENTO METÁLICO NA ESTRUTURA METÁLICA DO TELHADO.
F2	LAJE EMASSADA E PINTADA COM TINTA PVA NA COR BRANCA NEVE

TELHADO

ESTRUTURA EM MADEIRA DE LEI. PEÇA SERADA COM TELHA DE BARRO TIPO PLAN., 30% NA COR NATURAL.

ESQUADRIAS

PORTAS

P1	0,90 X 2,70	- FOLHA DE 2,10 DA PORTA EM MADEIRA DE LEI COMPLETA (FECHADURA, DOBRADILHA, CAIXILHO E ALISAR), C/ VISOR DE VIDRO LISO INCOLOR 4MM, COM APLICAÇÃO DE FUNDO PREPARADOR, EMASSADA E PINTADA COM TINTA ESMALTE SINTÉTICO ACETINADO NA COR BRANCO NEVE, E BANDEIRA DE 0,60M TIPO VENEZIANA, 1 FOLHA.
P2	0,80 X 2,10	- FOLHA DA PORTA EM MADEIRA DE LEI COMPLETA (FECHADURA, DOBRADILHA, CAIXILHO E ALISAR), SEM VISOR, COM APLICAÇÃO DE FUNDO PREPARADOR, EMASSADA E PINTADA COM TINTA ESMALTE SINTÉTICO ACETINADO NA COR BRANCO NEVE, 1 FOLHA.
P3	1,60 X 2,10	- FOLHA DA PORTA EM VIDRO TEMPERADO, 2 FOLHAS DE ABRIR

JANELAS

BALANCINS

B1	3,45 X 0,75 1,35	- ESQUADRIA DE CORRER EM VIDRO TEMPERADO DE 6mm, 4 FOLHAS (2 FIXAS) E PETORIL DE GRANITO PRETO
B2	2,95X 0,75 1,35	- ESQUADRIA DE CORRER EM VIDRO TEMPERADO DE 6mm, 4 FOLHAS (2 FIXAS) E PETORIL DE GRANITO PRETO
B3	80 X 8,80 1,55	- ESQUADRIA EM VIDRO TEMPERADO LISO INCOLOR 6mm, TIPO MAXIMAR 1 FOLHA E PETORIL DE GRANITO PRETO

GRADES

- GRADE DE FERRO S6" COM PINTURA ANTI-CORROSIVA, NA COR BRANCA (FIXA)

PILARES INTERNOS E PAREDES

O ACABAMENTO DOS PILARES INTERNOS DE CONCRETO SERÁ ALINHADO AO ACABAMENTO DAS PAREDES CORRESPONDENTES.

BACIAS SANITÁRIAS E LAVATÓRIOS - W.C. FEM E W.C. MASC.

BACIAS SANITÁRIAS EM CERÂMICA VITRIFICADA NA COR BRANCA COM CAIXA ACOPLADA, LAVATÓRIOS COM PARAFUSO SEM COLUNA, CUBA OVAL DE EMBUTIR, BANCADAS EM GRANITO PRETO, TORNEIRAS E SIFÕES EM METAL CROMADO.

BACIA SANITÁRIA E LAVATÓRIO - W.C. PcD

BACIA SANITÁRIA EM CERÂMICA VITRIFICADA NA COR BRANCA COM VALVULA DE DESCARGA, LAVATÓRIOS COM PARAFUSO SEM COLUNA, TORNEIRAS E SIFÕES EM METAL CROMADO, BARRAS DE APOIO EM METAL CROMADO.

OBSERVAÇÕES GERAIS

OB1:	PILAR DA PASSARELA COBERTA EM CONCRETO ARMADO Ø15, PINTADO COM TINTA ACRILICA SEM-BRILHO, COR AREIA (REFERÊNCIA: AREIA, CATÁLOGO CORAL TINTAS) 2 DEMÃOS, SOBRE MASSA ACRILICA.
OB2:	TELHA DE BARRO TIPO PLAN

RESPONSÁVEL TÉCNICO:

ARQ[®] MARUZA BAPTISTA -CAU:28510-2/PA

Secretaria de
Estado de
Educação






GOVERNO DO
PARÁ

CONSTRUÇÃO E REFORMA

ESTABELECIMENTO:	E. E.E. ENS. MEDIO E ENS. FUND. PRES. TANCREDO NEVES
ENDREÇO:	AVENIDA PERIMETRAL SUL, S/Nº - PLACAS/PA
URBEM:	

PROJETO ARQUITETÔNICO

DESCRIÇÃO DA PRANCHA:	BLOCO 07 - ELEVAÇÕES - CORTES - COBERTURA	DATA:	FEV/2018	Nº DA PRANCHA:	ARQ 18
ESCALA:	INDICADA	DESENVOLVIMENTO:	MARCO/SHIRLEY		
VERSÃO:	00	DESCRIÇÃO DA VERSÃO:			

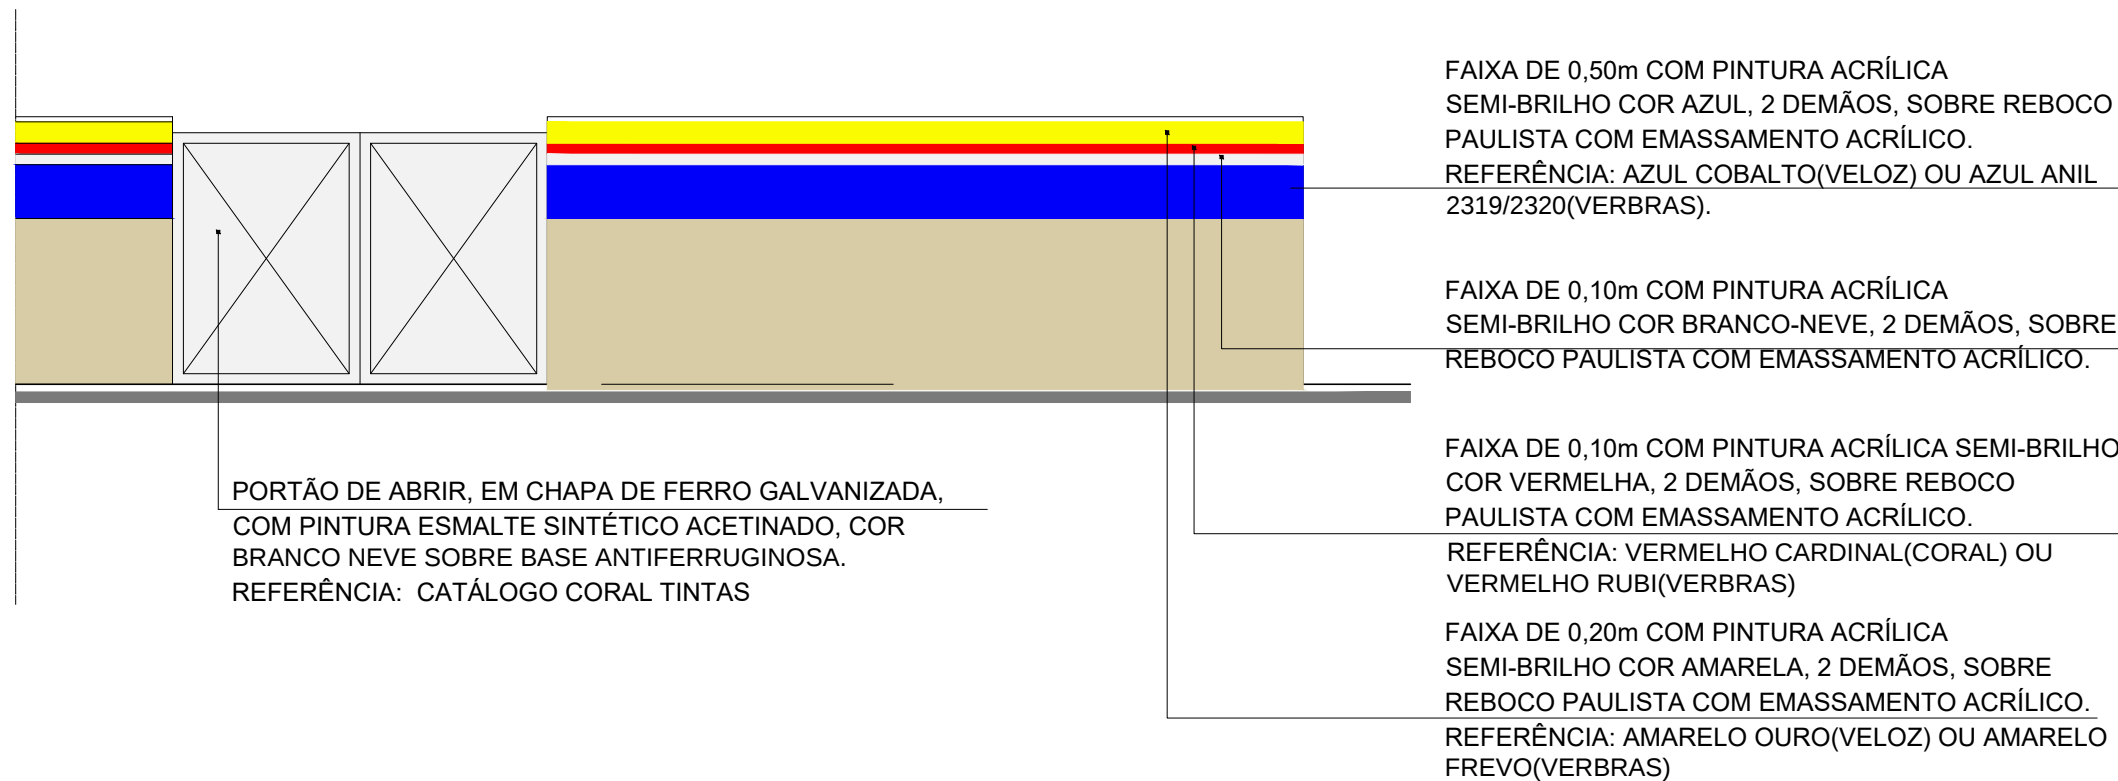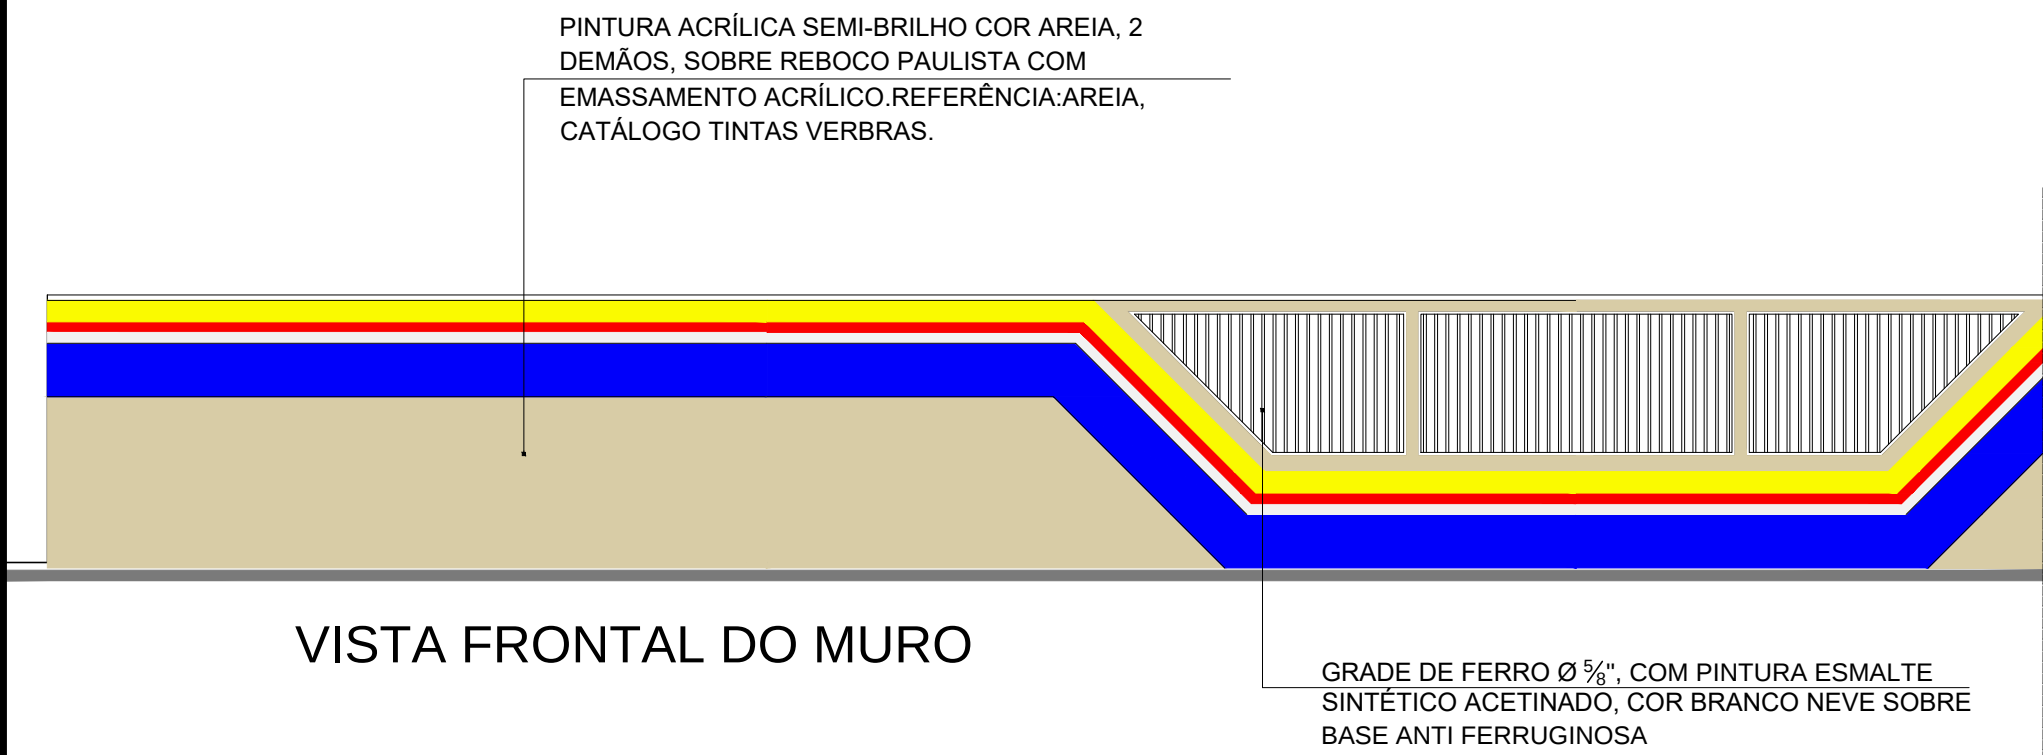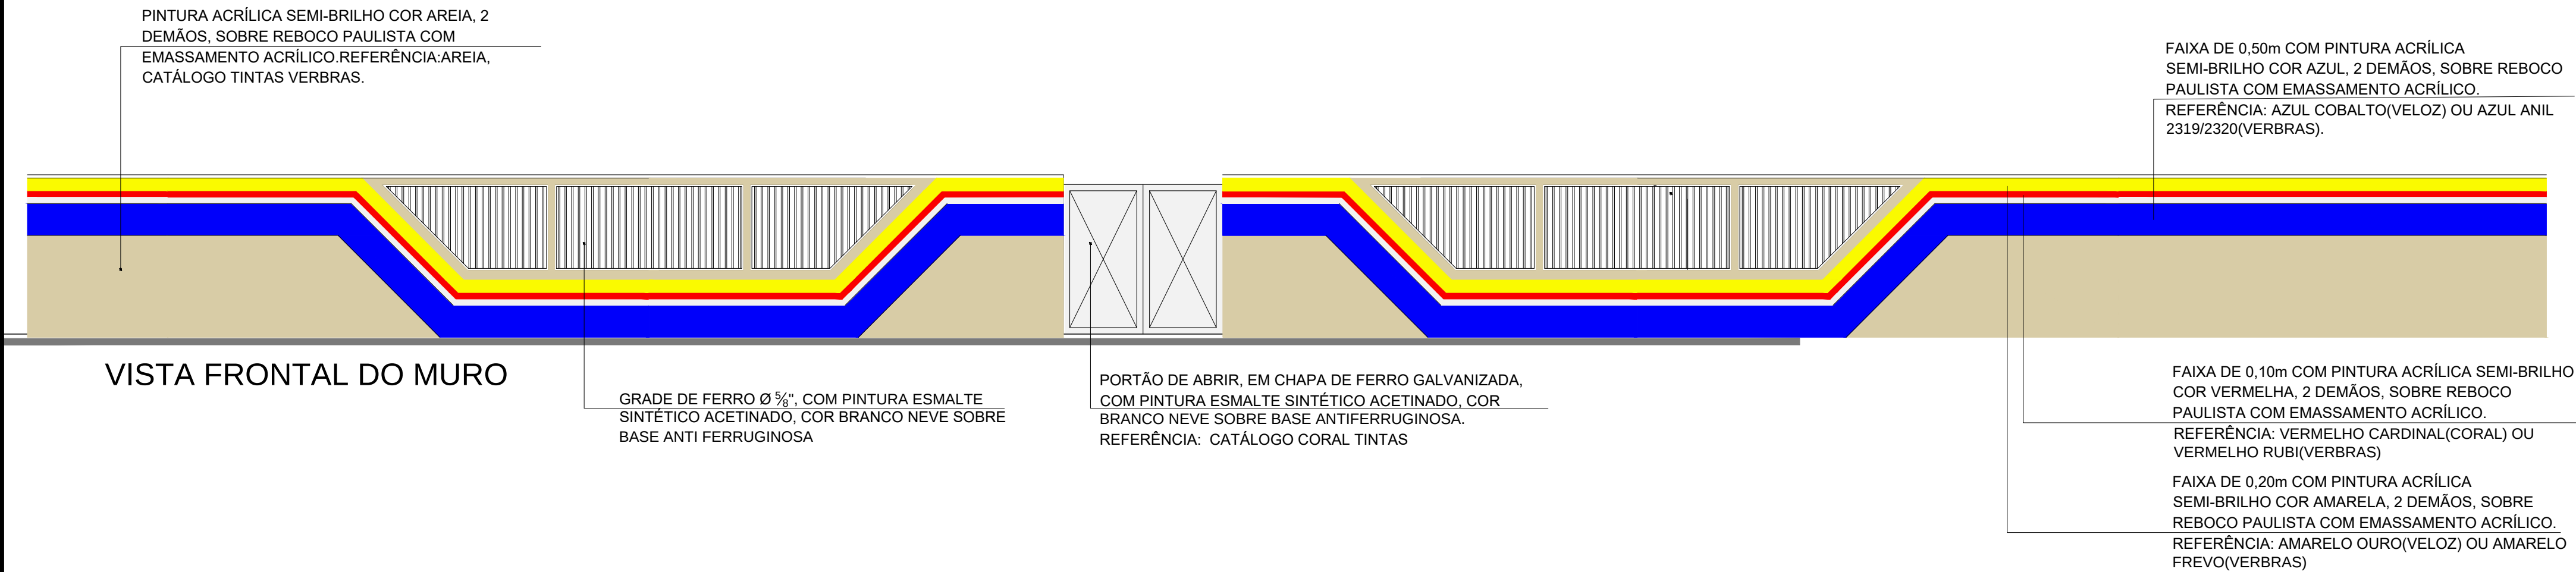

RESPONSÁVEL TÉCNICO:			
ARQ* MARUZA BAPTISTA –CAU: 28510–2/PA			
Secretaria de Estado de Educação GOVERNO DO PARÁ			
CONSTRUÇÃO E REFORMA			
ESTABELECIMENTO: E. E.E. ENS. MEDIO E ENS. FUND. PRES. TANCREDO NEVES			
ENDEREÇO: AVENIDA PERIMETRAL SUL S/Nº - PLACAS/PA			URBEMUSE
PROJETO ARQUITETÔNICO			
DESCRIÇÃO DA PRANCHA:	DETALHE MURO - ELEVÇÃO FRONTAL	DATA: FEV/2018 ESCALA: INDICADA DESENVOLVIMENTO: EQUIPE DRTI-SEDUC	Nº DA PRANCHA: ARQ 19
VERSÃO: 00	DESCRIÇÃO DA VERSÃO:		