


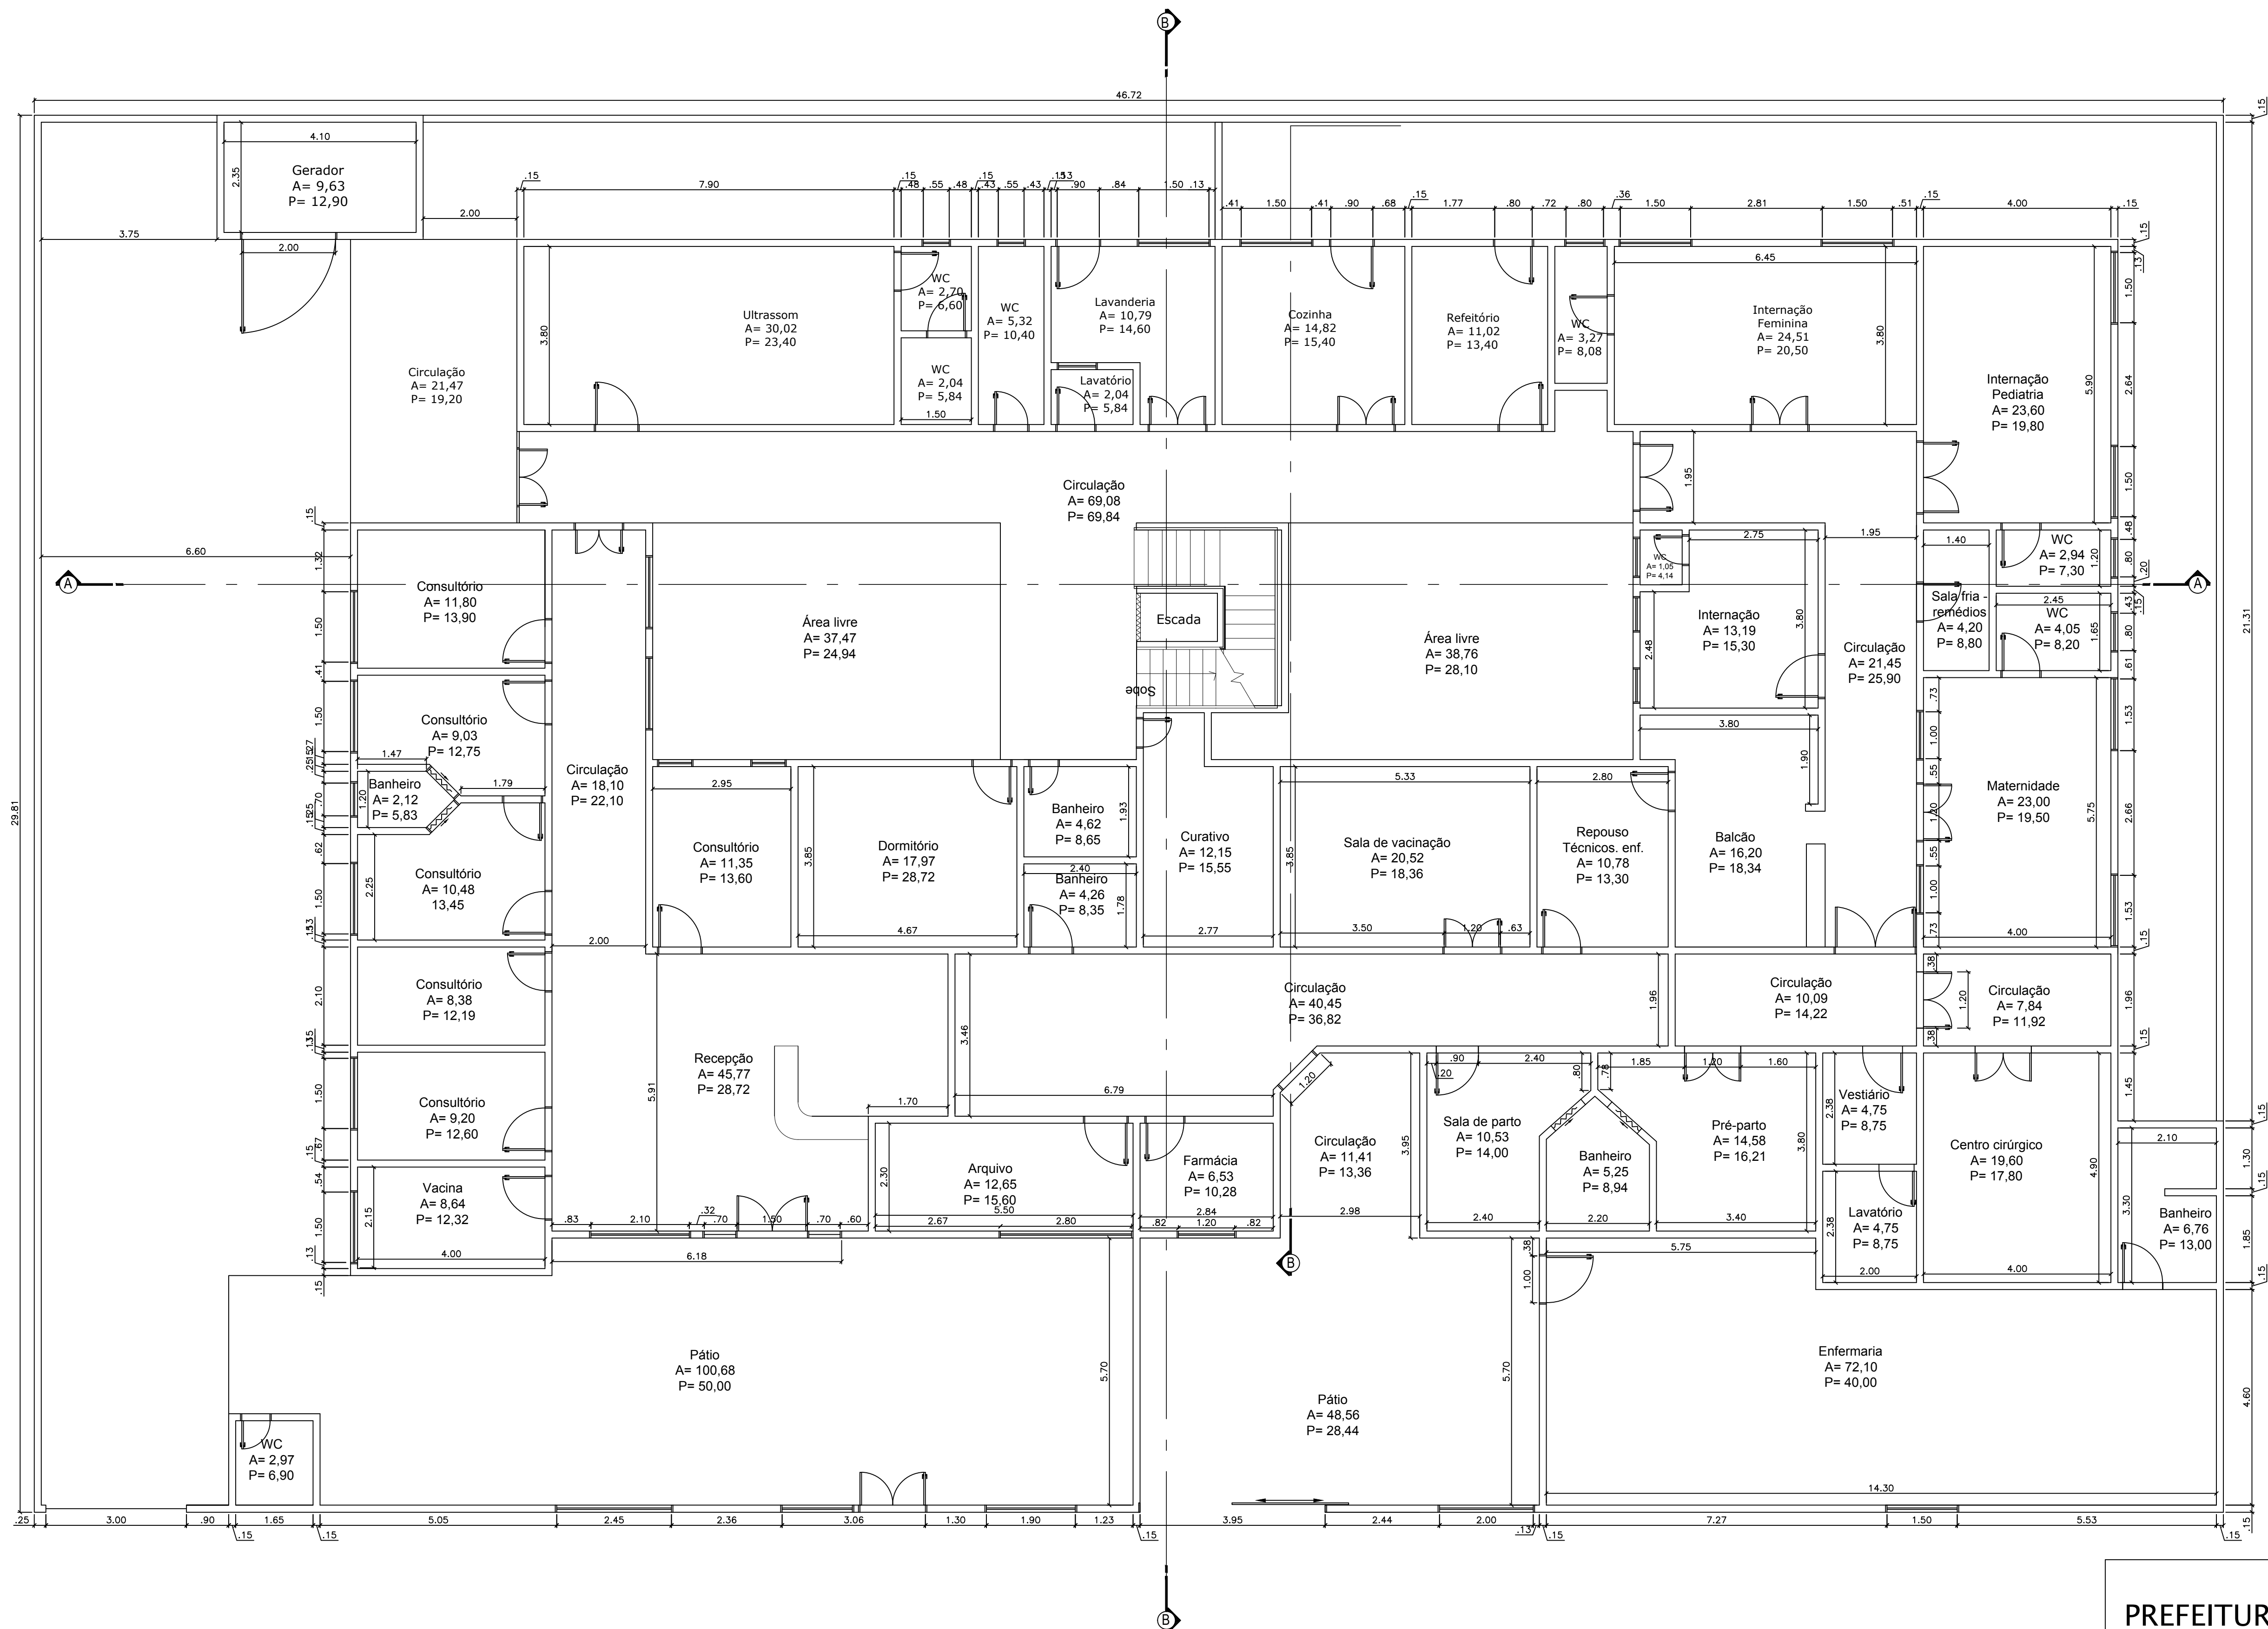

PLANTA BAIXA HOSPITAL PAV. TÉRREO
ESCALA 1:75

PREFEITURA MUNICIPAL DE BREU BRANCO
SECRETARIA DE OBRAS E URBANISMO

PROPRIETÁRIO:	PREFEITO MUNICIPAL DE BREU BRANCO FRANCISCO GARCÉS DA COSTA		
PROJETISTA E RESPONSÁVEL TÉCNICO:	Engº Civil Josildo Dias Dutra CREA/PA: 151573454-4		
PROJETO:	PROJETO DE REVITALIZAÇÃO HOSPITAL INÁCIO GABRIEL		
CONTEÚDO:	PLANTA BAIXA TÉRREO	Área:	-
DESENHO/AUTOCAD:	Engº. Civil Milleno Ramos de Souza		
ESCALA:	INDICADA	DATA:	Janeiro/2018

PRANCHA
01/03