


01 PLANTA BAIXA - PROJETO BASICO  
ESCALA 1 : 100

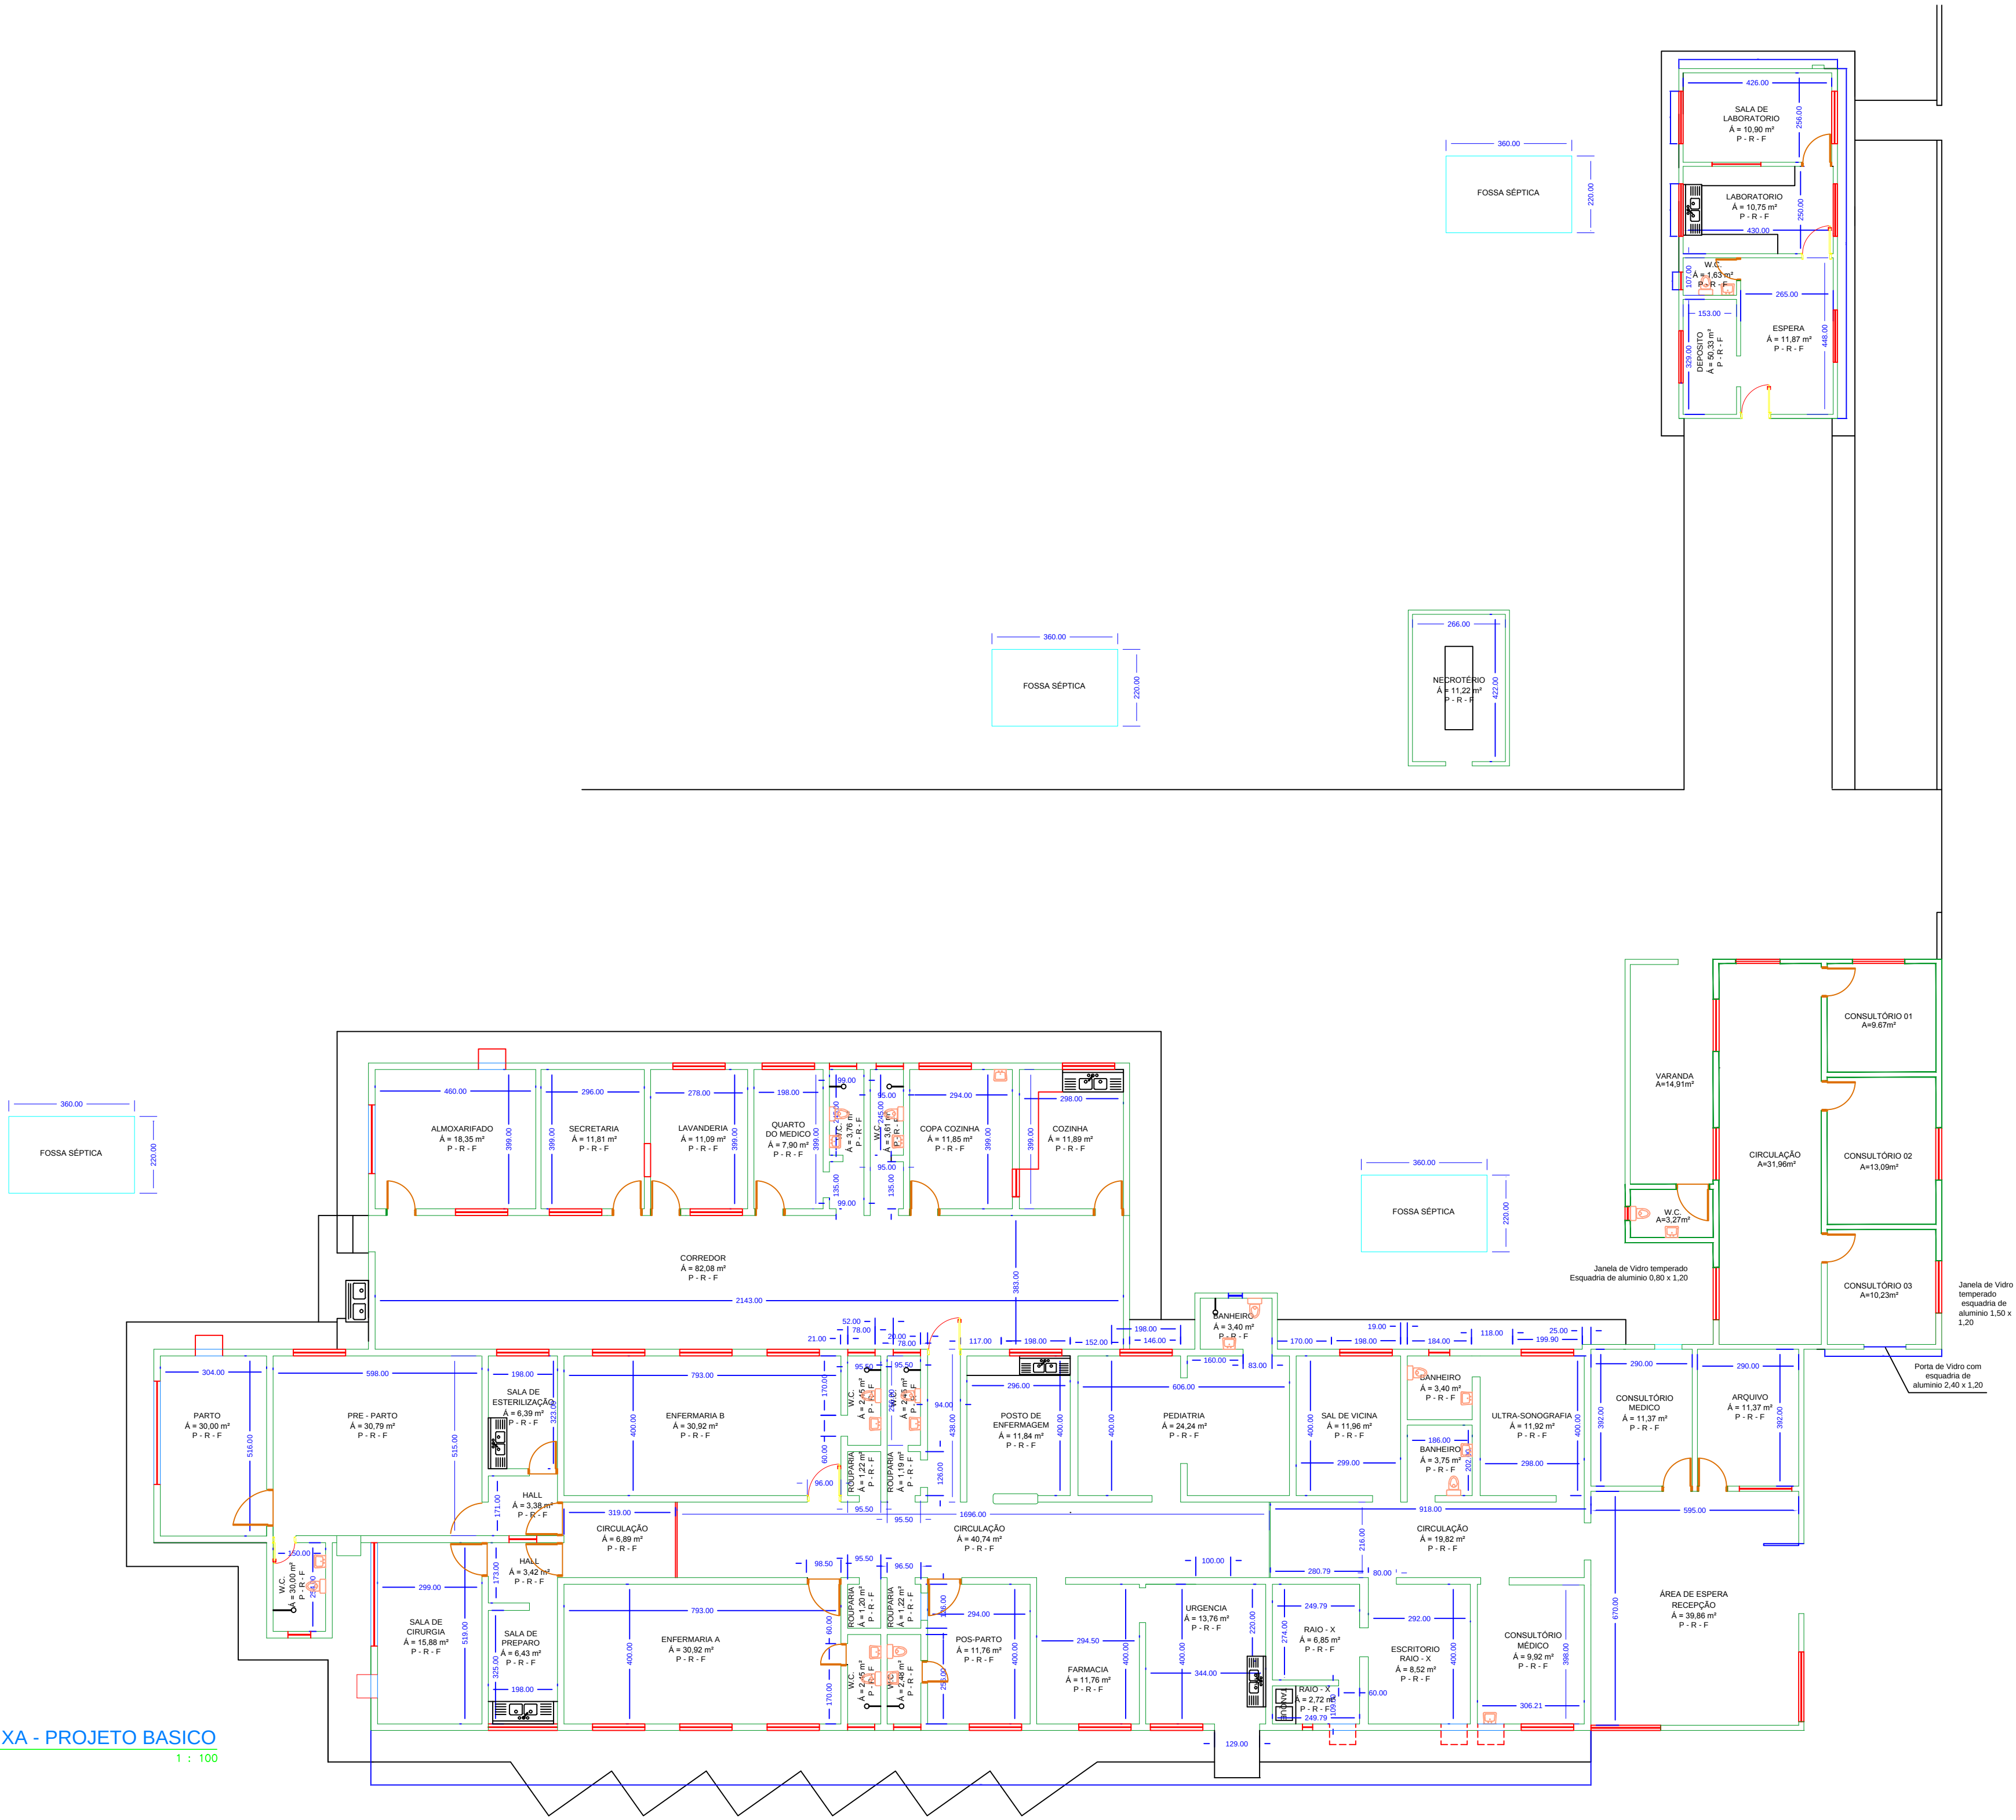

- LEGENDA**
- PAREDES E CONSTRUÇÃO NOVAS
  - PAREDES EXISTENTE
  - - - PAREDES A DEMOLIR
  - ESQUADRIAS NOVAS
  - ESQUADRIAS EXISTENTE
  - PORTAS EXISTENTE
  - PORTAS NOVAS



**ARQUITETÔNICO**  
PREFEITURA MUNICIPAL DE  
SÃO DOMINGOS DO ARAGUAIA  
END.: RUA ACRÍSIO SANTOS, Nº 000 - CENTRO - SÃO DOMINGOS DO ARAGUAIA



**REFORMA DE UNIDADE DE ATENÇÃO ESPECIALIZADA EM SAÚDE  
HOSPITAL MUNICIPAL DE SÃO DOMINGOS DO ARAGUAIA**  
END.: RUA NOVA JERUSALEM, S/Nº - SÃO DOMINGOS DO ARAGUAIA

CONTEÚDO:  
**PLANTA BAIXA - PROJETO GERAL**

ÁREAS:  
CONSTRUÇÃO: 588,67 m²  
ÁREA REFORMA:

PROPRIETÁRIO: PREFEITURA MUNICIPAL DE SÃO DOMINGOS DO ARAGUAIA

RESP. TÉCNICO: CLEBER OLIVEIRA ALVES - CREA 227060 - PA

ENGENHEIRO CIVIL: CLEBER OLIVEIRA ALVES - CREA 227060 - PA

MODULAR CONSTRUTORA  
RUA ACRÍSIO SANTOS, Nº 000

CLEBER OLIVEIRA ALVES  
CREA 227060 - PA

| DATA       | REVISÃO | FEITURA | FEITURA |
|------------|---------|---------|---------|
| 01/01/2024 | 01      | REVISÃO | FEITURA |
| 02/01/2024 | 02      | REVISÃO | FEITURA |
| 03/01/2024 | 03      | REVISÃO | FEITURA |
| 04/01/2024 | 04      | REVISÃO | FEITURA |
| 05/01/2024 | 05      | REVISÃO | FEITURA |
| 06/01/2024 | 06      | REVISÃO | FEITURA |
| 07/01/2024 | 07      | REVISÃO | FEITURA |
| 08/01/2024 | 08      | REVISÃO | FEITURA |
| 09/01/2024 | 09      | REVISÃO | FEITURA |
| 10/01/2024 | 10      | REVISÃO | FEITURA |