



FACHADA
ESCALA 1/75



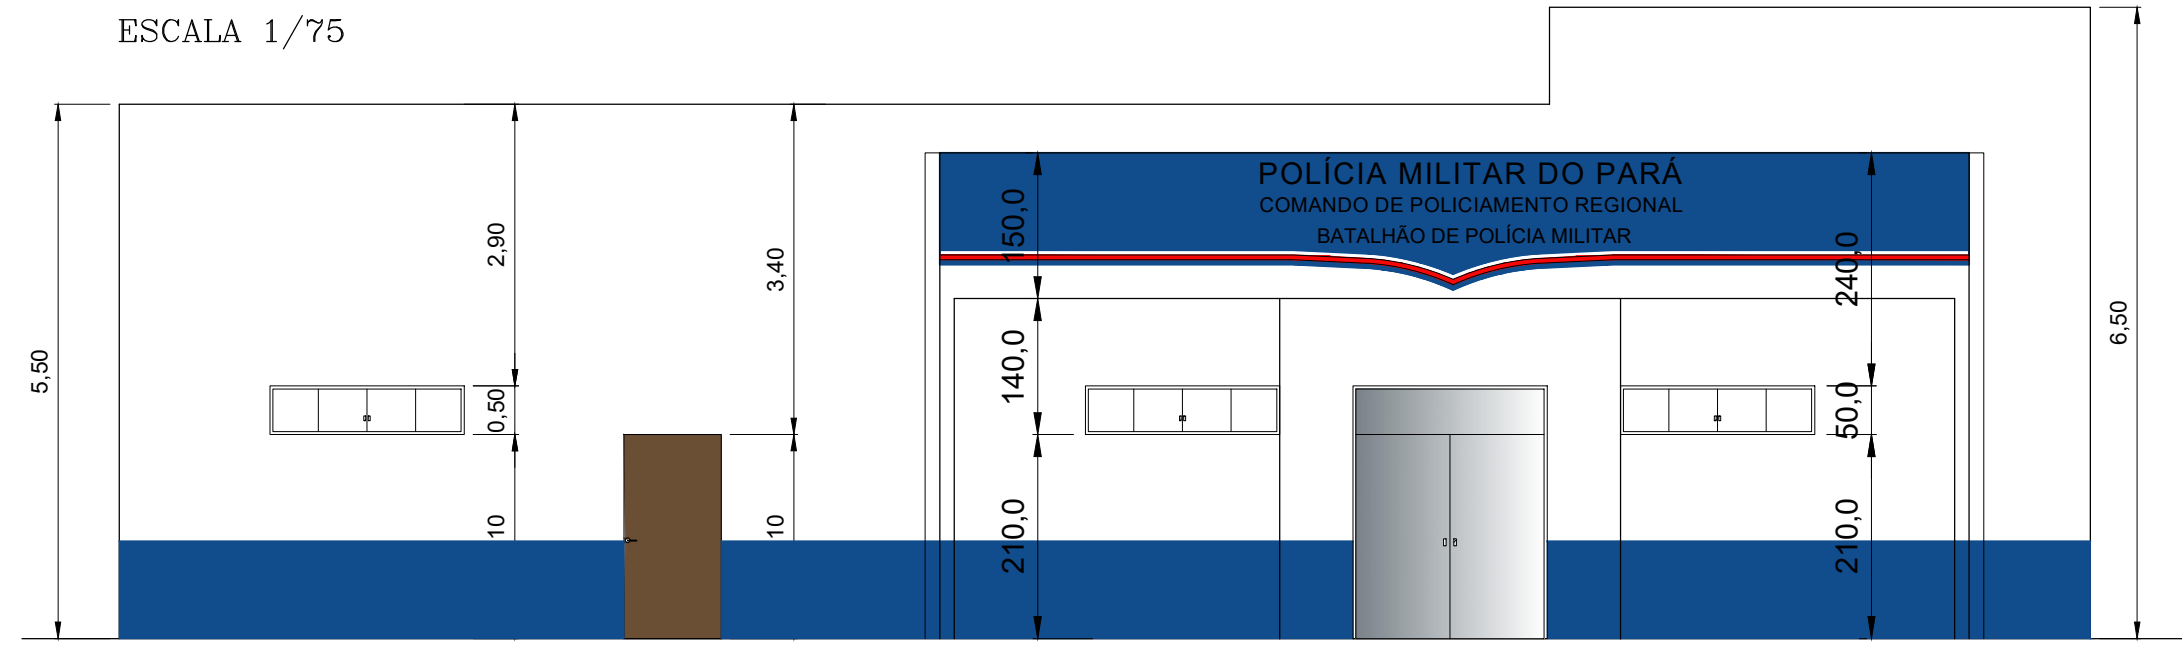


FACHADA COM COTAS
ESCALA 1/75

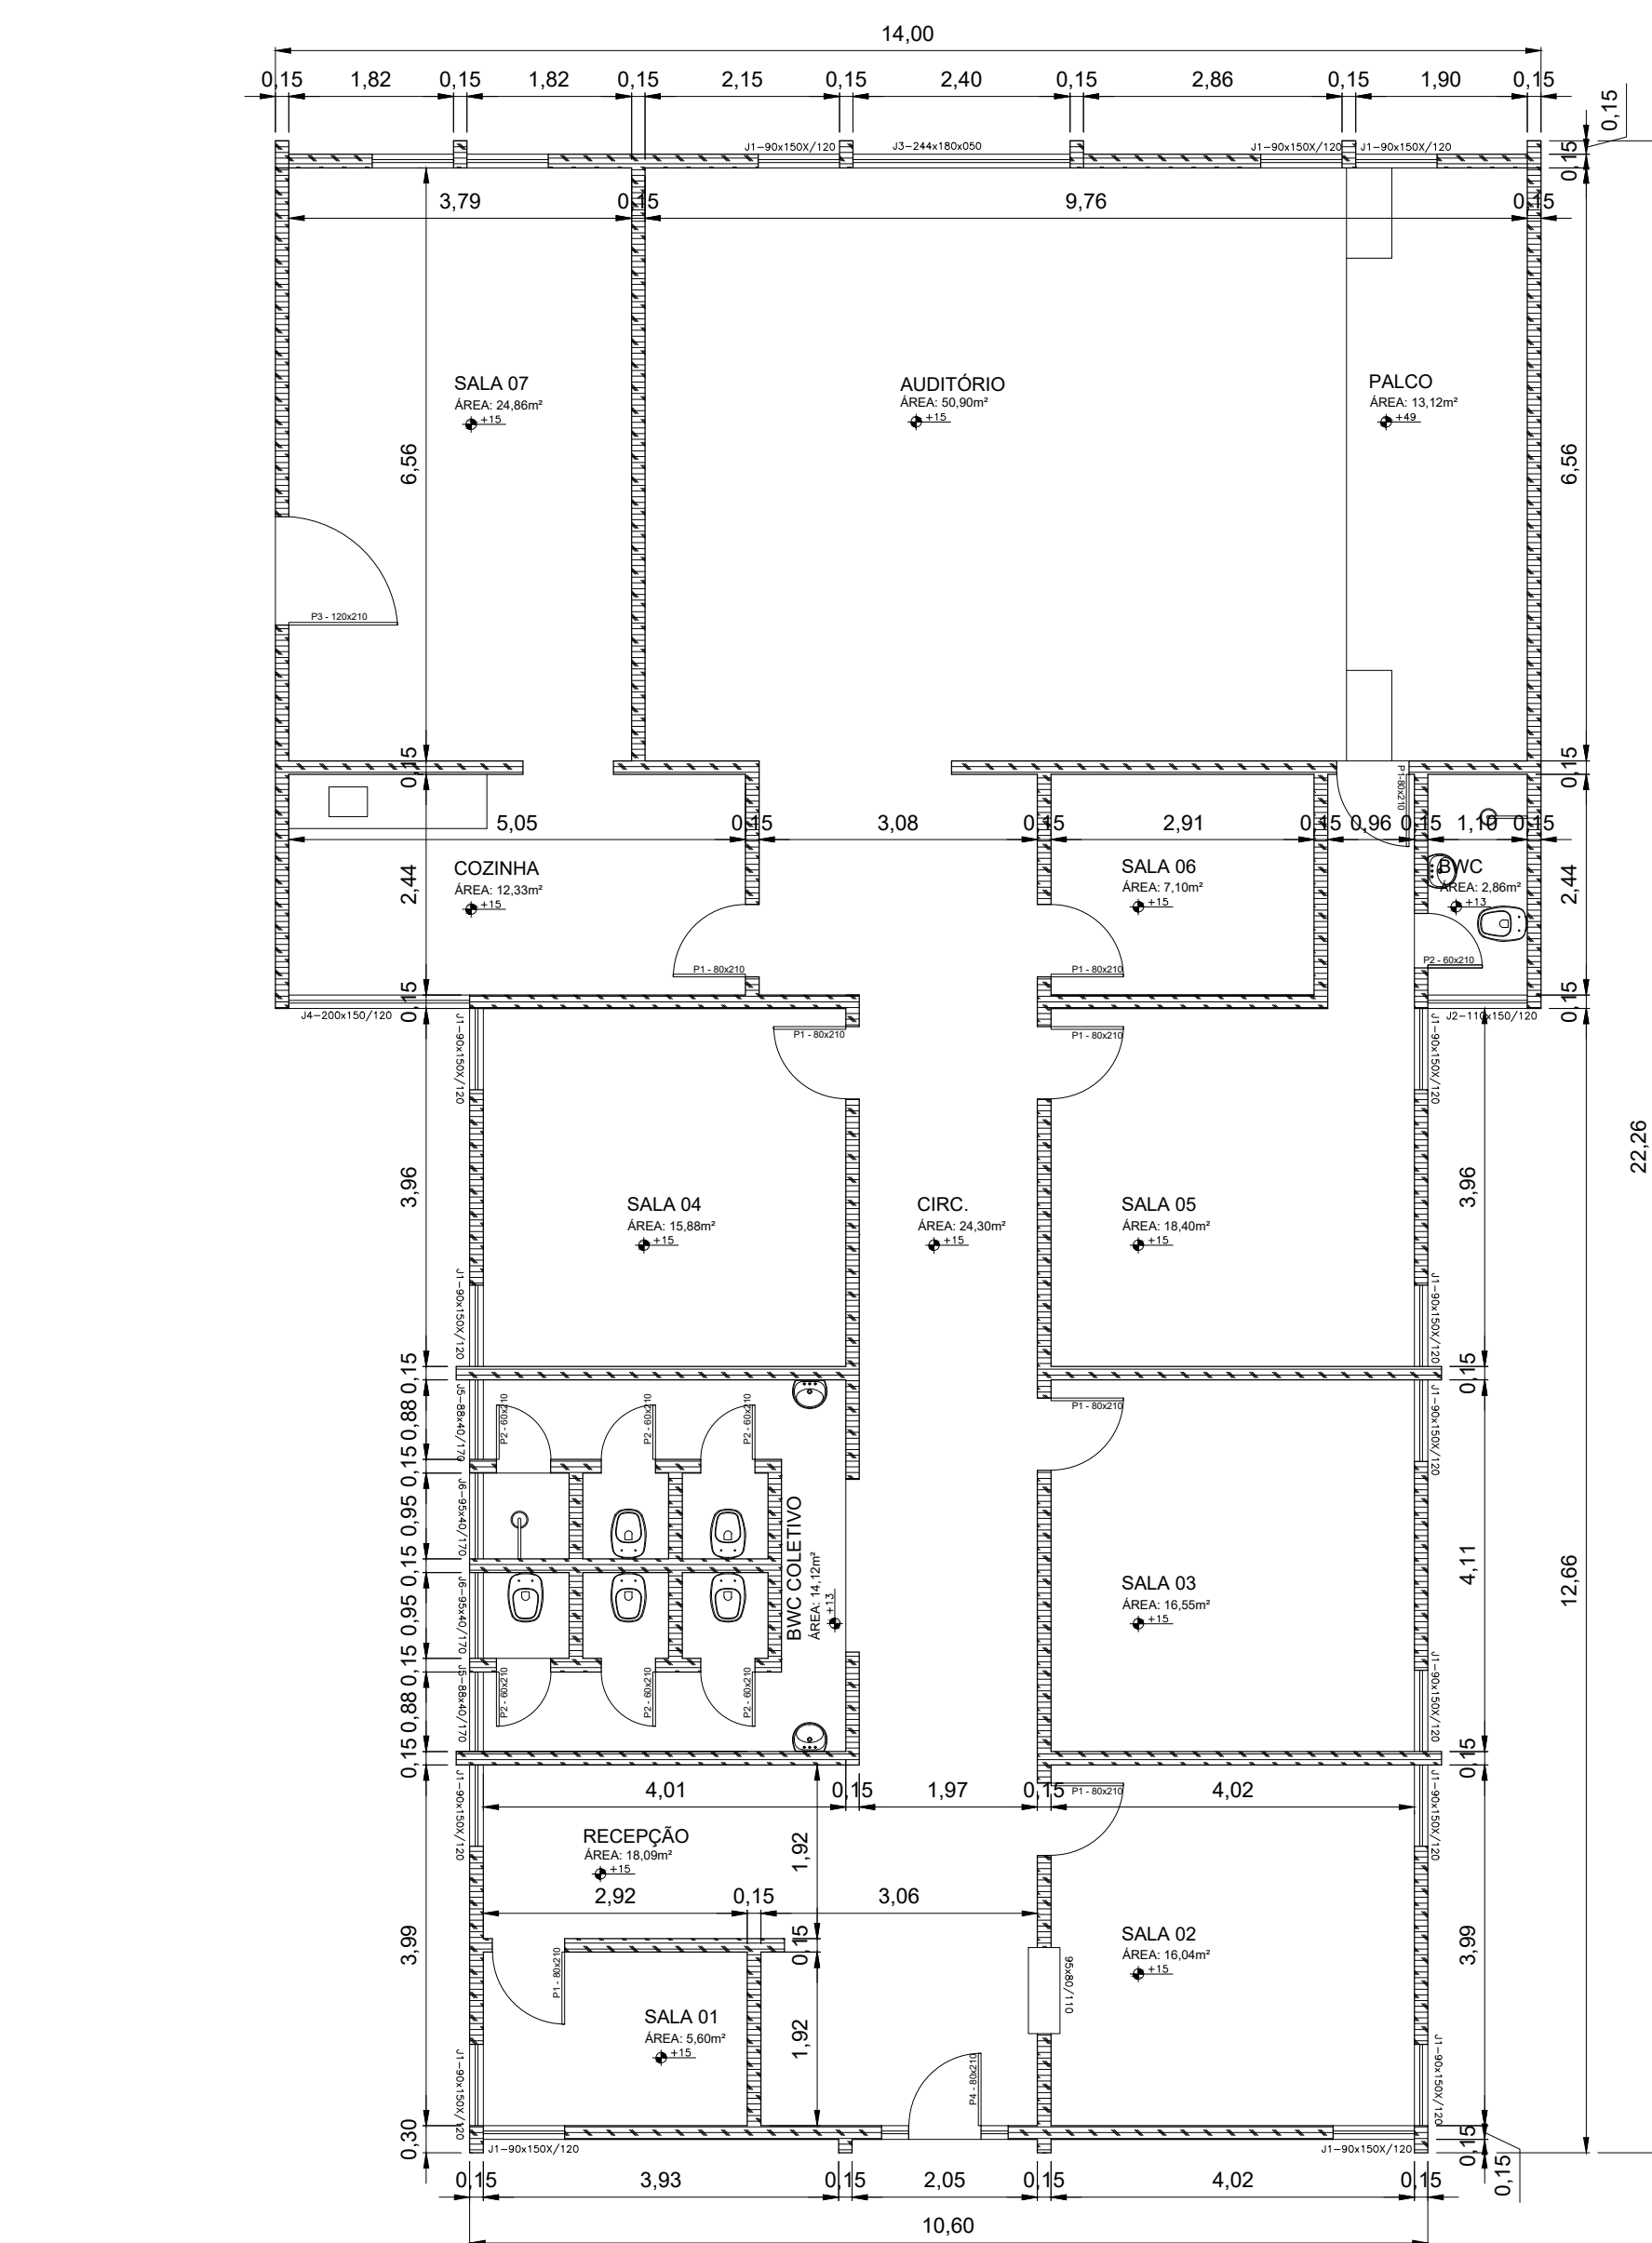

PLANTA BAIXA – LEVANTAMENTO
ESCALA 1/75


CORTE AA
ESCALA 1/75

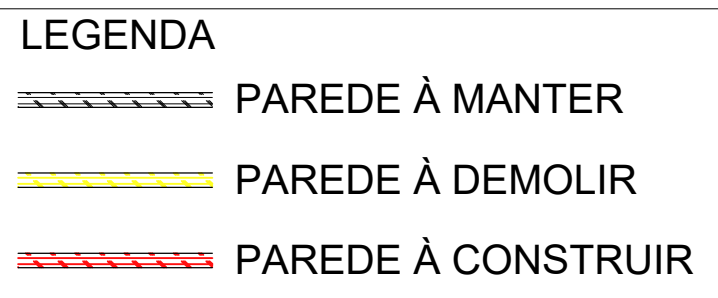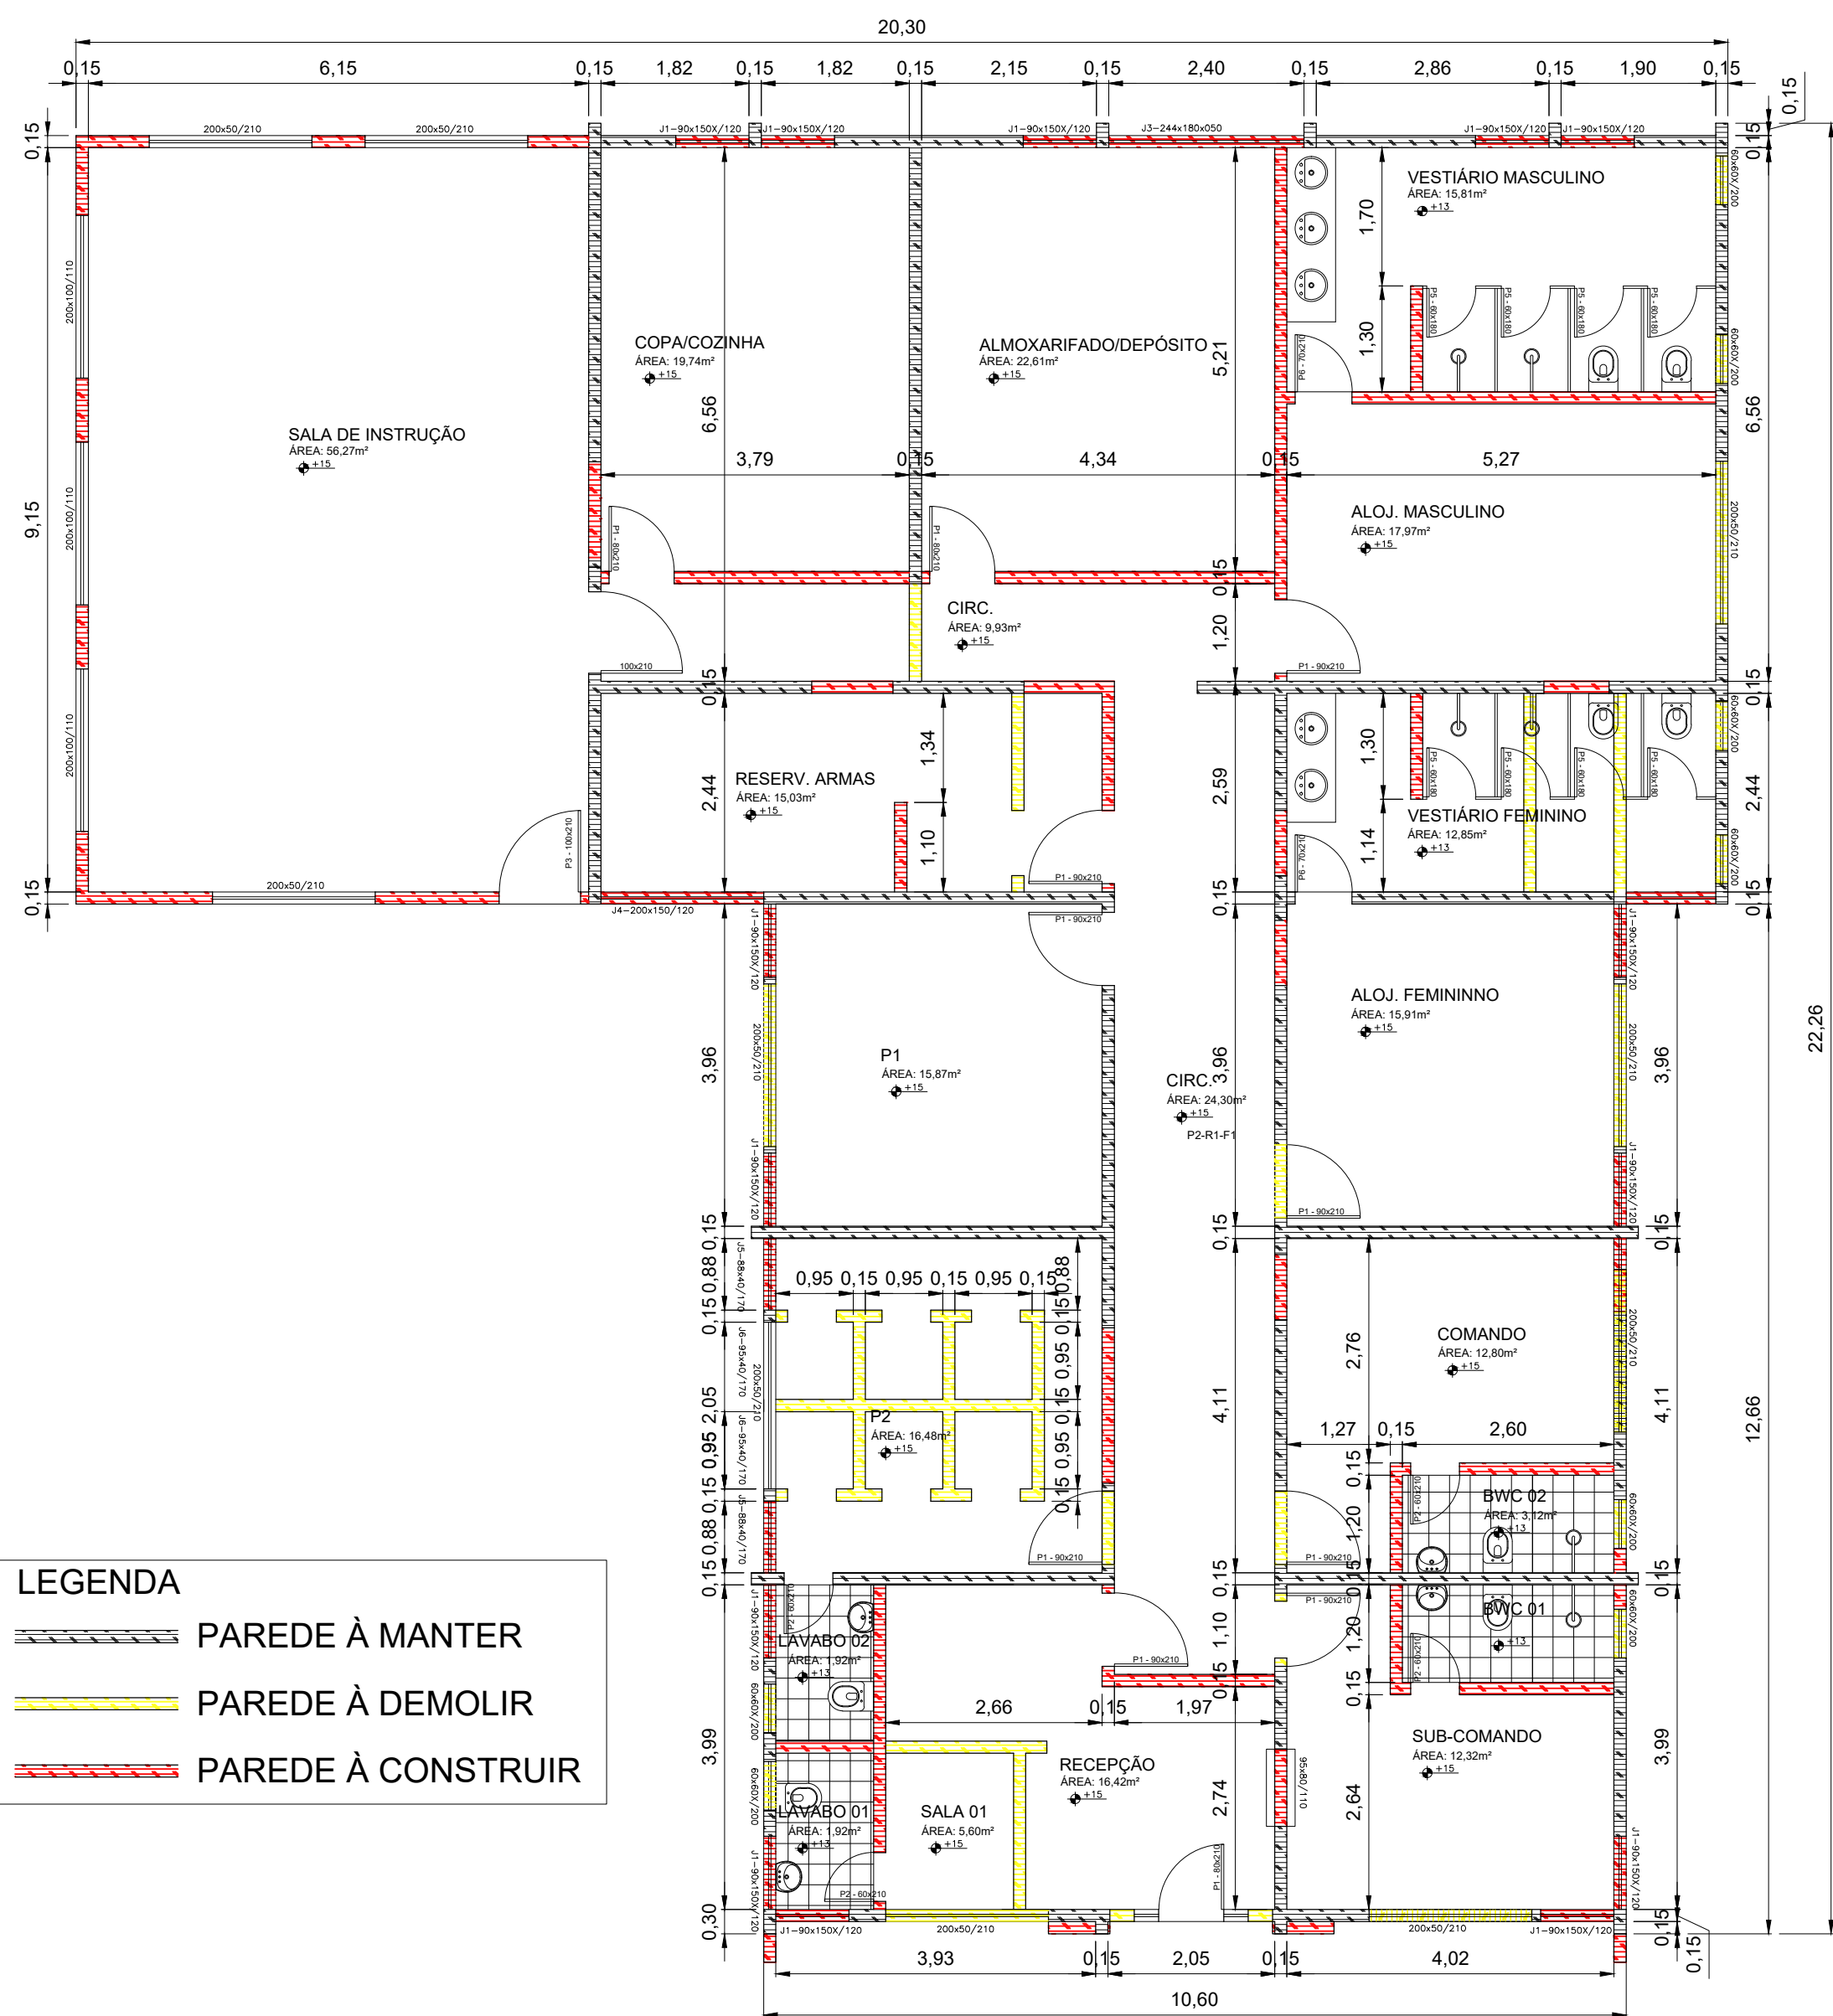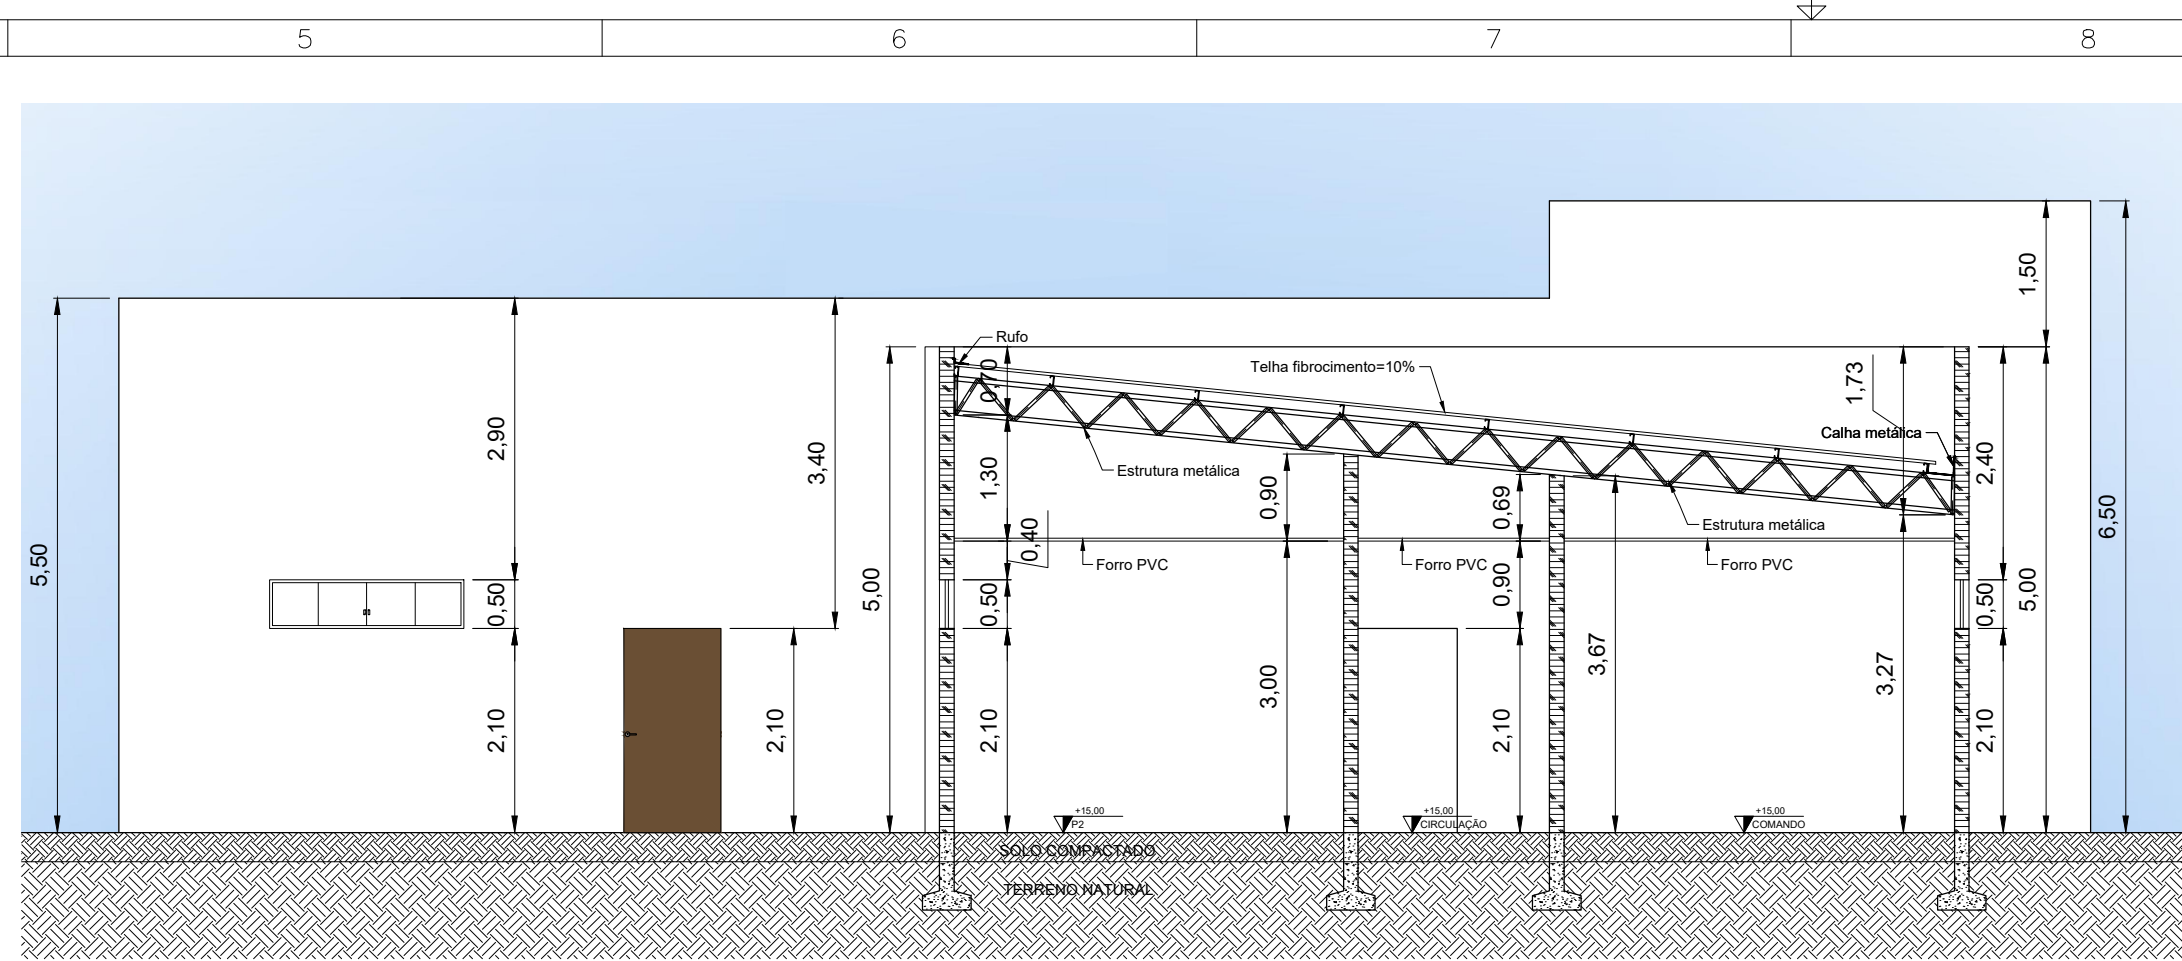

PLANTA BAIXA – CONSTRUÇÃO/DEMOLIÇÃO
ESCALA 1/75

QUADRO DE ABERTURAS A SEREM RETIRADAS/DEMOLIDAS					
PORTA	DIMENSÕES	TIPO	MATERIAL	FOLHAS	QTDADE
P1	80 X 210	ABRIR	MADEIRA	01 FOLHA	09
P2	60 X 210	ABRIR	MADEIRA	01 FOLHA	07
P3	120 X 210	ABRIR	MADEIRA	01 FOLHA	01
P4	140X210	ABRIR	MADEIRA	01 FOLHA	01

QUADRO DE ABERTURAS A SEREM RETIRADAS/DEMOLIDAS					
PORTA	DIMENSÕES	TIPO	MATERIAL	FOLHAS	QTDADE
J1	90X150 / 120	ABRIR	MADEIRA	02 FOLHA	17
J2	110X150 / 120	ABRIR	MADEIRA	02 FOLHA	01
J3	244X180 / 50	ABRIR	MADEIRA	02 FOLHA	01
J4	200X150 / 120	ABRIR	MADEIRA	02 FOLHA	01
J5	88X40 / 170	ABRIR	MADEIRA	02 FOLHA	01
J6	95X40 / 170	ABRIR	MADEIRA	02 FOLHA	01

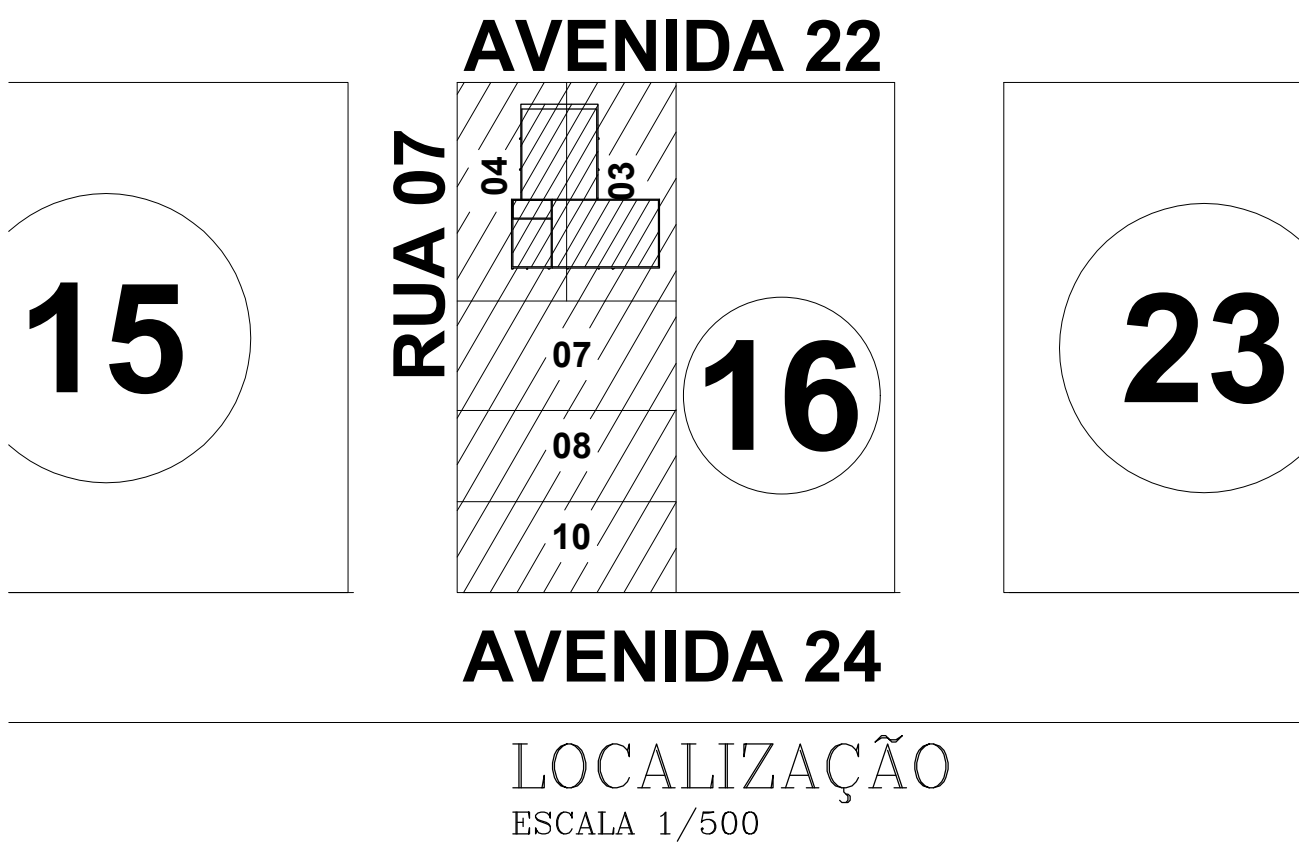

CARIMBOS

PROJETO DE EDIFICAÇÃO			
	ASS.		
	AUTOR DO PROJETO Monique Paula T. Fagundes – CREA:1015027563		
	ASS.		
	RESPONSÁVEL TÉCNICO Monique Paula T. Fagundes – CREA:1015027563		
	ENGENHEIRO DA OBRA AV. 22 LOTES 03, 04, 07, 08, 10, BAIRRO MARINGÁ, RIO MARIA – PA.		
	IDENTIFICAÇÃO DO ARQUIVO C:\Documents\Projetos\P\DESTACAMENTO		
ASS.	DESTACAMENTO DA POLÍCIA MILITAR		DESIGNO
			NÚMERO DE FOLHAS 01/02
PROFESSOR	PREFEITURA MUNICIPAL DE RIO MARIA CNPJ: 04.144.176/0001-78		ESCALA
			REVISÃO 01
ÁREAS			DATA MARÇO/2018
	EXISTENTE AMPLIAÇÃO TOTAL TERRENO		CONTÉUDO PLANTA BAIXA LEVANTAMENTO; PLANTA BAIXA CONSTRUÇÃO/DEMOLIÇÃO; QUADRO DE ABERTURAS A SEREM RETIRADAS; LOCALIZAÇÃO; CORTE AA; LEGENDA.