




ESCOLA EXISTENTE




S-01

ESCOLA EXISTENTE

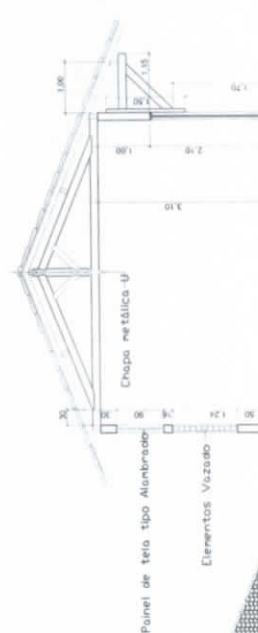

Secção-S-01
Escala 1/50

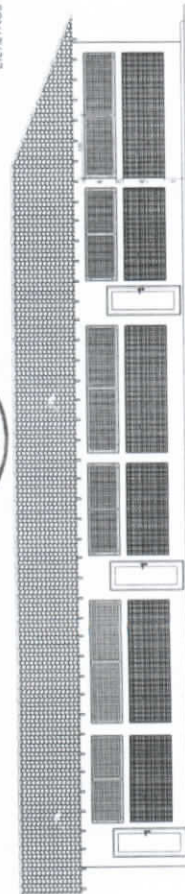

ESCOLA EXISTENTE

	PREFEITURA MUNICIPAL DE AVEIRO		
	do Município de Aveiro - Rua: Centro Administrativo, s/nº Lugar: Aviação, 4800-030 Aveiro		
TÍTULO			
PROJETO	Construção de 03 salas de aulas		
SOLICITANTE	Escola Municipal do Concelho de Bragança, S/Nº, Avenida PA,		
PROPRIETÁRIO			
AUTOR DO PROJETO	PREFEITURA MUNICIPAL DE AVEIRO		
RESPONSÁVEL TÉCNICO	Engº Clayton G. Salgueira - Engº Civil CREA : 13.5780 PA		
ÁREAS	Engº Clayton G. Salgueira - Engº Civil CREA : 13.5780 PA COORDENADOR PLANTA BAIXA PLANTA DE CORRENTEIA PLANO DE REFORMAÇÃO E LOCALIZAÇÃO FACHADA PRINCIPAL CORTES		
DATA	FÓRÇA	REVISÃO/Autorizado	Por
FEVEREIRO/2018	1-10	Engº Clayton	01/01