


## PLANTA BAIXA - PAV. TÉRREO

Escala: 1/125

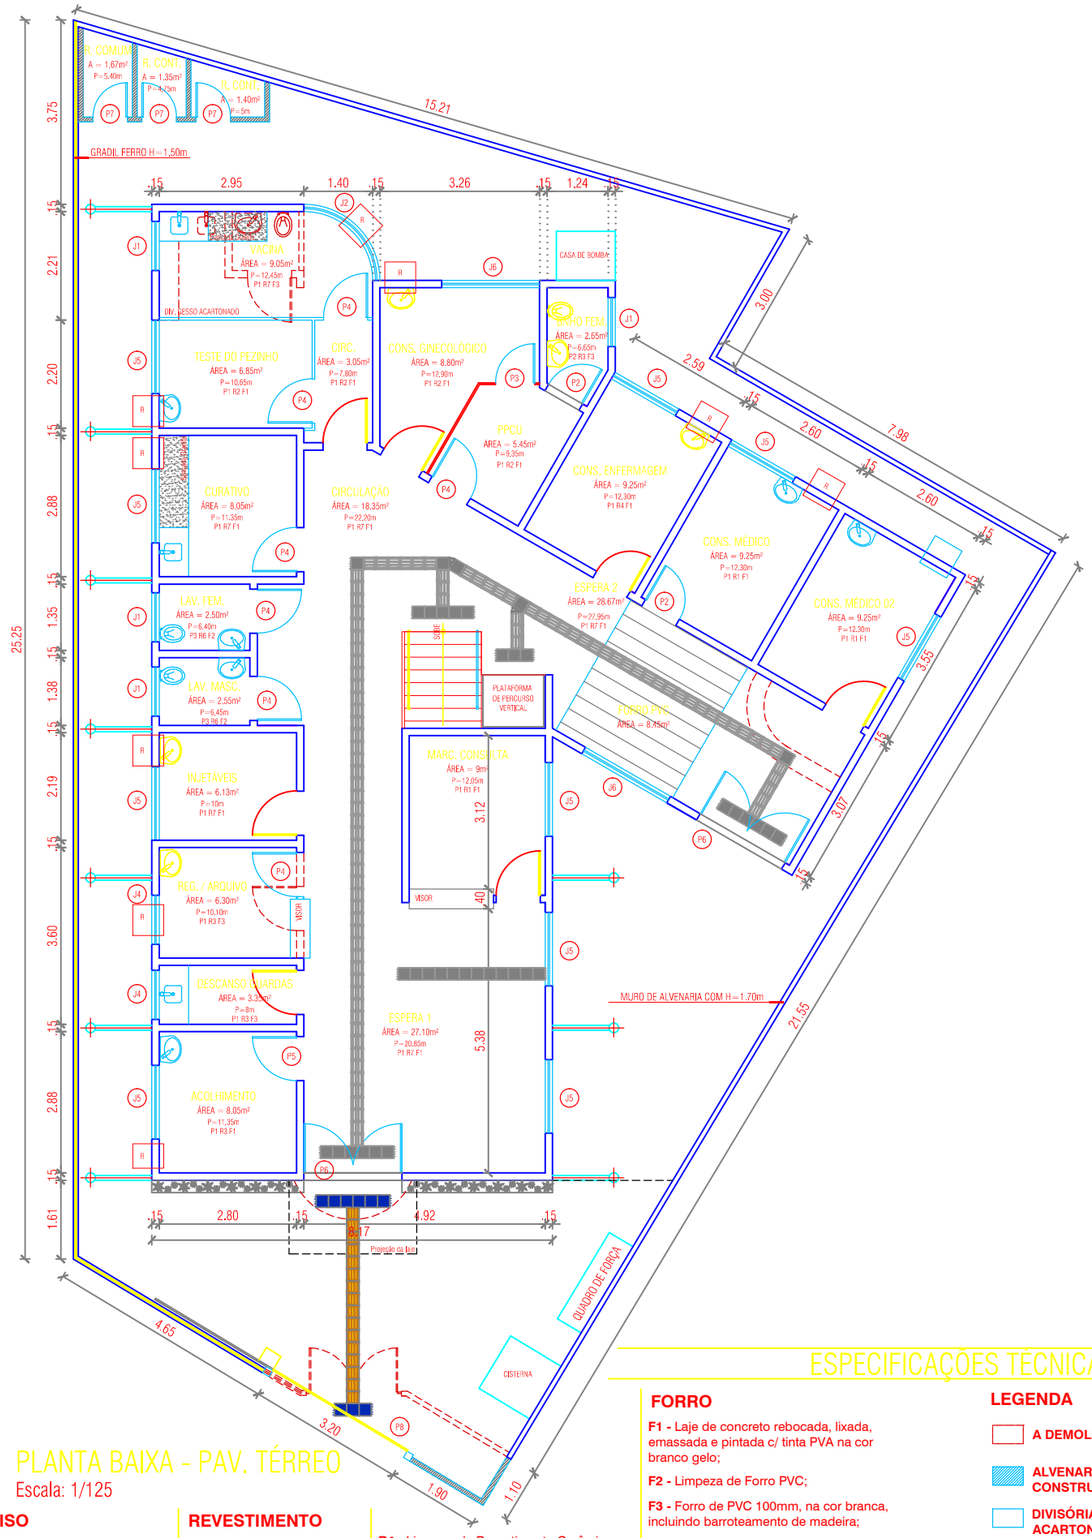


## PLANTA BAIXA - PAV. SUPERIOR

Escala: 1/125

| QUADRO DE ESQUADRIAS | | | | | |
|---|---|---|---|---|---|
| ID | LARGURA | ALTURA | PEITORIL | QUANT. | MODELO |
| J1 | 1.00 m | 0.55 m | 1.55 m | 8 | BALANCIM EM ALUMÍNIO E VIDRO TIPO MAXIM AR |
| J2 | 2.00 m | 0.55 m | 1.55 m | 1 | BALANCIM EM ALUMÍNIO E VIDRO TIPO MAXIM AR |
| J3 | 0.50 m | 1.50 m | 1.00 m | 1 | JANELA EM ALUMÍNIO E VIDRO TIPO MAXIM AR |
| J4 | 1.00 m | 1.50 m | 1.00 m | 6 | JANELA EM ALUMÍNIO E VIDRO TIPO CORRER |
| J5 | 1.50 m | 1.50 m | 1.00 m | 20 | JANELA EM ALUMÍNIO E VIDRO TIPO CORRER |
| J6 | 2.00 m | 1.50 m | 1.00 m | 3 | JANELA EM ALUMÍNIO E VIDRO TIPO CORRER |
| J7 | 2.00 m | 2.00 m | 0.60 m | 1 | JANELA EM ALUMÍNIO E VIDRO TIPO CORRER |
| J8 | 2.00 m | 2.50 m | 0.40 m | 1 | JANELA EM ALUMÍNIO E VIDRO TIPO MAXIM AR |
| P1 | 0.70 m | 2.10 m | - | 1 | PORTA DE GIRO EM MADEIRA PINTADA |
| P2 | 0.80 m | 2.10 m | - | 3 | PORTA DE GIRO EM MADEIRA PINTADA |
| P3 | 0.80 m | 2.10 m | - | 1 | PORTA DE GIRO DIVILUX |
| P4 | 0.90 m | 2.10 m | - | 9 | PORTA DE GIRO EM MADEIRA PINTADA |
| P5 | 0.90 m | 2.10 m | - | 1 | PORTA DE GIRO EM MADEIRA PINTADA COM VISOR |
| P6 | 2.00 m | 2.00 m | - | 2 | PORTA DE GIRO EM ALUMINIO TIPO VENEZIANA E VIDRO |
| P7 | 0.70 m | 2.00 m | - | 3 | PORTÃO DE GIRO EM FERRO PINTADO |
| P8 | 2.00 m | 2.50 m | - | 1 | PORTÃO DE CORRER EM FERRO PINTADO |

## ESPECIFICAÇÕES TÉCNICAS
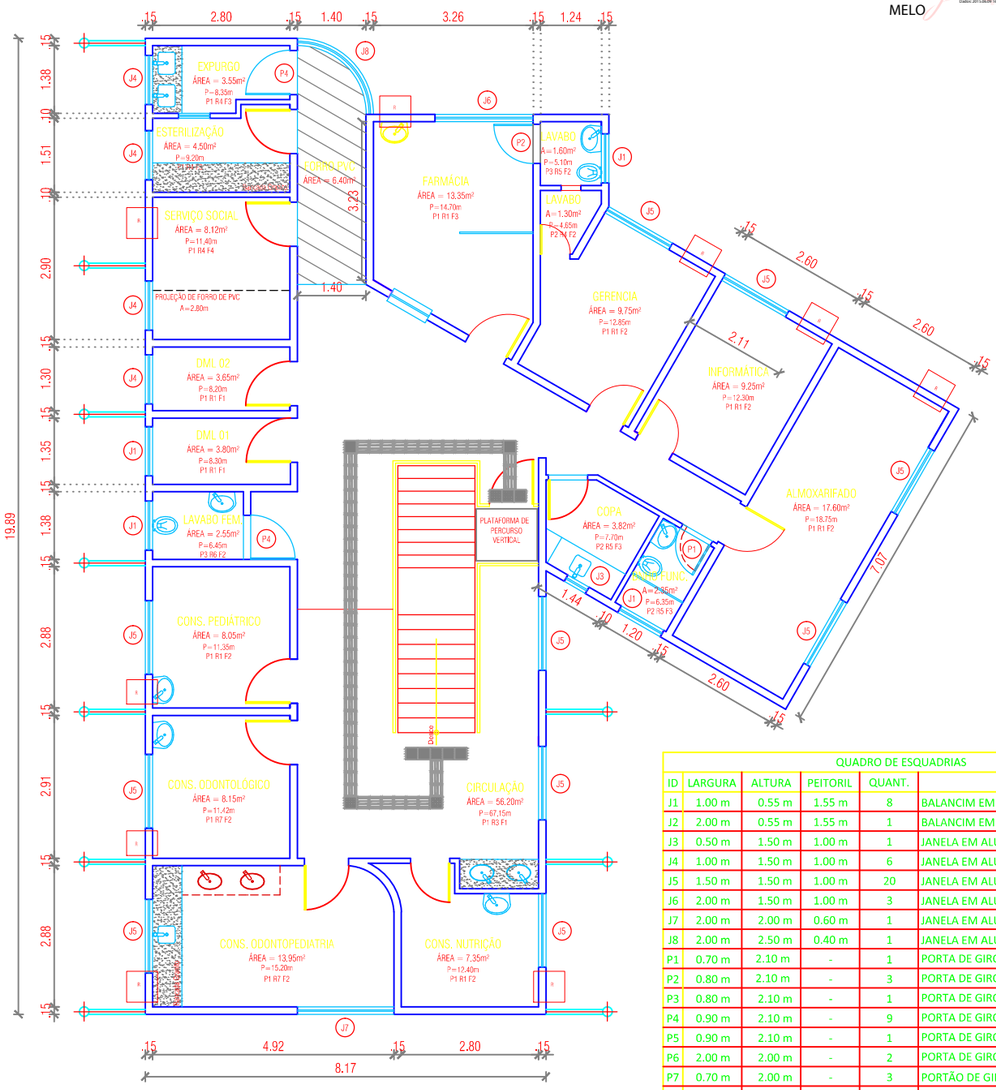
### PISO

**P1 -** Korodur com junta plástica de 1,00x1,00m na cor cinza, com acabamento polido, resinado e encerado;

**P2 -** Limpeza de Piso Cerâmico;

**P3 -** Lajota Cerâmica 30x30cm.

### REVESTIMENTO

**R1 -** Pintura Acrílica Fosca na cor padrão até o forro;

**R2 -** Pintura Acrílica Semibrilho na cor padrão até o forro;

**R3 -** Pintura Acrílica Semibrilho na cor padrão até 1,80M (complemento com R1);

**R4 -** Limpeza de Revestimento Cerâmico;

**R5 -** Revestimento Cerâmico 20x20cm na cor branca, até o forro;

**R6 -** Rev. Cerâmico 20x20cm na cor branca, até 1,80m (complemento com R1).

**R7 -** Pintura Epóxi na cor padrão até o forro.

### FORRO

**F1 -** Laje de concreto rebocada, lixada, emassada e pintada c/ tinta PVA na cor branco gelo;

**F2 -** Limpeza de Forro PVC;

**F3 -** Forro de PVC 100mm, na cor branca, incluindo barroteamento de madeira;

**F4 -** F1 e F2.

### LEGENDA

- **A DEMOLIR**
- **ALVENARIA CONSTRUIR**
- **DIVISÓRIA EM GESSO ACARTONADO A CONSTRUIR**
- **A PERMANECER**

**SESMA**
SECRETARIA MUNICIPAL DE SAÚDE

NÚCLEO DE ENGENHARIA E ARQUITETURA
nea.sesma@hotmail.com

# UMS VILA DA BARCA

REFORMA E ADEQUAÇÃO

Plantas Baixas - Térreo e Pav. Superior

| | | | |
|---|---|---|---|
| Arqtª Responsável: Tainá Marçal S. Menezes, CAU: A73710-0 | Data: 27/03/2015 | Escala: 1:125 | Endereço: Rua Coronel Luiz Bentes, prox. Av. Pedro Alvares Cabral - Belém-PA |
| Coordenador do Núcleo: Pedro Paulo Machado, CREA: 7865-D PA | Área do terreno: 412,15m² | Área construída: 458,88m² | Secretário: Sérgio Amorim de Figueiredo |
| | Desenhista: Tainá Menezes | | |

**ARQUITETURA**

**01/01**