


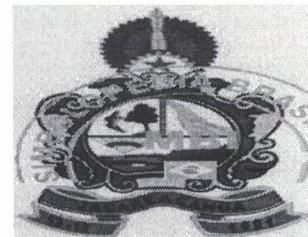

REPÚBLICA FEDERATIVA DO BRASIL  
ESTADO DO PARÁ  
PODER EXECUTIVO  
MUNICÍPIO DE JACAREACANGA  
DEPARTAMENTO DE LICITAÇÕES



MEMORANDO nº 40/2024.

Jacareacanga/PA, 06 de fevereiro de 2024.

À Exmo. Prefeito  
**Sebastião Aurivaldo Pereira Silva**  
Prefeito

NESTA

Exmo. Senhor,

Venho através deste solicitar a V. Exa. abertura de processo licitatório para a Contratação de Empresa de Engenharia para Construção De Escola Com Duas Salas De Aula – Comunidade Pedro Colares e Construção De Uma Escola Com Duas Salas De Aula Na aldeia Taperebá, Rio Kabitutu, Pertencente Ao Município De Jacareacanga-PA,

Justificamos a necessidade em implementar Construção De Escola Com Duas Salas De Aula – Comunidade Pedro Colares e a Construção De Uma Escola Com Duas Salas De Aula Na aldeia Taperebá, Rio Kabitutu, Pertencente Ao Município De Jacareacanga-PA, devido a demanda de crianças de até xx de idade que precisam estar inseridas no convívio social e ao mesmo tempo atendendo a necessidade dos pais que precisam trabalhar e não tem com quem deixar seus filhos.

A criança precisa desenvolver seus estímulos cognitivos, sociais e emocionais de forma a prepará-la para o futuro, para as séries subsequentes. O município tendo a oportunidade de receber mais uma Escola, estará contribuindo para o fortalecimento da educação infantil.

A Construção De Escola Com Duas Salas De Aula – Comunidade Pedro Colares e a Construção De Uma Escola Com Duas Salas De Aula Na aldeia Taperebá, Rio Kabitutu, Pertencente Ao Município De Jacareacanga-PA, atenderá não só as crianças desta Comunidade Pedro Colares, como também na aldeia Taperebá, Rio Kabitutu.

Sendo assim solicito com urgência a formalização do processo administrativo.


Na expectativa do deferimento desse importante pleito, apresento em anexo Demonstrativo BDI, Memorial Descritivo, Composições analíticas com preços unitários, Cronograma físico e financeiro, Orçamento sintético, Parecer Técnico de Avaliação para Imóvel e Relatório fotográfico do laudo de vistoria. Fico à disposição de V.Exa. para quaisquer esclarecimentos que se façam necessários.

Sendo o que temos para o momento, subscrevo-me.

Atenciosamente,

**RUBIGERLEI PEREIRA SILVA**  
Assinado de forma digital por RUBIGERLEI PEREIRA SILVA:68934637234



**RUBIGERLEI PEREIRA SILVA**  
Secretário de Administração e finanças

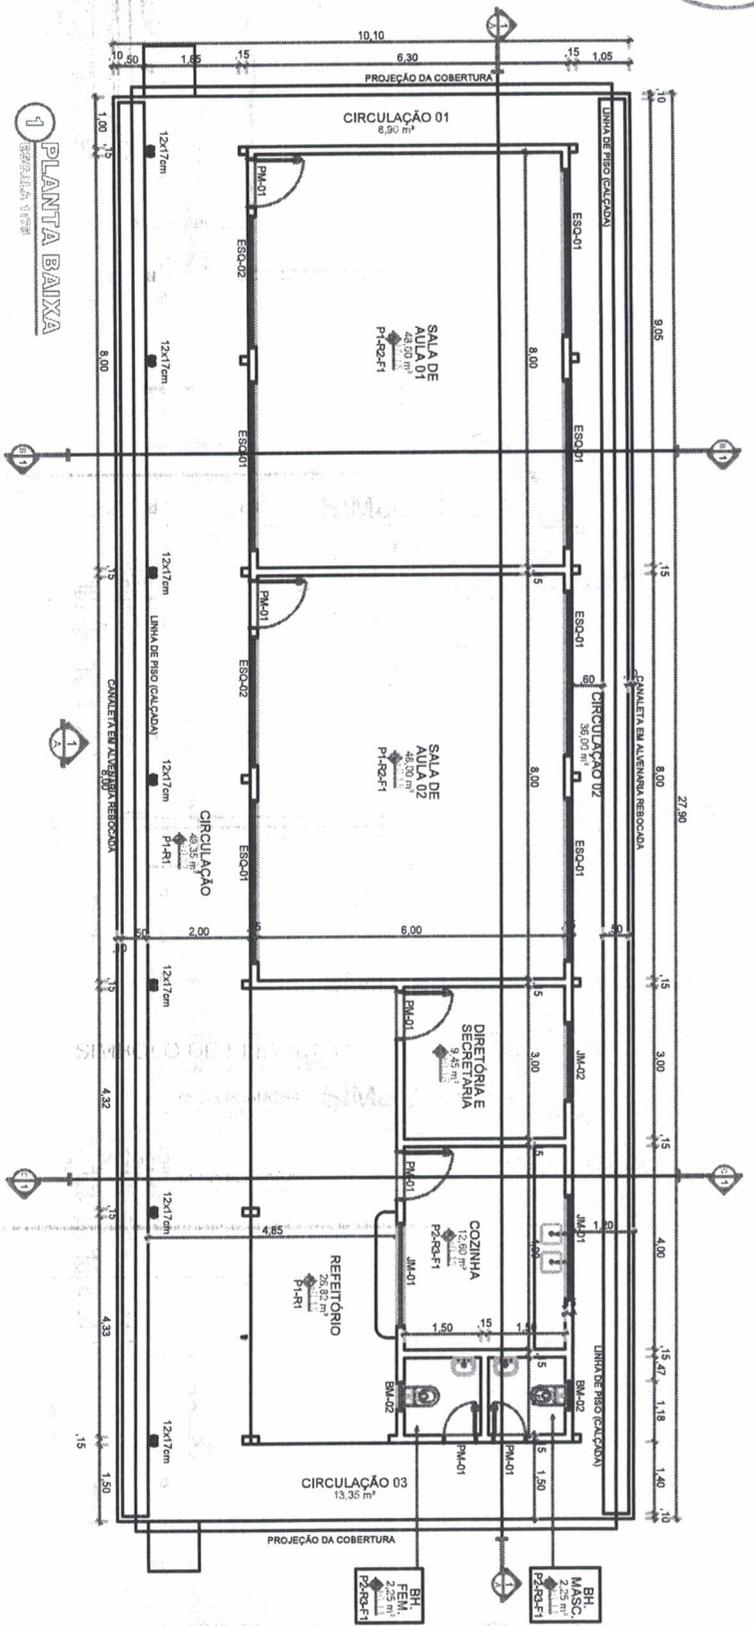


**SIMBOLOGIA**

**SIMBOLO DE ELEVAÇÃO**


**SIMBOLO DE CORTE**

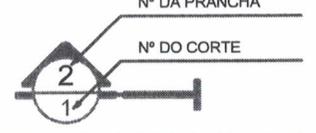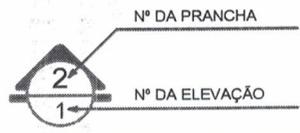

**4 CORTE B**  
ESCALA 1:200

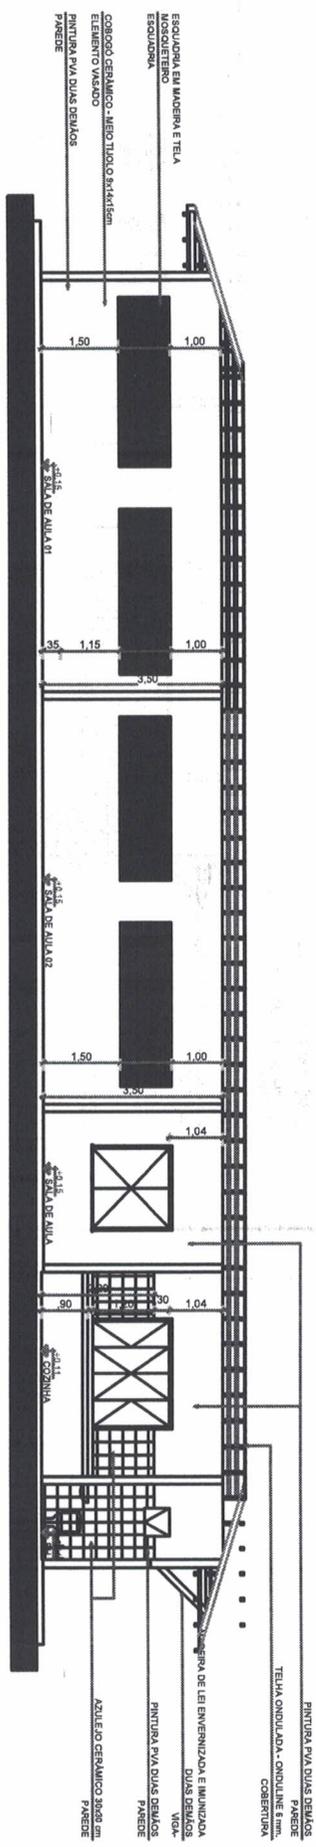

**1 PLANTA BAIXA**  
ESCALA 1:100

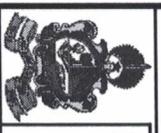

PREFEITURA MUNICIPAL DE JACARECANGA  
SECRETARIA MUNICIPAL DE  
ASSISTÊNCIA SOCIAL - SEMAS

1/3


PROPRIETÁRIO:  
CPF: \_\_\_\_\_  
ENDEREÇO:  
BARRIO: PELA VISTA  
CIDADE: JACARECANGA - PAZÁ  
CEP: 61.195-000  
CELUAR: \_\_\_\_\_

PROJETO:  
ARQUITETURA  
CONTEÚDO:  
PLANTA 5/10A  
PROJETISTA:  
SUA CONDOMÍNIOS E SILVA


RESPON. TÉCNICO:  
ENGENHEIRO CIVIL  
MABILENE DE  
SOUZA RODRIGUES  
0114809220  
CREA

ESCALA  
INDICADA  
DATA  
FEV / 2025  
ÁREA CONSTRUIDA  
281,79M<sup>2</sup>




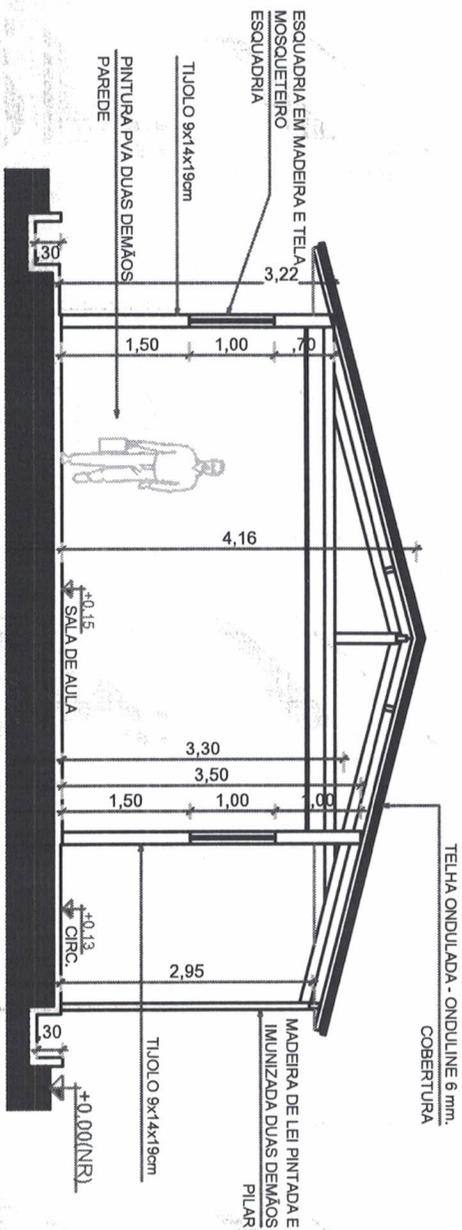

**5** CORTE D  
ESCALA 1:75

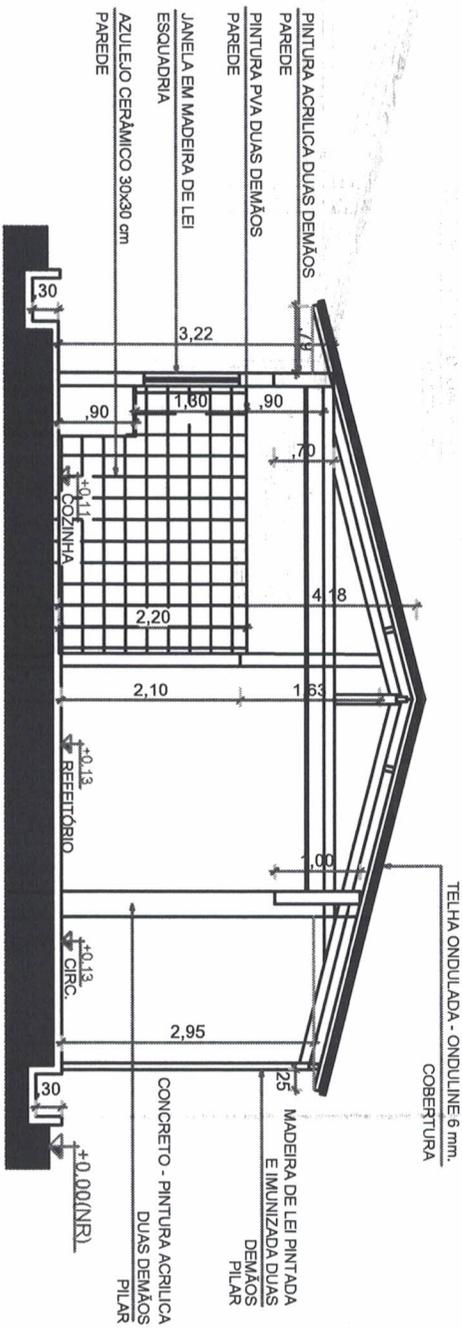

**6** CORTE C  
ESCALA 1:75

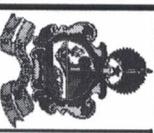

PREFEITURA MUNICIPAL DE JACARECANGA  
SECRETARIA MUNICIPAL DE  
ASSISTÊNCIA SOCIAL - SEMAS

**3/3**

PROPRIETÁRIO:  
CPF:  
ENDEREÇO:  
BAIRRO: BELA VISTA  
CIDADE: JACARECANGA - PARA  
CEP: 68125-000  
CHAVE: 093 29135-6081  
CELULAR: (93) 99135-6081


PROJETO:  
ARQUITETURA  
CONTEÚDO:  
PLANTA DE LOCAÇÃO  
DETALHES E LEGENDAS  
PROJE: RAFA DOMINGOS E SILVA

RESPON. TÉCNICO:  
ENGENHEIRO CIVIL:  
MARILENE DE SOUZA RODRIGUES  
Mário Lúcio de Aguiar  
01148034200 01148034200

ESCALA:  
INDICADA  
DATA:  
FEV/ 2023  
ÁREA CONSTRUIDA:  
281,79M<sup>2</sup>



REPÚBLICA FEDERATIVA DO BRASIL  
ESTADO DO PARÁ  
PODER EXECUTIVO  
MUNICÍPIO DE JACAREACANGA  
DEPARTAMENTO DE LICITAÇÕES

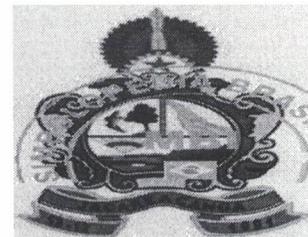

MEMORANDO nº 40/2024.

Jacareacanga/PA, 06 de fevereiro de 2024.

À Exmo. Prefeito  
**Sebastião Aurivaldo Pereira Silva**  
Prefeito

NESTA

Exmo. Senhor,

Venho através deste solicitar a V. Exa. abertura de processo licitatório para a Contratação de Empresa de Engenharia para Construção De Escola Com Duas Salas De Aula – Comunidade Pedro Colares e Construção De Uma Escola Com Duas Salas De Aula Na aldeia Taperebá, Rio Kabitutu, Pertencente Ao Município De Jacareacanga-PA,

Justificamos a necessidade em implementar Construção De Escola Com Duas Salas De Aula – Comunidade Pedro Colares e a Construção De Uma Escola Com Duas Salas De Aula Na aldeia Taperebá, Rio Kabitutu, Pertencente Ao Município De Jacareacanga-PA, devido a demanda de crianças de até xx de idade que precisam estar inseridas no convívio social e ao mesmo tempo atendendo a necessidade dos pais que precisam trabalhar e não tem com quem deixar seus filhos.

A criança precisa desenvolver seus estímulos cognitivos, sociais e emocionais de forma a prepará-la para o futuro, para as séries subsequentes. O município tendo a oportunidade de receber mais uma Escola, estará contribuindo para o fortalecimento da educação infantil.

A Construção De Escola Com Duas Salas De Aula – Comunidade Pedro Colares e a Construção De Uma Escola Com Duas Salas De Aula Na aldeia Taperebá, Rio Kabitutu, Pertencente Ao Município De Jacareacanga-PA, atenderá não só as crianças desta Comunidade Pedro Colares, como também na aldeia Taperebá, Rio Kabitutu.

Sendo assim solicito com urgência a formalização do processo administrativo.


Na expectativa do deferimento desse importante pleito, apresento em anexo Demonstrativo BDI, Memorial Descritivo, Composições analíticas com preços unitários, Cronograma físico e financeiro, Orçamento sintético, Parecer Técnico de Avaliação para Imóvel e Relatório fotográfico do laudo de vistoria. Fico à disposição de V.Exa. para quaisquer esclarecimentos que se façam necessários.

Sendo o que temos para o momento, subscrevo-me.

Atenciosamente,


**RUBIGERLEI PEREIRA SILVA**  
Assinado de forma digital por RUBIGERLEI PEREIRA SILVA:68934637234

**RUBIGERLEI PEREIRA SILVA**  
Secretário de Administração e finanças

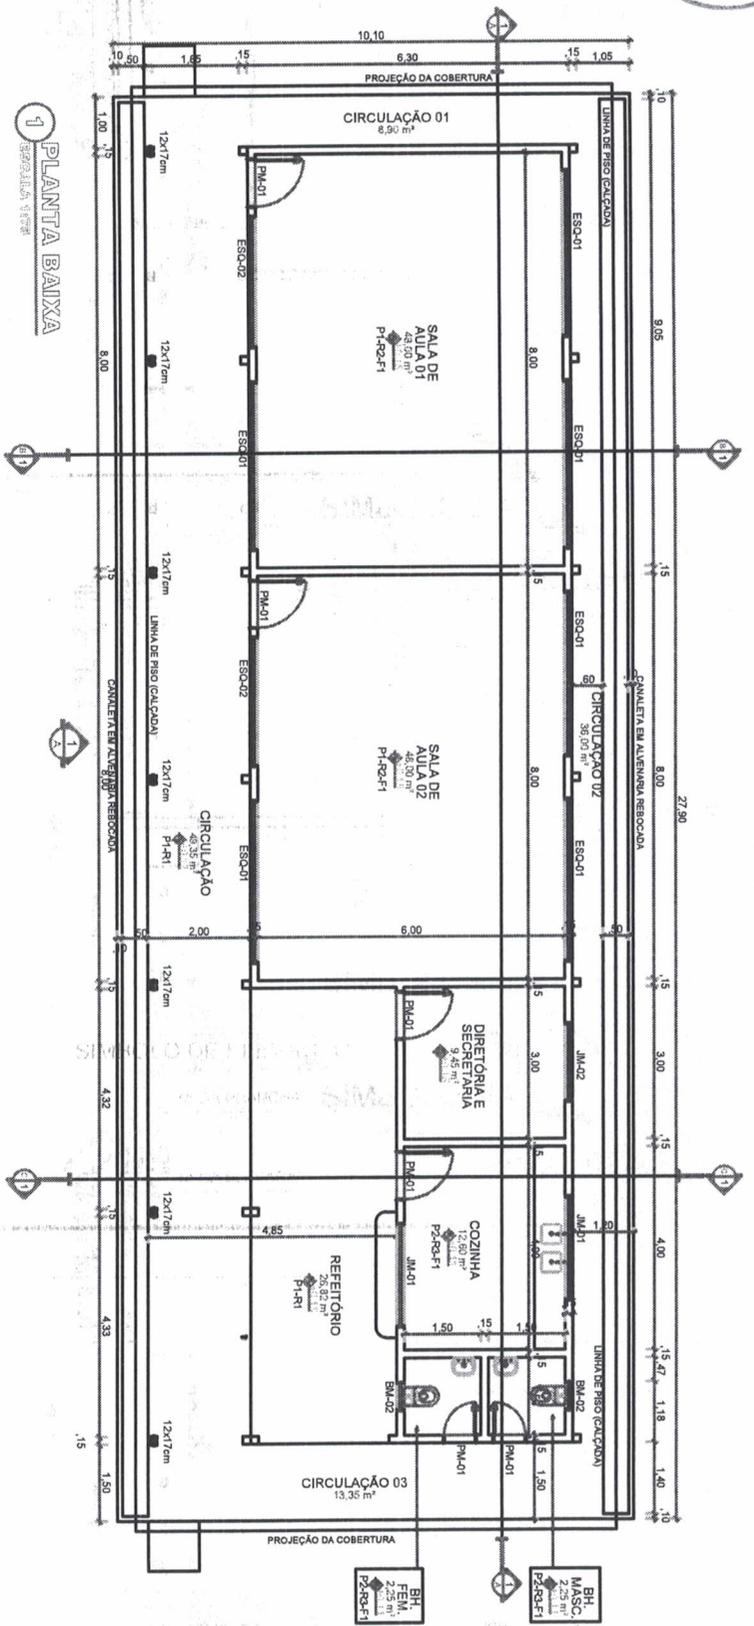


**SIMBOLOGIA**



**SIMBOLO DE ELEVAÇÃO**

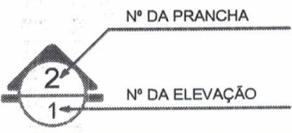

**SIMBOLO DE CORTE**

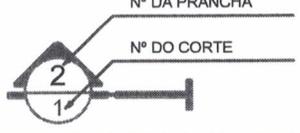

**4 CORTE B**  
ESCALA 1:50

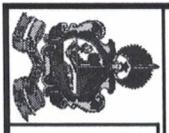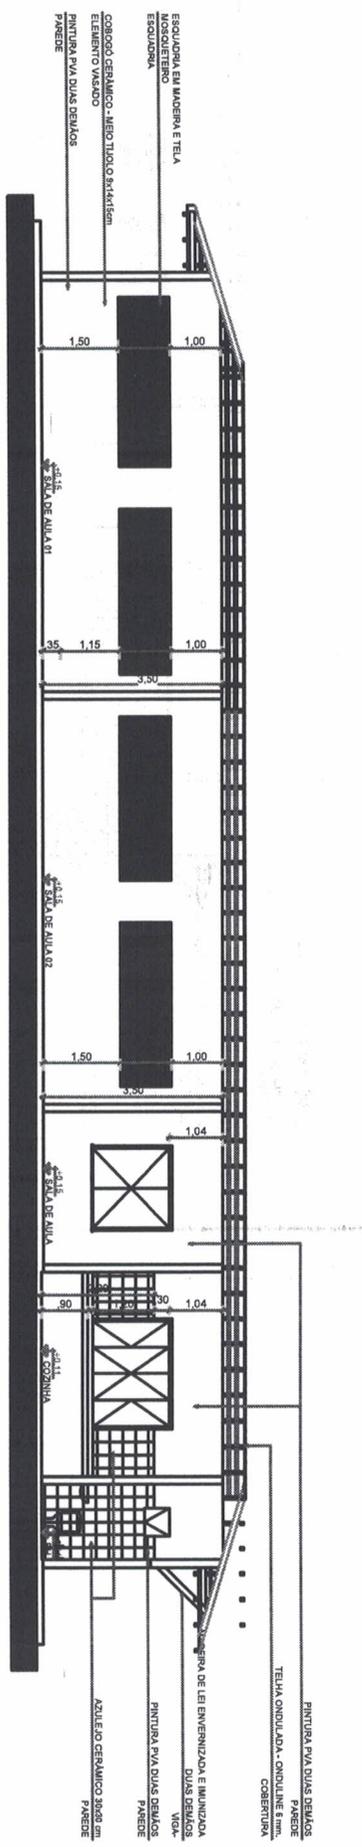

PREFEITURA MUNICIPAL DE JACARECANGA  
SECRETARIA MUNICIPAL DE  
ASSISTÊNCIA SOCIAL - SEMAS

1/3


PROPRIETÁRIO:  
CPF: \_\_\_\_\_  
ENDEREÇO:  
BARRIO: PELA VISTA  
Cidade: JACARECANGA - PAZÁ  
CEP: 61.195-000  
CELUAR: \_\_\_\_\_

PROJETO:  
ARQUITETURA  
CONTEÚDO:  
PLANTA 5/MA  
CORTE B


RESPON. TÉCNICO:  
ENGENHEIRO CIVIL  
MABILENE DE SOUZA RODRIGUES  
0114809220  
CREA: \_\_\_\_\_

ESCALA INDICADA  
DATA: FEV/2025  
ÁREA CONSTRUIDA: 281,79M²

1 PLANTA GOBERTURA  
ESCALA 1:75

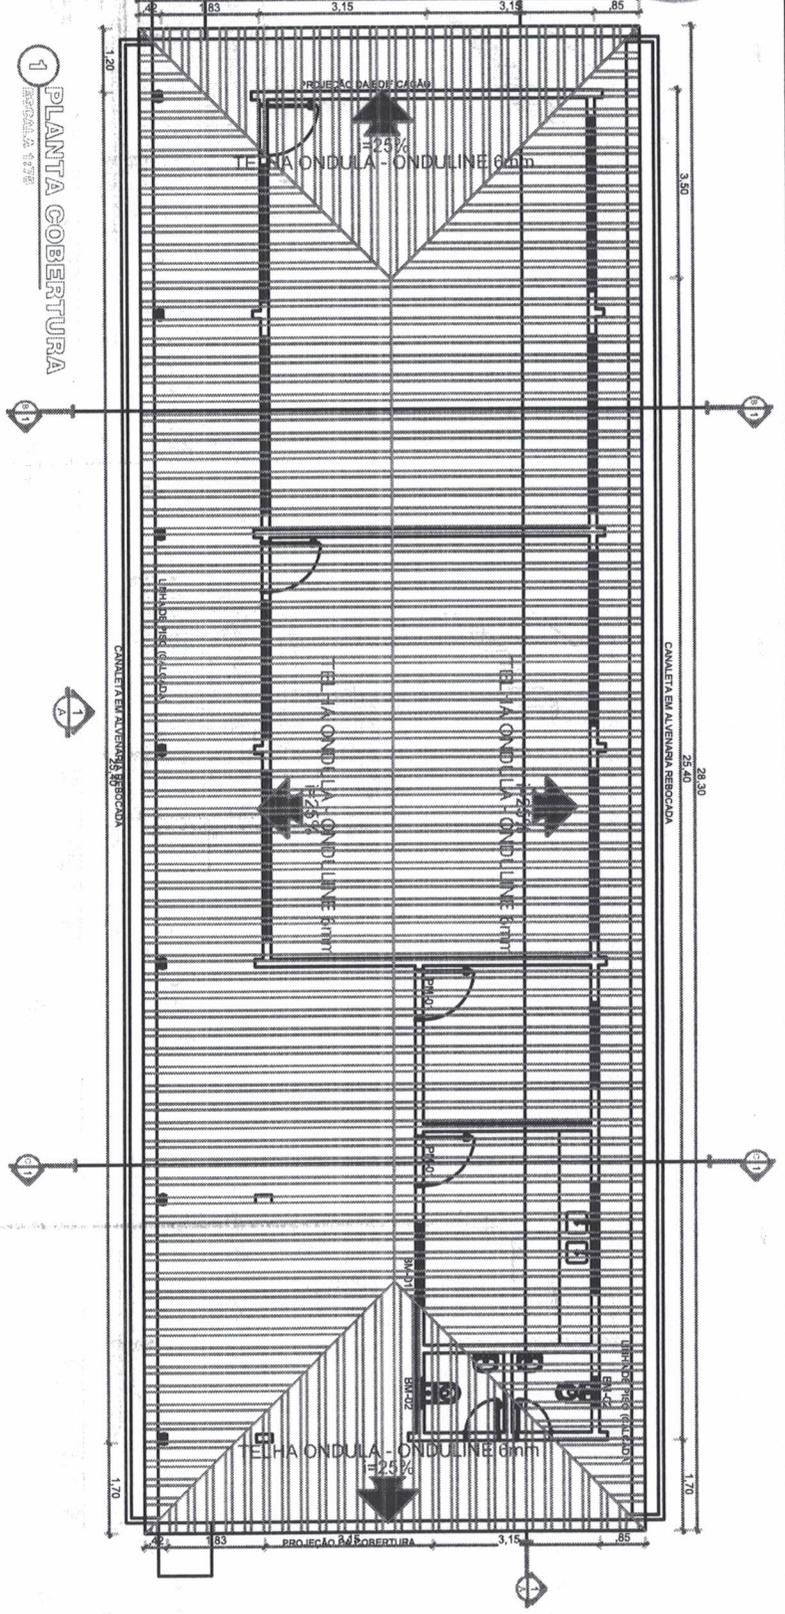

3 ELEVAÇÃO A  
ESCALA 1:75

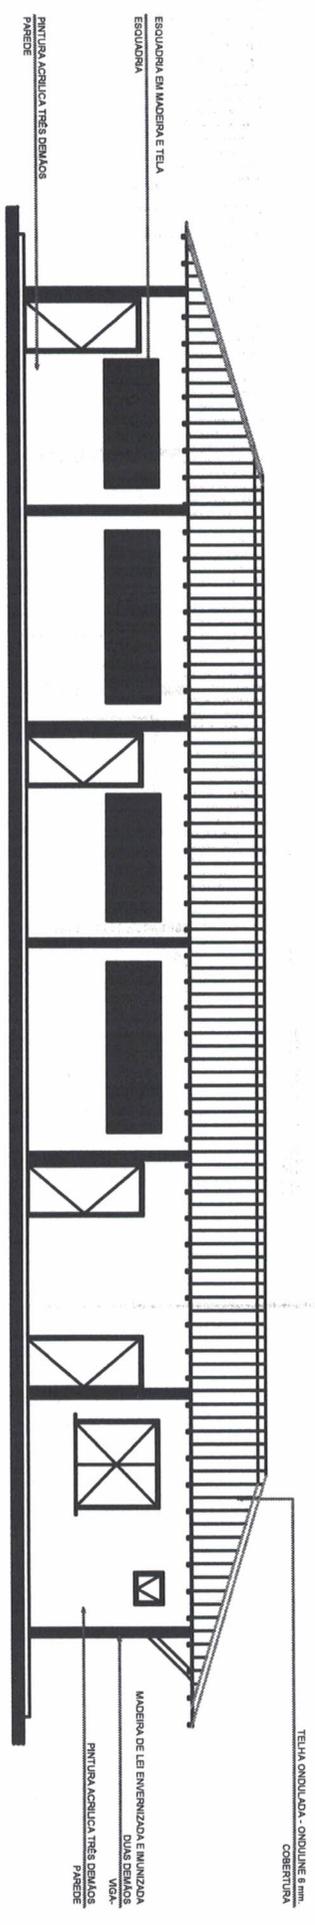

PREFEITURA MUNICIPAL DE JACAREACANGA  
SECRETARIA MUNICIPAL DE  
ASSISTÊNCIA SOCIAL - SEMAS

2/3


PROPRIETÁRIO:  
CPF:  
ENDEREÇO:  
BARRIO: TELHA VISTA  
CEP: 68.139-000  
CIDADE: JACAREACANGA - PARA  
CELEBRAR

PROJETO: ARQUITETURA  
CONTEÚDO: PLANTA DE COBERTURA  
ELEVADO A  
PROJETO: RAUL DOMINGOS E SILVA


RESPON. TÉCNICO:  
ENGENHEIRO CIVIL:  
CREA:

MARILENE DE ASSUNÇÃO  
SOUZA RODRIGUES  
RODRIGUES RODRIGUES  
01748034200 - BRASÍLIA

ESCALA: INDICADA  
DATA: FEV/2023  
ÁREA CONSTRUÍDA: 281,79M<sup>2</sup>

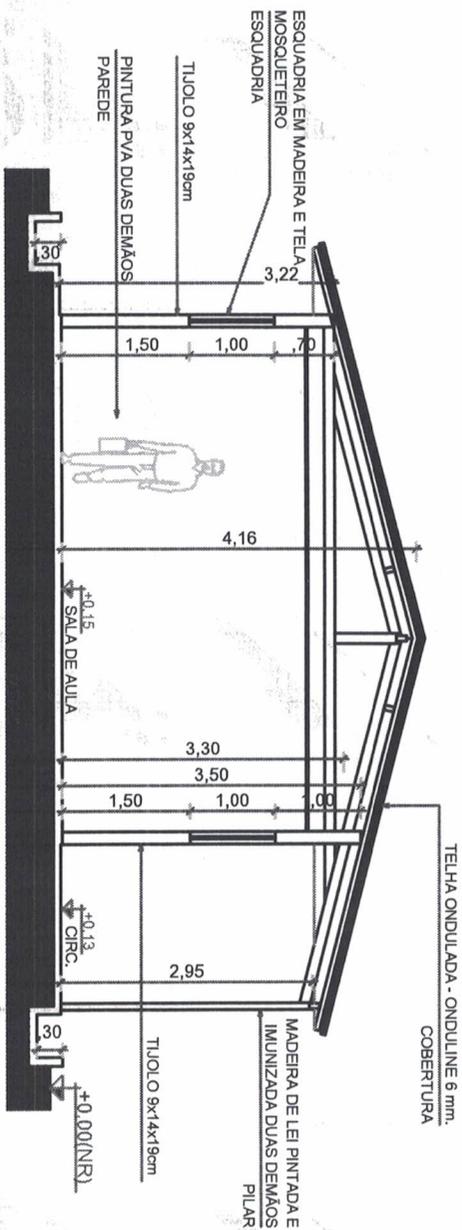

**5** CORTE D  
ESCALA 1:75

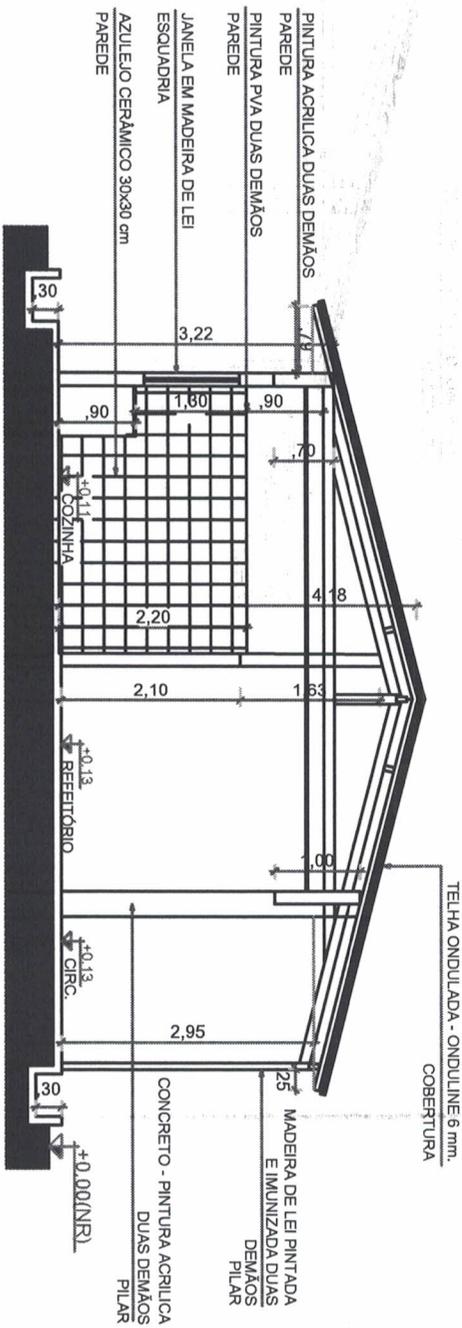

**6** CORTE C  
ESCALA 1:75



PREFEITURA MUNICIPAL DE JACARECANGA  
SECRETARIA MUNICIPAL DE  
ASSISTÊNCIA SOCIAL - SEMAS

**3/3**

PROPRIETÁRIO:  
CPF:  
ENDEREÇO:  
BAIRRO: BELA VISTA  
CIDADE: JACARECANGA - PARA  
CEP: 68125-000  
QUADRA: 093/29135-6081

PROJETO:  
ARQUITETURA  
CONTEÚDO:  
PLANTA DE LOCAÇÃO  
DETALHES E LEGENDAS  
PROJE: RAFA DOMINGOS E SILVA

RESPON. TÉCNICO:  
ENGENHEIRO CIVIL:  
MARILENE DE SOUZA RODRIGUES  
Máximo responsável  
CRA 01148034200 01148034200

ESCALA:  
INDICADA  
DATA:  
FEV/2023  
ÁREA CONSTRUIDA:  
281,79M<sup>2</sup>