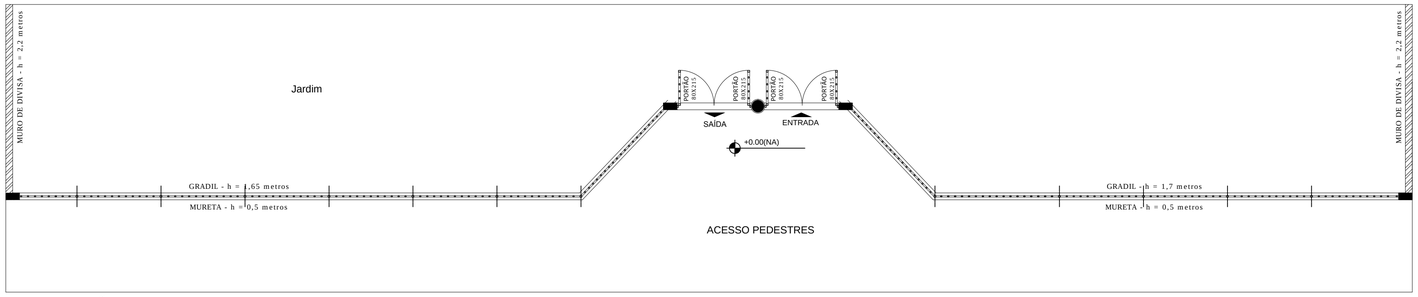

1 PLANTA BAIXA - PORTÃO DE ACESSO
ESCALA 1/75

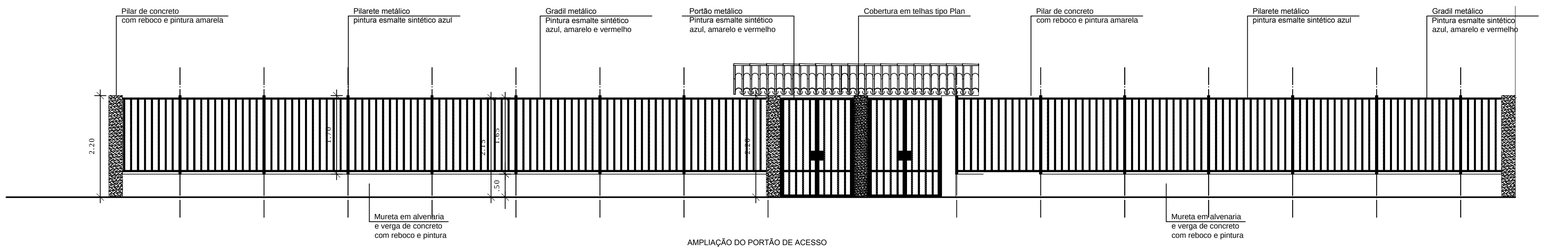

AMPLIAÇÃO DO PORTÃO DE ACESSO

2 VISTA - PORTÃO DE ACESSO
ESCALA 1/75

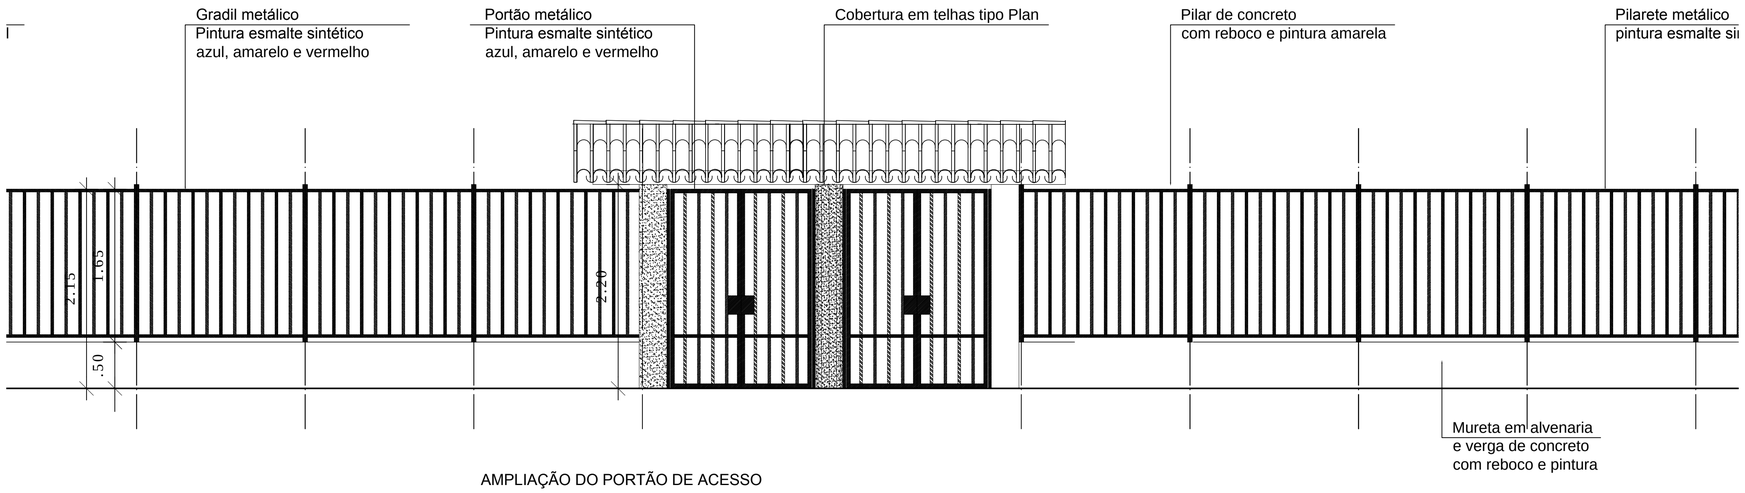

AMPLIAÇÃO DO PORTÃO DE ACESSO

NOTAS

- DIMENSÕES EM METROS;
- COTAS DE NÍVEL EM METROS;
- VERIFICAR POSIÇÃO EXATA DOS PILARES NO PROJETO ESTRUTURAL;
- VERIFICAR DETALHES CONSTRUTIVOS PERTINENTES NAS PRANCHAS DE DETALHAMENTO;
- EM CASO DE CONFLITO DE INFORMAÇÕES ENTRE O PROJETO GRÁFICO E O CADERNO DE ESPECIFICAÇÕES, PREVALECE A INFORMAÇÃO CONTIDA NOS DESENHOS;
- EM CASO DE CONFLITO DE INFORMAÇÕES ENTRE AS DIMENSÕES DESENHADAS E AS DIMENSÕES INDICADAS NAS COTAS E NÍVEIS, PREVALECE A INFORMAÇÃO CONTIDA NAS INDICAÇÕES DE COTAS E NÍVEIS;
- ALTERAÇÕES NESTE PROJETO SOMENTE COM AUTORIZAÇÃO EXPRESSA DO FNDE

REFERÊNCIAS:

- MEMORIAL DESCRITIVO DO PROJETO;
- ESPECIFICAÇÕES TÉCNICAS DO PROJETO DE ARQUITETURA;
- PLANILHA DE QUANTITATIVOS;
- CADERNO DE ENCARGOS

LEGENDA:

+0.00(NA) +0.00(NA) +0.00(NO) +0.00(NO)	INDICAÇÃO NIVEIS PLANTA E CORTE	1	INDICAÇÃO DE VISTAS
1	INDICAÇÃO DE CORTES	1 A 1	ESPECIFICAÇÕES DE MATERIAIS
	INDICAÇÃO DE FACHADAS	X	INDICAÇÃO DE EIXOS
JA-X PMX	INDICAÇÃO DE PORTAS E JANELAS	BCX	INDICAÇÃO DE ELEMENTOS (BANCADAS, PRATELEIRAS E ETC.)

ANTONIO JOSE SILVA NATIVIDADE: 10231820259

Assinado de forma digital por ANTONIO JOSE SILVA NATIVIDADE:10231820259
DN: c=BR, o=ICP-Brasil, ou=Caixa Economica Federal, ou=AC CAIXA PF v2, cn=ANTONIO JOSE SILVA NATIVIDADE:10231820259
Dados: 2015.08.04 11:19:49 -03'00'

Prefeitura Municipal de Tomé-Açu

Projeto de Arquitetura - detalhamento Muro

COORDENAÇÃO: SETOURB Secretaria de Transporte Obras e Urbanismo	DESCRIÇÃO-1 DESCRIÇÃO-2 DESCRIÇÃO-3		PE-AR
FORMATO: DESENHO	REVISÃO: R-01 R-02 R-03	ESCALA: ESCALA DATA EMISSÃO: DATA	PRANCHA: 01/01