IMPERMEABILIZAÇÃO DAS CALHAS

DETALHES E CORTES
SEM ESCALA

LEGENDA DE SISTEMAS IMPERMEABILIZANTES

Regularização - argamassa de regularização traço 1:4 (cimento:areia) consumo = área + 10%

Primer asfáltico - consumo = 0,4l/m²

Manta asfáltica de primeira linha, espessura 4 mm. Efetuar trespasse de 10cm nas emendas e avançar 30cm nas terminações das calhas.

Camada Separadora (Filme de Polietileno ou Papel Kraft)

Proteção Mecânica - pintura acrílica - consumo = 0,15ml/m²

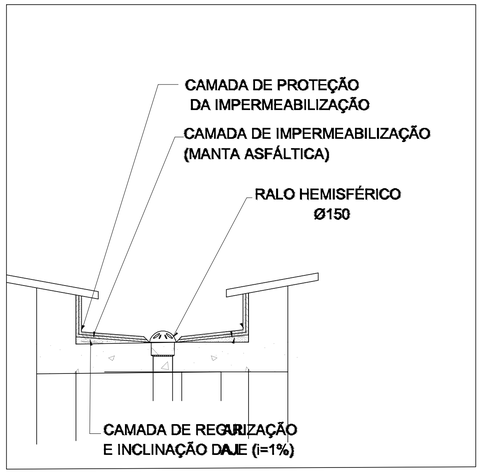

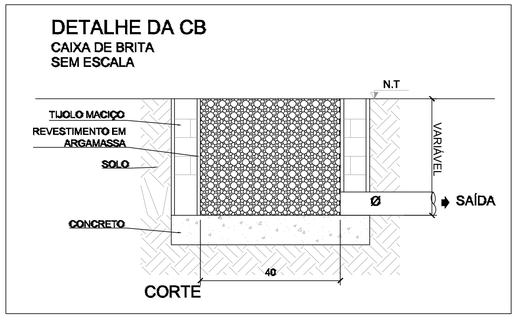

LEGENDA	
CA	CAIXA DE AREIA PLUVIAL SIMPLES
	JOELHO 45
	JOELHO 45– DESCE
	JOELHO 90
	JOELHO 90– COLUNA
	JOELHO 90– DESCE
	CURVA 90 CURTA– DESCE
	JUNÇÃO SIMPLES
	TÊ SANITÁRIO
	RALOS PLUVIAIS

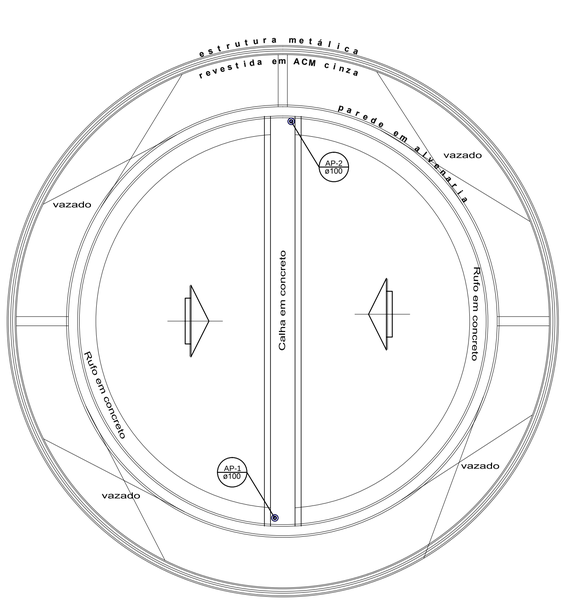

Planta de Cobertura
Escala 1/50

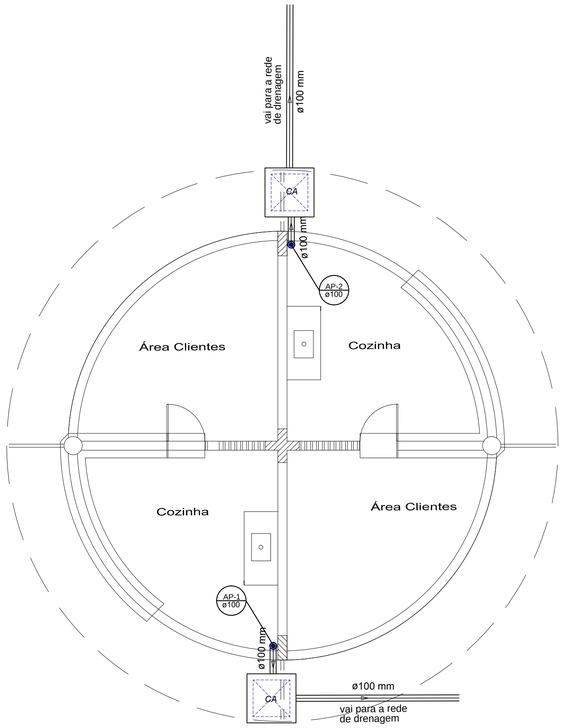

Planta Baixa
Escala 1/50

MARCELO FERREIRA DOS SANTOS:01025857259

Assinado de forma digital por MARCELO FERREIRA DOS SANTOS:01025857259
DN: c=BR, o=ICP-Brasil, ou=Secretaria da Receita Federal do Brasil - RFB, ou=RFB e-CPF A3, ou=IEM BRANCO, ou=AR SERAMA, cn=MARCELO FERREIRA DOS SANTOS:01025857259
Dados: 2018.03.16 09:37:01 -03'00'

PROJETO: **ARQª MARUZA BAPTISTA - CAU: 28510-2/PA**

Arquiteta
CAU- A 28510-2

Leila Raquel Possimoser Brandão
Prefeita Municipal

PROPRIETÁRIO: **PREFEITURA MUNICIPAL DE PLACAS**

MARUZA BAPTISTA
ARQUITETURA E URBANISMO

f.: 91* 98115346091* 98283661
E-MAIL: maruzabap@gmail.com

PREFEITURA MUNICIPAL DE PLACAS

LOCAL: Rod. Transamazônica s/n Placas - Pa	AREA TOTAL: 9.322,05 M²	DATA: DEZEMBRO/2017	ESCALA : INDICADA

OBJETO : URBANIZAÇÃO DO CANTEIRO CENTRAL DA TRANSAMAZONICA NO MUNICÍPIO DE PLACAS /PA.

CONTEÚDO: QUIOSQUE - ÁGUAS PLUVIAIS
PLANTA BAIXA / ISOMÉTRICO / DETALHES

DESENHO CAD : SHIRLEY CARVALHO

PRANCHA : **AP 01/01**