




2. PLANTA DE SITUAÇÃO - TERRENO PARA CONSTRUÇÃO DE PRAÇA
 ENDEREÇO: TV. OTAVIANO MACEDO ENTRE RUA REINALDO PASSINHE E RUA OLAVO BILAC
 ESC.: S/ ESCALA

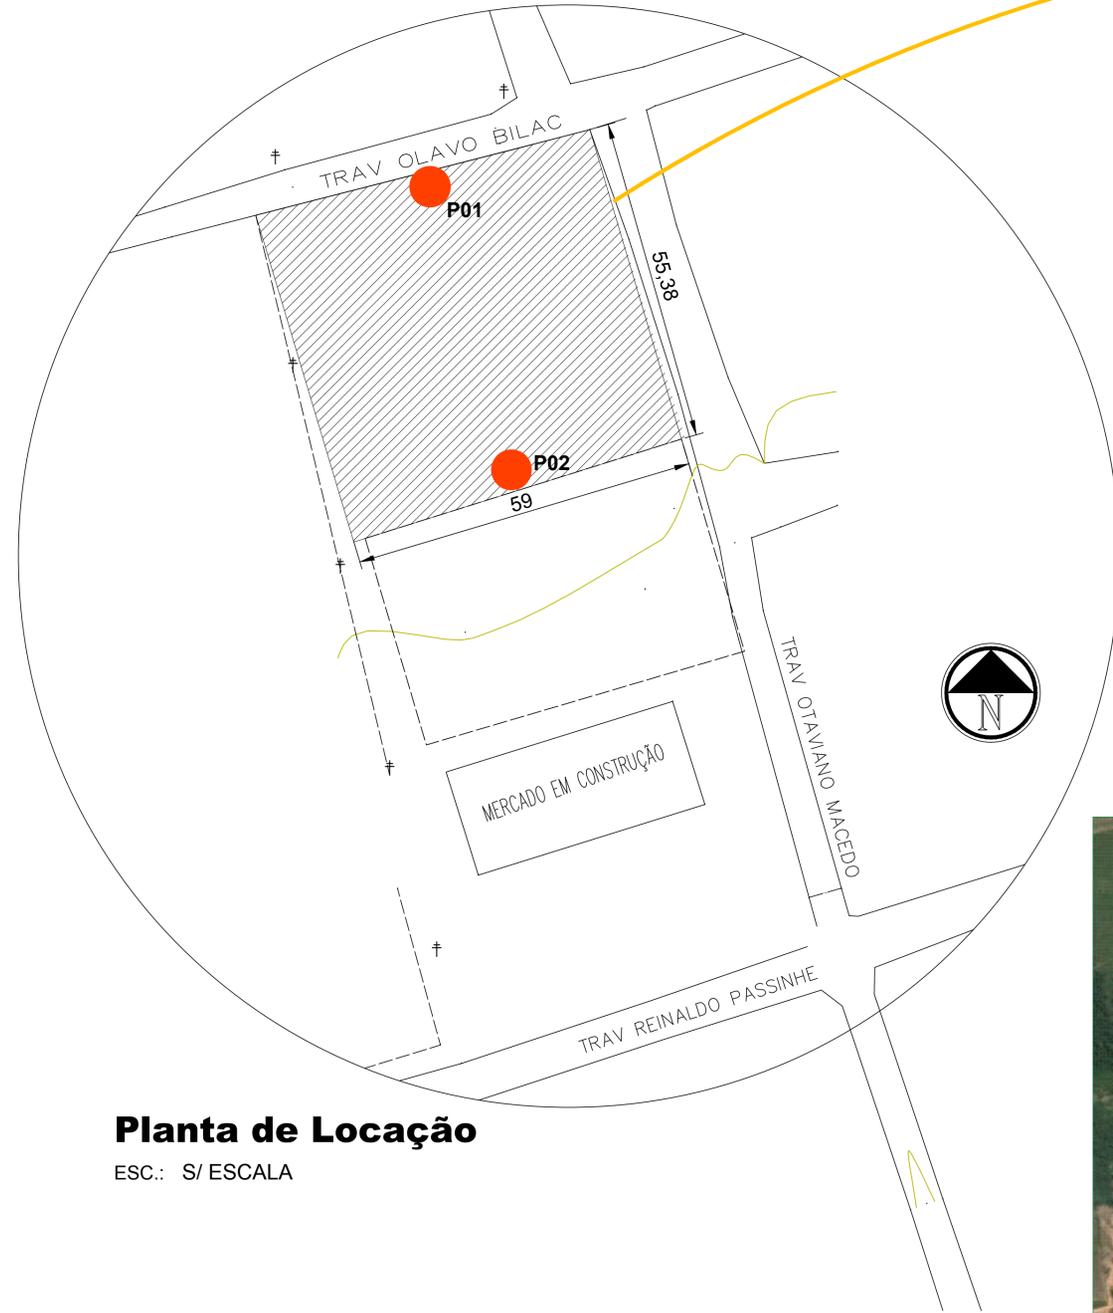


Planta de Locação

ESC.: S/ ESCALA

COORDENADAS DA ÁREA PARA CONSTRUÇÃO DE PRAÇA

COORDENADAS GEOGRÁFICAS		
PONTO	LATITUDE	LONGITUDE
P01	3°51'55.49"S	54°13'9.06"O
P02	3°51'56.88"S	54°13'8.62"O

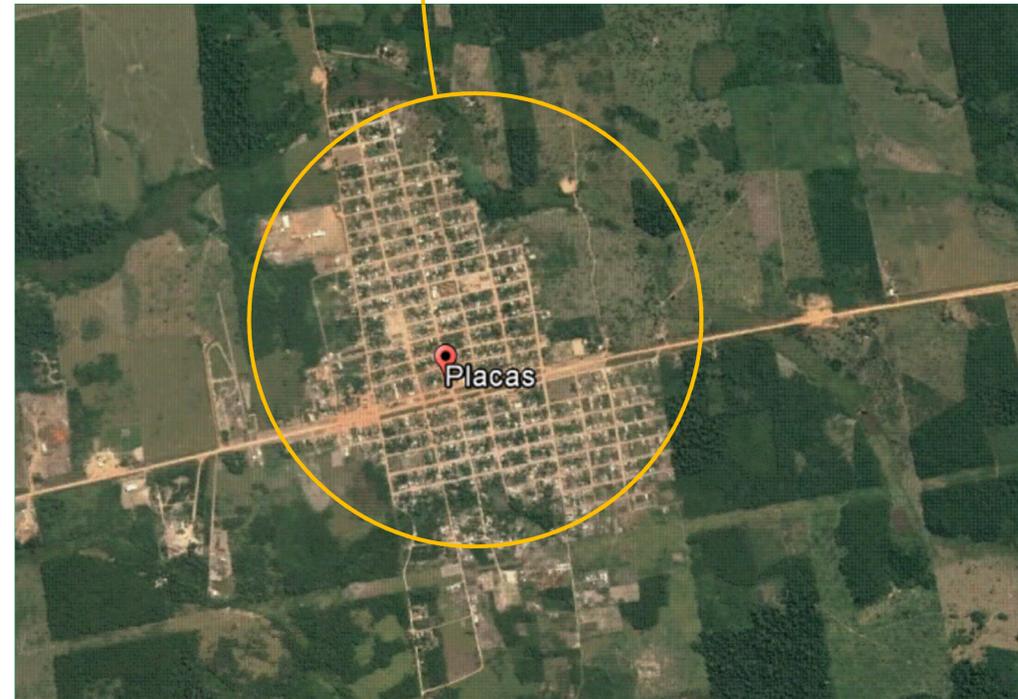

1. PLANTA DE LOCALIZAÇÃO DA CIDADE DE PLACAS
 ESC.: S/ ESCALA

SITUAÇÃO/LOCALIZAÇÃO



- Declinação Magnética 07/11/10 e
 Convergência Meridiana do Centro da Folha.
 - Projeção Universal Transversa Mercatos
 Datum Vertical Imbituba - SC
 - Datum OFICIAL SIRGAS 2000
 - Meridiano Central 51° Wgr
 - Latitude: 01°38'13.038957"W
 - EFator Escala K=1,00074633
 c= Convergência Meridiana: -0°03'09,66"
 d= Declinação Magnética: -19°59'28"
 vad=Var.Anual da Dec. Magnét: -0°02'01"

CONVENÇÕES



MAPA DE LOCALIZAÇÃO.




PROJETO: ARQª MARUZA BAPTISTA CAU:28510-2/PA
 Maruza Baptista
 Arquiteta
 CAU - A 28510-2


PROPRIETÁRIO: Leila Raquel Possimoser Brandão
 Prefeita Municipal
 PREFEITURA MUNICIPAL DE PLACAS



LOCAL: Tv. Otaviano Macedo s/n Placas - Pa	ÁREA TOTAL: 3267,42 m²	DATA: DEZ/2017	ESCALA: S/ ESCALA
ASSUNTO: CONSTRUÇÃO DE PRAÇA	FRANCA: ARQ 01/09		
CONTEÚDO: PLANTA DE LOCALIZAÇÃO / SITUAÇÃO / LOCAÇÃO	DESENHO CAD: SAMIA ANDRADE	REVISÃO: Nº: 02	

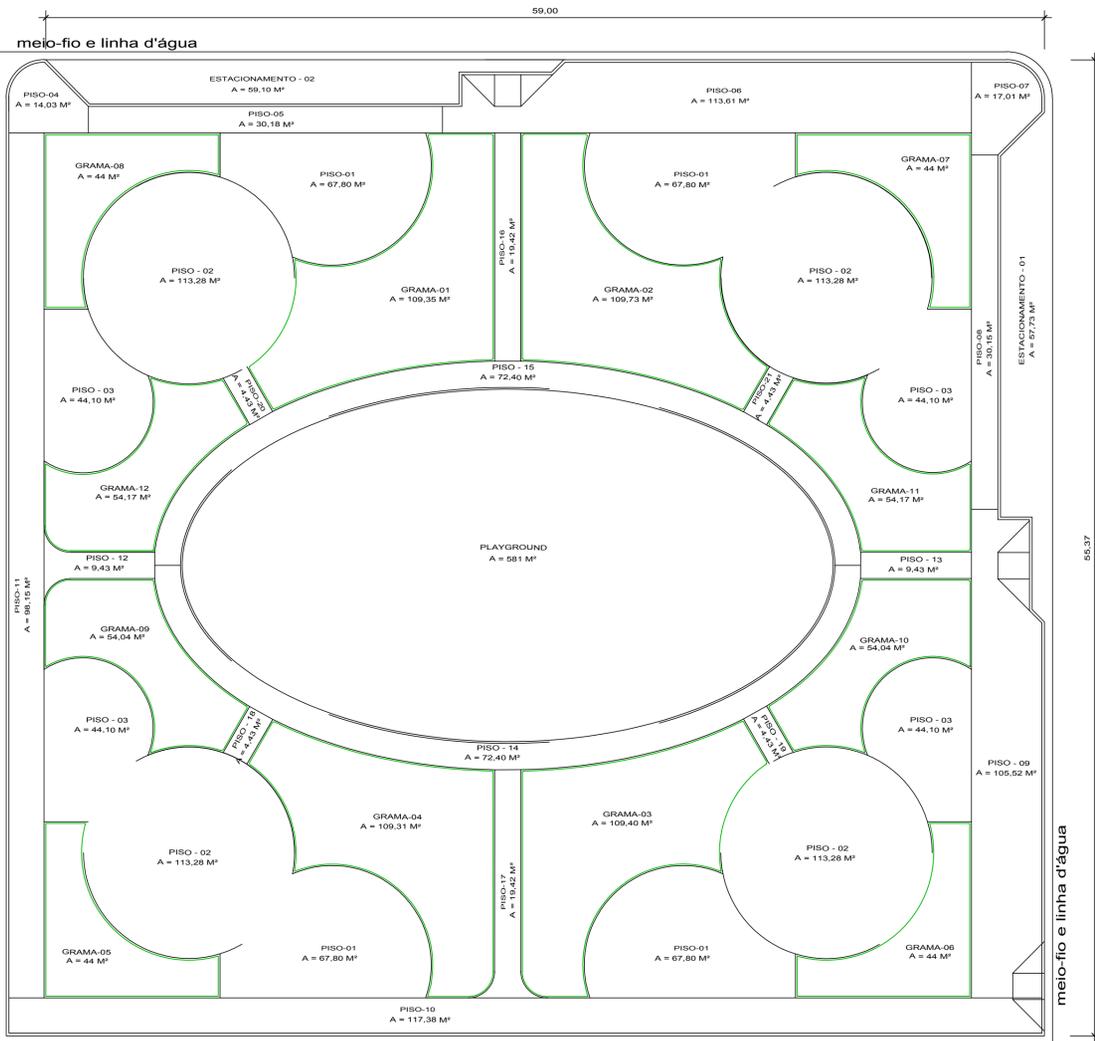

Planta de Áreas
Escala 1/200

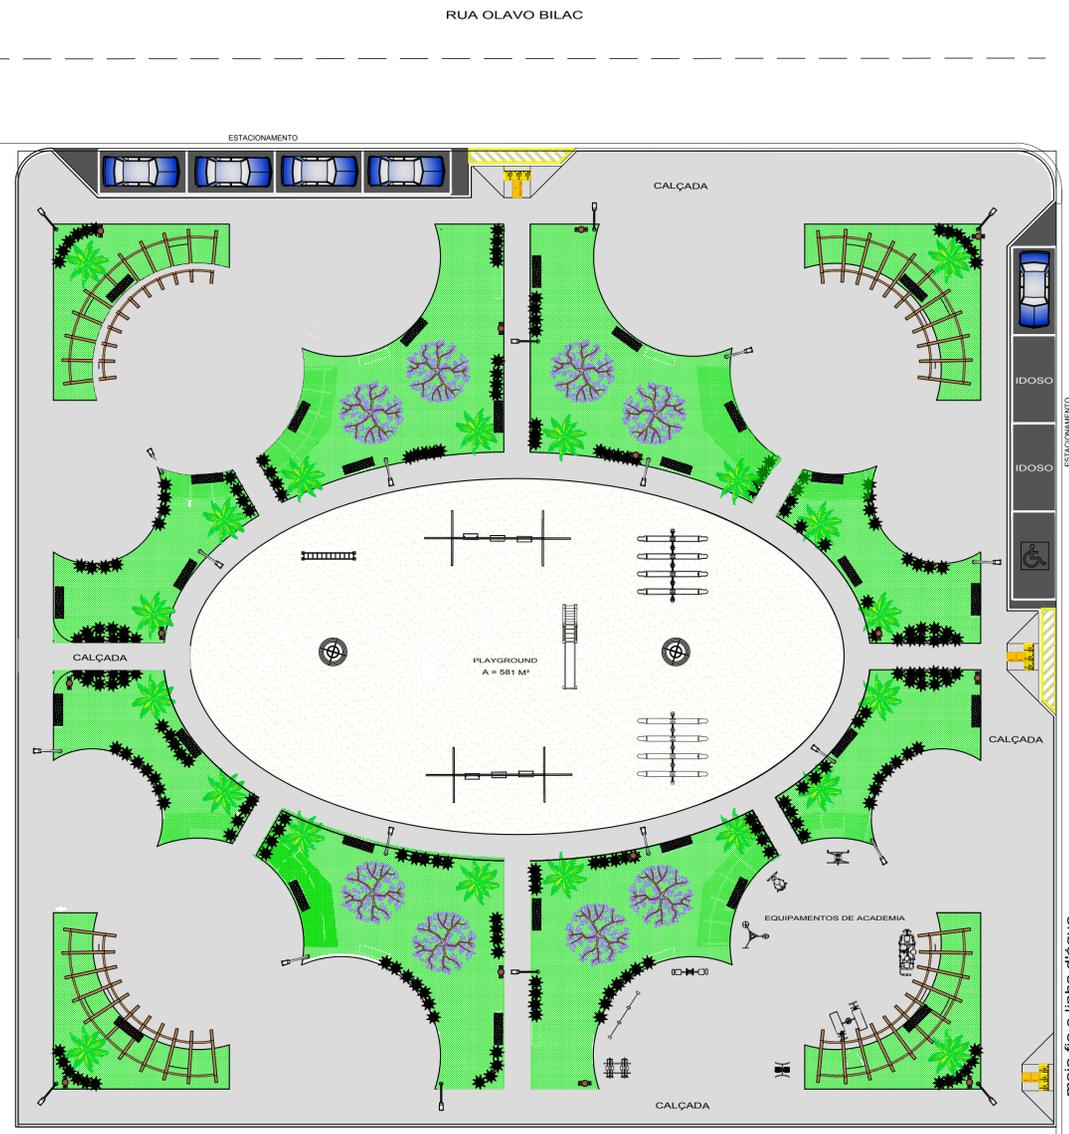

Planta de Urbanização
Escala 1/200

LEGENDA

MOBILIÁRIO	
	LIXEIRA - 14 UNIDADES
	POSTE 1 PÉTALA - 20 UNIDADES
	CARAMANCHÃO - 4 UNIDADES
	BANCOS DE CONCRETO MONOLÍTICO - 28 UNIDADES
	GANGORRA - 2 UNIDADES
	BALANÇA - 2 UNIDADES
	CARROSSEL - 2 UNIDADES
	ESCORREGADOR - 1 UNIDADES
	ESCADA - 1 UNIDADES
EQUIPAMENTOS DE GINÁSTICA	
	MULTI-EXERCIT. CONJUG. C/6 FUNÇÕES - 1 UNID
	PRESSÃO DE PERNAS CONJUGADO - 1 UNID
	ESQUI DUPLO CONJUGADO - 1 UNID
	ROTAÇÃO VERTICAL - APA. DUPLO CONJUG. - 1 UNID
	ALONGADOR C/ TRÊS ALTURAS CONJUGADO - 1 UNID
	SURF DUPLO CONJUGADO - 1 UNID
	REMANADA SENTADA - 1 UNID
	JOGO DE BARRA - 1 UNID
	ABDOMINAL DUPLO - 1 UNID
HACHURAS	
	PISO CIMENTADO
	GRAMA
	AREIA
VEGETAÇÃO	
	ARBUSTOS (QTD = 120 UNID) (Muda de arbusto florífero, clusea/ moreia branca/gardenia/ azaleia ou equivalente da região. h= 0,70 a 1,00m)
	ÁRVORES REGIONAIS (QTD = 15 UNID) (muda de árvore regional ornamental, oiti/arozeira/salsa/ angico/ipê/jacaranda ou equivalente da região h=2m)

NOTAS

- MEDIDAS E NÍVEIS EM METROS;
- VERIFICAR POSIÇÃO EXATA DOS PILARES NO PROJETO ESTRUTURAL;
- VERIFICAR DETALHES CONSTRUTIVOS PERTINENTES NAS PRANCHAS DE DETALHAMENTO;
- EM CASO DE CONFLITO DE INFORMAÇÕES ENTRE O PROJETO GRÁFICO E O MEMORIAL DESCRITIVO, PREVALECE A INFORMAÇÃO CONTIDA NOS DESENHOS;
- ALTERAÇÕES NESTE PROJETO SOMENTE COM AUTORIZAÇÃO EXPRESSA DO AUTOR

REFERÊNCIAS:

- PLANILHA DE QUANTITATIVOS;
- MEMORIAL DESCRITIVO E ESPECIFICAÇÕES TÉCNICAS

TABELA DE ÁREAS

PISO CIMENTADO			
PISO-01	4x67,80= 271,20 M²	PISO-12	9,43 M²
PISO-02	4x113,28= 453,12 M²	PISO-13	9,43 M²
PISO-03	4x44,10= 176,40 M²	PISO-14	72,40 M²
PISO-04	14,03 M²	PISO-15	72,40 M²
PISO-05	30,18 M²	PISO-16	19,42 M²
PISO-06	113,61 M²	PISO-17	19,42 M²
PISO-07	17,01 M²	PISO-18	4,43 M²
PISO-08	30,15 M²	PISO-19	4,43 M²
PISO-09	105,52 M²	PISO-20	4,43 M²
PISO-10	117,38 M²	PISO-21	4,43 M²
PISO-11	98,15 M²	TOTAL	1647,87 M²

GRAMADO	
GRAMA-01	109,35 M²
GRAMA-02	109,73 M²
GRAMA-03	109,40 M²
GRAMA-04	109,31 M²
GRAMA-05	44,00 M²
GRAMA-06	44,00 M²
GRAMA-07	44,00 M²
GRAMA-08	44,00 M²
GRAMA-09	54,04 M²
GRAMA-10	54,04 M²
GRAMA-11	54,43 M²
GRAMA-12	54,17 M²
TOTAL	830,47 M²

Play Ground COLCHÃO DE AREIA	
AREIA	581,00 M²

ESTACIONAMENTOS	
ESTACION. 01	57,73 M²
ESTACION. 02	59,10 M²
TOTAL	116,83 M²

PROJETO: ARQ^ª MARUZA BAPTISTA CAU:28510-2/PA
Arquiteta
CAU-A 28510-2

PROPRIETÁRIO: PREFEITURA MUNICIPAL DE PLACAS


Leila Raquel Possimoser Brandão
Prefeita Municipal

PREFEITURA MUNICIPAL DE PLACAS

LOCAL: Tv. Otaviano Macedo s/n Placas - Pa
ÁREA TOTAL: 3267,42 m²
DATA: DEZ/2017
ESCALA: INDICADA


ASSUNTO: CONSTRUÇÃO DE PRAÇA
FRANCHA: ARQ 02/09

CONTEÚDO: PLANTA DE URBANIZAÇÃO / PLANTA DE ÁREAS
DESENHO CAD: SAMIA ANDRADE
REVISÃO: Nº: 02

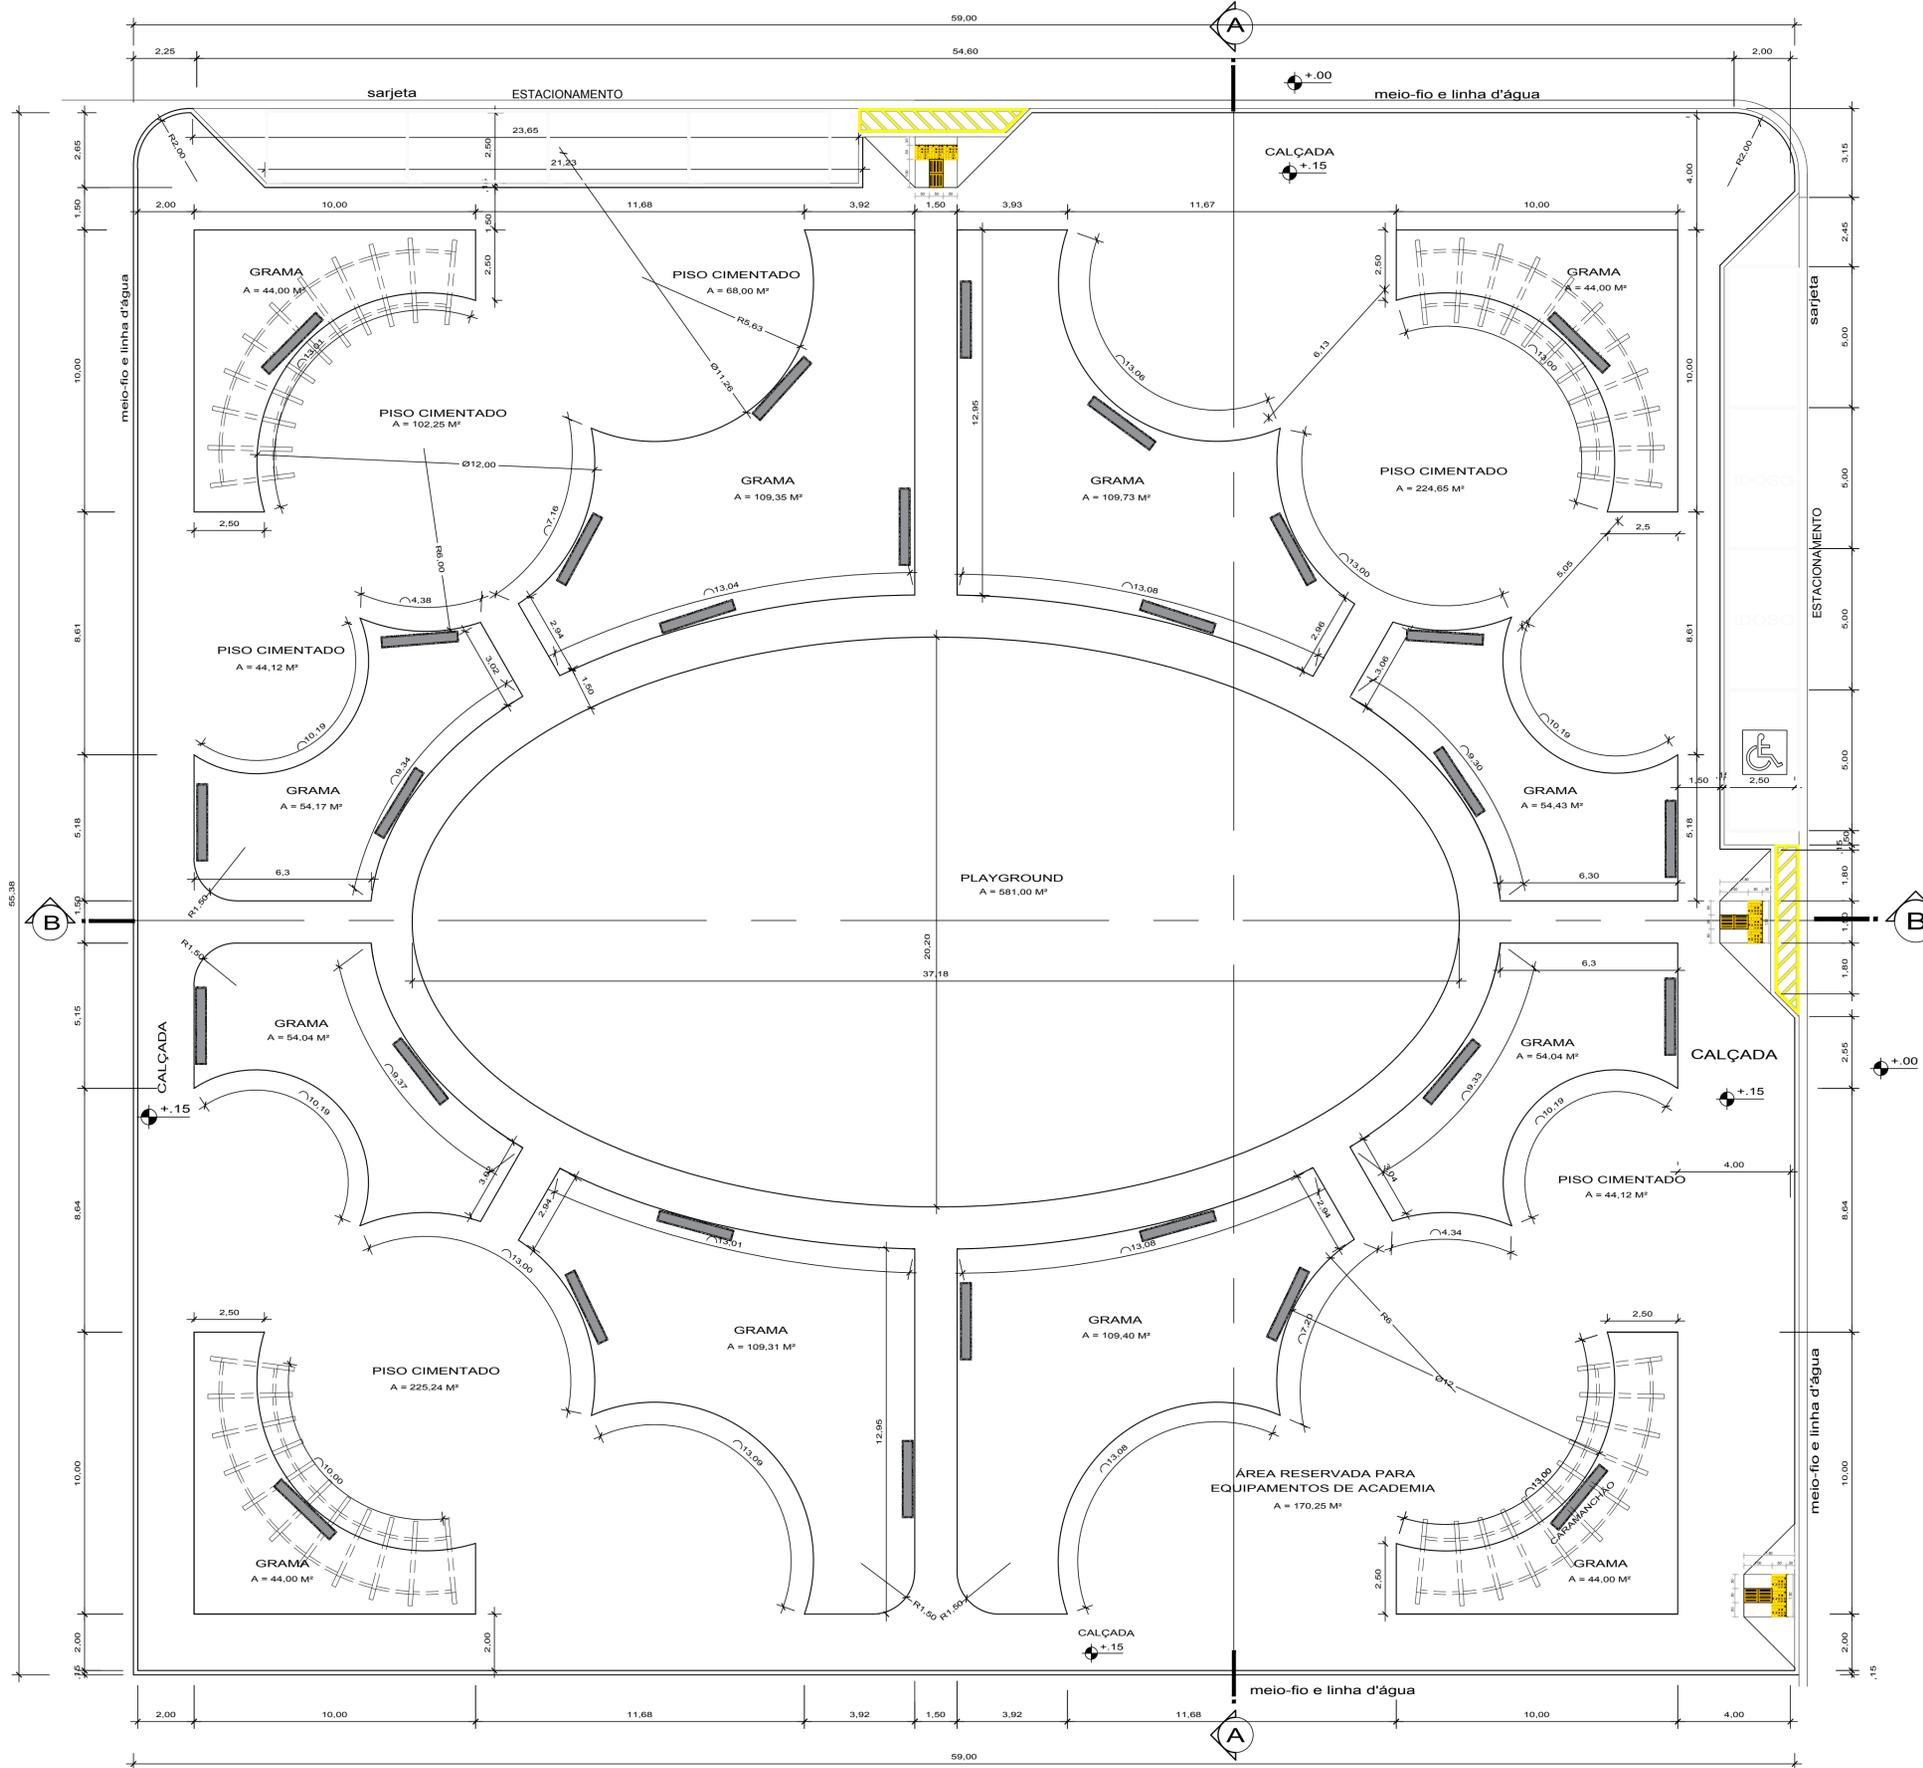

PLANTA BAIXA
Escala 1/125

MAPA DE LOCALIZAÇÃO.

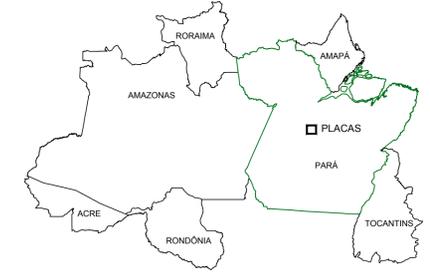

NOTAS

- MEDIDAS E NÍVEIS EM METROS;
- VERIFICAR POSIÇÃO EXATA DOS PILARES NO PROJETO ESTRUTURAL;
- VERIFICAR DETALHES CONSTRUTIVOS PERTINENTES NAS PRANCHAS DE DETALHAMENTO;
- EM CASO DE CONFLITO DE INFORMAÇÕES ENTRE O PROJETO GRÁFICO E O MEMORIAL DESCRITIVO, PREVALECE A INFORMAÇÃO CONTIDA NOS DESENHOS;
- ALTERAÇÕES NESTE PROJETO SOMENTE COM AUTORIZAÇÃO EXPRESSA DO AUTOR

REFERÊNCIAS:

- PLANILHA DE QUANTITATIVOS;
- MEMORIAL DESCRITIVO E ESPECIFICAÇÕES TÉCNICAS



PROJETO: ARQ. MARUZA BAPTISTA - CAU:28510-2/PA
 Maruza Baptista
 Arquiteta
 CAU - A 28510-2

Leila Raquel Possimoser Brandão
 Prefeita Municipal


PROPRIETÁRIO: PREFEITURA MUNICIPAL DE PLACAS

			PREFEITURA MUNICIPAL DE PLACAS	
	LOCAL: Tv. Otaviano Macedo s/n Placas - Pa	ÁREA TOTAL: 3267,42 m²	DATA: DEZ/2017	ESCALA: INDICADA
ASSUNTO: CONSTRUÇÃO DE PRAÇA		FRANCHA:		ARQ 03/09
CONTEÚDO: PLANTA BAIXA		REVISÃO:		
DESENHO CAD: SAMIA ANDRADE		Nº: 02		

MAPA DE LOCALIZAÇÃO.

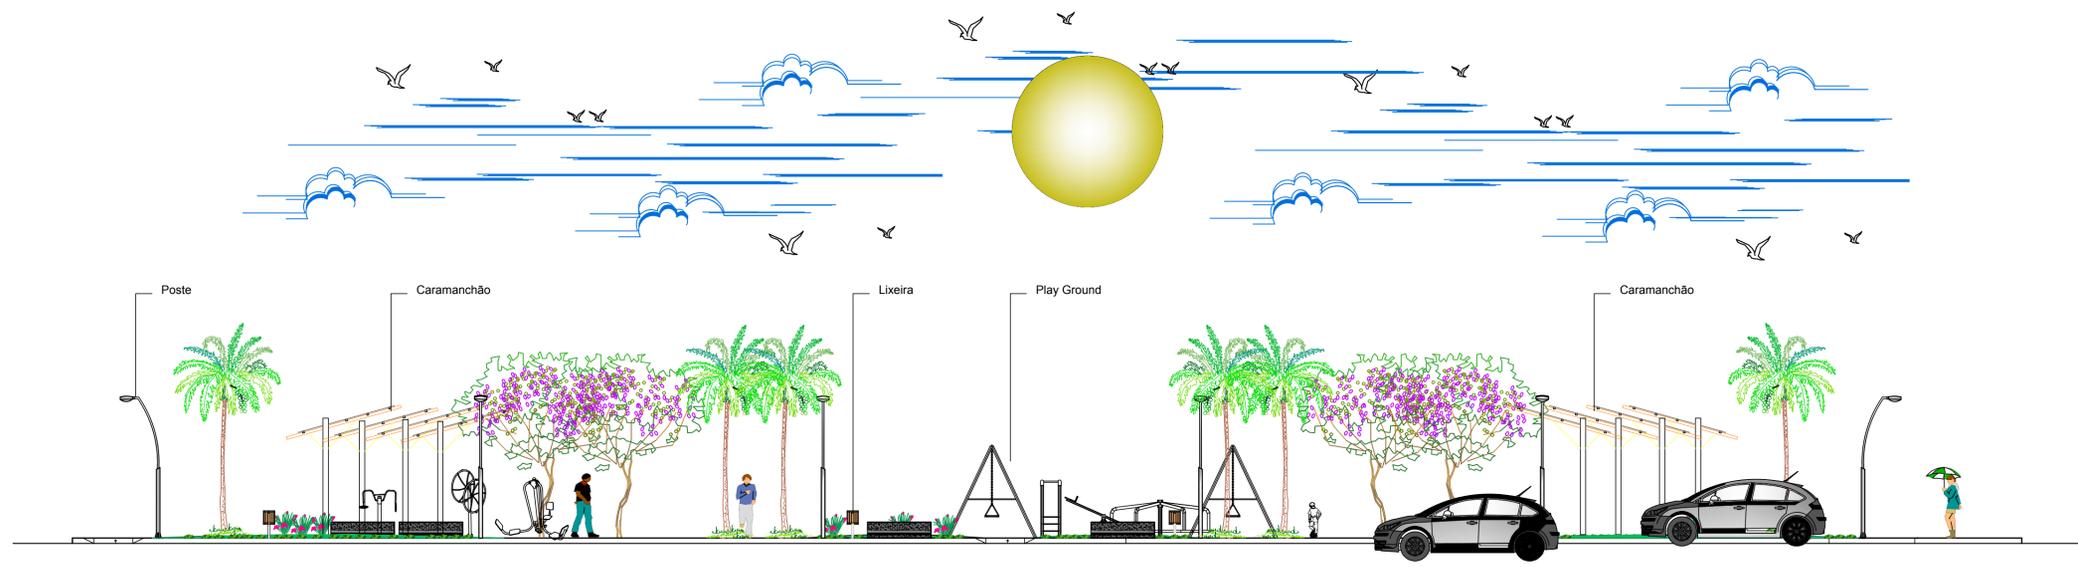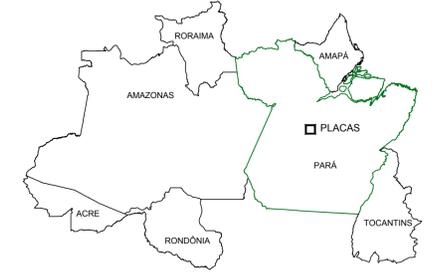

Vista 01 - Rua Otaviano Macedo
Escala 1/100

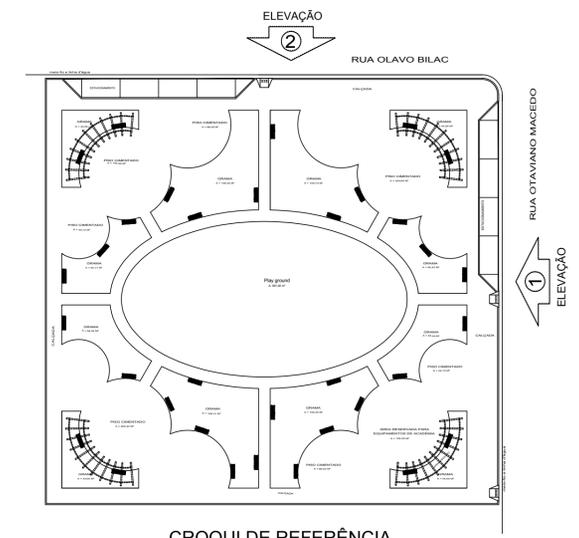


CROQUI DE REFERÊNCIA

NOTAS

- MEDIDAS E NÍVEIS EM METROS;
- VERIFICAR POSIÇÃO EXATA DOS PILARES NO PROJETO ESTRUTURAL;
- VERIFICAR DETALHES CONSTRUTIVOS PERTINENTES NAS PRANCHAS DE DETALHAMENTO;
- EM CASO DE CONFLITO DE INFORMAÇÕES ENTRE O PROJETO GRÁFICO E O MEMORIAL DESCRITIVO, PREVALECE A INFORMAÇÃO CONTIDA NOS DESENHOS;
- ALTERAÇÕES NESTE PROJETO SOMENTE COM AUTORIZAÇÃO EXPRESSA DO AUTOR

REFERÊNCIAS:

- PLANILHA DE QUANTITATIVOS;
- MEMORIAL DESCRITIVO E ESPECIFICAÇÕES TÉCNICAS

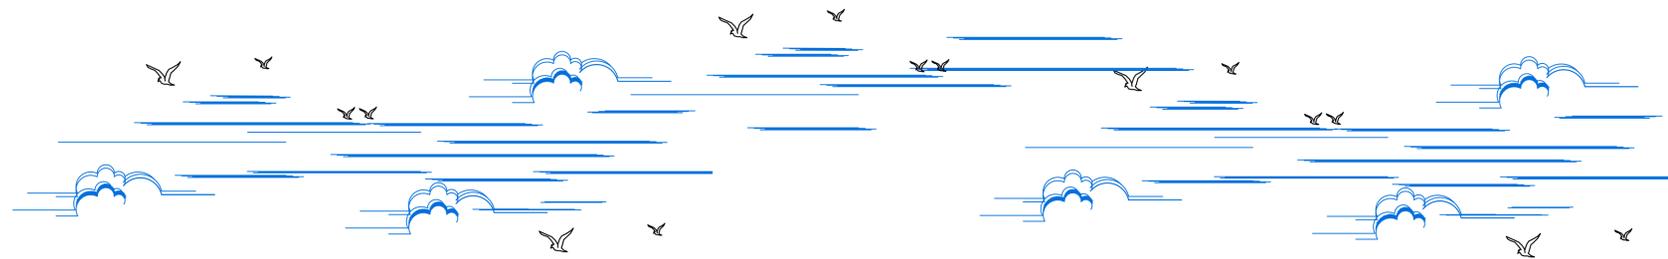



Vista 02 - Rua Olavo Bilac
Escala 1/100

PROJETO: ARQ^ª MARUZA BAPTISTA - CAU:28510-2/PA
 Maruza Baptista
 Arquiteta
 CAU - A 28510-2
 Leila Raquel Possimoser Brandão
 Prefeita Municipal


PROPRIETÁRIO: PREFEITURA MUNICIPAL DE PLACAS

<p>MARUZA BAPTISTA ARQUITETURA E URBANISMO</p>	<p>PREFEITURA MUNICIPAL DE PLACAS</p>	
	<p>LOCAL: Tv. Otaviano Macedo s/n Placas - Pa</p>	<p>ÁREA TOTAL: 3267,42 m²</p>
<p>ASSUNTO: CONSTRUÇÃO DE PRAÇA</p>		<p>FRANCHA: ARQ 04/09</p>
<p>CONTEÚDO: ELEVACÕES</p>		<p>REVISÃO: Nº. 02</p>
<p>DESENHO CAD: SAMIA ANDRADE</p>		<p>REVISÃO: Nº. 02</p>

MAPA DE LOCALIZAÇÃO.

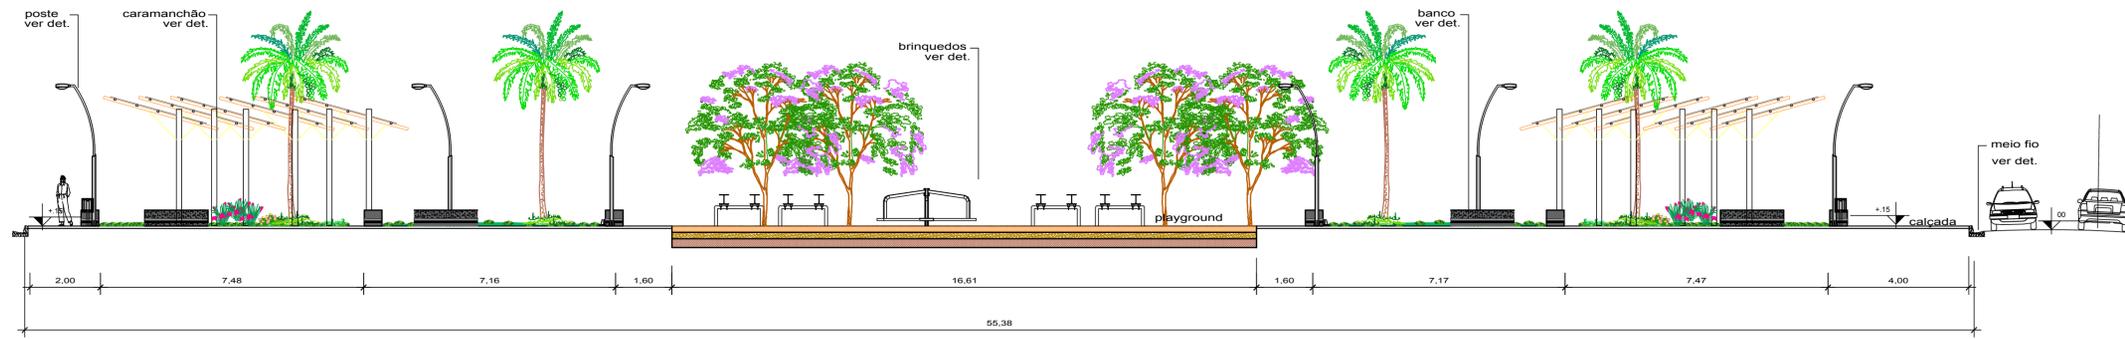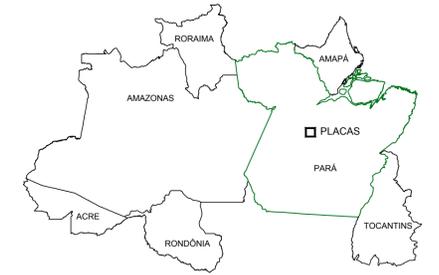

Corte AA
Escala 1/100

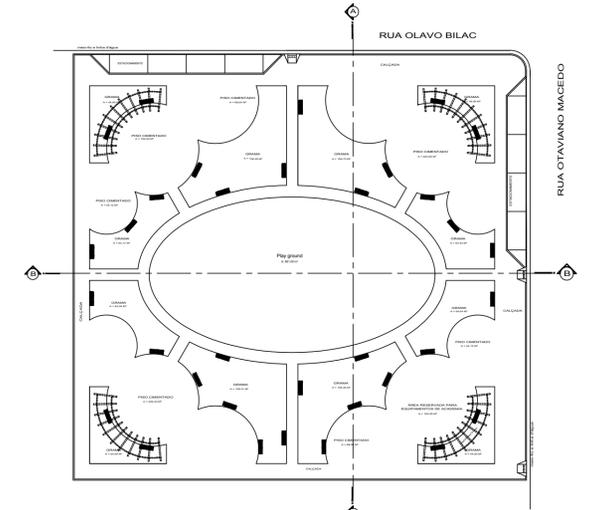


CROQUI DE REFERÊNCIA

NOTAS

- MEDIDAS E NÍVEIS EM METROS;
- VERIFICAR POSIÇÃO EXATA DOS PILARES NO PROJETO ESTRUTURAL;
- VERIFICAR DETALHES CONSTRUTIVOS PERTINENTES NAS PRANCHAS DE DETALHAMENTO;
- EM CASO DE CONFLITO DE INFORMAÇÕES ENTRE O PROJETO GRÁFICO E O MEMORIAL DESCRITIVO, PREVALECE A INFORMAÇÃO CONTIDA NOS DESENHOS;
- ALTERAÇÕES NESTE PROJETO SOMENTE COM AUTORIZAÇÃO EXPRESSA DO AUTOR

REFERÊNCIAS:

- PLANILHA DE QUANTITATIVOS;
- MEMORIAL DESCRITIVO E ESPECIFICAÇÕES TÉCNICAS

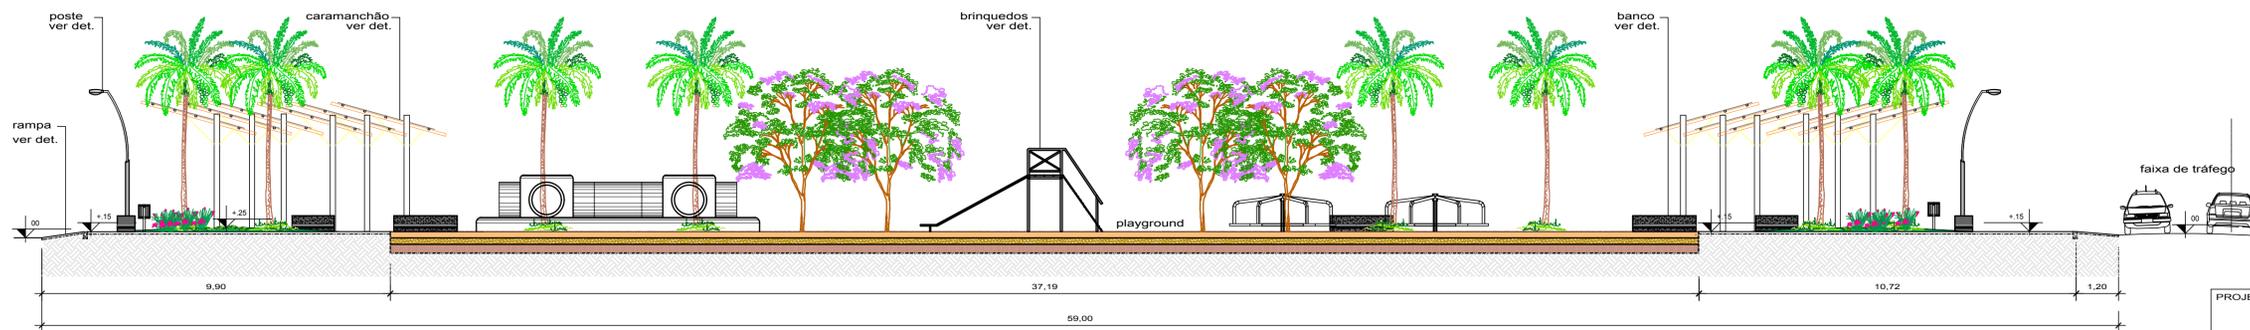


Corte BB
Escala 1/100

PROJETO: ARQ^ª MARUZA BAPTISTA - CAU:28510-2/PA
Maruza Baptista
Arquiteta
CAU-A 28510-2


Leila Raquel Possimoser Brandão
Prefeita Municipal

PROPRIETÁRIO: PREFEITURA MUNICIPAL DE PLACAS


<p>MARUZA BAPTISTA ARQUITETURA E URBANISMO</p>	<p>PREFEITURA MUNICIPAL DE PLACAS</p>	
	<p>LOCAL: Tv. Otaviano Macedo s/n Placas - Pa</p>	<p>ÁREA TOTAL: 3267,42 m²</p>
<p>ASSUNTO: CONSTRUÇÃO DE PRAÇA</p>		<p>FRANCHA: ARQ 05/09</p>
<p>CONTEÚDO: CORTES</p>		<p>REVISÃO: Nº: 02</p>
<p>DESENHO CAD: SAMIA ANDRADE</p>		<p>REVISÃO: Nº: 02</p>

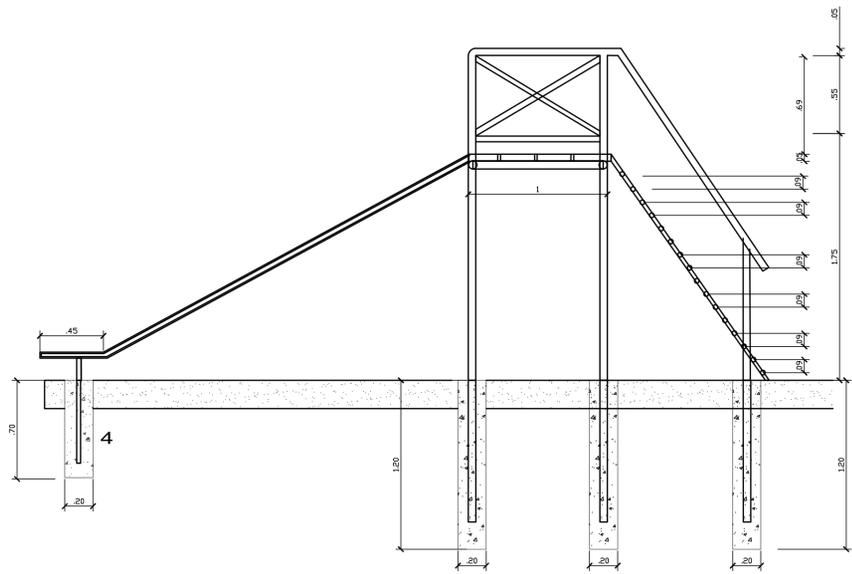


Corte AA - Escorregador
Escala 1/25

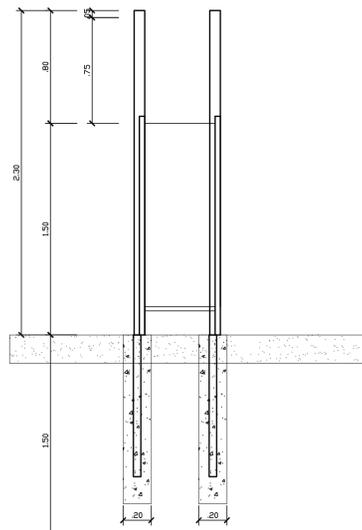


Vista Frontal - Escorregador
Escala 1/25

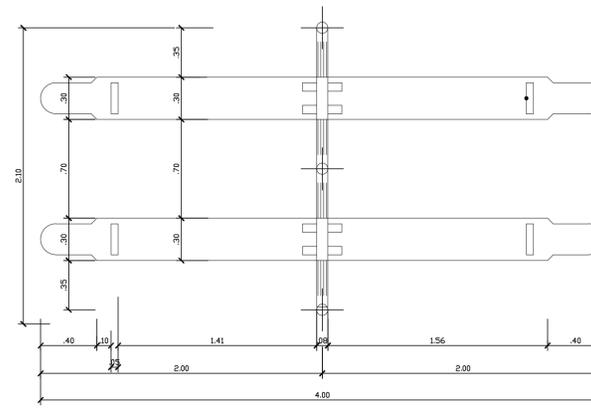


Planta Baixa - Gangorra
Escala 1/25

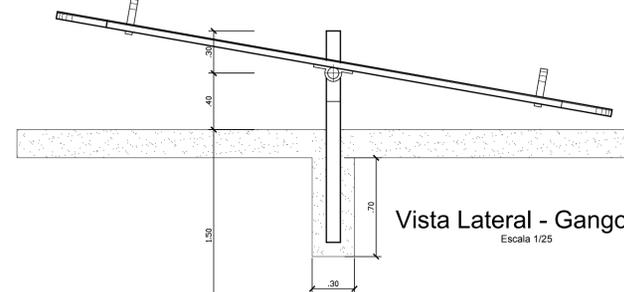


Vista Lateral - Gangorra
Escala 1/25

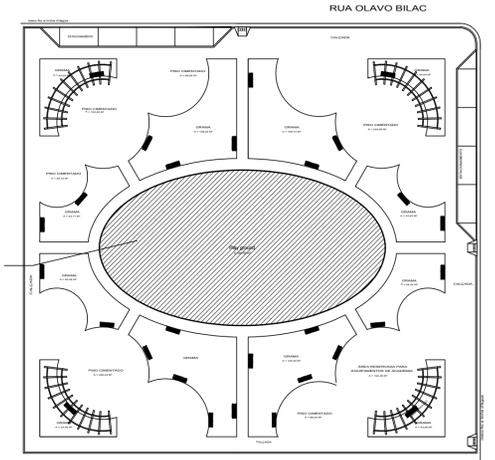

CROQUI DE REFERÊNCIA

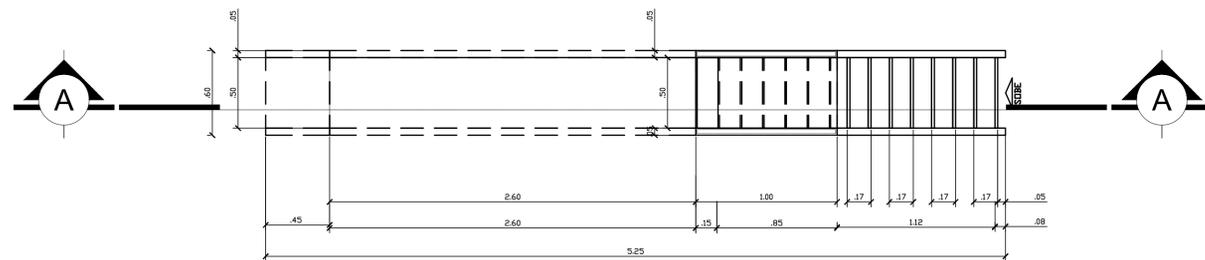

Planta Baixa - Escorregador
Escala 1/25

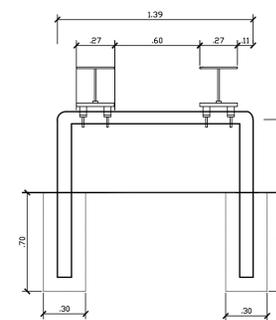


Vista Frontal - Gangorra
Escala 1/25

NDTAS


- MEDIDAS E NIVEIS EM METROS;
- VERIFICAR POSIÇÃO EXATA DOS PILARES NO PROJETO ESTRUTURAL;
- VERIFICAR DETALHES CONSTRUTIVOS PERTINENTES NAS PRANCHAS DE DETALHAMENTO;
- EM CASO DE CONFLITO DE INFORMAÇÕES ENTRE O PROJETO GRÁFICO E O MEMORIAL DESCRITIVO, PREVALECE A INFORMAÇÃO CONTIDA NOS DESENHOS;
- ALTERAÇÕES NESTE PROJETO SOMENTE COM AUTORIZAÇÃO EXPRESSA DO AUTOR

REFERÊNCIAS:


- PLANILHA DE QUANTITATIVOS-
- MEMORIAL DESCRITIVO E ESPECIFICAÇÕES TÉCNICAS

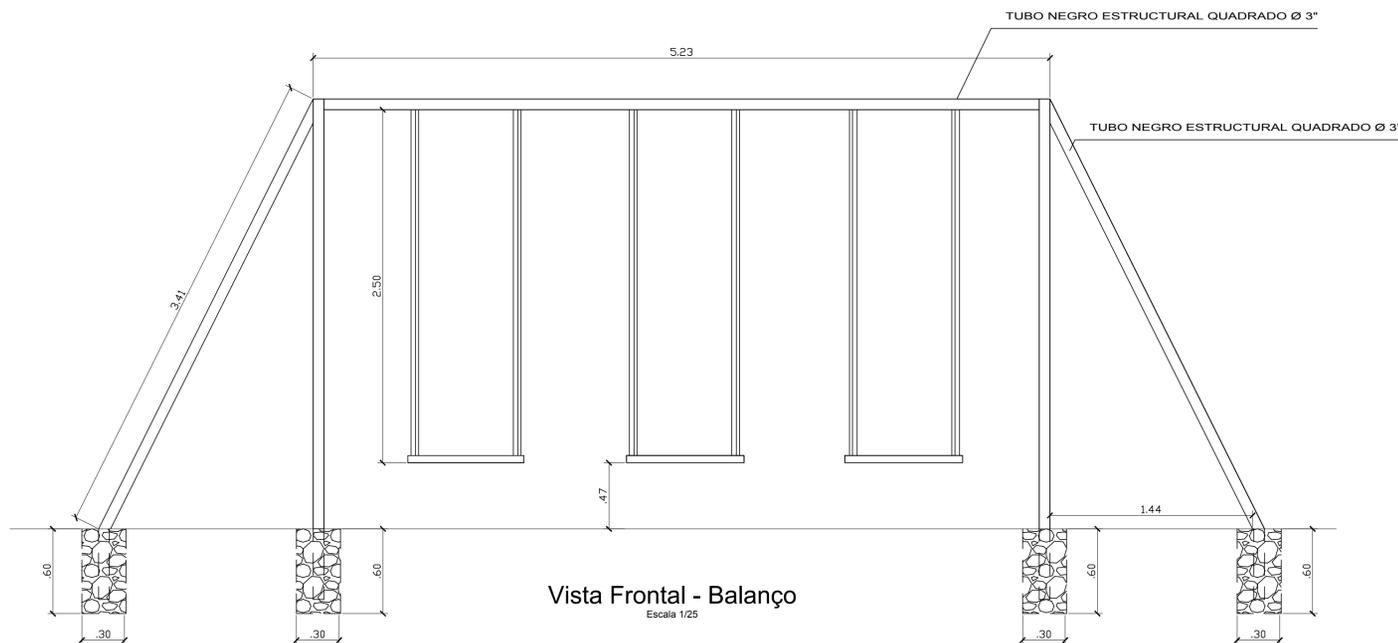

Vista Frontal - Balanço
Escala 1/25

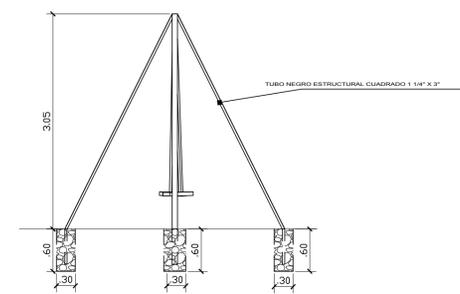

Vista Lateral - Balanço
Escala 1/25

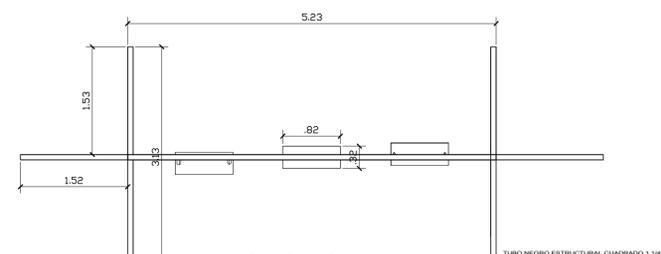

Planta Baixa - Balanço
Escala 1/25

PROJETO: ARQ. MARUZA BAPTISTA - CAU: 28510-2/PA
 Maruza Baptista
 Arquiteta
 CAU - A 28510-2

PROPRIETÁRIO: PREFEITURA MUNICIPAL DE PLACAS

Leila Raquel Possimoser Brandão
 Prefeita Municipal

PREFEITURA MUNICIPAL DE PLACAS

MARUZA BAPTISTA
 ARQUITETURA E URBANISMO

LOCAL: Tv. Otaviano Macedo s/n
 Placas - Pa

ÁREA TOTAL: 3267,42 m²

DATA: DEZ/2017

ESCALA: INDICADA


ASSUNTO: CONSTRUÇÃO DE PRAÇA

CONTEÚDO: BRINQUEDOS - BALANÇO, ESCORREGADOR E GANGORRA


DESENHO CAD: SAMIA ANDRADE

REVISÃO: Nº: 02


ARQ
 06/09

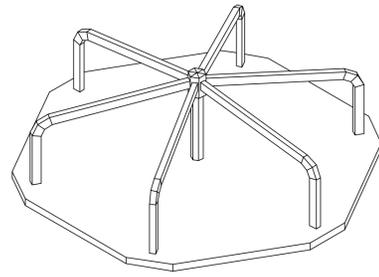


Perspectiva
Escala 1/25

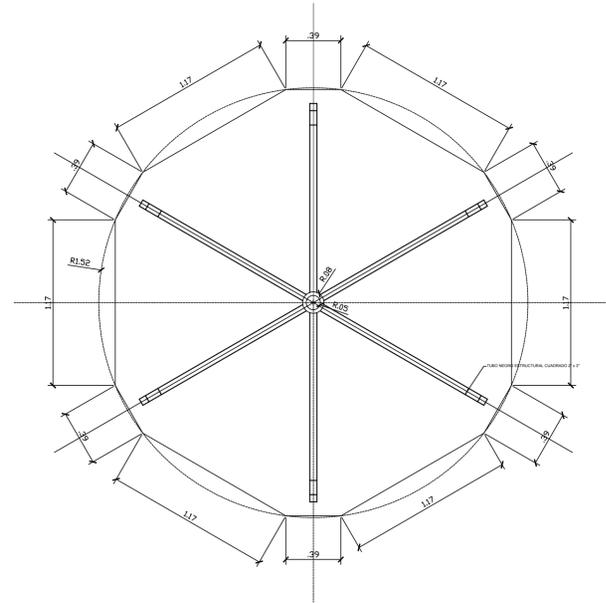

Planta Baixa - Carrossel
Escala 1/25

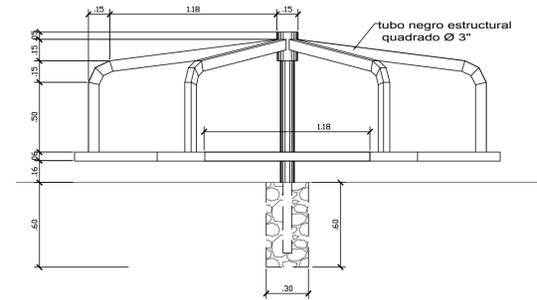


Vista - Carrossel
Escala 1/25

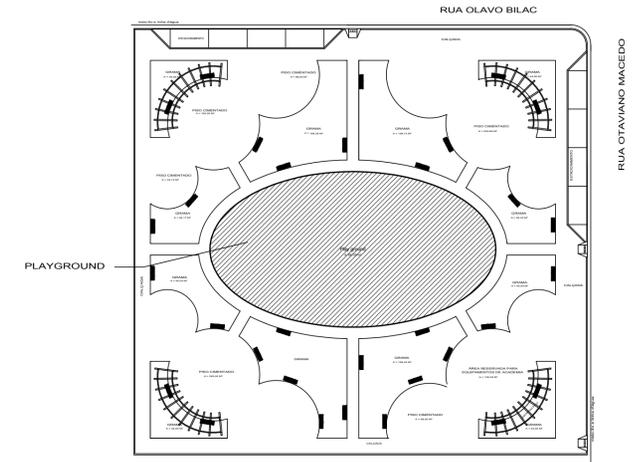


CROQUI DE REFERÊNCIA


- NOTAS**
- MEDIDAS E NÍVEIS EM METROS;
 - VERIFICAR POSIÇÃO EXATA DOS PILARES NO PROJETO ESTRUTURAL;
 - VERIFICAR DETALHES CONSTRUTIVOS PERTINENTES NAS PRANCHAS DE DETALHAMENTO;
 - EM CASO DE CONFLITO DE INFORMAÇÕES ENTRE O PROJETO GRÁFICO E O MEMORIAL DESCRITIVO, PREVALECE A INFORMAÇÃO CONTIDA NOS DESENHOS;
 - ALTERAÇÕES NESTE PROJETO SOMENTE COM AUTORIZAÇÃO EXPRESSA DO AUTOR.
- REFERÊNCIAS**
- PLANILHA DE QUANTITATIVOS-
 - MEMORIAL DESCRITIVO E ESPECIFICAÇÕES TÉCNICAS

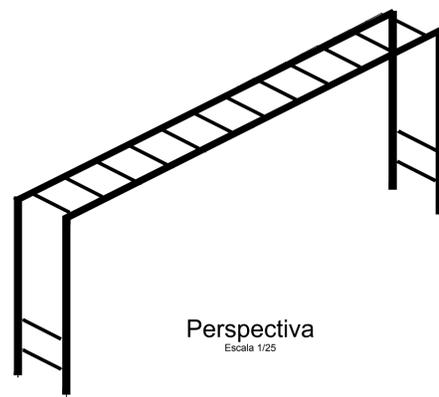

Perspectiva
Escala 1/25

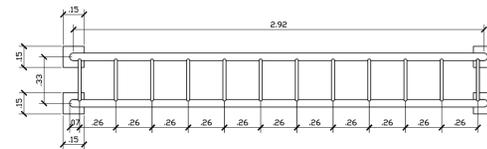

Planta Baixa - Escada
Escala 1/25

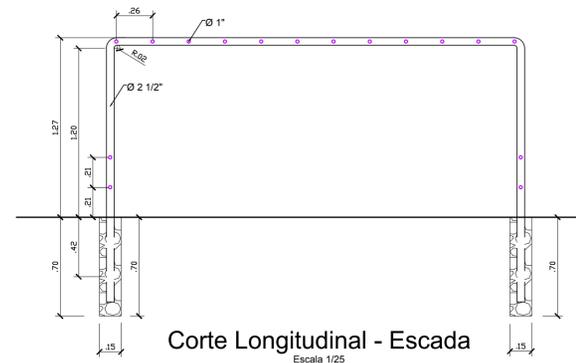


Corte Longitudinal - Escada
Escala 1/25

PROJETO: ARQ^ª MARUZA BAPTISTA - CAU:28510-2/PA
 Maruza Baptista
 Arquiteta
 CAU - A 28510-2
 Leila Raquel Possimoser Brandão
 Prefeita Municipal


PROPRIETARIO: PREFEITURA MUNICIPAL DE PLACAS

<p>MARUZA BAPTISTA ARQUITETURA E URBANISMO</p>	<p>PREFEITURA MUNICIPAL DE PLACAS</p>		<p>LOCAL: Tv. Otaviano Macedo s/n Placas - Pa</p>		<p>ÁREA TOTAL: 3267,42 m²</p>	<p>DATA: DEZ/2017</p>	<p>ESCALA: INDICADA</p>	
	<p>ASSUNTO: CONSTRUÇÃO DE PRAÇA</p>							<p>FRANCHA: ARQ 06.1</p>
<p>CONTEÚDO: BRINQUEDOS - CARROSSSEL E ESCADA HORIZONTAL</p>							<p>REVISÃO: Nº: 02</p>	
<p>DESENHO CAD: SAMIA ANDRADE</p>							<p>REVISÃO: Nº: 02</p>	



MULTI-EXERCITADOR CONJUGADO COM 6 FUNÇÕES

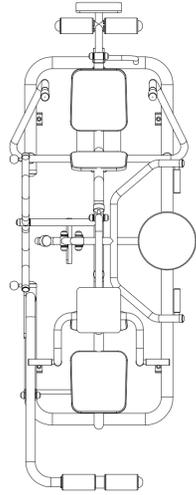


PRESSÃO DE PERNAS CONJUGADO

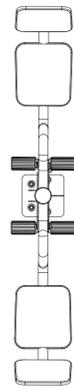

JOGO DE BARRAS

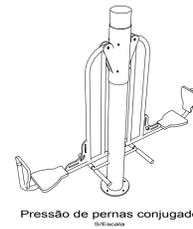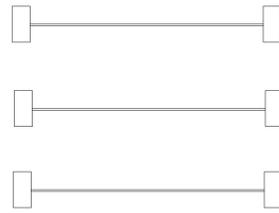

Pressão de pernas conjugado S/Escala

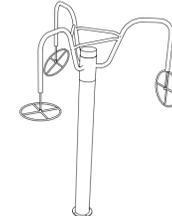


Alongador com 3 alturas conjugado S/Escala




Remada Sentada S/Escala



Surf Duplo S/Escala

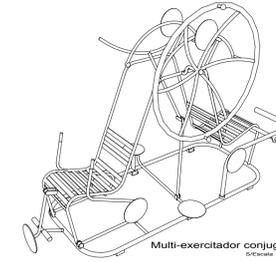


Multi-exercitador conjugado c/ 6 funções S/Escala

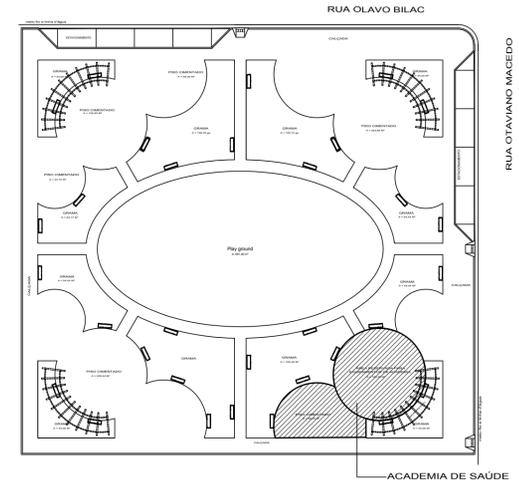



CROQUI DE REFERÊNCIA

- NOTAS**
- MEDIDAS E NÍVEIS EM METROS;
 - VERIFICAR POSIÇÃO EXATA DOS PILARES NO PROJETO ESTRUTURAL;
 - VERIFICAR DETALHES CONSTRUTIVOS PERTINENTES NAS PRANCHAS DE DETALHAMENTO;
 - EM CASO DE CONFLITO DE INFORMAÇÕES ENTRE O PROJETO GRÁFICO E O MEMORIAL DESCRITIVO, PREVALECE A INFORMAÇÃO CONTIDA NOS DESENHOS;
 - ALTERAÇÕES NESTE PROJETO SOMENTE COM AUTORIZAÇÃO EXPRESSA DO AUTOR REFERÊNCIAS:
 - PLANILHA DE QUANTITATIVOS;
 - MEMORIAL DESCRITIVO E ESPECIFICAÇÕES TÉCNICAS


ESQUI DUPLO CONJUGADO

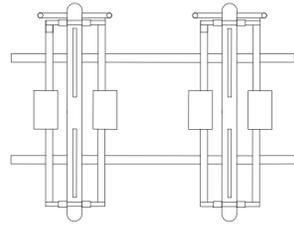


ROTAÇÃO VERTICAL APARELHO DUPLO CONJUGADO

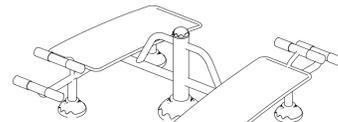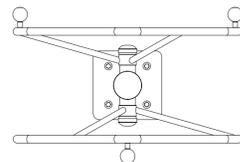

Abdominal duplo S/Escala

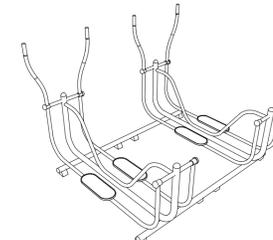


Esquí duplo conjugado S/Escala

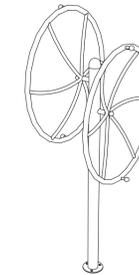


Rotação Vertical aparelho duplo conjugado S/Escala


ABDOMINAL DUPLO

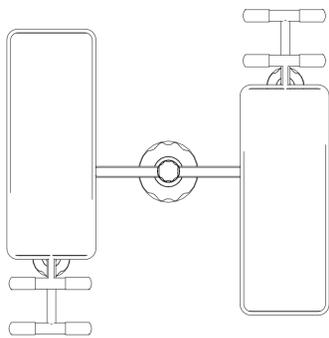



ALONGADOR COM 3 ALTURAS CONJUGADO

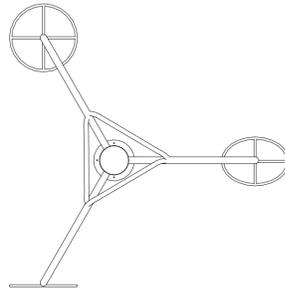

SURF DUPLO CONJUGADO

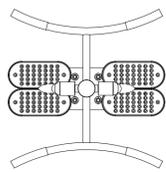

REMADA SENTADA

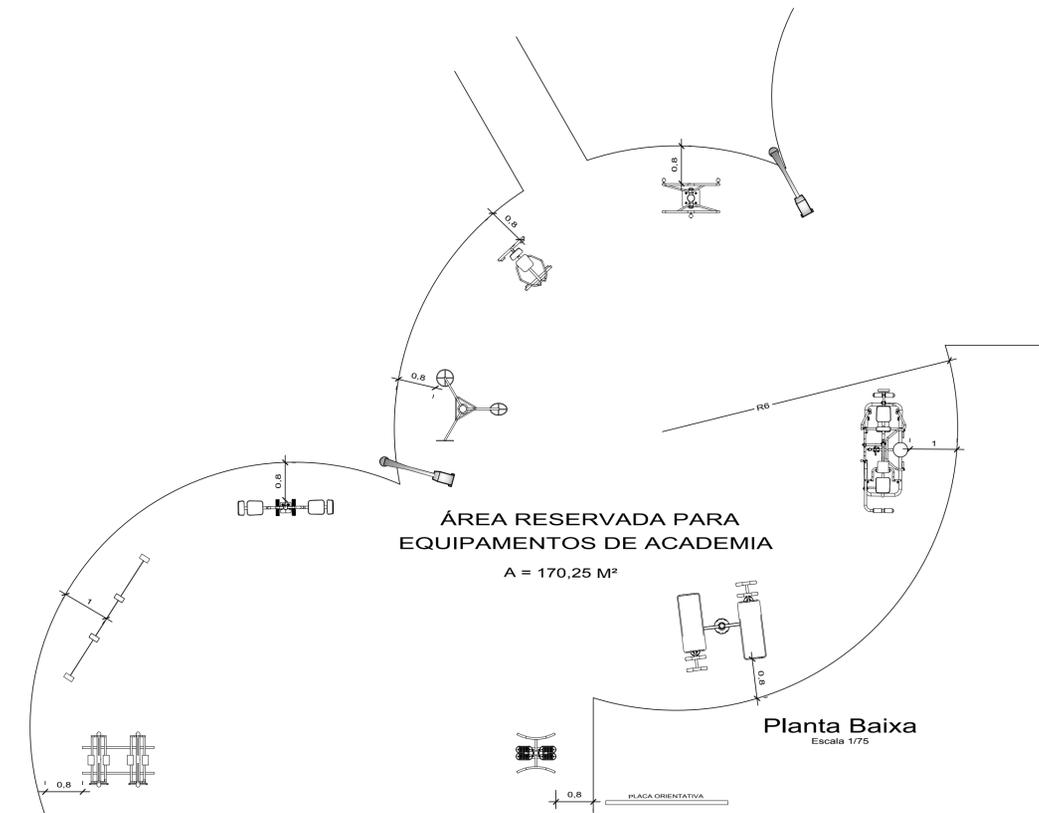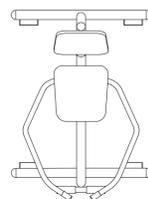













Maruzza Baptista
Maruzza Baptista
Arquiteta
CAU-A 28510-2

PROJETO: ARQ^o MARUZA BAPTISTA - CAU:28510-2/PA
Leila Raquel Possimoser Brandão
Prefeita Municipal

PROPRIETARIO: PREFEITURA MUNICIPAL DE PLACAS




<p>MARUZA BAPTISTA ARQUITETURA E URBANISMO</p>	<p>PREFEITURA MUNICIPAL DE PLACAS</p>			
	LOCAL: Tv. Otaviano Macedo s/n Placas - Pa	AREA TOTAL: 3267,42 m ²	DATA: DEZ/2017	ESCALA: INDICADA
ASSUNTO: CONSTRUÇÃO DE PRAÇA				FRANQUIA: ARQ 07/09
CONTEUDO: ACADEMIA DE SAÚDE AO AR LIVRE			DESENHO CAD: SAMIA ANDRADE	REVISÃO: Nº: 02

CARAMANCHÃO

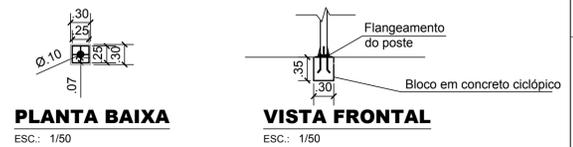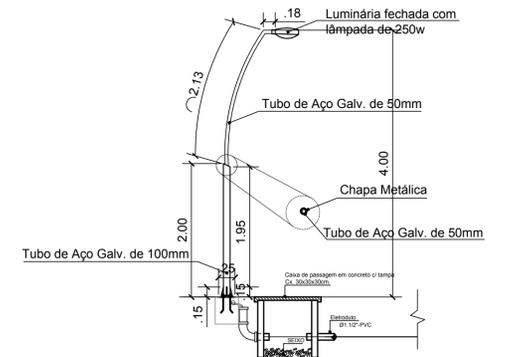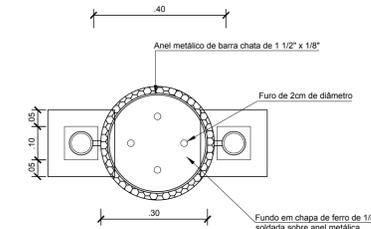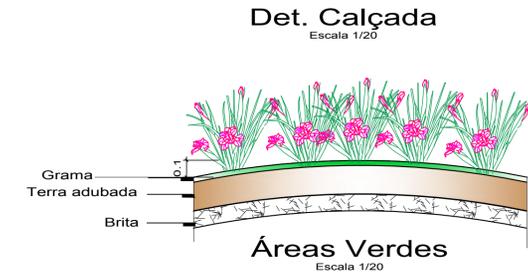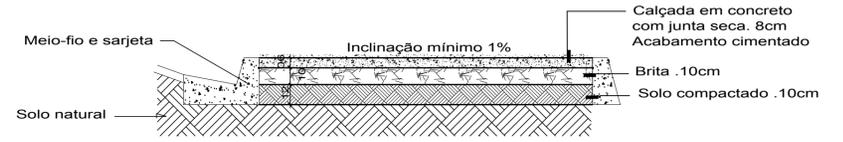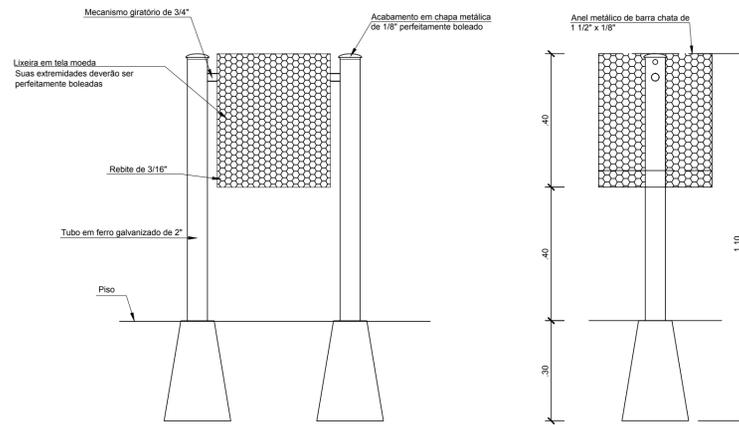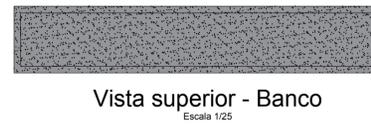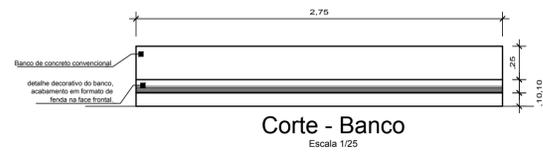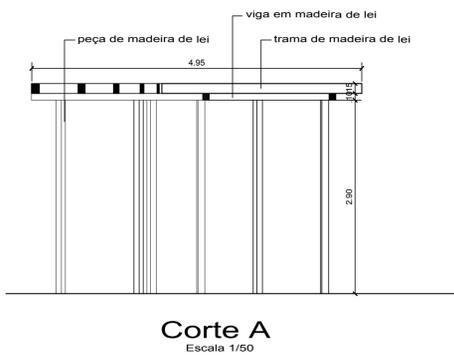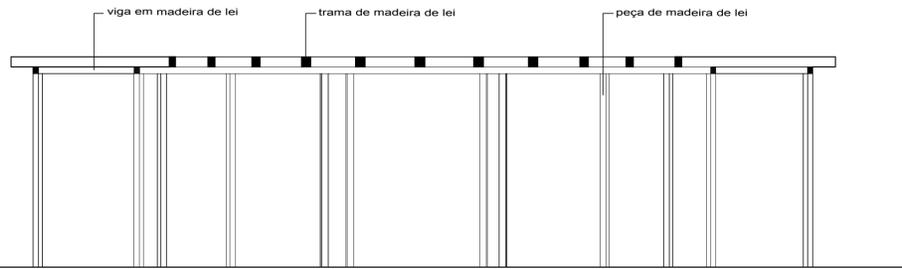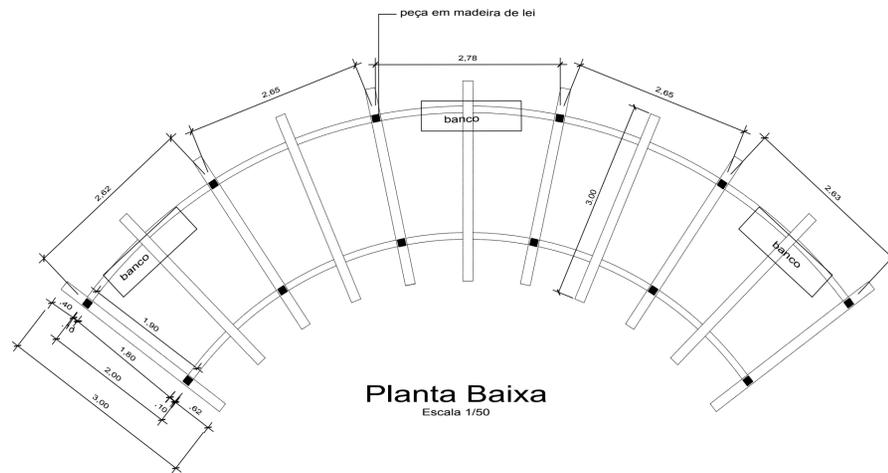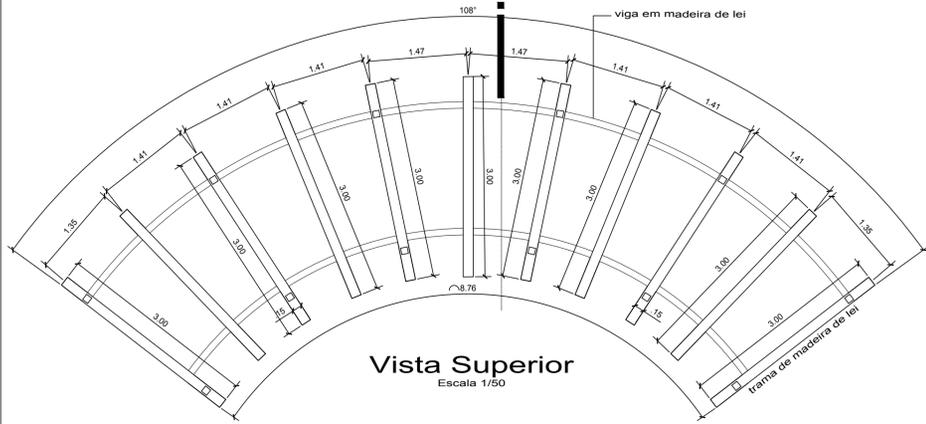

DET. POSTES DE ILUMINAÇÃO


ESC.: 1/50

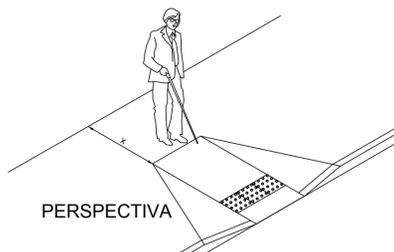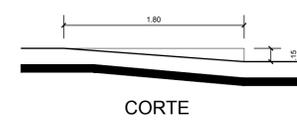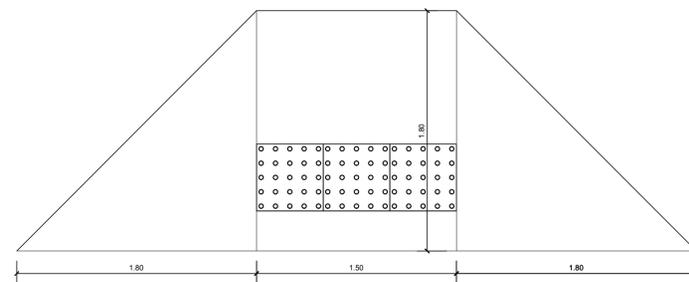

Det. Rampa de Acesso


Escala 1/25

meio-fio e sarjeta em concreto simples

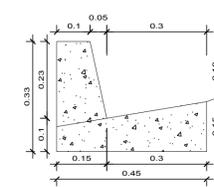

Tento

Escala 1/10

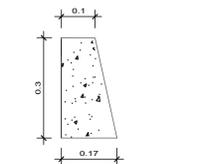

PROJETO: ARQ^ª MARUZA BAPTISTA - CAU-28510-2/PA
 Maruza Baptista
 Arquiteta
 CAU-A 28510-2

PROPRIETÁRIO: PREFEITURA MUNICIPAL DE PLACAS

<p>MARUZA BAPTISTA ARQUITETURA E URBANISMO</p>	<p>PREFEITURA MUNICIPAL DE PLACAS</p>	LOCAL: Tv. Otaviano Macedo s/n Placas - Pa	ÁREA TOTAL: 3267,42 m ²	DATA: DEZ/2017	ESCALA: INDICADA
		ASSUNTO: CONSTRUÇÃO DE PRAÇA	CONTEÚDO: DETALHES CONSTRUTIVOS	REVISÃO: Nº: 02	ARQ 08/09
f.: 91 3511 5344/9 91 36283661 EMAIL: maruzab@maruzab.com		DESenhO CAD SAMIA ANDRADE			



Maruzza Baptista
Arquiteta

PROJETO: ARQº MARUZA BAPTISTA - CAU-28510-2/PA
Arquiteta
CAU-A 28510-2
Leila Raquel Possimoser Brandão
Prefeita Municipal

PROPRIETÁRIO: PREFEITURA MUNICIPAL DE PLACAS

 MARUZA BAPTISTA ARQUITETURA E URBANISMO F.: 911 981153460 911 98283641 E-MAIL: maruzza@ig.com	 PREFEITURA MUNICIPAL DE PLACAS	LOCAL: Tv. Otaviano Macedo s/n Placas - PA	ÁREA TOTAL: 3267,42 m²	DATA: DEZ/2017	ESCALA: INDICADA
		ASSUNTO: CONSTRUÇÃO DE PRAÇA		FRANQUIA: ARQ 09/09	
CONTEÚDO: PERSPECTIVAS		DESENHO CAD: SAMIA ANDRADE	REVISÃO: Nº: 02		