

LAUDO TÉCNICO DE AVALIAÇÃO

DESTINAÇÃO DO ALUGUEL: Secretaria de Educação

Localização: Camilo Ataíde, nº 77

Bairro: Rodoviário.

Município/ Estado: Curuçá/PA.

Técnico Responsável: Eng.º Victor Tadeu Modesto Borges
CREA/Pa 151872628-3

1 SOLICITANTE

PREFEITURA MUNICIPAL DE CURUÇÁ-PA

2 PROPRIETÁRIO DO IMÓVEL:

IRAN BARATA RODRIGUES

3 OBJETO DA AVALIAÇÃO:

- **Tipo do Bem:** Imóvel particular.
- **Descrição Sumária do Bem:** Terreno urbano, em área predominantemente residencial. A edificação do terreno é em construção convencional, apresentando padrão médio de construção e bom estado de conservação.
- **Localização do Bem:** O imóvel se localiza na rua Camilo Ataíde, nº 77, bairro Rodoviário, Município de Curuçá, Estado do Pará.
- **Área do Terreno:** 430,88m², conforme Croqui em anexo, e levantamento por trena no local.
- **Área Construída:** 318,00m², conforme levantamento no local.
- **Tipo de ocupação:** Para aluguel.

4 FINALIDADE DO LAUDO

Aluguel de imóvel.

5 OBJETIVO DA AVALIAÇÃO

Determinação do Justo Valor de Mercado para Aluguel.

6 DESTINAÇÃO DO ALUGUEL

Utilização do Imóvel onde funcionará a Secretaria Municipal de Educação – Sede.

7 PRESSUSPOSTOS E FATORES LIMITANTES.

Todos os dados relativos à Área Construída foram obtidos com informação, levantamento no local e documentação entregue pelo proprietário.

Não há por parte deste Avaliador qualquer interesse quanto ao resultado obtido no presente trabalho.

Considera-se que o imóvel se encontra regular, já que não foi feito o exame sobre a situação do imóvel junto aos órgãos competentes.

8 VISTORIA

O Município de Curuçá que fica aproximadamente a 136 km de Belém, Capital do Estado do Pará, por estrada e acessos por via marítima. Possui uma área de 676,3279 km², altitude de 37 m, com uma população estimada de 38.391 habitantes (IBGE/2016). A economia é fortemente baseada nos setores de pesca, comércio e serviços (principalmente público).

- **Região:** O imóvel avaliado está localizado na rua Camilo Ataíde, nº 77, no bairro Rodoviário, município de Curuçá, Estado do Pará. Esta área é caracterizada por apresentar predominância de uso comercial. A infraestrutura na área é composta de: pavimento viário em asfalto, água potável, energia elétrica e iluminação pública.
- **Terreno:** Com área de **430,88 m²**, conforme Croqui em anexo e levantamento com trena feito pela Secretaria de Obras da Prefeitura Municipal de Curuçá, o terreno tem formato regular, apresenta topografia plana, solo aparentemente seco e firme.
- **Dependências:** O imóvel possui 08 (oito) compartimentos totalizando uma área construída de **318,00 m²** (conforme levantamento no local e croqui). A edificação possui apenas um pavimento (térreo), cobertura com telhas de cerâmica, o prédio está forrado. A edificação possui paredes em alvenaria de tijolo de barro, rebocadas e com pinturas, piso está sem revestimento cerâmico no salão principal.

- **Estado de Conservação do Imóvel**

No geral, a edificação considerada nesta avaliação está em condições de uso.

- **Data da Vistoria:** 16/09/2025.

9 DIAGNÓSTICO DE MERCADO:

O mercado imobiliário de Curuçá/Pá apresenta um quadro de grande defasagem entre oferta e procura no que diz respeito a imóveis comerciais e residenciais, observando-se que alguns permanecem por um longo período em oferta no mercado.

Pode-se considerar desta forma, que o prazo para absorção do imóvel pelo mercado é médio – em torno de 12 (doze) meses, e a liquidez é baixa, em função principalmente de sua localização e do porte do imóvel.

10 METODOLOGIA E PROCEDIMENTOS

Método Comparativo Direto de Dados de Mercado.

11 ESPECIFICAÇÃO DA AVALIAÇÃO

Por não ser enquadrável no item 9.1.2 da NBR 14.653-2, este Laudo é considerado como PARECER TÉCNICO.

12 TRATAMENTO DOS DADOS

A composição do valor total do imóvel avaliando pode ser obtida através da conjugação de métodos, a partir do valor de construção da edificação, considerando o custo do imóvel devidamente depreciado e com o fator de comercialização calculado.

12.1 CÁLCULO DO VALOR DO TERRENO

Por não possibilitar a utilização de áreas para outros fins lucrativos, os valores referentes a porcentagem do terreno não serão considerados para o cálculo do valor final de aluguel.

12.2 CÁLCULO DO VALOR DA EDIFICAÇÃO

Para o cálculo do valor da edificação foi utilizado o custo de reedição da construção de acordo com os Custos Unitários Básicos de Construção (CUB), obtido através levantamento de custos locais, para as benfeitorias existentes no imóvel avaliando, logo:

$$V_e = Ac \times CUB \times D, \text{ onde:}$$

V_e = Valor da edificação (R\$);

Ac = Área Construída do Imóvel (m^2);

CUB = Custo Unitário Básico de Construção (R\$/ m^2);

D = Fator de Depreciação

Valor das Edificações em Alvenaria

$$V_e = 318,00m^2 \times R\$ 1000,00/m^2 \times (1-30) = R\$ 222.600,00$$

12.3 CÁLCULO DO VALOR DO ALUGUEL DA EDIFICAÇÃO

$$V_a = V_i \times 1,10\%$$

$$V_a = R\$ 222.600,00 \times 1,10\%$$

$$V_a = R\$ 2.448,60$$

$$V_a - \text{Valor do aluguel do Imóvel} = R\$ 2.448,60$$

12.4 CÁLCULO DO FATOR DE COMERCIALIZAÇÃO

O fator de comercialização (FC) é a razão entre o valor de mercado de um bem e o seu custo de reedição ou de substituição, que pode ser maior ou menor do que 1 (um). Devido às amostras de terreno na região em oferta, o fator de comercialização é de 1,43, logo:

$$V_{al} = R\$ 2.448,60 \times FC$$

$$V_{al} = R\$ 2.448,60 \times 1,43$$

$V_{al} = R\$ 3.501,50$

V_{al} – Valor do Aluguel do Imóvel com Comercialização (R\$) = R\$ 3.501,50

13 OBSERVAÇÕES COMPLEMENTARES IMPORTANTES

O valor do aluguel poderá sofrer variações de $\pm 20\%$.

14 CONCLUSÃO


Data do Laudo: 16/09/2025

Resultado da Avaliação: O valor calculado para alugar o imóvel é de R\$ 3.501,50 (Três Mil quinhentos e um reais e cinquenta centavos), podendo variar de R\$ 2.801,20 a R\$ 4.201,80.



Victor Tadeu
Secretário de Obras,
Urbanismo e Transporte
Portaria Nº. 010/2025 - GP

Victor Tadeu Modesto Borges
Secretário Municipal de Obras, Urbanismo e Transporte
Portaria nº 010/2025 – GP
CREA/PA – 151872628-3

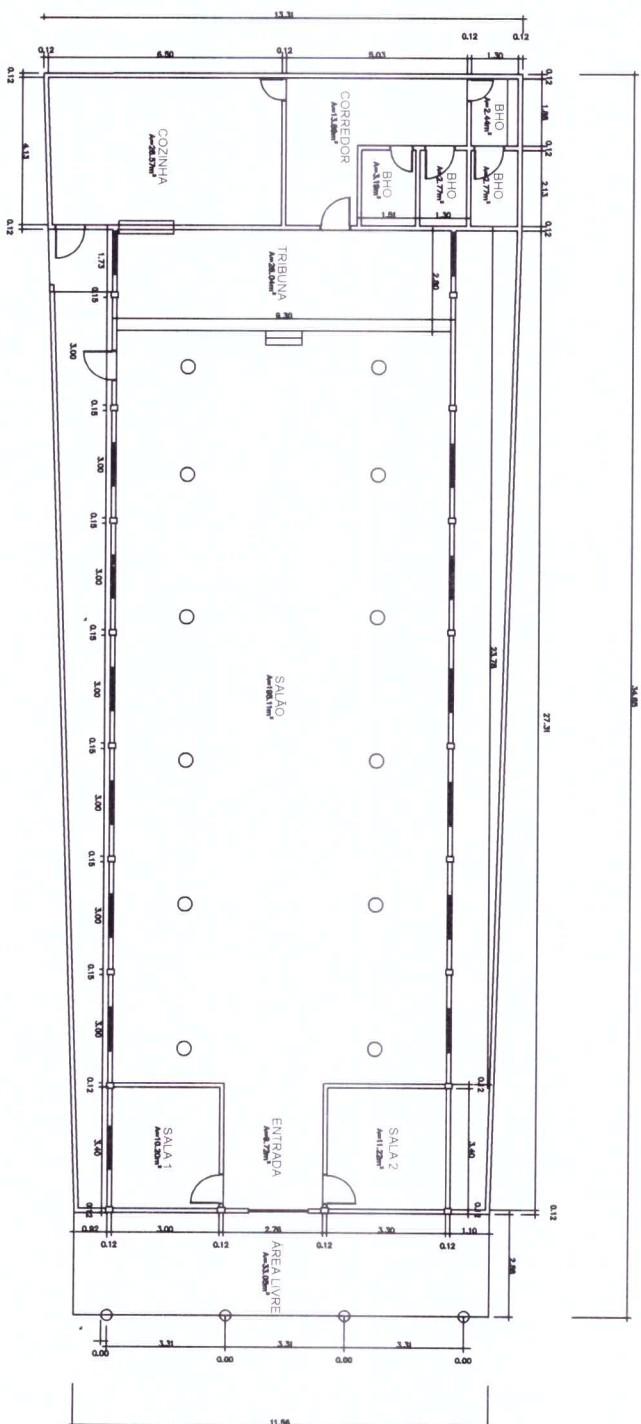

PLANTA BAIXA SEMAD - SEDE

ESCALA: 1/100

ÁREA DO TERRENO 430.88m²
ÁREA CONSTRUÍDA 318.00m²

Victor Tadeu
Secretário de Obras,
Urbanismo e Transporte
Portaria N.º 010/2025 - GP

PREFEITURA MUNICIPAL DE CURUÇÁ - PARÁ

PLANTA BAIXA
SEMAD - SEDE

PLANTA BAIXA



1/100	ARQ-01
-------	--------



PHOTOGRAPHIC RESEARCH
CNR 09 17 109 000 32
FOTO RESEARCH PHOTOGRAPHIC RESEARCH
CNR 09 17 109 000 32

ENCL. REF. ADT

PAGE 011 WITH 1-86-101-271-000000
CPA-191-1-271-000000

FILE NO.	FILE NO.
1/100	ARQ-01
DATA	PROB. TEST NO.
MEAT/02/025	NO. OF PLOTS TO BE TESTED