


MAPA DE LOCALIZAÇÃO

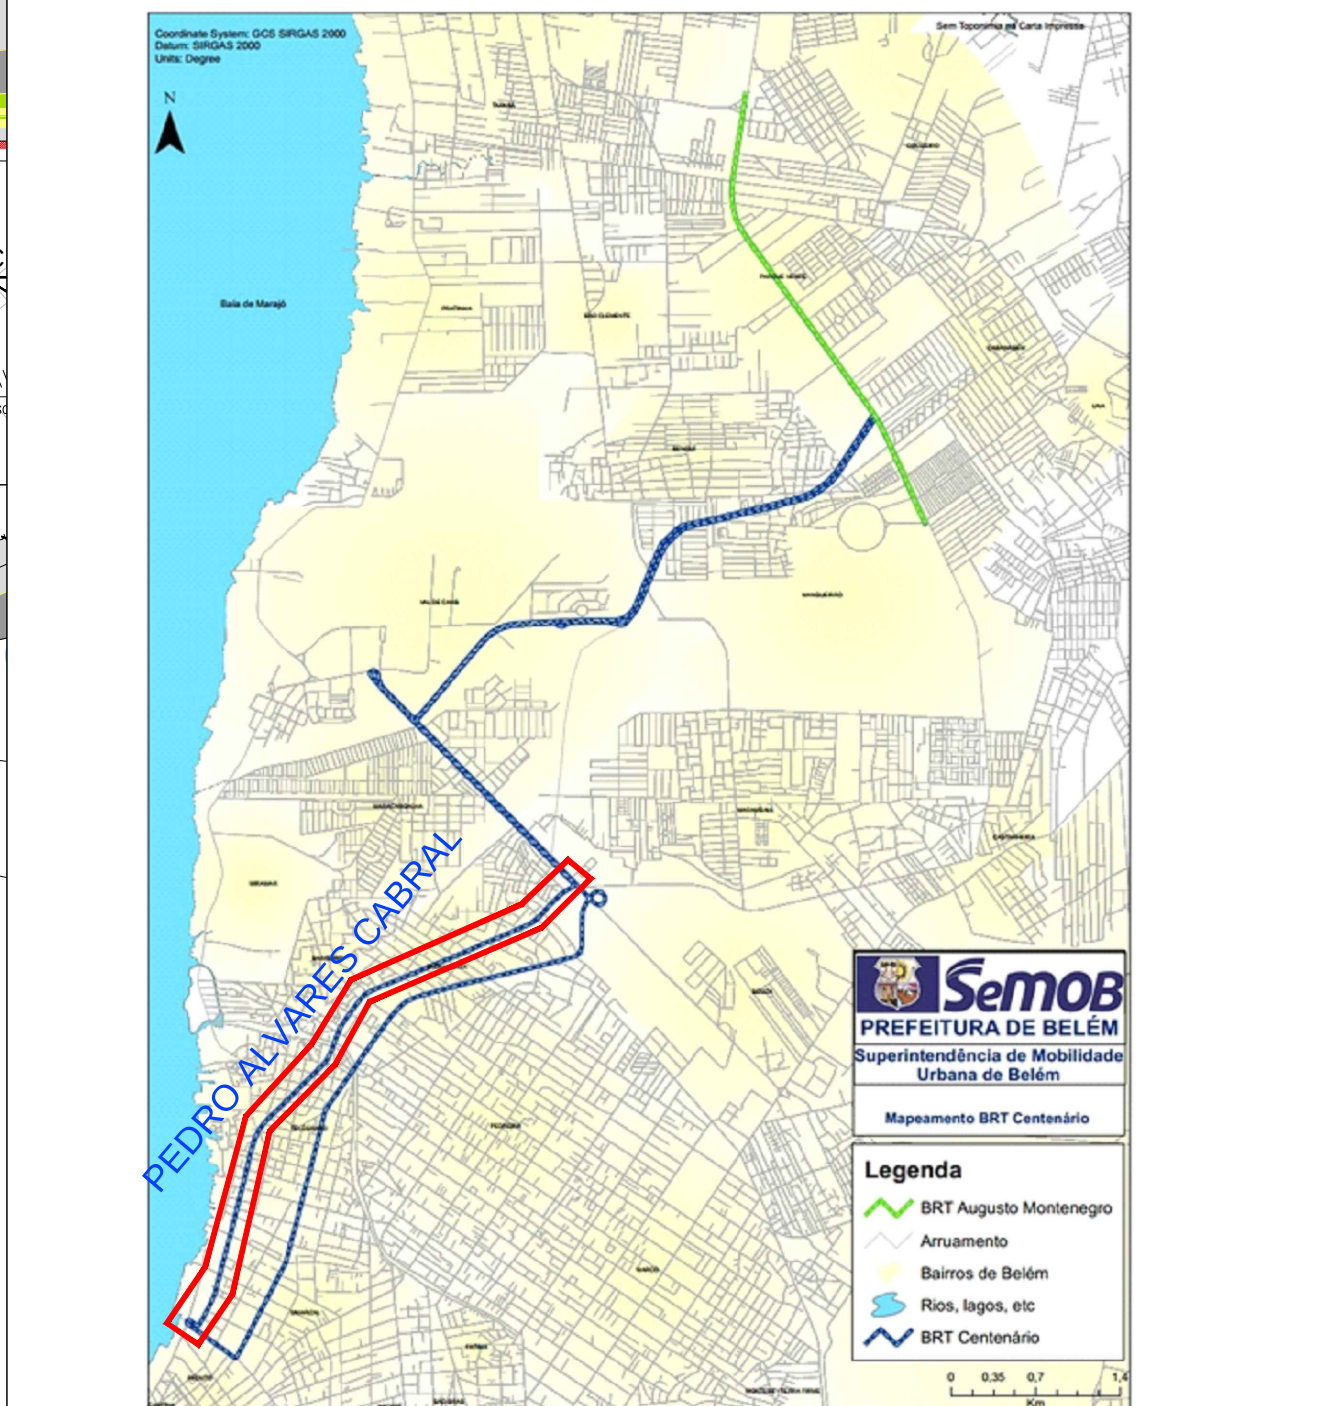


LEGENDA

- | | |
|---|------------------|
|  | CICLOVIA |
|  | CICLOFAIXA |
|  | CANTEIRO |
|  | CORREDOR BRT |
|  | CALÇADA RETIRADA |
|  | BRT CENTENÁRIO |

NOTA: PREFERENCIALMENTE DEVERÃO SER ADOTADAS AS ESTAÇÕES COM ACESSIBILIDADE ATRAVÉS DE RAMPAS. SOMENTE QUANDO NÃO FOR POSSÍVEL, PODERÃO SER IMPLANTADAS ESTAÇÕES COM ESCADA E PLATAFORMA ELEVATÓRIA

PLANTA CHAVE

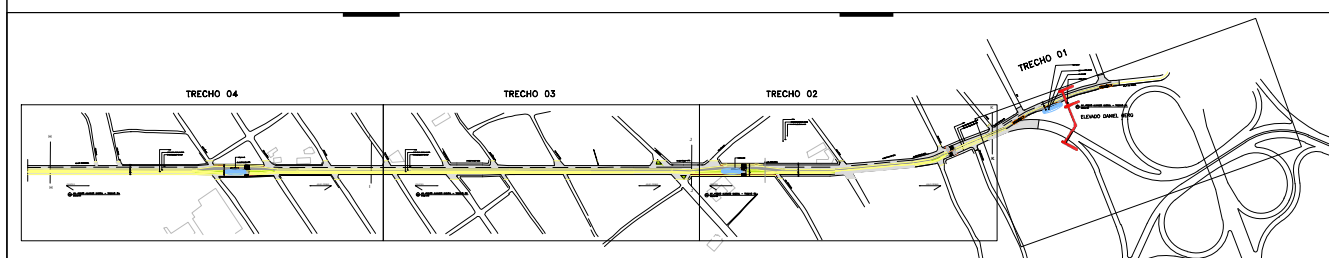

PROJETO:		ARQUITETURA		ANTE PROJETO	
TITULO:		MALHA VIARIA		BRT CENTENARIO AV. PEDRO AL. CABRAL	
PROJETA:	CAMILA PEREIRA	VISTO:	X	ESCALA:	INDICA
				DATA:	SET/2015
				FOLHA Nº:	22/28
DESENHISTA:	CAMILA PEREIRA	APROVADO:	CAMILA PEREIRA C.A.U. ARB091-3	ARQUEVO Nº:	MALHA VIARIA PEDRO AL. CABRAL
				REVISO:	
				B	