

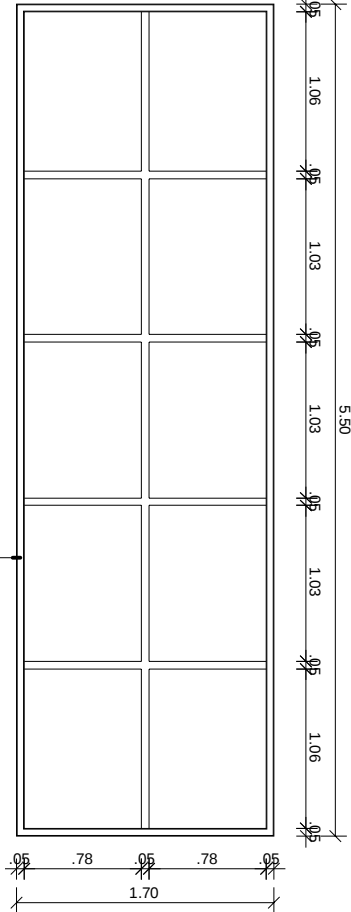


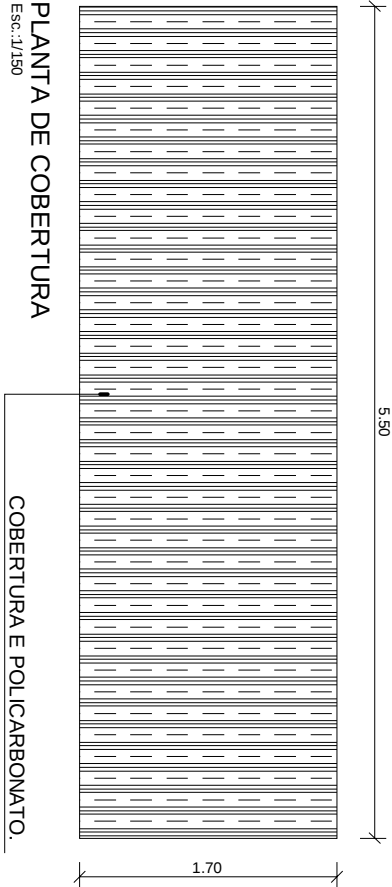

PLANTA DA ESTRUTURA DA COBERTURA


Esc.: 1/150

ESTRUTURA DA COBERTURA EM METALON

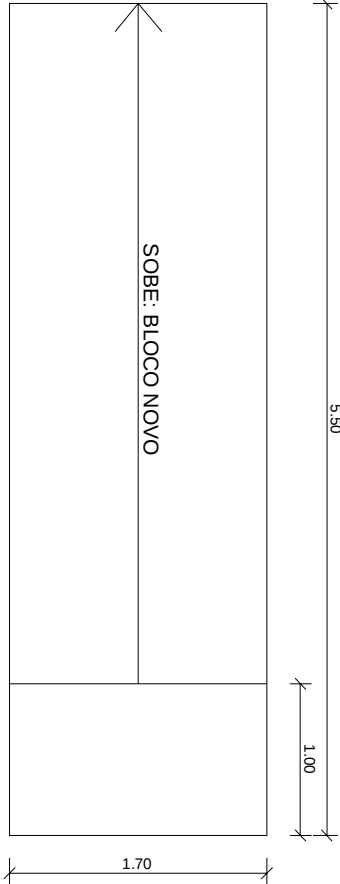

RAMPA

Esc.: 1/150
Área construída: 9,35 m²

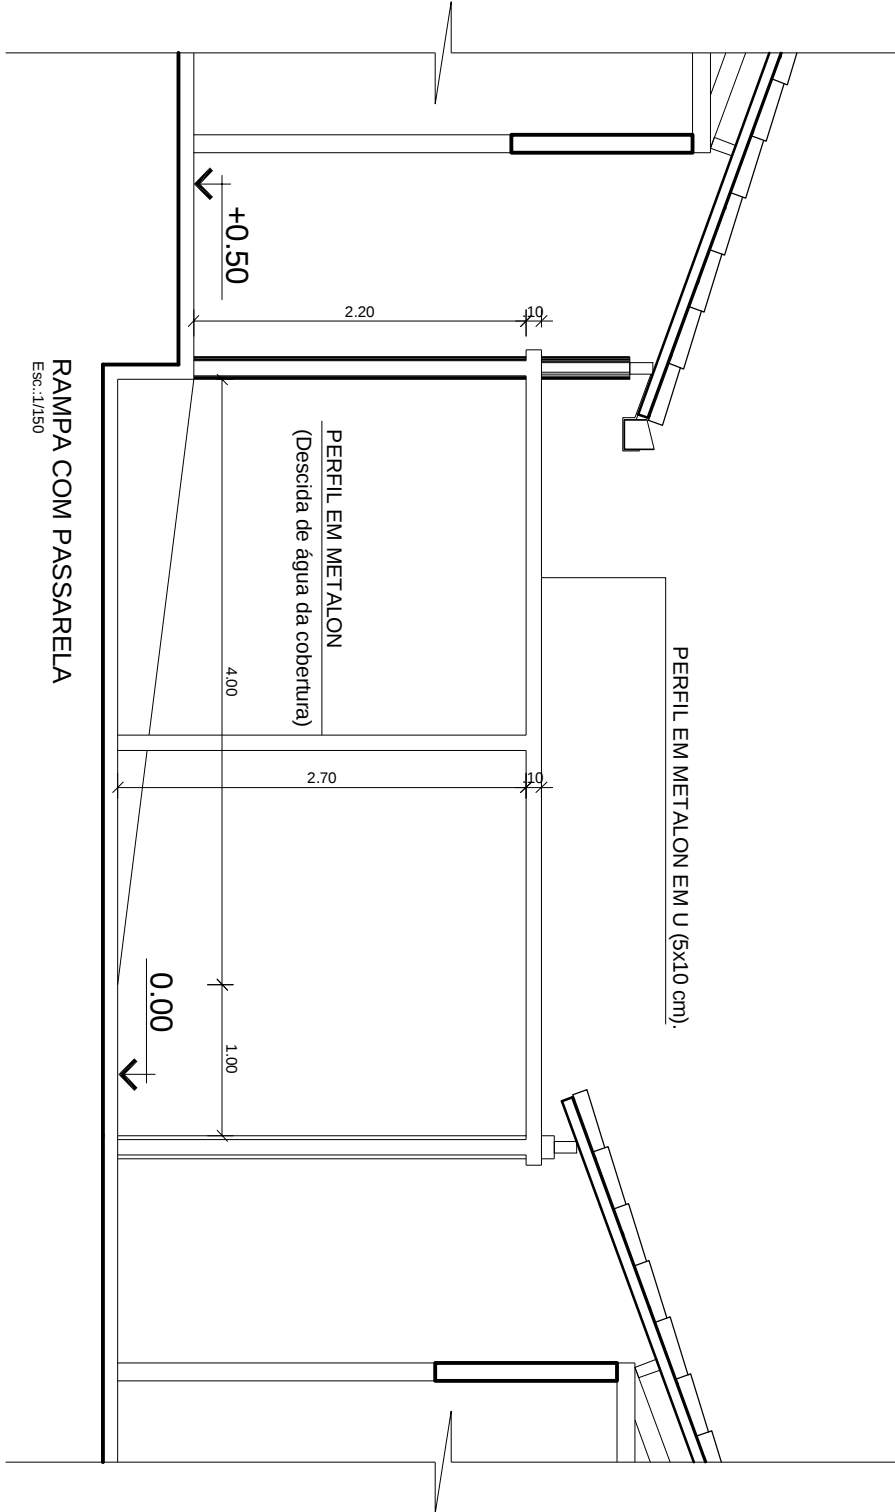

RAMPA COM PASSARELA

Esc.: 1/150

ESTADO DO PARÁ
PREFEITURA MUNICIPAL DE SÃO MIGUEL DO GUAMÃ
SECRETARIA DE INFRAESTRUTURA E URBANISMO

PROPRIETÁRIO:
PREFEITURA MUNICIPAL DE SÃO MIGUEL DO GUAMÃ

OBJETO:
AMPLIAÇÃO DA E.M.E.F. Pe SÁTIRO

ASSUNTO: PROJETO BÁSICO DE ARQUITETURA	ESCALA: INDICADA	PRANCHA: 02
CONTEÚDO: RAMPA/PASSARELA	DATA: JUN/2014	BAIRRO: PERPÉTUO SOCORRO

05