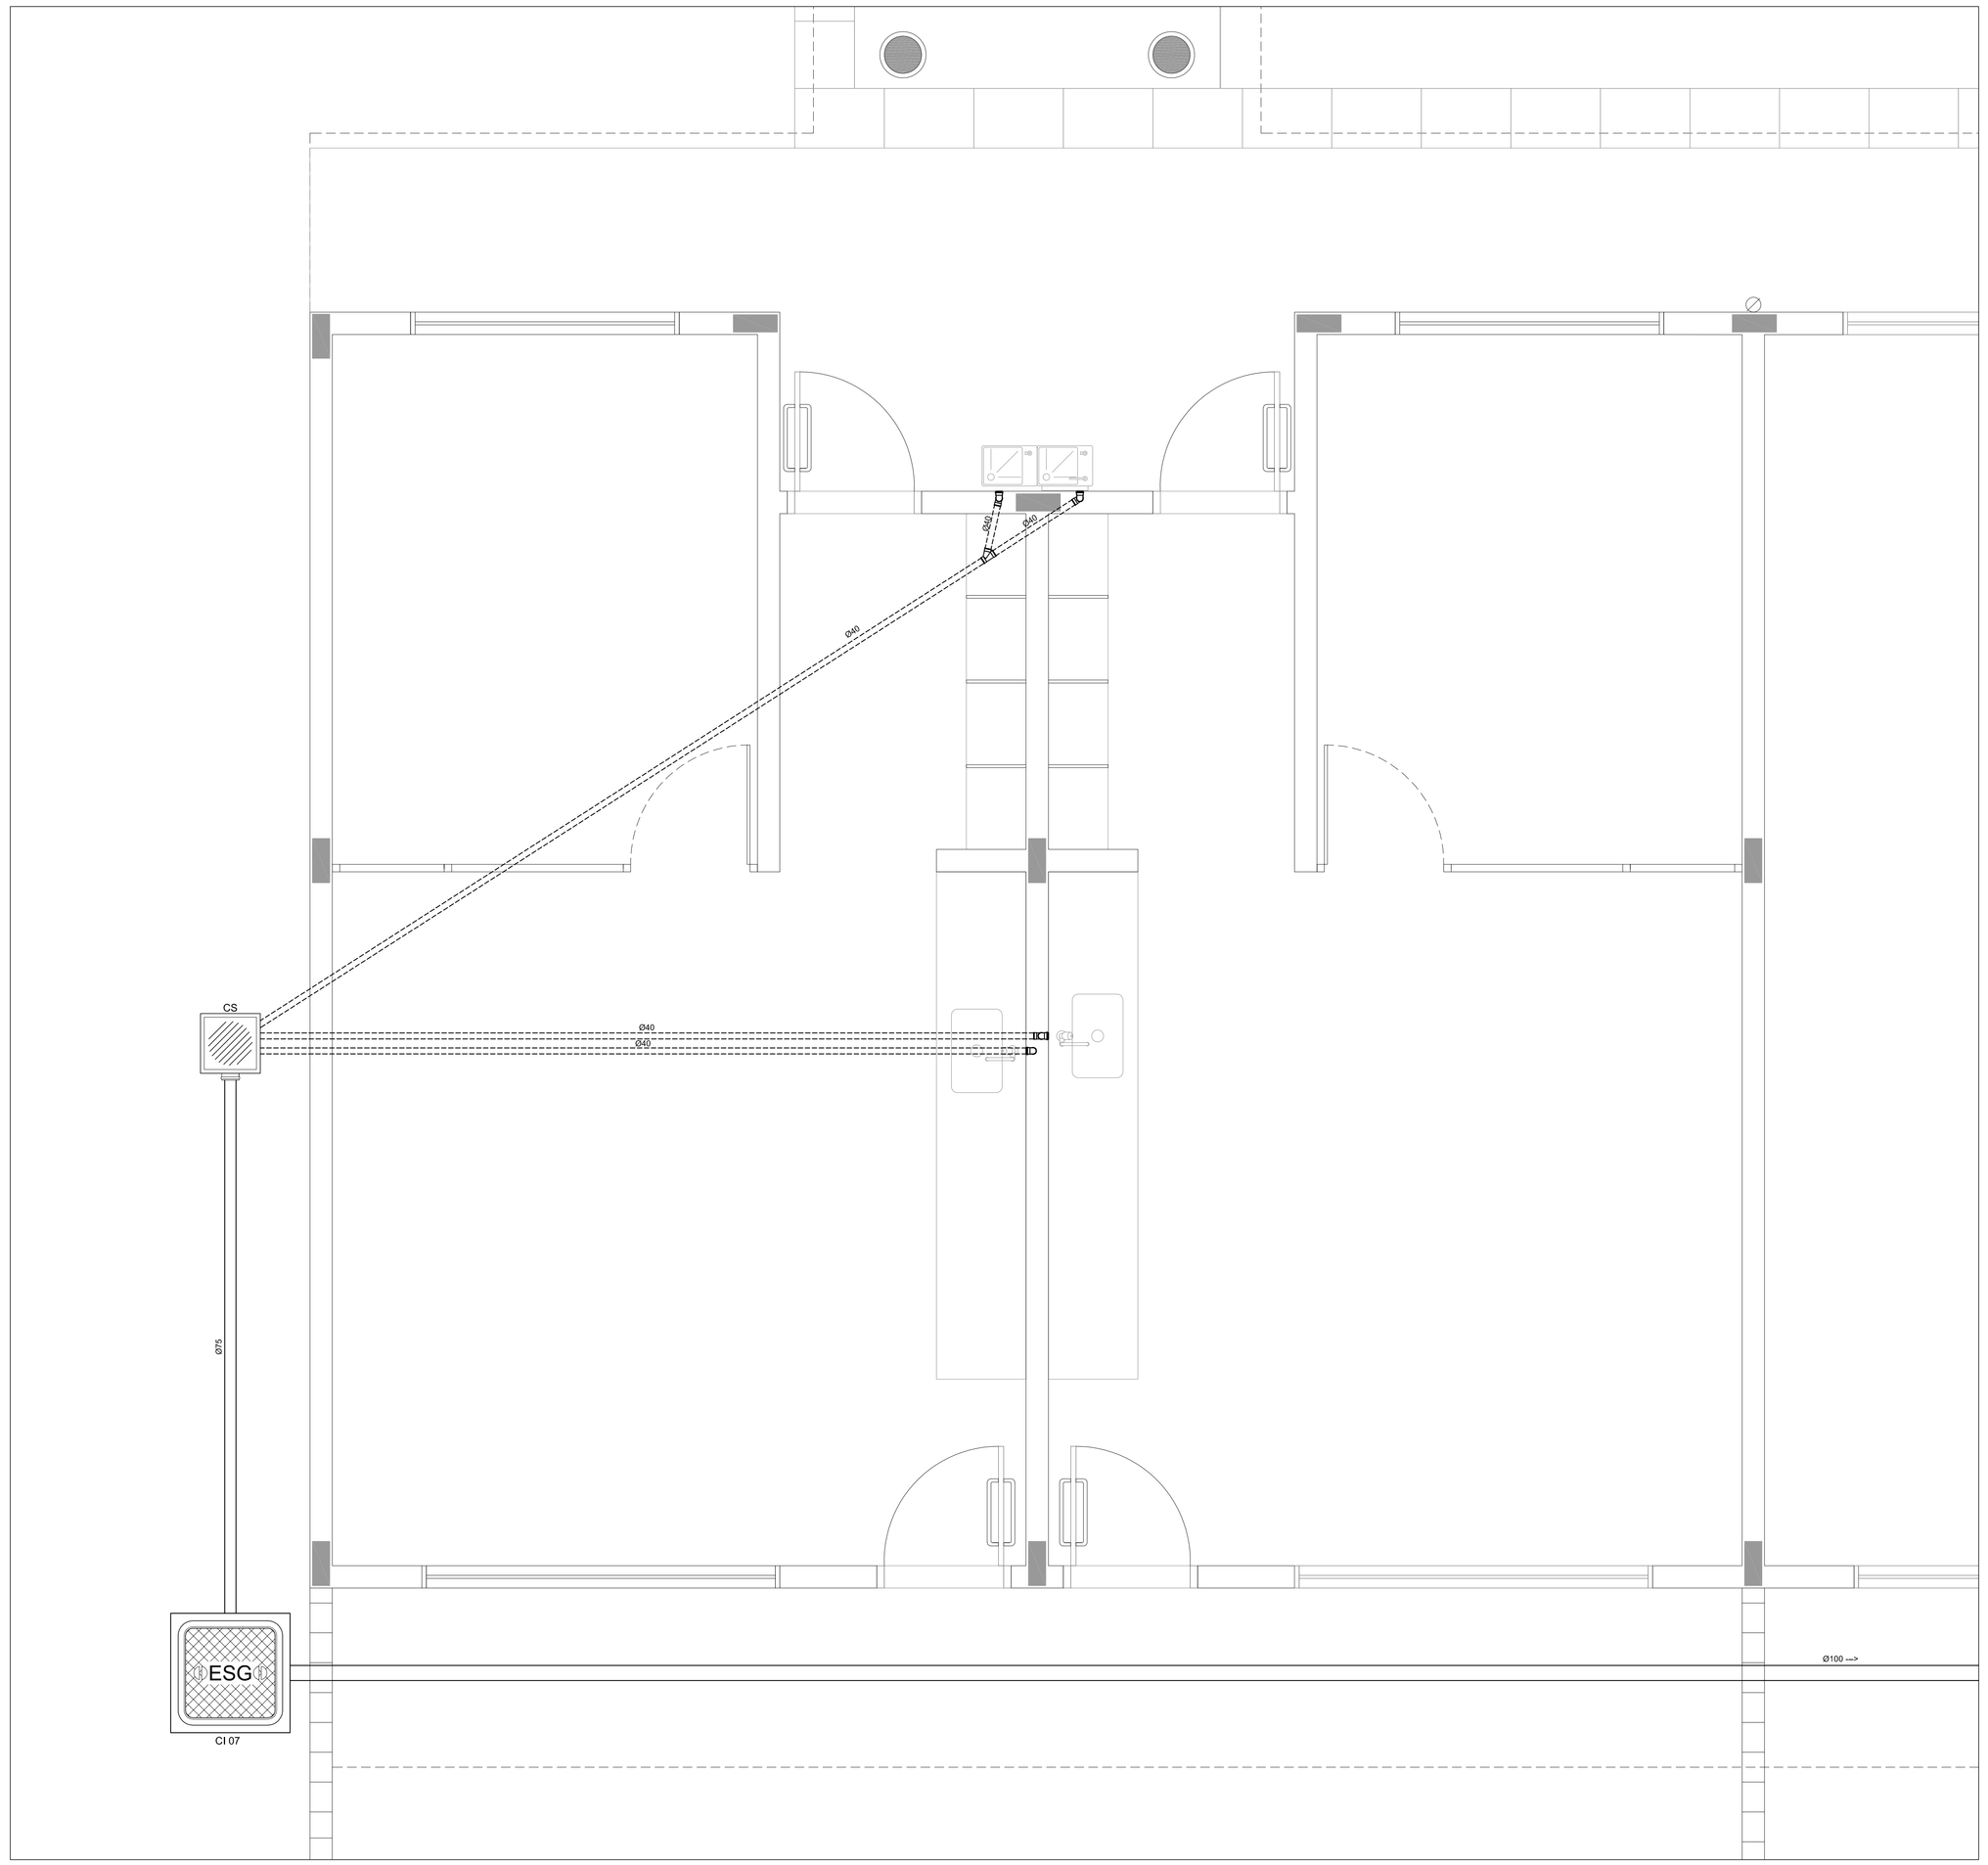


1 AMPLIAÇÃO 04
ESCALA: 1/25

## LEGENDA

| | |
|---|---|
| PV - POÇO DE VISITA - ESGOTO | |
| CI - CAIXA DE INSPEÇÃO | |
| CGE - CAIXA DE GORDURA ESPECIAL | |
| INDICA TUBO DE VENTILAÇÃO | |
| INDICA TUBULAÇÃO DE ESGOTO PRIMÁRIO | |
| INDICA TUBULAÇÃO DE COLUNA DE VENTILAÇÃO | |
| INDICA TUBULAÇÃO DE ESGOTO SECUNDÁRIO | |

| | |
|---|---|
| CS | CAIXA SIFONADA |
| RS | RALO SIFONADO |
| R | RALO SECO |
| CGE | CAIXA DE GORDURA ESPECIAL |
| CSS | CAIXA SIFONADA DE SABÃO |
| i= | INCLINAÇÃO (%) |
| MLR | MÁQ. DE LAVAR ROUPA |
| VS | VASO SANITÁRIO |
| PC | PIA DE COZINHA |
| CT | COTA DE TOPO |
| CF | COTA DE FUNDO |
| UHC | UNIDADE DE HUNTER DE CONTRIBUIÇÃO |
| CI | CAIXA DE INSPEÇÃO |
| PV | POÇO DE VISITA |
| Øxxx ---> | SENTIDO DO FLUXO DA TUBULAÇÃO |

FABIO CRISTIANO LEAO FORTES:78079292272

Digitally signed by FABIO CRISTIANO LEAO FORTES:78079292272
DN: c=BR, o=ICP-Brasil, ou=Secretaria da Receita Federal do Brasil - RFB, ou=RFB e-CPF A3, ou=(EM BRANCO), ou=AR SAFEWEB, cn=FABIO CRISTIANO LEAO FORTES:78079292272
Date: 2015.04.24 17:05:13 -03'00'

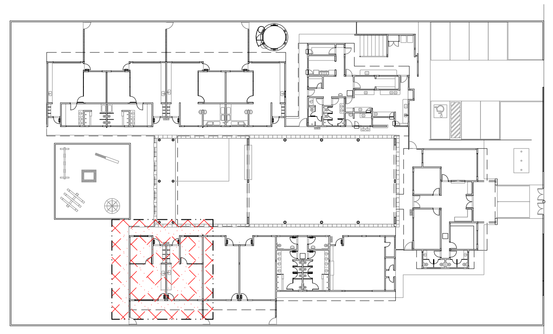

2 PLANTA CHAVE
ESCALA: 1/500

FNDE Fundo Nacional de Desenvolvimento da Educação — Ministério da Educação — GOVERNO FEDERAL BRASIL PAÍS RICO É PAÍS SEM POBREZA

PROPRIETÁRIO: FUNDO DE DESENVOLVIMENTO DA EDUCAÇÃO - FNDE

ENDEREÇO:

MUNICÍPIO - UF:

PROPRIETÁRIO

RESP. TÉCNICO — CREA

AUTOR DO PROJETO: NATAN ARON BIRENBAUM — CREA: 46081-D/RJ

DLFO

CBMDF

RA

OBSERVAÇÕES:

DATA DA PLOTAGEM: quinta-feira, 13 de dezembro de 2012 19:38:32

# PROGRAMA PROINFÂNCIA - PROJETO TIPO B

## INSTALAÇÃO DE ESGOTO SANITÁRIO

COORDENAÇÃO
CGEST - Coordenação Geral de Infraestrutura Educacional

BLOCO PEDAGÓGICO II - PLANTA BAIXA

HEG

FORMATO: 841 mm x 594 mm

REVISÃO: R.01

ESCALA: INDICADA

DATA EMISSÃO: NOVEMBRO/ 2012

PRANCHA: 05/08