

MARQUISE EM CONCRETO IMPERMEABILIZADO,
ACABAMENTO EM PINTURA ACRILICA NA COR
LARANJA MARACATU

ELEMENTO VAZADO
ACABAMENTO EM PINTURA
ACRILICA NA COR AMARELO
CANÁRIO

FLOREIRA EM ALVENARIA ACABAMENTO EM
PINTURA ACRILICA NA COR LARANJA MARACATU

**PREFEITURA MUNICIPAL
DE ANANINDEUA
MERCADO DO ICUÍ**

REVESTIMENTO CERÂMICO PADRÃO LADREIRO
HIDRÁULICO

ELEMENTO VAZADO ACABAMENTO EM
PINTURA ACRILICA NA COR AMARELO
CANÁRIO

PAREDE EMASSADA E PINTADA NA COR
AMARELO CANÁRIO

MOLDURA EMASSADA E PINTADA NA COR
LARANJA MARACATU

PORTÃO DE FERRO EM METALON COM PINTURA
ANTI-CORROSIVA NA COR PRETA

ELEVAÇÃO 1
ESC. 1:75

ELEMENTO VAZADO
ACABAMENTO EM PINTURA
ACRILICA NA COR AMARELO
CANÁRIO

MOLDURA EMASSADA E PINTADA NA COR
LARANJA MARACATU

BALANCIN BASCULANTE EM ALUMINIO E VIDRO

**PREFEITURA MUNICIPAL
DE ANANINDEUA
MERCADO DO ICUÍ**

REVESTIMENTO CERÂMICO PADRÃO LADREIRO
HIDRÁULICO


PAREDE EMASSADA E PINTADA NA COR
AMARELO CANÁRIO

MOLDURA EMASSADA E PINTADA NA COR
LARANJA MARACATU

JANELA DE CORRER EM ALUMINIO E VIDRO

PORTÃO DE FERRO EM METALON COM PINTURA
ANTI-CORROSIVA NA COR PRETA

ELEVAÇÃO 2
ESC. 1:75

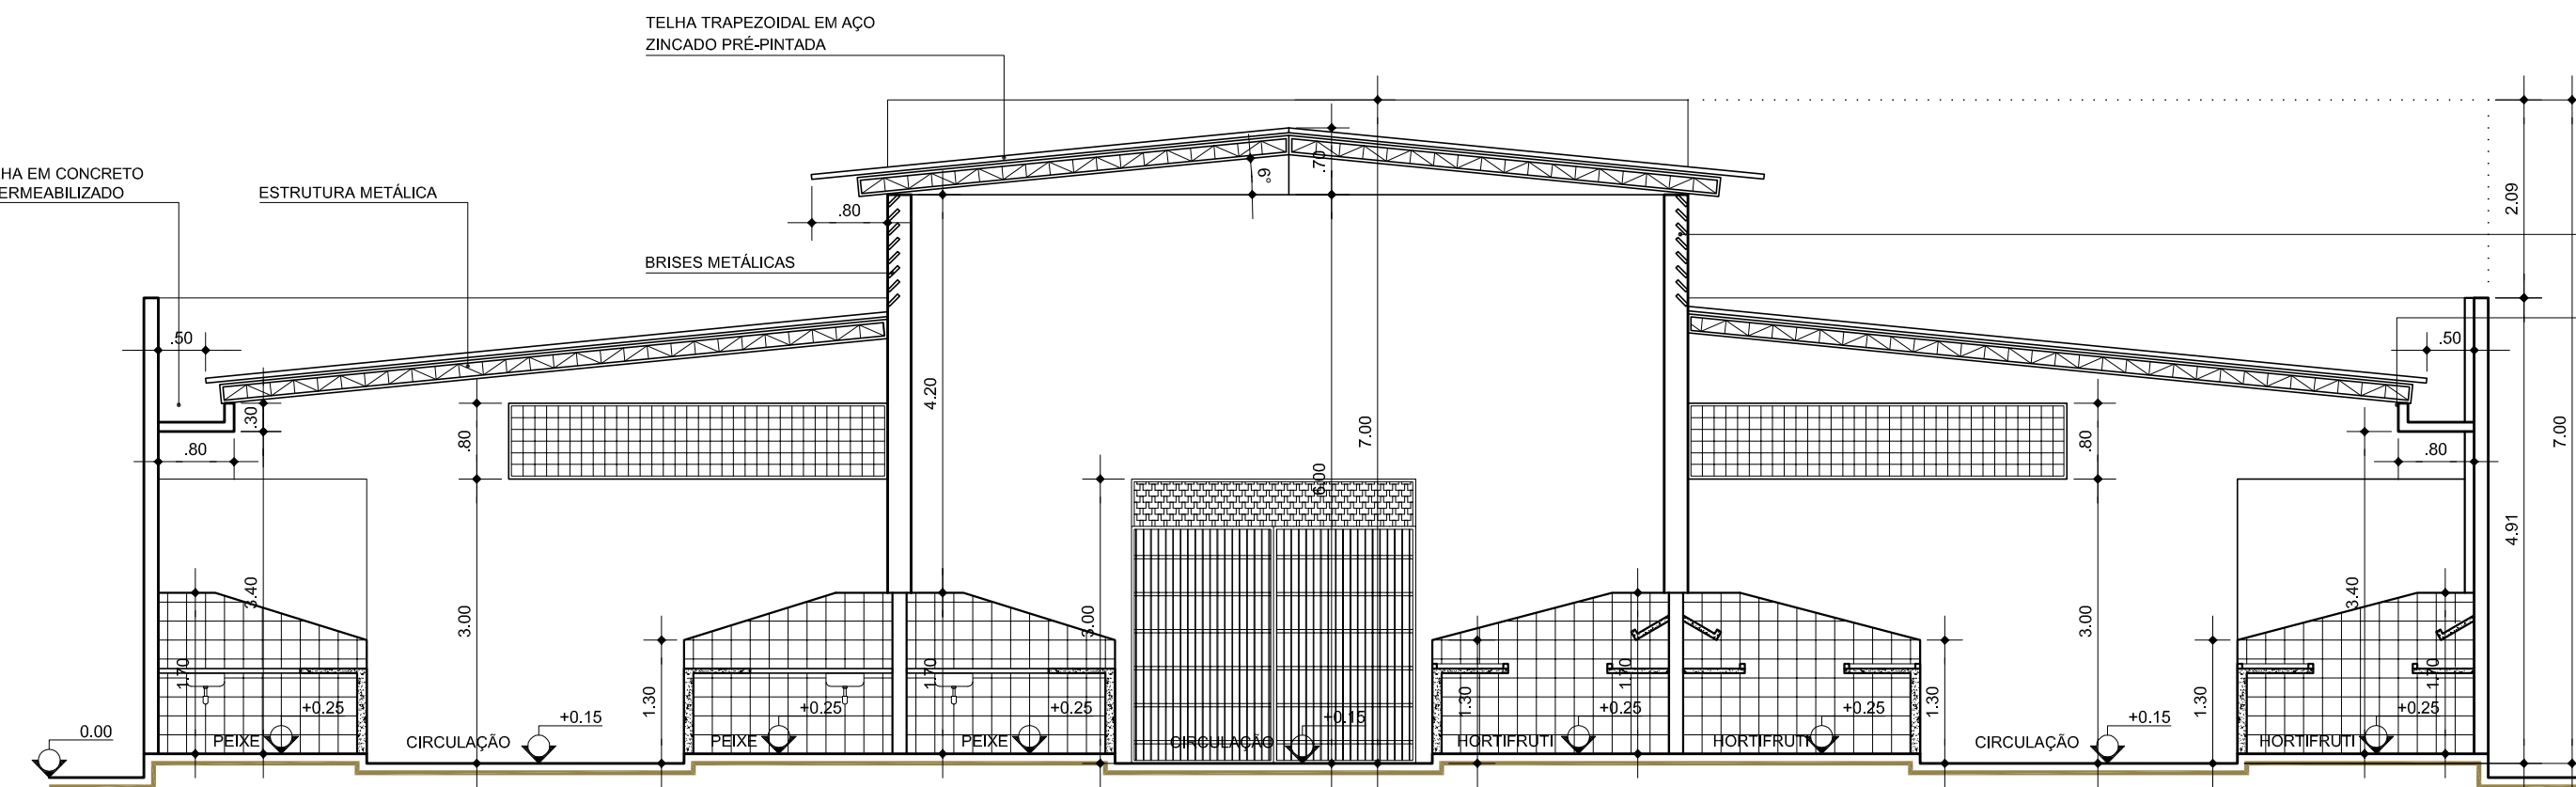

SECÇÃO A
ESC. 1:75

VENEZIANAS ACABAMENTO EM PINTURA
ANTI-CORROSIVA

CALHA EM CONCRETO IMPERMEABILIZADO

TELHA TRAPEZOIDAL EM AÇO
ZINCADO PRÉ-PINTADA

RUFO METÁLICO

ESTRUTURA METÁLICA

BRISAS METÁLICAS

ARMARINHO

LANCHETE

DEPÓSITO

ADMINISTRAÇÃO

CIRCULAÇÃO

PEIXE

PEIXE

PEIXE

PEIXE

PEIXE

PEIXE

PEIXE

PEIXE

PEIXE

PEIXE

SECÇÃO B
ESC. 1:75