

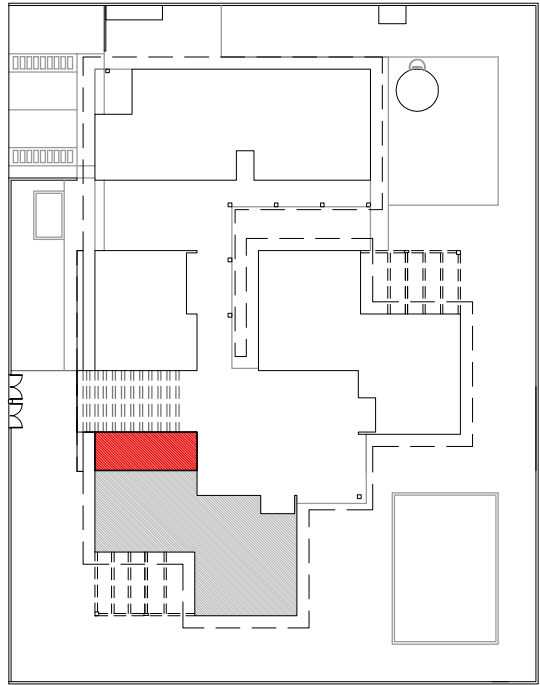
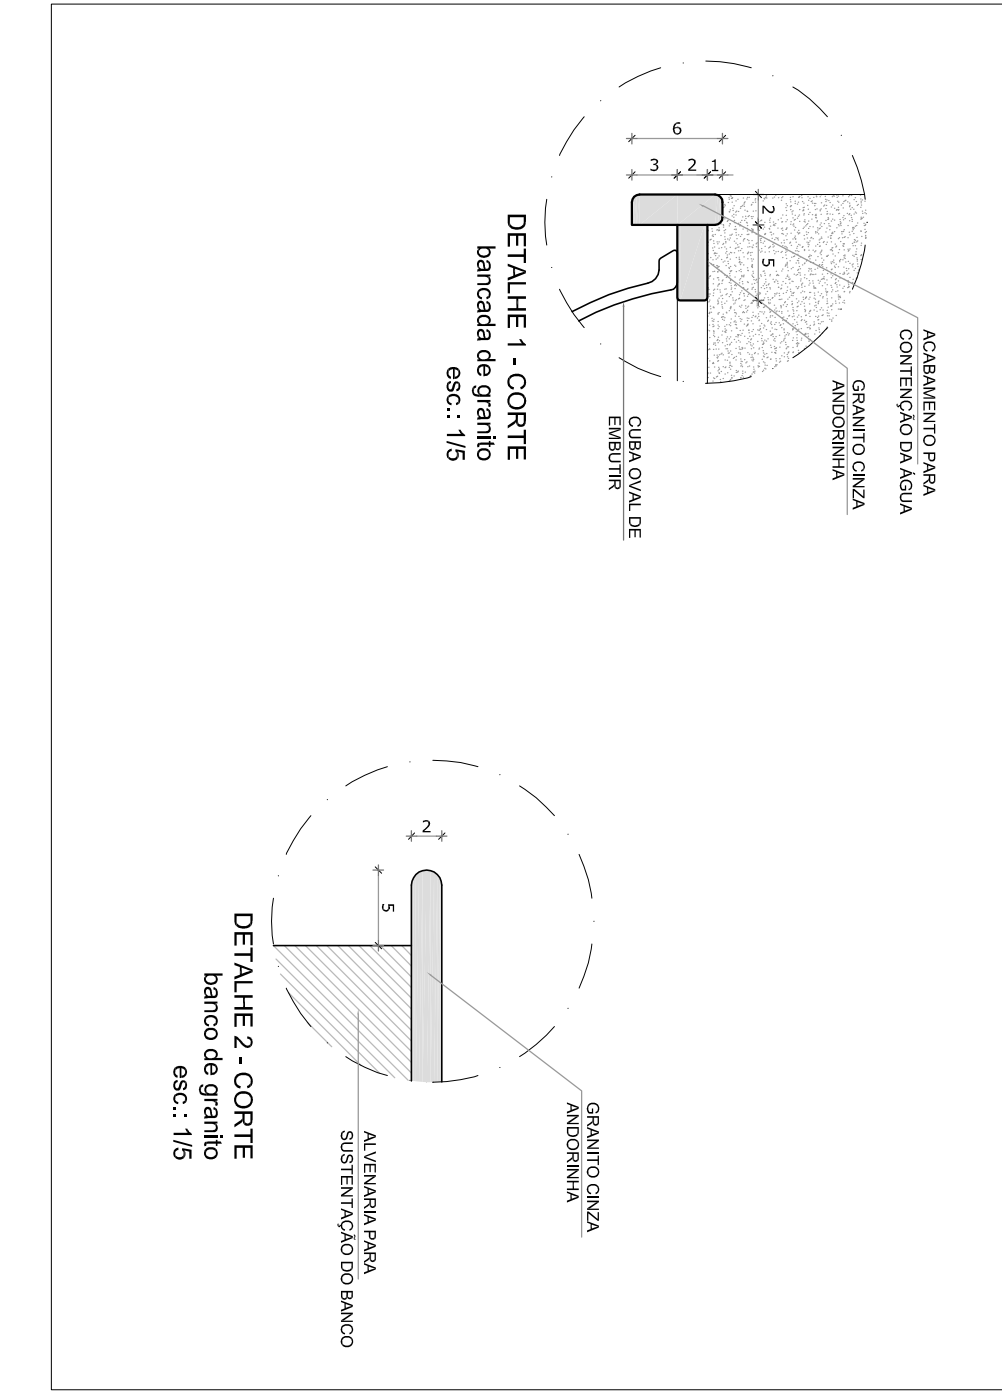
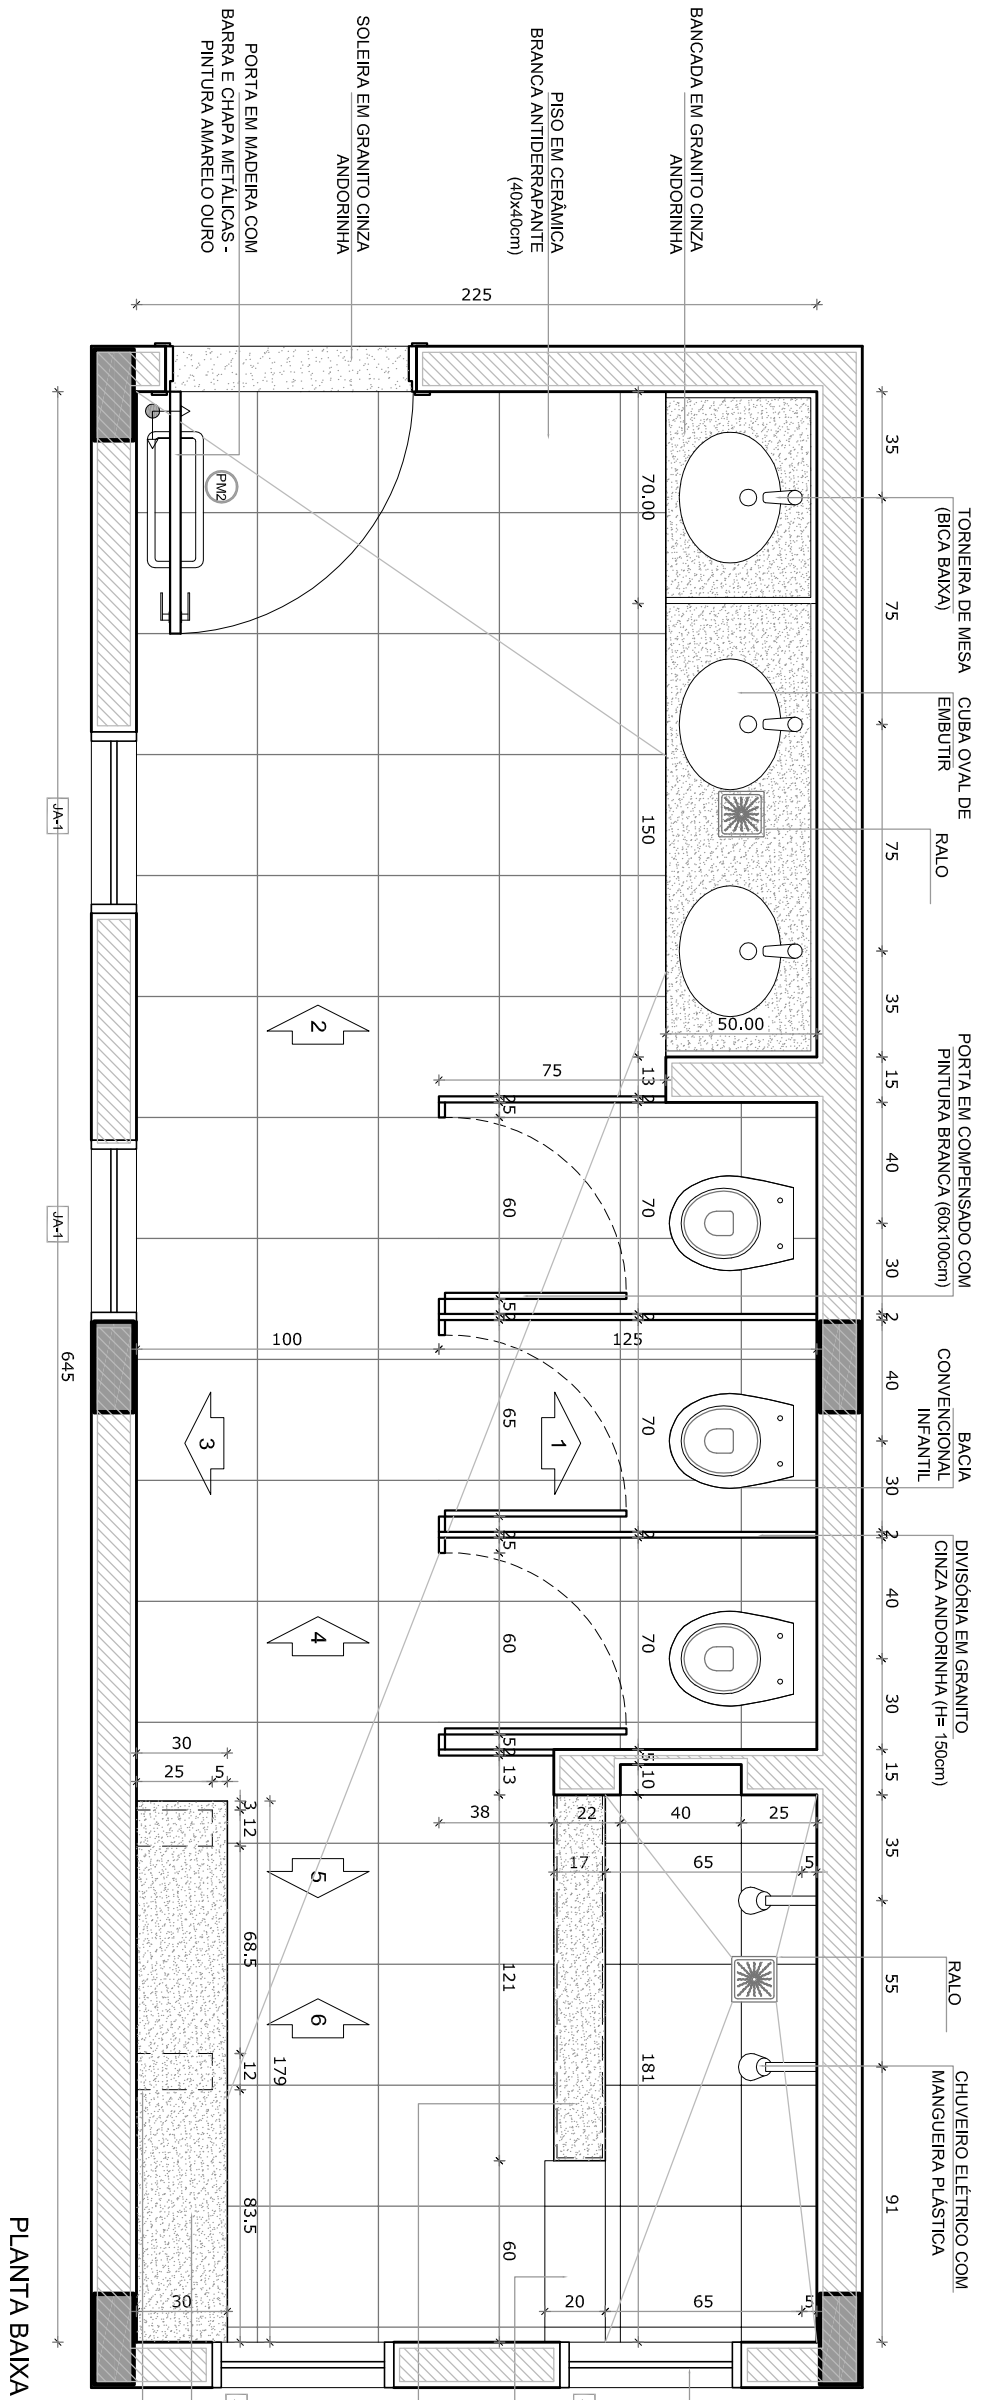
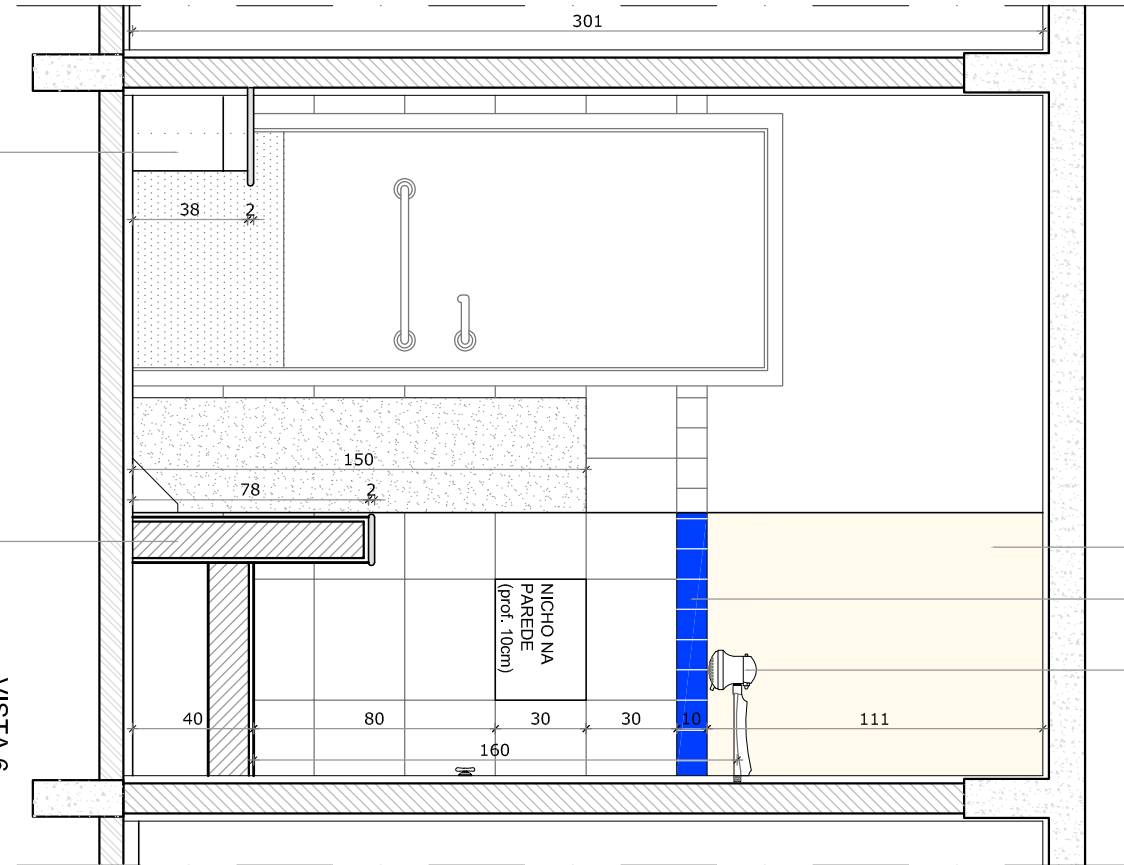
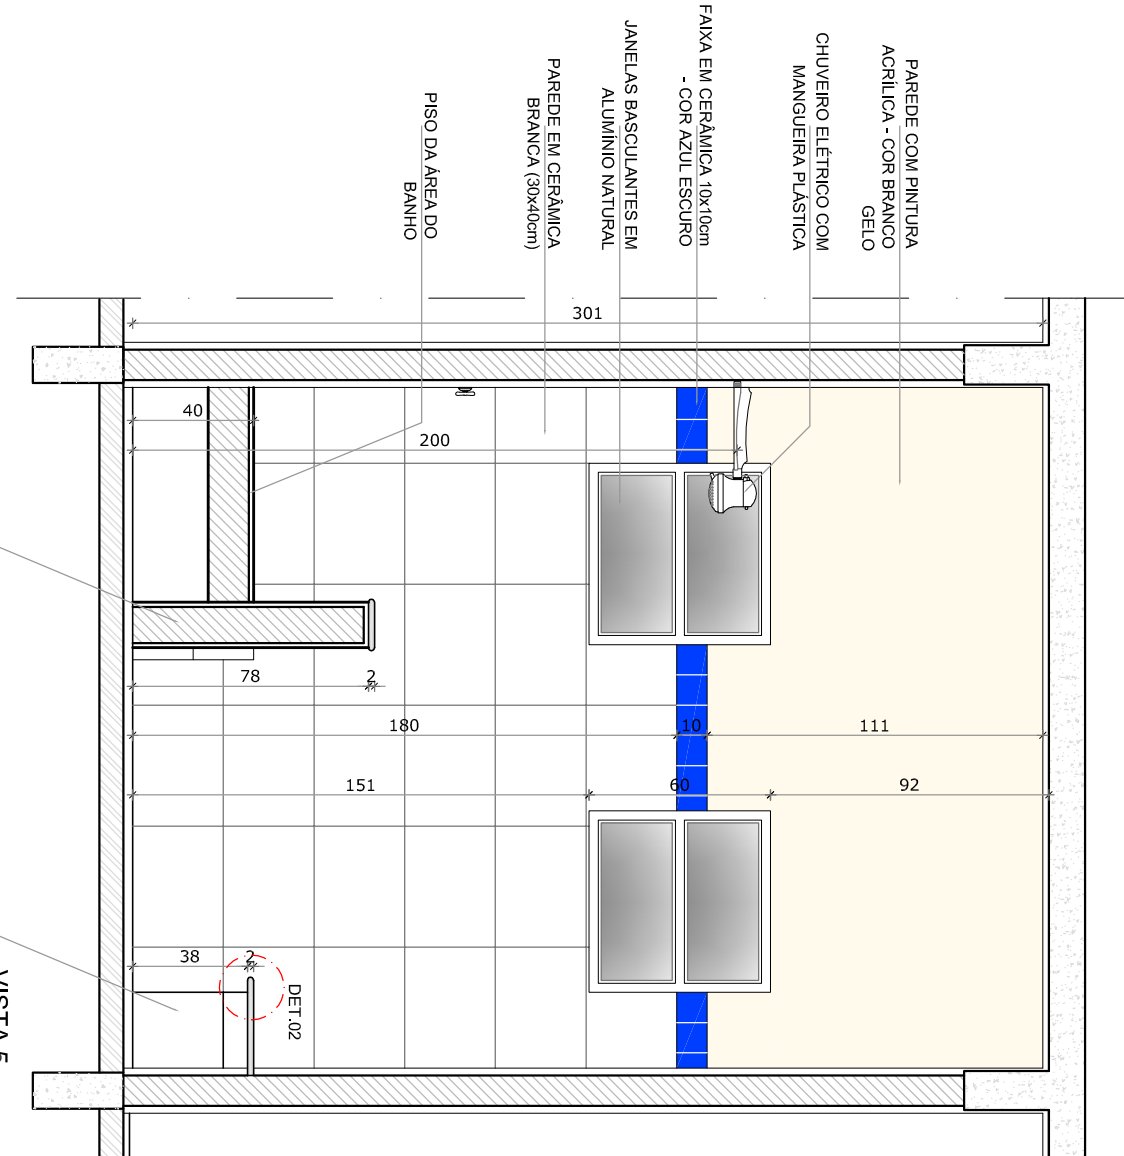
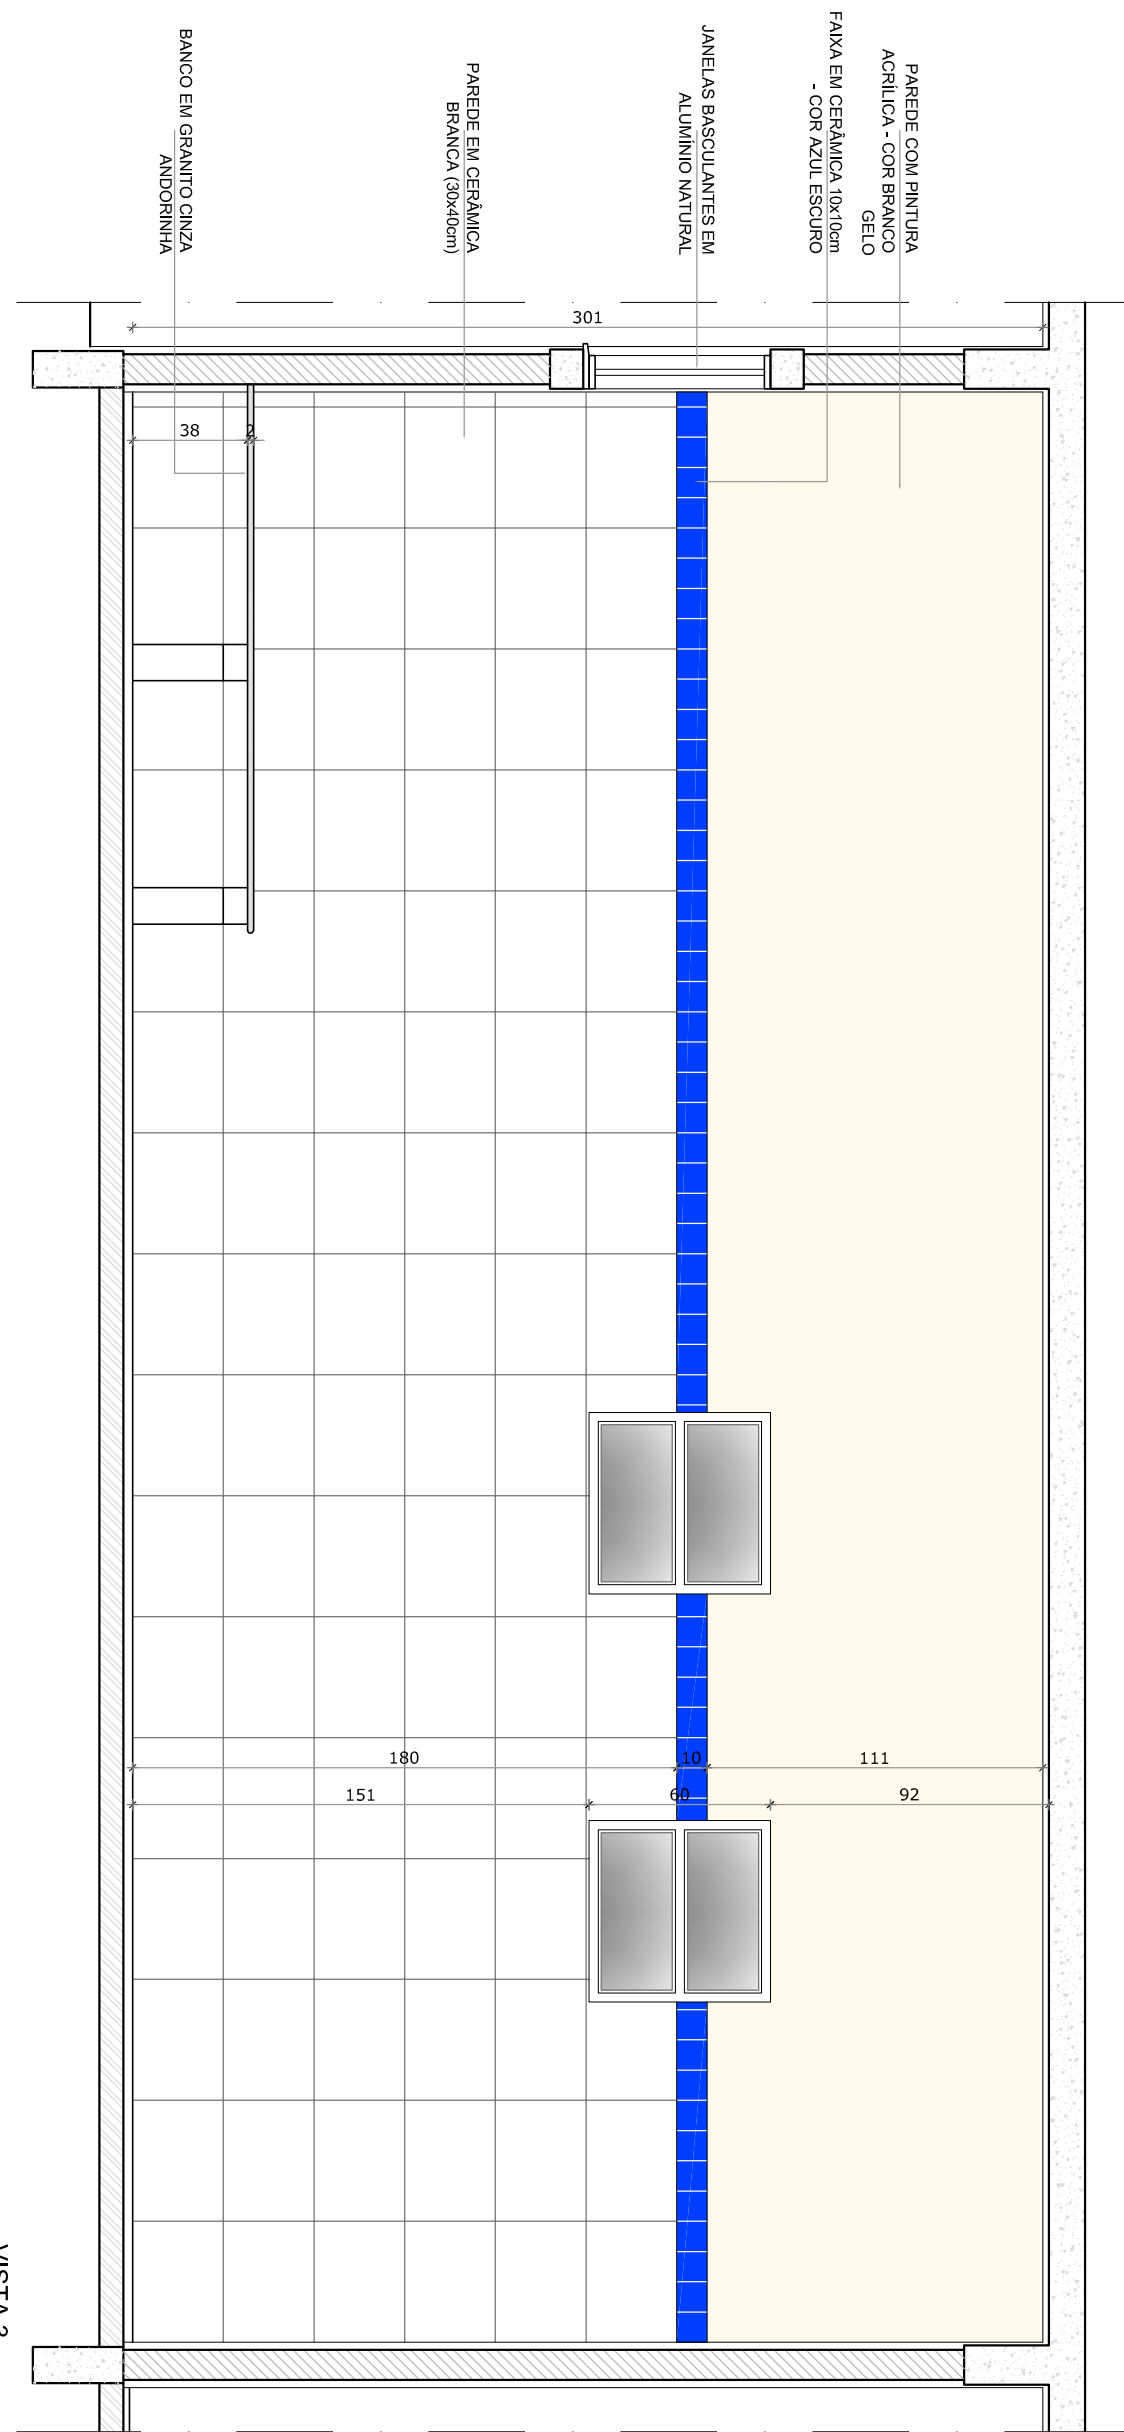
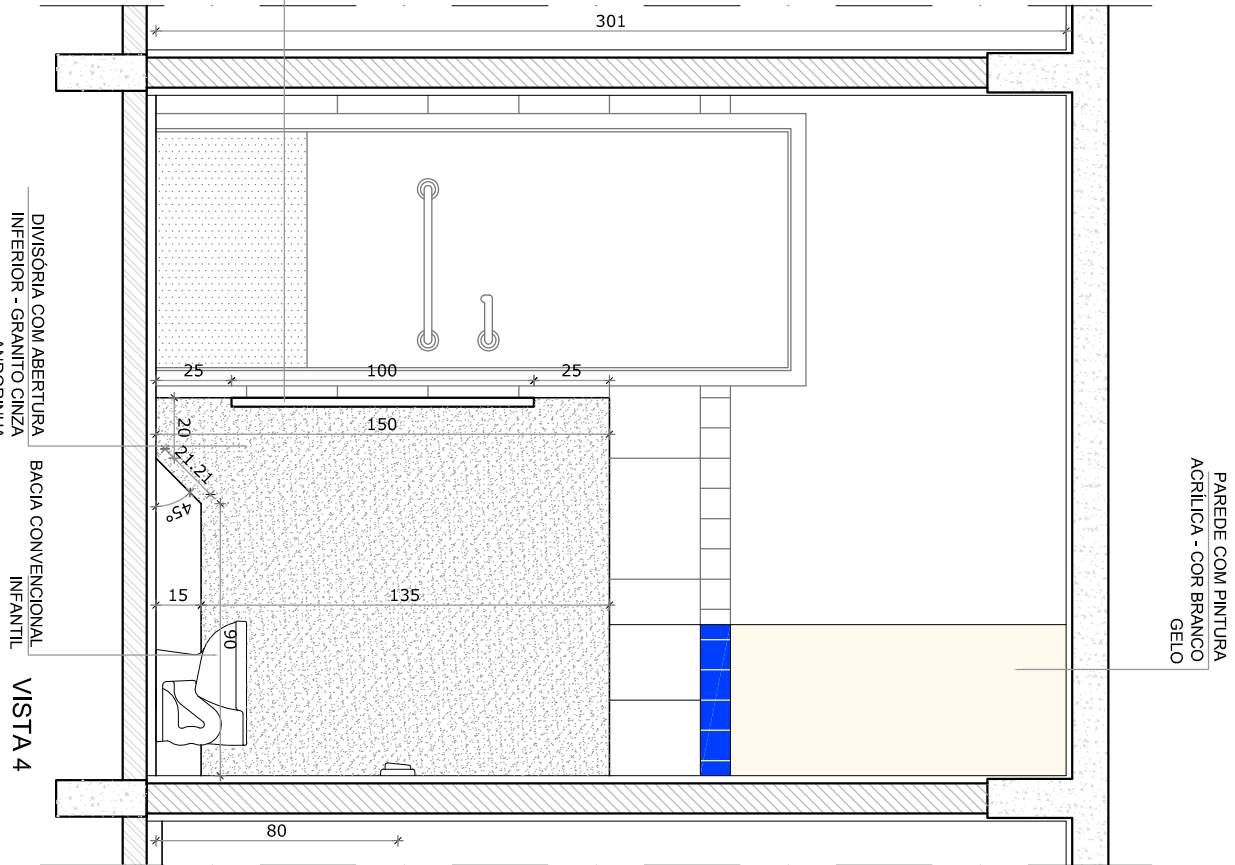


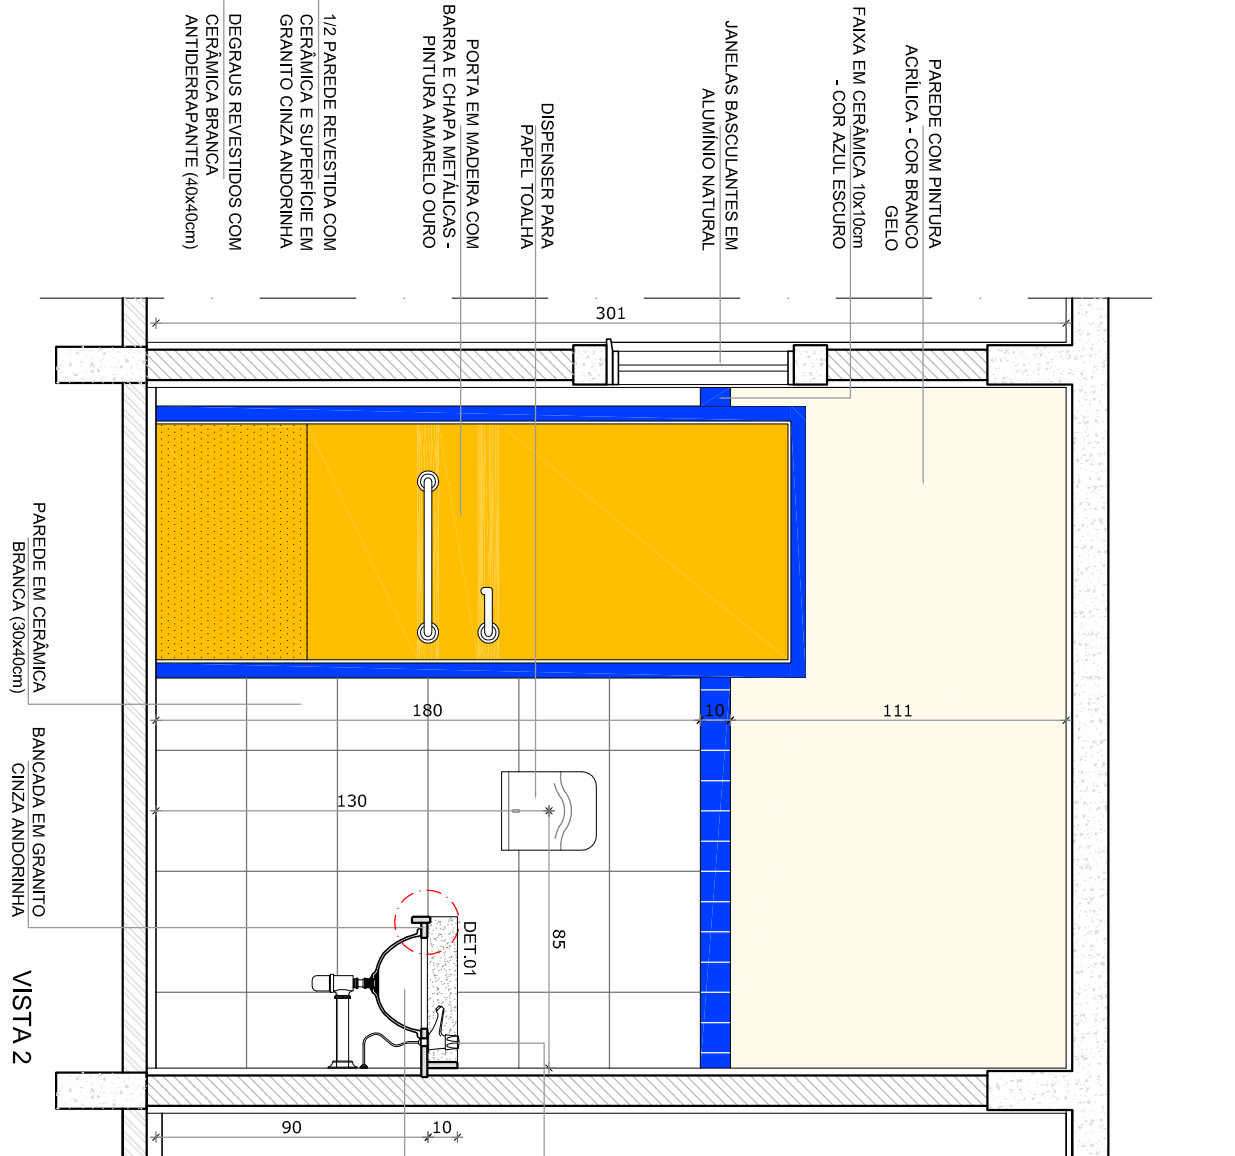

2 CROQUI DE REFERENCIA

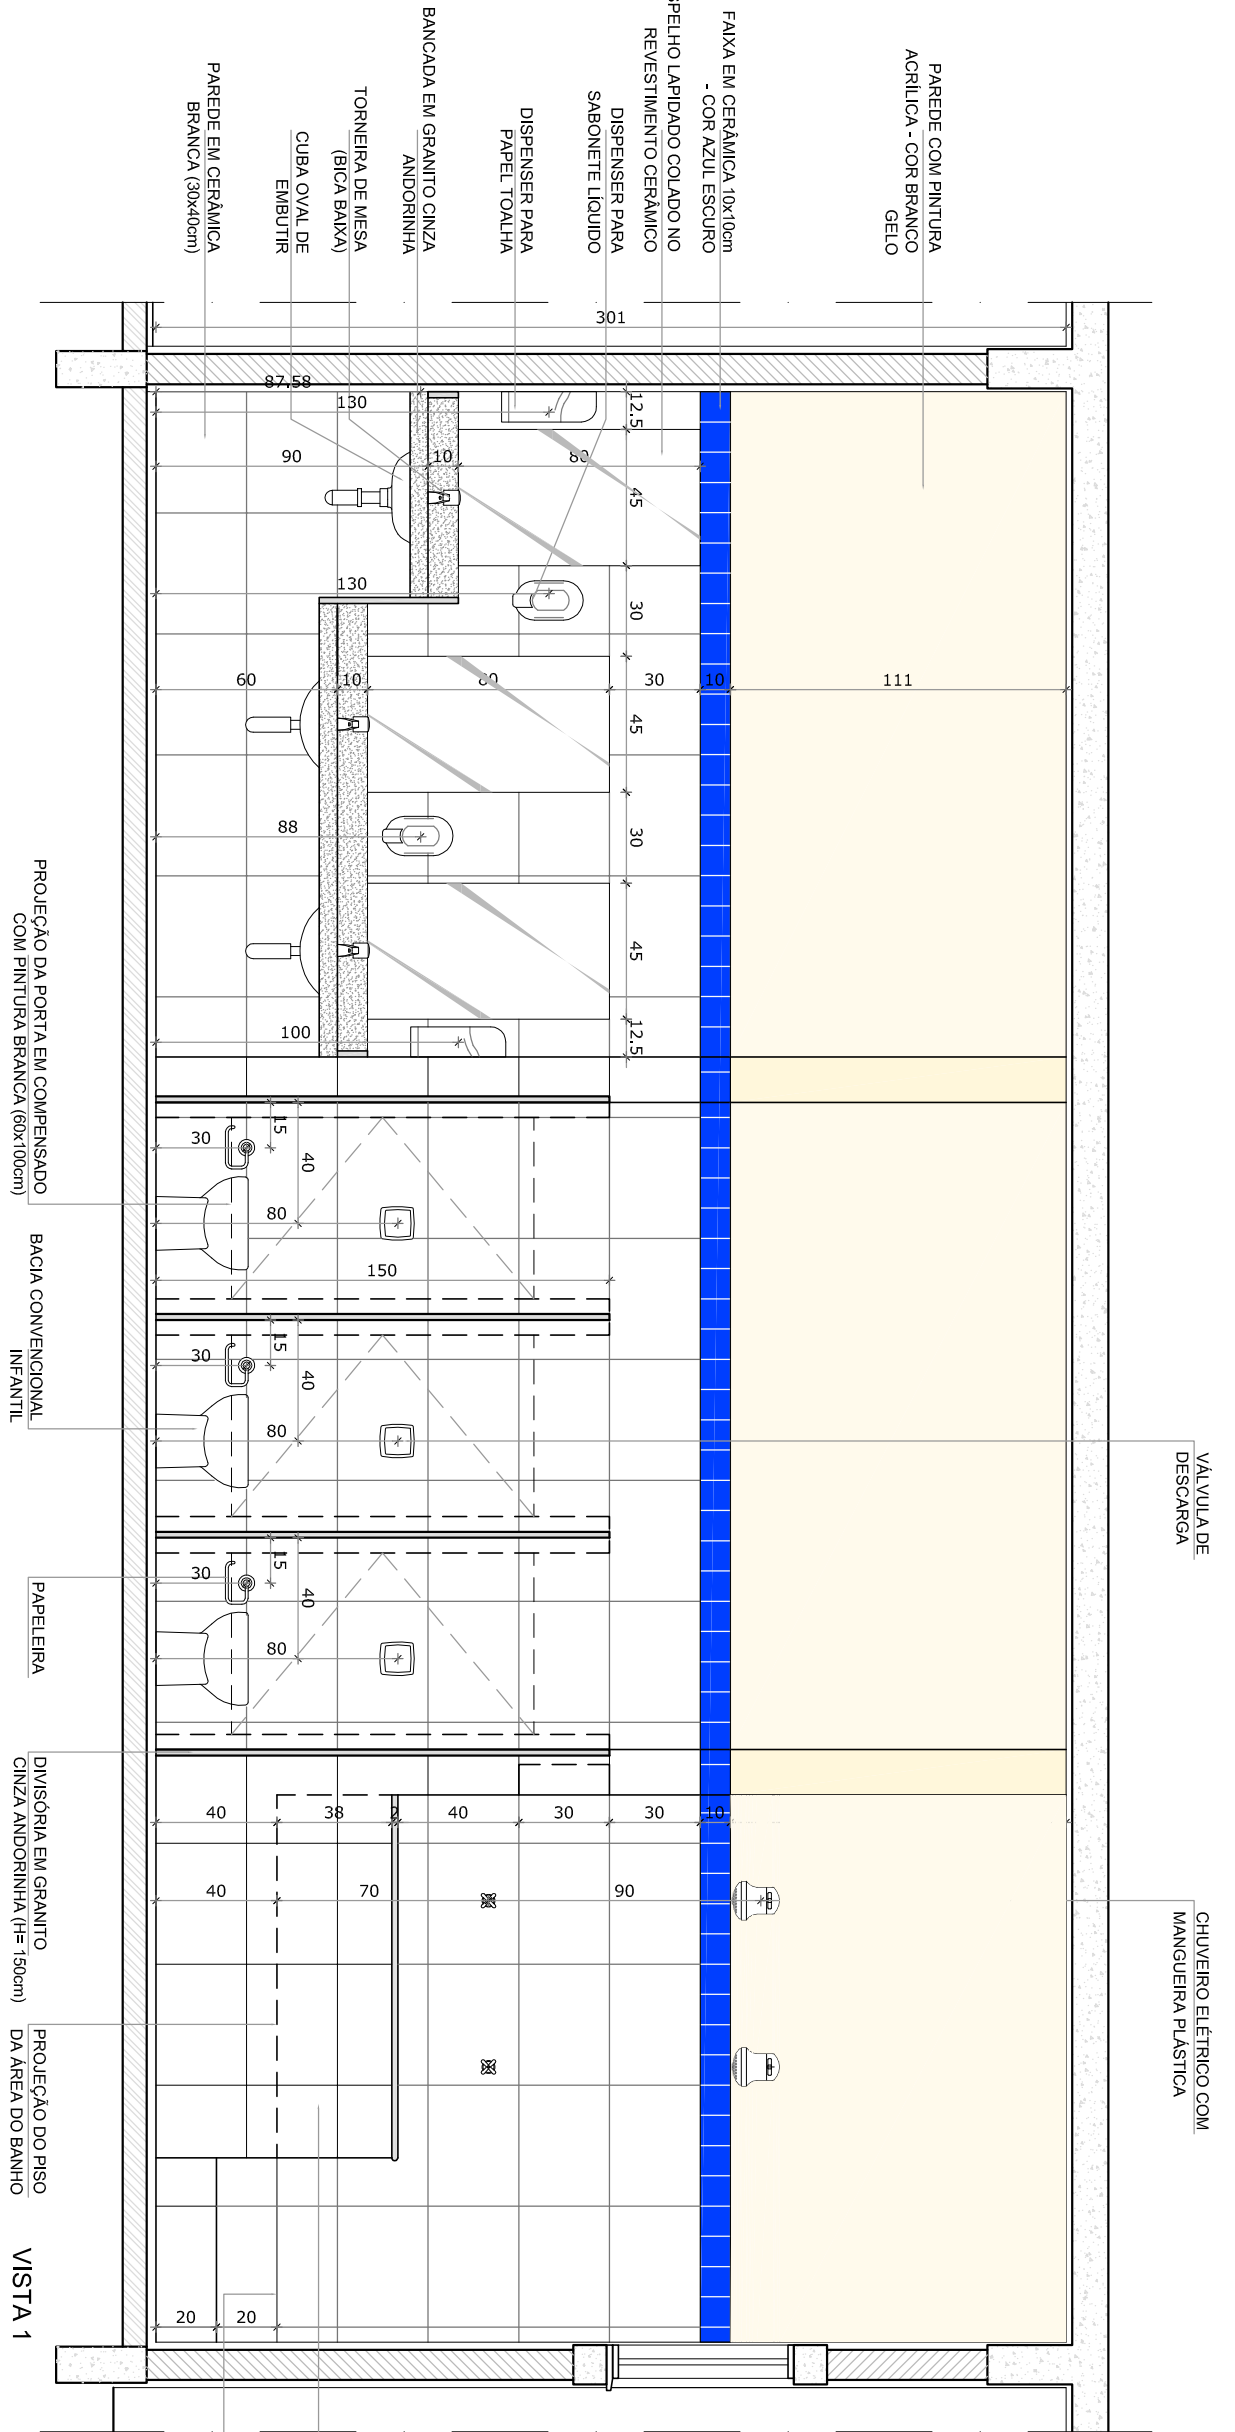

1 SANTUARIO INFANTIL MASCULINO

ESCALA 1/25

OBSERVAÇÃO:		A PAGINAÇÃO DAS PAREDES DEVERÁ SEGUIR O ALINHAMENTO DO PISO.	
NOTAS			
- MEDIDAS EM CENTIMETROS - VERIFICAR POSIÇÃO EXATA DOS PILARES NO PROJETO ESTRUTURAL - PARA ALTERAÇÃO DAS CORES INTERNAS DAS PAREDES CONSULTAR O COORDENADOR DE ESTUDO DE CORES - EM CASO DE CONFLITO DE INFORMAÇÕES ENTRE O PROJETO GRÁFICO E O CADRNO DE ESPECIFICAÇÕES, PREVALERÁ A INFORMAÇÃO CONTIDA NO DESENHO - ALTERAÇÕES NESTE PROJETO SOMENTE COM AUTORIZAÇÃO EXPRESSA DO FINEE			
REFERÊNCIA:			
- PLANTAS DE QUANTITATIVOS E TIPOLOGIA ESPECÍFICA DO PROJETO - CADRNO DE ENCOMENDAS - MANUAL DE PROJETO - ESTUDO DE CORES			

--	--